




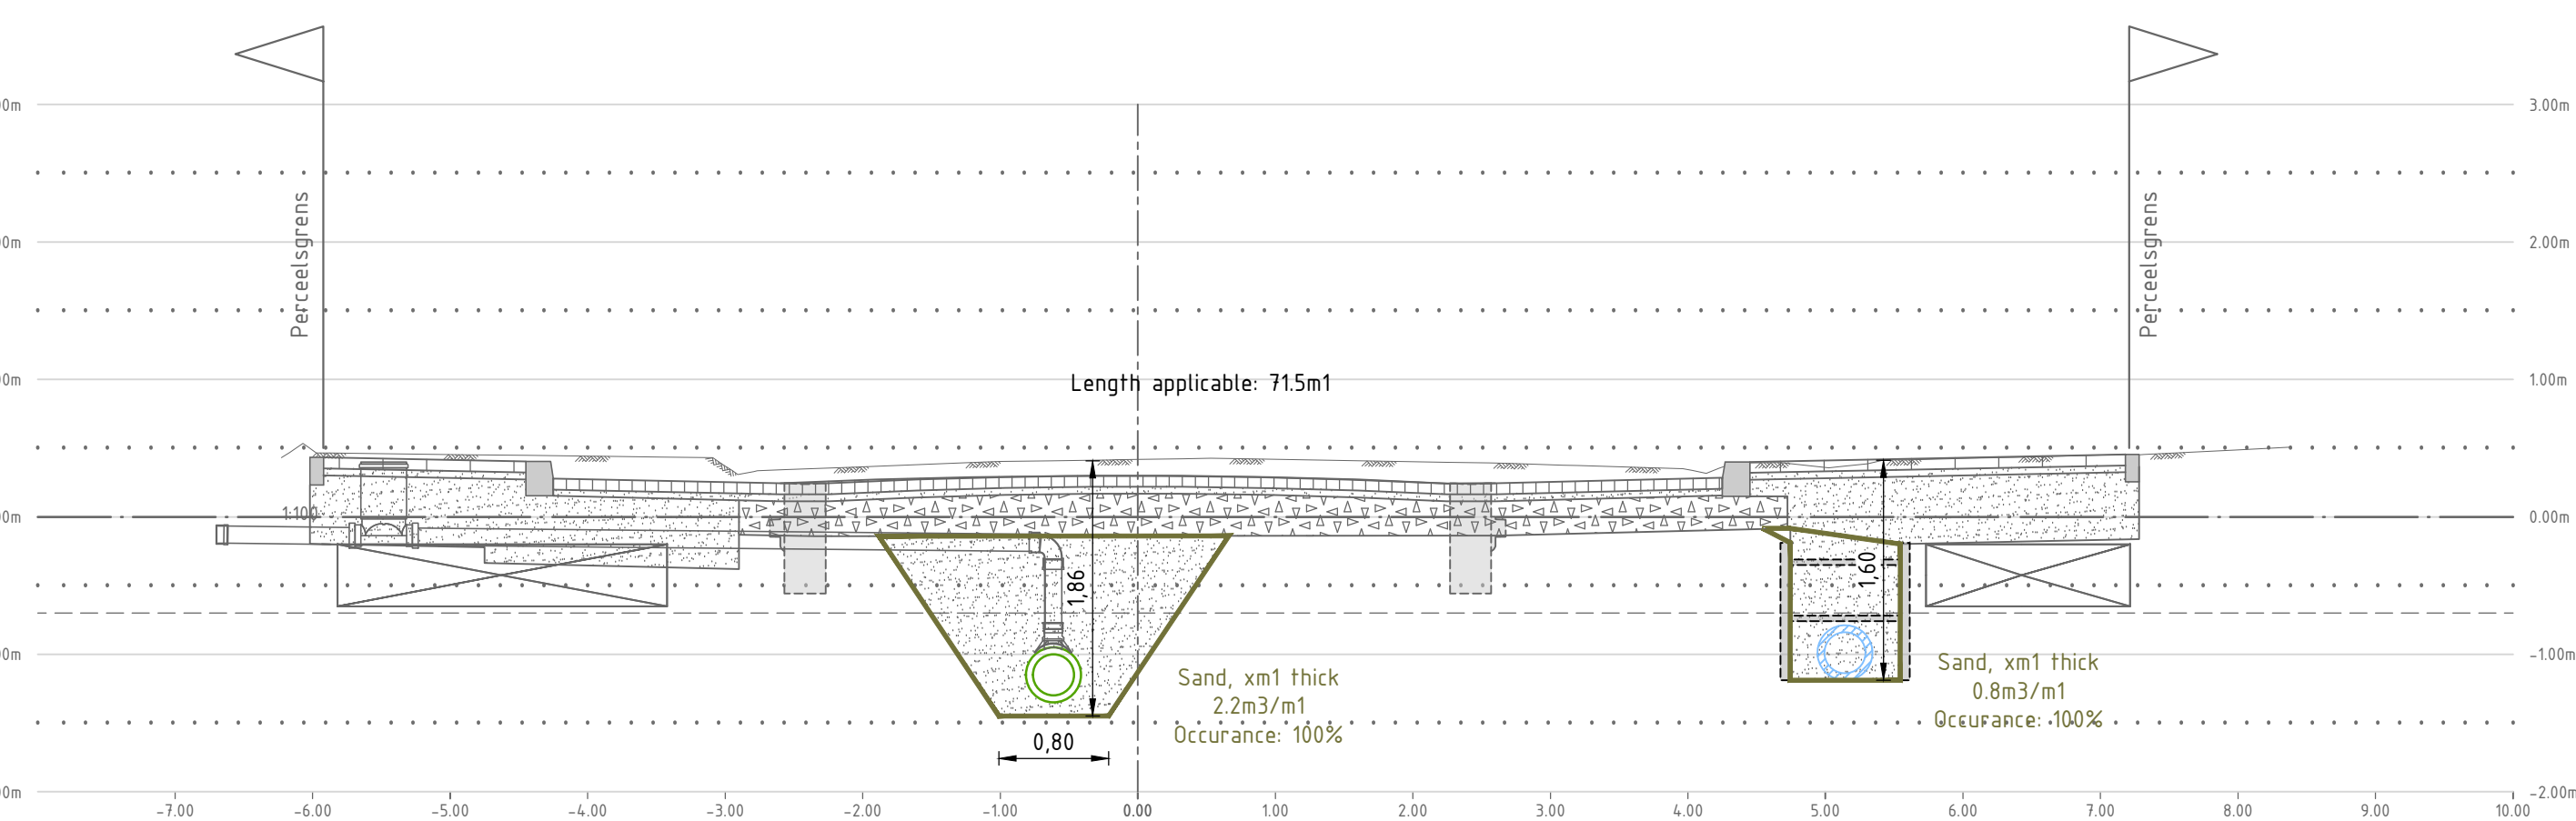


Dwarsprofiel DP-07 - Jan Luikenstraat
Schaal 1:50

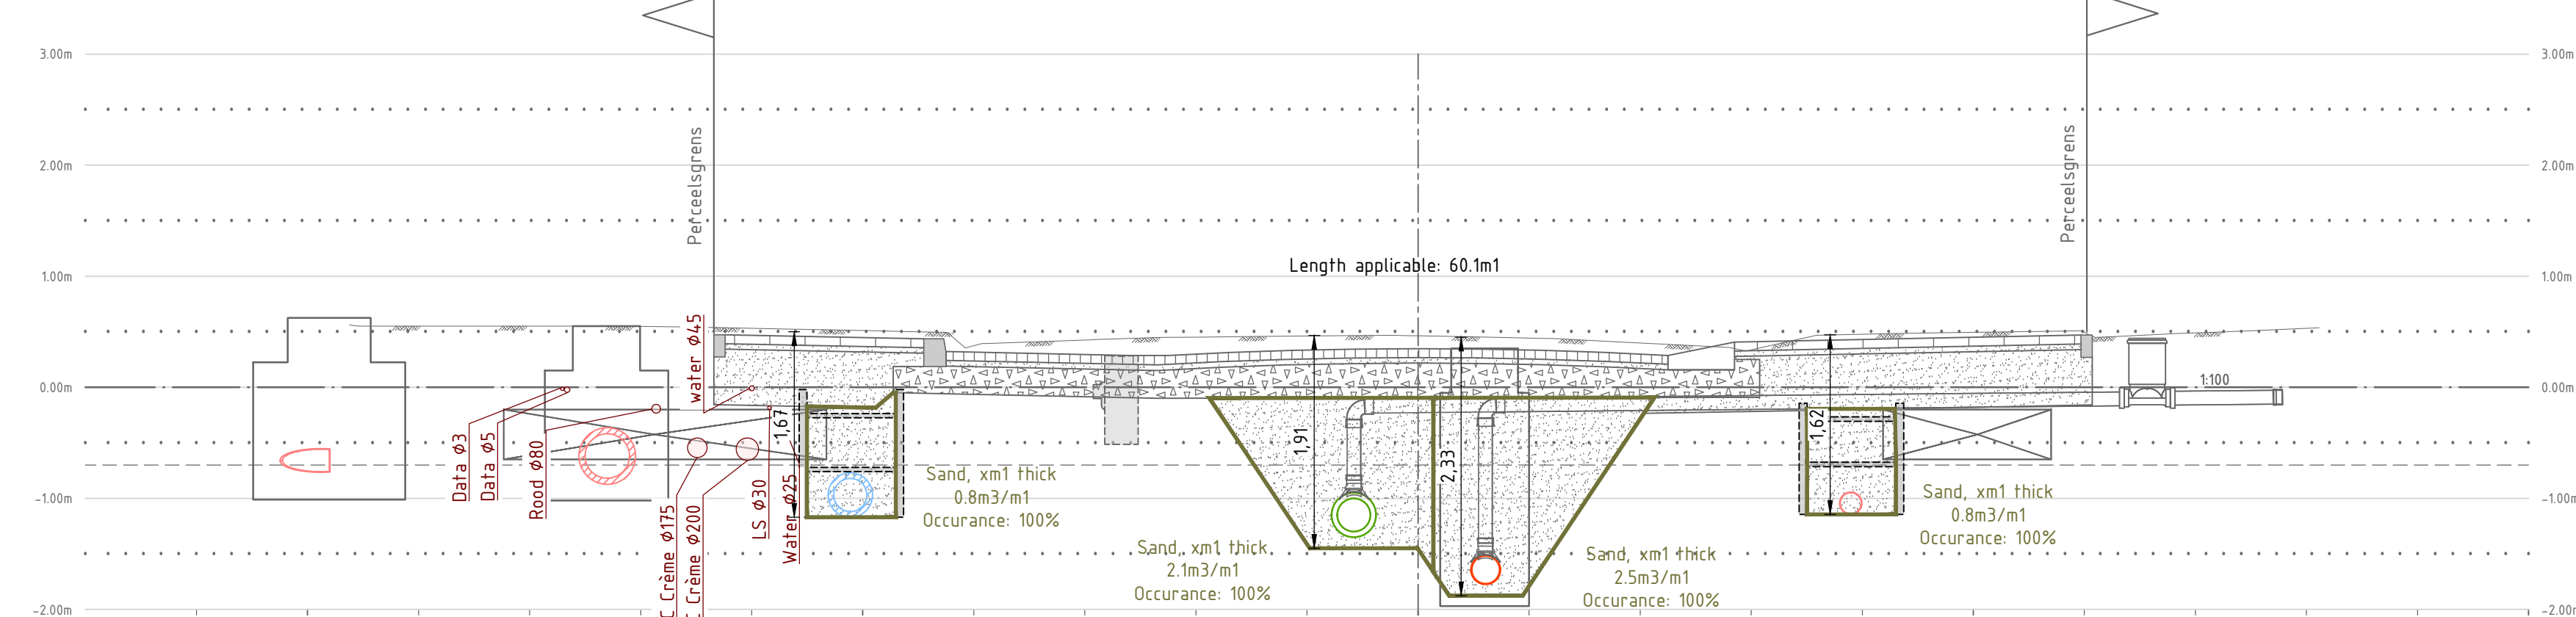

Dwarsprofiel DP-08 - Rijnvis Feithlaan
Schaal 1:50

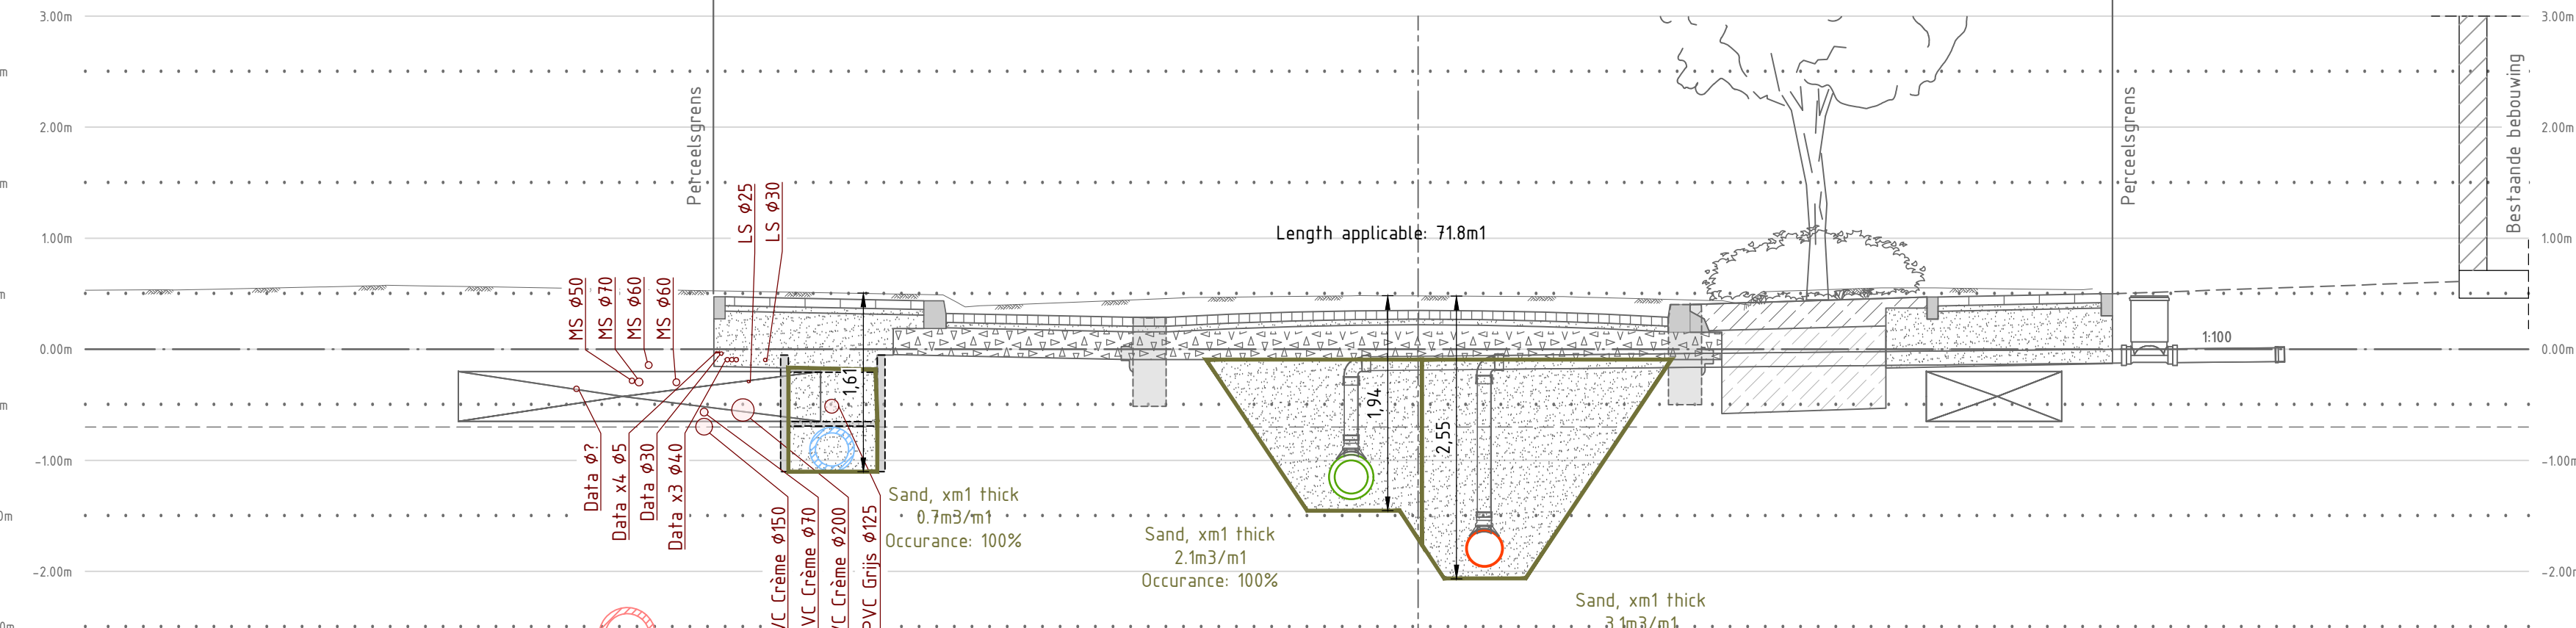

Dwarsprofiel DP-09 - Rijnvis Feithlaan
Schaal 1:50

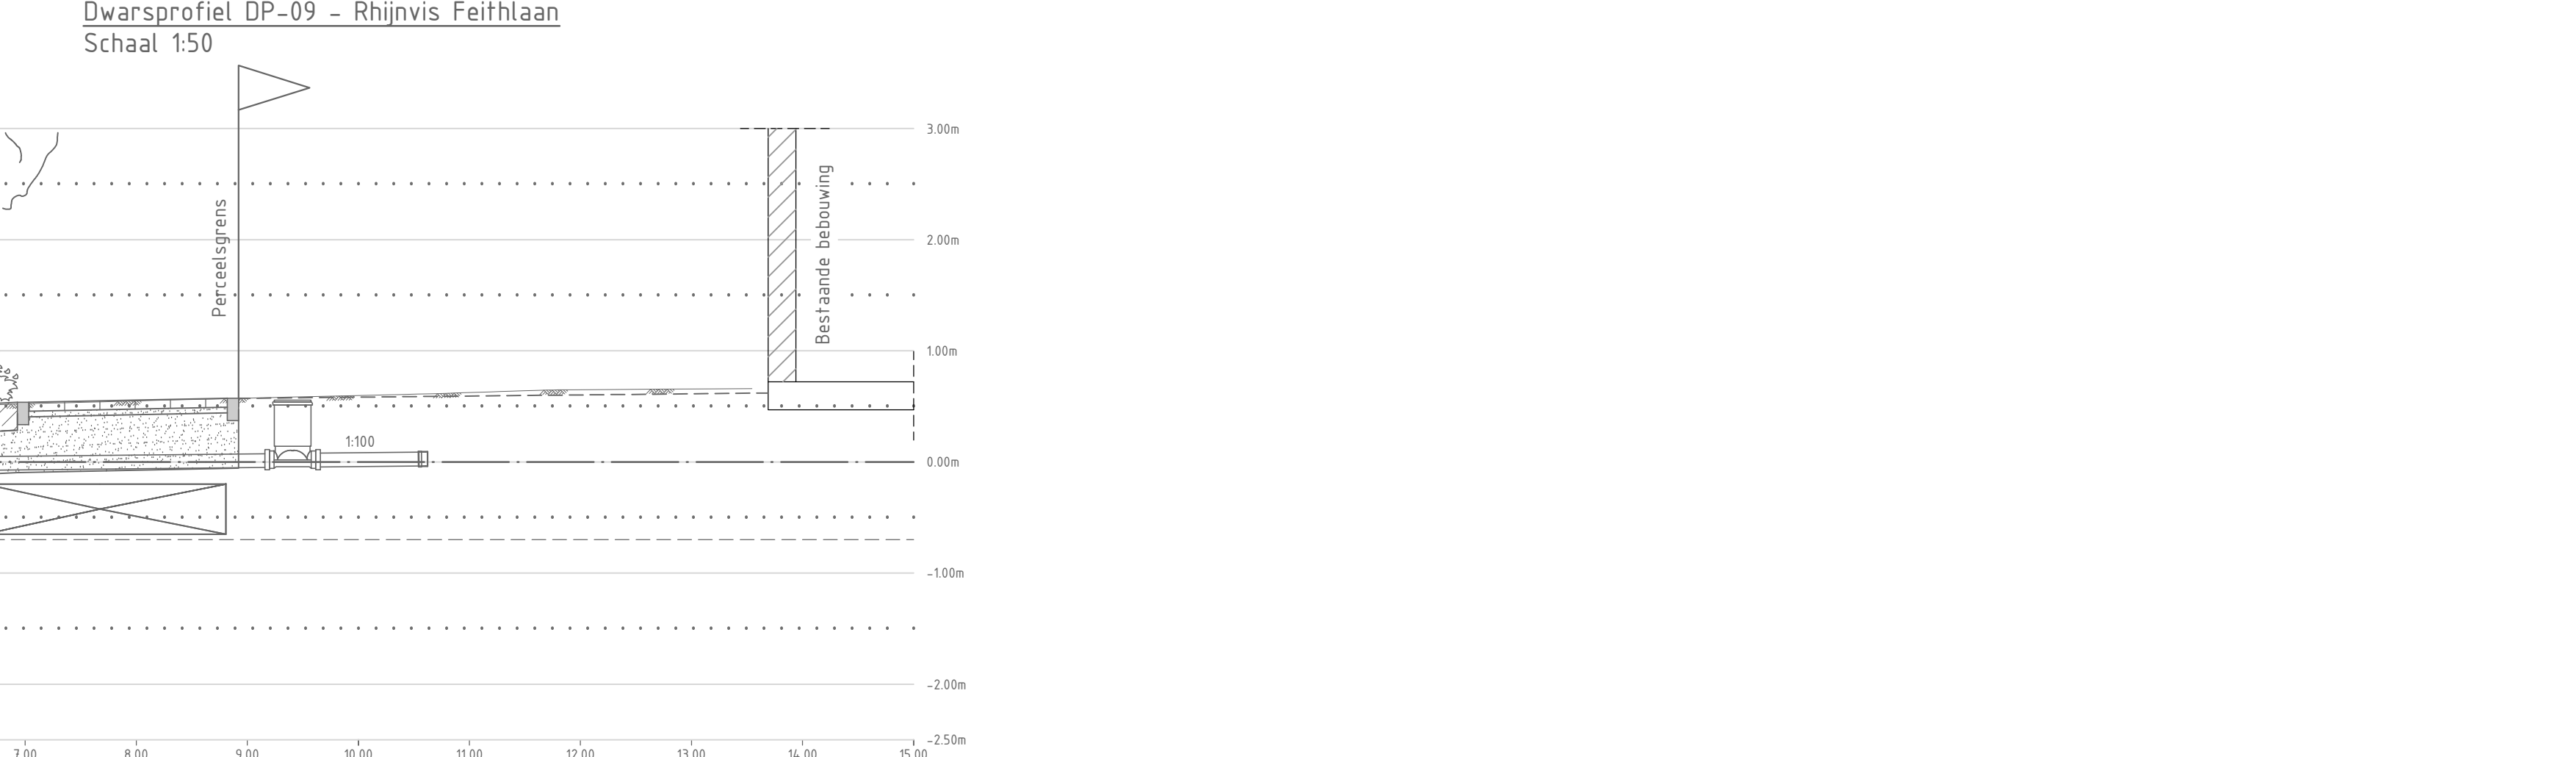

Conclusions

201801 1.50



1000

23007

7 FERRAULT 170 7 0

22

4	5	6	27	8
---	---	---	----	---


11/11/11

BTHAA1: 1:50

Author: B. Vail 3 / Abs.: - / Doc.: 22/05/2026

23

2	3	4	
---	---	---	---	---	---	---	---	----	----	-----

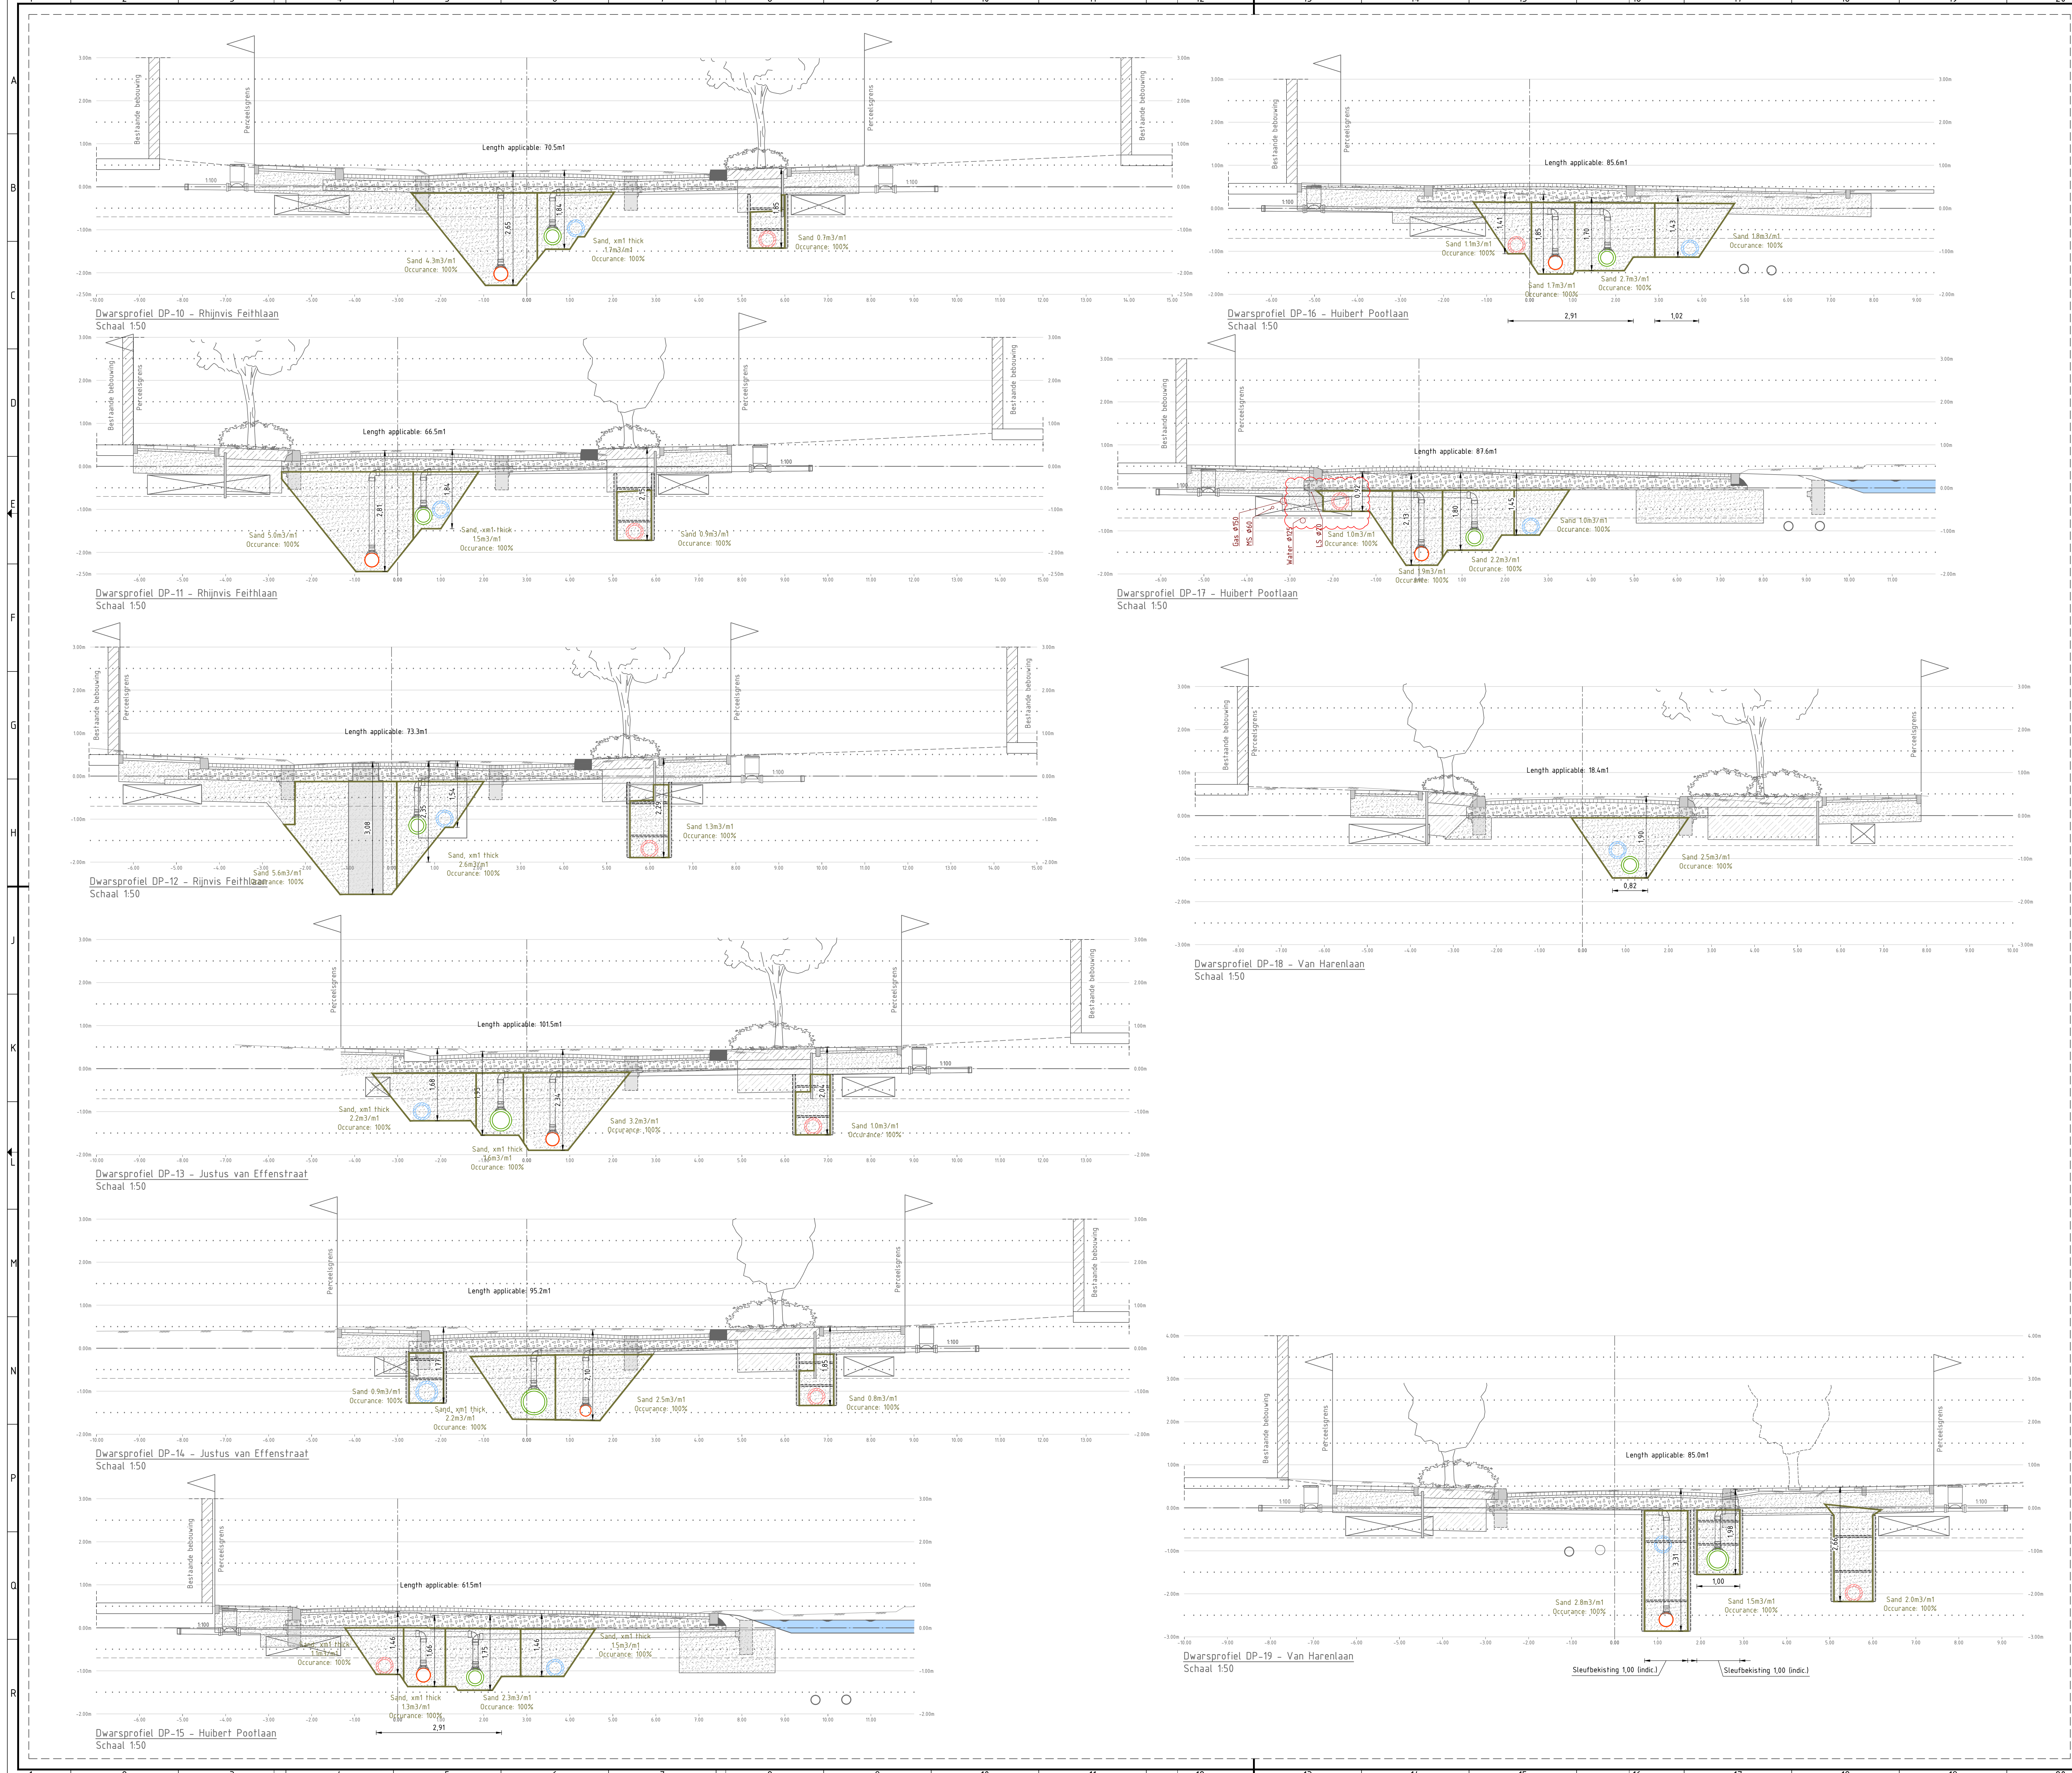

LEGENDA

- +0.00 NAP
- Grondwater, instelniveau -3.40 NAP
- Massief bestand
- Massief nieuw
- Particulier terrein
- Hoogtemaat nieuw
- Opsluitband 10x20
- Opsluitband 20x25
- Trottoirband 18/20x25, zonder / met steunrug, schraal beton
- Aanbrengen fundering, Zand
- Aanbrengen fundering, Menggranulaat 0/315mm
- Kolk projectie, straatkolk en trottoirkolk
- Bestaande riolering, HWA (blauw) en VWA (rood) (indicatief)
- Bestaande kabels en leidingen (indicatief)
- Nieuwe riolering, ITR (groen) en VWA (rood)
- Projectie bestaande bebouwing, vloerpeil, gevel indicatief, kadastrale grens
- Objecten ter aankleding dwarsprofiel (voerfiets, personen, straatmeubilair, beplantingen, etc.)

OPMERKINGEN

- Coördinatenstelsel RD(X,Y) en NAP(2).
- Maten in meters, tenzij anders vermeld.
- Materiaalnamen in centimeters, tenzij anders vermeld.
- Peilmaten in meters t.o.v. N.A.P., tenzij anders vermeld.
- Diameters in millimeters, tenzij anders vermeld.

Het afdrucken van deze tekening op alternatief papierformaat is van invloed op de schaal

Schaal 1:50

1	22-05-26	Opmerkingen gemeente verwerkt	NJ	BE
2	27-03-26	Diverse wijzigingen	NJ	BE

ADVIESBUREAU CIVIELE TECHNIEK

KWINFRA

Stadswerk072

Overdie West

Earthworks Sections

Definitief Ontwerp (DO)

Definitief

23007-OW-QTD-XX-2


23007

AD

N. de Jong

22-05-2026

22-05-2026

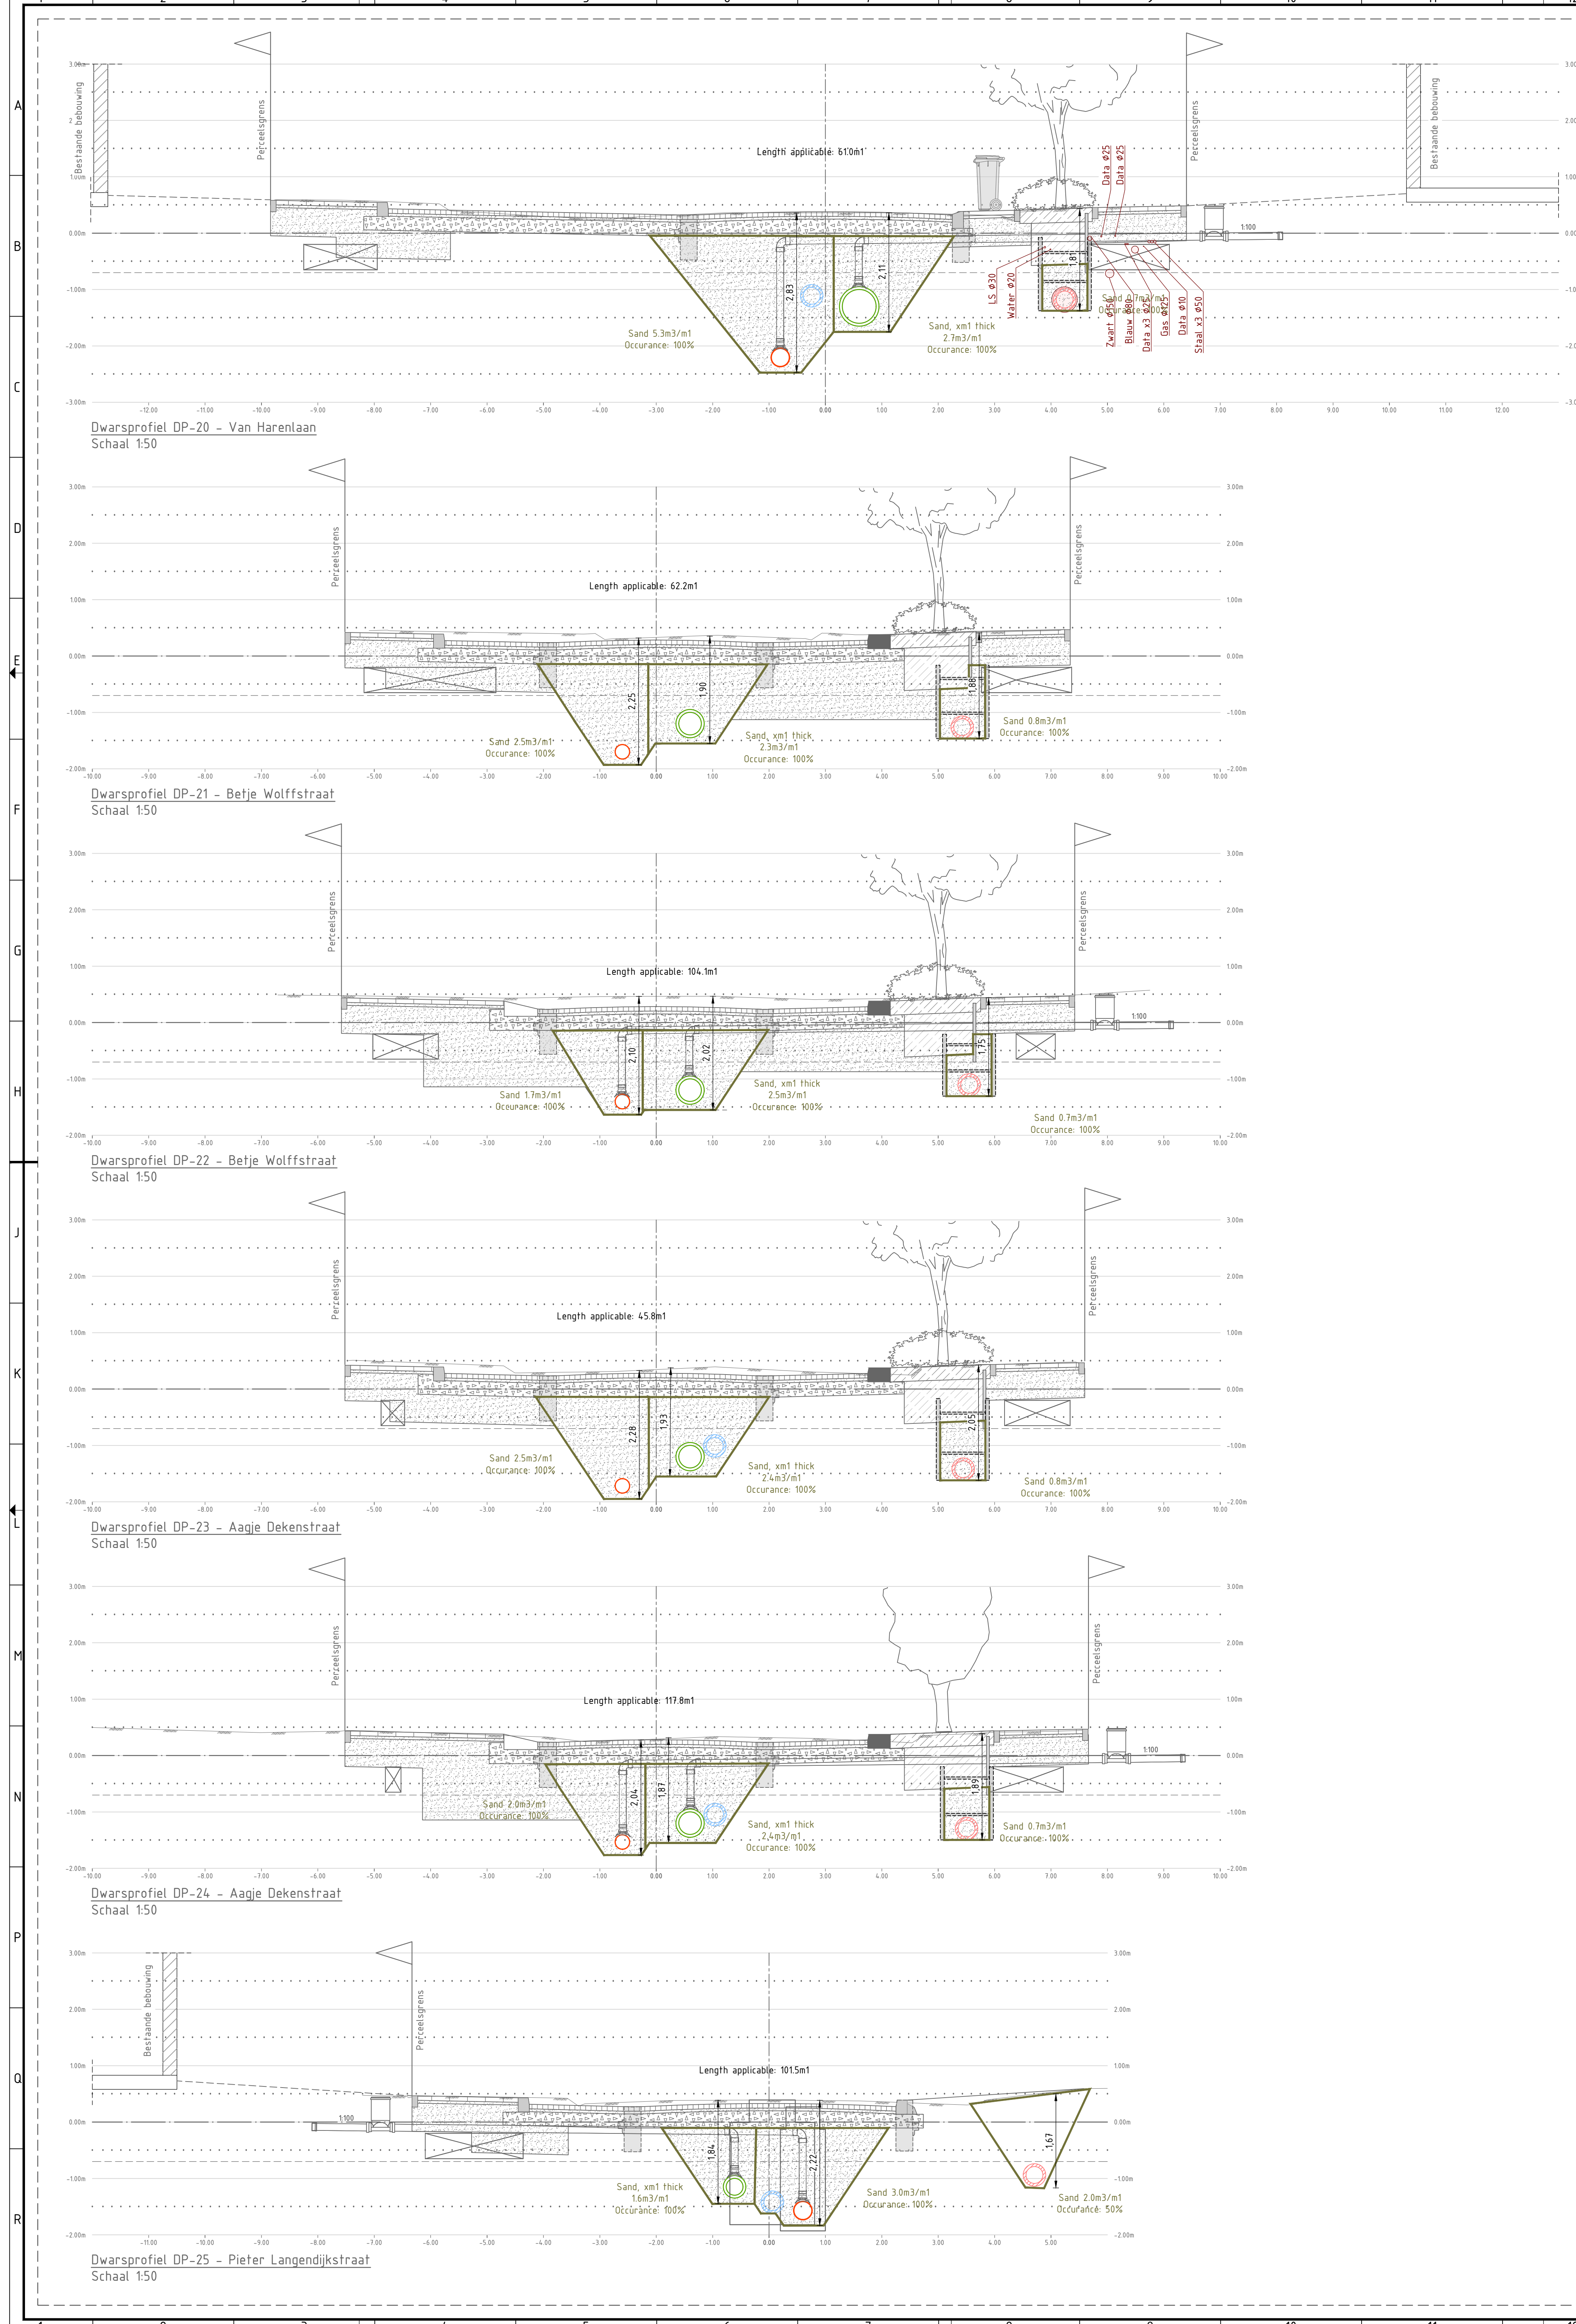

LEGENDA

- +0.00 NAP
- Grondwater, instelniveau -3.40 NAP
- Maasveld bestaand
- Maasveld nieuw
- Particulier terrein
- Hoogtemaat nieuw
- Opstuitband 10x20
- Opstuitband 20x25
- Trottoirband 18/20x25, zonder / met steunrug, schraal beton
- Aanbrengen fundering, Zand
- Aanbrengen fundering, Menggranulaat 0/31.5mm
- Kolk projectie, straatkolk en trottoirkolk
- Bestaande riolering, HWA (blauw) en VWA (rood) (indicatief)
- Bestaande kabels en leidingen (indicatief)
- Nieuwe riolering, ITR (groen) en VWA (rood)
- Projectie bestaande bebouwing, vloerpeil, gevel indicatief, kadastrale grens
- Objecten ter aankleding dwarsprofiel (voertuigen, personen, straatmeubilair, beplantingen, etc.)

OPMERKINGEN

- Coördinatenstelsel RD(X,Y) en NAP(2).
- Maten in meters, tenzij anders vermeld.
- Materiaalnamen in centimeters, tenzij anders vermeld.
- Peilmaten in meters t.o.v. N.A.P., tenzij anders vermeld.
- Diameters in millimeters, tenzij anders vermeld.

Schaal 1:50

Het afdrucken van deze tekening op alternatief papierformaat is van invloed op de schaal

1	22-05-26	Opmerkingen gemeente verwerkt	NJ	BE
0a	27-03-26	Diverse wijzigingen	NJ	BE

WVL	DATA	OPMERKINGEN	OPMERKINGEN	OPMERKINGEN	OPMERKINGEN


KWINFRA
Smaragdweg 3
1812 RJ Alkmaar
072 - 5057500
www.kwinfra.nl
info@kwinfra.nl

ADVIESBUREAU CIVIELE TECHNIEK
OPDRACHTGEVER: **Stadswerk072**
PROJECT: **Overdie West**
OPDRACHT: **Earthworks Sections**

GEOMETICA

OPMERKINGEN

FASE	Definitief Ontwerp (DO)	STATUS	Definitief
TECHNIEK	23007-OWW-QTD-XX-2	AANTAL TBL	Blad 3 van 5
PROJECT	23007	BRONNEN	1
FORMAAT	A0	OPDRACHTGEVER	B. van Es
OPDRACHTGEVER	N. de Jong	ADRES	D.B. 22-05-2026

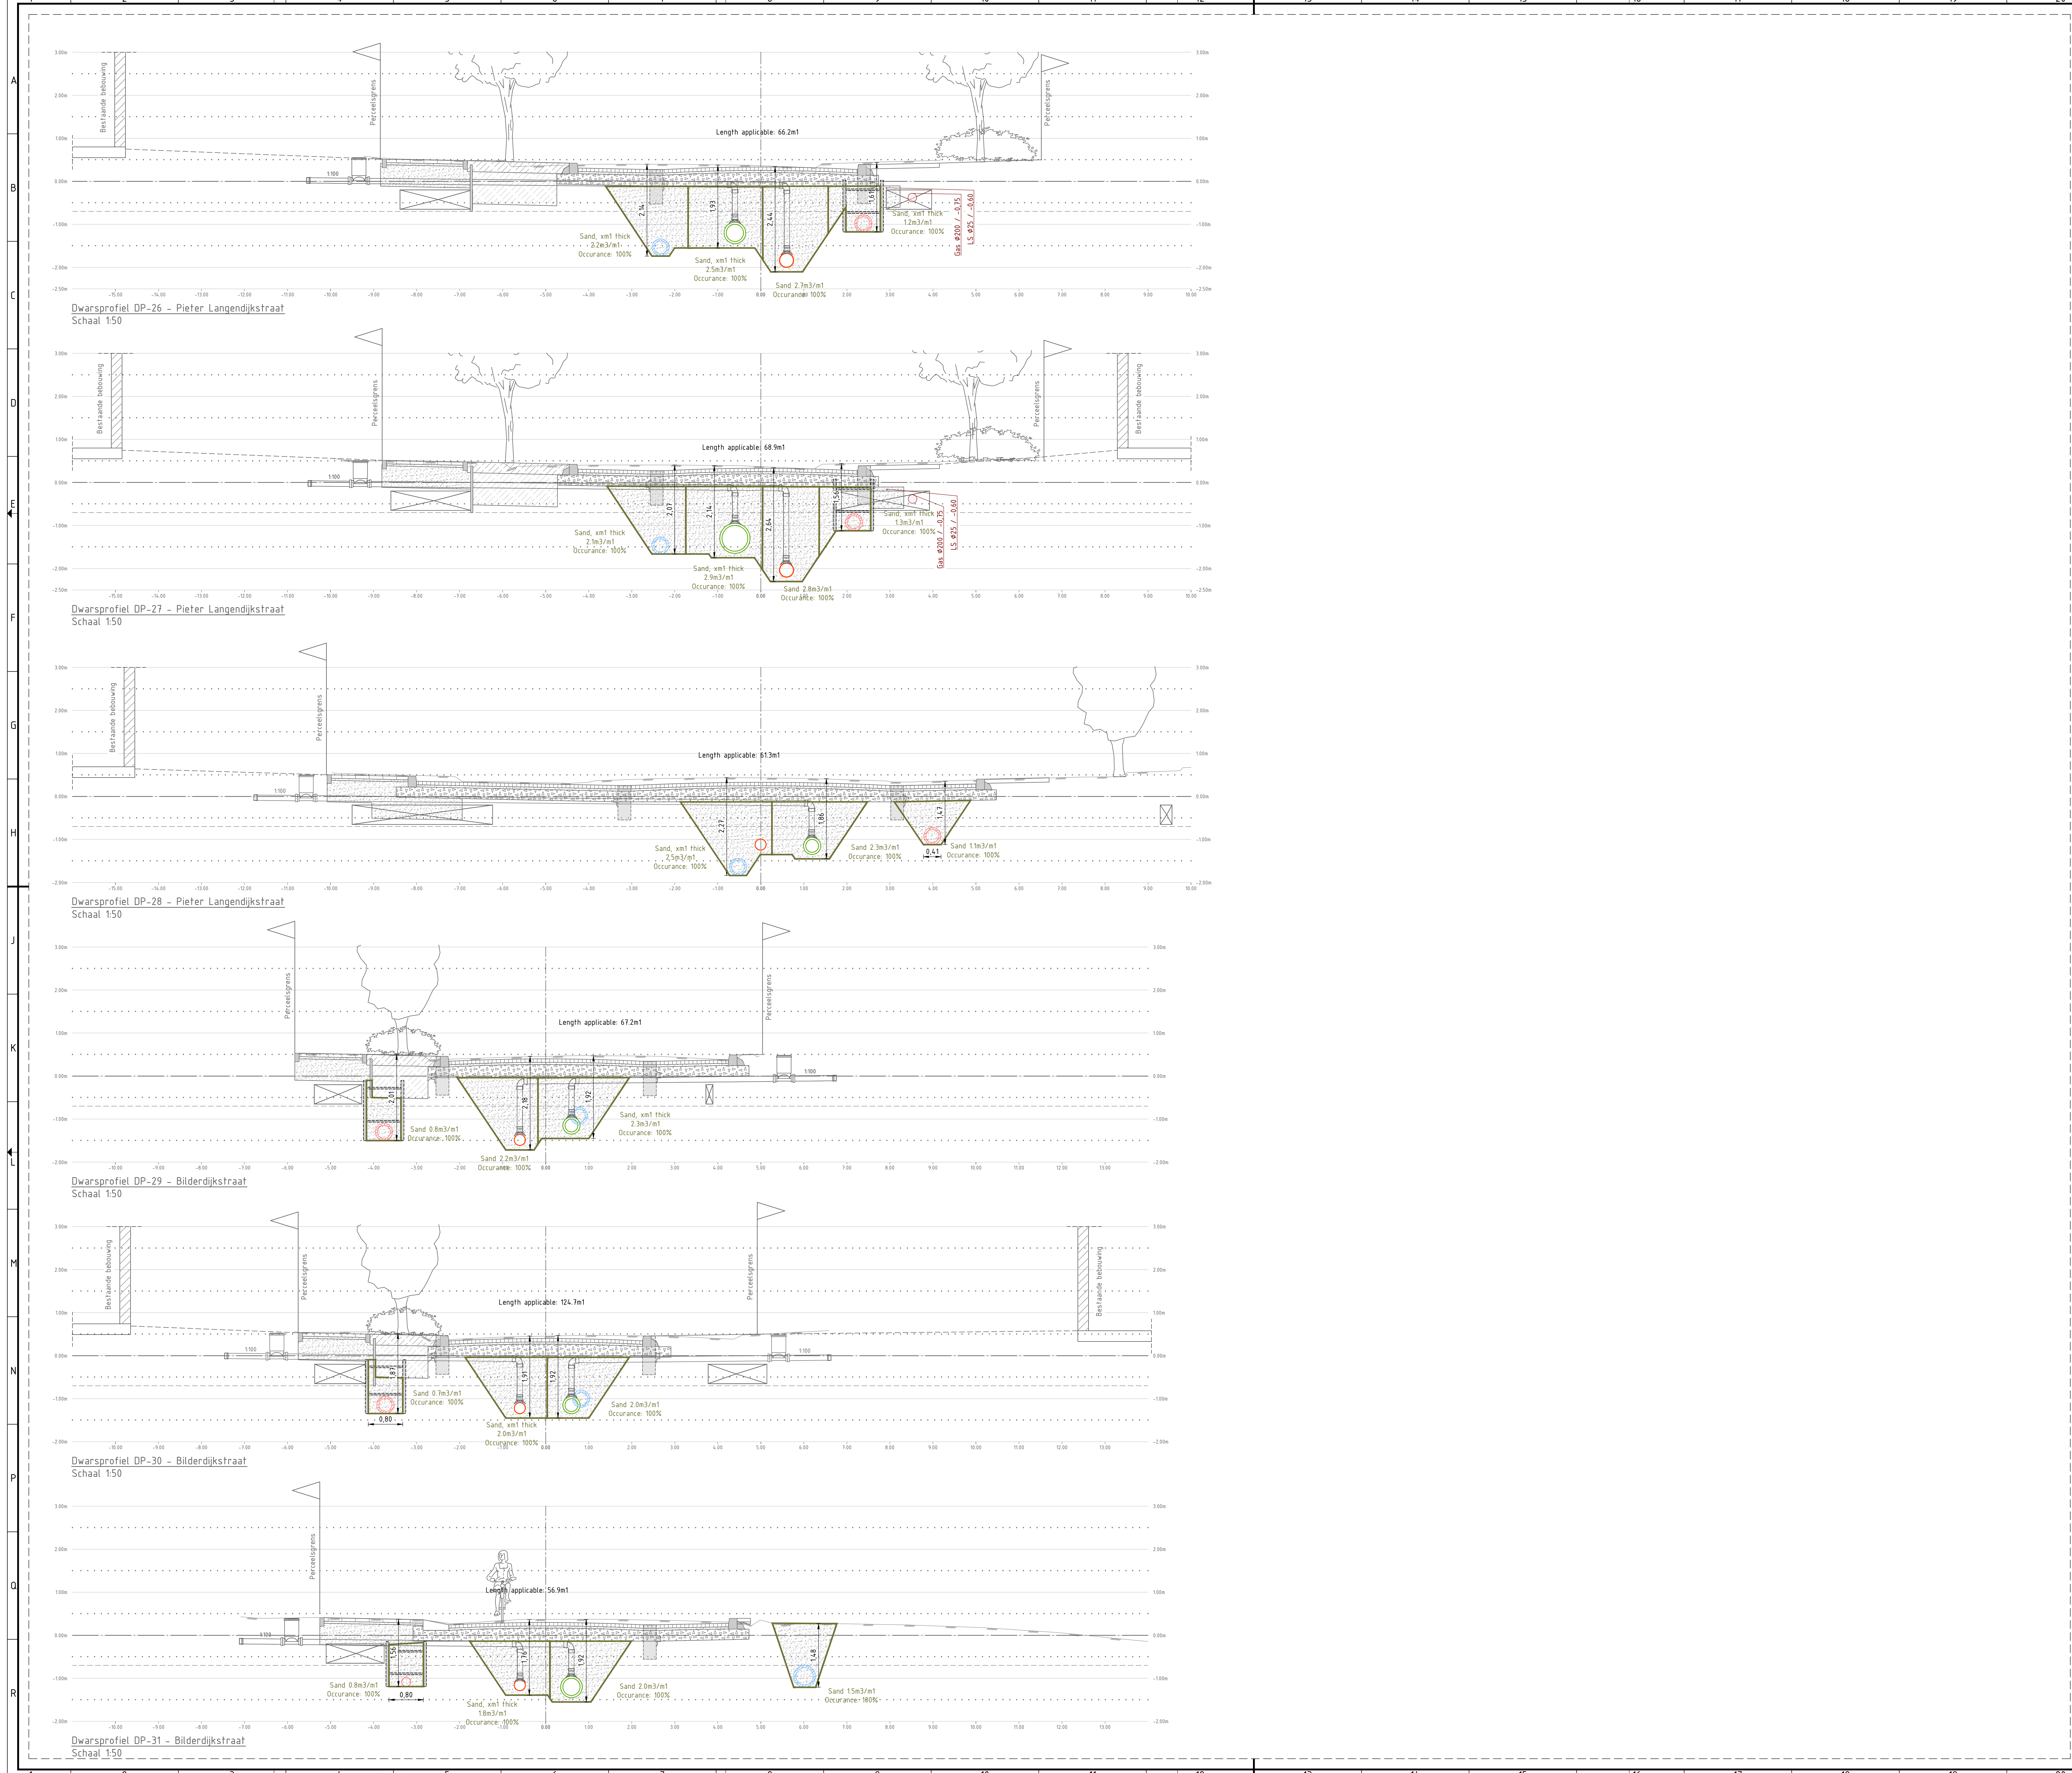

LEGENDA

- +0.00 NAP
- Grondwater, instelniveau -3.40 NAP
- Massieve bestaand
- Massieve nieuw
- Particulier terrein
- Hoogtemaat nieuw
- Opstuitband 10x20
- Opstuitband 20x25
- Trottoirband 18/20x25, zonder / met steunrug, schraal beton
- Aanbrengen fundering, Zand
- Aanbrengen fundering, Menggranulaat 0/315mm
- Kolk projectie, straatkolk en trottoirkolk
- Bestaande riolering, HWA (blauw) en VWA (rood) (indicatief)
- Bestaande kabels en leidingen (indicatief)
- Nieuwe riolering, ITR (groen) en VWA (rood)
- Projectie bestaande bebouwing, vloerpeil, gevel indicatief, kadastrale grens
- Objecten ter aankleding dwarsprofiel (voertuigen, personen, straatmeubilair, beplantingen, etc.)

OPMERKINGEN

- Coördinatenstelsel RD(X,Y) en NAP(2).
- Maten in meters, tenzij anders vermeld.
- Materiaalmaten in centimeters, tenzij anders vermeld.
- Peilmaten in meters t.o.v. N.A.P., tenzij anders vermeld.
- Diameters in millimeters, tenzij anders vermeld.

Schaal 1:50

Het afdrucken van deze tekening op alternatief papierformaat is van invloed op de schaal

1	22-05-26	Opmerkingen gemeente verwerkt	NJ	BE
0a	27-03-26	Diverse wijzigingen	NJ	BE
WUZ.	DAATUM	OPMERKINGEN	OPTEKSTER	ADJ.

ADVIESBUREAU CIVIELE TECHNIEK

KWINFRA OPDRACHTGEVER: Stadswerk072

PROJECT : Overdie West

OPDRACHT : Earthworks Sections

FASE : Definitief Ontwerp (DO)

TECHNIEK : 23007-OWW-QTDO-XX-2

PROJEKTANT : 23007

FORMAAT : A0

OPDRACHTGEVER : N. de Jong

ADJ. : D.B.J. 22-05-2026

WUZ. : 1

OPTEKSTER : B. van Es

ADJ. : D.B.J. 22-05-2026

WUZ. : 1

OPTEKSTER : B. van Es

ADJ. : D.B.J. 22-05-2026

WUZ. : 1

OPTEKSTER : B. van Es

ADJ. : D.B.J. 22-05-2026

Schaal 1:50

Schaal 1:50

Schaal 1:50







School 1: EO

Schaal 1:50

Schaal 1:50

Schaal 1:50

LEGENDA

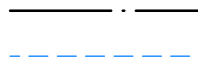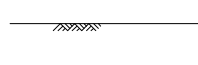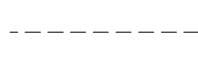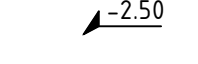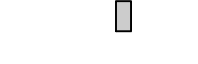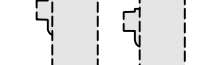- | | |
|---|---|
|  | -0,00 NAP
Grondniveau, instelniveau -3,40 NAP |
|  | Massief bestaand
Massief nieuw |
|  | Particulier terrein |
|  | Hoogtemaat nieuw |
|  | Opsluitband 10x20 |
|  | Opsluitband 20x25 |
|  | Trottoirband 18/20x25, zonder / met steunruip, schraal beton |
|  | Aanbrengen fundering, Zand |
|  | Aanbrengen fundering, Menggranulaat 0/31,5mm |
|  | Kolk projectie, straalkolk en trottoirkolk |
|  | Bestaande riolering, HWA (blauw) en VWA (rood) Indicatief |
|  | Bestaande kabels en leidingen (indicatief) |
|  | Nieuwe riolering, ITR (groen) en VWA (rood) |
|  | Projectie bestaande bebouwing, vloerpeil, gevel indicatief, kadastrale grens |
|  | Objecten ter aankleding dwarsprofiel (voetgangers, personen, straalmeeubelen, beplantingen, etc.) |

OPMERKINGEN

- Coördinatensysteem RD(x,y) en NAP(z);
- Maten in meters, tenzij anders vermeld;
- Materiaalmaten in centimeters, tenzij anders vermeld;
- Peilmaten in meters t.o.v. N.A.P., tenzij anders vermeld
- Diameters in millimeters, tenzij anders vermeld.

0 0.5
Schaal 1:50

Het afdrukken van deze tekening op alternatief papierformaat is van invloed op de schaal

1	22-05-26	Opmerkingen gemeente verwerkt	NJ		BE
0a	27-03-26	Diverse wijzigingen	NJ		BE
Wuz.	datum	Omschrijving	Opsteller	Ad.	Vrijgave



ADVIESBUREAU CIVIELE TECHNIEK

PROJECT : Overdie West

ONDERDEEL : Earthworks Section

FAIR : Definitief Ontwerp (DO)

TEKUNING : 23007-CYW-QTO-XX-2

PROJECTED : 23007

Освещение,	:		V
------------	---	--	---

STATUS: Definitief

AANTAL TEKST: Blad 5 van 1

USAYEZ N. de Jong **Ans.**

10	11	23	12
----	----	----	----