

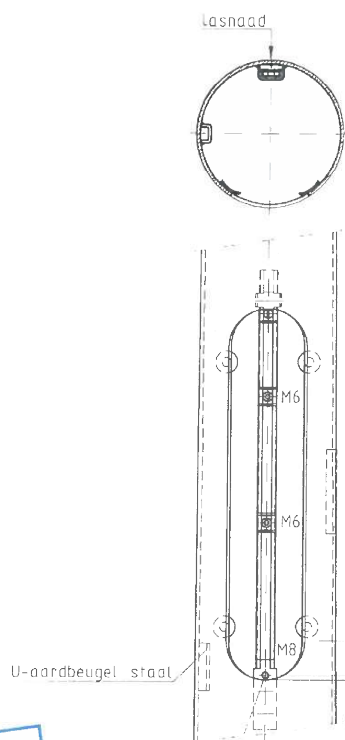
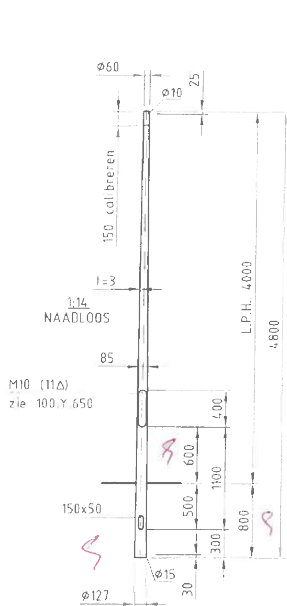


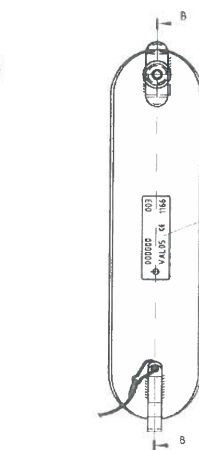

DETAIL BINNENWERK

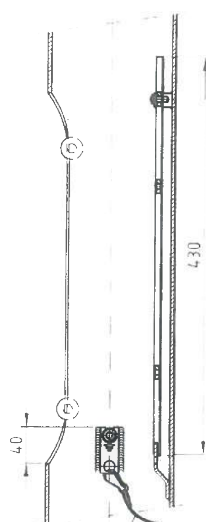


DETAIL BINNENZIJD DEUR

detail
rek.nr. 100Z500
BL 02

DOORSNEDE B-B



Omschrijving:		Gew. x Kg Opp. x m2	
STALEN CONISCHE LICHTMAST		Toleranties vlg. EN 44-2	
L.P.H. 4.0m		Overige Tolerantie vlg. ISO 2768-V	
STRUCTURES		Gezien: K.v.Dijk c/23-07-13 K.v.B.	
Sterkte berekening volgens: EN40 WG2, KL2		Datum: 05-04-2013 Gewijzigd: Noam	
MAX. ARM. M15Kg, Cxs: 0.43m2		Maat eenheid: MM Bladnr: 1 van	
Opmerkingen: EN40 WG1 KL2: max arm. 15kg, Cxs: 0.34m2		TEKENINGNUMMER	
Artikelenummer		M4047062-1x	
x		Form. A3	

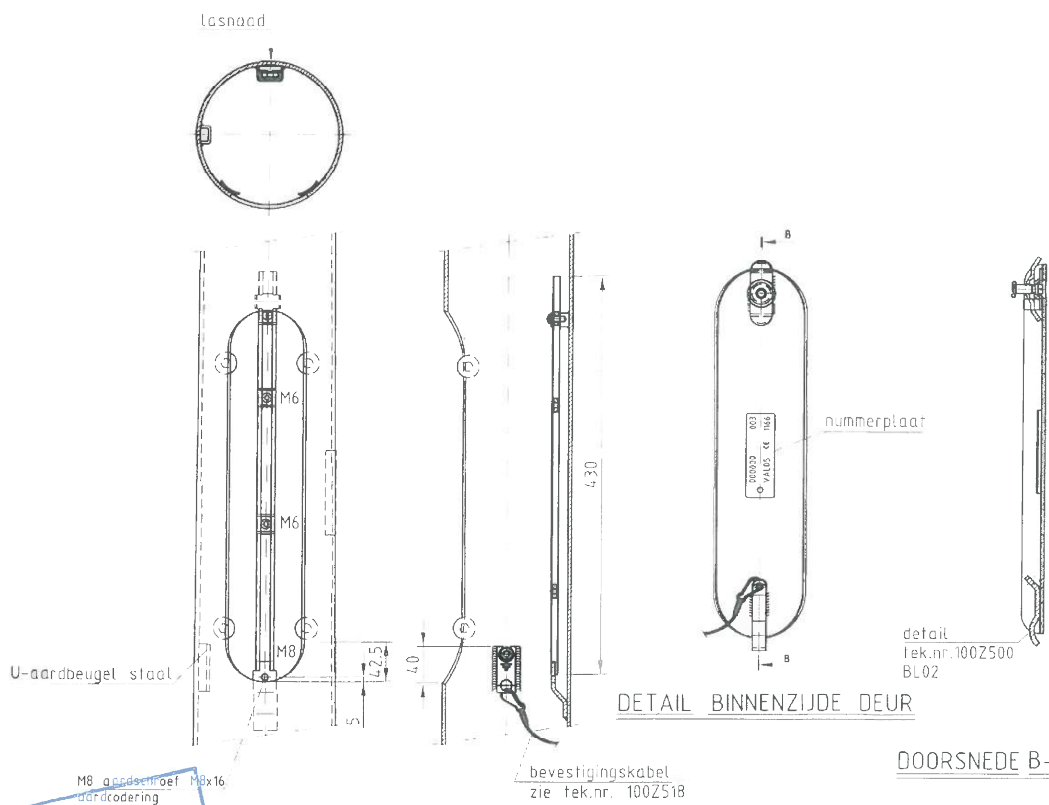

Stadsmerk
Herculesstraat 71

DETAIL BINNENWERK

DETAIL BINNENZIJD DEUR

DOORSNEDE B-B

[illegible]