




Dwarsprofiel DP-01 - Arcadialaan
Schaal 1:50

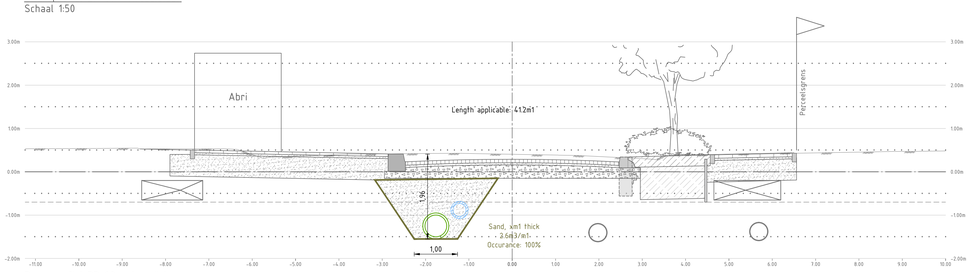


Dwarsprofiel DP-02 - Arcadialaan
Schaal 1:50

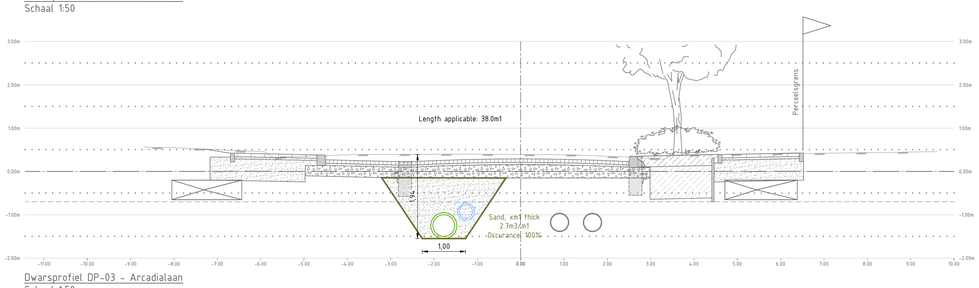


Dwarsprofiel DP-03 - Arcadialaan
Schaal 1:50

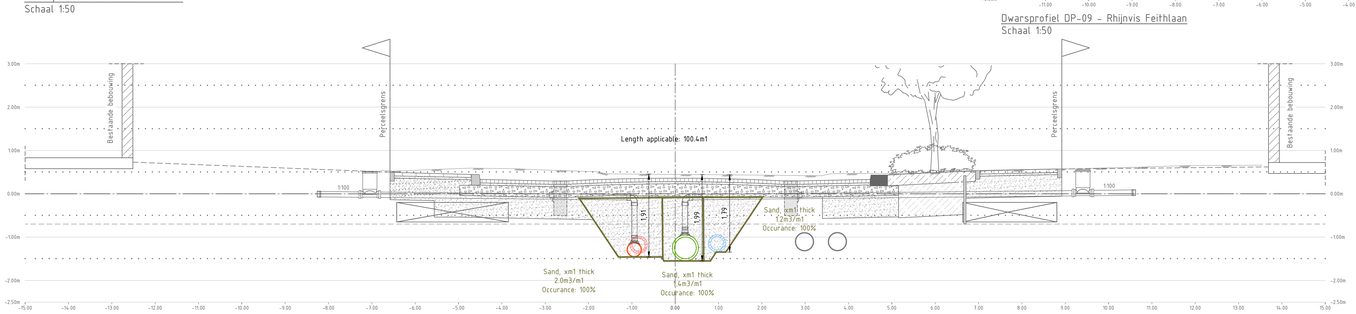


Dwarsprofiel DP-04 - Arcadialaan
Schaal 1:50

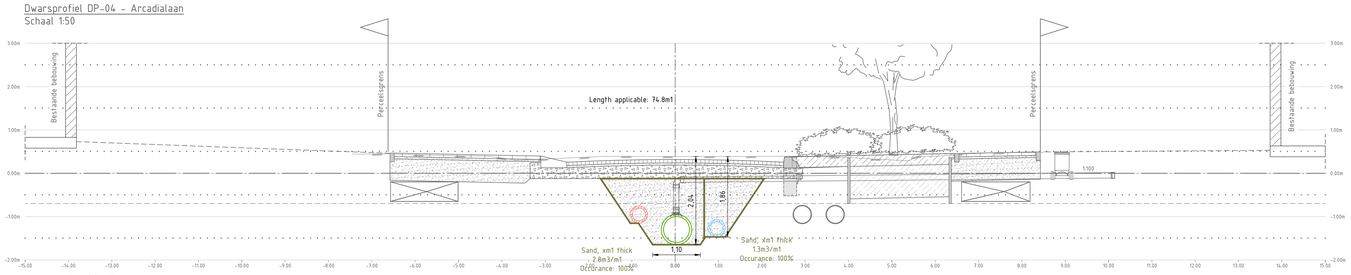


Dwarsprofiel DP-05 - Arcadialaan
Schaal 1:50

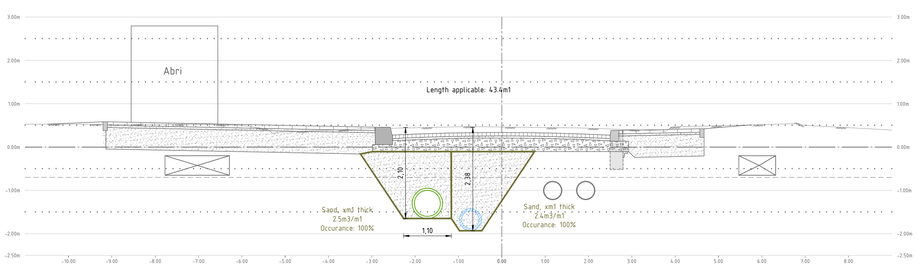


Dwarsprofiel DP-06 - Arcadialaan
Schaal 1:50

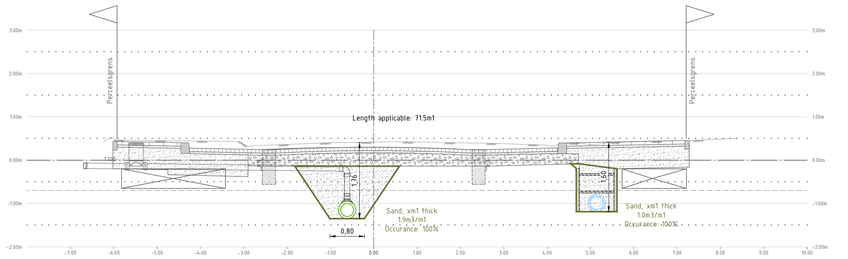

Dwarsprofiel DP-07 - Jan Luikenstraat
Schaal 1:50

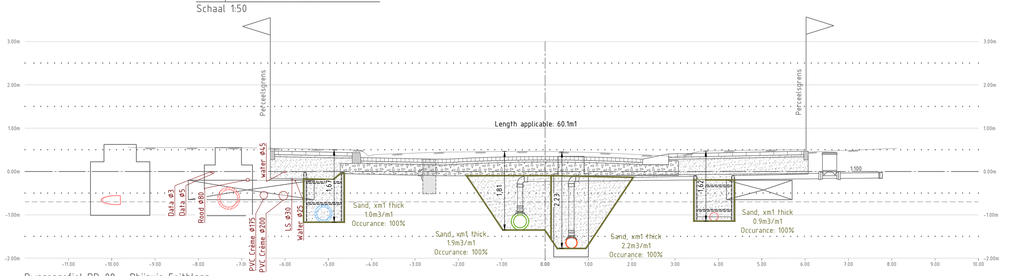

Dwarsprofiel DP-08 - Rhijnvis Feithlaan
Schaal 1:50

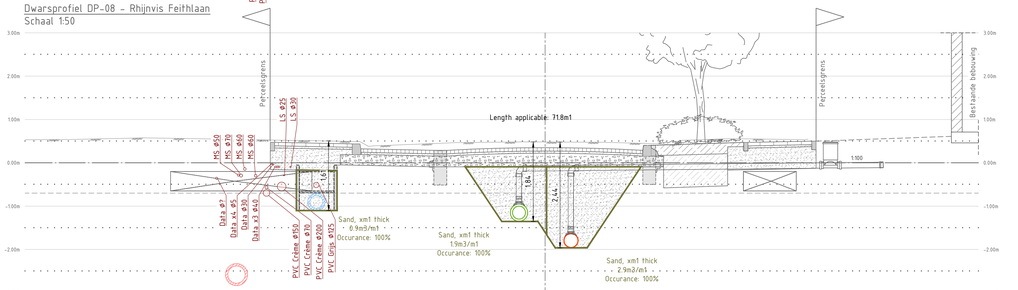

Dwarsprofiel DP-09 - Rhijnvis Feithlaan
Schaal 1:50

- Gebiedskenmerken:
  - Globale maaiveldniveau: 0,35 m NAP;
  - Hoogste grondwaterstand: -0,91 m NAP[3];
  - Laagste grondwaterstand: - 1,59 m NAP;
  - Ontwateringsdiepte: 1,25 tot 1.95 m;
  - Bodemsamenstelling: fijn tot grof zand;
  - Type oppervlaktewaterpeilbeheer: dynamisch[4];
  - Oppervlaktewaterpeil bovengrens: -1,55 m NAP[5];
  - Oppervlaktewaterpeil streefpeil: -1,60 m NAP;
  - Oppervlaktewaterpeil ondergrens: -1,65 m NAP.
- Gekozen uitgangspunten aangesloten oppervlak:

LEGENDA

- +0.00 NAP
- Grondwater, insteniveau -3,40 NAP
- Maaiveld bestaand
- Maaiveld nieuw
- Particulier terrein
- -2.50 Hoogtemaat nieuw
- Opsluitband 10x20
- Opsluitband 20x25
- Trottoirband 18/20x25, zonder / met steunrug, schraal beton
- Aanbrengen fundering, Zand
- Aanbrengen fundering, Menggranulaat 0/31,5mm
- Kolk projectie, straatkolk en trottoirkolk
- Bestaande riolering, HWA (blauw) en VWA (rood) (indicatief)
- Bestaande kabels en leidingen (indicatief)
- Nieuwe riolering, ITR (groen) en VWA (rood)
- Projectie bestaande bebouwing, vloerpeil, gevel indicatief, kadastrale grens
- Objecten ter aankleding dwarsprofiel (voertuigen, personen, straatmeubilair, beplaningen, etc.)

OPMERKINGEN

- Coordinatensysteem RD(x,y) en NAP(z);
- Maten in meters, tenzij anders vermeld;
- Materiaalmaten in centimeters, tenzij anders vermeld;
- Peilmaten in meters t.o.v. N.A.P., tenzij anders vermeld;
- Diameters in millimeters, tenzij anders vermeld.

0 0.5 1.0 1.5 2.0m
Schaal 1:50

Het afdrukken van deze tekening op alternatief papierformaat is van invloed op de schaal

Wijz.	Datum	Omschrijving	Opsteller	Add.	Vrijgave	Add.
1	22-05-26	Opmerkingen gemeente verwerkt	NJ		BE	
0a	27-03-26	Diverse wijzigingen	NJ		BE	


ADVIESBUREAU CIVIELE TECHNIEK

KWINFRA


Smaragdweg 3
1812 RJ Alkmaar
072 - 5057500
www.kwinfra.nl
info@kwinfra.nl

GEOMETICA


Opdrachtgever: Stadswerk072
Project: Overdie West
Onderdeel: Earthworks Sections
Fase: Definitief Ontwerp (DO)
Status: Definitief
Tekeningnr.: 23007-OVW-QTO-XX-2
Aantal tek.: Blad 1 van 5
Wijziging: 1
Projectnr.: 23007
Bestekkenn.: -
Schaal: 1:50
Formaat: A0
Dossiernr.: -
Opsteller: B. van Es
Vrijgave: N. de Jong
Add.: -
Add.: -
D.d.: 22-05-2026
D.d.: 22-05-2026

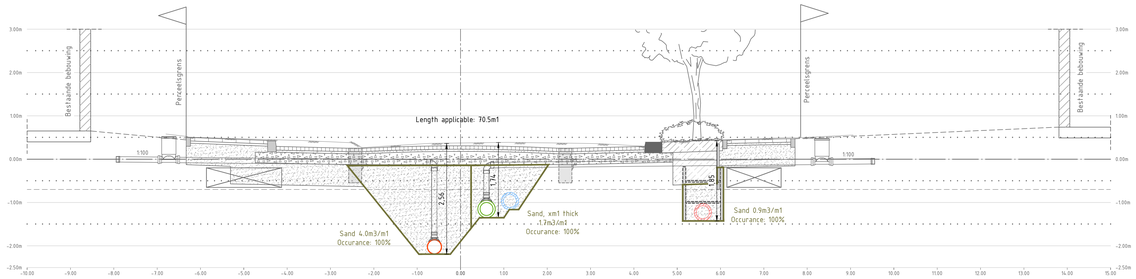

Dwarsprofiel DP-10 - Rhijnvis Feithlaan
Schaal 1:50

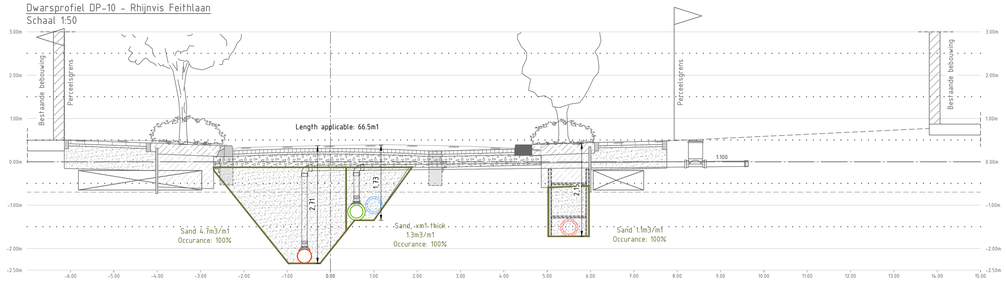


Dwarsprofiel DP-11 - Rhijnvis Feithlaan
Schaal 1:50

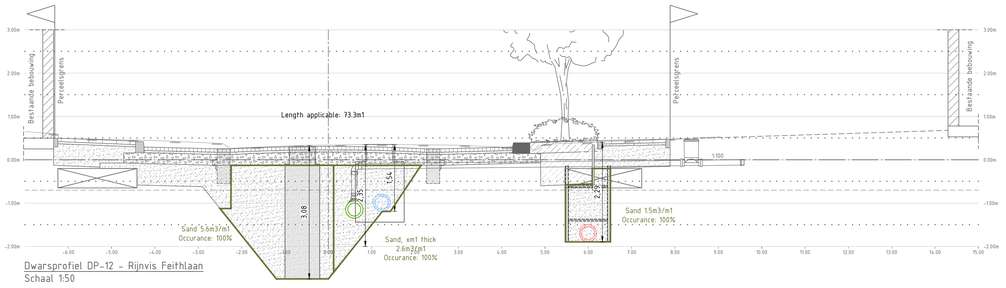


Dwarsprofiel DP-12 - Rijnvis Feithlaan
Schaal 1:50




Dwarsprofiel DP-13 - Justus van Effenstraat
Schaal 1:50

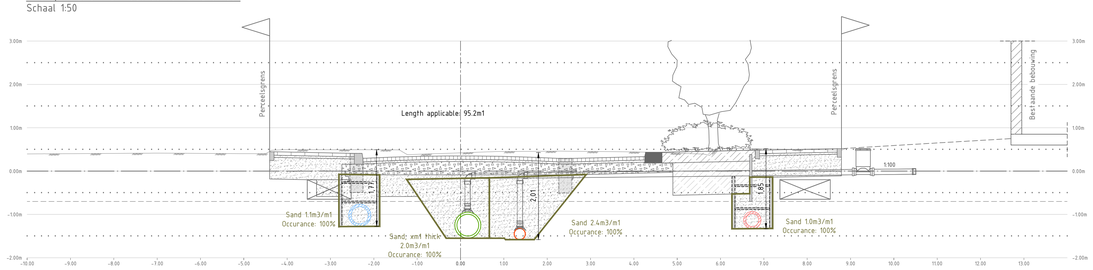


Dwarsprofiel DP-14 - Justus van Effenstraat
Schaal 1:50

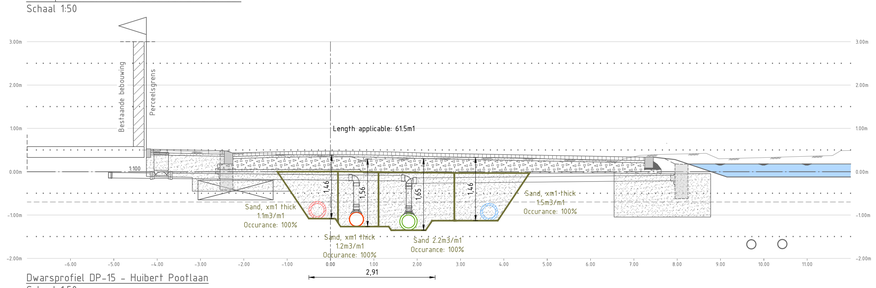


Dwarsprofiel DP-15 - Huibert Pootlaan
Schaal 1:50

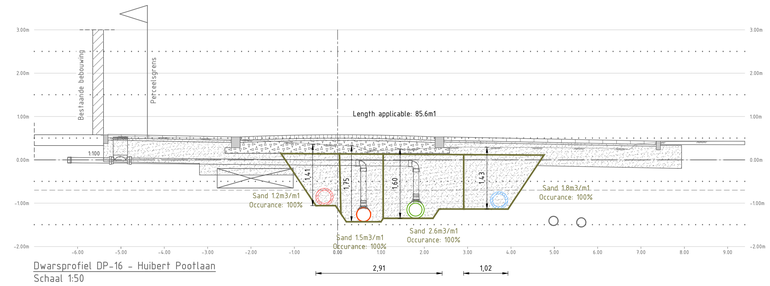


Dwarsprofiel DP-16 - Huibert Pootlaan
Schaal 1:50

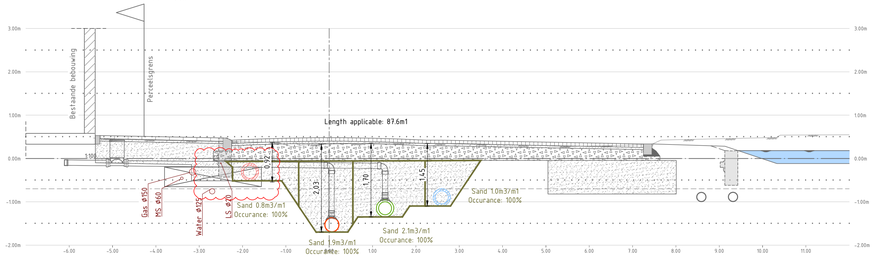

Dwarsprofiel DP-17 - Huibert Pootlaan
Schaal 1:50

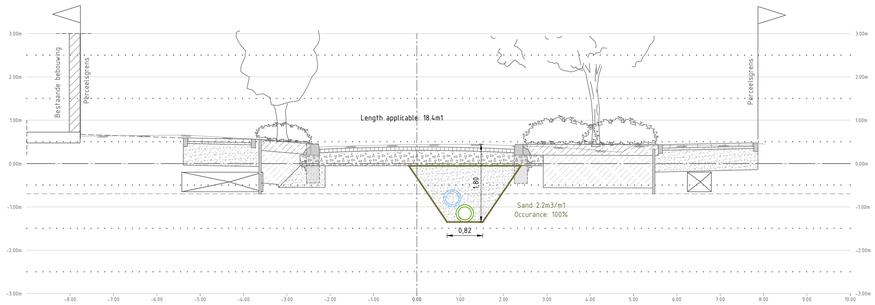

Dwarsprofiel DP-18 - Van Harenlaan
Schaal 1:50

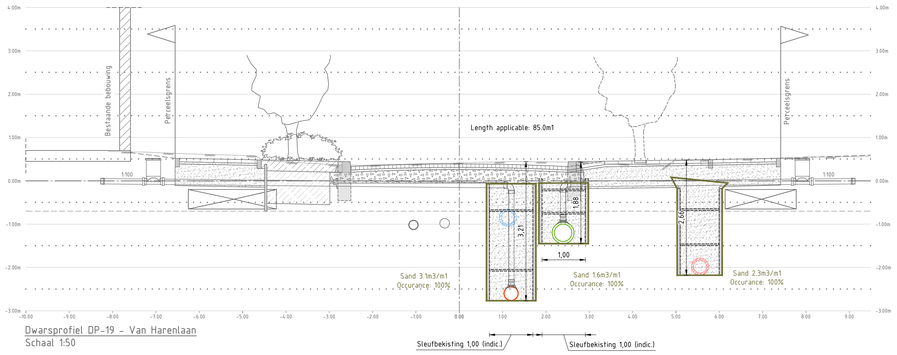

Dwarsprofiel DP-19 - Van Harenlaan
Schaal 1:50

LEGENDA

- +0.00 NAP
- Grondwater, insteniveau -3,40 NAP
- Maaiveld bestaand
- Maaiveld nieuw
- Particulier terrein
- -2.50 Hoogtemaat nieuw
- Opsluitband 10x20
- Opsluitband 20x25
- Trottoirband 18/20x25, zonder / met steunrug, schraal beton
- Aanbrengen fundering, Zand
- Aanbrengen fundering, Menggranulaat 0/31,5mm
- Kolk projectie, straatkolk en trottoirkolk
- Bestaande riolering, HWA (blauw) en VWA (rood) (indicatief)
- Bestaande kabels en leidingen (indicatief)
- Nieuwe riolering, ITR (groen) en VWA (rood)
- Projectie bestaande bebouwing, vloerpeil, gevel indicatief, kadastrale grens
- Objecten ter aankleding dwarsprofiel (voertuigen, personen, straatmeubulair, beplaningen, etc.)

OPMERKINGEN

- Coordinatensysteem RD(x,y) en NAP(z);
- Maten in meters, tenzij anders vermeld;
- Materiaalmaten in centimeters, tenzij anders vermeld;
- Peilmaten in meters t.o.v. N.A.P., tenzij anders vermeld;
- Diameters in millimeters, tenzij anders vermeld.


0 0,5 1,0 1,5 2,0m
Schaal 1:50

Het afdrukken van deze tekening op alternatief papierformaat is van invloed op de schaal


Wijz.	Datum	Omschrijving	Opsteller	Azd.	Vrijgave	Azd.
1	22-05-26	Opmerkingen gemeente verwerkt	NJ		BE	
0a	27-03-26	Diverse wijzigingen	NJ		BE	

ADVIESBUREAU CIVIELE TECHNIEK
KWINFRA
Smaragdweg 3
1812 RJ Alkmaar
072 - 5057500
www.kwinfra.nl
info@kwinfra.nl
GEOMETICA


Opdrachtgever: Stadswerk072
Project: Overdie West
Onderdeel: Earthworks Sections
Fase: Definitief Ontwerp (DO)
Status: Definitief
Tekeningnr.: 23007-OVW-TQ-XX-2
Aantal tek.: Blad 2 van 5
Wijzigingsnr.: 1
Projectnr.: 23007
Bestekkenn.: -
Schaal: 1:50
Formaat: A0
Dossiernr.: -
Opsteller: B. van Es
Vrijgave: N. de Jong
Azd.: -
Azd.: -
D.d.: 22-05-2026
D.d.: 22-05-2026

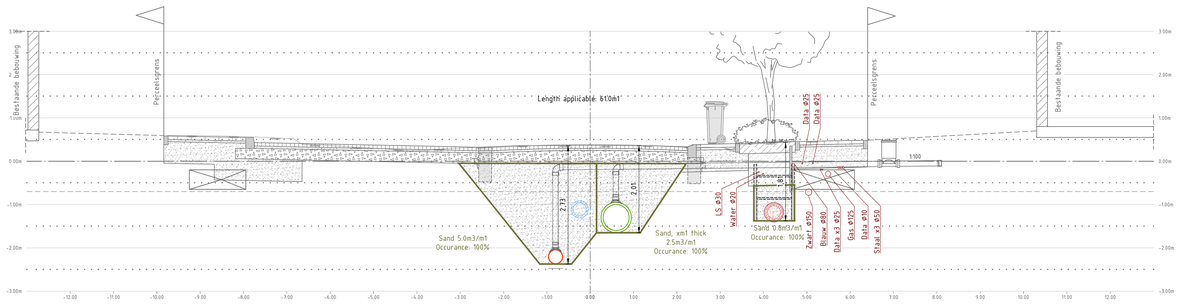


Dwarsprofiel DP-20 - Van Harenlaan
Schaal 1:50

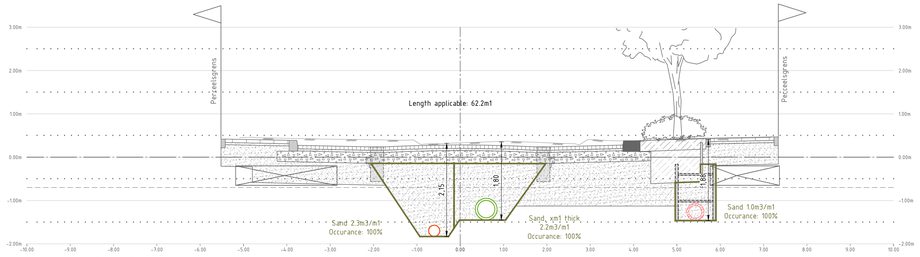


Dwarsprofiel DP-21 - Betje Wolffstraat
Schaal 1:50

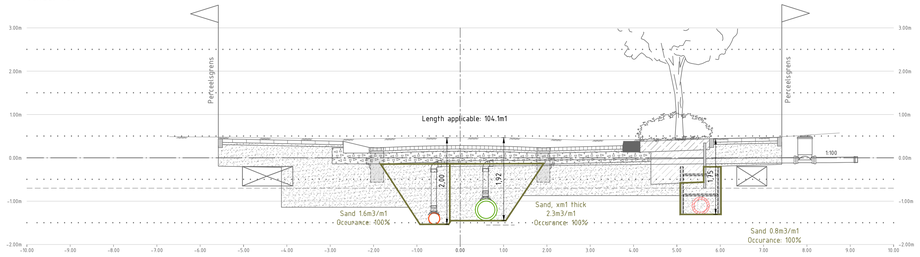


Dwarsprofiel DP-22 - Betje Wolffstraat
Schaal 1:50

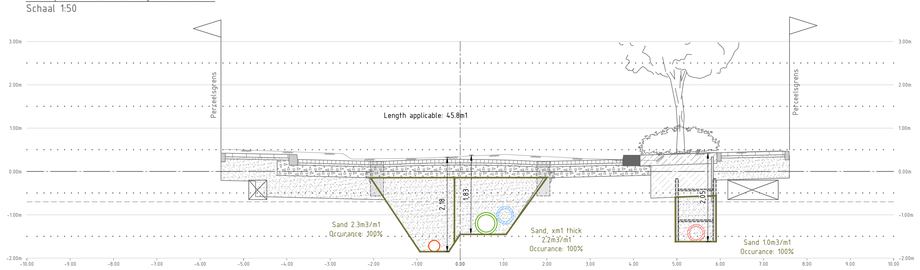

Dwarsprofiel DP-23 - Aagje Dekenstraat
Schaal 1:50

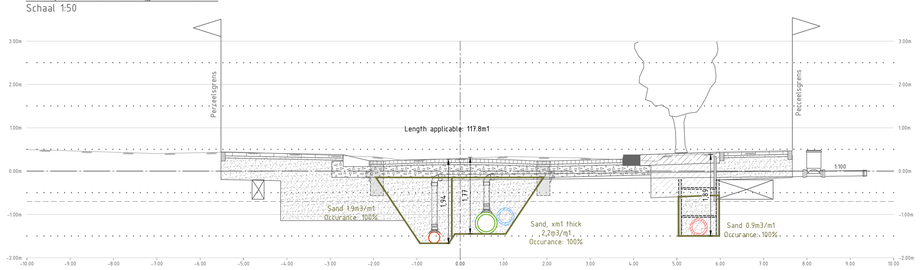

Dwarsprofiel DP-24 - Aagje Dekenstraat
Schaal 1:50

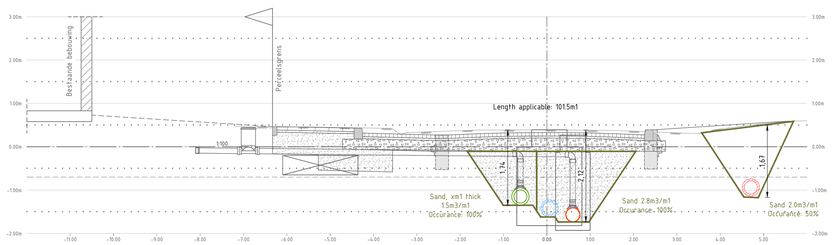

Dwarsprofiel DP-25 - Pieter Langendijkstraat
Schaal 1:50

LEGENDA

- +0.00 NAP
- Grondwater, instelniveau -3,40 NAP
- Maaiveld bestaand
- Maaiveld nieuw
- Particulier terrein
- -2.50 Hoogtemaat nieuw
- Opsluitband 10x20
- Opsluitband 20x25
- Trottoirband 18/20x25, zonder / met steunrug, schraal beton
- Aanbrengen fundering, Zand
- Aanbrengen fundering, Menggranulaat 0/31,5mm
- Kolk projectie, straatkolk en trottoirkolk
- Bestaande riolering, HWA (blauw) en VWA (rood) (indicatief)
- Bestaande kabels en leidingen (indicatief)
- Nieuwe riolering, ITR (groen) en VWA (rood)
- Projectie bestaande bebouwing, vloerpeil, gevel indicatief, kadastrale grens
- Objecten ter aankleding dwarsprofiel (voertuigen, personen, straatmeubilair, beplaningen, etc.)

OPMERKINGEN

- Coordinatensysteem RD(x,y) en NAP(z);
- Maten in meters, tenzij anders vermeld;
- Materiaalmaten in centimeters, tenzij anders vermeld;
- Peilmaten in meters t.o.v. N.A.P., tenzij anders vermeld;
- Diameters in millimeters, tenzij anders vermeld.

0 0.5 1.0 1.5 2.0m
Schaal 1:50


Het afdrukken van deze tekening op alternatief papierformaat is van invloed op de schaal

Wijz.	Datum	Omschrijving	Opsteller	Add.	Vrijgave	Add.
1	22-05-26	Opmerkingen gemeente verwerkt	NJ		BE	
0a	27-03-26	Diverse wijzigingen	NJ		BE	


KWINFRA
Smaragdweg 3
1812 RJ Alkmaar
072 - 5057500
www.kwinfra.nl
info@kwinfra.nl
GEOMETICA

ADVIESBUREAU CIVIELE TECHNIEK


Opdrachtgever:	Stadswerk072
Project	Overdie West
Onderdeel	Earthworks Sections
Fase	Definitief Ontwerp (DO)
Status:	Definitief
Tekeningnr.	23007-OVW-QTO-XX-2
Aantal tek.:	Blad 3 van 5
Wijzigingsnr.	1
Projectnr.	23007
Beeldtekening:	-
Schaal:	1:50
Formaat	A0
Opsteller:	B. van Es
Add.:	-
D.d.:	22-05-2026
Doorsnede:	-
Vrijgave:	N. de Jong
Add.:	-
D.d.:	22-05-2026

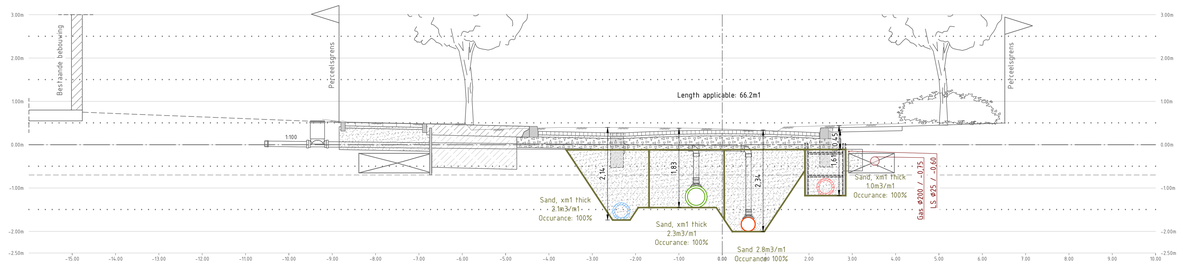


Dwarsprofiel DP-26 - Pieter Langendijkstraat
Schaal 1:50

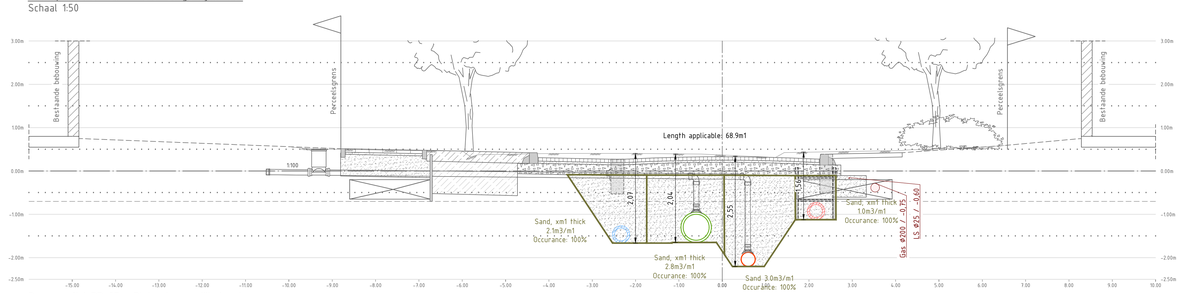


Dwarsprofiel DP-27 - Pieter Langendijkstraat
Schaal 1:50

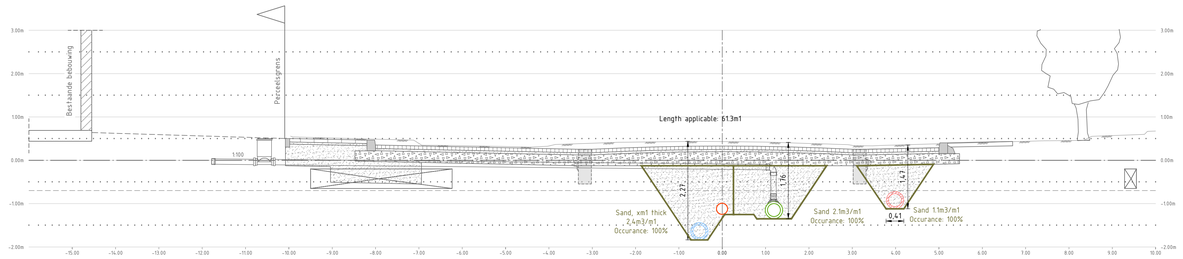


Dwarsprofiel DP-28 - Pieter Langendijkstraat
Schaal 1:50

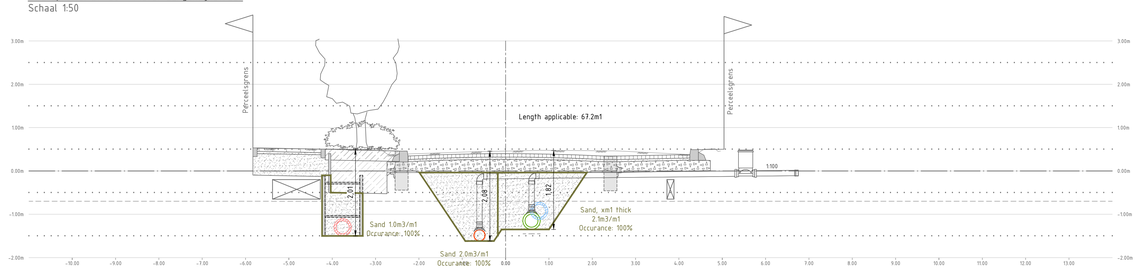

Dwarsprofiel DP-29 - Bilderdijkstraat
Schaal 1:50

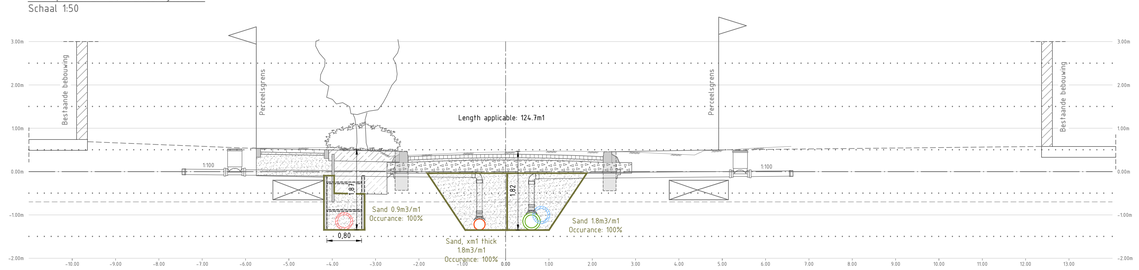

Dwarsprofiel DP-30 - Bilderdijkstraat
Schaal 1:50

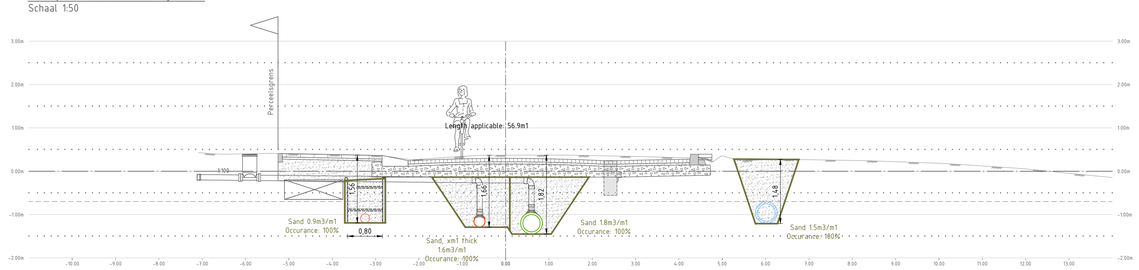

Dwarsprofiel DP-31 - Bilderdijkstraat
Schaal 1:50

LEGENDA

- +0.00 NAP
- Grondwater, insteniveau -3,40 NAP
- Maaiveld bestaand
- Maaiveld nieuw
- Particulier terrein
- -2.50 Hoogtemaat nieuw
- Opsluitband 10x20
- Opsluitband 20x25
- Trottoirband 18/20x25, zonder / met steunrug, schraal beton
- Aanbrengen fundering, Zand
- Aanbrengen fundering, Menggranulaat 0/31,5mm
- Kolk projectie, straatkolk en trottoirkolk
- Bestaande riolering, HWA (blauw) en VWA (rood) (indicatief)
- Bestaande kabels en leidingen (indicatief)
- Nieuwe riolering, ITR (groen) en VWA (rood)
- Projectie bestaande bebouwing, vloerpeil, gevel indicatief, kadastrale grens
- Objecten ter aankleding dwarsprofiel (voertuigen, personen, straatmeubilair, beplantingen, etc.)

OPMERKINGEN

- Coordinatensysteem RD(x,y) en NAP(z);
- Maten in meters, tenzij anders vermeld;
- Materiaalmaten in centimeters, tenzij anders vermeld;
- Peilmaten in meters t.o.v. N.A.P., tenzij anders vermeld;
- Diameters in millimeters, tenzij anders vermeld.


0 0.5 1.0 1.5 2.0m
Schaal 1:50

Het afdrukken van deze tekening op alternatief papierformaat is van invloed op de schaal


Wijz.	Datum	Omschrijving	Opsteller	Add.	Vrijgave	Add.
1	22-05-26	Opmerkingen gemeente verwerkt	NJ		BE	
0a	27-03-26	Diverse wijzigingen	NJ		BE	

ADVIESBUREAU CIVIELE TECHNIEK
KWINFRA
Smaragdweg 3
1812 RJ Alkmaar
072 - 5057500
www.kwinfra.nl
info@kwinfra.nl
GEOMETICA


Opdrachtgever: Stadswerk072
Project: Overdie West
Onderdeel: Earthworks Sections
Fase: Definitief Ontwerp (DO)
Status: Definitief
Tekeningnr.: 23007-OVW-QTO-XX-2
Aantal tek.: Blad 4 van 5
Wijziging: 1
Projectnr.: 23007
Bestekkenn.: -
Schaal: 1:50
Formaat: A0
Dossiernr.: -
Opsteller: R. van Es
Vrijgave: N. de Jong
Add.: -
Add.: -
D.d.: 22-05-2026
D.d.: 22-05-2026

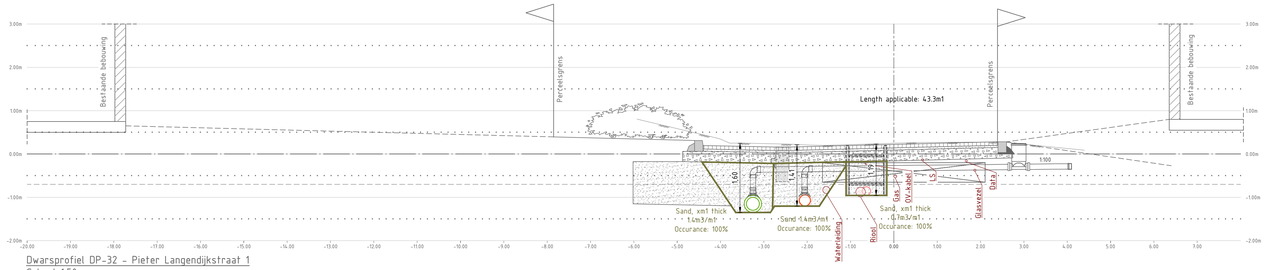


Dwarsprofiel DP-32 - Pieter Langendijkstraat 1
Schaal 1:50

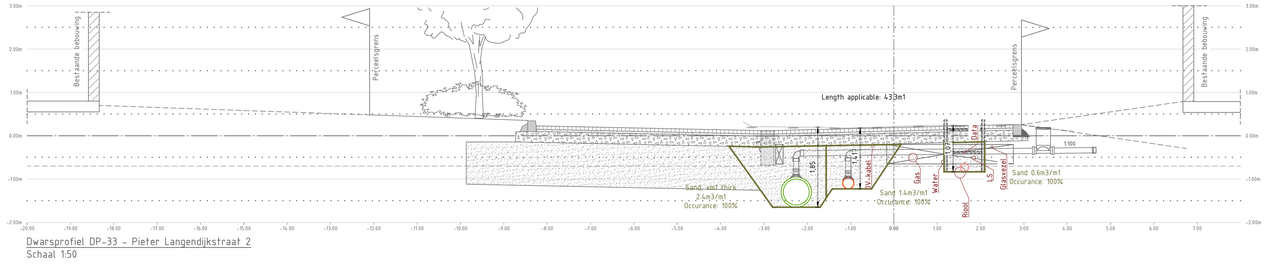


Dwarsprofiel DP-33 - Pieter Langendijkstraat 2
Schaal 1:50

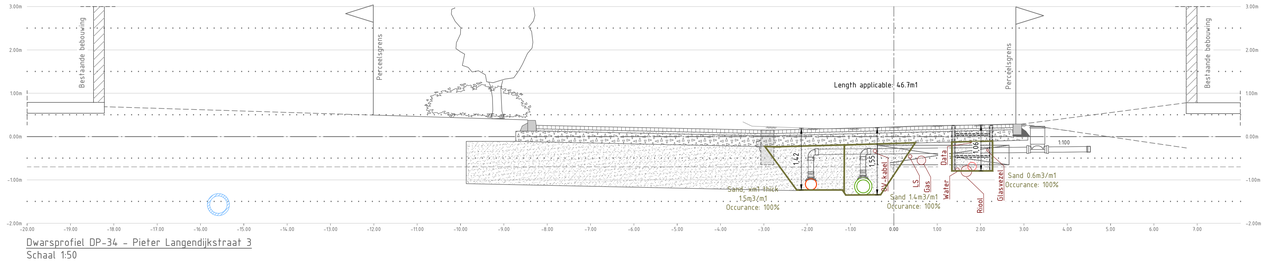


Dwarsprofiel DP-34 - Pieter Langendijkstraat 3
Schaal 1:50

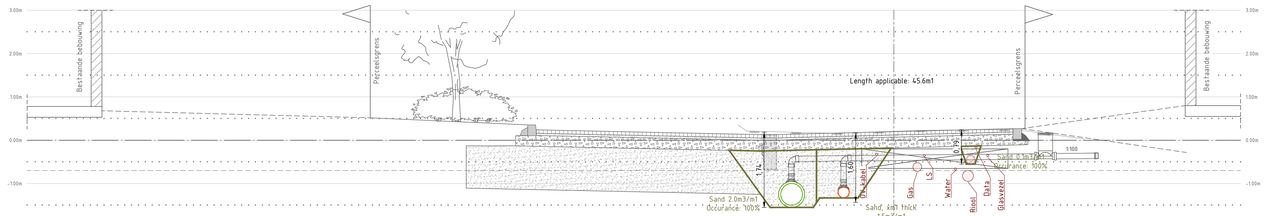


Dwarsprofiel DP-35 - Pieter Langendijkstraat 4
Schaal 1:50

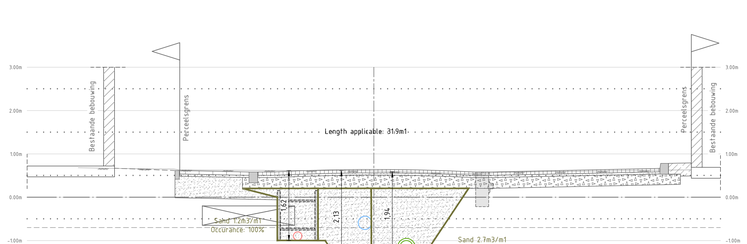

Dwarsprofiel DP-36 - Van Alphenstraat
Schaal 1:50

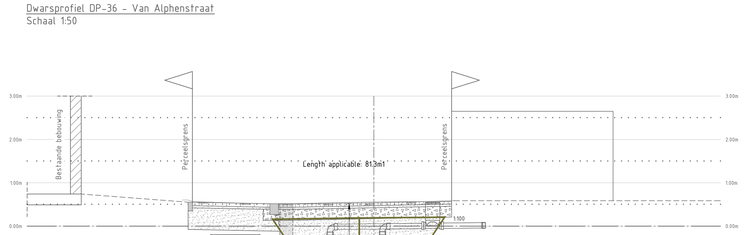

Dwarsprofiel DP-37 - Van Alphenstraat
Schaal 1:50

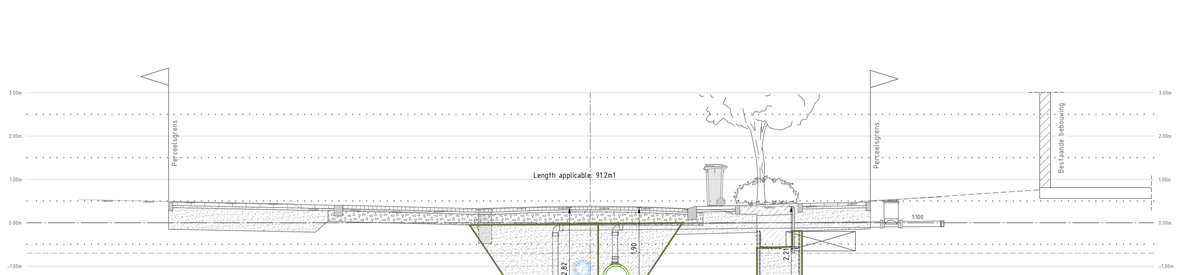

Dwarsprofiel DP-38 - Van Harenlaan
Schaal 1:50

LEGENDA

- +0.00 NAP
- Grondwater, insteniveau -3,40 NAP
- Maaiveld bestaand
- Maaiveld nieuw
- Particulier terrein
- -2.50 Hoogtemaat nieuw
- Opsluitband 10x20
- Opsluitband 20x25
- Trottoirband 18/20x25, zonder / met steunrug, schraal beton
- Aanbrengen fundering, Zand
- Aanbrengen fundering, Menggranulaat 0/31,5mm
- Kolk projectie, straatkolk en trottoirkolk
- Bestaande riolering, HWA (blauw) en VWA (rood) (indicatief)
- Bestaande kabels en leidingen (indicatief)
- Nieuwe riolering, ITR (groen) en VWA (rood)
- Projectie bestaande bebouwing, vloerpeil, gevel indicatief, kadastrale grens
- Objecten ter aankleding dwarsprofiel (voertuigen, personen, straatmeubulair, beplaningen, etc.)

OPMERKINGEN

- Coordinatensysteem RD(x,y) en NAP(z);
- Maten in meters, tenzij anders vermeld;
- Materiaalmaten in centimeters, tenzij anders vermeld;
- Peilmaten in meters t.o.v. N.A.P., tenzij anders vermeld;
- Diameters in millimeters, tenzij anders vermeld.

0 .5 1.0 1.5 2.0m
Schaal 1:50

Het afdrukken van deze tekening op alternatief papierformaat is van invloed op de schaal.

Wijz.	Datum	Omschrijving	Opsteller	Add.	Vrijgave	Add.
1	22-05-26	Opmerkingen gemeente verwerkt	NJ		BE	
0a	27-03-26	Diverse wijzigingen	NJ		BE	

KWINFRA
ADVIESBUREAU CIVIELE TECHNIEK
Smaragdweg 3
1812 RJ Alkmaar
072 - 5057500
www.kwinfra.nl
info@kwinfra.nl
GEOMETICA

Opdrachtnemer: Stadswerk072
Project: Overdie West
Onderdeel: Earthworks Sections
Fase: Definitief Ontwerp (DO)
Status: Definitief
Tekeningnr.: 23007-OVW-QTO-XX-2
Aantal tek.: Blad 5 van 5
Wijziging: 1
Projectnr.: 23007
Bestekkenl.: -
Schaal: 1:50
Formaat: A0
Opsteller: B. van Es
Add.: -
D.d.: 22-05-2026
Doorkiesnr.: -
Vrijgave: N. de Jong
Add.: -
D.d.: 22-05-2026