




Alle installatiecomponenten (E+W) zonder maatvoering in het hart van het paneel plaatsen, indien niet anders aangegeven.



Uitvoering 1.0 (klimaat)
Panelen CRE opleg bandraster paneel
Materiaal Gegalvaniseerd staal 0.7 mm
Afmeting 1370/1670/2000 x 600 x 0,7 mm
Perforatie Ø 2.5 mm / 16 % doorlaat, rondom blinde rand van ca. 8-10 mm.
RAL 9010 (20 % glansgraad)
Kleur Isolatie 30 / 35 mm gesealde steenwol
Afhangingsysteem C-bandraster 130 mm - RAL 9010
Kantlathout Kantlath 18 x 34 mm Wit
Hoeklijnen Hoeklijnen 20 x 40 mm, RAL 9010
Afhangingsysteem Nonius afhangers

Uitvoering 2.0 (klimaat)
Panelen CRE opleg bandraster paneel
Materiaal Gegalvaniseerd staal 0.7 mm
Afmeting 1370/1670/2000 x 600 x 0,7 mm
Perforatie Ø 2.5 mm / 16 % doorlaat, rondom blinde rand van ca. 8-10 mm.
RAL 8028 (20 % glansgraad)
Kleur Isolatie 30 / 35 mm gesealde steenwol
Afhangingsysteem C-bandraster 130 mm - RAL 8028
Kantlathout Kantlath 18 x 34 mm Wit
Hoeklijnen Hoeklijnen 20 x 40 mm, RAL 8028
Afhangingsysteem Nonius afhangers

Uitvoering 3.0 (klimaat)
Panelen CRE opleg bandraster paneel
Materiaal Gegalvaniseerd staal 0.7 mm
Afmeting 1370/1670/2000 x 600 x 0,7 mm
Perforatie Ø 2.5 mm / 16 % doorlaat, rondom blinde rand van ca. 8-10 mm.
RAL 6006 (20 % glansgraad)
Kleur Isolatie 30 / 35 mm gesealde steenwol
Afhangingsysteem C-bandraster 130 mm - RAL 6006
Kantlathout Kantlath 18 x 34 mm Wit
Hoeklijnen Hoeklijnen 20 x 40 mm, RAL 6006
Afhangingsysteem Nonius afhangers

Watervoerend deel actief klimaatplafond

Buis Koper Ø 12 mm h.o.h. 150 mm
Verdeelleiding Buis Kunststof meerlagen (zuurstofdiffrusiedich (conform DIN 4726)
Diameter Ø 20 mm
Bevestiging Kunststof leidingbeugels
Koppelslang Middels RVS omvloten zuurstofdiffrusiedichte kunststof slangen (conform DIN 4726)
Aansluiting Eindigend met John Guest puntstuk 15 in de ruimte

Symboolenlijst

Onschrijving	Sparringsmaat	Achterhout
Spot AA	Ø195mm	NEE
Spot AB	Ø165mm	NEE
Spot AC	Ø110mm	NEE
Spot JA	Ø63.5mm	NEE
AM - bewegingsmelder	320x60mm	NEE
NG	Ø75.0mm	JA
NB/NA/ND	N.t.b.	NEE
CF (Hangarmatuur)	Ø106mm	JA
Rooster sparing	Ø20mm	NEE
Rookmelder (sparing i.h.w.)	Ø...mm	N.t.p.
Signaalgever akoestisch	Ø245mm	???
Aansluitpunt - zie detail V-06	Ø???mm	???
Luidsprekers		
Camera dome		

CA-CF-BA-DB-DC-DD-EA Hangarmaturen positie in het werk te bepalen

Roosters			
Toevoer	Aansluiting Ø	Luchtdebiet (m³/h)	Afmeting (mm)
DG300	Ø125mm	65 – 150 m³/h	595x595
DG300	Ø160mm	85 – 270 m³/h	595x595
DG300	Ø200mm	210 – 320 m³/h	595x595

Tekeningnummer: KPL000
Versie: 08-10-2026
Onderwerp: Gemeentehuis Vijfheerenlanden Leerdam
Projectnummer: 240578

Startmaten / verdeling
Strookend
Detail aanduidingen
Plafond aanduiding

VERWOL
Wij maken het!

Stempel CR-code
opdrachtgever
Akkoord voor uitvoering