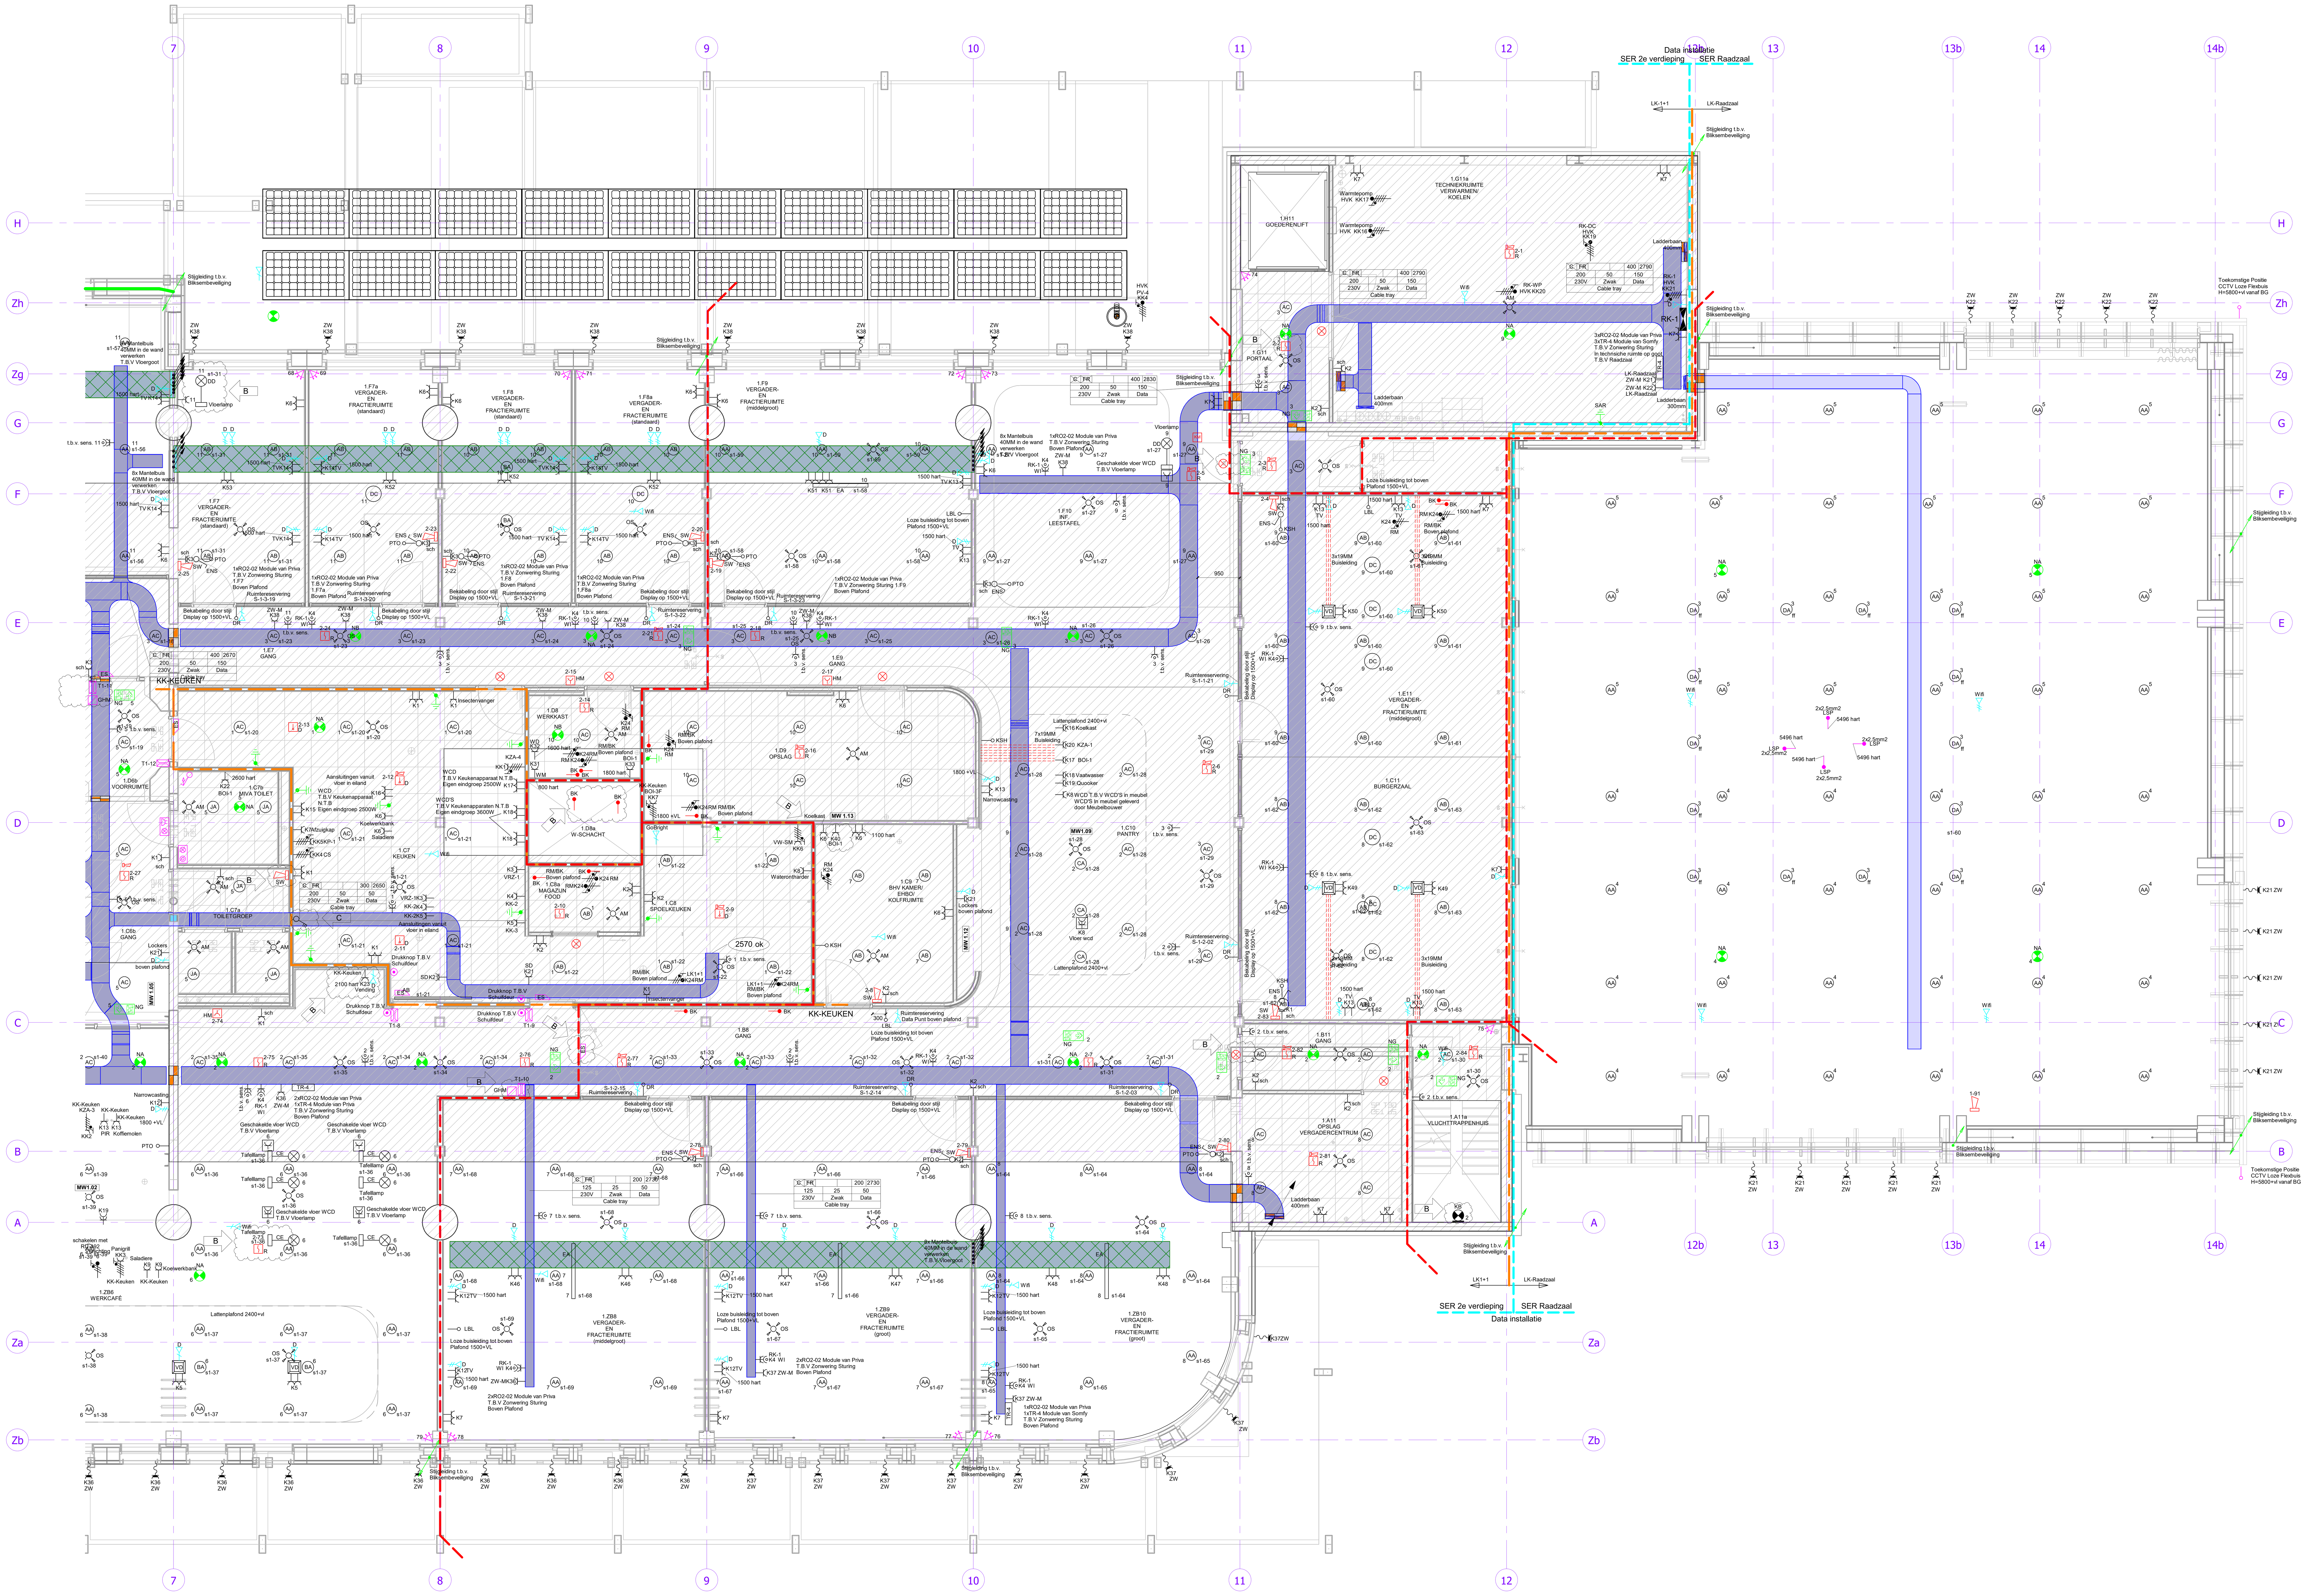



Renvooi

Renvooi	
Armatuur rechthoekig 600x600	**Brandmeldinstallatie**
Armatuur rechthoekig variabel	Melder, multi-sensor
Armatuur	Melder, rook, optisch
TL-Armatuur	Thermo maximaal melder
Armatuur, nood	VDD Vrijloop deurdranger 24V
Armatuur, nood, op wand	ASD Aspiratie melder
Armatuur, op wand	Handbrandmelder
Vluchtweg noodverlichting	Nevenindicator
Noodverlichtingsarmatuur, transparant, vluchtweg beneden	Nevenpaneel
Noodverlichtingsarmatuur, transparant, vluchtweg boven	OAC Ontruimingsalarmcentrale
Noodverlichtingsarmatuur, transparant, vluchtweg link	BMC Brandmeldcentrale
Noodverlichtingsarmatuur, transparant, vluchtweg rechts	Gesproken ontruiming + lestijdsignalering
Schakelaars	**Inbraakinstallatie**
Schakelaar, 1-polig	IMC Inbraakcentrale
Schakelaar, 1-polig, met dimmer	Detector, infrarood, passief
ENS Schakelaar, ENOCEAN Switch 4 Button Fagerhult (Let op plakschakelaar, GEEN INBOUWDOOS VOORZIEN)	Detector, infrarood, passief longbeam
Schakelaar, serie-	MC Magneetcontact
AM Bewegingsmelder, plafond art. Esylux, EP10510014	Codepaneel (H=1500+vl)
OS Bewegingsmelder, plafond art. FAGERHULT, Organic Response G3 sensor	Sirene
Krachtinstallatie	**Toegangscontrole**
Centraaldoos	TCC Centrale, toegangscontrole
Aansluitpunt 1 fase, nul en beschermingscontact	ES Elektrische sluitplaat
Aansluitpunt 3 fasen, nul en beschermingscontact	Deuropener
Verdeelinrichting	Kaartlezer
Wandcontactdoos 1-voudig met beschermingscontact kinderveilig	Elektronisch slot batterij gevoed van Salto. Openen met tag (offline)
Wandcontactdoos 1-voudig met beschermingscontact, waterdicht kinderveilig	Intercom post
Wieland Wandcontactdoos 1-voudig T.B.V Verlichting	**Data-/telefonie-installatie**
Wieland Wandcontactdoos 2-voudig T.B.V Verlichting	19 inch patchkast
Wandcontactdoos 2-voudig met beschermingscontact kinderveilig	Aansluitpunt data
Wandcontactdoos 2-voudig met beschermingscontact in 2 inbouwdozen kinderveilig	Aansluitpunt data 2-voudig
Wandcontactdoos 2-voudig met beschermingscontact, waterdicht kinderveilig	isra ISRA punt
Wandcontactdoos 3 fasen, nul en beschermingscontact	Aansluitpunt Wi-Fi UTP Cat.6A
Wandcontactdoos, perilex 2x230V	**Geluidinstallatie**
Vloercontactdoos	Microfoon op standaard
VD Vloerpot of energiezuil vierkant	LSP Aansluitpunt luidspreker
Vloercontactdoos 2-voudig	**CCTV**
Noodstop (H=1500+vl)	Camera dome
Aarding	Camera
Aardmat	**MIVA signalering**
Centraal aardpunt	Signalering invalidentoilet optisch en akoestisch
Zwakstroominstallatie	Trekschakelaar
Bel	Afstelcombinatie
Schel	
PTO Priva Touch Point One (Tevens bediening zonwering)	
Intercom post	
Zonwering	
TR-4 Relaiskast 4-voudig	
Schakelaar voor zonwering op en neer	

Schakelmateriaal fabricaat Gira F100 Zuiver Wit Glanzend
Brandmeldinstallatie fabricaat Hertek
Zonwering fabricaat Somfy en inkoppeling via PRIVA

Montagehoogtes indien niet nader aangegeven:
Slowwhoop 100 Onder hoogte plafond (zie tekening voor plafondhoogte)
Schakelaars 1050+vl
Wandcontactdozen 300+vl
Data aansluitingen 300+vl
Thermostaten (PTO) 1500+vl
Handmelders 1500+vl
Intercom 1500+vl
LET OP!! Overal is het de montagehoogte + vloerhoogte van 20MM

WCD/PTO/BMI in vergader/kantoor ruimtes boven elkaar positioneren
PTO/KSH Thermostaten afwerken op inbouwdoos
Alle bekabeling uitvoeren in de brandklasse B2CA
Data bekabeling CAT6A
Brandkleppen worden gevoed vanuit de kanaalmelders (RM)

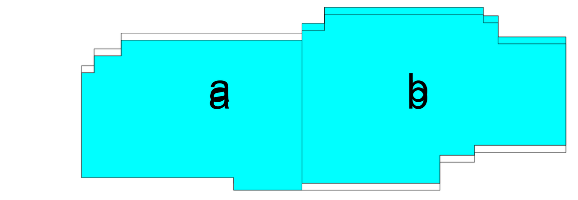

Adviseur: nelissen ingenieursbureau

Opdrachtgever: P. VAN LEEUWEN aannemersbedrijf — Anders denken. Beter bouwen.

Project: Gemeentehuis Vijfheerenlanden Leerdam
Dokter Reilinghplein 1, 4141DA Leerdam

Omschrijving: Elektrotechnische installatie
1e Verdieping Deel b

Wijzigingsdata:		
C	TDR	29-07-2026
B	TDR	20-07-2026
A	TDR	23-06-2027

Bestand:	
Fase:	Uitvoering
Datum:	05-11-2025
Tekenaar:	TDR
Projectleider:	DdK
Status:	Uitvoering
Projectnr.:	W2410977
Tek.:	E-101b
Schaal:	1:50

Elektroservice holland — een tak van Vinea Installatiegroep
Nijverheidsstraat 31
3371 XE Hardinxveld-Giessendam
0184 - 61 05 11
post@elektroserviceholland.nl
www.elektroserviceholland.nl
www.vinea-installatiegroep.nl

Deze tekening reproduceren, delen of kopiëren is alleen toegestaan met onze schriftelijke toestemming