


DT-62-03 Kracht en data
Schaal 1 : 50

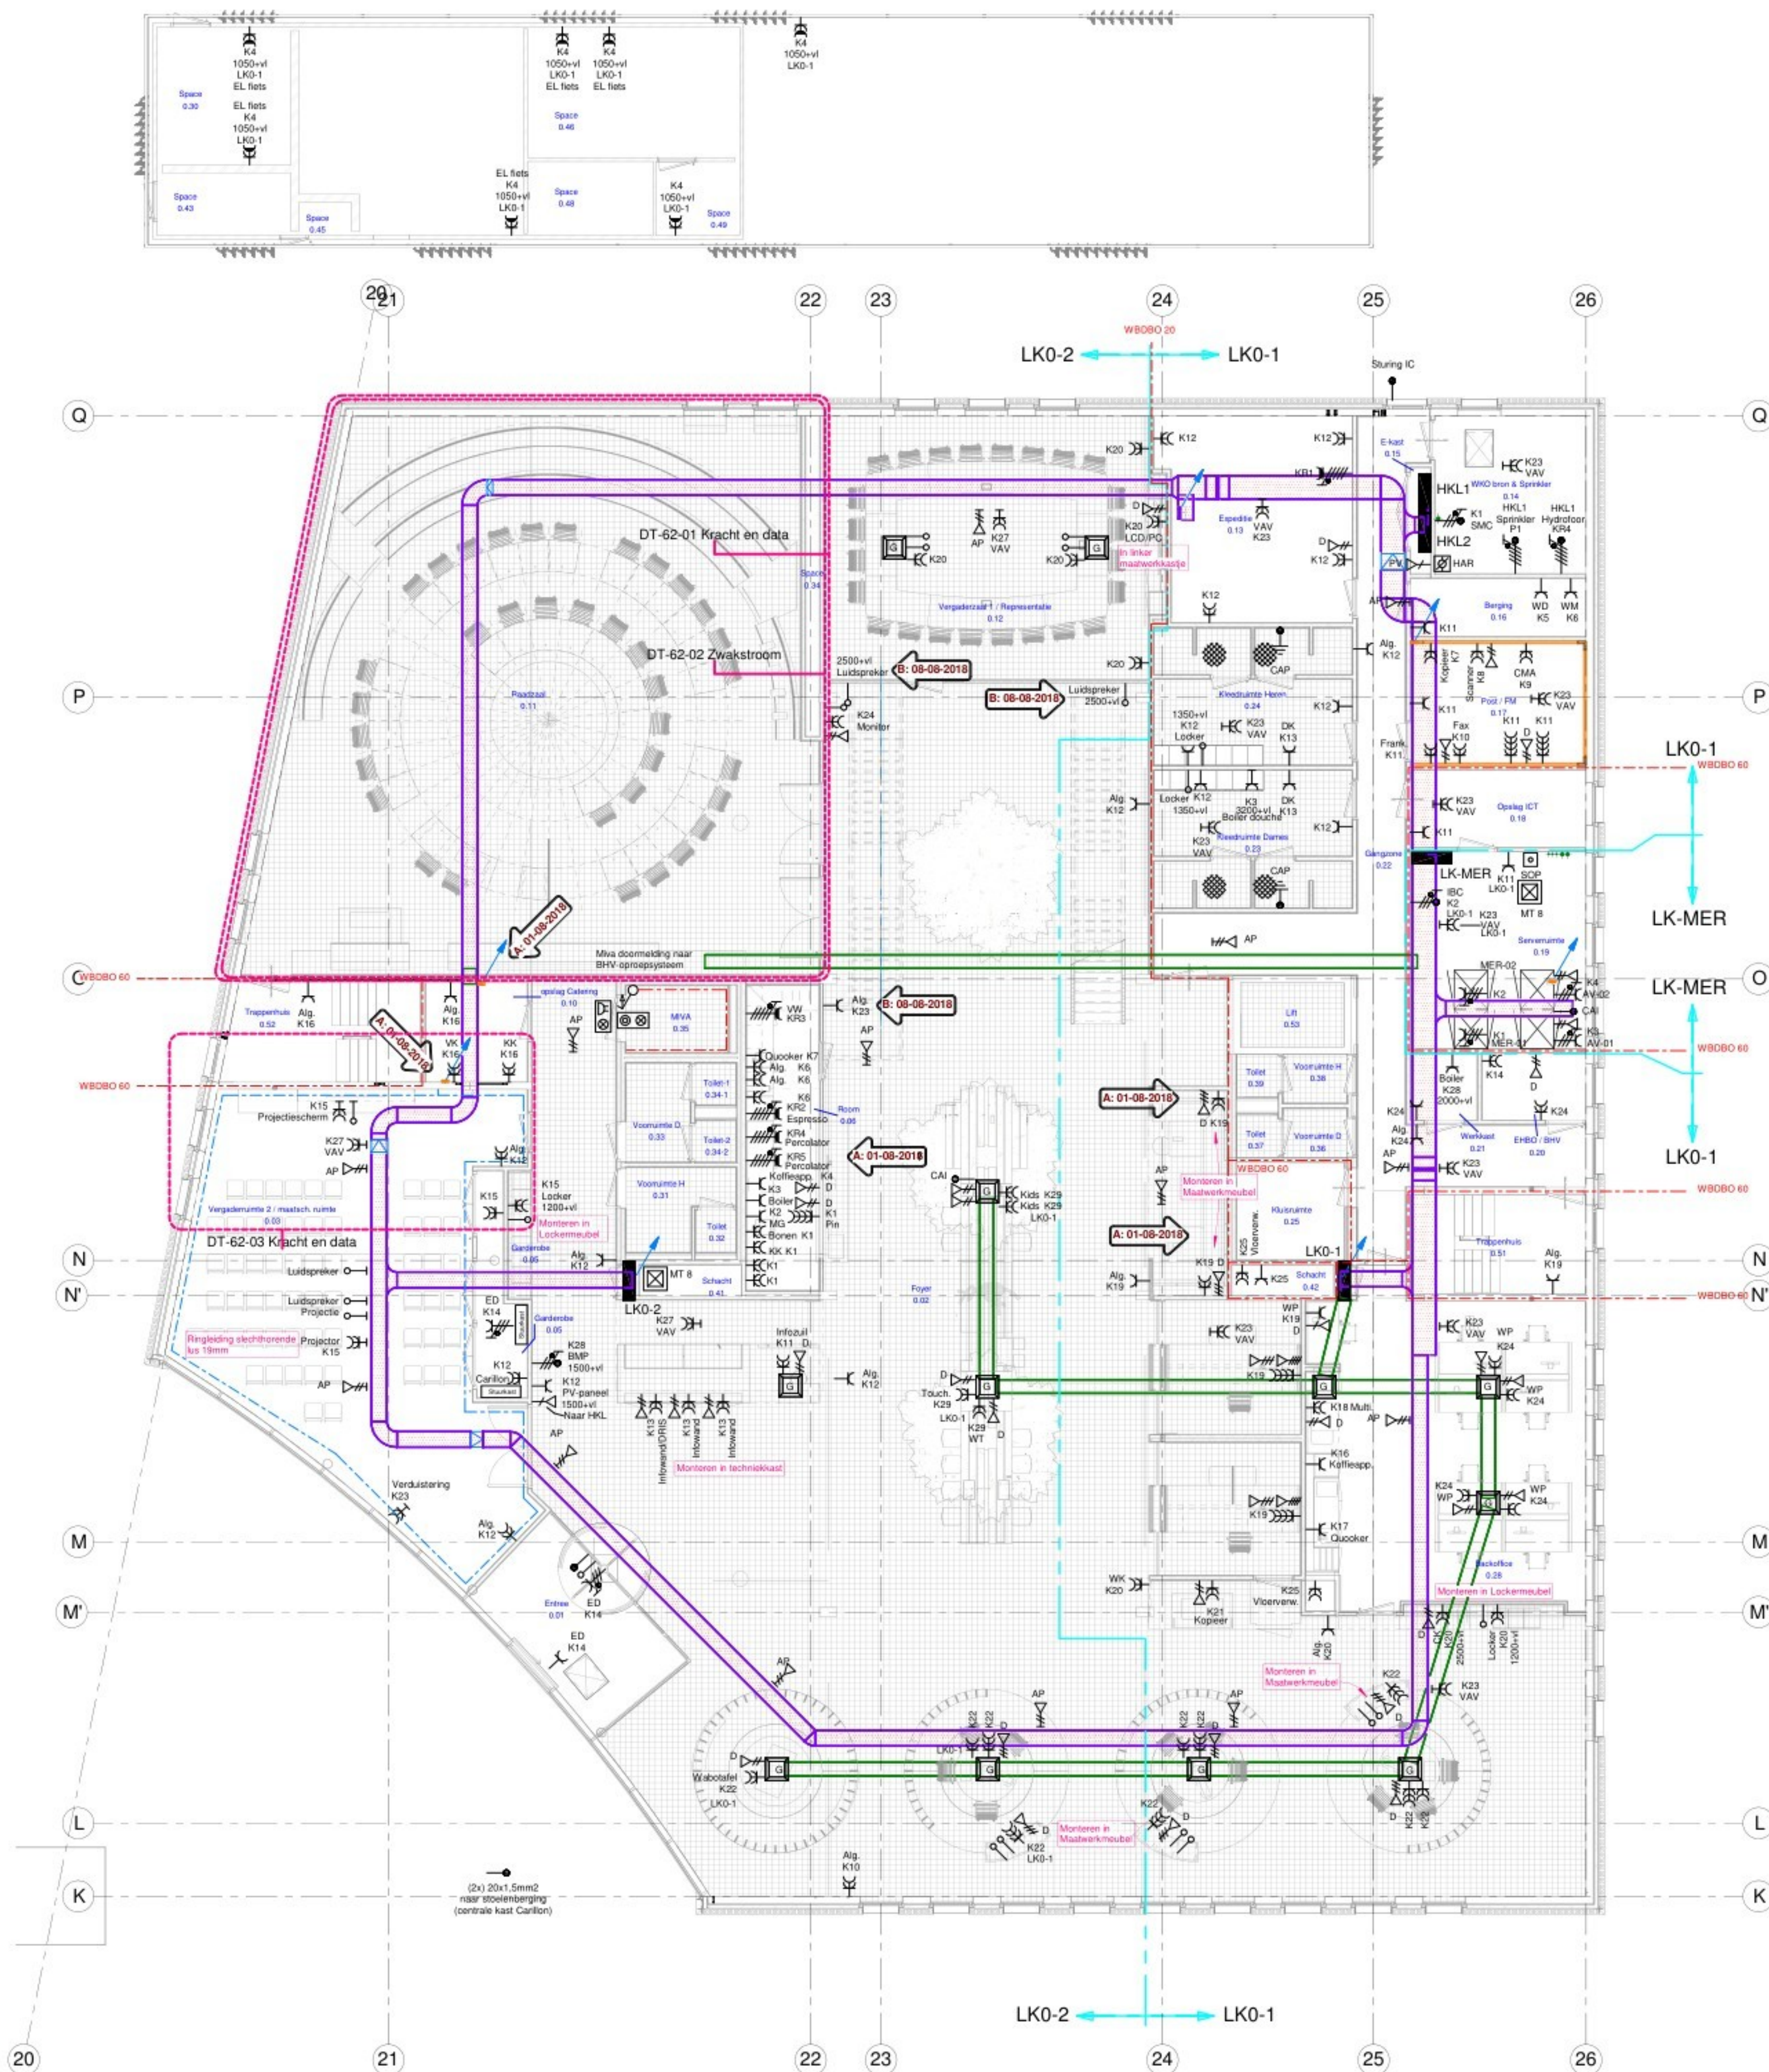

Vermogenscode	Omschrijving
	Boiler
	Opstapel rek
	Wol algemeen
Alg.	Wol algemeen
AV	Audio Video
AV 01	AV 01
AV-02	AV-02
B	Benut
BMP	Brandmeldpaneel
Boiler	Boiler
Boiler douche	Boiler
Bonen	Bonennaler
Camera	Camara
CK	Ckran
CMA	courtoermachine
Conlon	Conlon
DK	Droogkast
ED	Elektrische deur
EL fiets	Elektischouder fiets
Fax	Fax
Frsk.	Transformatie
IBC	Infraroodstraler
Inward	Inward
Inward-DHS	Inward-DHS
Ifozcal	Ifozcal
Kalender	Kalender
Kid	Interactieve voor Kids
KK	Koelkast
Kleding server	Kleding server
Koffieappg	Koffie apparaat
Kopereer	Kopersapparaat
LCD	LCD TV
LCDPC	LCD PC
Locker	Locke
Looze verlichting	Looze verlichting
MER c1	Package 1
MER-C2	Package 2
MG	Magneet
Mic. opsladers	Microton opsladers
Monitor	Monitor
Multif.	Multifunctional
PC	PC
Pjn	Pijnapperaat
Projectiescherm	Projectiescherm
Projector	Projector
PV 48A	PV aansluiting 48A
PV 43A	PV aansluiting 63A
PV 155A	PV aansluiting 155A
PV-panel	PV uiteenpersnel
Quaker	Quaker
RIO	RIO
Scanner	Scanner
Scherm	Scherm
Slaar.	Sterverlichting
SMC	Sprinklemicrocentrale
Toegangsport	Toegangsport
Touch.	Touchscreen
VAK	Verpakking
Verduistering	Verduistering
Verlichting lift	Verlichting lift
VK	Vissuut
Viewwv.	Viewing warring
Walbeest	Walbeest
WM	Waterleidingspijpe
WD	Waldistort
WK	Waterkoker
WM	Warmtevrine
WP	Werpplak
WT	Wate

Principe aarding

	Wandcontactdoos enkelvoudig met beschermingscontact
	Wandcontactdoos enkelvoudig met beschermingscontact, boven / tegen plafond
	Wandcontactdoos tweevoudig met beschermingscontact
	Wandcontactdoos tweevoudig met beschermingscontact, in vloergoot
	Wandcontactdoos tweevoudig met beschermingscontact, boven / tegen plafond
	Wandcontactdoos drievoudig met beschermingscontact
	Wandcontactdoos viervoudig met beschermingscontact
	Wandcontactdoos enkelvoudig met beschermingscontact, waterdicht
	Wandcontactdoos tweevoudig met beschermingscontact, waterdicht
	CEE-form contactdoos 1 fase, nul en aarde
	CEE-form contactdoos 3 fase, nul en aarde, waterdicht
	CEE-form contactdoos 3 fase en aarde, waterdicht
	Aansluitpunt fase, nul en aarde
	Aansluitpunt fase, nul en aarde, in vloergoot
	Aansluitpunt fase, nul en aarde, boven / tegen plafond
	Aansluitpunt 3 fase, nul en aarde
	Aansluitpunt 3 fase, nul en aarde, boven / tegen plafond
	●- CAP: Centraal aansluitpunt
	●- Potentiaalvereffeningspunt
	Aardnet in vloer
	⊠ Hoofdaardrail (HAR)
	Data- en/of telefoonaansluitpunt 1-voudig
	Data- en/of telefoonaansluitpunt 1-voudig, in vloergoot
	Data- en/of telefoonaansluitpunt 1-voudig, boven / tegen plafond
	Data- en/of telefoonaansluitpunt 2-voudig
	Data- en/of telefoonaansluitpunt 2-voudig, boven / tegen plafond
	Data- en/of telefoonaansluitpunt 2-voudig, in vloergoot
	Ledige leiding
	Ledige leiding, boven / tegen plafond
	Bedrade leiding
	Bedrade leiding, boven / tegen plafond
	Kabelgoot
	Vloergoot
	Wandpoot (170x63 A-Sym.)
	Ladderbaan
	Stigtracé
	Zaktracé
	Viervoors (klein)
	Viervoors (groot)
	CBP Centraal bediening- en storingspaneel
	Verdelinrichting
	Patchkast 800x1000x200 mm (data-installatie)
	Trekshakelaar verbonden met trekkoord MIVA-signalering
	Trekkoord ter activeren van MIVA-signalering (h=1500)
	Atelcombinatie MIVA-signalering
	MIVA-signalering (zoemer + LED)
	Ringleiding slechthorende (lus 19mm)

Opmerkingen:

- * Tenzij anders aangegeven, installaties gevoed conform kastscheidingen
- * Voorzieningen ruggeleids in wanden minimaal 300mm verspringen
- * Type data-bekabeling CAT6A /FTP, tenzij anders aangegeven
- * Alle ledige leidingen voorzien van nylon trekkoord
- * Blokschema voedingentracé, zie E62-BL-50
- * Blokschema data-installatie, zie E64-BL-10
- * Tenzij anders aangegeven, hoogte installaties:
 - Wandcontactdozen : h = 300+vl
 - CEE-form contactdozen : h = 1050+vl
 - Data-outlets : h = 300+vl
 - Thermostaat / temperatuurtransmitters : h = 1500+vl
 - Wandlampen : h = 1800+vl
 - Verdeelkasten : bk = 1800+vl
- * Kabelgoot diameter n.t.b.