


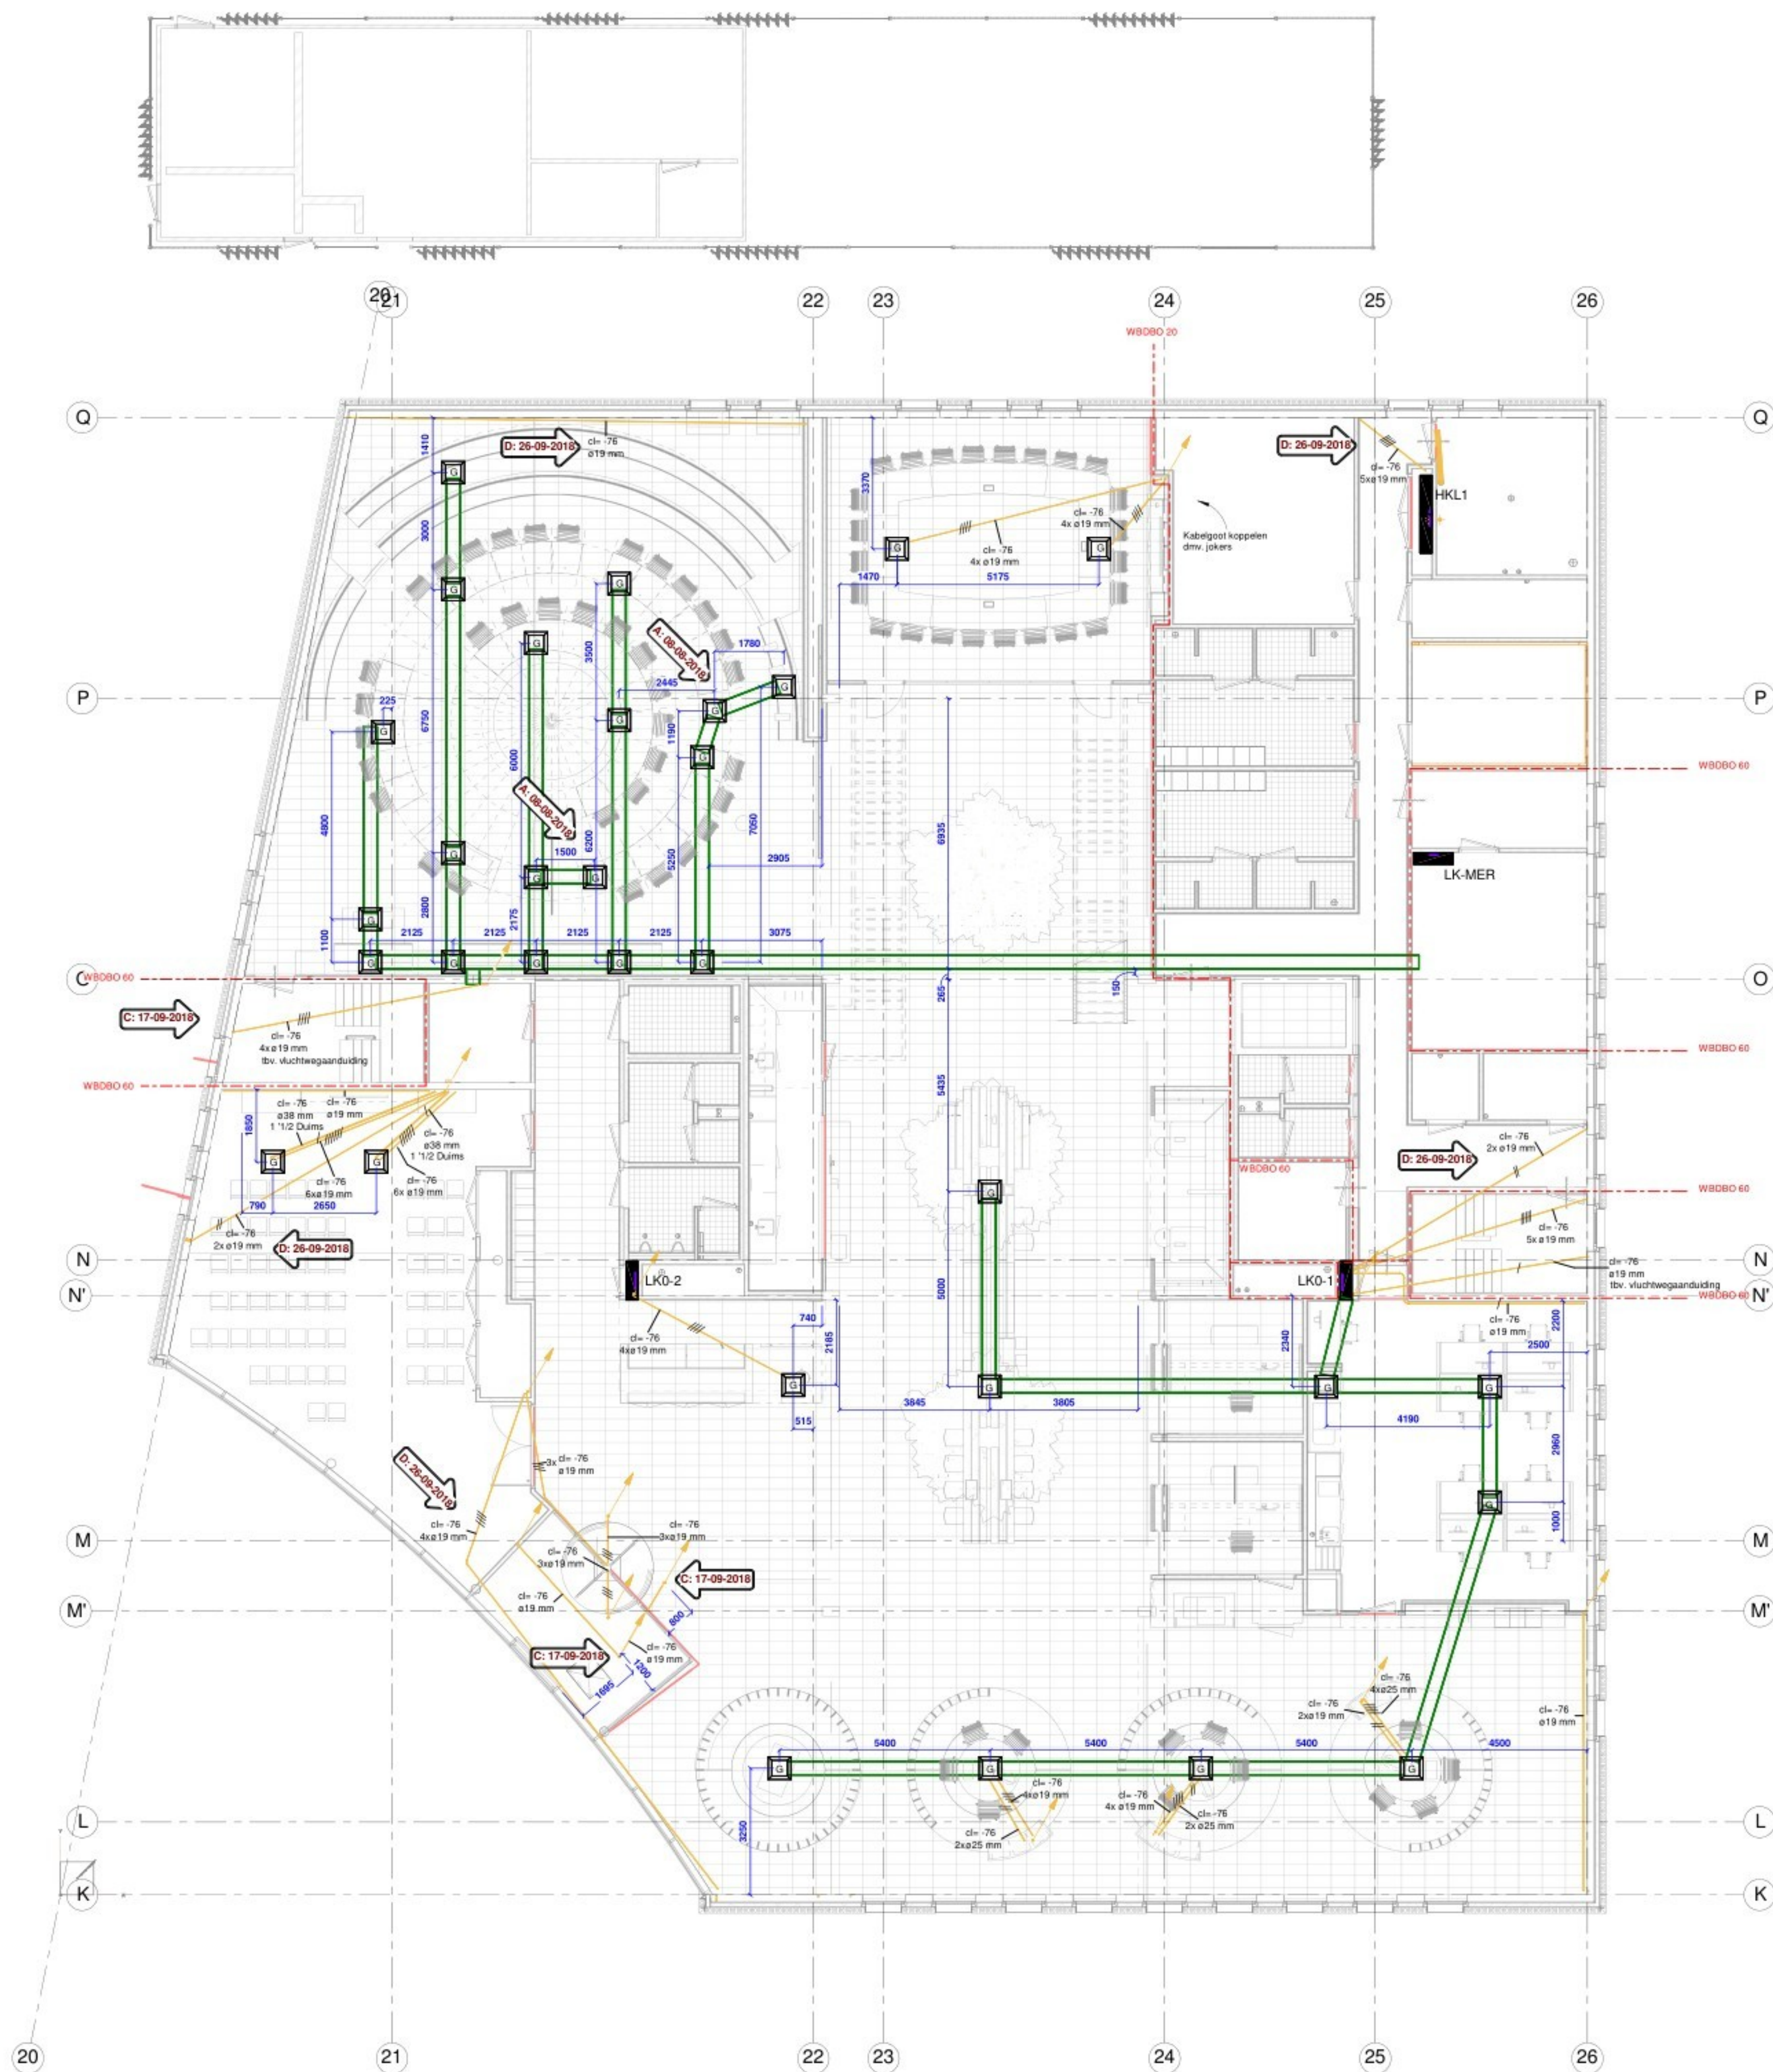

SYMBOLENLIJST GOTEN

	Kabelgoot
	Vloergoot
	Wandgoot
	Ladderbaan
	Computervloer (tegels 225 x 225 mm)
	Stijgtracé
	Zaktracé
	Verzet (van hoog naar laag)
	Verzet (van laag naar hoog)
	Verdeelinrichting / Trafo / Noodstroomaggregaat
	Vloerdoos (klein)
	Vloerdoos (groot)
	Type goot (Kabelgoot / Ladderbaan)
	Breedte en hoogte goot
	Aantal scheidingsschotten
	Hoogte onderkant goot vanaf vloer
	Compartmenten (Sterkstroom / Zwakstroom / Data)
	Breedte compartimenten
	Hoogte onderkant wandgoot vanaf vloer
	Breedte en hoogte goot
	Symmetrisch / Asymmetrisch
	Aantal scheidingsschotten
	RAL kleur