
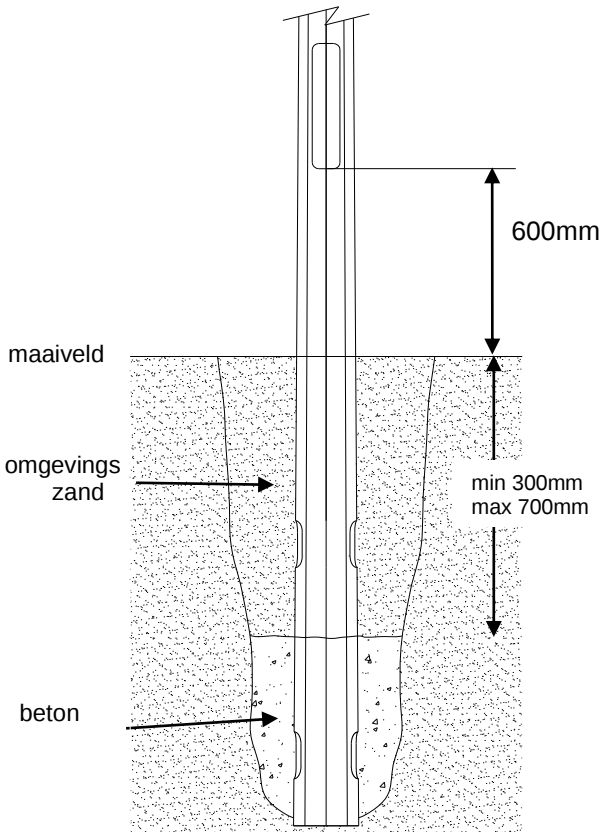
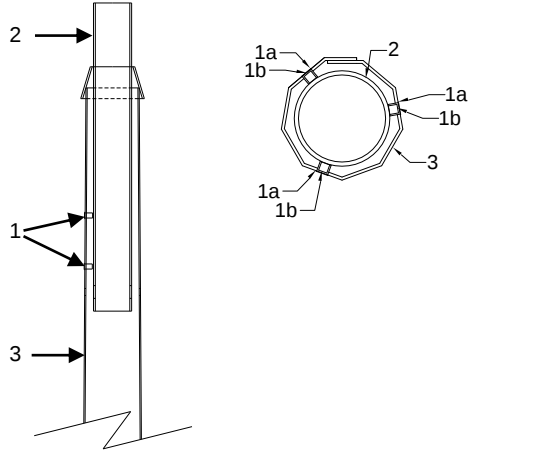


Plaatsing ZIPpole volgens EN12767, 100HE3 / 100-HE-C

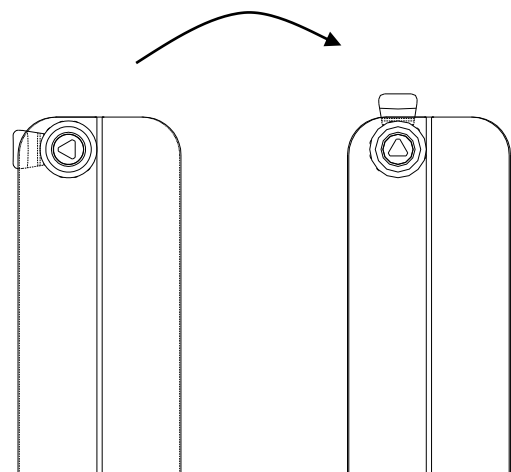

plaatsing mast	montage uithouder of arm															
zachte behandeling graag dit is een passief veilige mast  maaiveld omgevings zand beton 600mm min 300mm max 700mm <u>Volume van de beton:</u> Min 0.2m³ voor palen met lichtpunthoogte < 12m Min 0.3m³ voor palen met lichtpunthoogte = 12m Meer beton mag gebruikt worden oww stabiliteit. <u>Magere funderingsbeton:</u> samenstelling 2/4/8 200 kg cement/ 400 liter rijnzand/ 800 liter grind Water toevoegen voor uitharding <u>Let op:</u> zorg ervoor dat vocht uit de mast weg kan dus breng geen beton aan onder de mast. Indien de mast wordt afgevuld met zand, mag dit tot 300mm onder het maaiveld, niet hoger. Bescherm de kabels bij invoer door de kabelgaten tegen beton, bv. met een flexibele buis.	 <table><tr><th>N°</th><th>omschrijving</th><th>#</th></tr><tr><td>1a</td><td>blindklinkmoer M6/M8</td><td>6</td></tr><tr><td>1b</td><td>stelbout M6/M8</td><td>6</td></tr><tr><td>2</td><td>Uithouder/ arm/ topbuis</td><td>1</td></tr><tr><td>3</td><td>mast</td><td>1</td></tr></table>	N°	omschrijving	#	1a	blindklinkmoer M6/M8	6	1b	stelbout M6/M8	6	2	Uithouder/ arm/ topbuis	1	3	mast	1
N°	omschrijving	#														
1a	blindklinkmoer M6/M8	6														
1b	stelbout M6/M8	6														
2	Uithouder/ arm/ topbuis	1														
3	mast	1														
sluiten deur duw en draai naar rechts om te sluiten slot invetten met kopervet voor soepele werking 																

Beton

De magere funderingsbeton kan aangeleverd worden in zakjes door Safety Product of aangekocht worden:

Leveren voorbereid beton mortel, 14 zakjes (25kg/zak); voor <10m LPH

Leveren voorbereid beton mortel, 20 zakjes (25kg/zak); voor ≥10m LPH


De magere funderingsbeton kan ook zelf samengesteld worden. Voor iedere m3 beton heeft u ongeveer nodig: 325 kg cement (13 zakken van 25 kg) 650 kg metselzand (26 zakken van 25 kg) 1300 kg betongrind 4/16mm (52 zakken van 25 kg).

Montage van een arm met bout

Indien de ZIPpole met enkele of dubbele uithouder of arm voorzien wordt, kan de arm gefixeerd worden met een bout om het draaien van de arm te voorkomen.

Deze bout wordt meegeleverd met de arm.

Wees aandachtig voor de oriëntatie van de gaten alvorens de mast te plaatsen.

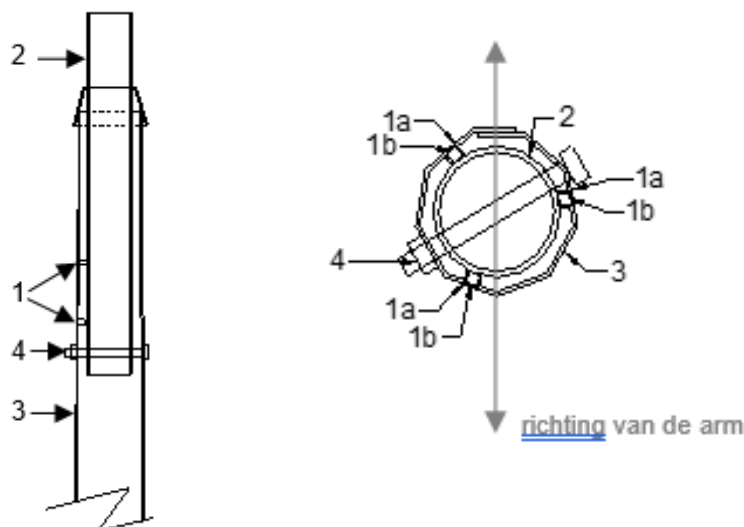

N°	Omschrijving	#
1a	<u>blindklinkmoer</u> M6 – M8	6
1b	<u>stelbout</u> M6 – M8	6
2	<u>arm</u> Ø 60,3- 76	1
3	mast	1
4	<u>bout</u> M10	1

Bevestiging van kleine materialen aan de ZIPpole

Indien men kleine materialen wil bevestigen aan de ZIPpole kan dit met een band-it gelijkwaardig aan het type vermeld hieronder, aangeduid met een rood kader.

De onderkant van materiaal, zwaarder dan 2kg, dient minimum 2m boven het maaiveld bevestigd te worden.

850 lbs= ~3825N

De klinknagels van de ZIPpole breken bij 4400N.

Corrosion Resistant Band & Buckle

Type 304 Stainless Steel Band

This alloy will provide a very good corrosion resistance in fresh water and industrial atmospheres. Often selected for light duty applications in food processing, chemical, power transmission and cable management.

duty applications in food processing, chemical, power transmission and cable management.										
Part No.	Material	Width		Thickness		Average Breaking Strength (lbs)	Package Quantity	Weight		Application Tools
		in	mm	in	mm			lbs	kg	
304 Stainless Steel Band										
C91399	304 SS	3/8	9.6	0.020	0.51	600	200'/Roll	5.9	2.7	C00169 C00369 C07569 C08569 C40099 J02069*
C91499	304 SS	1/2	12.7	0.020	0.51	850	200'/Roll	7.6	3.4	
C91599	304 SS	5/8	15.8	0.020	0.51	1000	200'/Roll	9.5	4.3	
C91699	304 SS	3/4	19.1	0.020	0.51	1275	200'/Roll	11.3	5.0	
*The J02069 can be used with 3/8" maximum width product.										



Plaatsing maaiveldbeschermer

De maaiveldbeschermer heeft een overlangse opening waardoor de ronde vorm geopend kan worden en de maaiveldbeschermer rond de mast gelegd kan worden.

Plaats de maaiveldbeschermer op het maaiveld.



meer informatie?

info@safety-product.eu

V12 13/12/2021