



Inhoud


1	BOEIEN.....	2
1.1	LB3000.....	2
1.2	LB2600.....	3
1.3	LB1800.....	4
2	SPARREN.....	5
2.1	SP1200 en SP1200 verlengd.....	5
2.2	SP900 en SP900 verlengd.....	6
2.3	SP630 en SP630 verlengd.....	6
3	TONNEN.....	7
3.1	T1200.....	7
3.2	T800.....	7
3.3	M1250.....	8
3.4	D750.....	8
3.5	D500-1200.....	9
4	AANVULLENDE MARKERING.....	10
4.1	RB450.....	10


1.1 LB3000

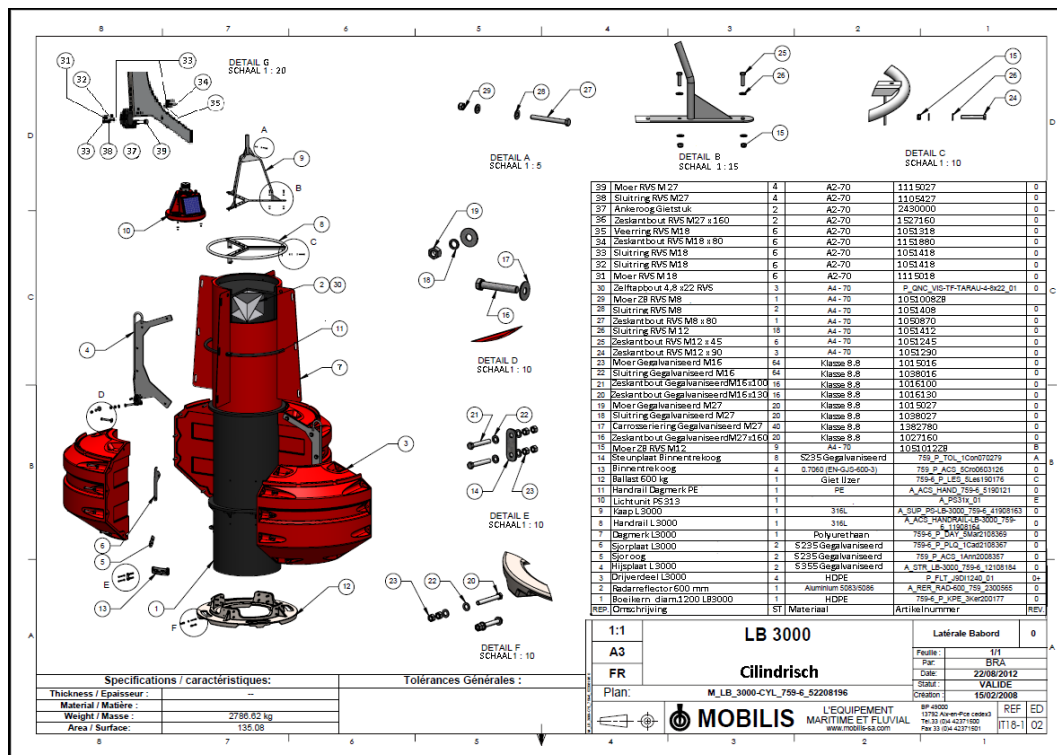

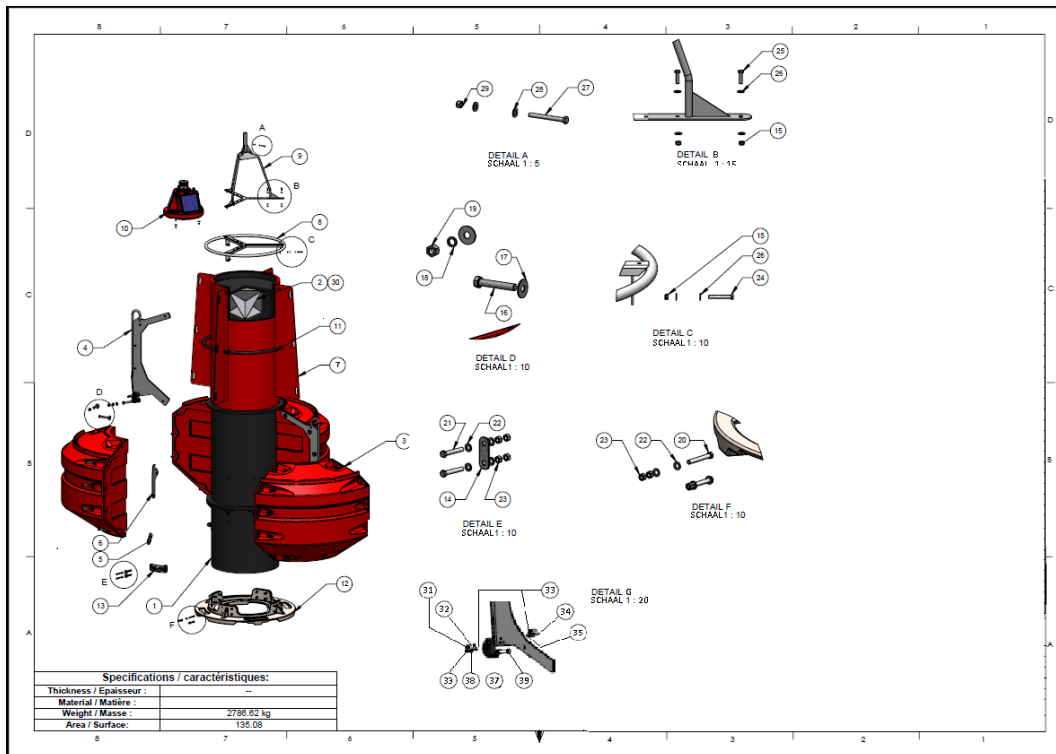


1.2 LB2600

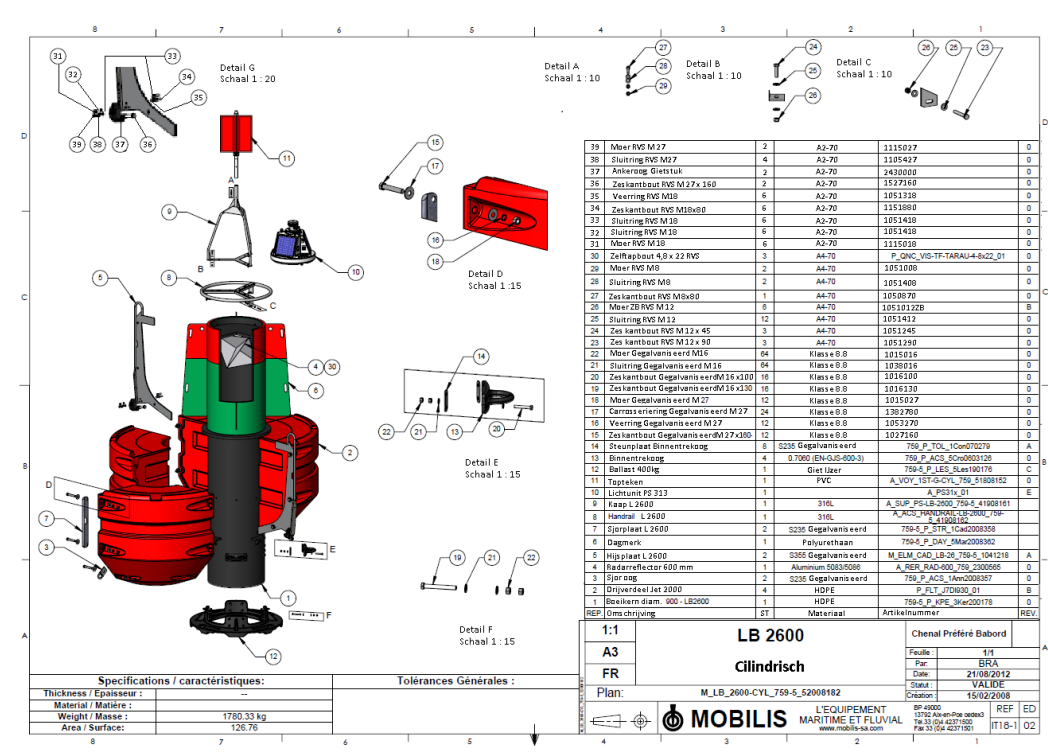

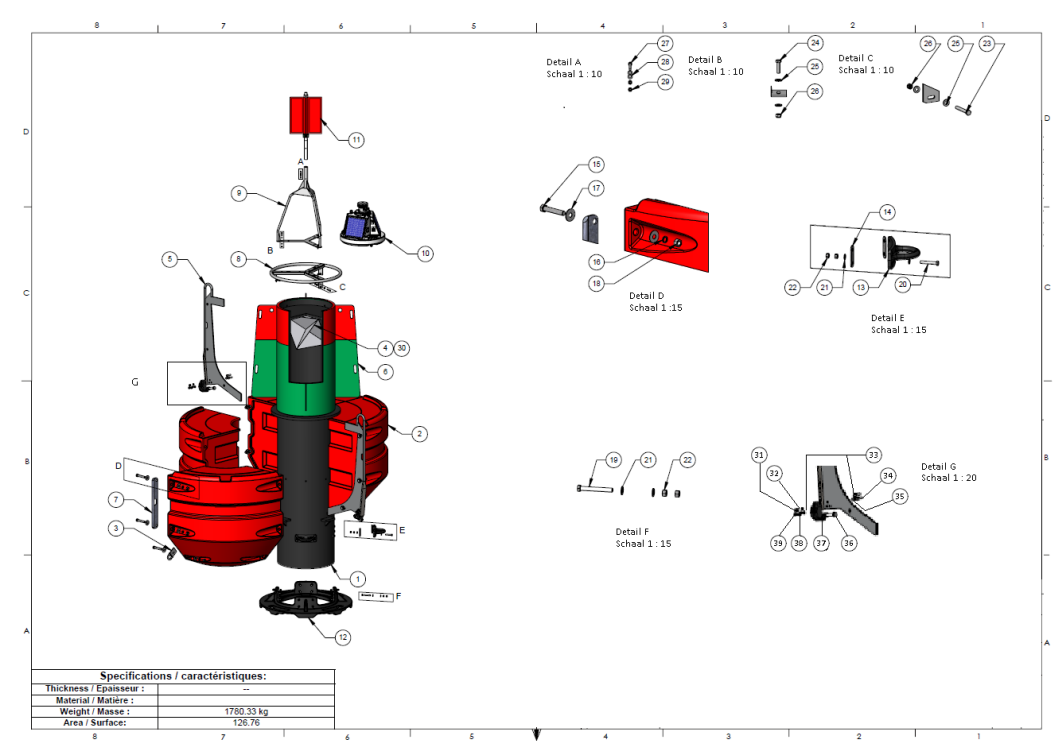

1.3 LB1800

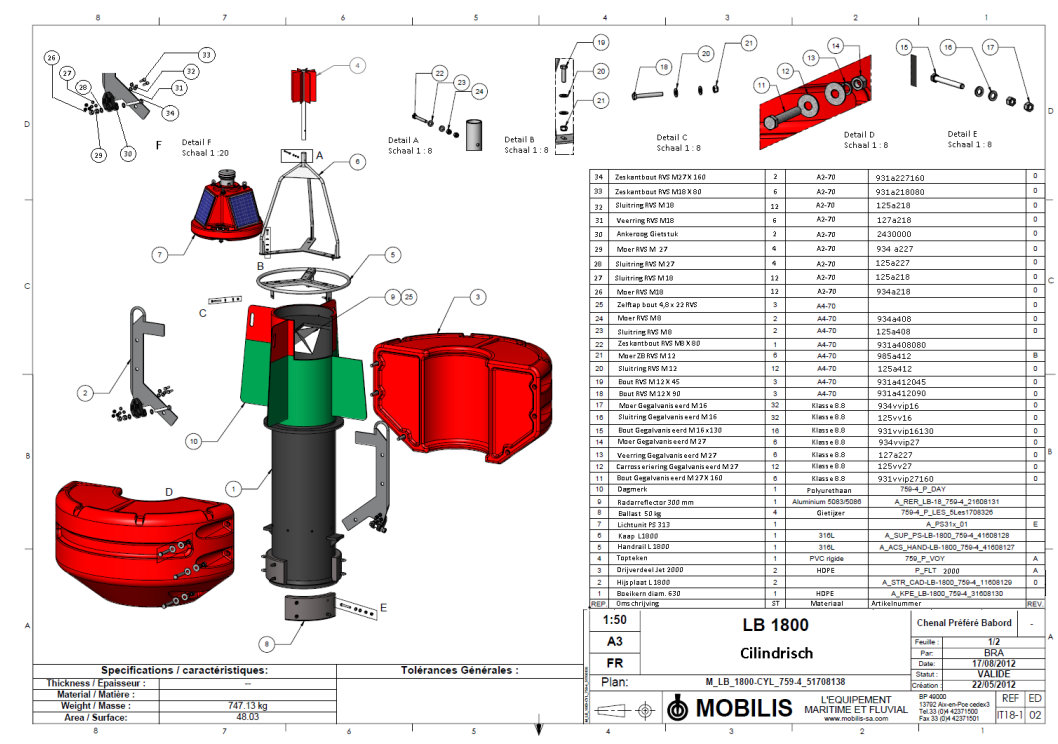

2.2 SP900 en SP900 verlengd

759-1_P_ACS_SK100122

DETAIL A
SCHAAL 1: 15

DETAIL B
SCHAAL 1: 15

DETAIL C
SCHAAL 1: 20

Item	Part Name	Qty	Material	Part Number	Rev
26	Moer RVS M16	4	A2-70	934a216	0
25	Sluitring RVS M16	4	A2-70	125vv216	0
24	Sluitring RVS M17 67/3	4	304 (1.4301)	931a2176703	0
23	Zeskantbout RVS M16 x 90	4	A2-70	931a216090	0
22	Moer Gegalvaniseerd M8	2	Klasse 8.8	934vvip08	0
21	Sluitring Gegalvaniseerd M8	2	Klasse 8.8	125vvip08	0
20	Zeskantbout Gegalvaniseerd M8 x 70	4	Klasse 8.8	931vvip0806070	0
19	Moer Gegalvaniseerd M27	2	Klasse 8.8	934vvip27	0
18	Sluitring Gegalvaniseerd M27	2	Klasse 8.8	125vvip27	0
17	Zeskantbout Gegalvaniseerd M27 x 120	3	Klasse 8.8	931vvip27120	0
16	Moer Gegalvaniseerd M16	8	Klasse 8.8	934vvip16	0
15	Carroteriering Gegalvaniseerd M16	8	S235Gegalvaniseerd	9021a116	0
14	Zeskantbout Gegalvaniseerd M16 x 220	4	Klasse 8.8	931vvip16220	0
13	Delrin oprubus M16 x 60	4	POM	759-1_P_ACS_SK100122	A
12	Delrin bus M16 35/48	12	POM	759-P_OVC_SKan2505197	A
11	I.D. Plaat Gegalvaniseerd	1	S235Gegalvaniseerd	759-P_TOL_1Pla110126	0
10	Toptekenhouders 900/1200	1	S235Gegalvaniseerd	A_SUP_TOP-SP-9-12_759_1280562	0
9	Hijsgang 900/1200	2	S355Gegalvaniseerd	759-P_ACS_1Ann100125	0
8	Schetsplaat 900/1200 Links	1	304 (1.4301)	759-P_PLQ_4Pla2805198	0
7	Schetsplaat 900/1200 Rechts	1	304 (1.4301)	759-P_PLQ_4Pla2805199	0
6	Ballast 400 kg	1	Giet ijzer	A_LES_SP-900_759-2_5205901	0
5	Radarreflector 400 mm	1	Aluminium 5053/5056	A_REF_RAD-SP900_759-2_2280563	0
4	Retroreflecterende strip 3M	1	Tape 3 M	759-P_ACS_SBan2002115	0
3	Top Drijverdeel	1	HDPE	759-P_FLT_3Fto2005189	0
2	Midden Drijverdeel	1	HDPE	759-2_P_FLT_3Fto2005191	0
1	Onderste Drijverdeel	1	HDPE	759-2_P_FLT_3Fto2005192	0
REP	Omschrijving		Material	Artikelnnummer	REV

REVISIONS

REV	ANNOTATION	Date	Dessinateur	Validation
1:35				
A3				
FR				

1:35

A3

FR

Plan: M_SP_900-CYL-J_759-2_5235566-4

SP 900

Cilindrisch

Latérale Babord

Scale: 1/1

Par: BRA

Date: 14/08/2012

Status: VALIDE

Changement: 10/07/2007

MOBILIS L'EQUIPEMENT MARITIME ET FLUVIAL

REF ED

IT18-1 02

Specifications / caractéristiques:

Property	Value
Thickness / Epaisseur	---
Material / Matière	---
Weight / Masse	704.77 kg
Area / Surface	0.00

Tolérances Générales:

2.3 SP630 en SP630 verlengd

Detail C
Schaal 1: 10

Item	Part Name	Qty	Material	Part Number	Rev
27	Sluitring Nylon M17	2	Nylon 101	125por16	0
26	Moer RVS M16	4	RVS A2-70	934a216	A
25	Sluitring RVS M17 67/3	4	RVS A2-70	931a2176703	A
24	Bontbout RVS 90/38 M16	2	RVS A2-70	931a216090	A
23	Moer Gegalvaniseerd M8	2	Klasse 8.8	934vvip08	A
22	Sluitring Gegalvaniseerd M8	2	Klasse 8.8	125vvip08	A
21	Bout Gegalvaniseerd M8 x 60	1	Klasse 8.8	931vvip08060	A
20	Moer Gegalvaniseerd M16	4	Klasse 8.8	934vvip16	0
19	Bout RVS M12 x 45	2	RVS A4-70	931a412045	0
18	Bout RVS M12 x 90	2	RVS A4-70	931a412090	A
17	Bout Gegalvaniseerd M16 x 100	2	Klasse 8.8	931a16100	A
16	Sluitring Gegalvaniseerd M16	2	Klasse 8.8	934vvip16	A
15	Bout Gegalvaniseerd M16 x 130	1	Klasse 8.8	931vvip16130	A
14	I.D. Plaat	1	1.4404(316L)	759-P_TOL_1Pla110126	B
13	Positie bord	1	ALUMINIUM 5053/5056 MARINE GRADE	759-1_P_TOL_5Pla2708374	0
12	Delrin bus 35/35	8	POM	759-1_P_ACS_SK100122	D
11	Topteken	1	PVC rgas	759-P_VOVSmar	B
10	Hijsgang	1	S355Gegalvaniseerd	759-P_ACS_1Ann100125	A
9	Toptekenhouders 630	1	S235Gegalvaniseerd	A_SUP_TOP_759-1_1100104	A
8	Retroreflecterende strip 3M	1	Tape 3 M	759-1_P_ACS_SBAn1605179	A
7	Radarreflector 300mm	1	Aluminium 5053/5056	A_REF_RAD-300_759-1_2090120	0
6	Schetsplaat 630 Rechts	1	304 (1.4301)	759-1_P_PLQ_1Pla-090112	C
5	Schetsplaat 630 Links	1	304 (1.4301)	759-1_P_PLQ_1Pla-090113	C
4	Ballast 120 kg	1	Giet ijzer	A_LES_120Kg_759-1_1090103	0
3	Top Drijverdeel	1	HDPE	759-1_P_FLT_3Fto080108	B
2	Midden Drijverdeel	1	HDPE	759-1_P_F_T_3Fto060110	B
1	Onderste Drijverdeel	1	HDPE	759-1_P_F_T_3Fto060111	A
REP	Omschrijving	ST	Material	Artikelnnummer	REV

REVISIONS

REV	ANNOTATION	Date	Dessinateur	Validation
B	Mise à jour de la visserie M16 des platines d'arrimage Gais-vix	15/06/2012	BRA	M OZANNAT
C	REVIS 2012	27/09/2012	BRA	M OZANNAT
D	REVISION 2012	17/09/2012	BRA	M OZANNAT

1:30

A3

FR

Plan: M_SP_630-759-1_3060101

SP 630

Cilindrisch

Cardinale Nord

Scale: 1/2

Par: BRA

Date: 17/09/2012

Status: VALIDE

Changement: 09/08/2007

MOBILIS L'EQUIPEMENT MARITIME ET FLUVIAL

REF ED


IT18-1 01

Specifications / caractéristiques:


Property	Value
Weight / Masse	180 kg
Volume / volume	430 L

3 TONNEN

3.1 T1200

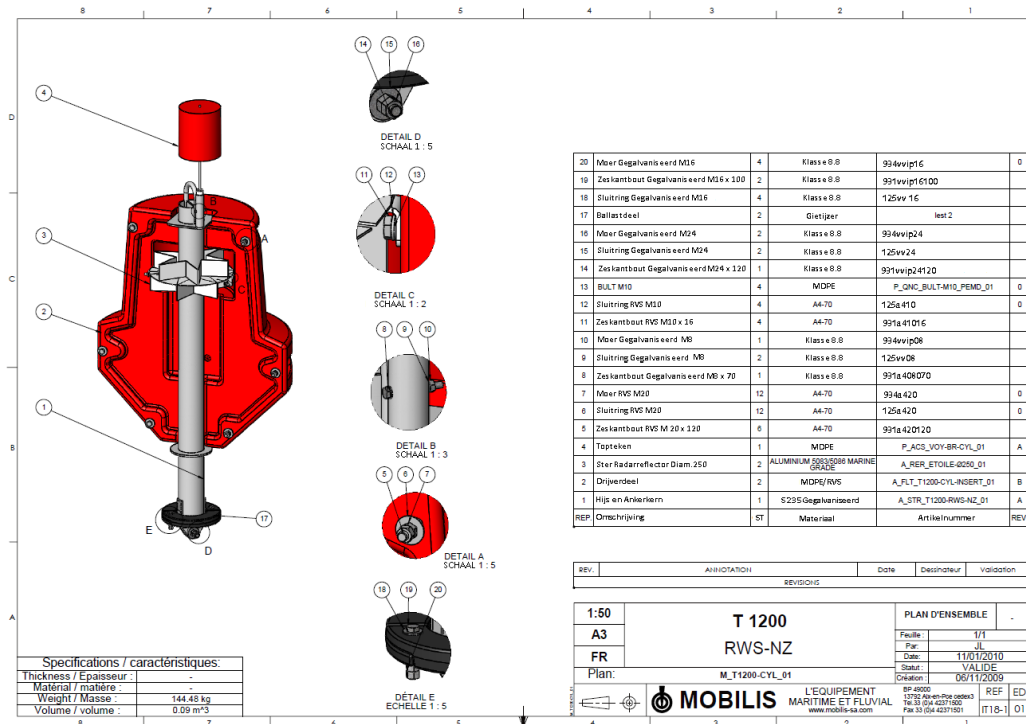


3.2 T800

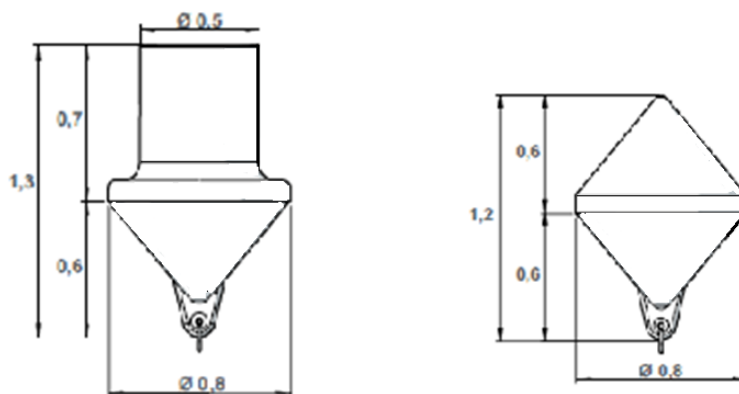

3.4 D750



3.5 D500-1200

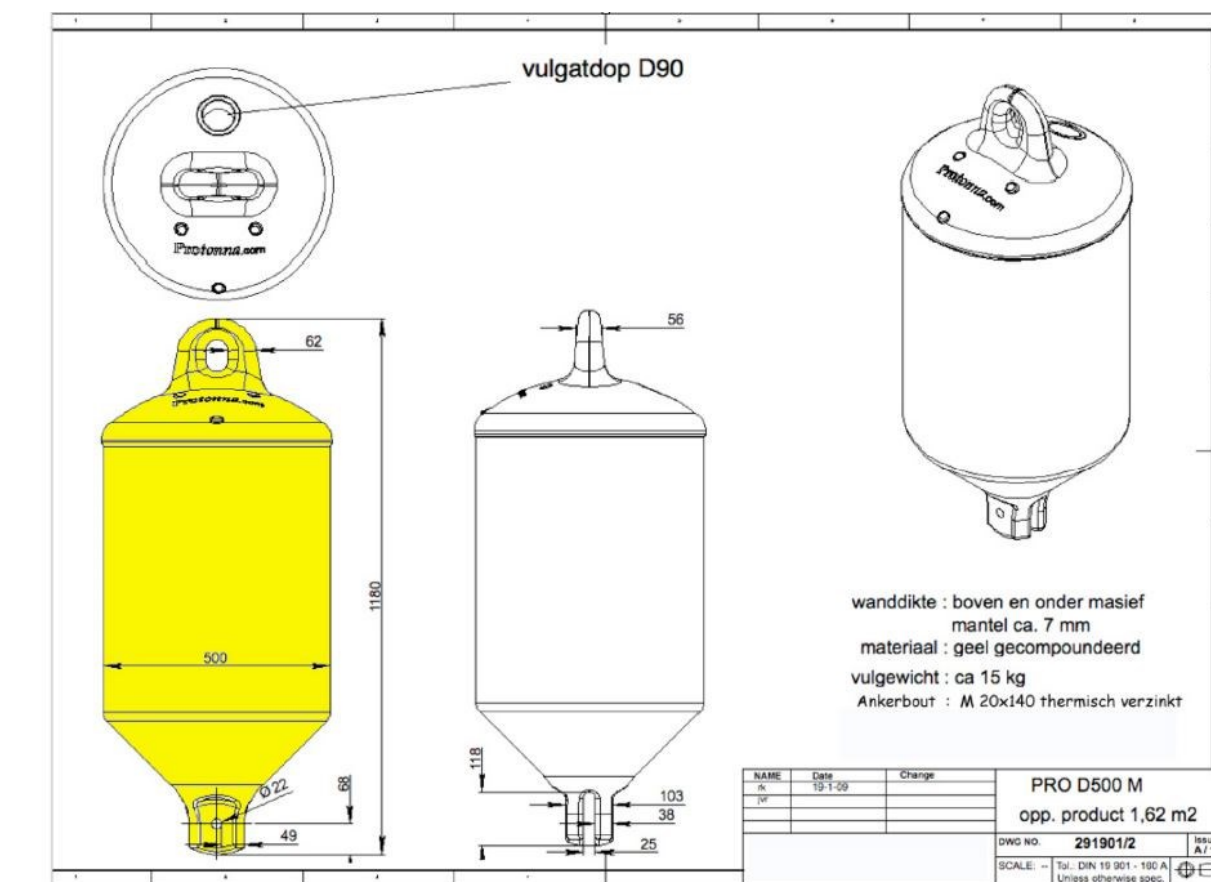

4 AANVULLENDE MARKERING

4.1 RB450

