


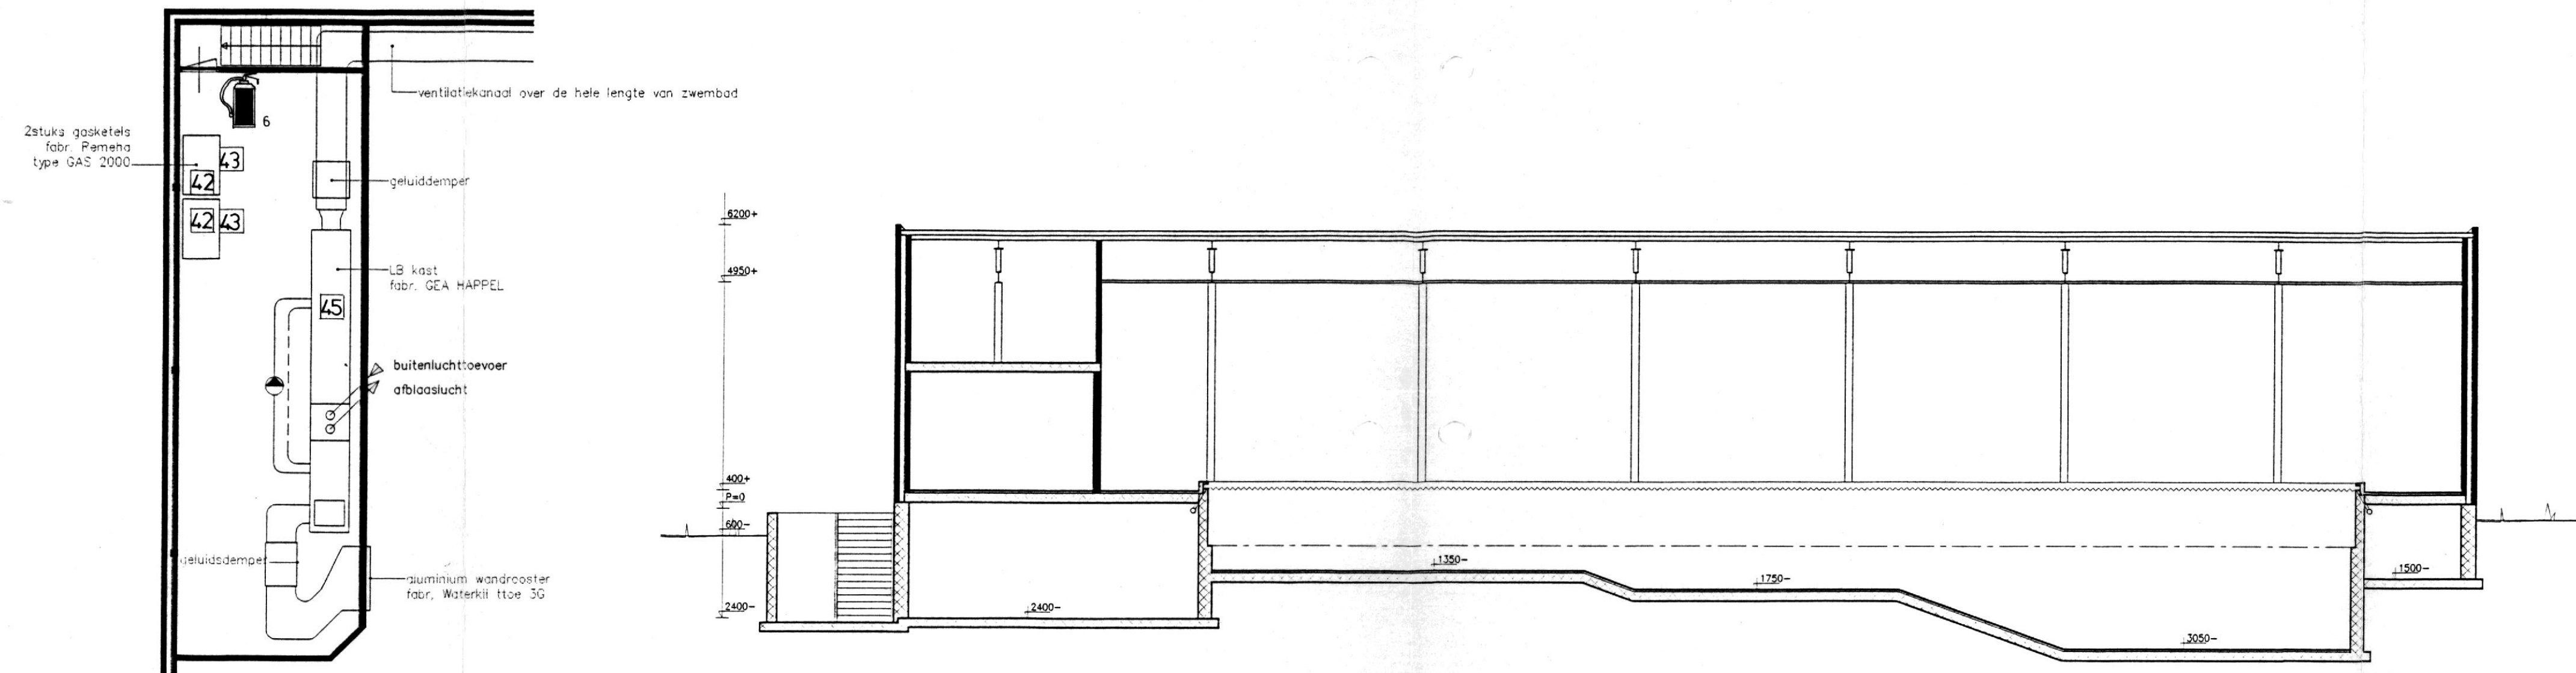


# VERDIEPING

boven materiaal berging /badmeesterkamer


# DOORSNEDE AA

diepe zwembad

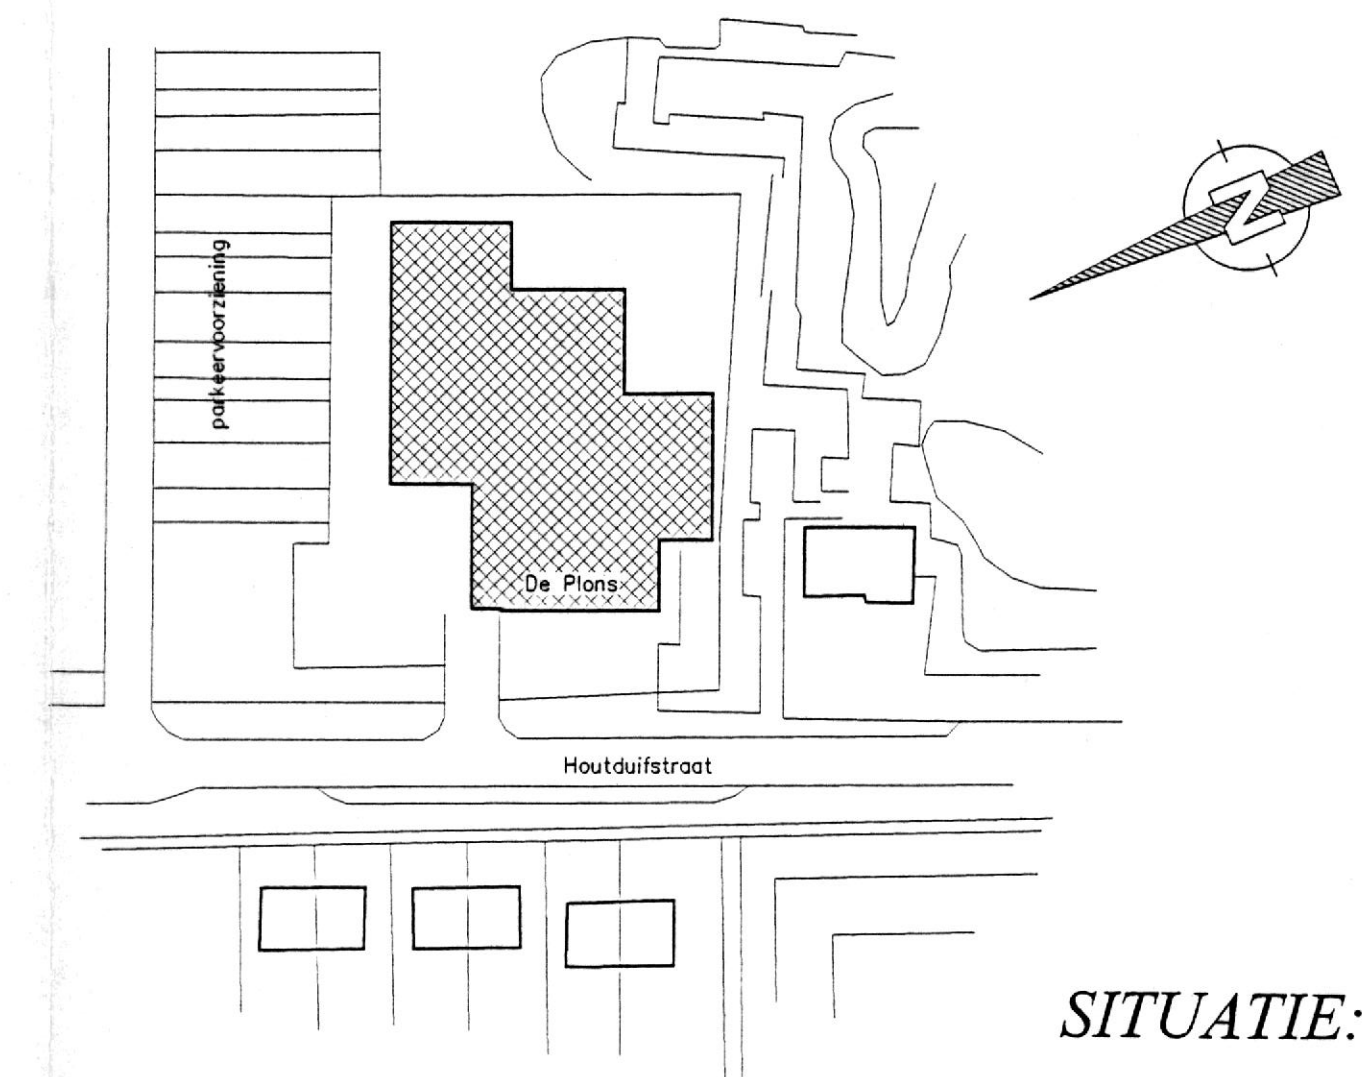


# SITUATIE:

Commissie: Beuningen  
Schied: 1:1000  
Sectie: B Nr.: 3161 ged.

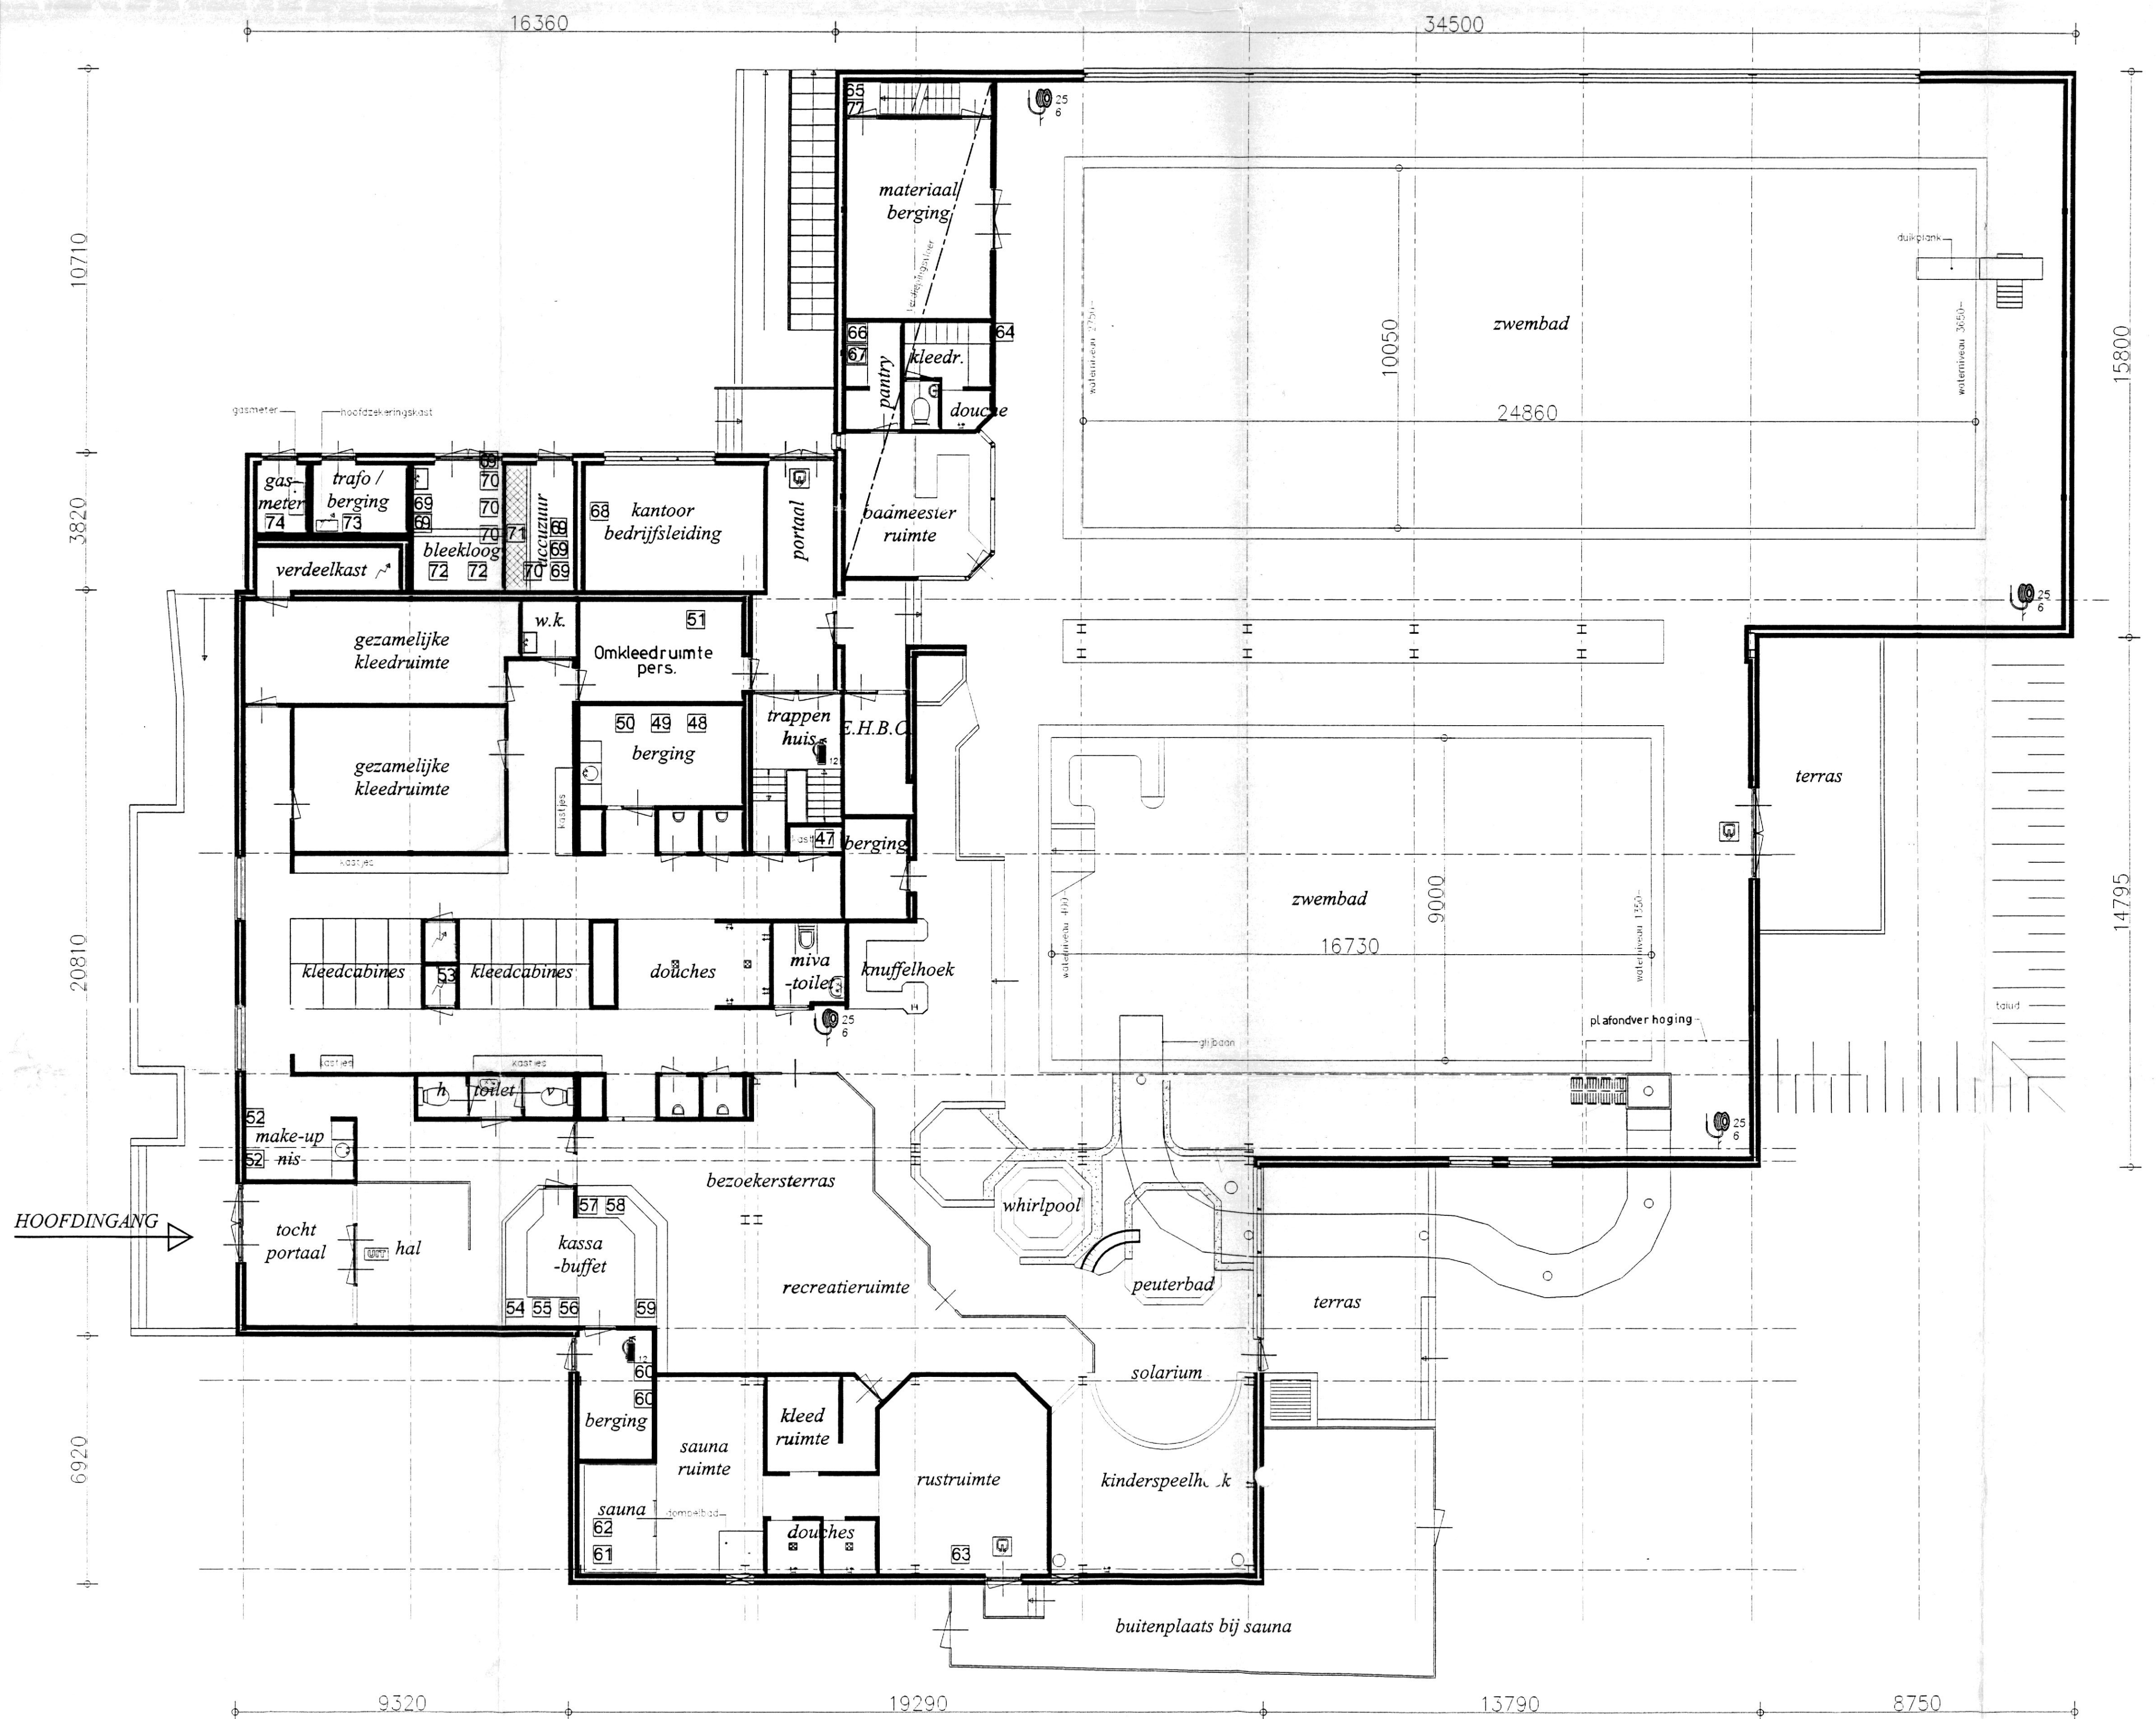

# BEGANE GROND

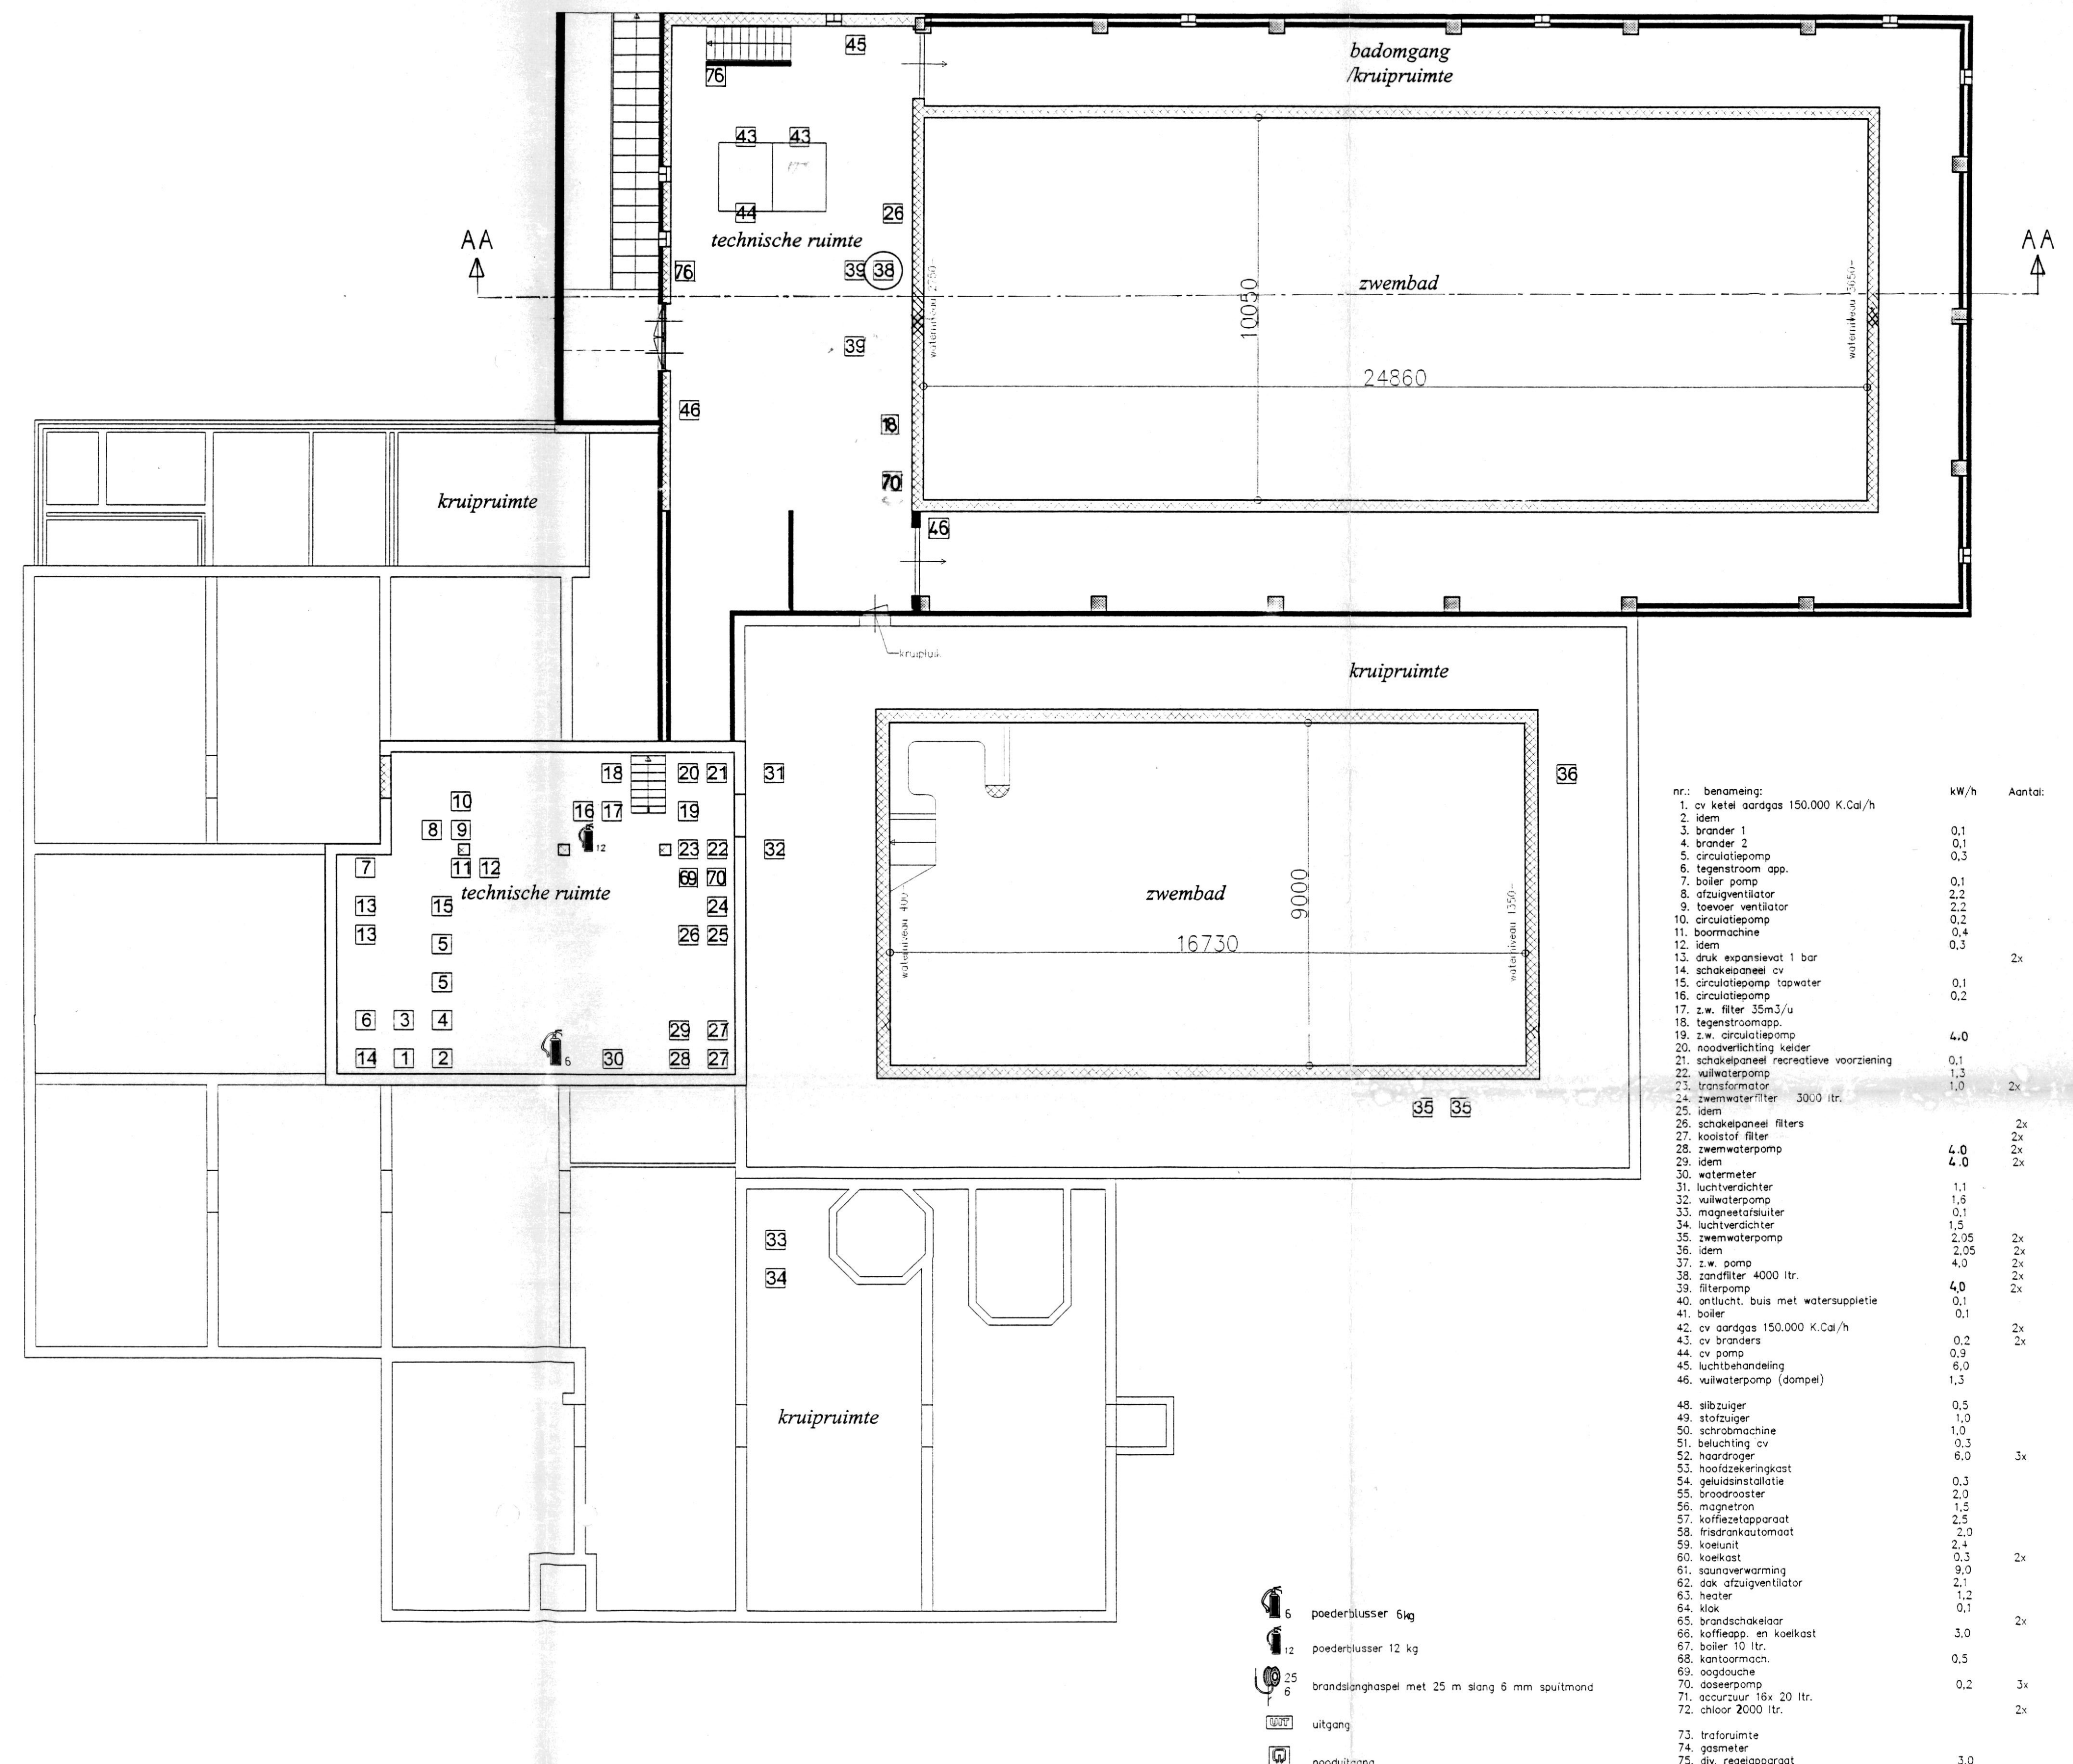

# KELDER

| nr. | benaming                              | kW/h | Aantal |
|-----|---------------------------------------|------|--------|
| 1   | of ketel aardgas 150.000 K.Ca/h       |      |        |
| 2   | dem                                   |      |        |
| 3   | brander                               | 0,1  |        |
| 4   | brander 2                             | 0,1  |        |
| 5   | circulatiepomp                        | 0,3  |        |

buro voor architectuur en interieurvormgeving b.v.  
stationsstraat 28a, 5451 an mill, telefoon 0485 - 451677

thijs de peters

RES. 1:1000000  
i.o.v. dhr. H. van Eindhoven Karstraat 10 5451 AV Mill  
ONDERWERP: Tekening t.b.v. milieuvergunning