

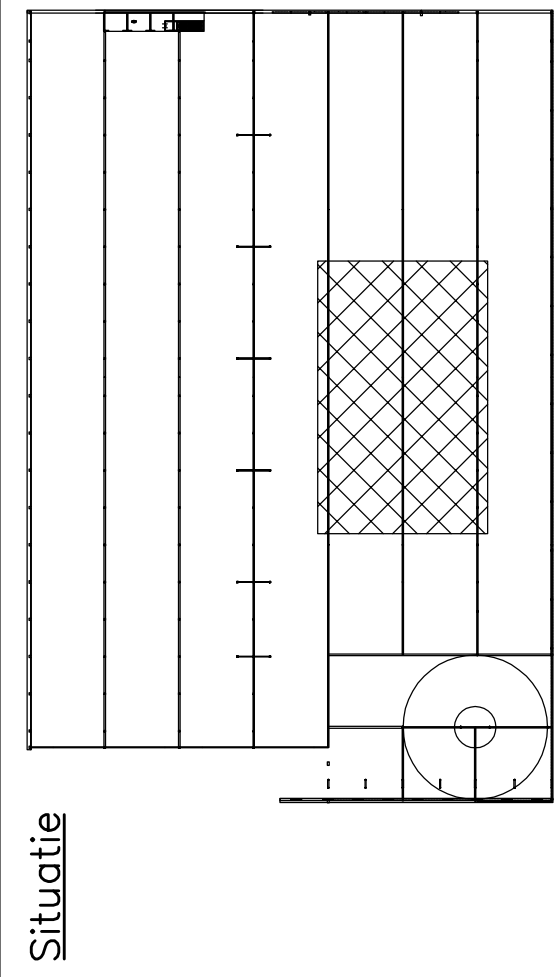


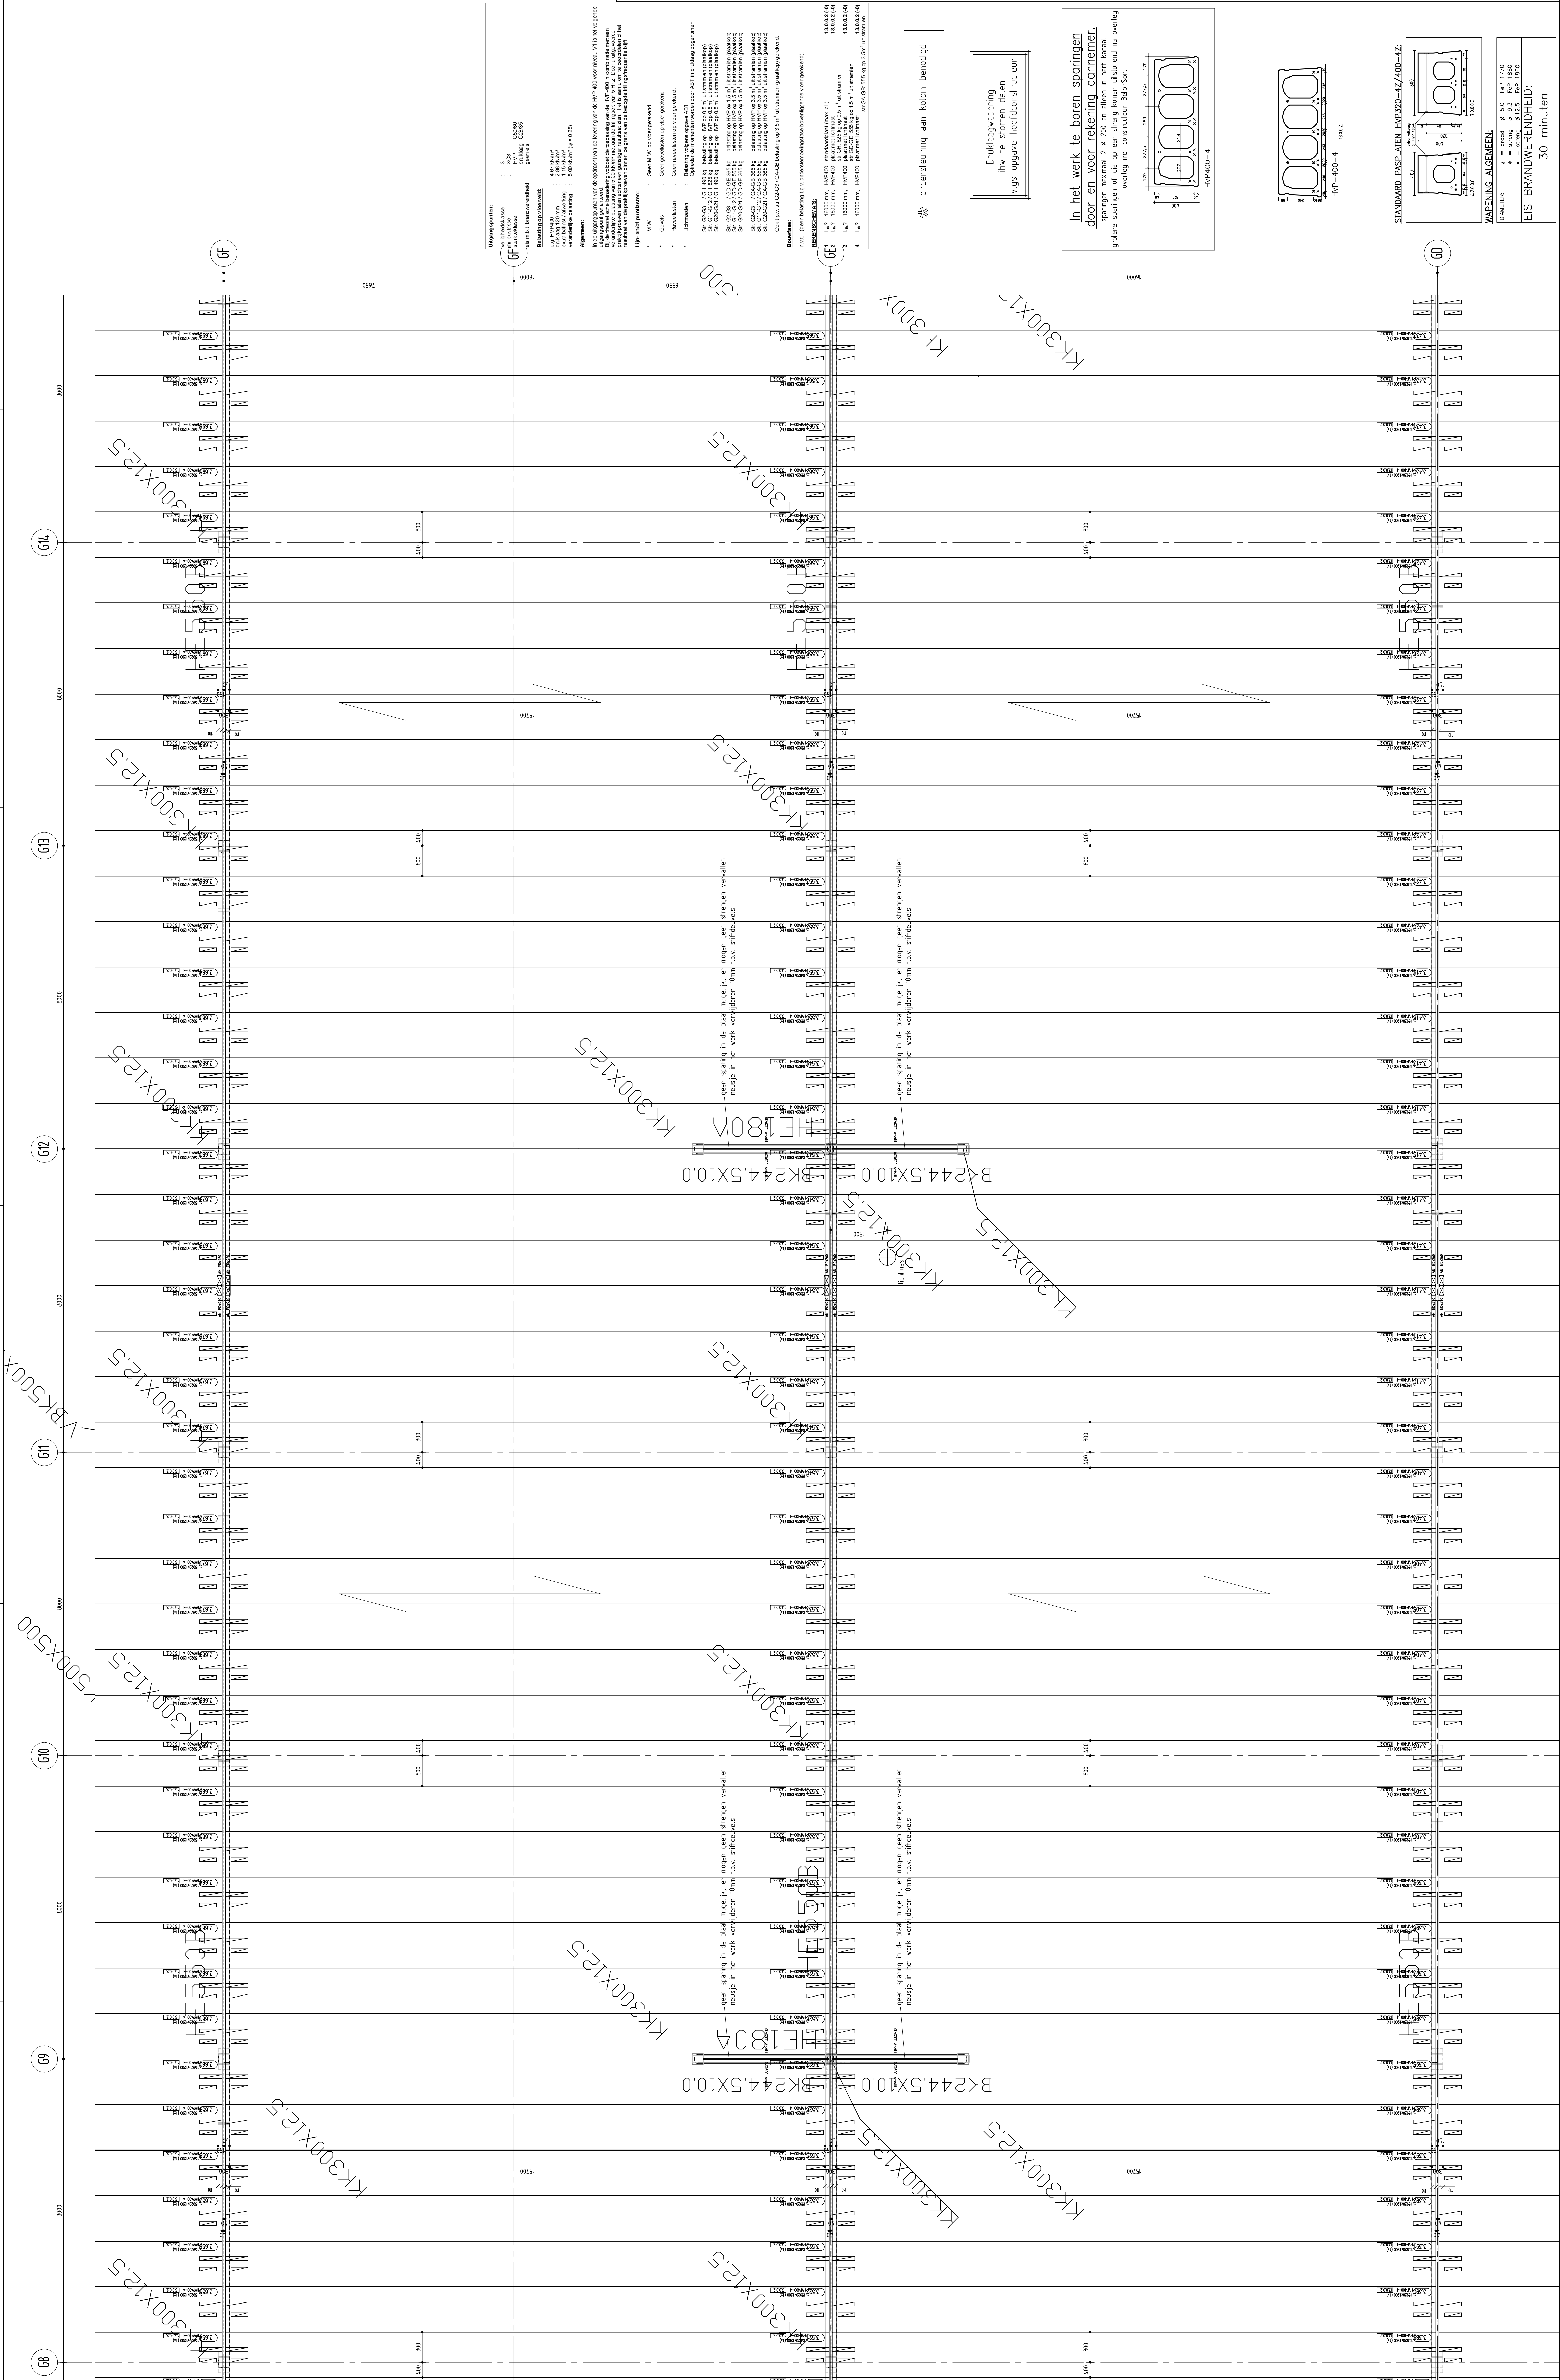

HIJSVOORZIENING

Ten behoeve van het veilig hijsen brengt Betonson in de 150 / 200 dikke vloeren in alle platen hijsogen aan en in de 260 / 320 / 400 dikke vloeren in de posplaten en platen met grote heksparingen hijssteutsparringen.

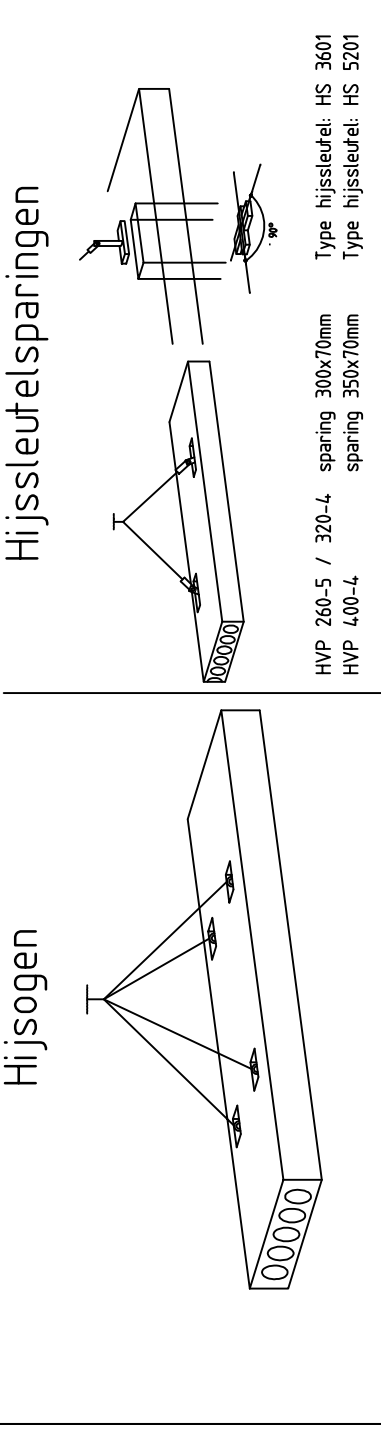

Hijzen met standaard viersprong	Levering hijsleutels door en voor rekening aannemer
------------------------------------	--

MONTAGE VOORSCHRIFT: (Zie tevens de verwerkingsvoorschriften)

STANDAARD PLAAT = merkkart

Doorsneden



ONTWATERING

Om water- en/of vorstschade, ten gevolge van in het kanaal verzameld water, te voorkomen dient u


✱	ondersteuning aan kolom benodigd
---	----------------------------------

Druklaagwapening
ihw te storten delen
vlgls opgave hoofdconstrueur

In het werk te boren sparingen
door en voor rekening aannemer.

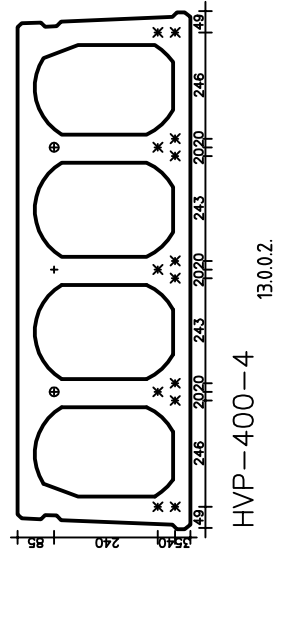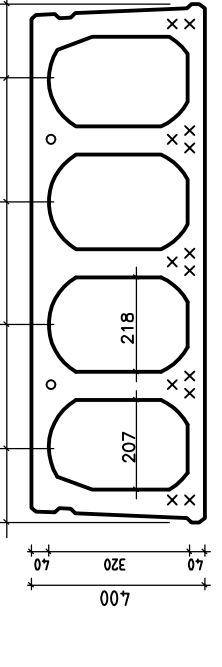

STANDAARD PASPLATEN HVP320-47/400-4Z:

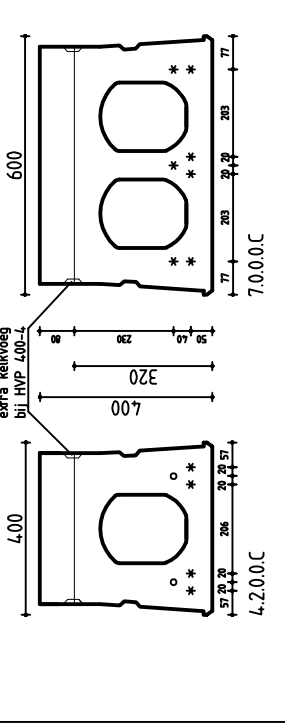

WAPENING ALGEMEEN:

DIAMETER:	♦ = drood	ø 5,0	FeP 1770
	◆ = streng	ø 9,3	FeP 1860
	✱ = streng	ø 12,5	FeP 1860

EIS BRANDWERENDHEID:

[illegible]