





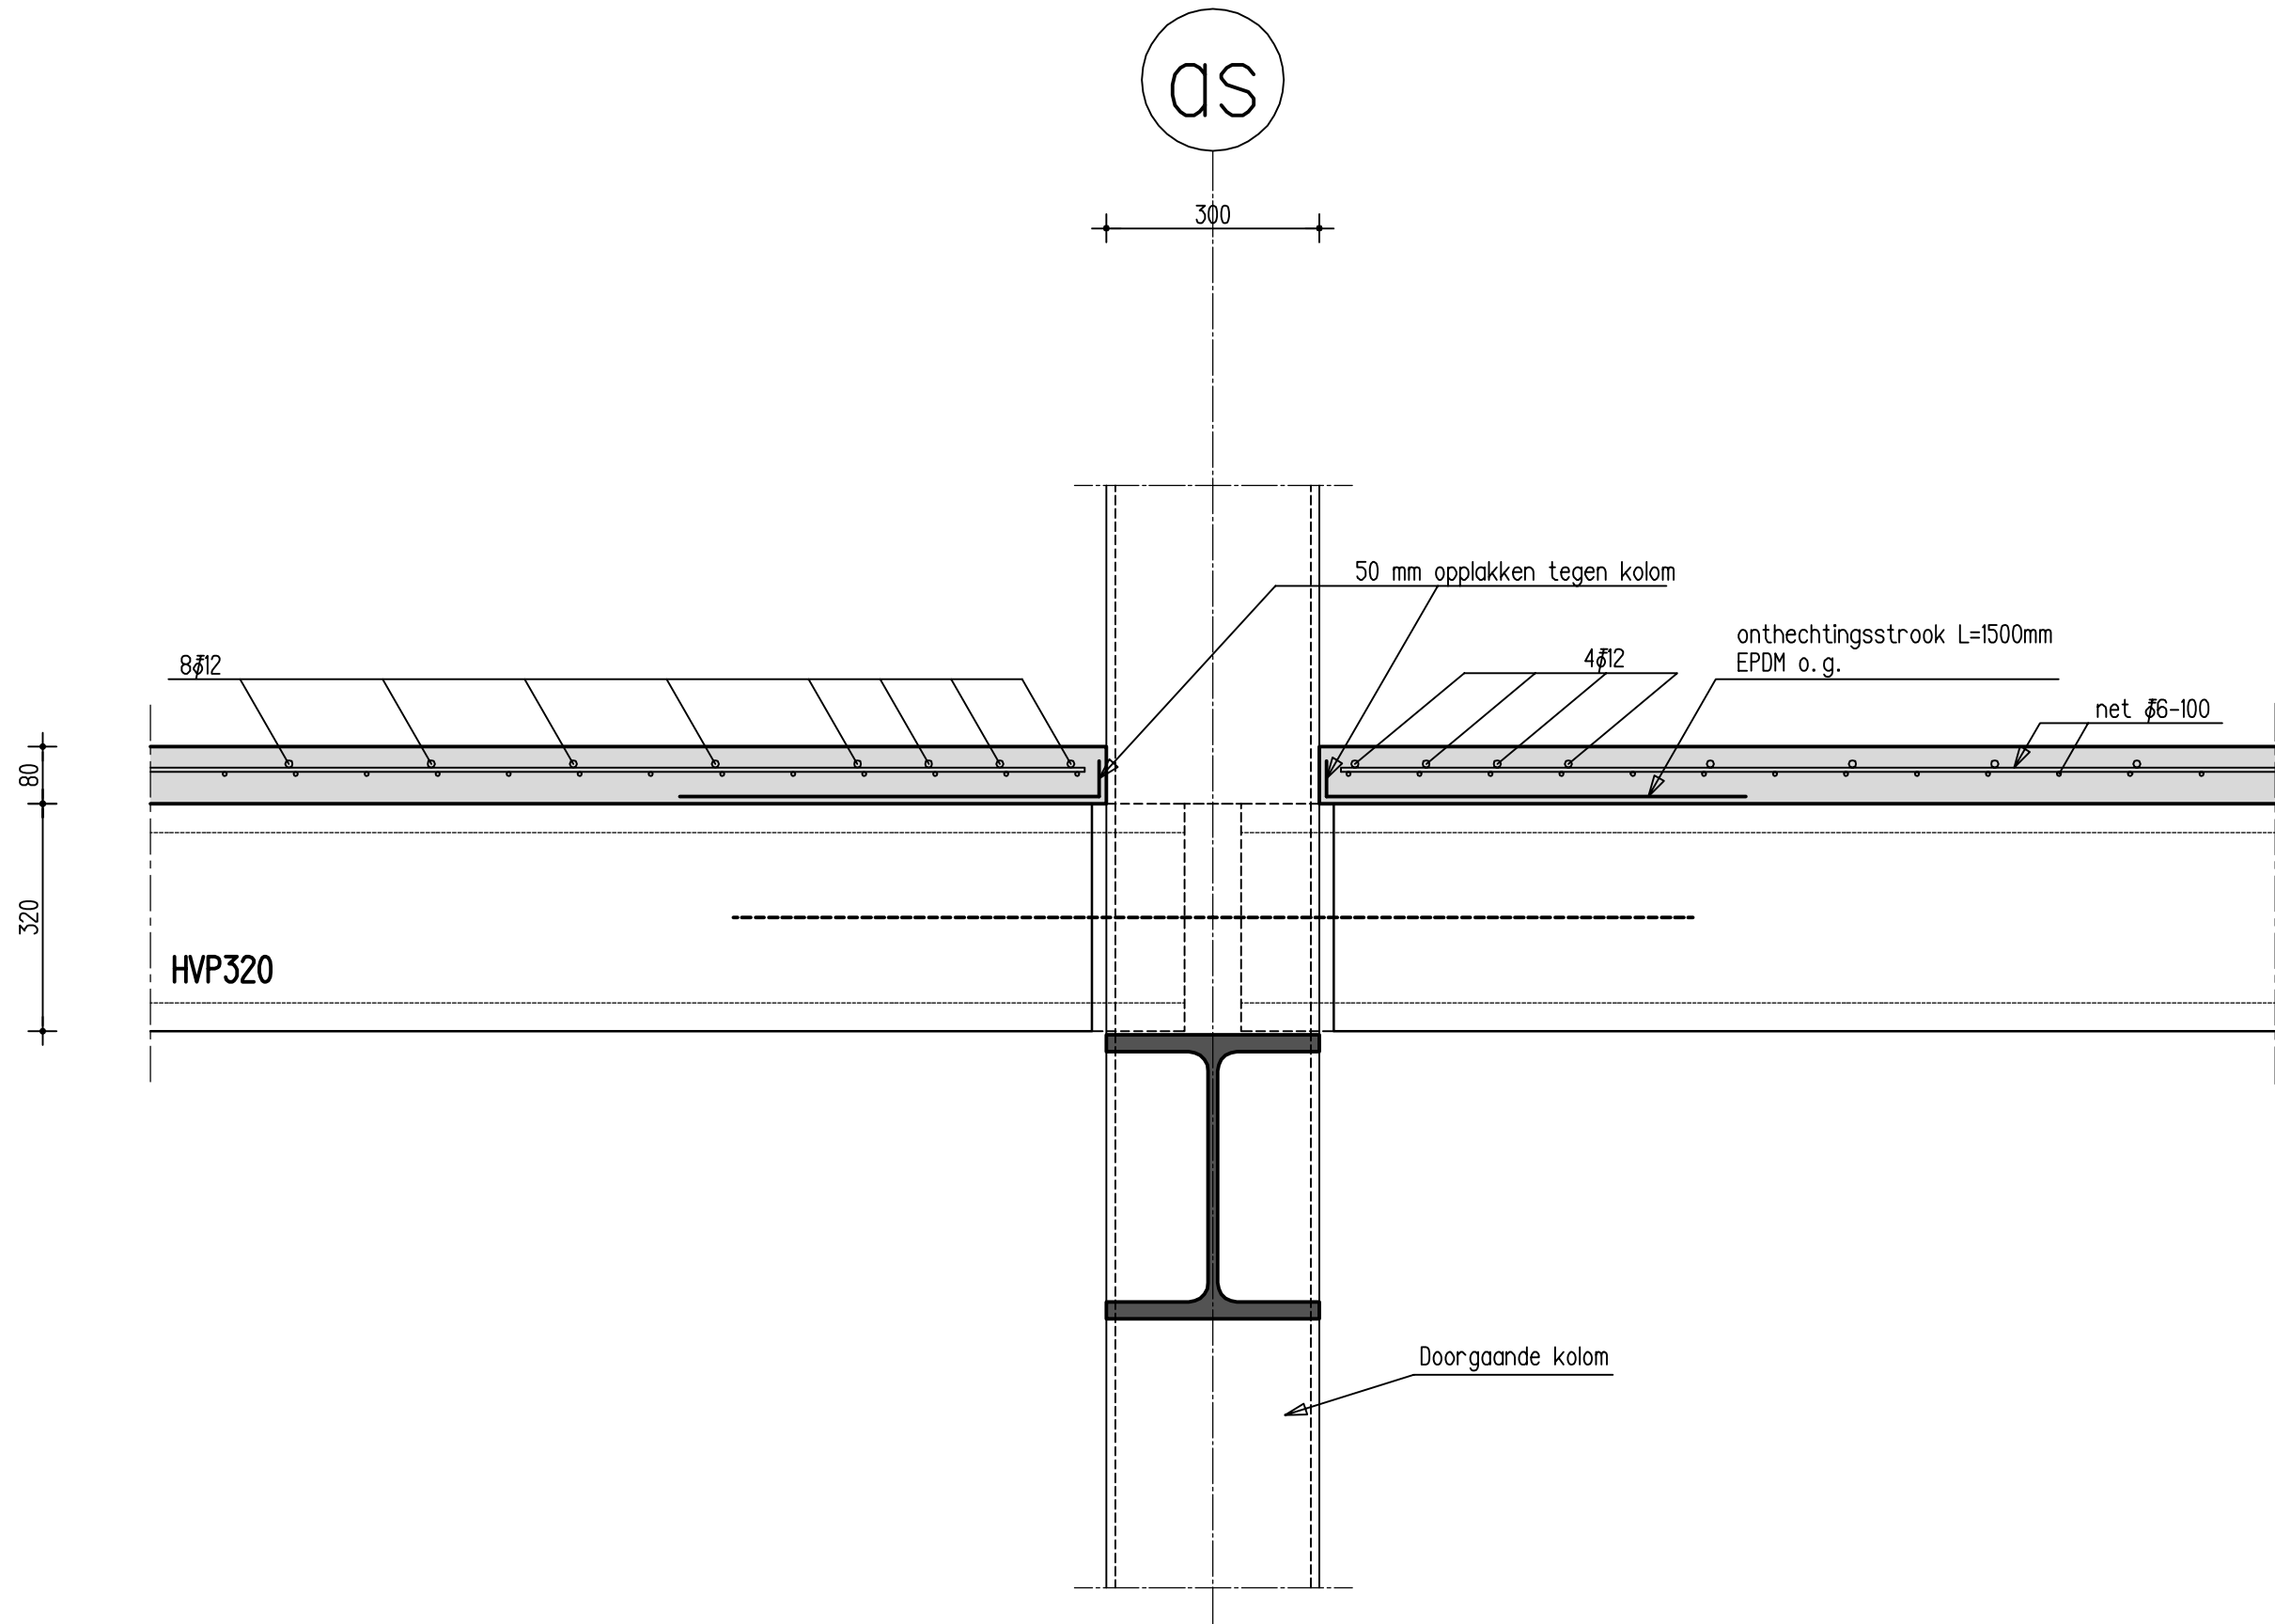


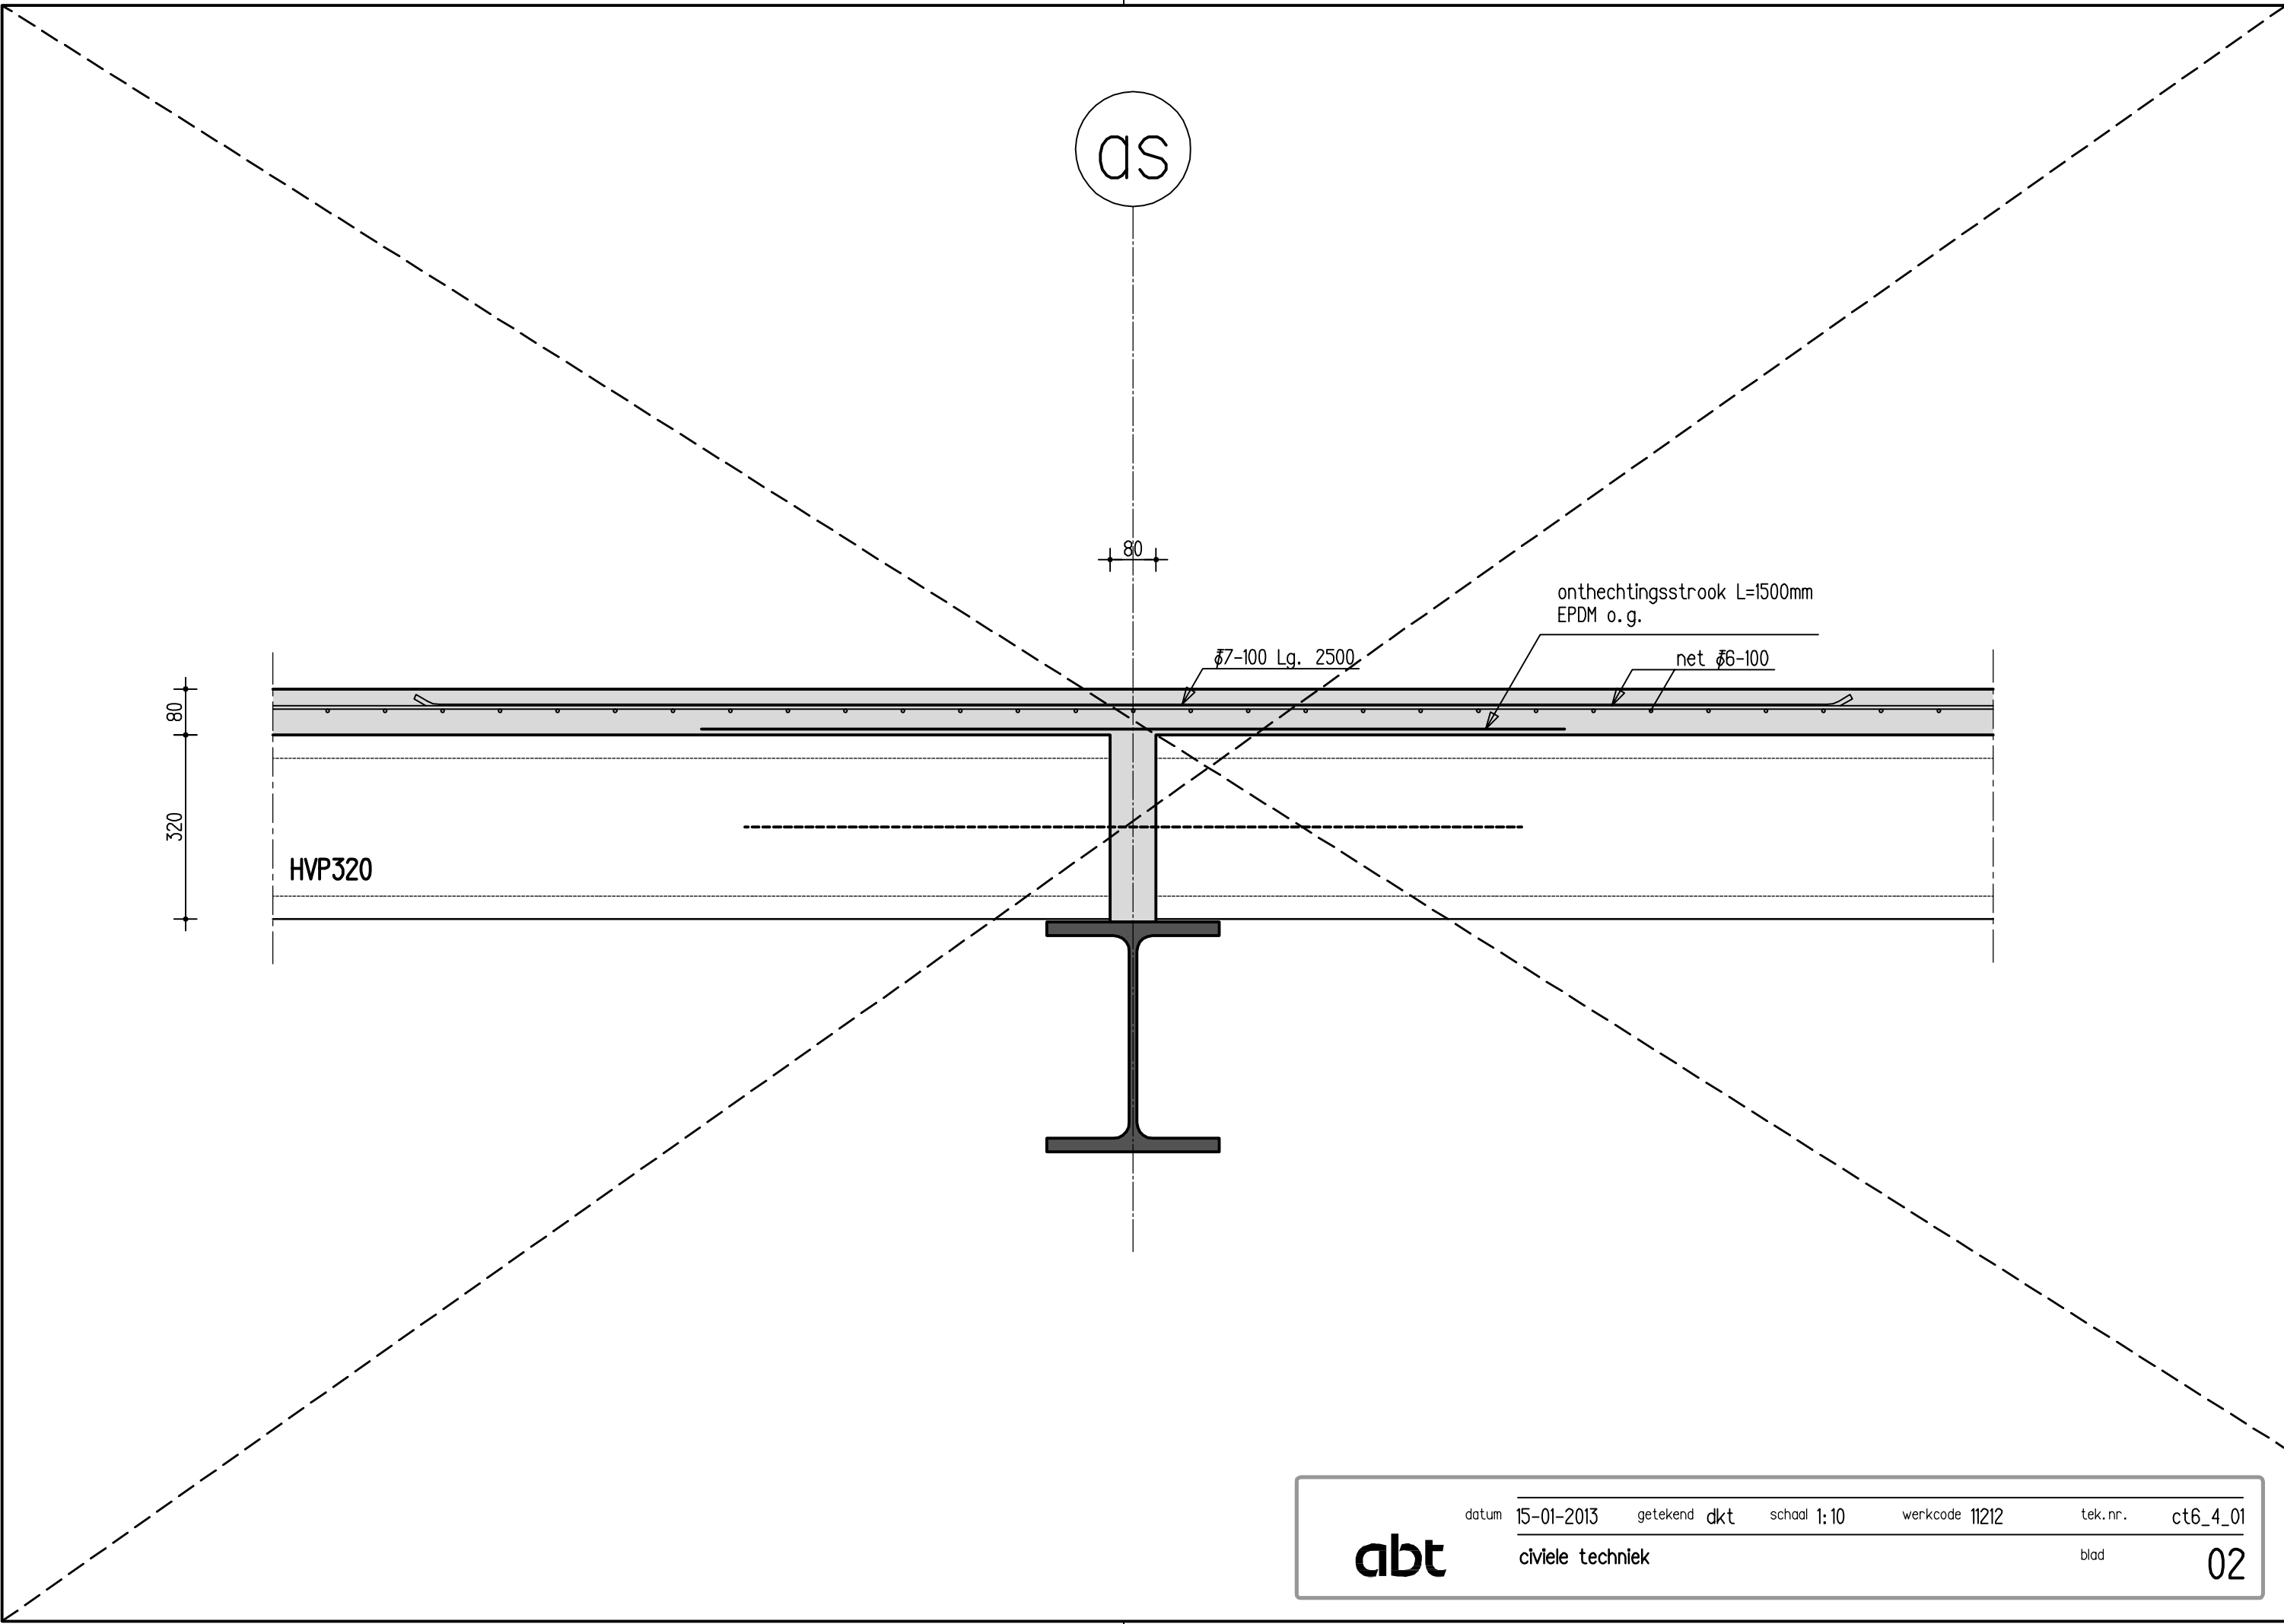

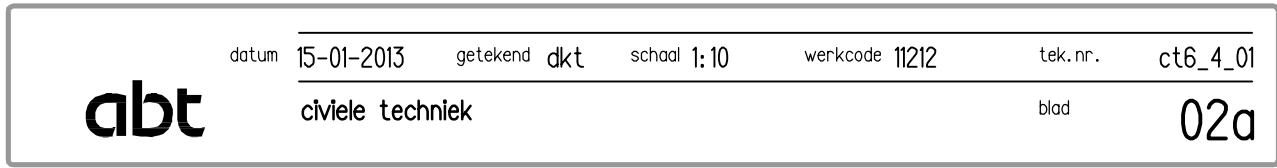


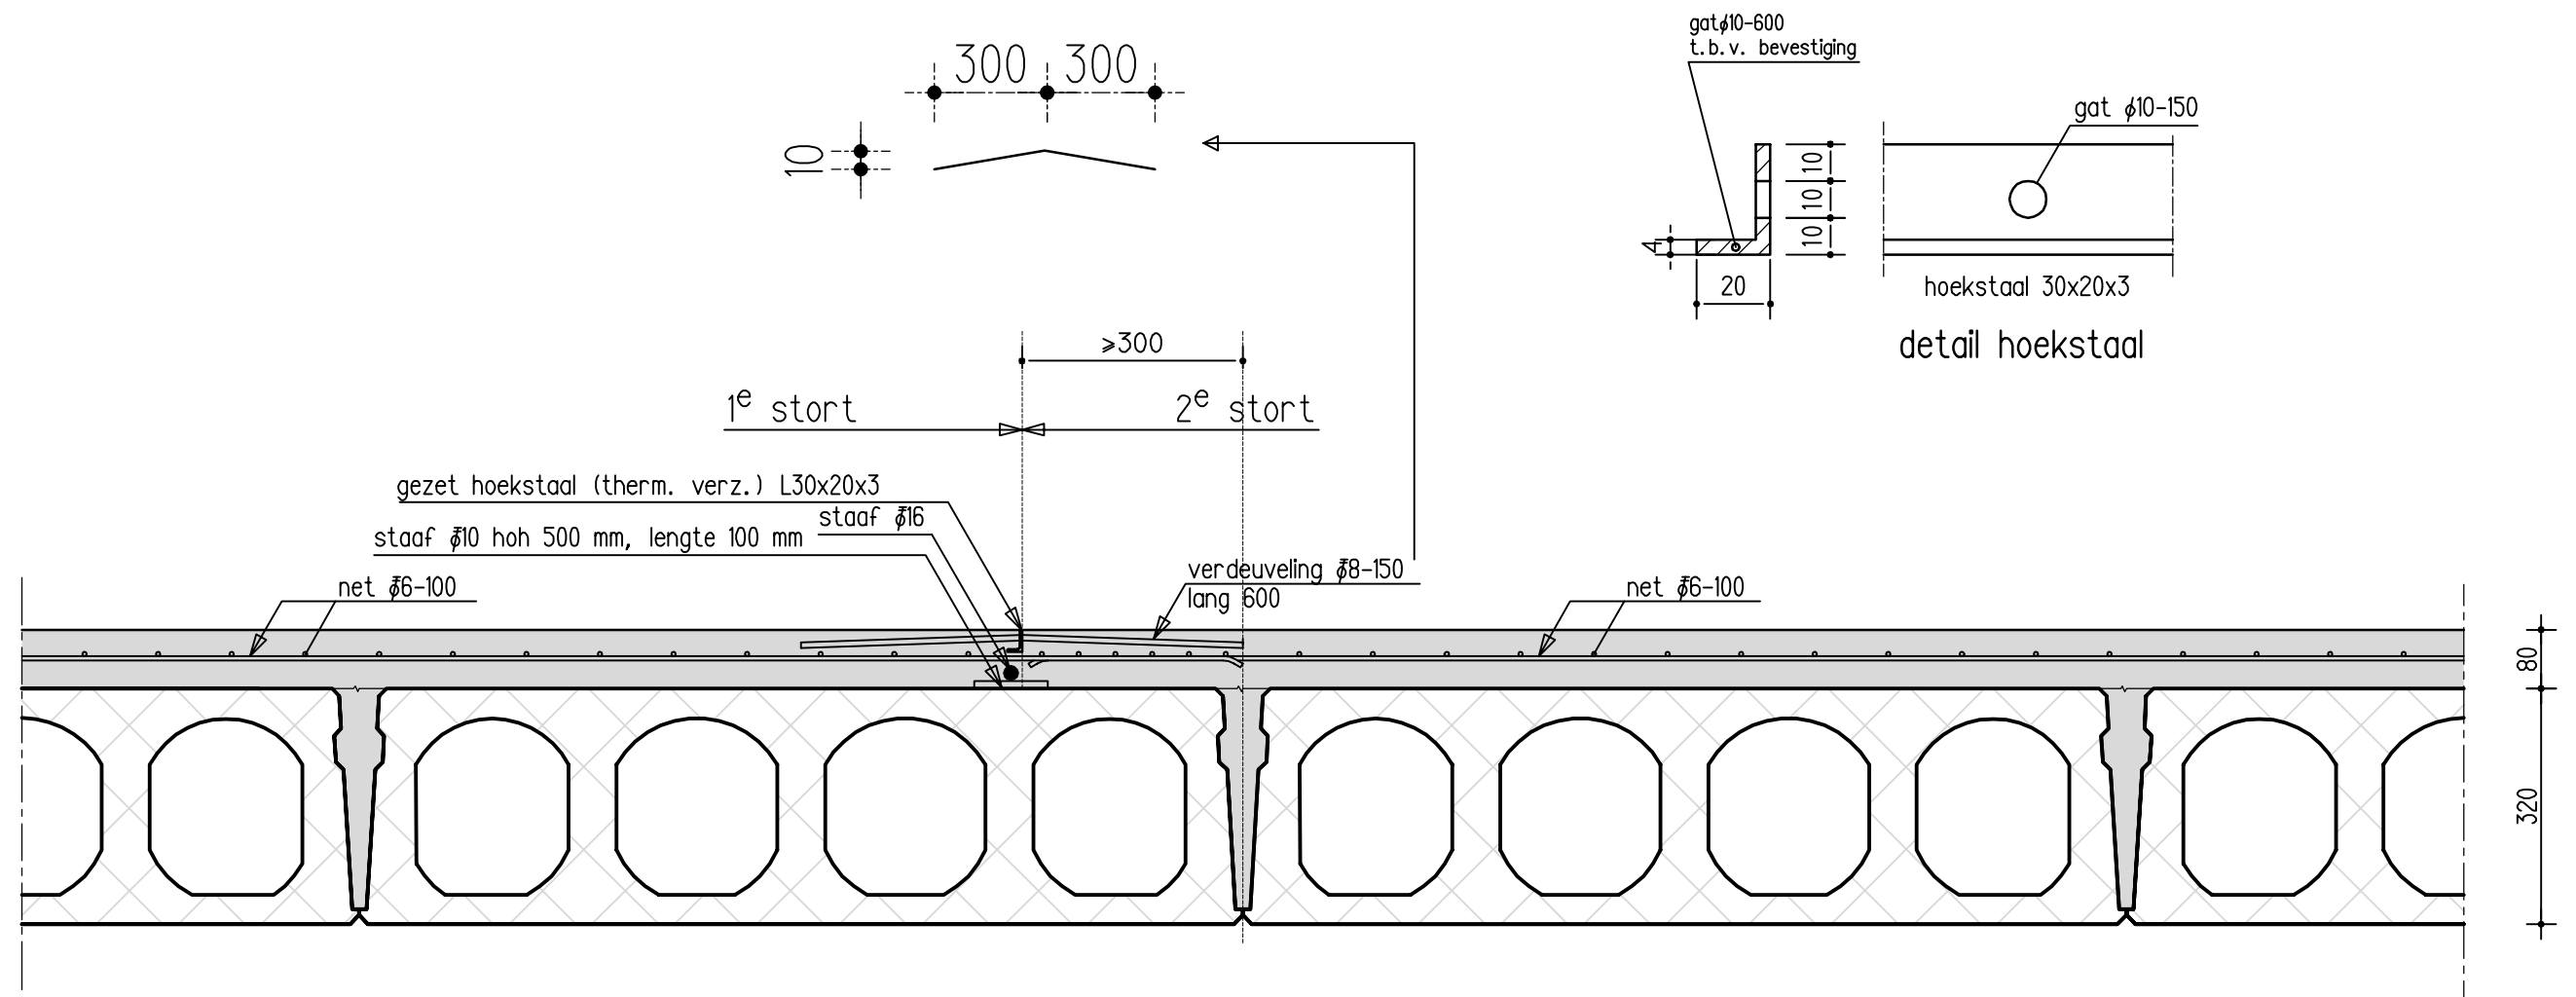


principedetail stortnaad

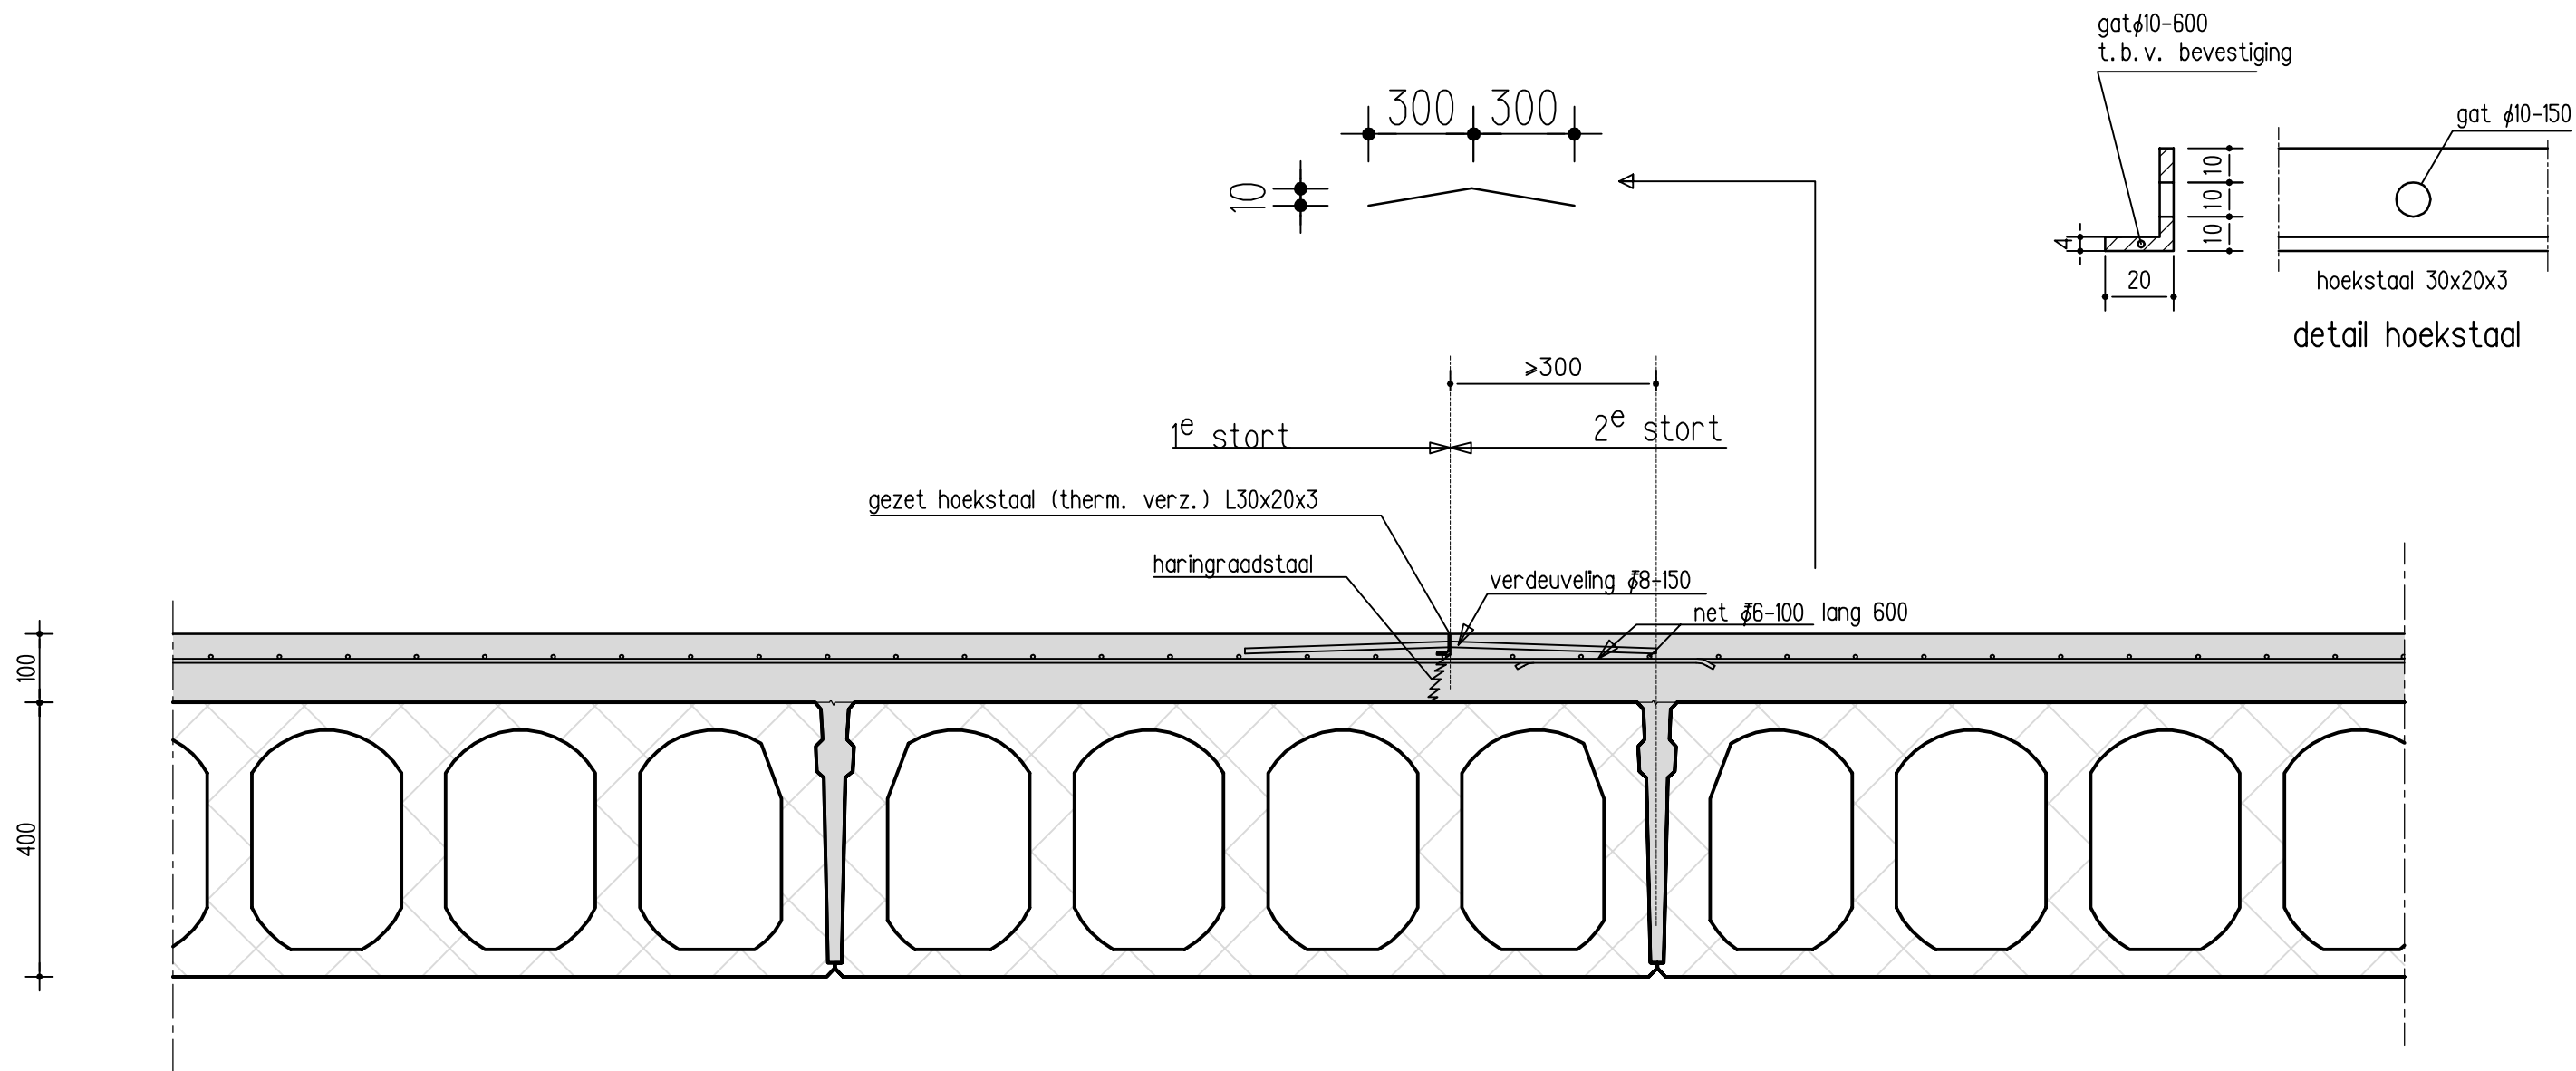



abt

datum _____ getekend dkt schaal 1:10 werkcode 11212 tek.nr. ct6_4_01
civiele techniek blad 04a

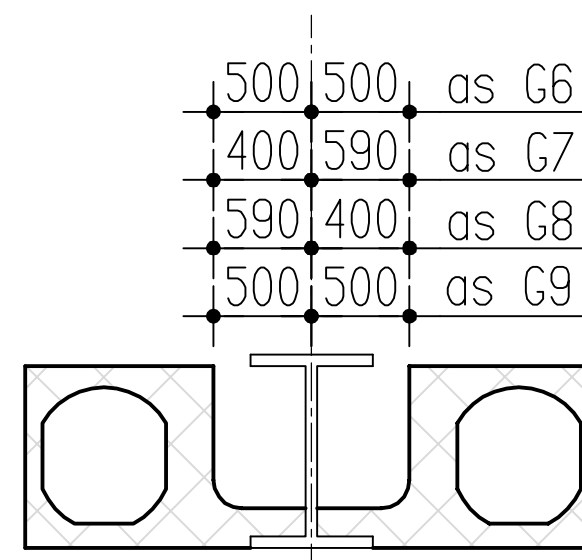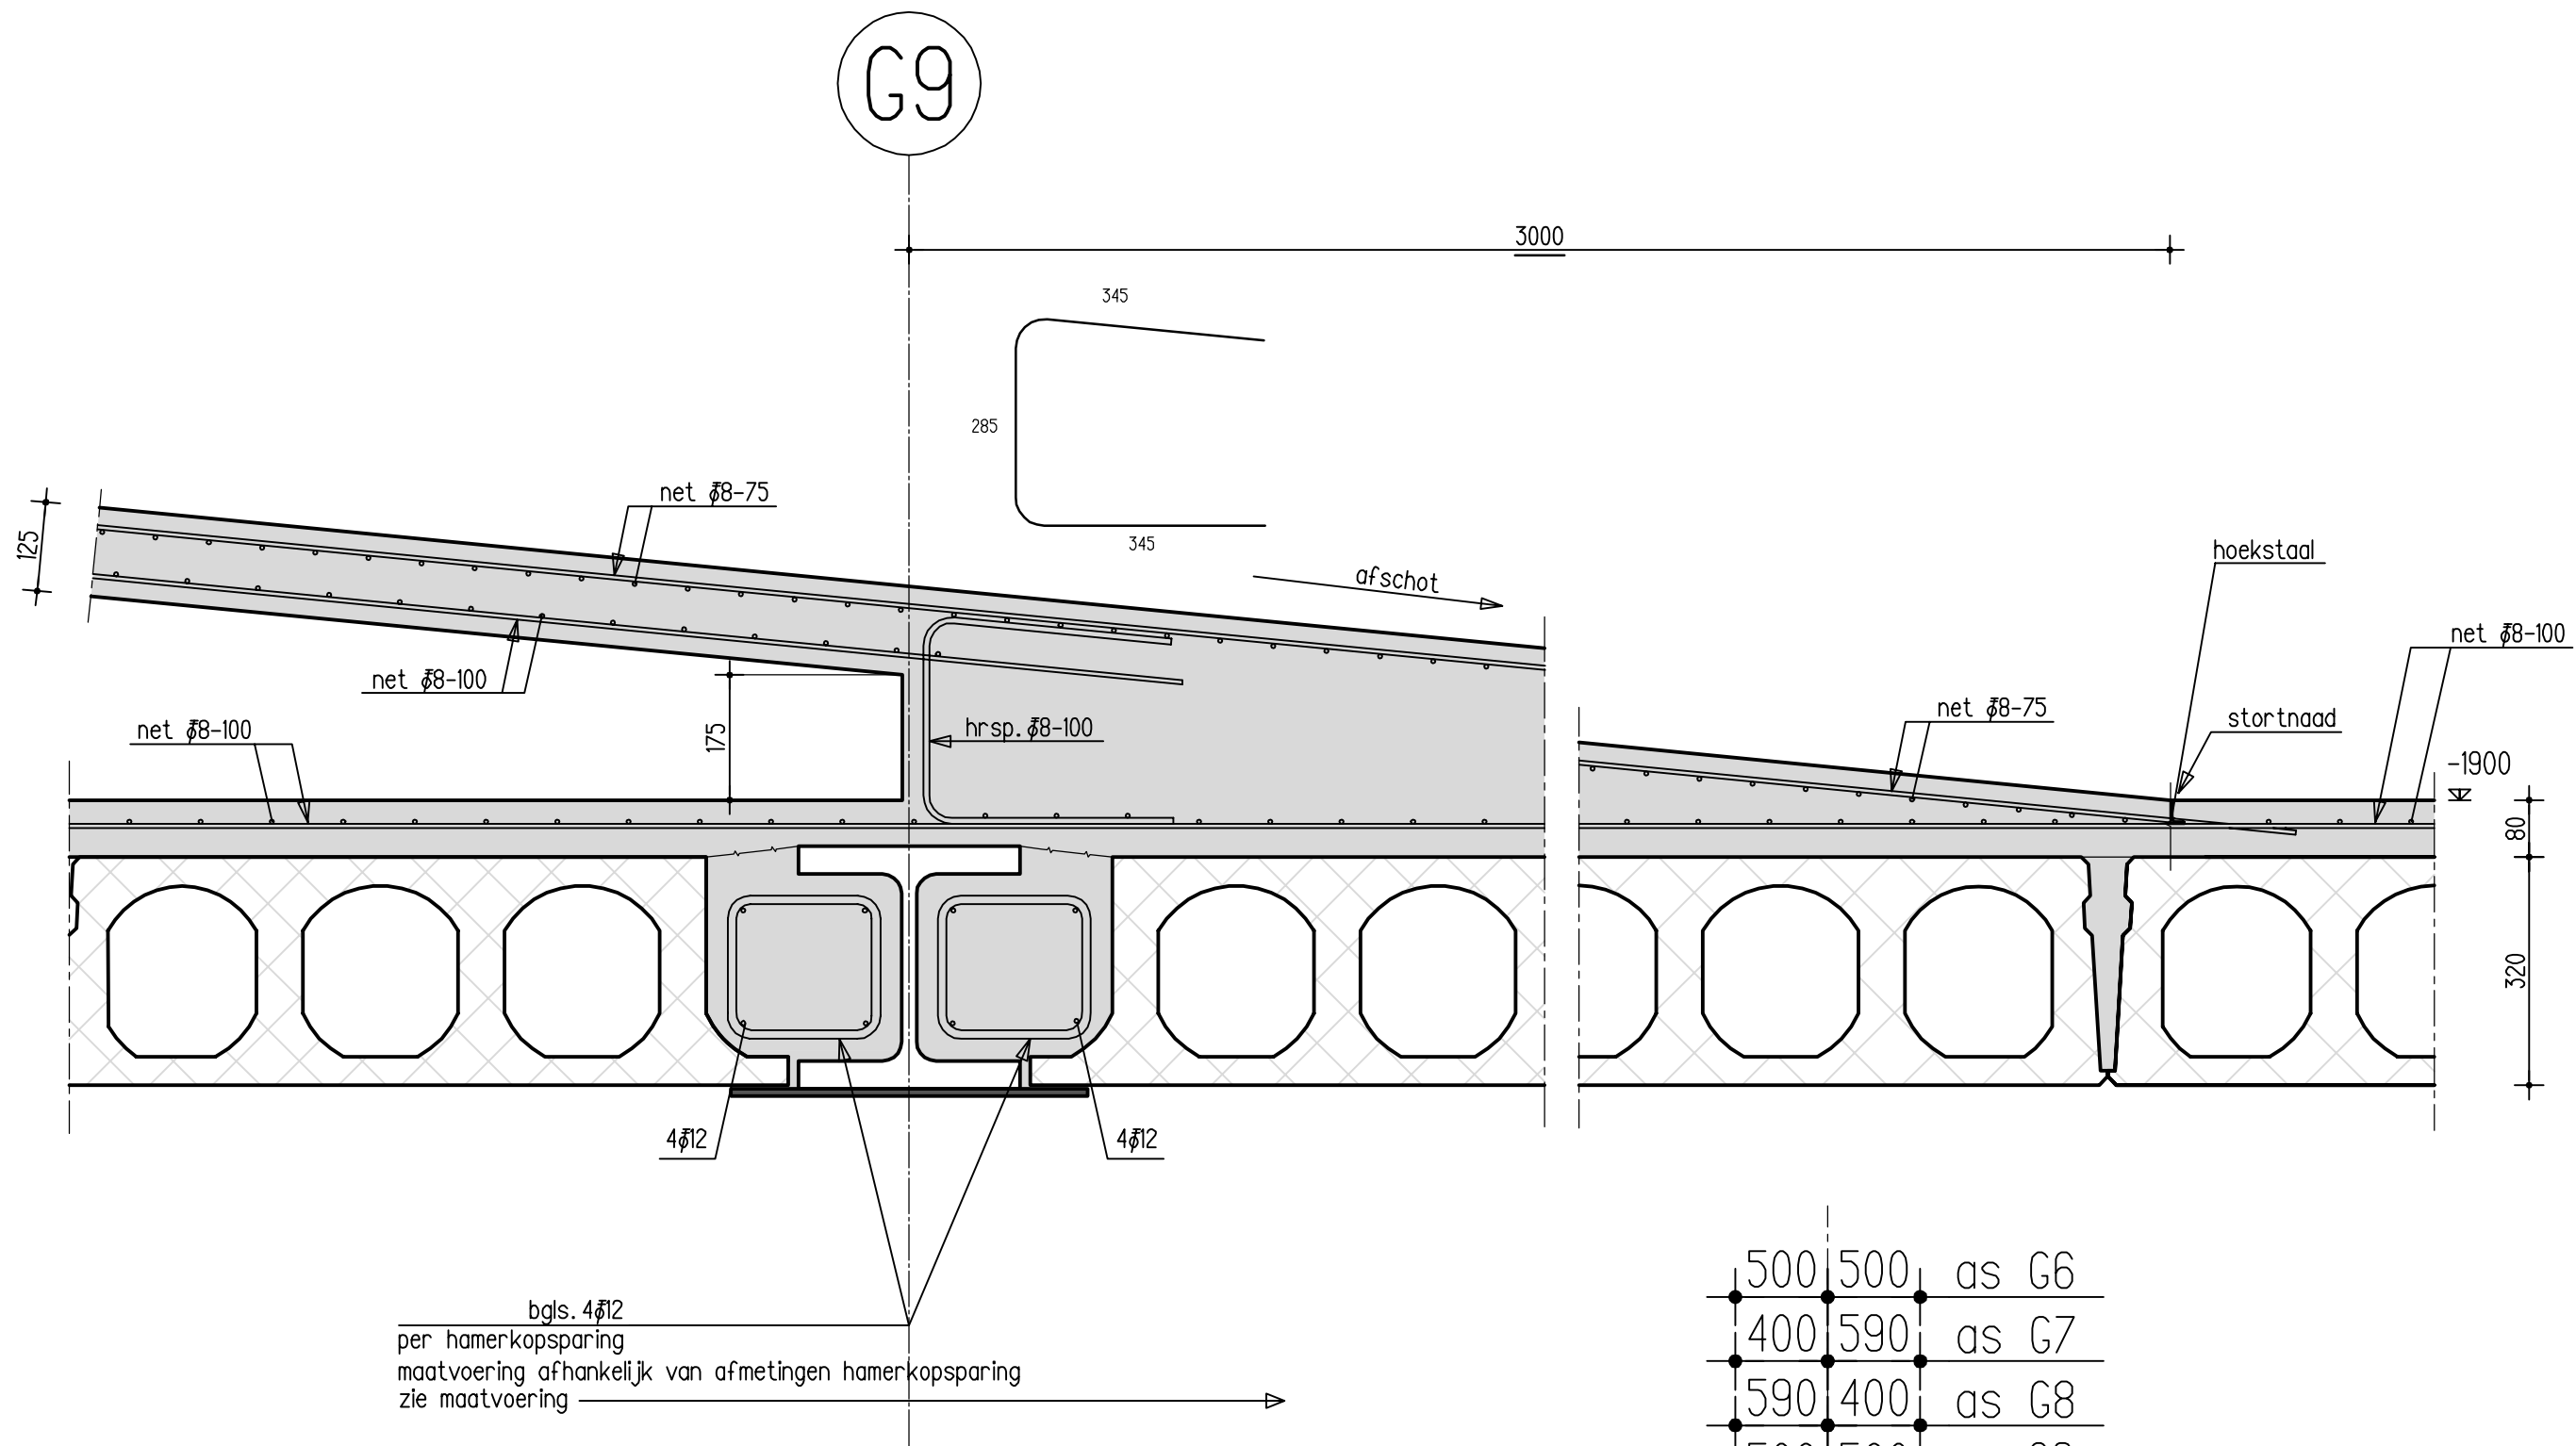




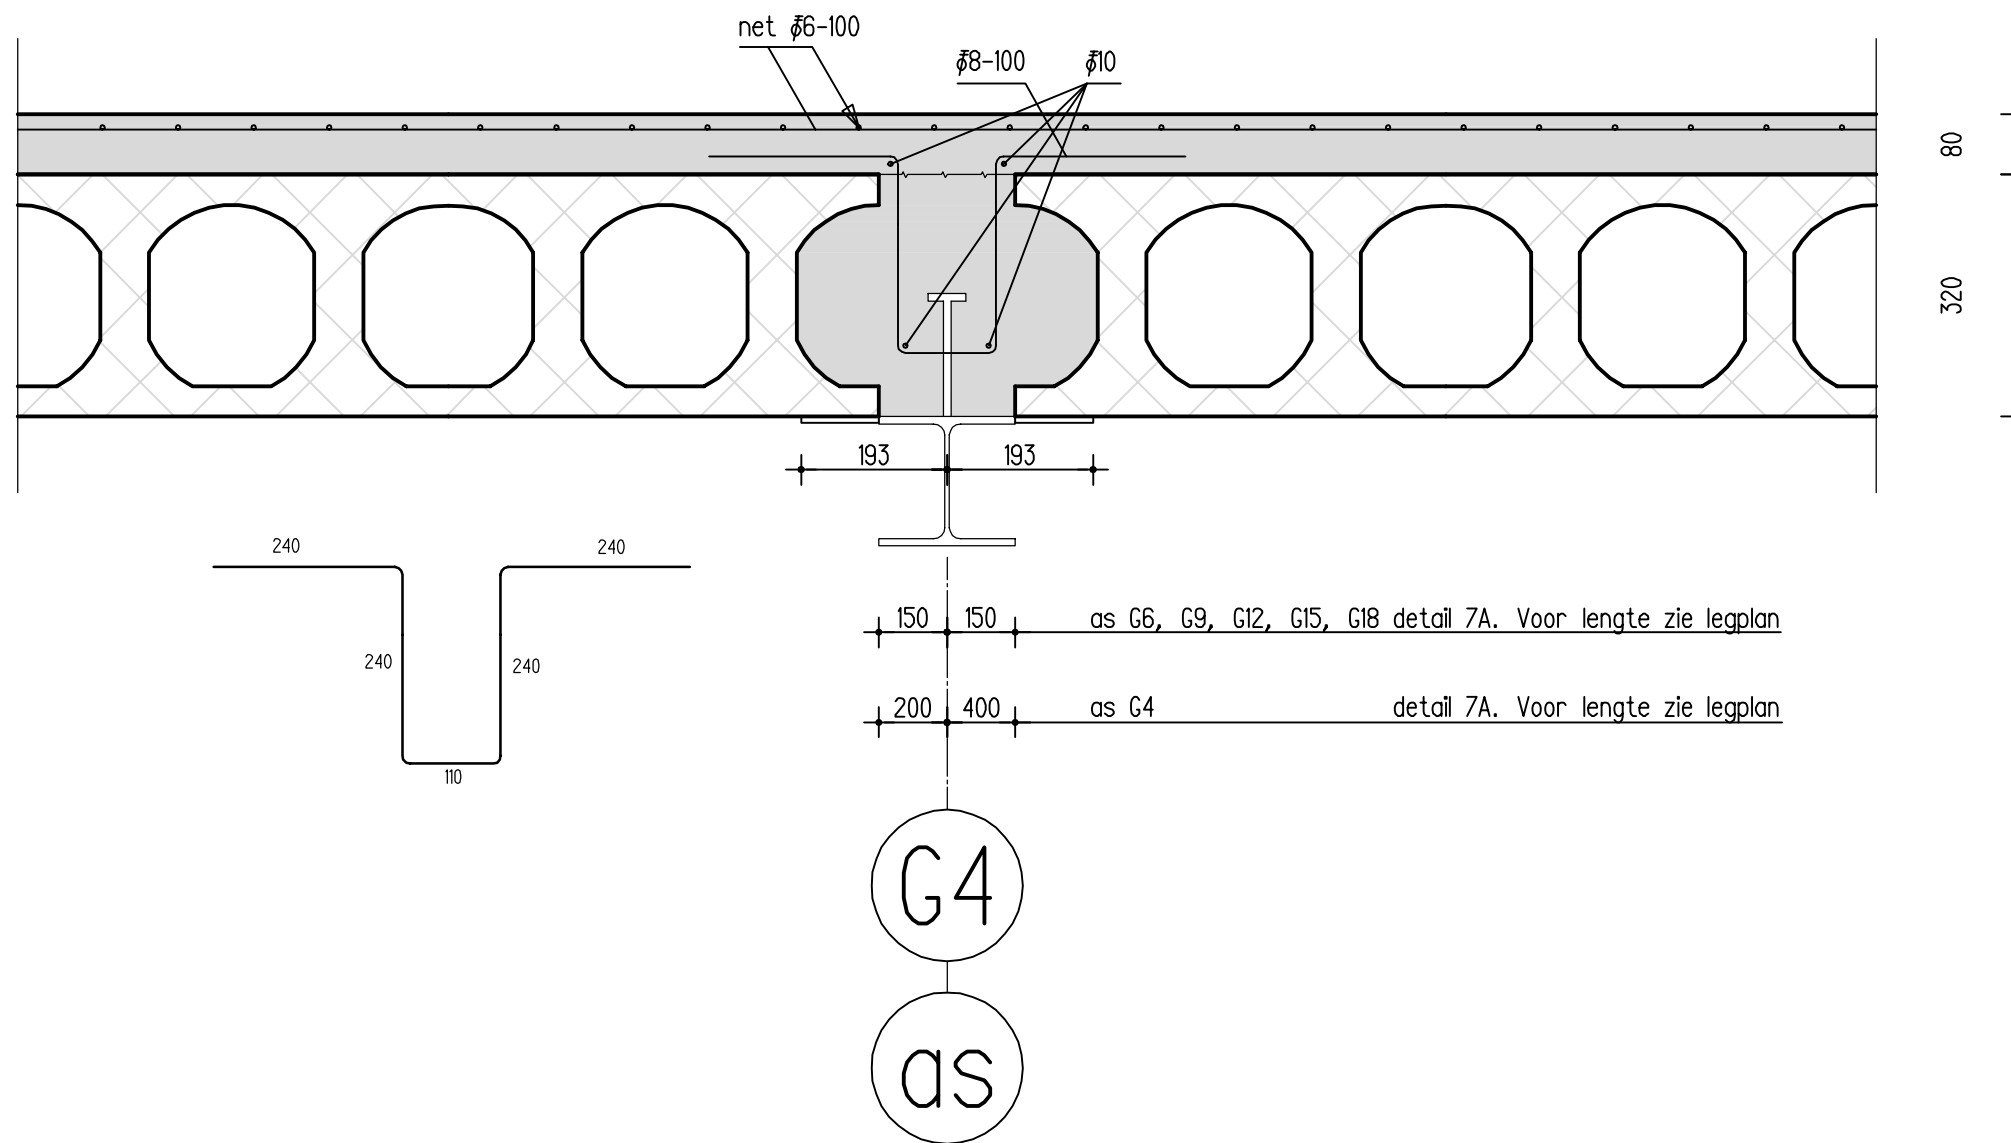


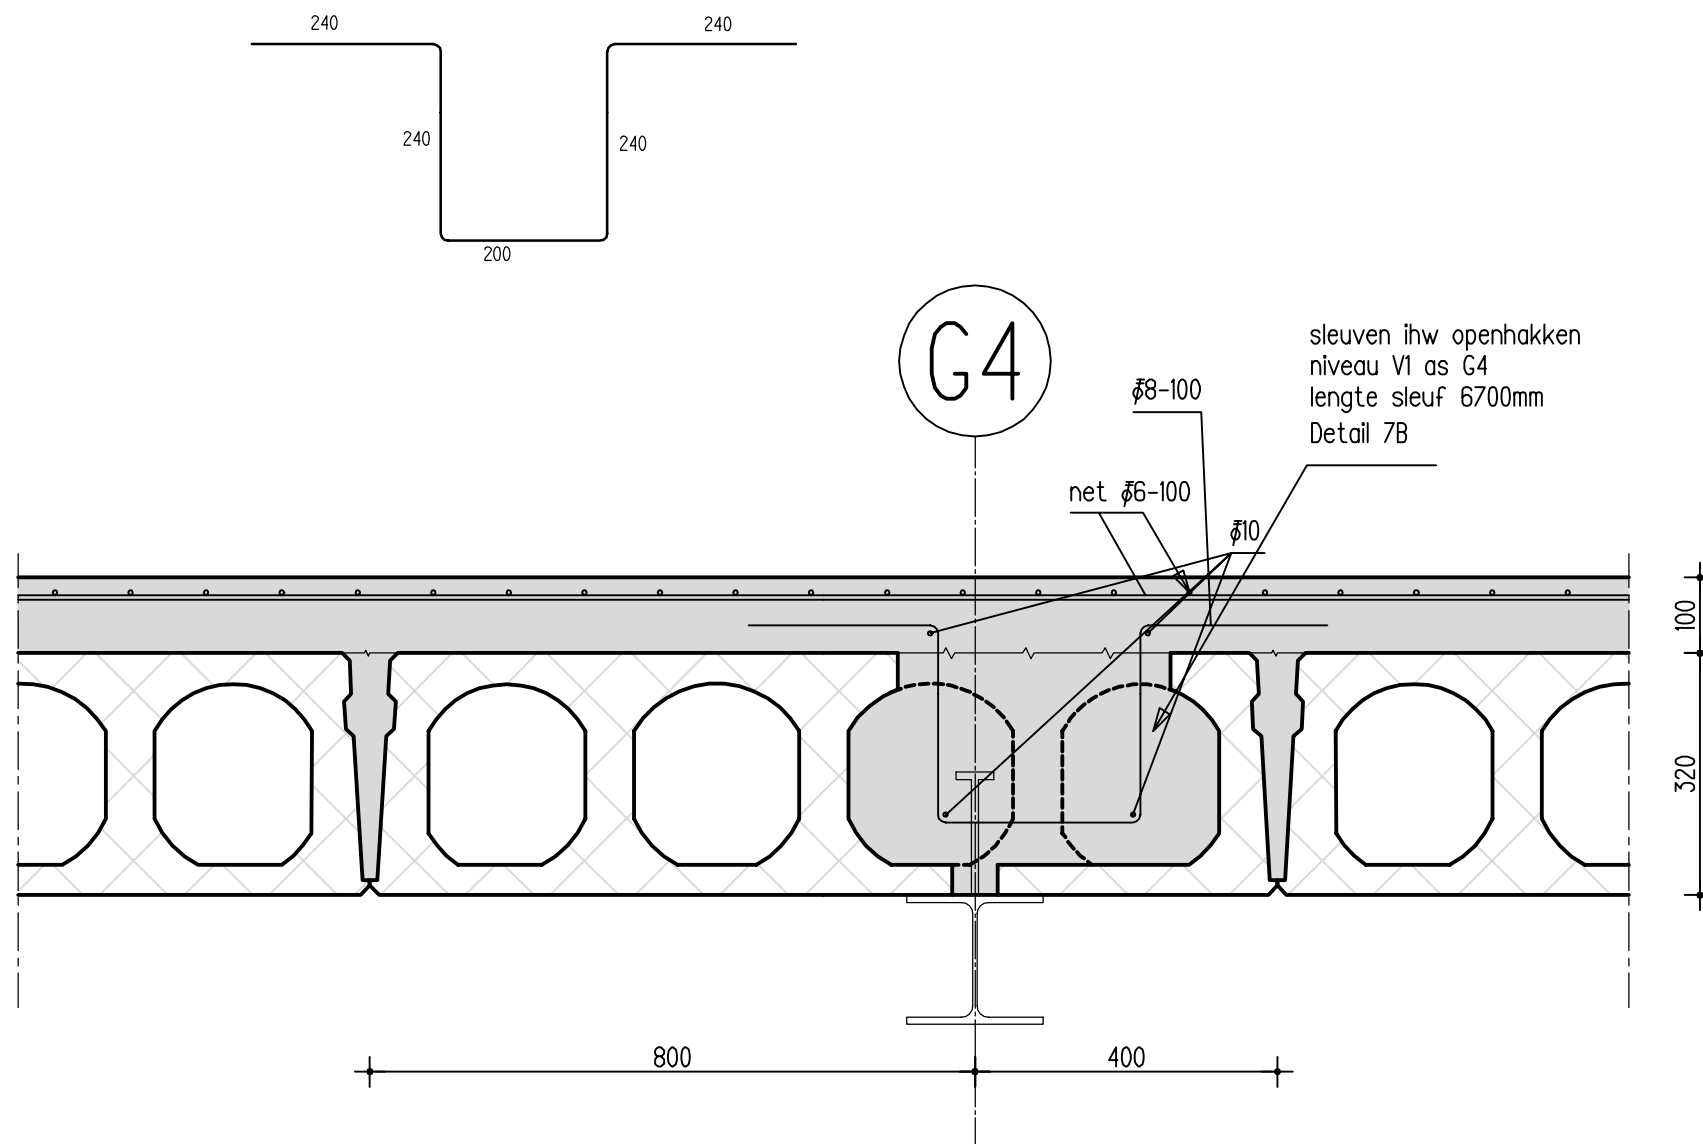

abt

datum	getekend	dk	schal 1: 10	werkcode 11212	tek. nr.	ct6_4_01
civiele techniek					blad	07a

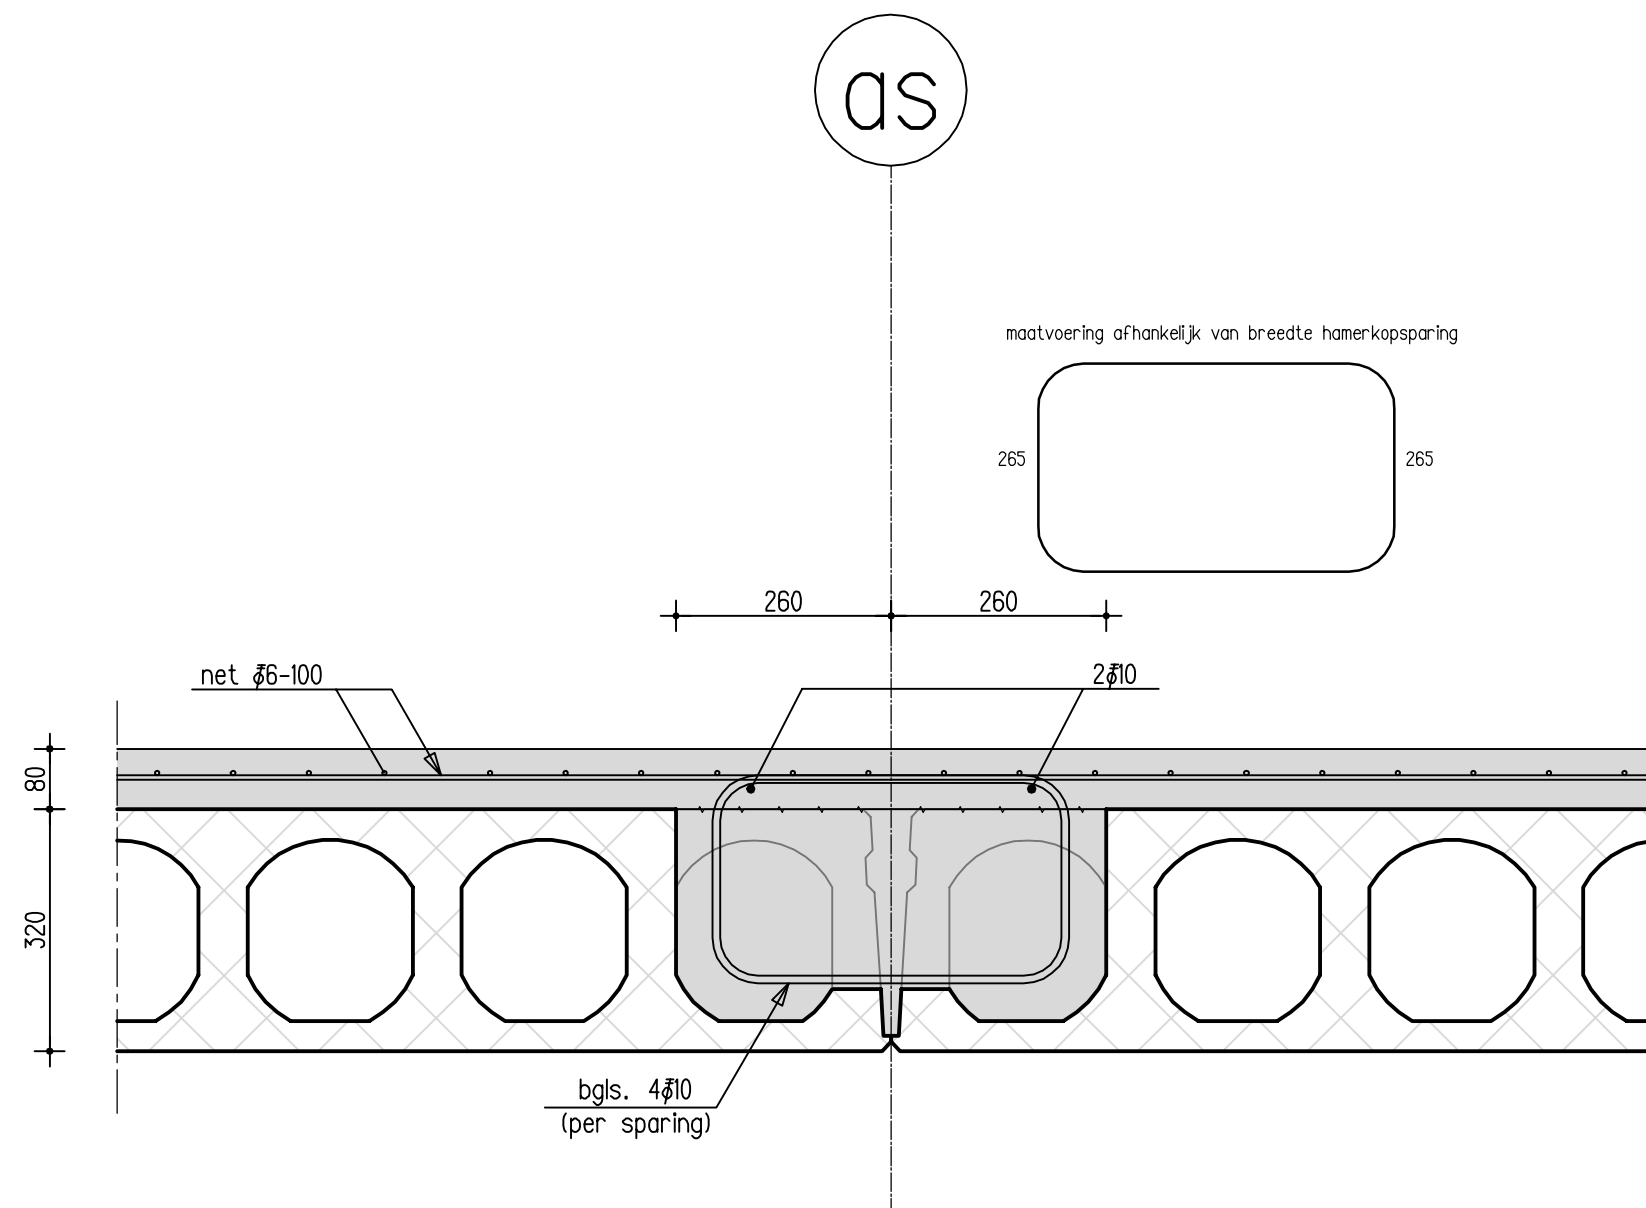

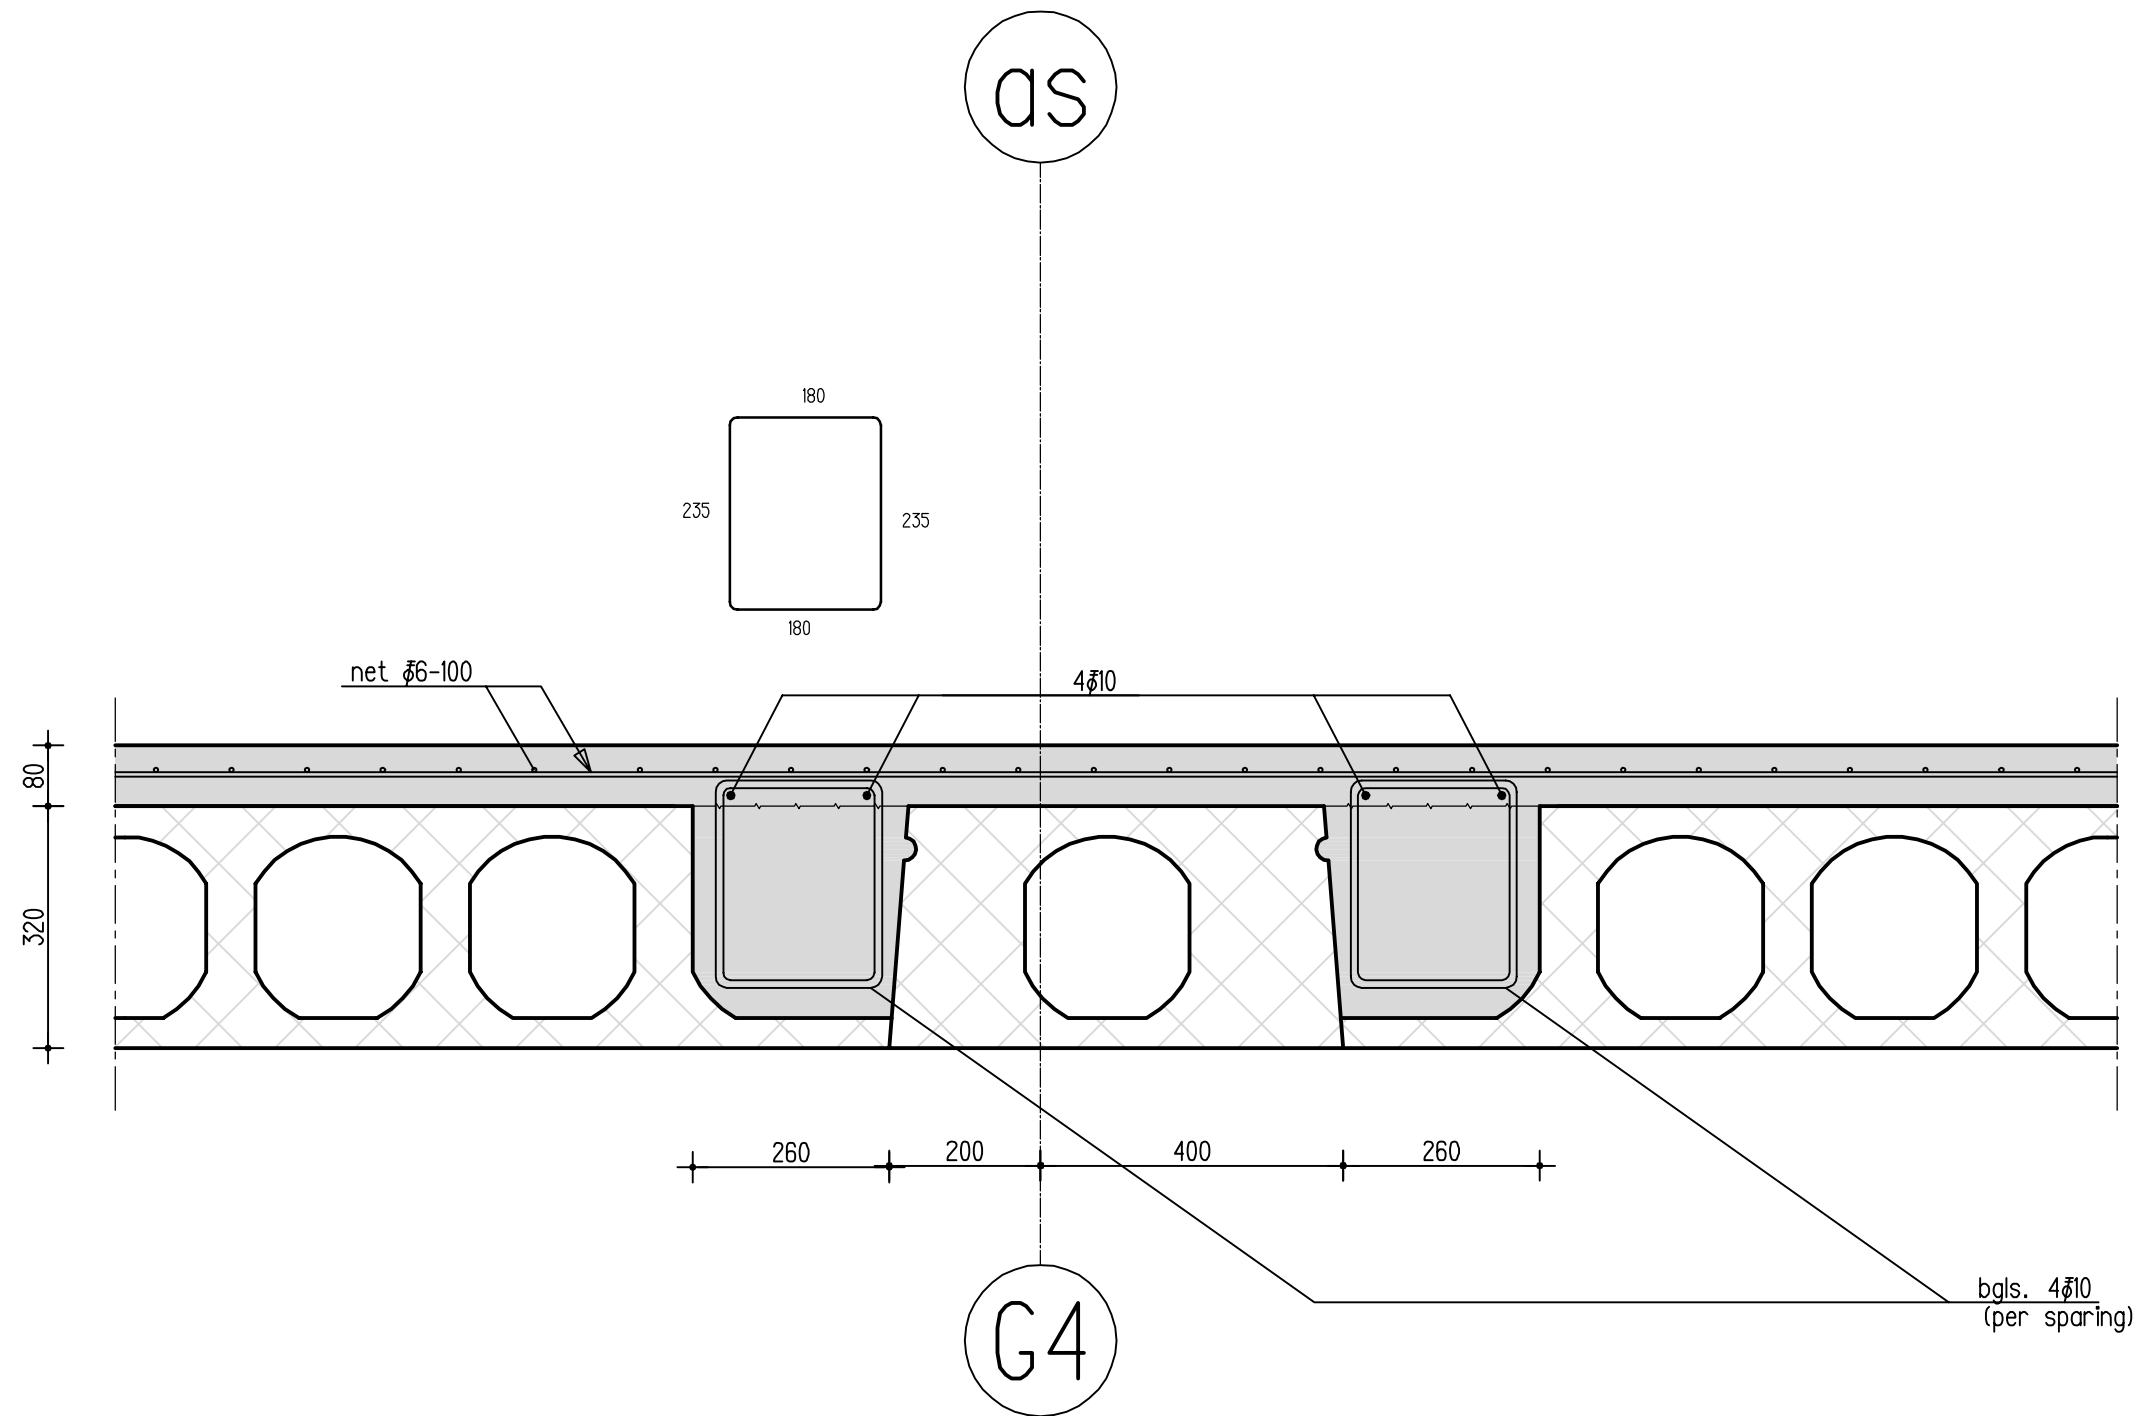



abt

datum	getekend	dkt	schaal 1:10	werkcode 11212	tek.nr.	ct6_4_01
civiele techniek					blad	08a



09

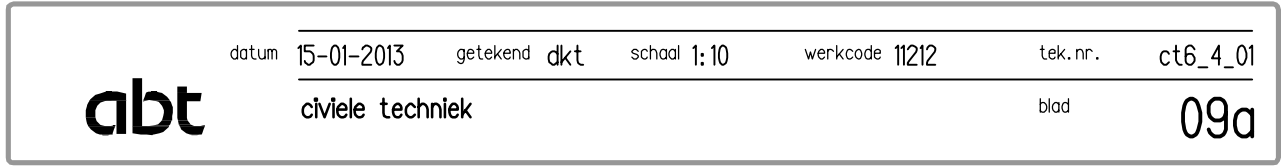

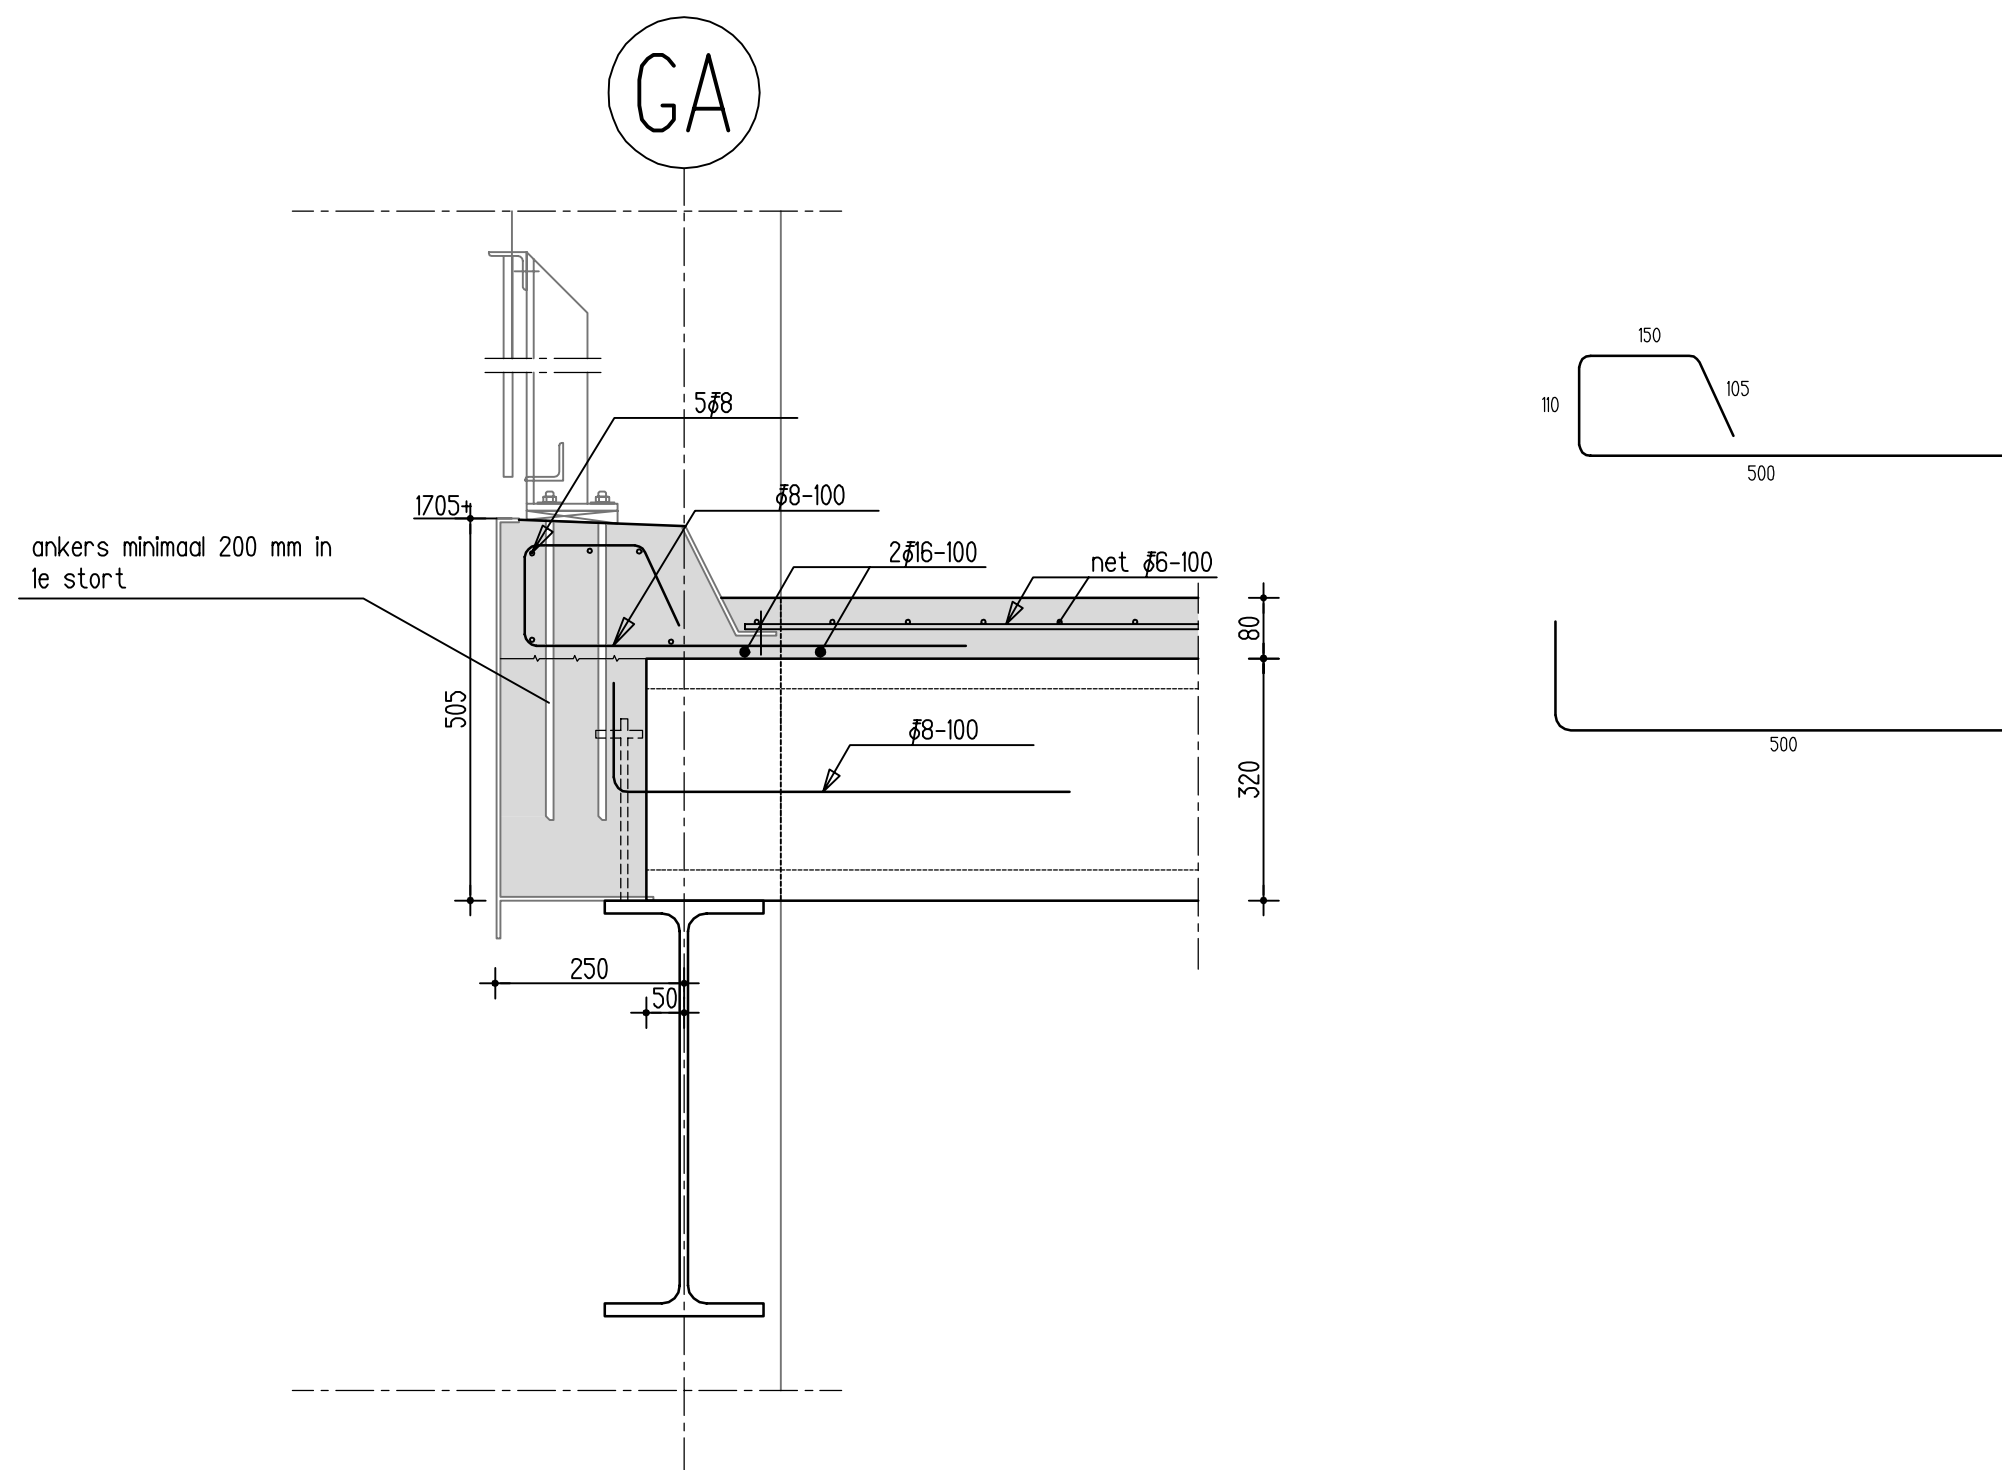

van toepassing tussen as G14 - G19




abt

datum 28-01-2013 getekend dkt schaal 1:10 werkcode 11212 tek.nr. ct6_4_01

civiele techniek

blad

09b

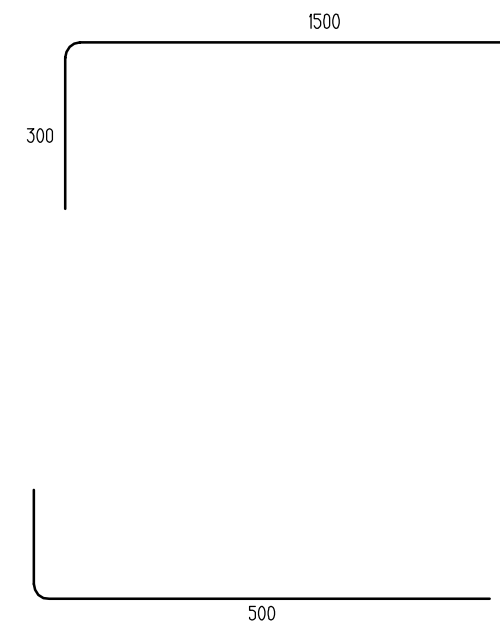
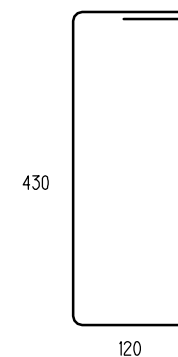
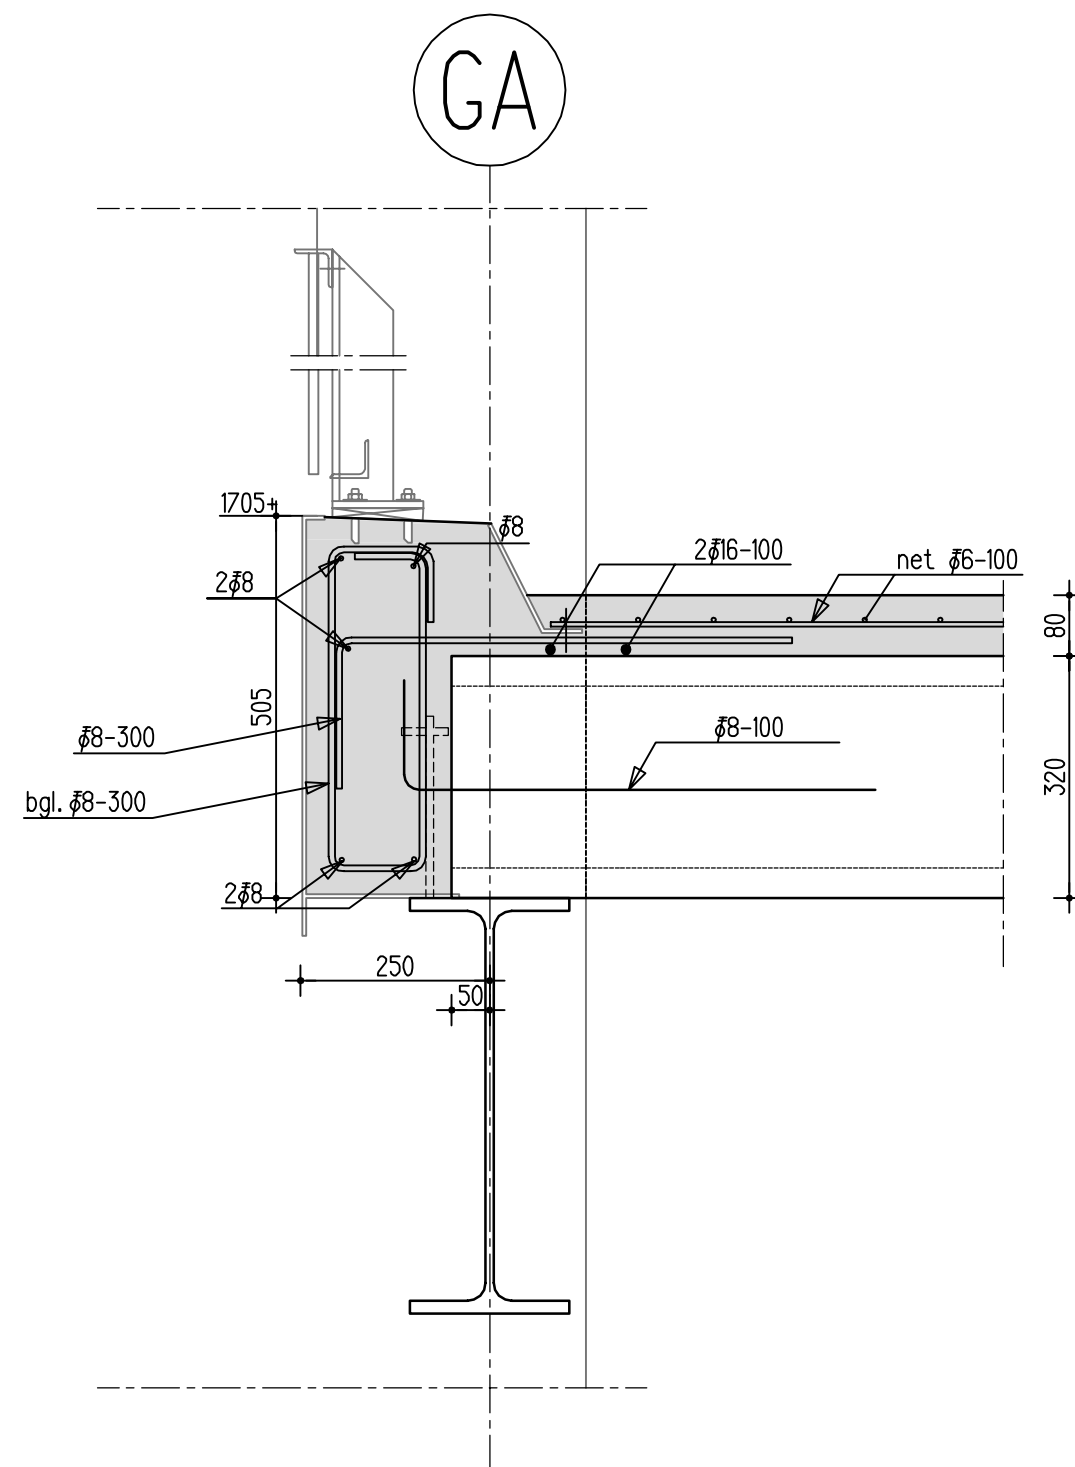


m.u.v. as G14 t/m G19


abt

datum	28-01-2013	getekend	dk	schaal	1:10	werkcode	11212	tek.nr.	ct6_4_01
								blad	09c




civiele techniek

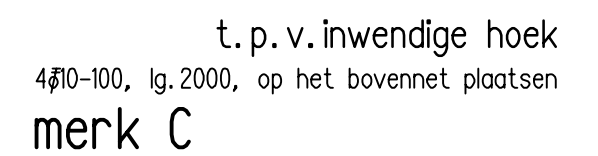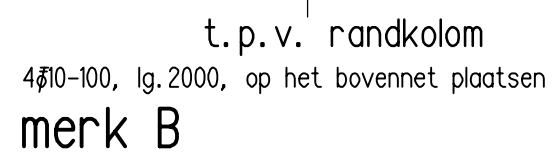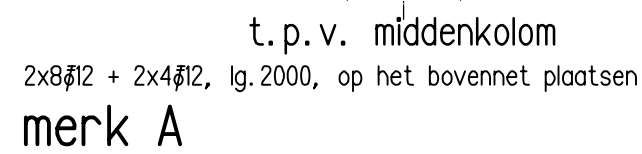

datum	15-01-2013	getekend	dkf	schaal	1: 20	werkcode	11212	tek. nr.	ct6_4_01
civiele techniek								blad	10

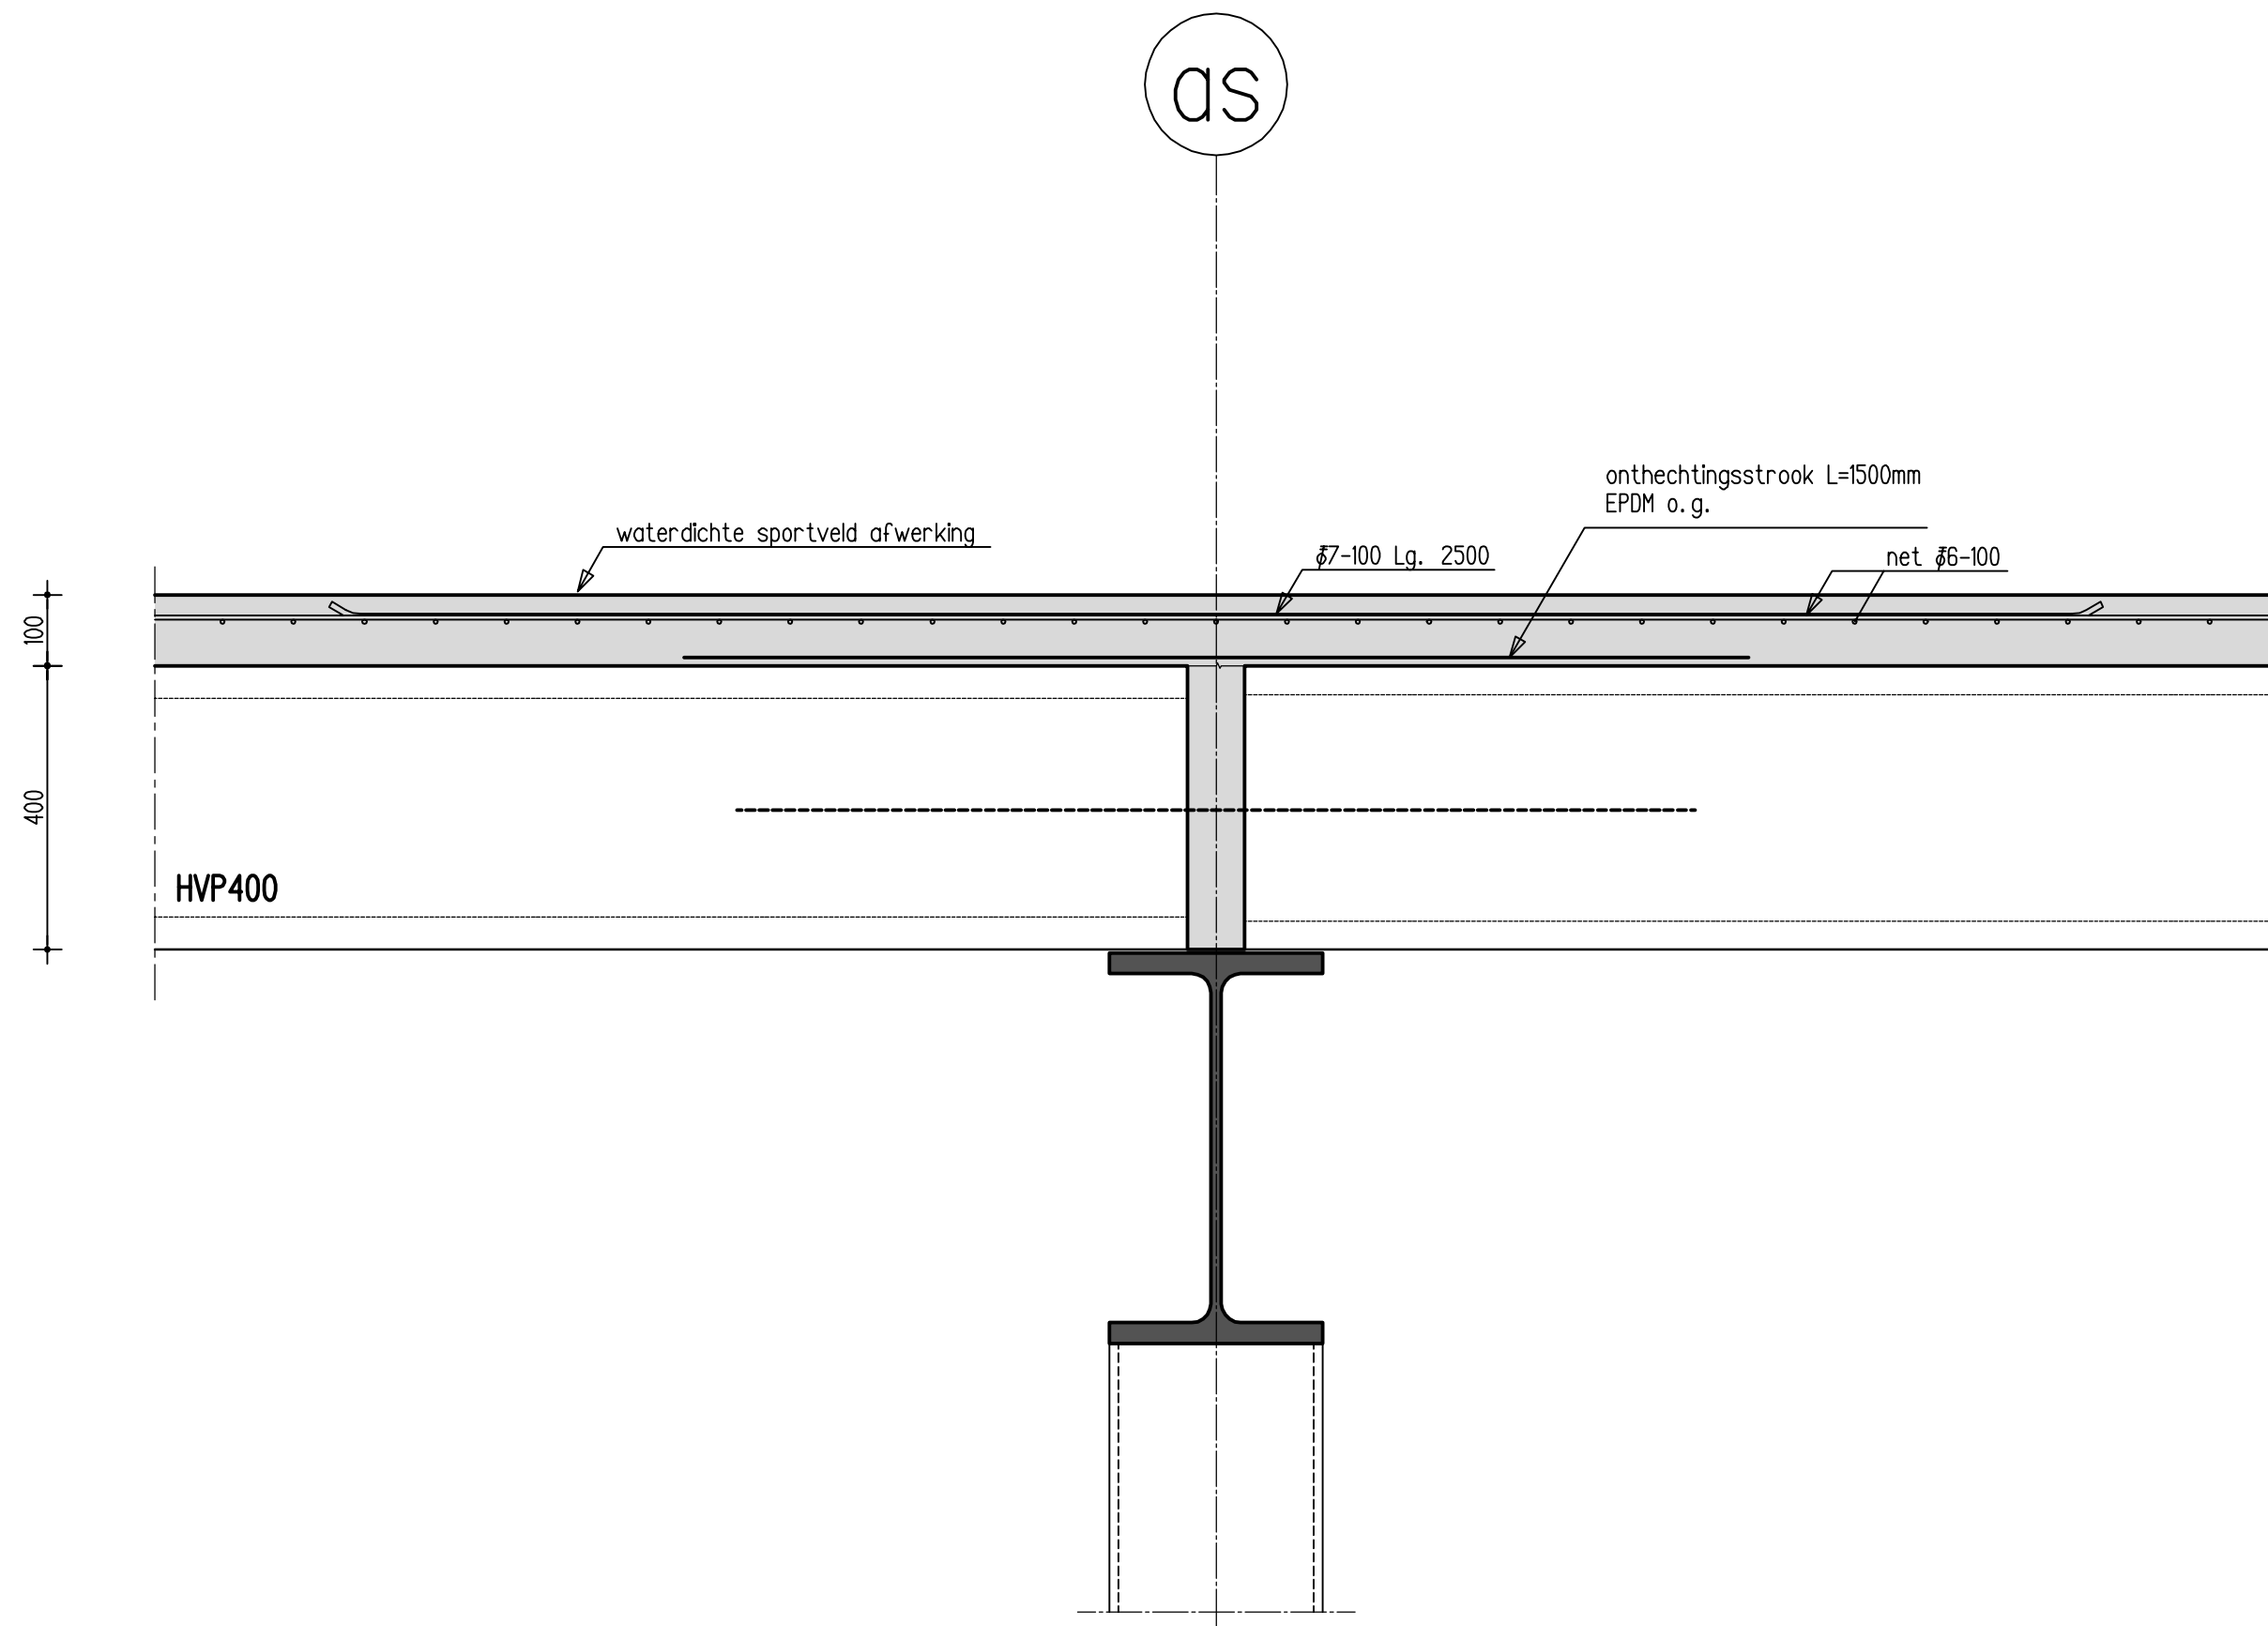




bovenaanzicht wapening opstort

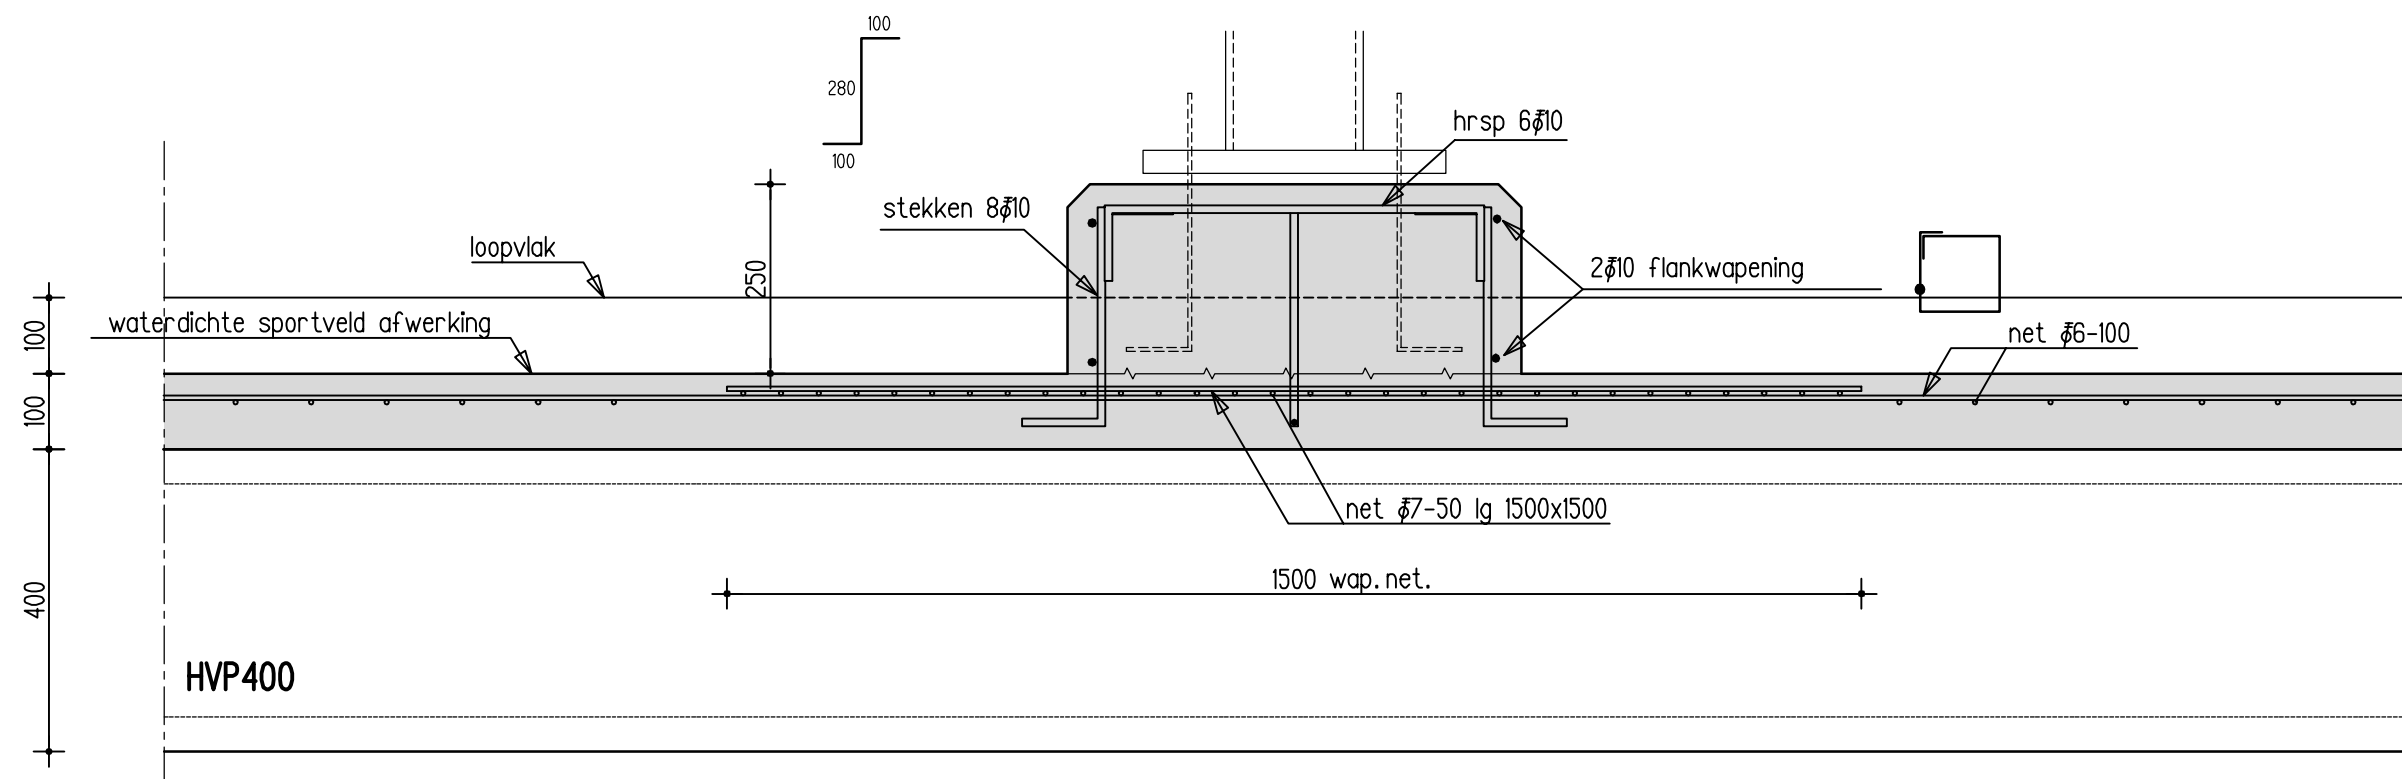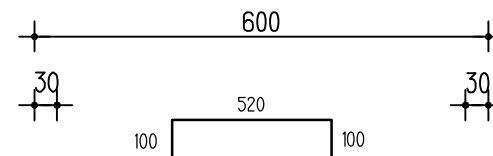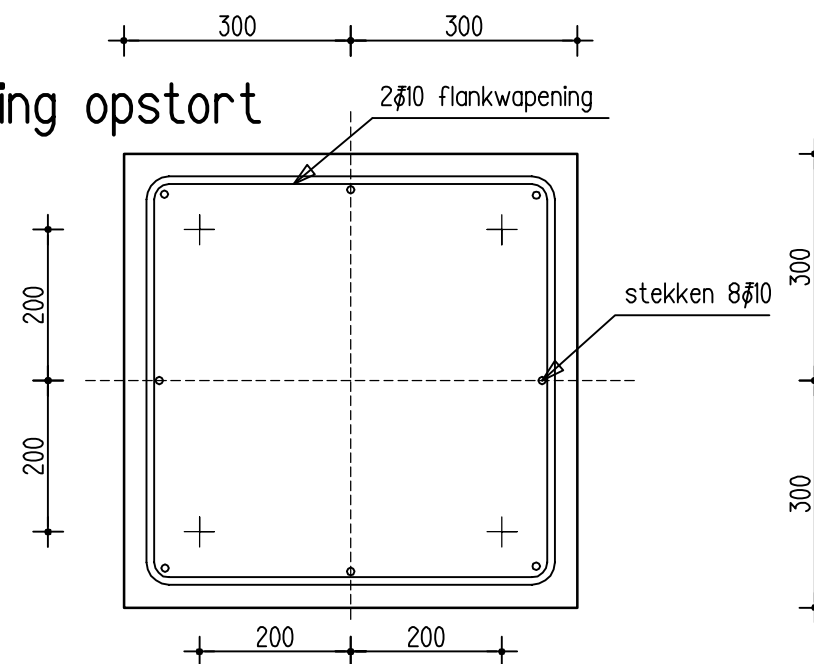


principedetail opstort lichtmasten



GG

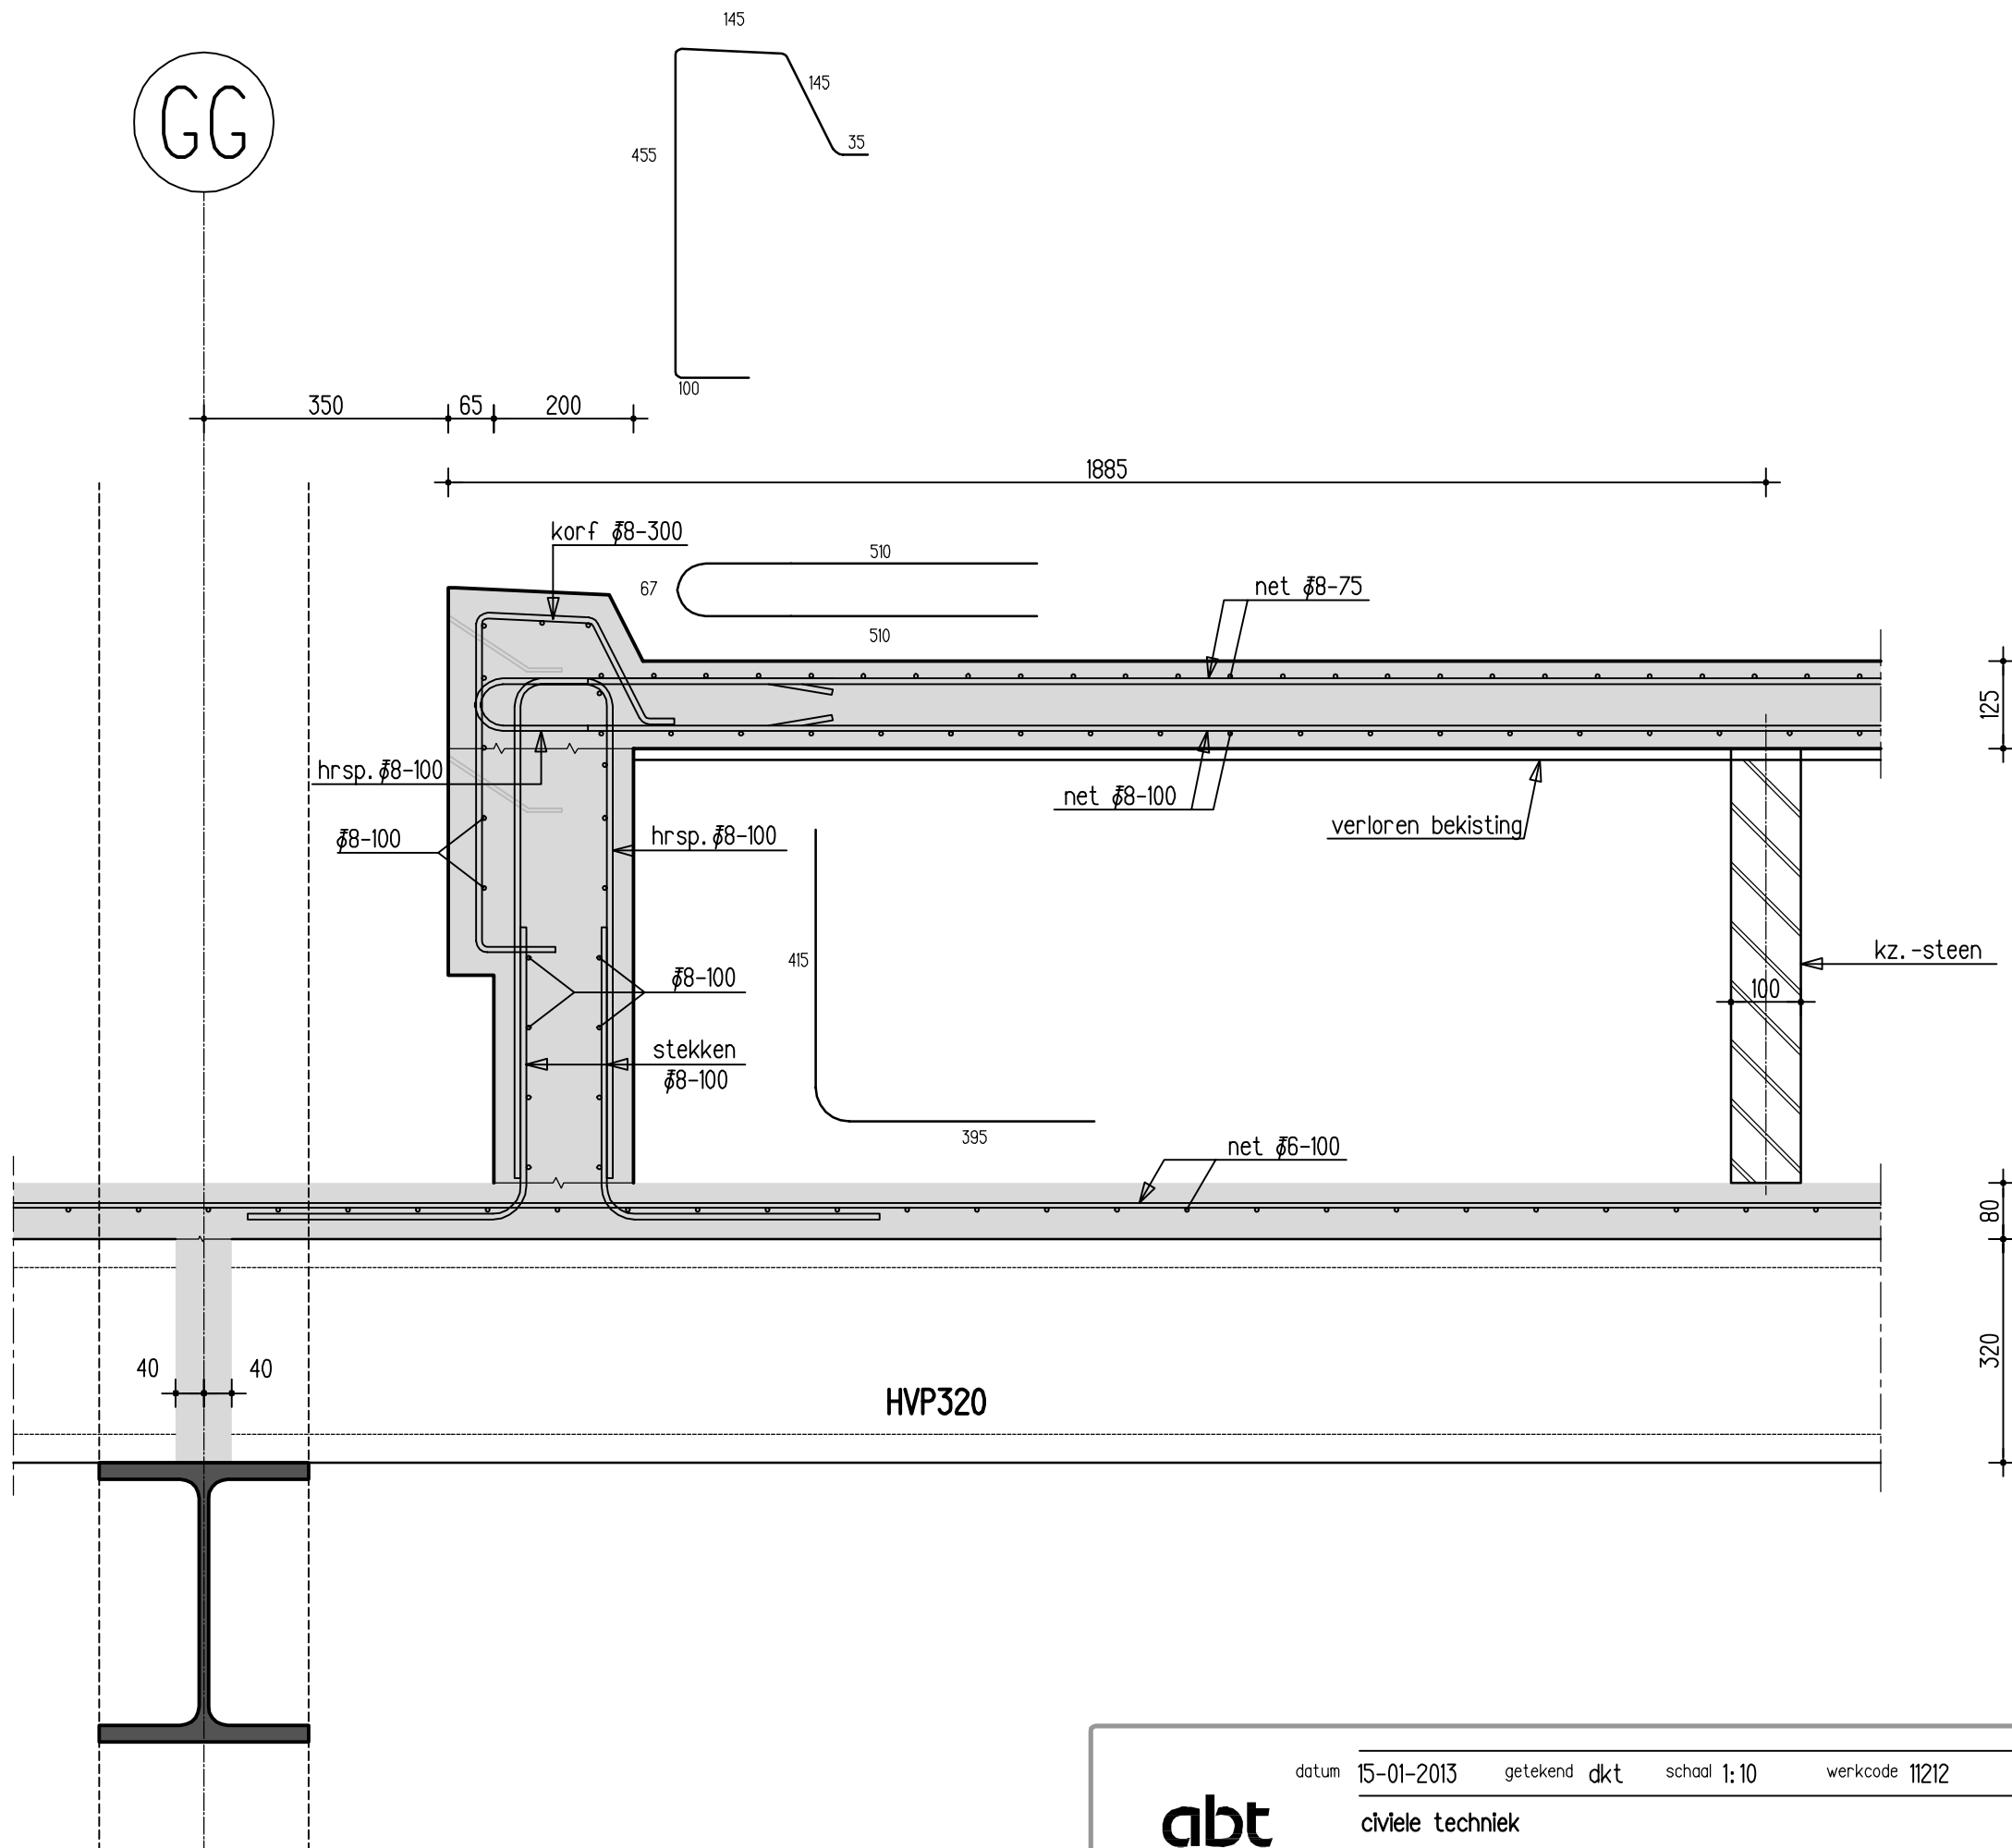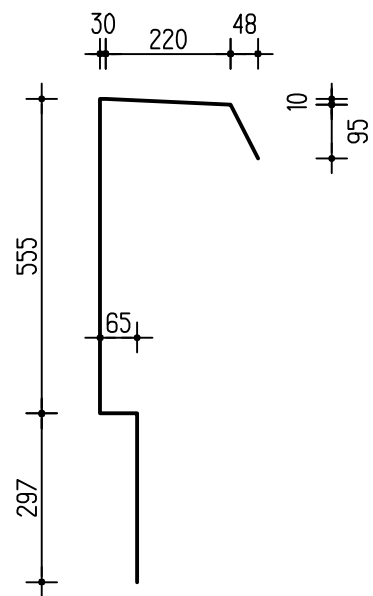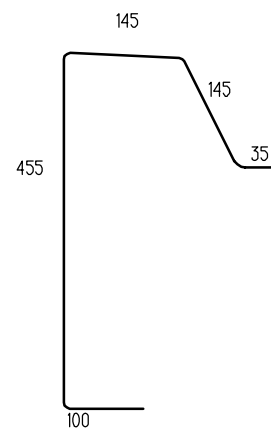



G2

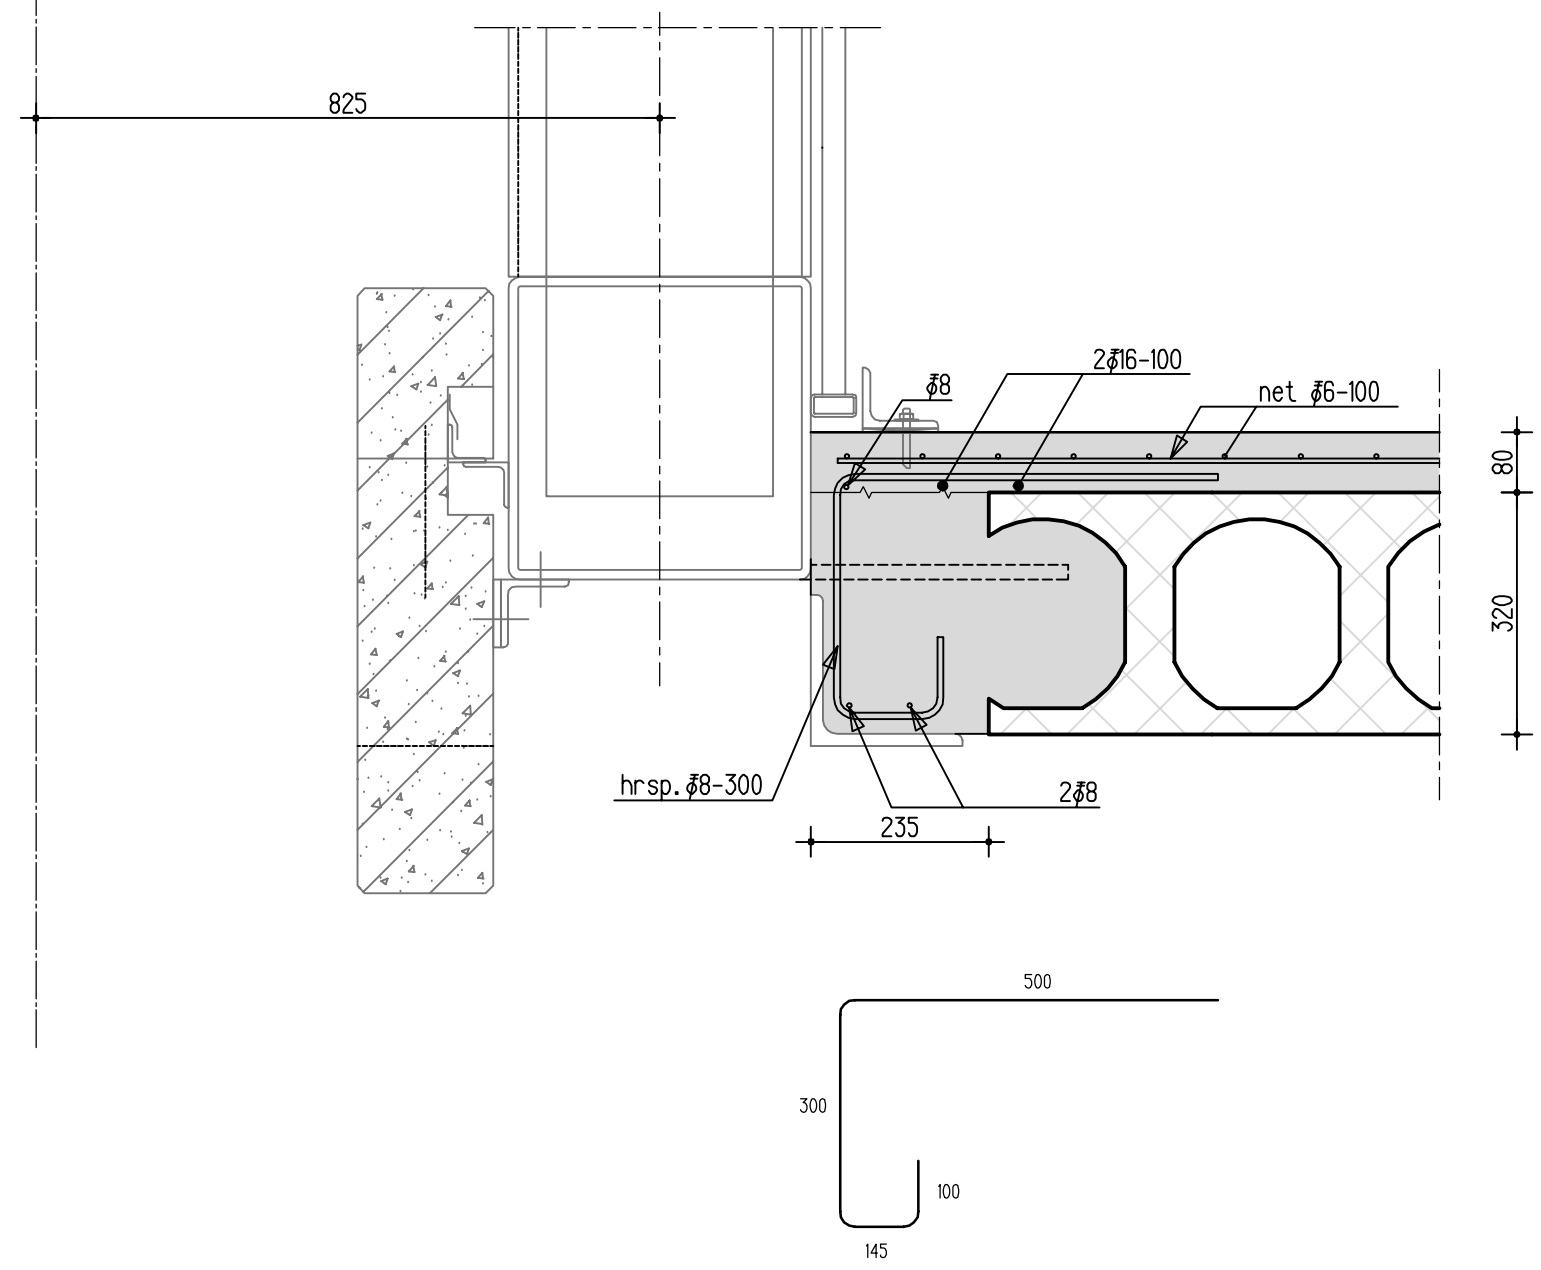



abt


datum	15-01-2013	getekend	dk	schaal	1:10	werkcode	11212	tek.nr.	ct6_4_01
blad									13

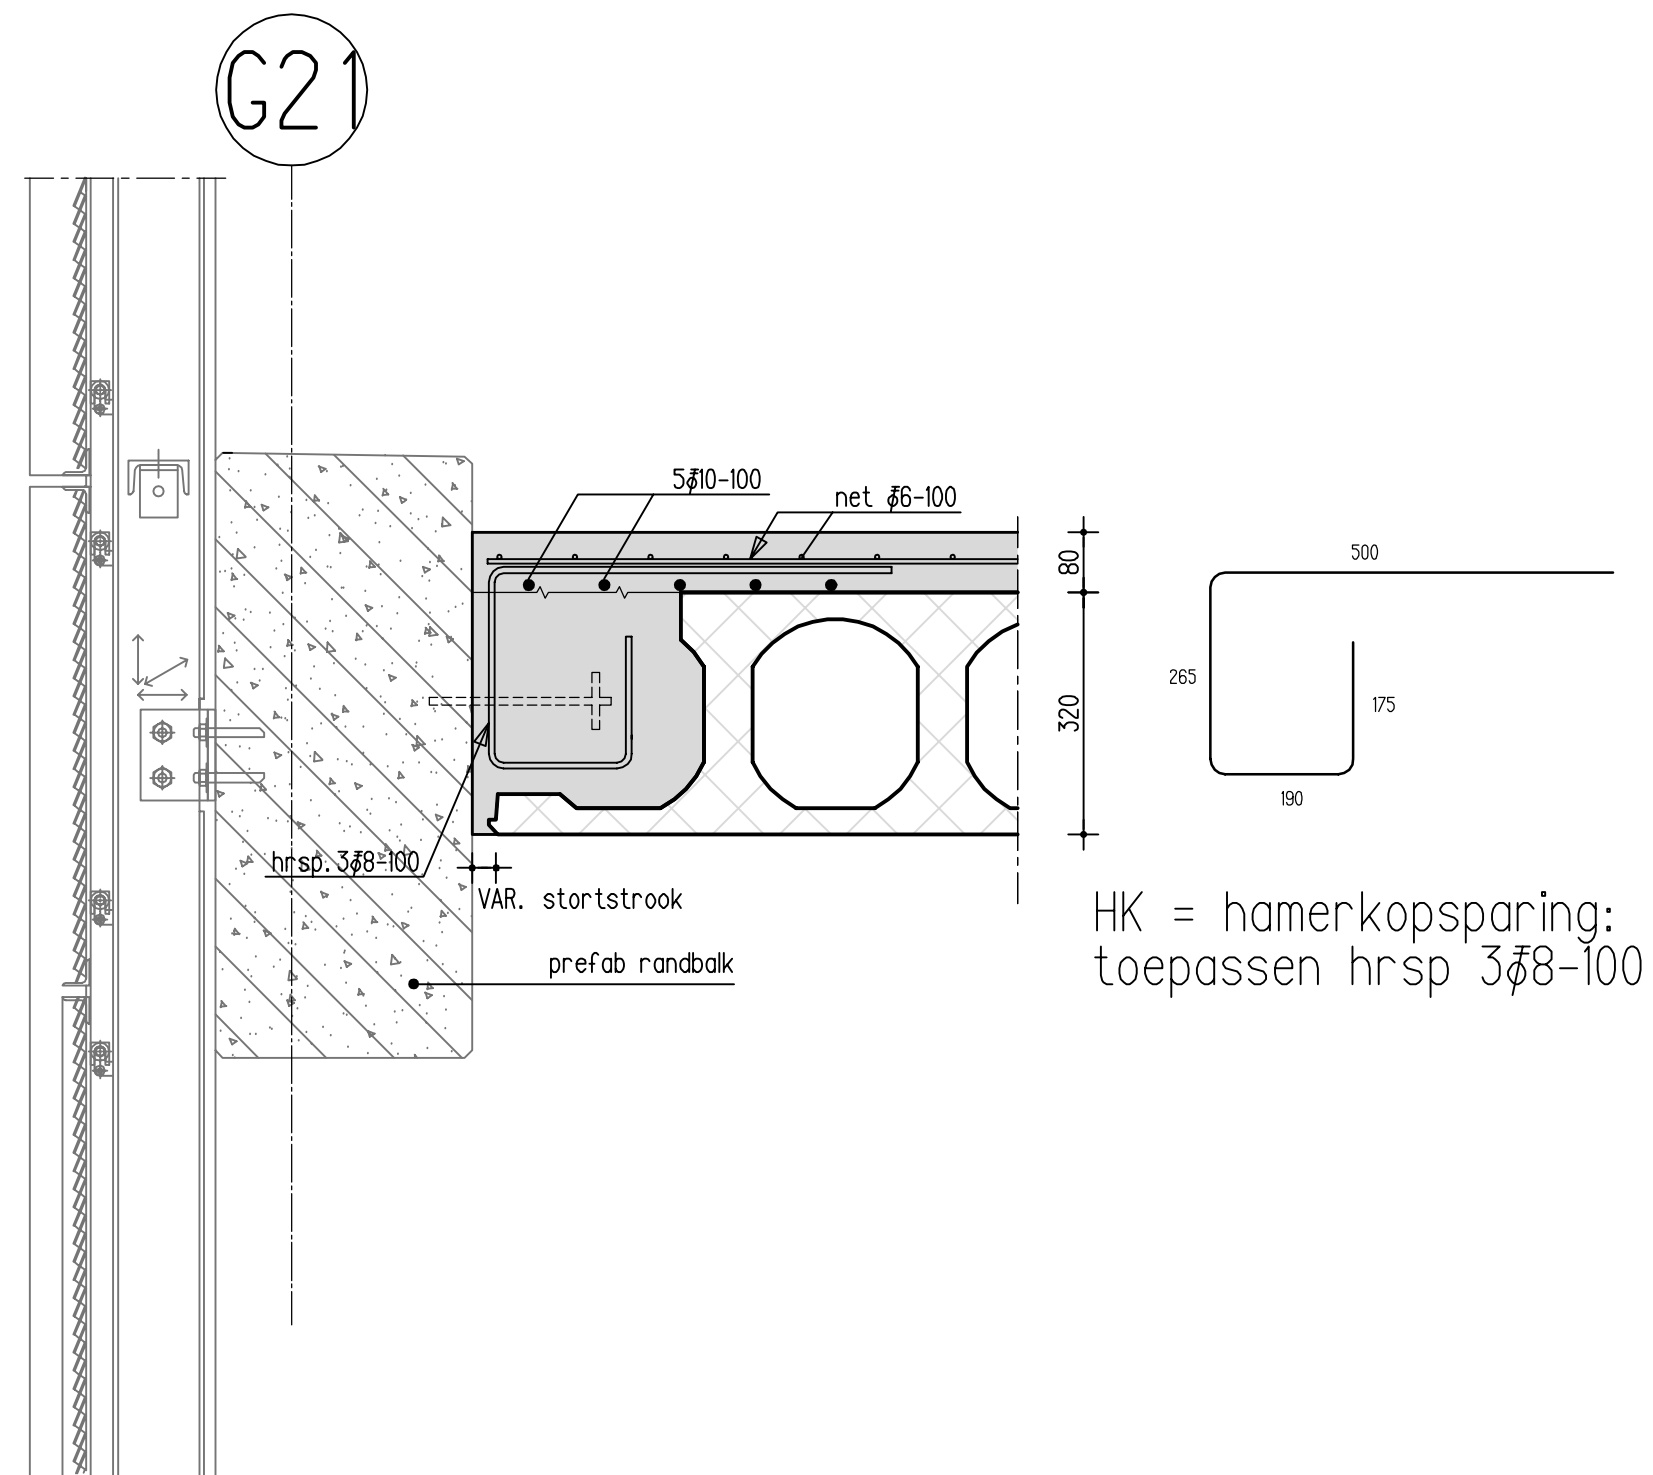

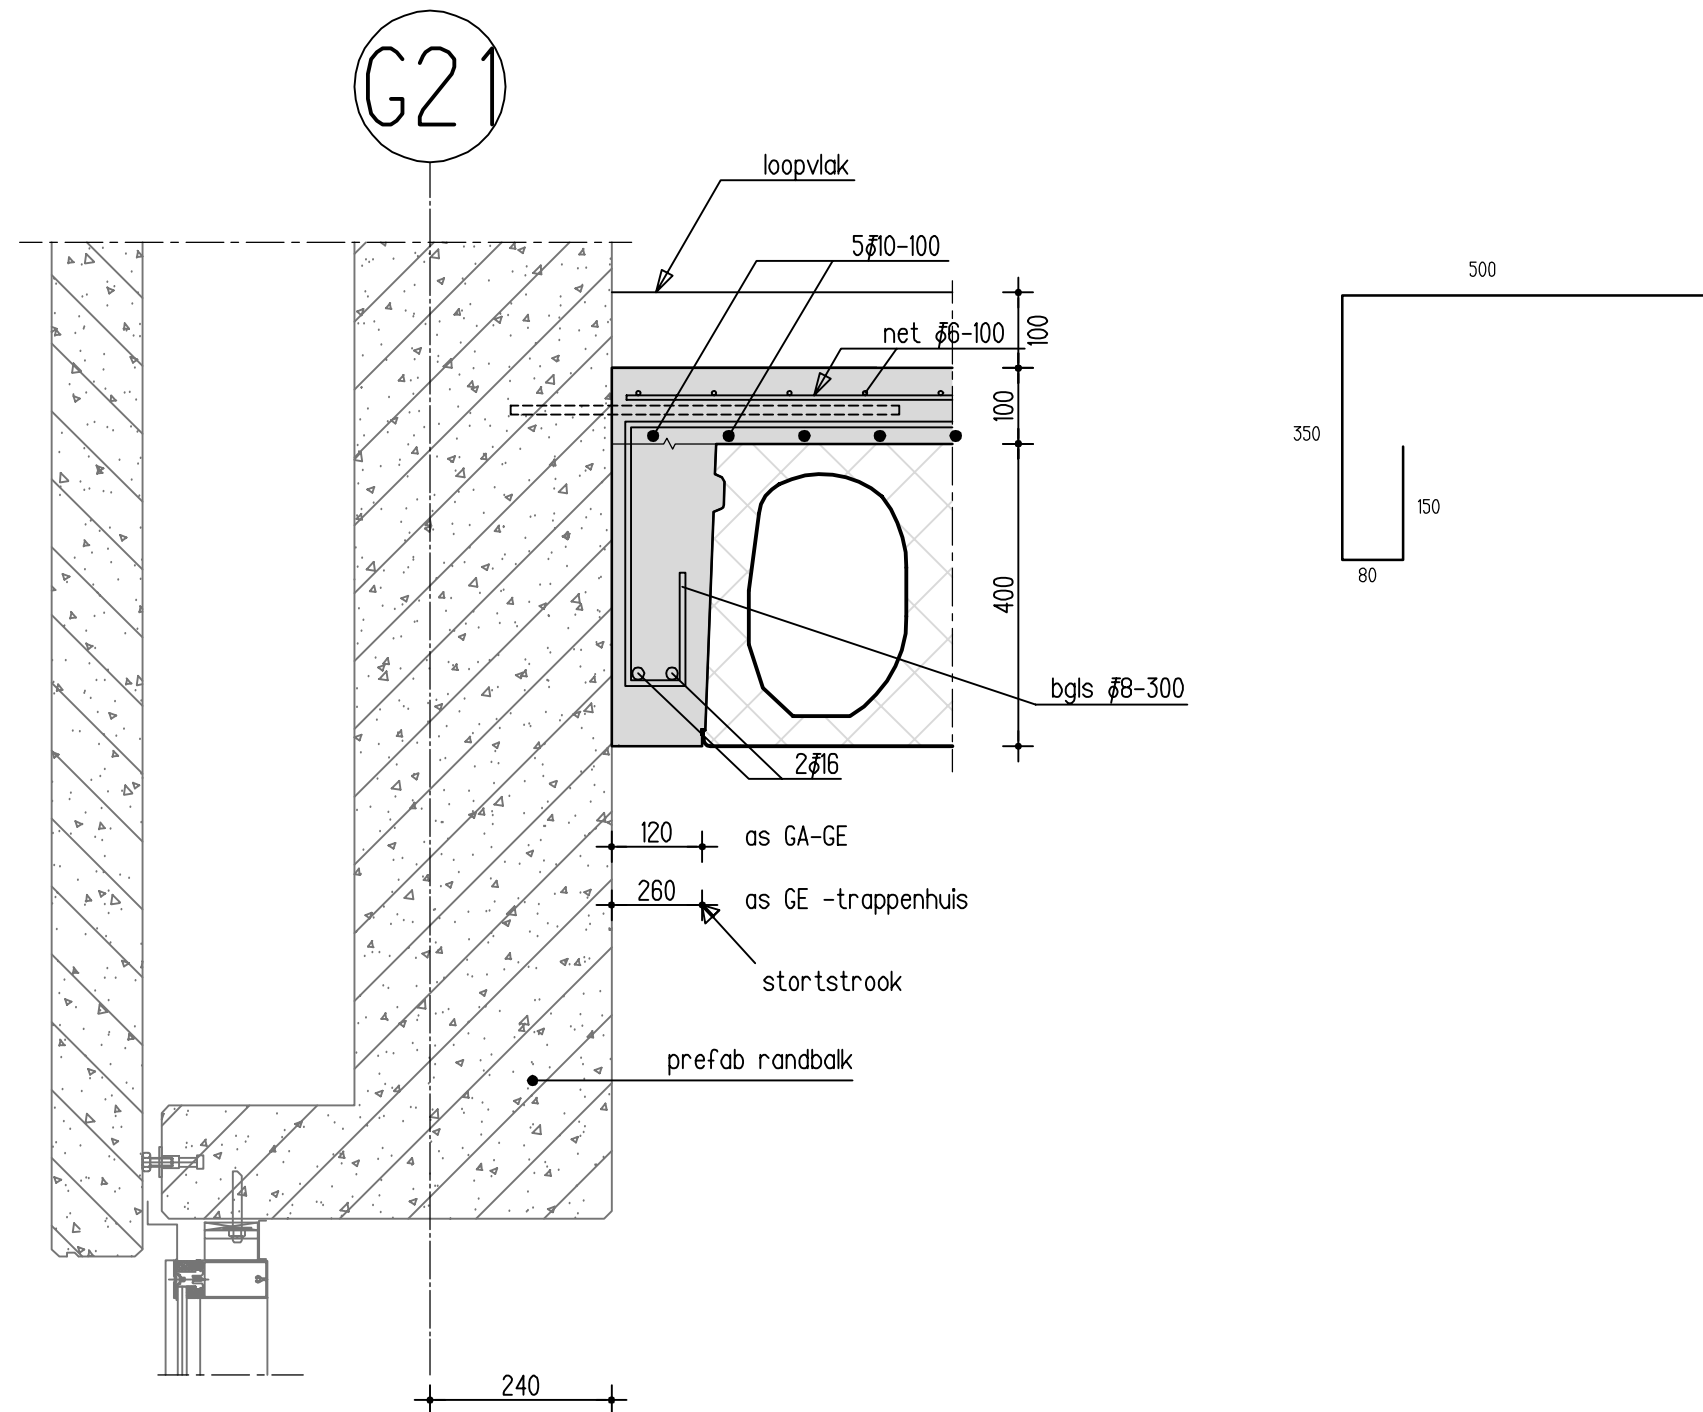

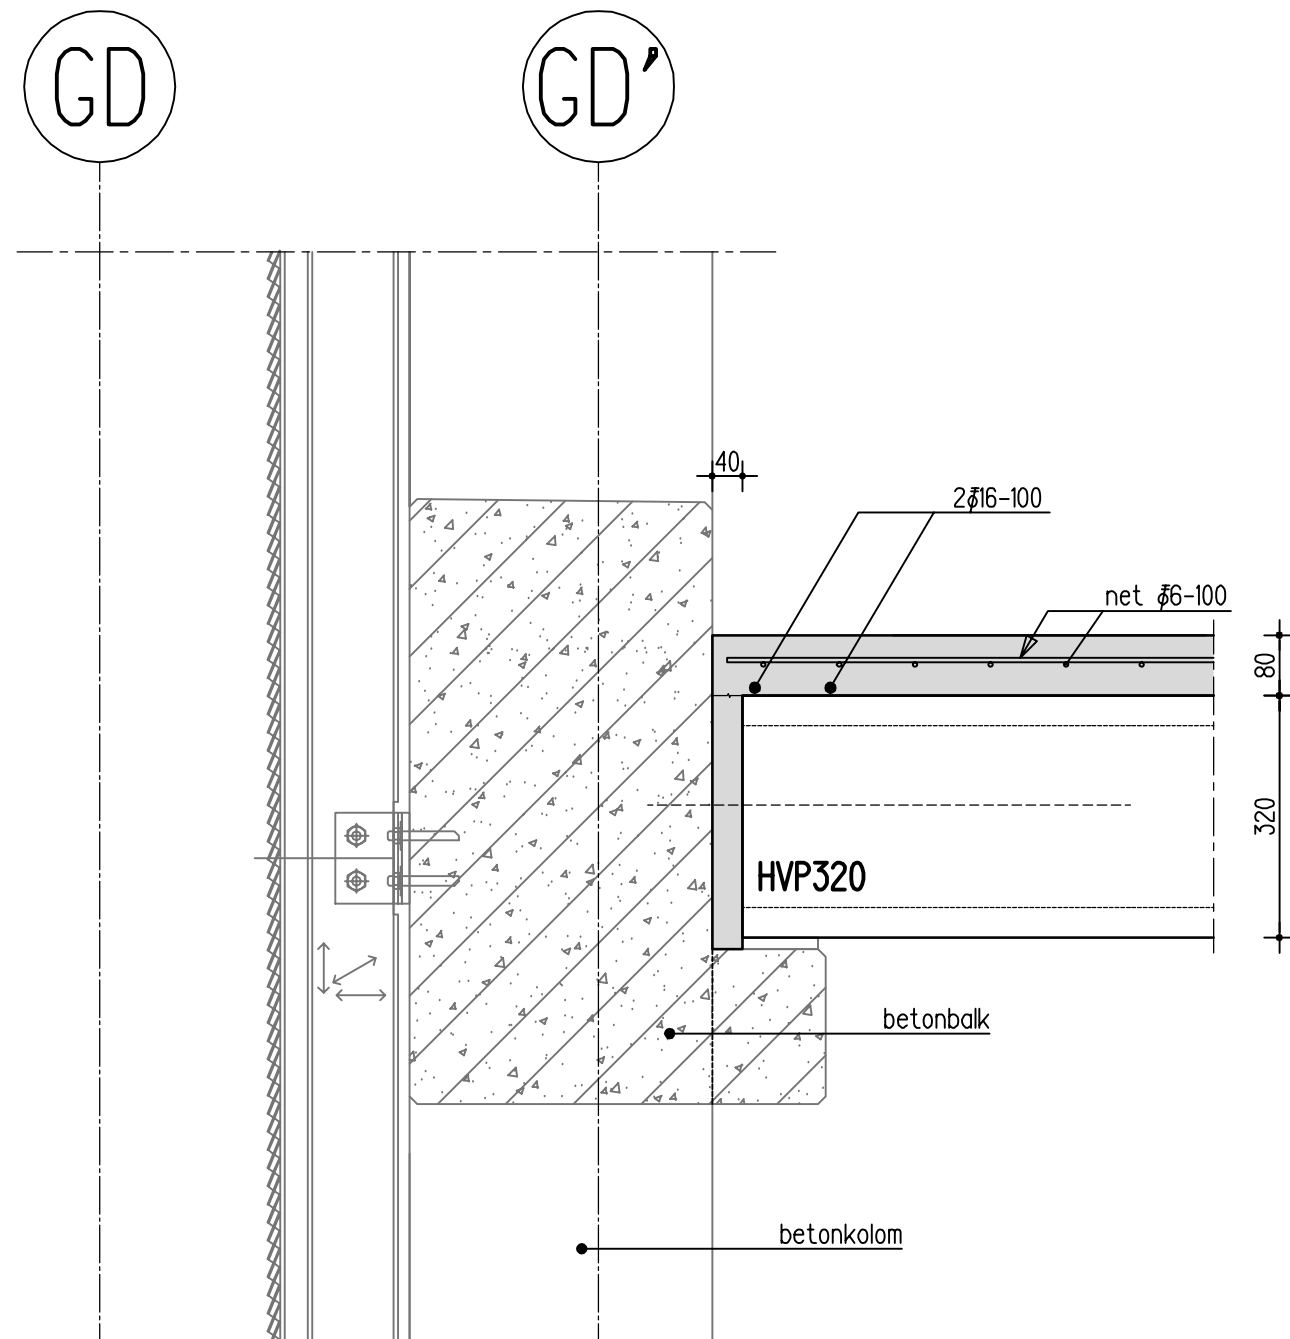

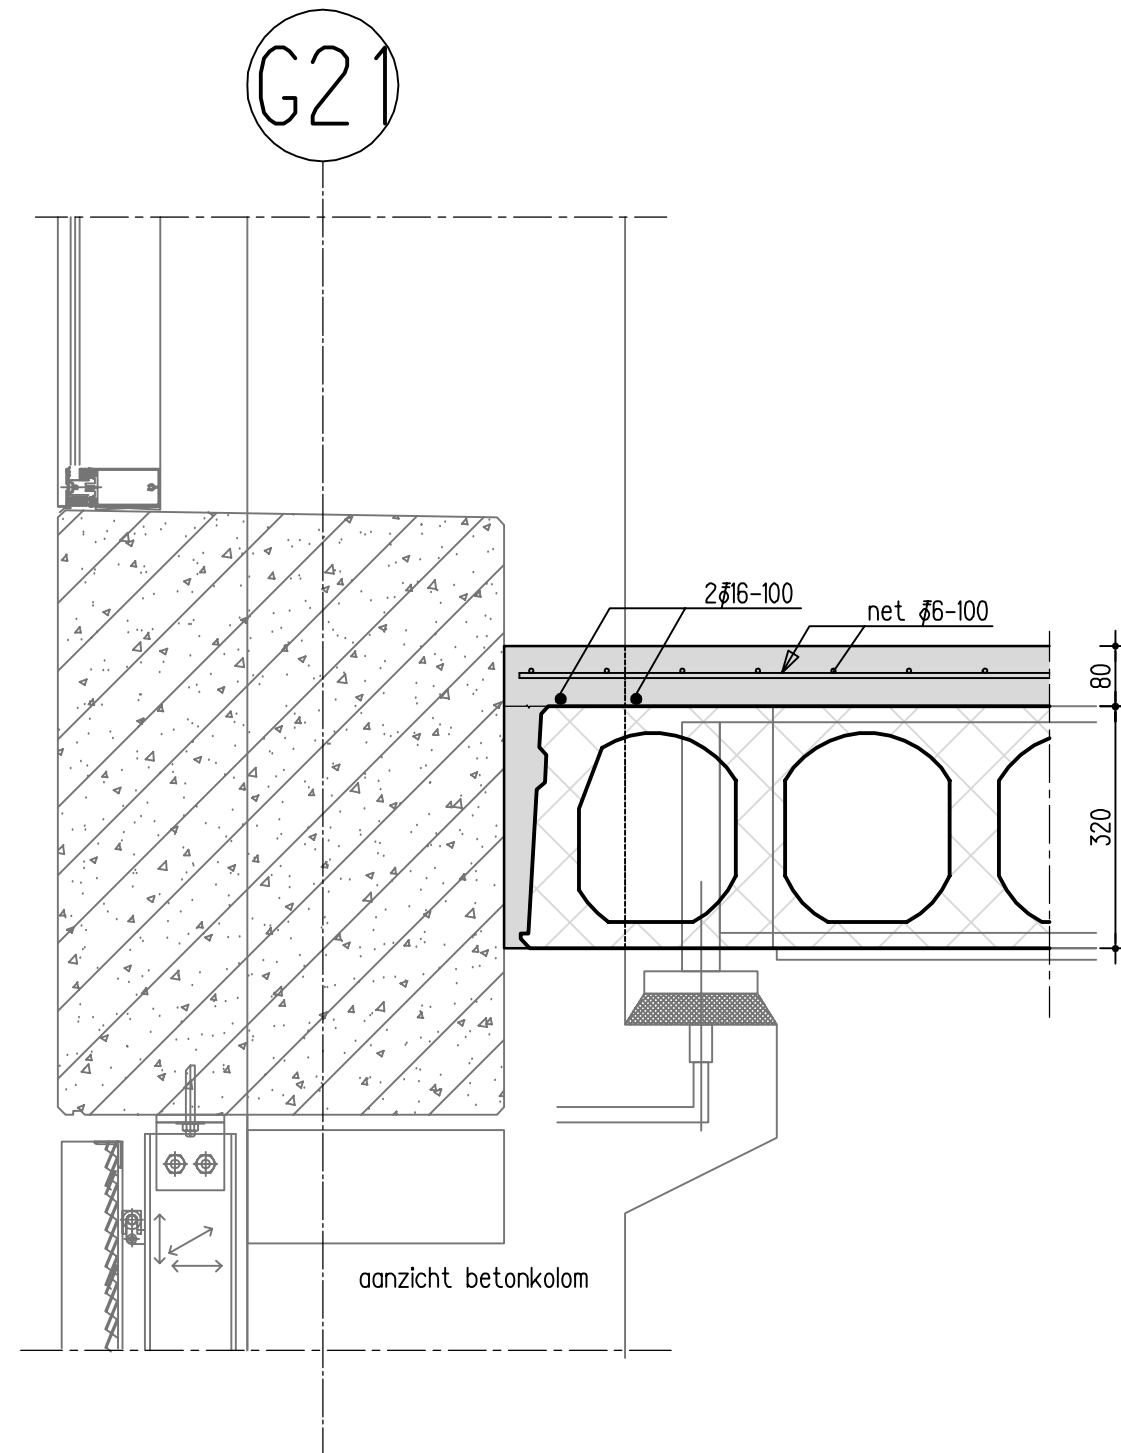

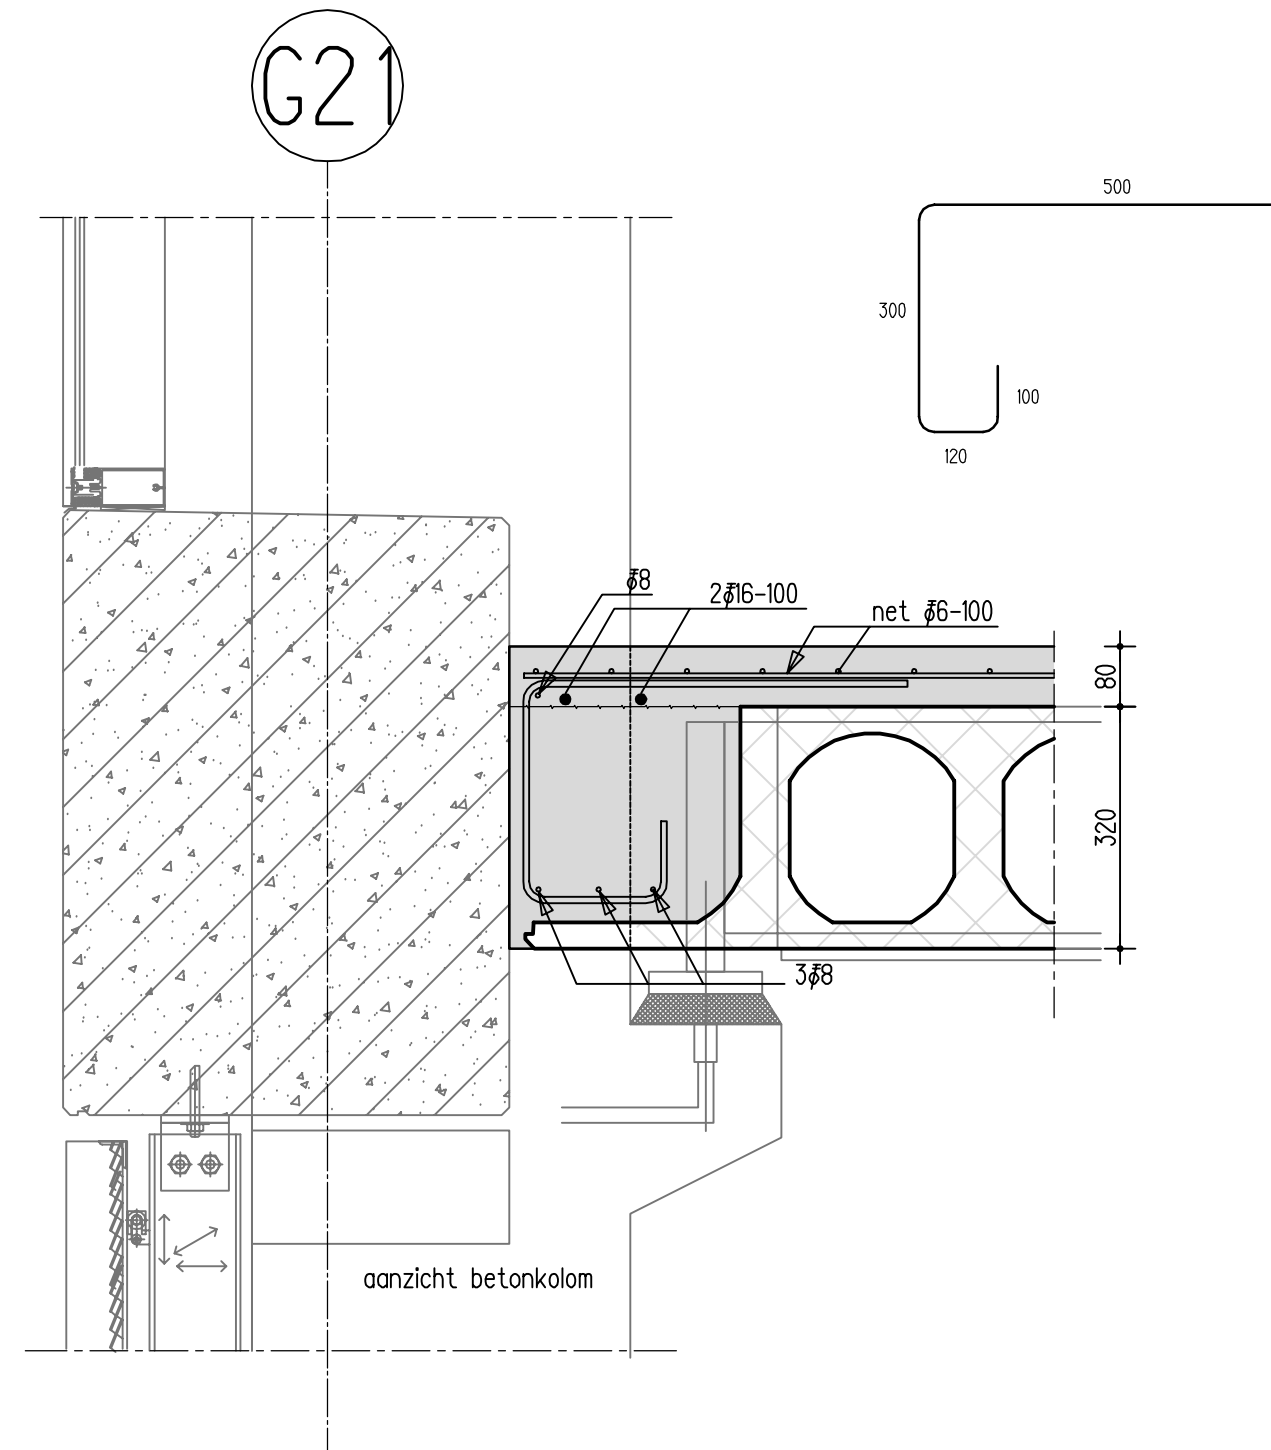

abt

datum

getekend dkt

schaal 1:10

werkcode 11212


tek.nr.


ct6_4_01


civiele techniek

blad

17a

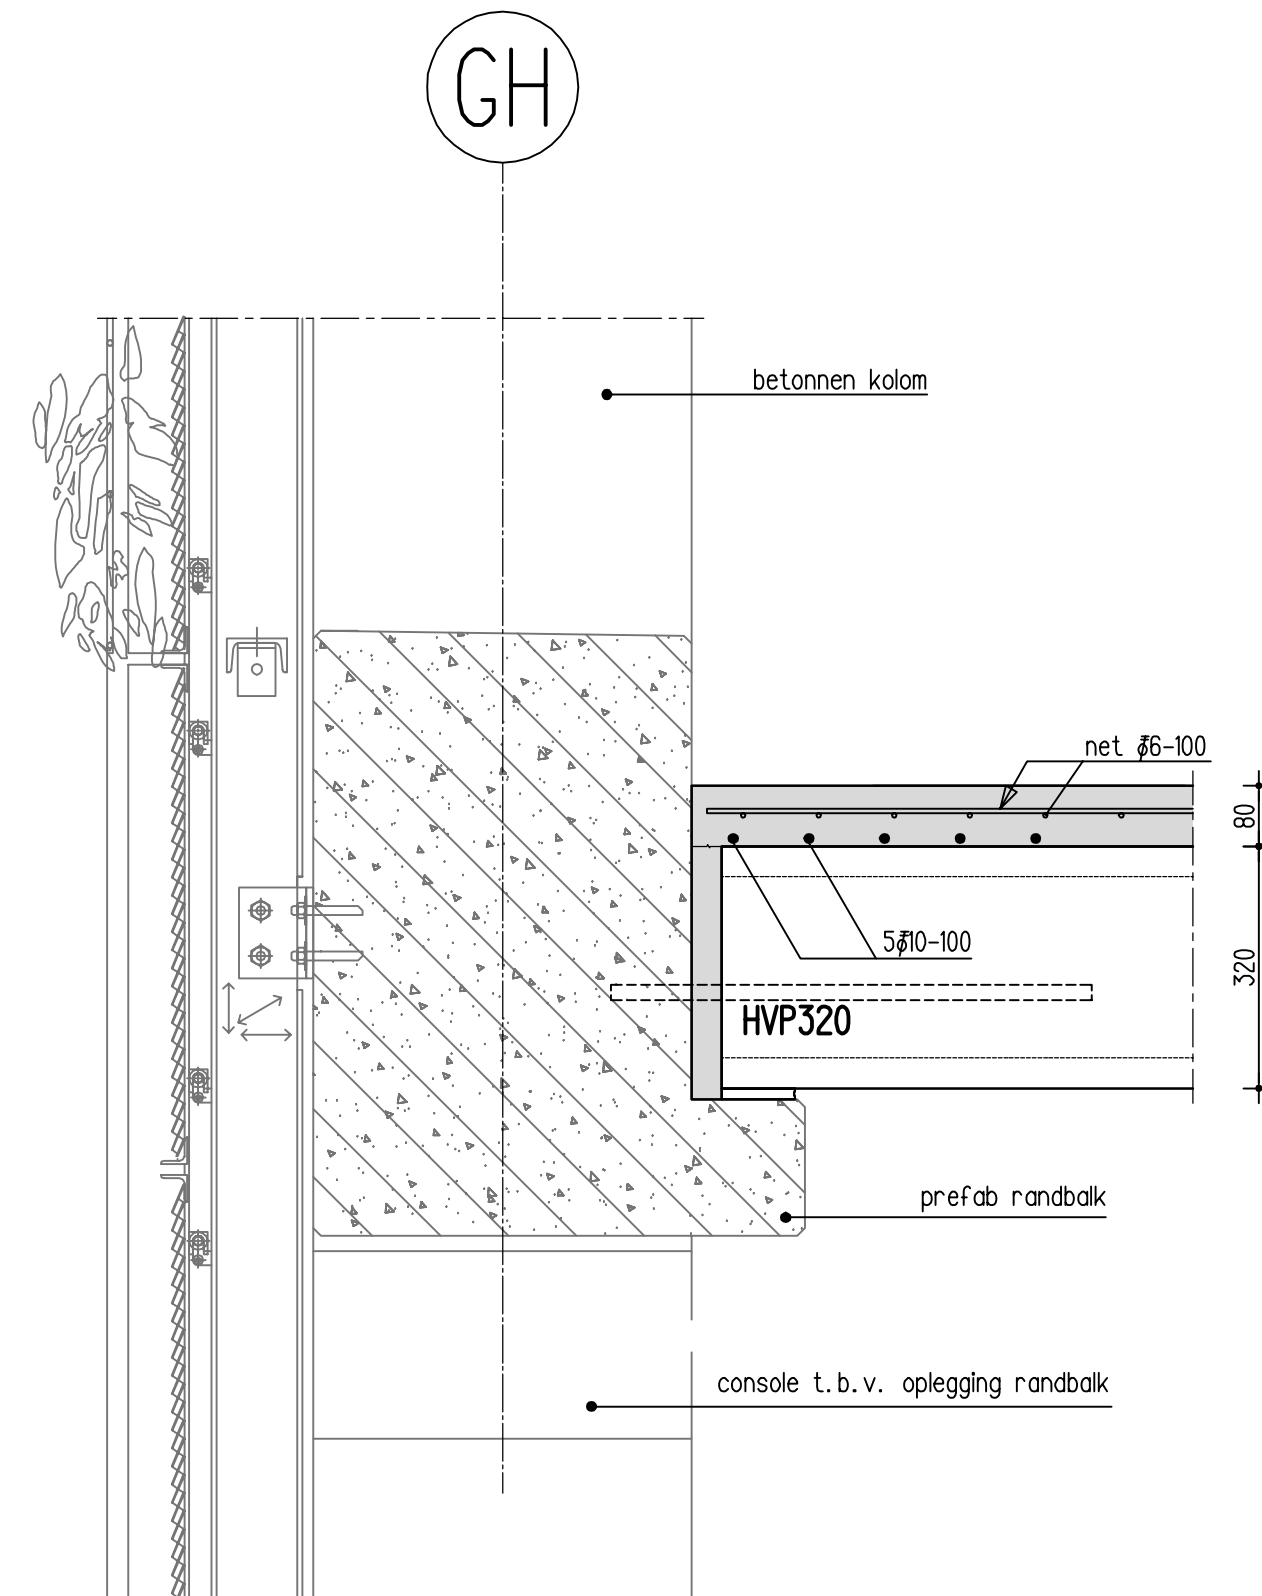

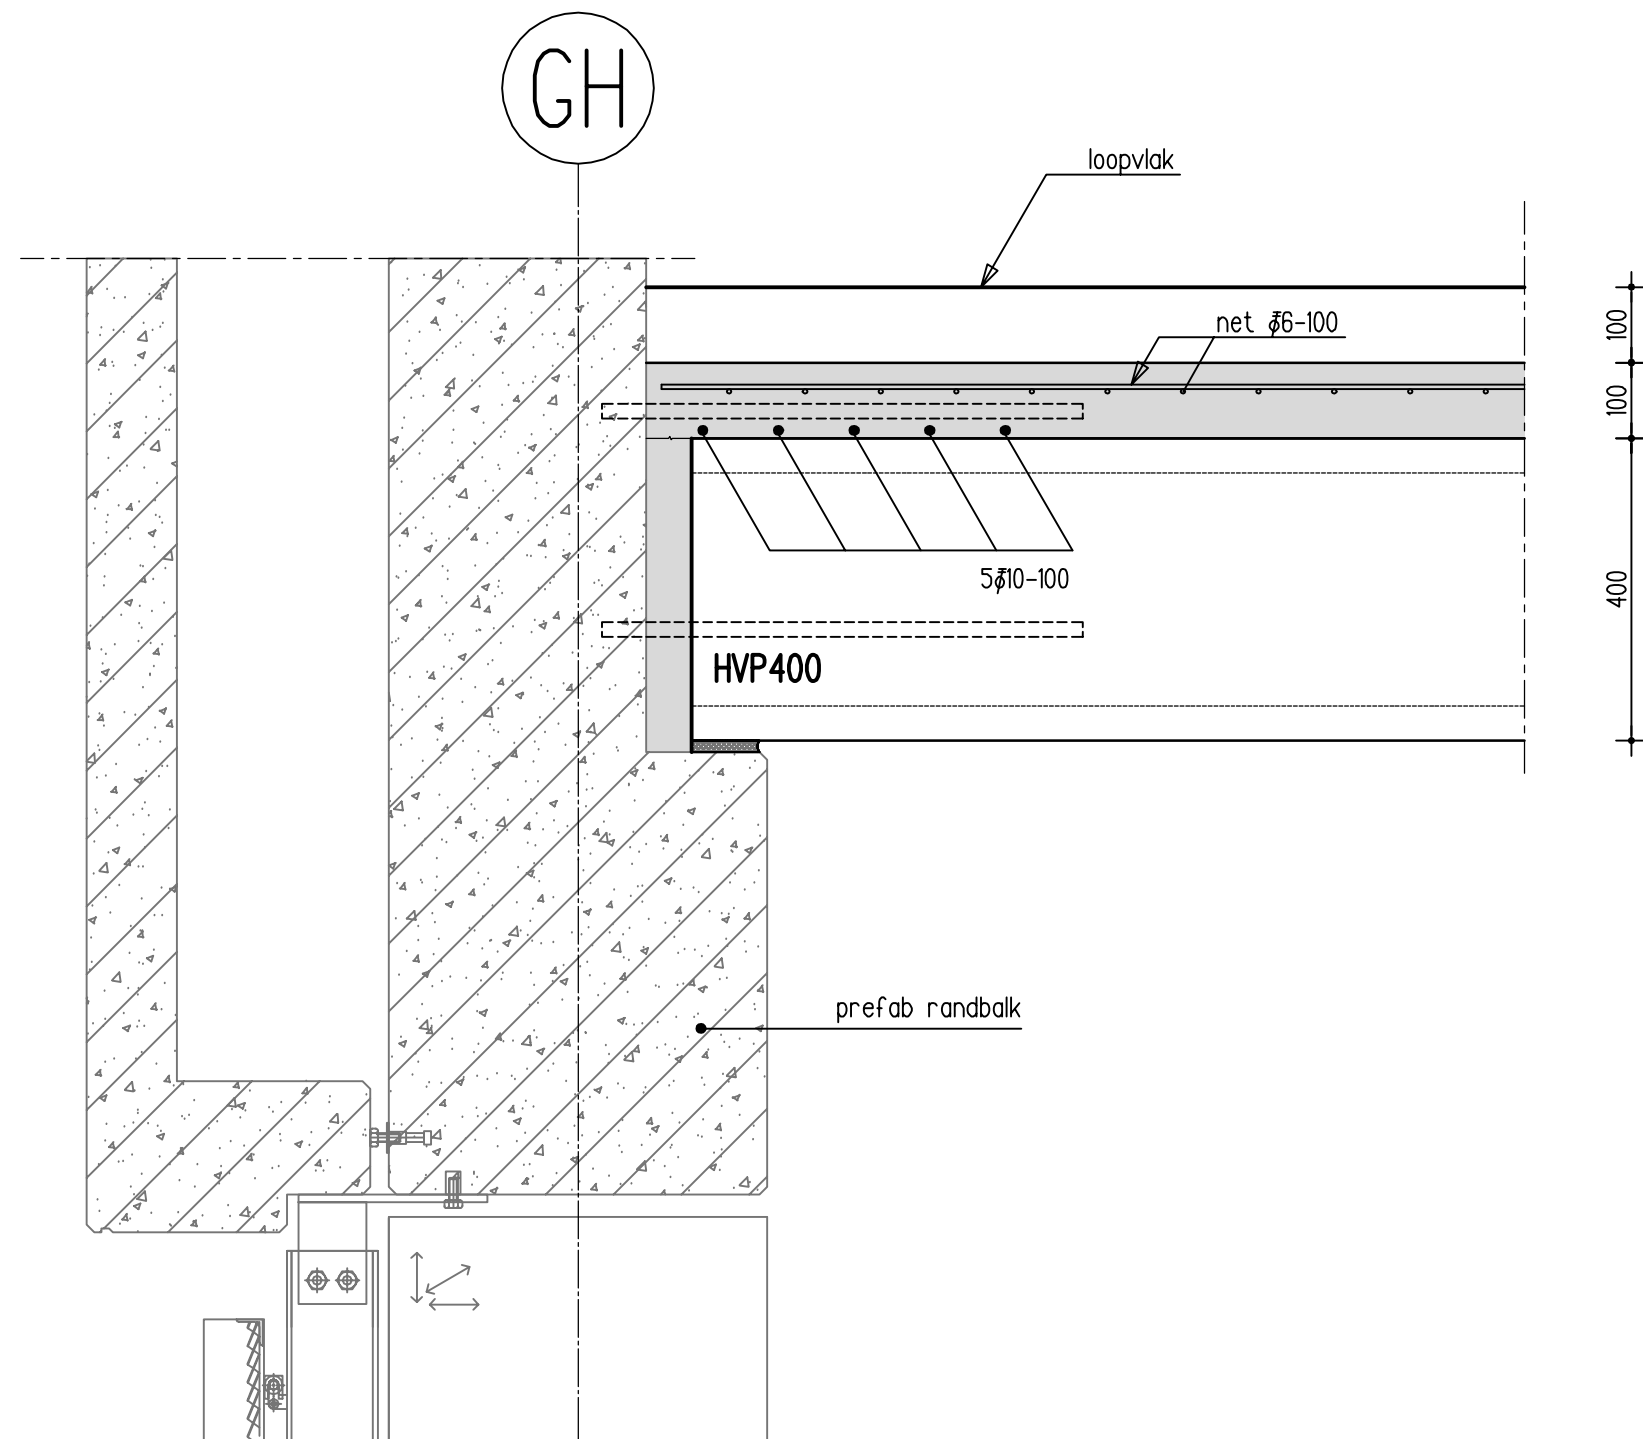

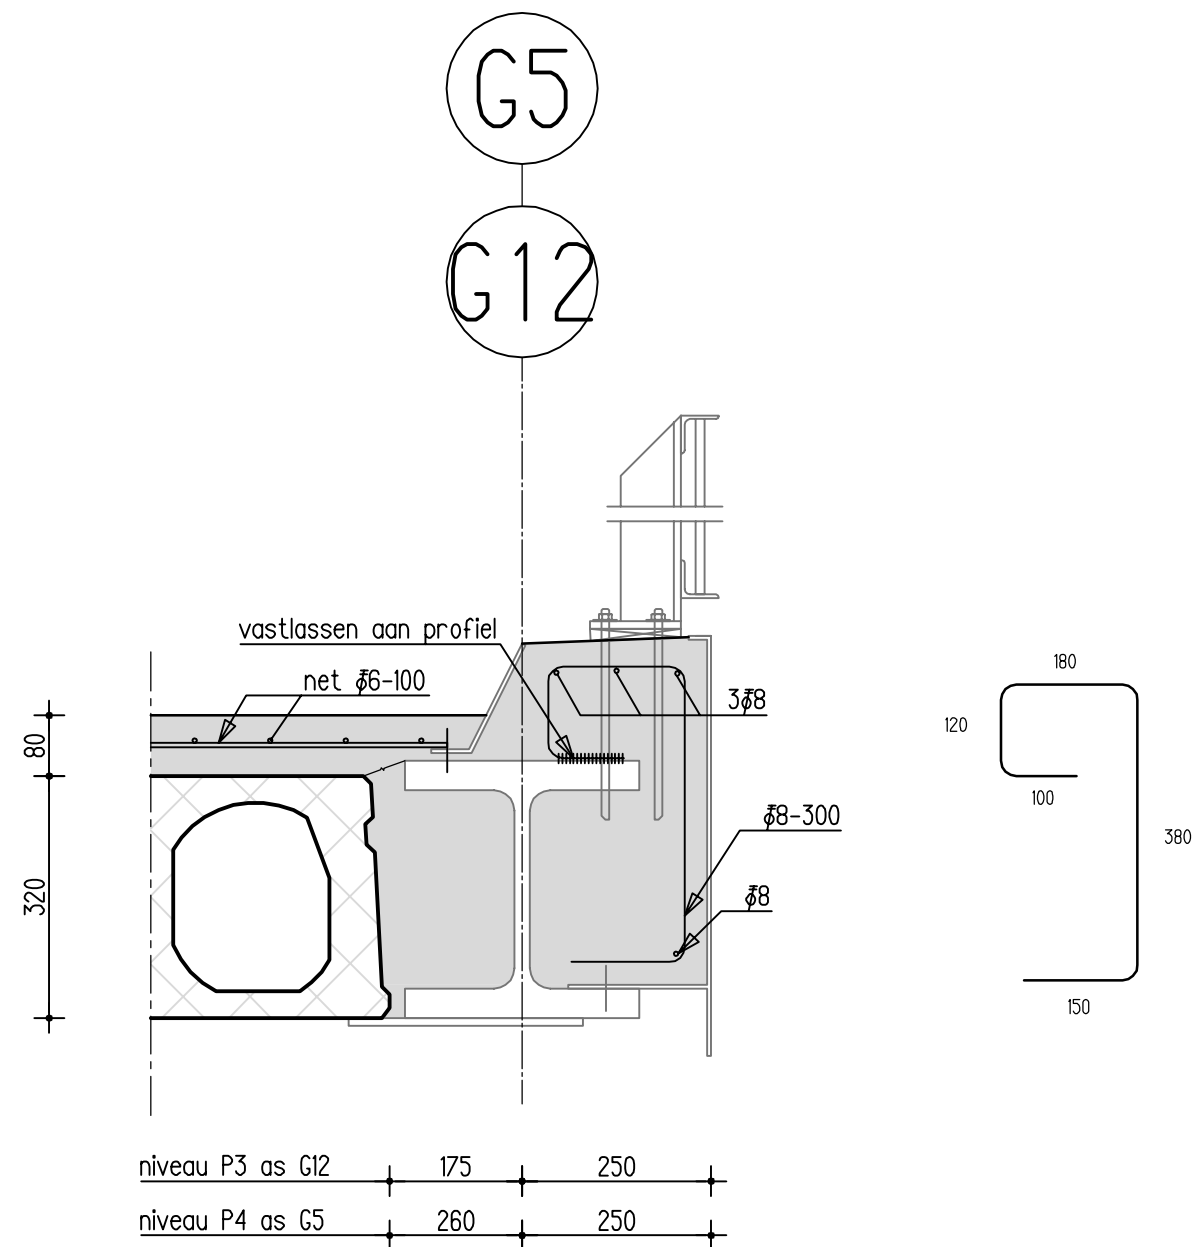




civiele techniek

blad



22

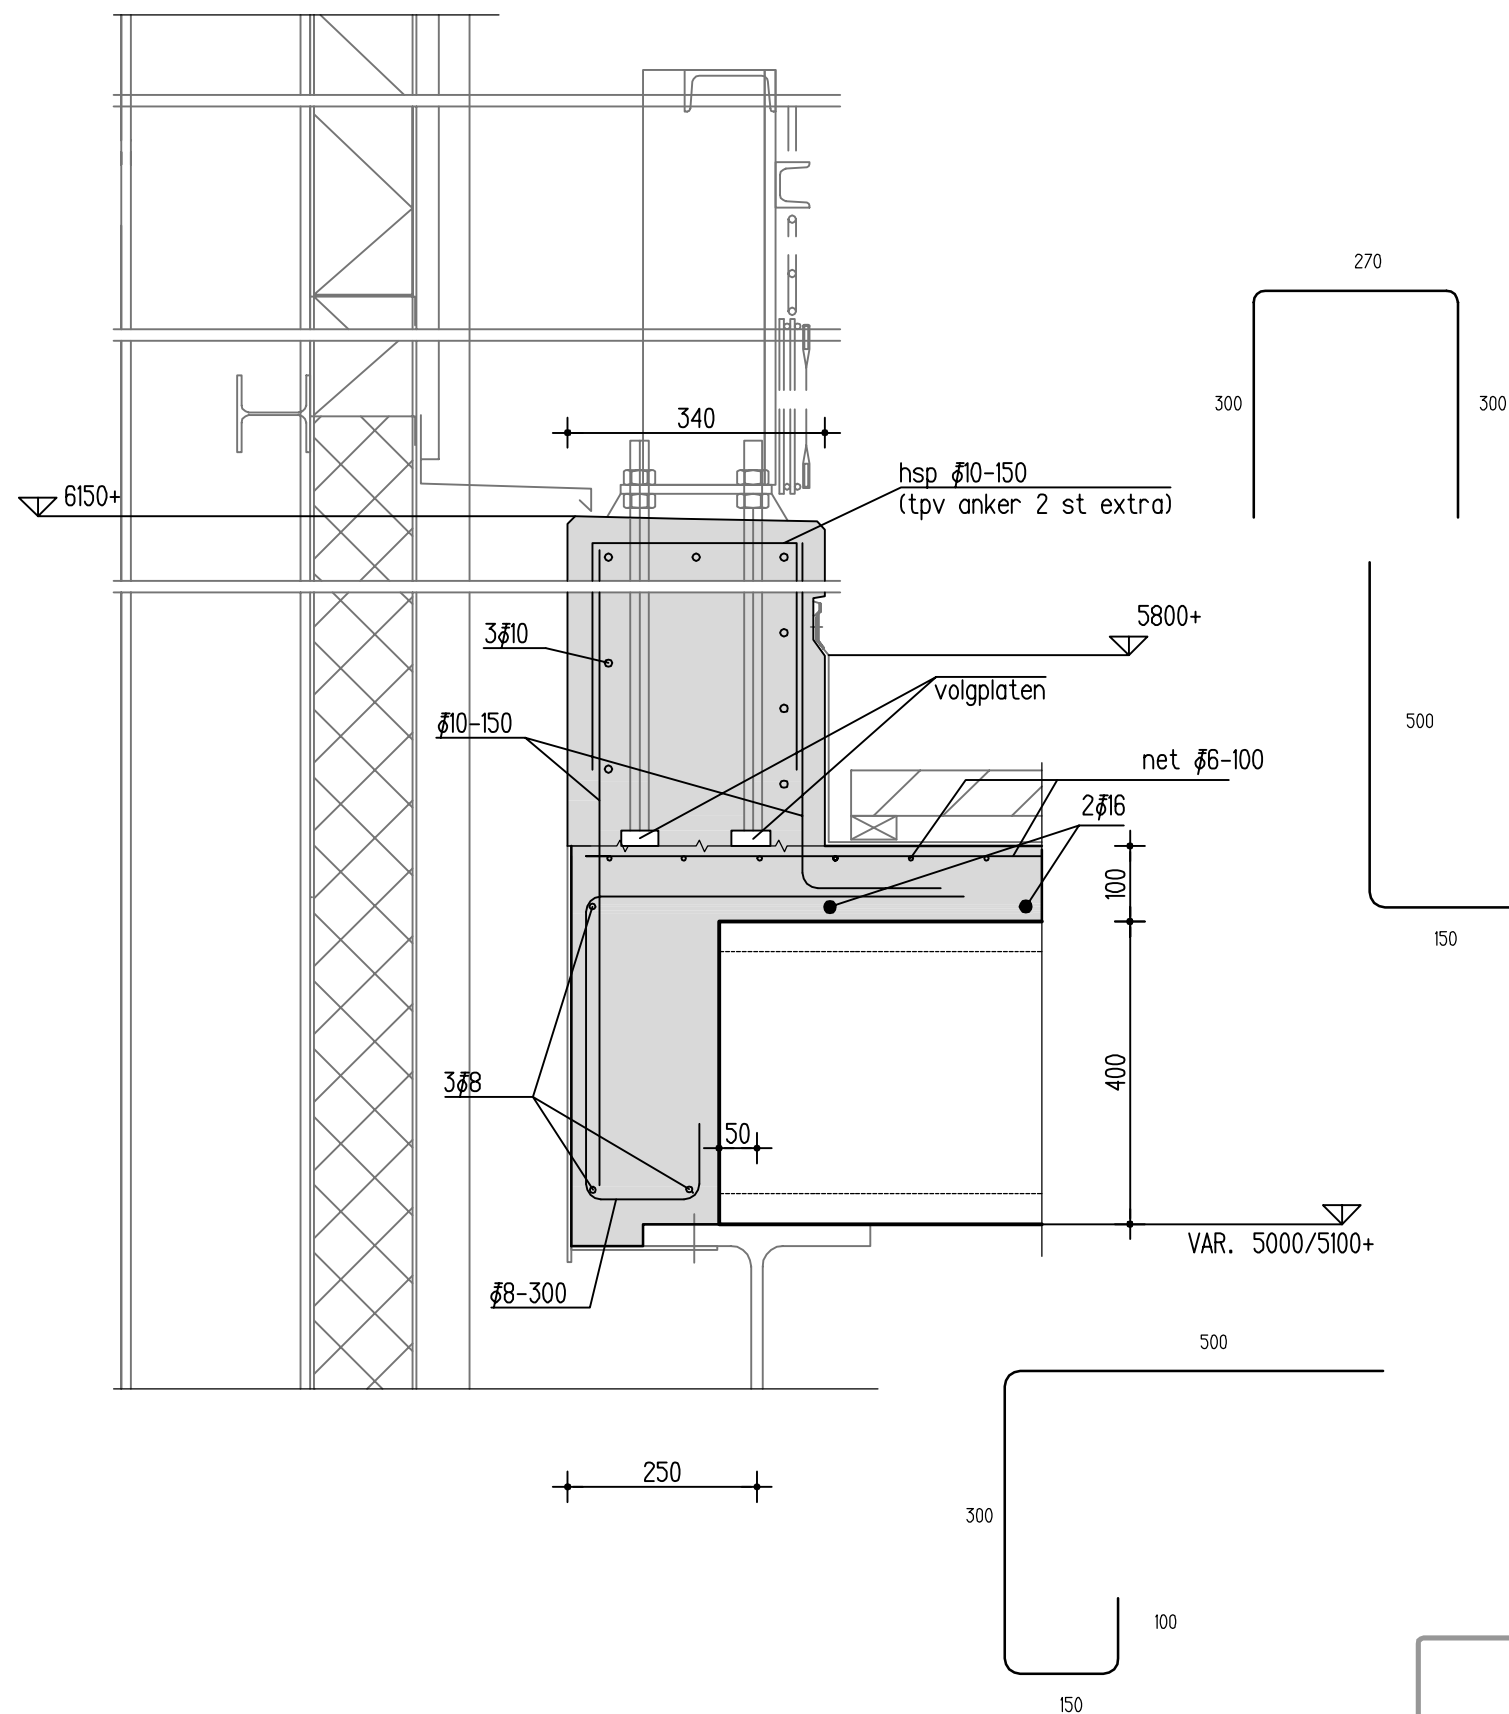

abt

datum

15-01-2013

getekend

dk

schaal 1:10

werkcode 11212

tek.nr.

ct6_4_01

civiele techniek

blad

23