


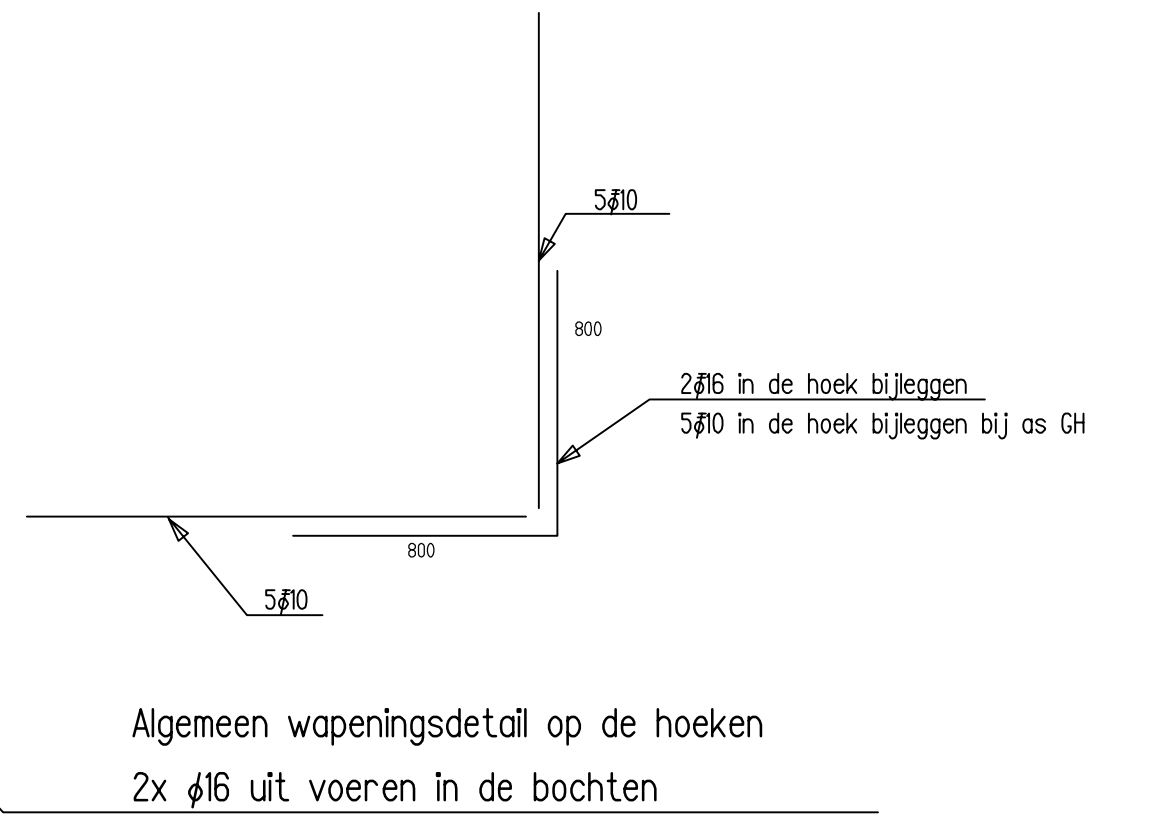

HK = hamerkopsparring  
toepassen hrsp 3ø8-100  
conform detail 14

[illegible]

|                               |  |                                      |         |         |         |            |
|-------------------------------|--|--------------------------------------|---------|---------|---------|------------|
| status                        |  | <b>definitief</b>                    |         |         |         |            |
| aafgifte/wijziging            |  |                                      |         |         |         |            |
| omschrijving wijziging        |  | getek.                               | gecont. | beoord. | wijzig. | datum      |
| omschr. beton in betonstempel |  | BRF                                  |         | VBT     | F       | 28-03-2003 |
| werktekening                  |  | lus                                  |         | VBT     | -       | 31-10-2002 |
| werkcode                      |  | 1022                                 | farmast | A0      | school  | 1:200      |
| onderwerp                     |  | <b>druklaag<br/>vloer VI (+5700)</b> |         |         |         |            |
| werk                          |  | <b>Ikea</b><br>Utrecht               |         |         |         |            |

opdrachtgever

**ASK Romein Bouw bv.**  
Roosendal

architect

**Knevel Architecten**  
Amsterdam

---

---

---

**abt**

Velp  
Architectenruwweg 75b, Velp  
Tel. +31 (0) 36 368 311  
[www.abt.nl](http://www.abt.nl) info@abt.nl

Postbus 62, 6800 AB Arnhem  
Tel. +31 (0) 36 368 310

diverse techniek

ct6\_14\_VI