


LET OP! Op de kruin van het veld nabij as G7 en as G16, afschot in 3000 mm van weerszijde kruinlaten verlopen met 1 mm afschot per 1000 mm.

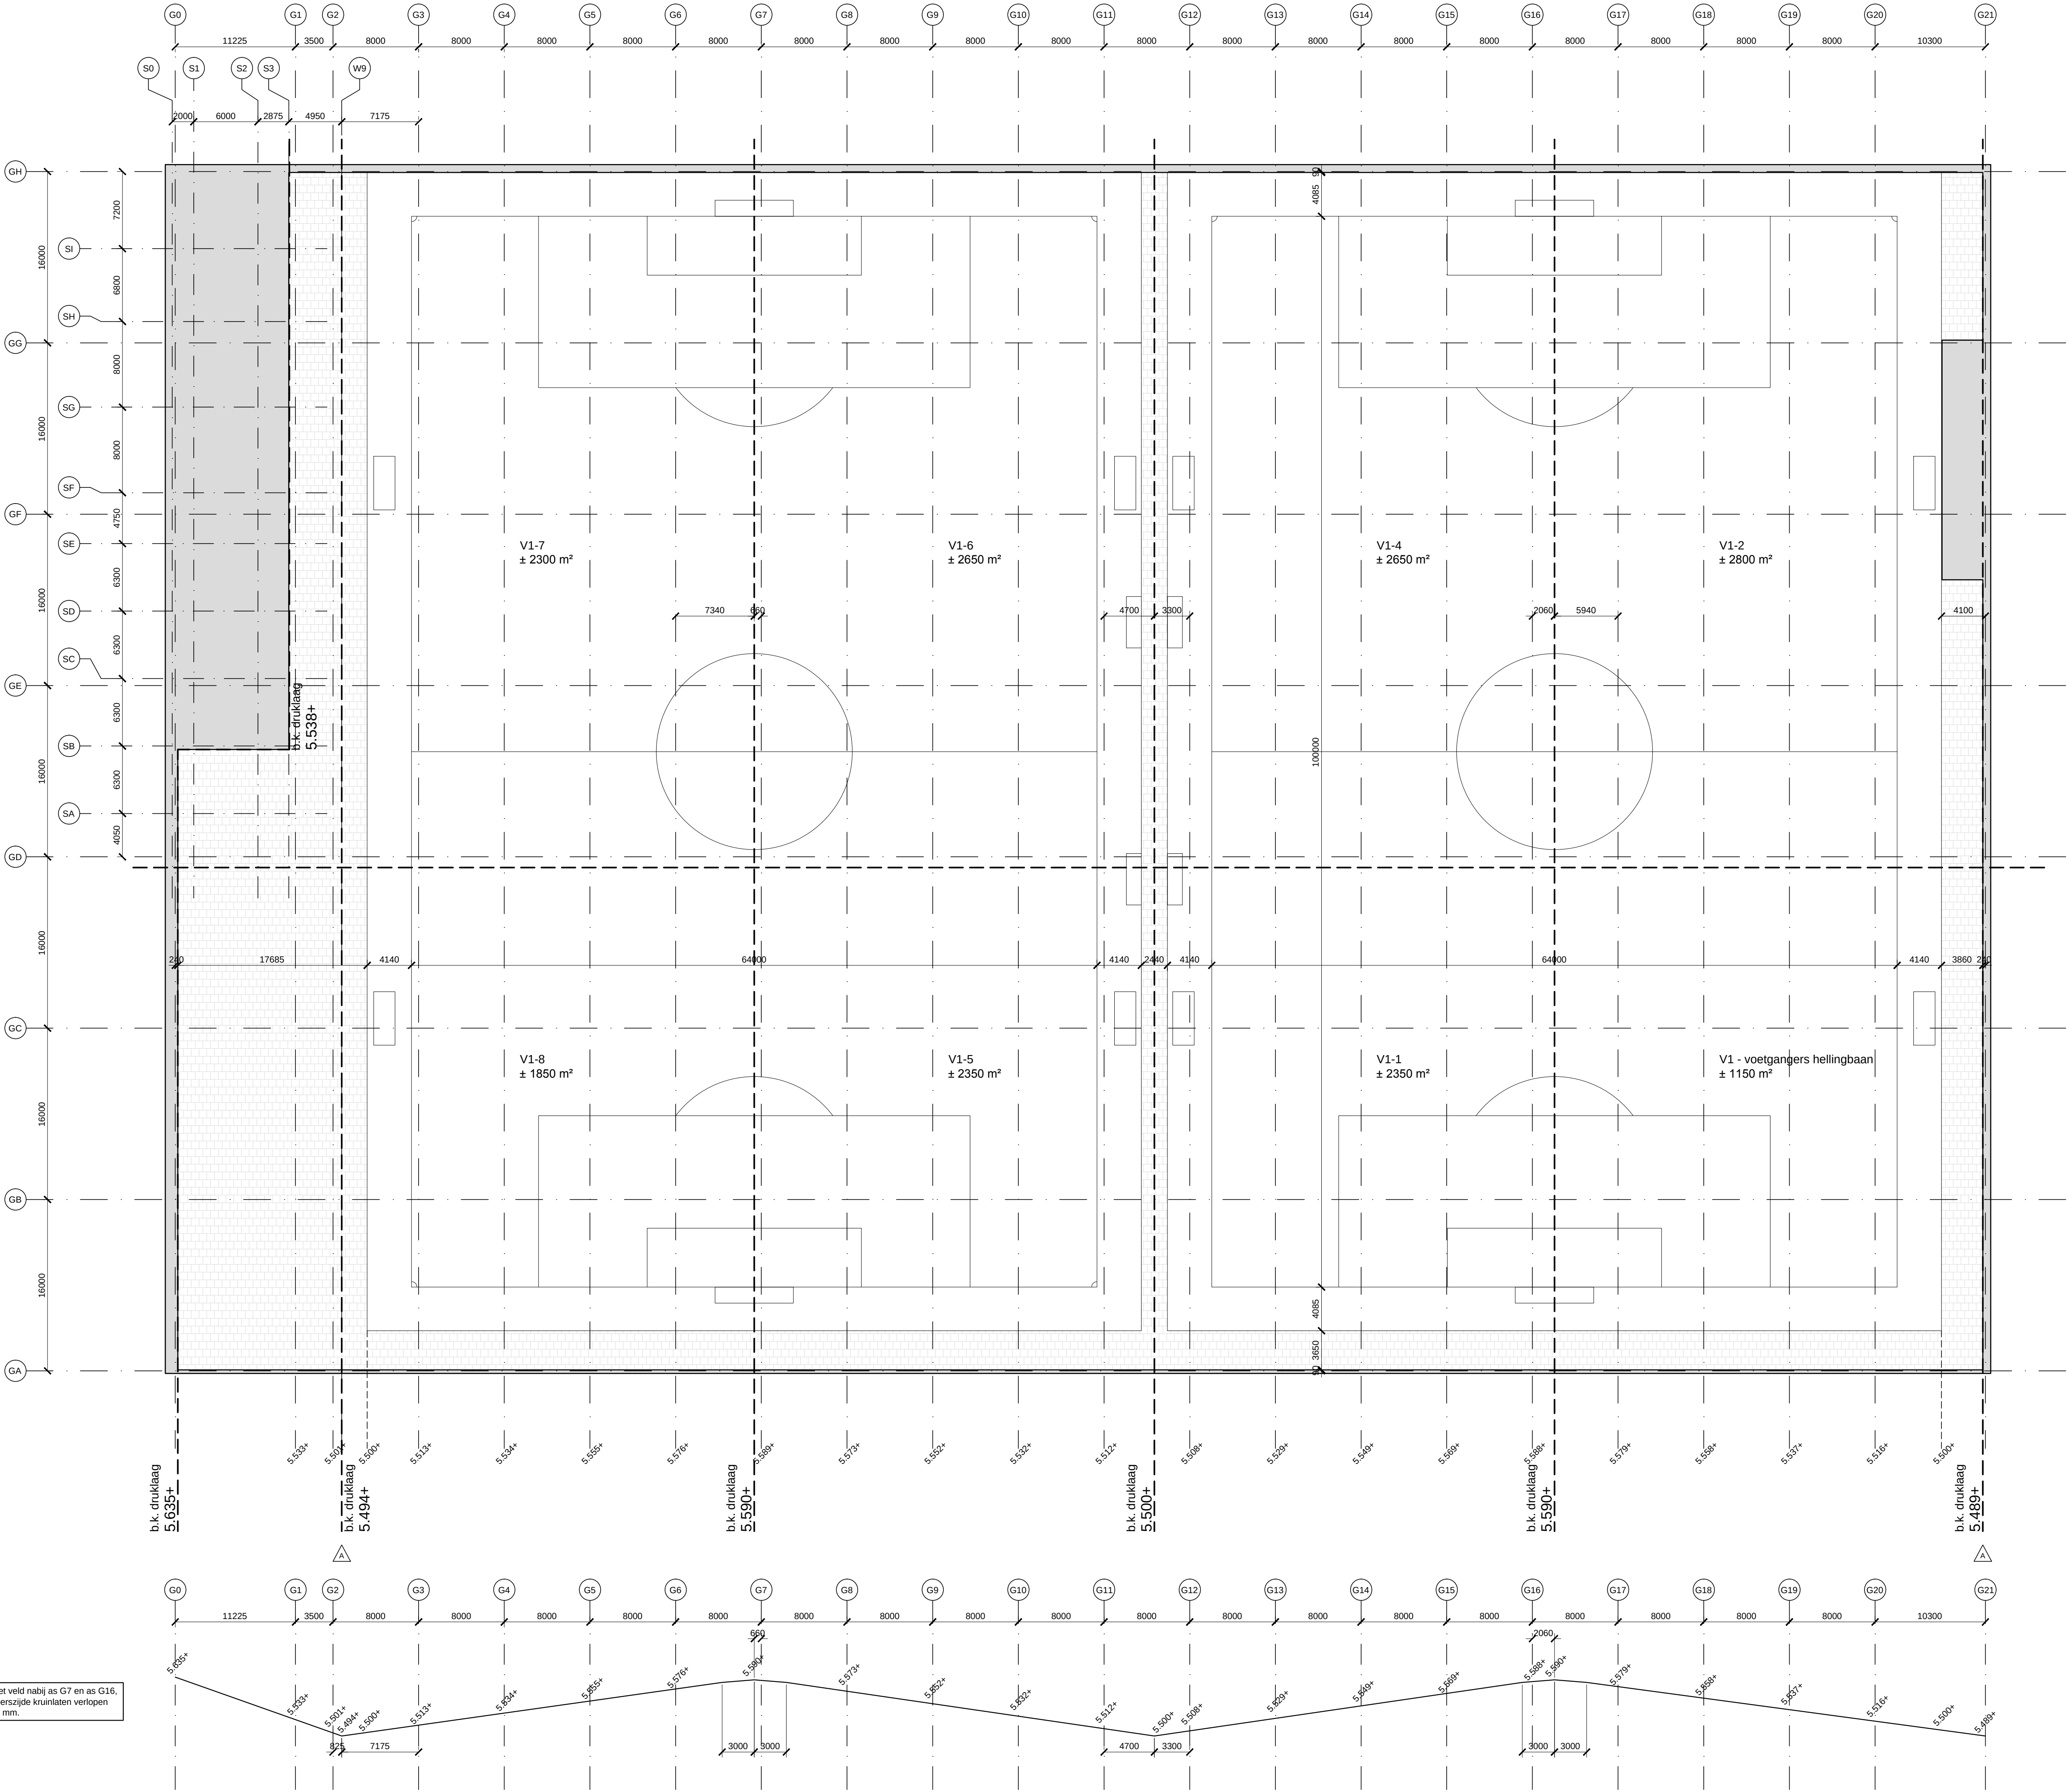

DEFINITIEF

opdrachtgever **ASK ROMEIN** IKEA Beheer B.V.

werk **Nieuwbouw parkeergebouw**

inhoud **Afschot**

form. **J. v.d. Vorst**

tekeningsr. **1:300**

school **T.S.**

gec. **T.S.**

datum **15-02-13**

get. **A110157**

gec. **ASKR-75**

Als basis voor deze tek. heeft gediend: