


Utrecht Ikea

Sportinfrabouw

19-4-2013

Standaard verankering Kunstgras Frank Verbrist
/ randafwerking velden

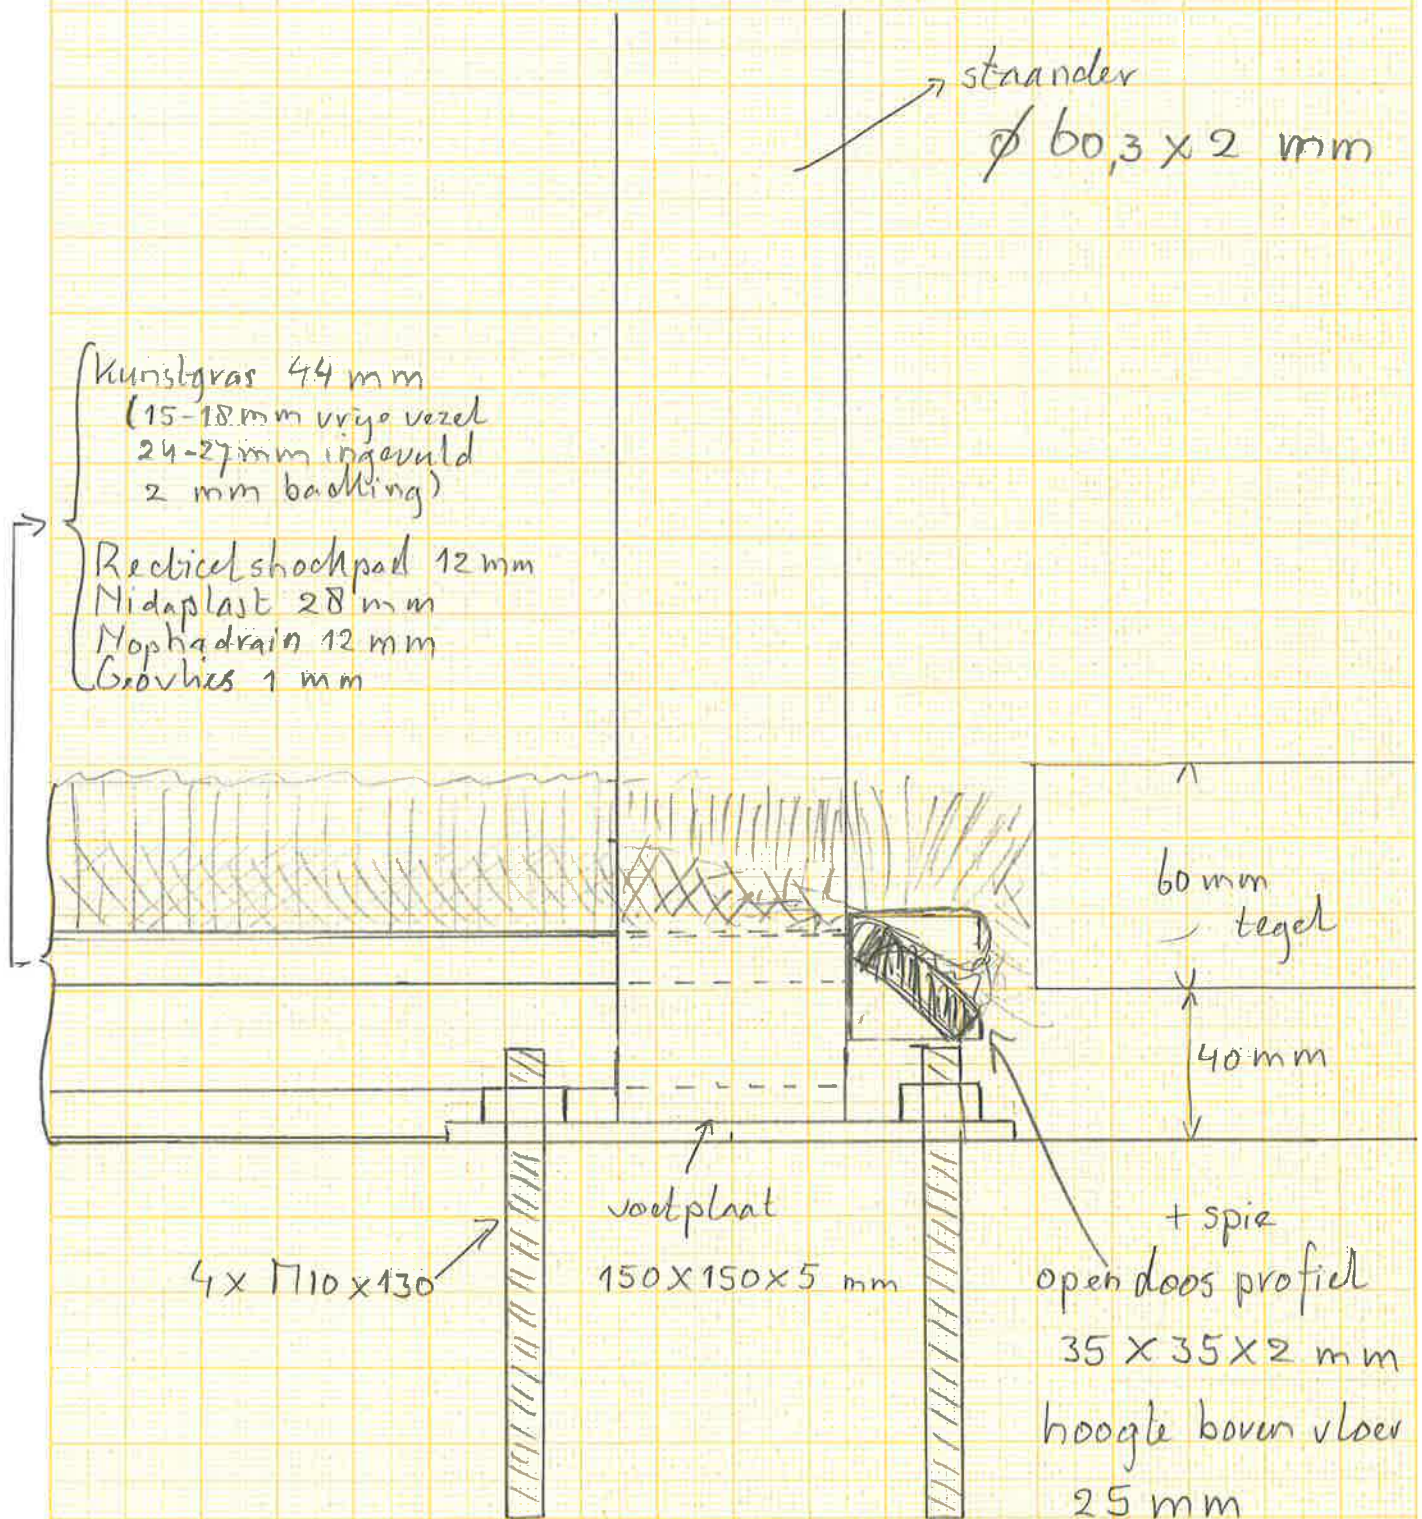

schaal 1:2

Sportinfrabouw NV

Essendonk 19

2910 Essen

tel. 03-633 00 05

fax 03-633 00 06

e-mail: info@sportinfrabouw.be