


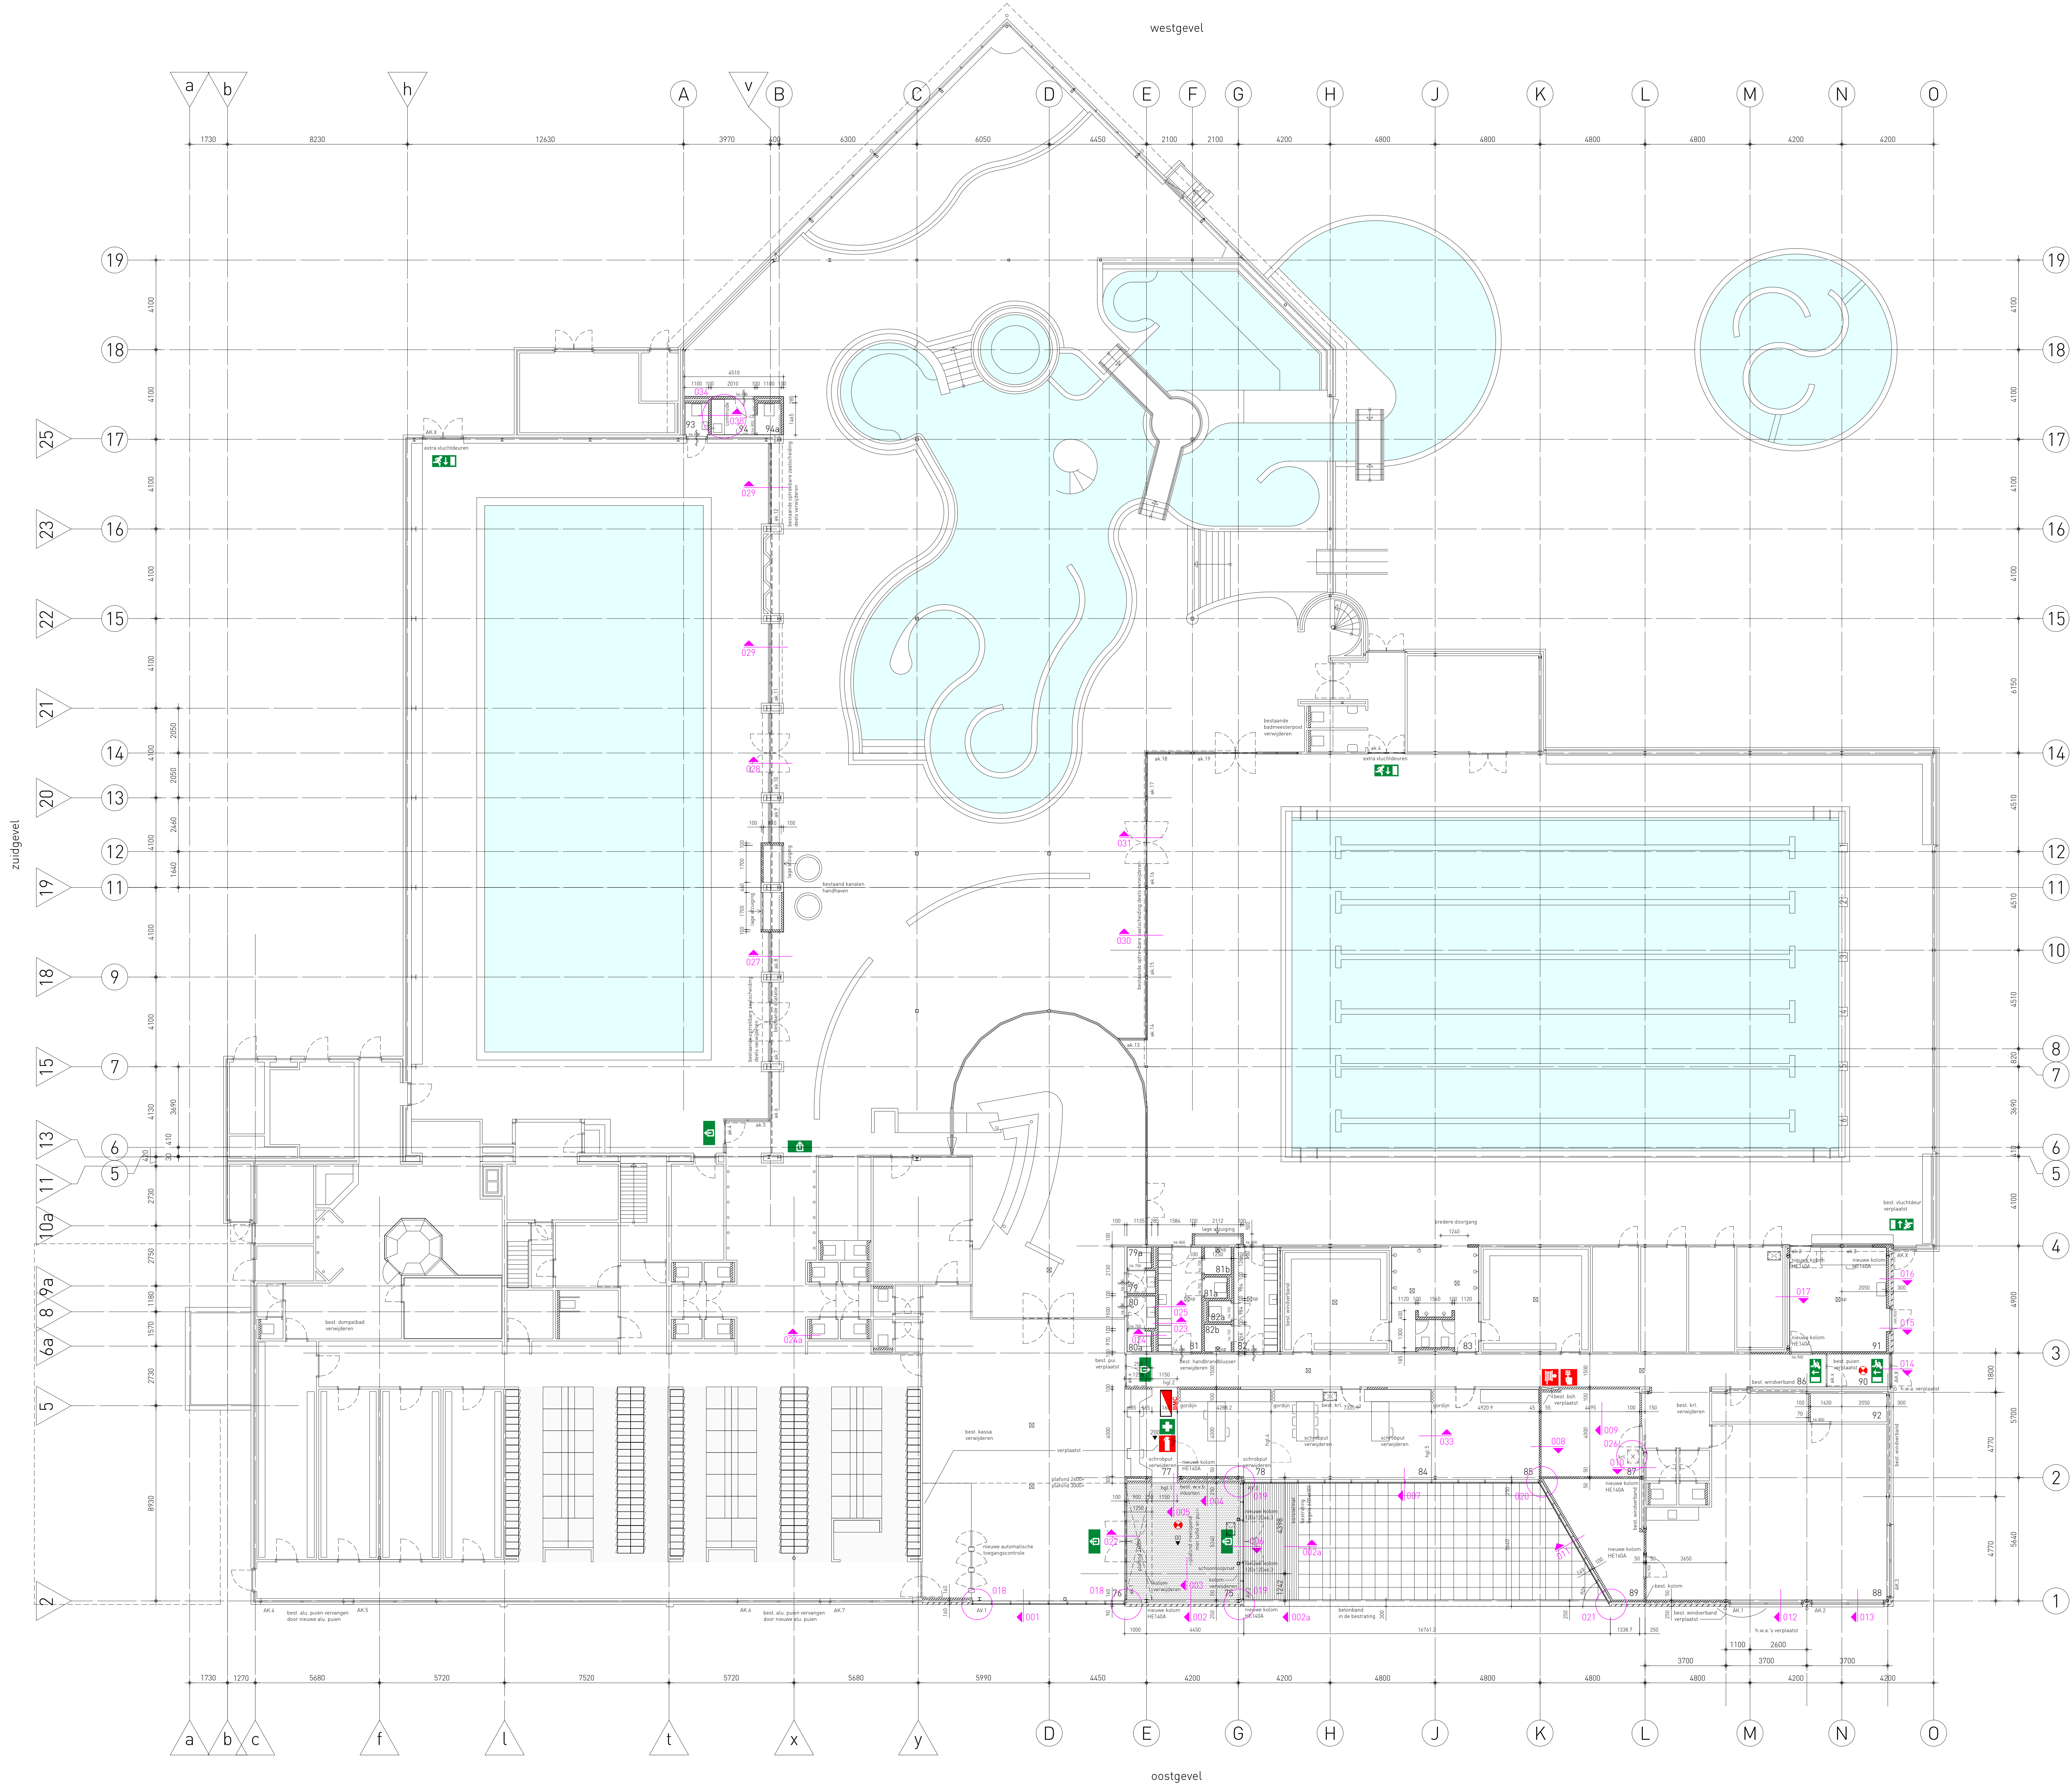

ruimterenvol	m2	gebruiksfunctie	soort ruimte	bez.gr. klasse
75	27.7	gemeenschappelijk	verkeers	-
76	122.3	gemeenschappelijk	verkeers	-
77	6.4	kantoor	verbijfs	B2
78	17.2	backoffice	verbijfs	B3
79	1.3	gemeenschappelijk	sanitair	-
79a	1.0	gemeenschappelijk	sanitair	-
80	1.9	gemeenschappelijk	sanitair	-
80a	1.0	gemeenschappelijk	sanitair	-
81	9.4	sport	verkeers	-
81a	1.0	sport	sanitair	-
81b	1.5	sport	sanitair	-
82	9.4	sport	verkeers	-
82a	1.0	sport	sanitair	-
82b	1.5	sport	sanitair	-
83	18.5	sport	sanitair	B2
84	38.3	kantoor	verbijfs	B3
85	20.3	sport	verkeers	-
86	56.6	gemeenschappelijk	verkeers	-
87	17.9	overig	onbenoemd	-
88	77.0	bijeenkomst	verbijfs	B2
89	16.3	overig	onbenoemd	-
90	4.3	gemeenschappelijk	verkeers	-
91	21.2	sport	verbijfs	B3
92	4.5	overig	onbenoemd	-
93	1.6	sport	sanitair	-
94	3.2	sport	sanitair	-
94a	1.5	sport	sanitair	-

- maatvoering**
- Peilmaten: Peil = 00 = b.b. afgewerkte vloer van ruimte 75 (entreehal) overige peilmaten zijn L.o.v. Peil
 - Maten maten zijn ruwvoormaten, tenzij anders aangegeven.
 - Voor constructieve elementen, zie de tekeningen van: Bartels Ingenieursbureau B.V. te Utrecht

koppert+koenis
architecten

Swarmmerdweg 11
3401 MP IJsoord

T +31(0)30 688044
F +31(0)30 688074

E contact@koppert-koenis.nl
W www.koppert-koenis.nl

Plan

Onderdeel

Ontwerp

Gekend

Schaal

Datum

Gewijzigd

optimalisering zwembad De Lansingh te Krimpen a/d IJssel

plattegrond beganegrand - nieuw

erik slangen

architect

dick valkenburg

1:100

02.09.2011