




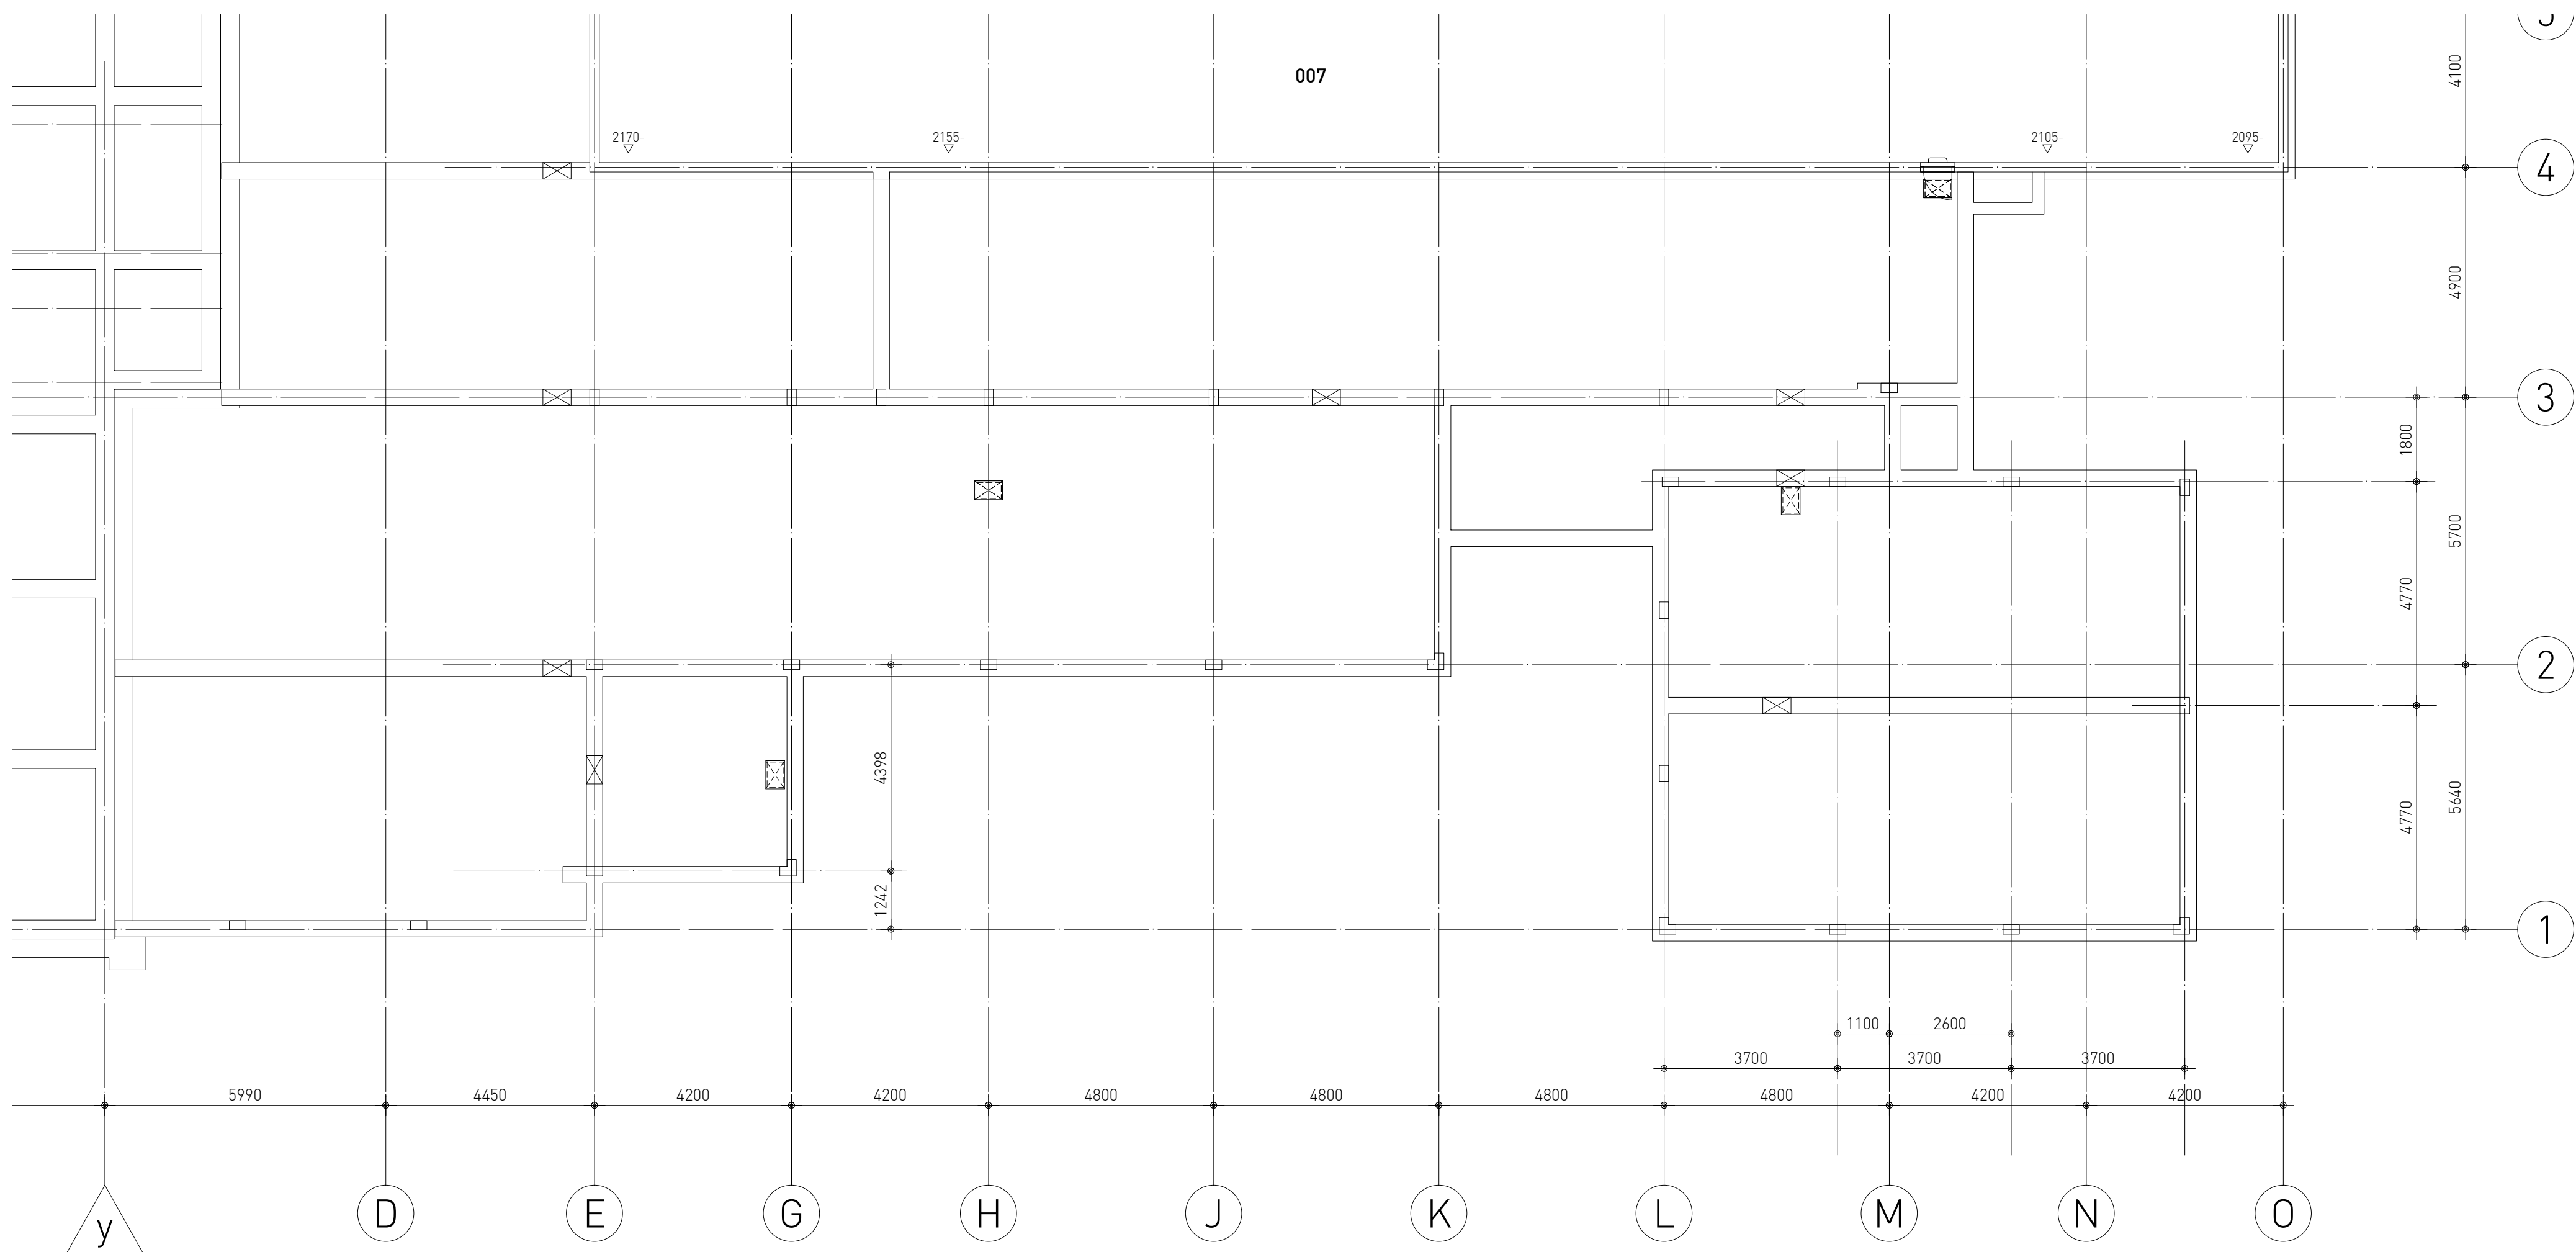


bestaand

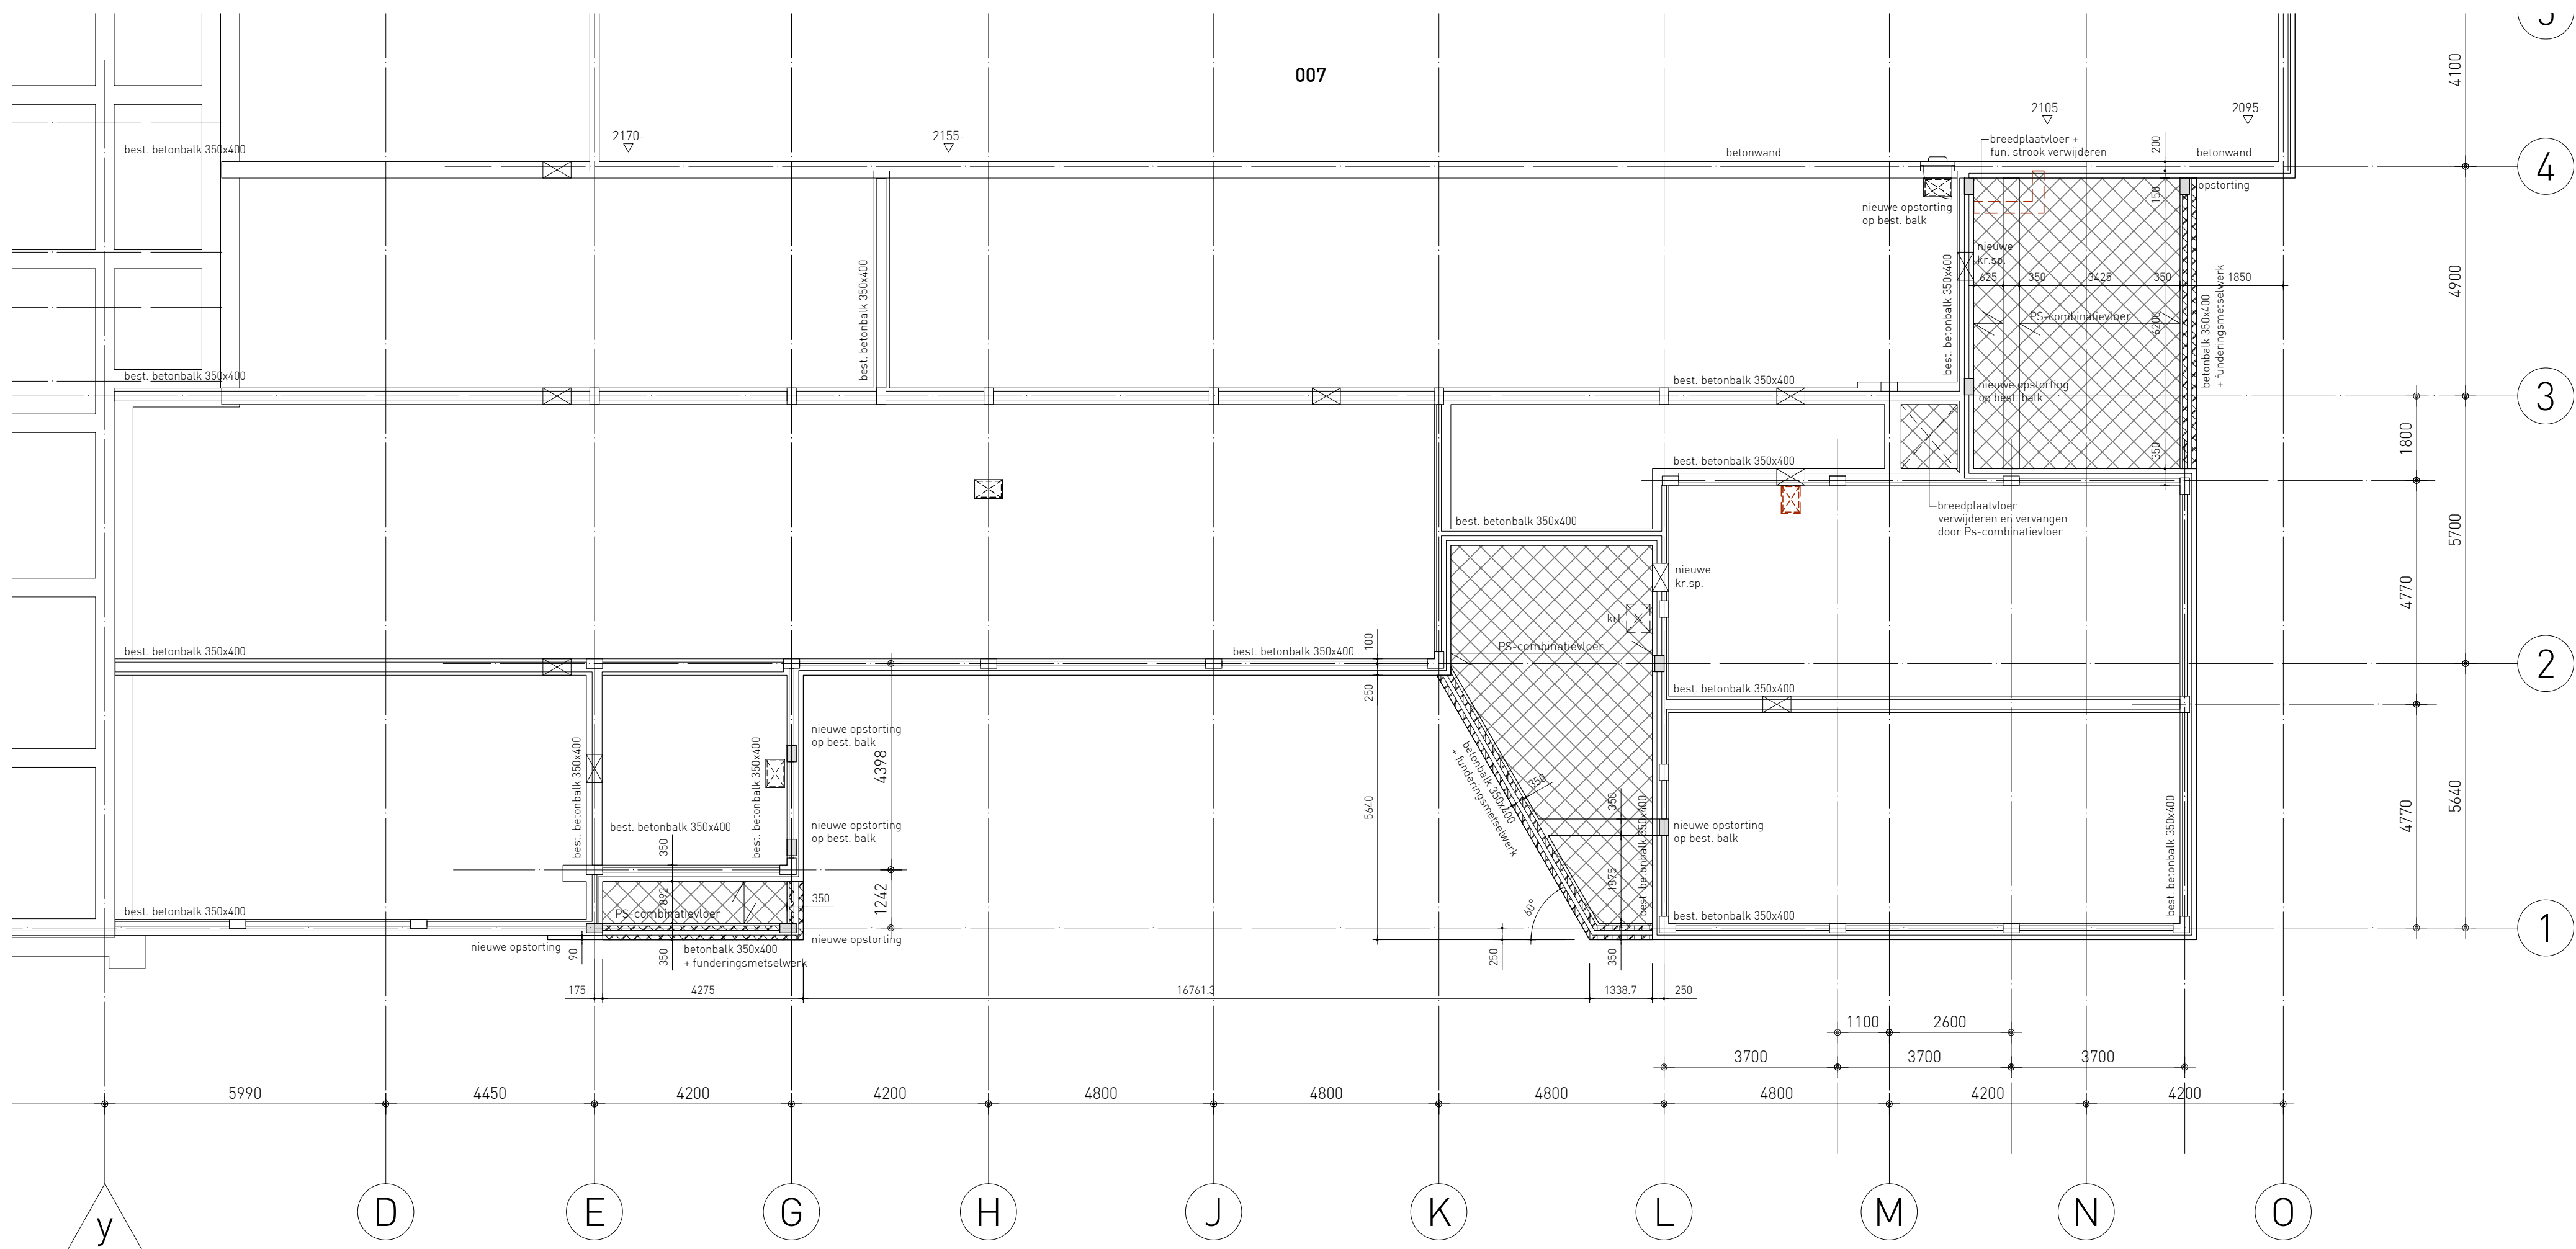

nieuw

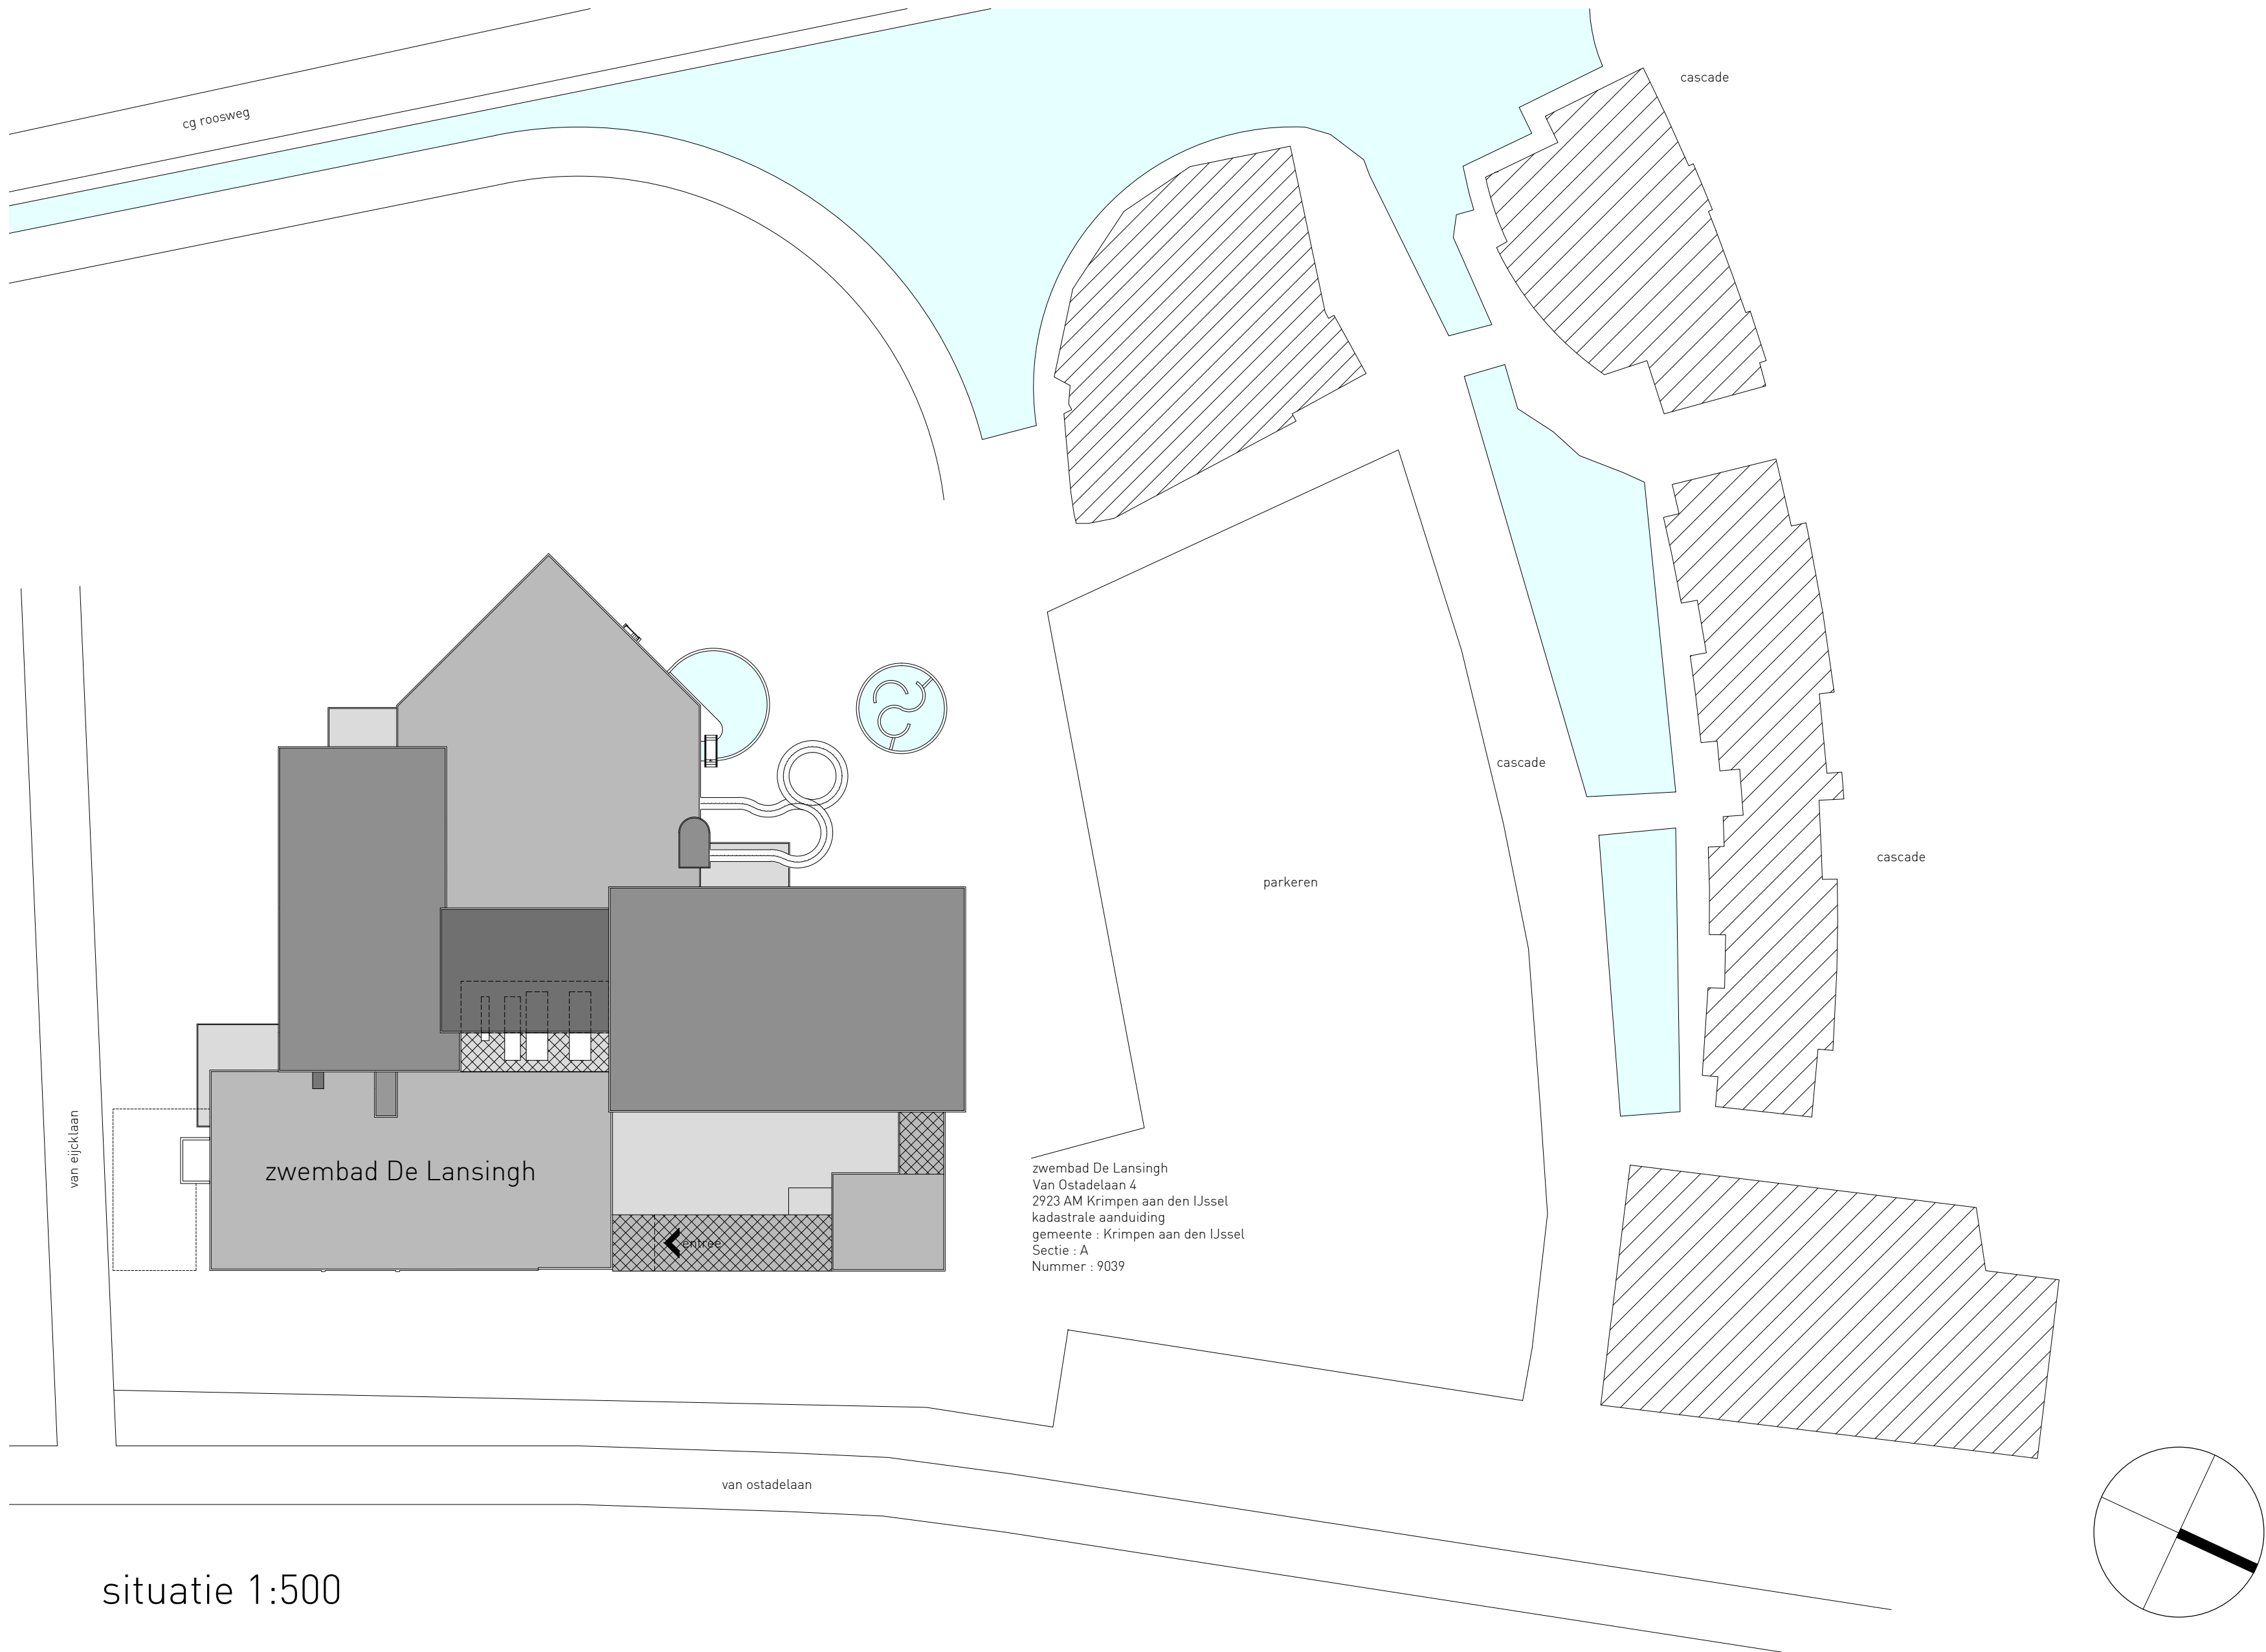

situatie 1:500

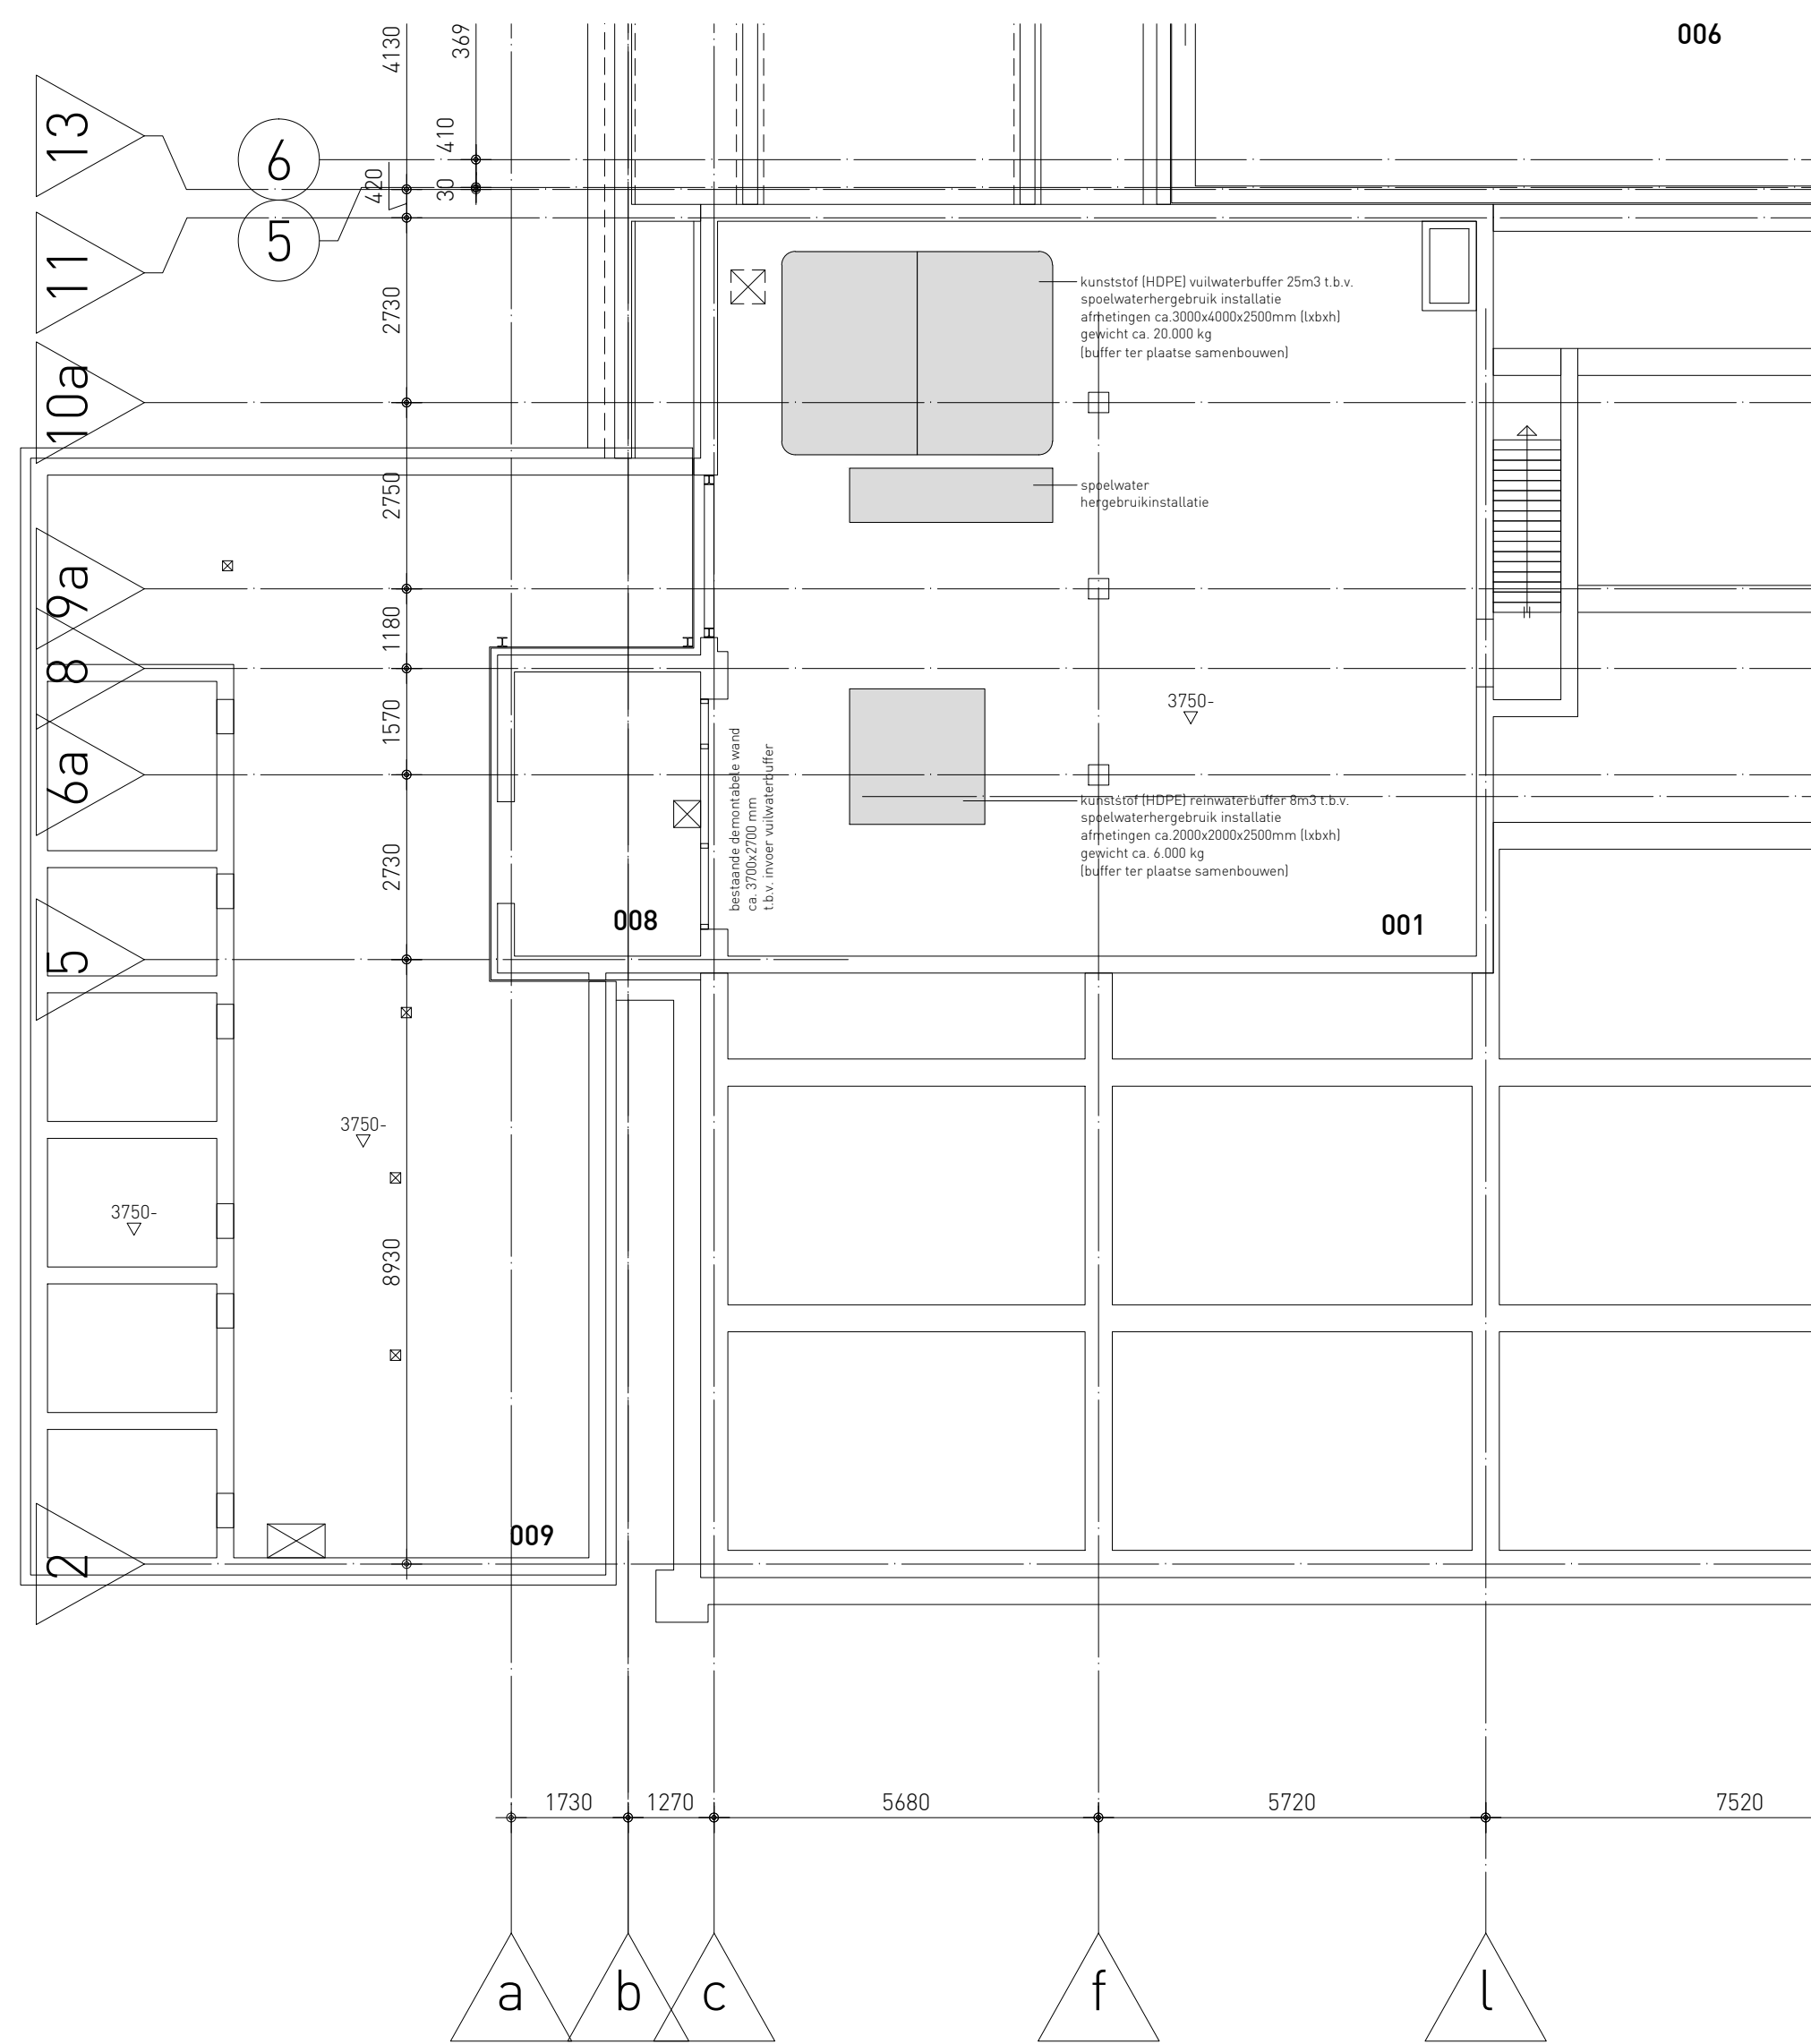

plaats nieuwe vuilwaterbuffer en hergebruikinstallatie spoelwater in bestaande filterkelder (ter informatie voor aannemer)

koppert+koenig
architecten

Plan: optimalisering zwembad De Lansingh te Krimpen a/d IJssel
Onderdeel: plattegrond kelder - bestaand / nieuw en situatie
Ontwerp: erik slangen
architect: dick valkenburg
Getekend: 1:100/500
Schaal: 02.09.2011
Datum: Gewijzigd

Swartmerdweg 11
3411 MP IJsoord
T +31(0)30 688044
F +31(0)30 688074
E contact@koppert-koenig.nl
W www.koppert-koenig.nl