

Tekeningenset: Werktuigbouwkundige tekeningen renovatie Kunstmin - grote zaal








Schouwburg Kunstmin

Sint Jorisweg 76, Dordrecht



Inhoud

Blad 00:	Voorblad
Blad 01:	Renvooi
Blad 02:	Principeschema opwekking
Blad 03:	Principeschema warmteafgifte
Blad 04:	Principeschema koudeafgifte
Blad 05:	Principeschema lucht GZ; Bestaand
Blad 06:	Principeschema lucht GZ; Sloop
Blad 07:	Principeschema lucht GZ; Nieuw
Blad 08:	Principeschema lucht KZ; Bestaand
Blad 09:	Principeschema lucht KZ; Sloop
Blad 10:	Principeschema lucht KZ; Nieuw
Blad 11:	Technische ruimte 1; Bestaand
Blad 12:	Technische ruimte 1; Sloop
Blad 13:	Technische ruimte 1; Nieuw
Blad 14:	Luchtbehandeling 1e verdieping; Nieuw
Blad 15:	Luchtbehandeling Begane grond; Nieuw
Blad 16:	Luchtbehandeling Kelder; Nieuw
Blad 17:	Technische ruimte K.21; Nieuw
Blad 18:	Achterbouw; Luchtbehandeling en glycol; Nieuw
Blad 19:	Luchtbehandeling kleine zaal; Bestaand
Blad 20:	Luchtbehandeling kleine zaal; Sloop
Blad 21:	Luchtbehandeling kleine zaal; Nieuw




5.0					
4.0					
3.0	11-09-2026	Definitief ontwerp - wijziging buffervat	BSC	JVO	
2.0	10-07-2026	Definitief ontwerp	BSC	JVO	
1.0	12-06-2026	Definitief ontwerp	BSC	JVO	
Versie	Datum	Omschrijving	Get.	Gezien	
Opdrachtgever: Gemeente Dordrecht					
Project: Renovatie schouwburg Kunstmin					
Onderwerp: Werktuigbouwkundige tekeningenset Voorblad					
 DVTadvies B.V. Savannahweg 25b 3542AW Utrecht www.dvtadvies.nl info@dvtadvies.nl +31 (0)30 22 38 690			Schaal: n.v.t.	Status: Definitief	
			Dossiernummer: AD251122	Formaat: A2	Bladnummer: 00
			Tekeningnummer: AD251122-TW-001		

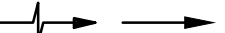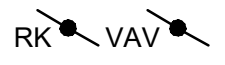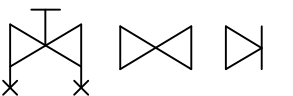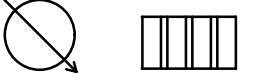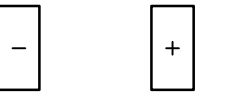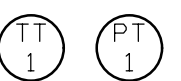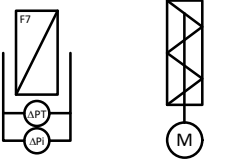RENV001			
      	Afzuig-/overstroompijl / toevoerpijl (lucht)	SYMBOL	OMSCHRIJVING
	CO2- / Luchtvochtigheidstransmitter		Lucht toevoerkanaal
	Regelklep, VAV-klep		Lucht retourkanaal
	Circulatiepomp / Circulatiepomp frequentieregeld / Motor gestuurde driewegklep		Aanvoer CV middentemperatuur
			Retour CV middentemperatuur
			Aanvoer GW
			Retour GW
	Inregelafsluiter / afsluiter / Terugslagklep		Aanvoer Glycol
			Retour Glycol
	Temperatuur- en pressure transmitter		
Toerengeregelde ventilator / geluiddemper	Koelbatterij / verwarmingsbatterij		Filter / kleppenregister



5.0					
4.0					
3.0	11-09-2026	Definitief ontwerp - wijziging buffervat		BSC	JVO
2.0	10-07-2026	Definitief ontwerp		BSC	JVO
1.0	12-06-2026	Definitief ontwerp		BSC	JVO
Versie	Datum	Omschrijving		Get.	Gezien
Opdrachtgever: Gemeente Dordrecht					
Project: Renovatie schouwburg Kunstmin					
Onderwerp: Werktuigbouwkundige tekeningenset Renvooi					
 DVTadvies B.V. Savannahweg 25b 3542AW Utrecht www.dvtadvies.nl info@dvtadvies.nl +31 (0)30 22 38 690			Schaal: n.v.t.	Status: Definitief	
			Dossiernummer: AD251122	Formaat: A2	Bladnummer: 01
			Tekeningnummer: AD251122-TW-001		

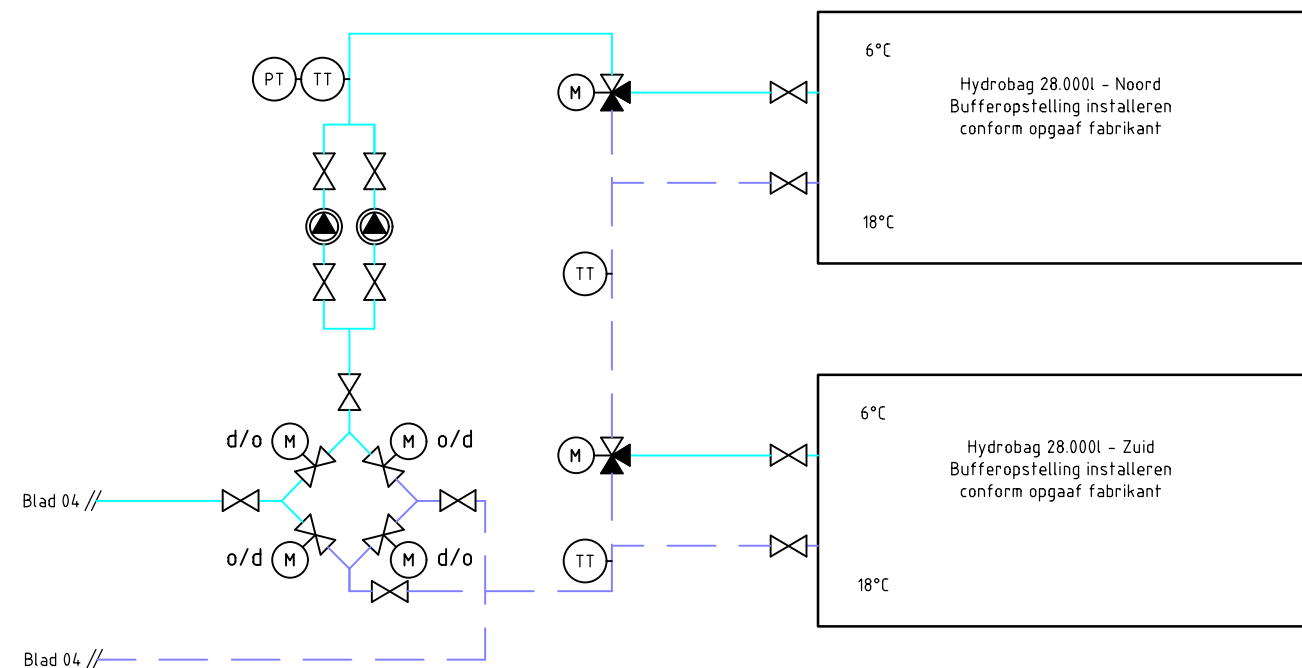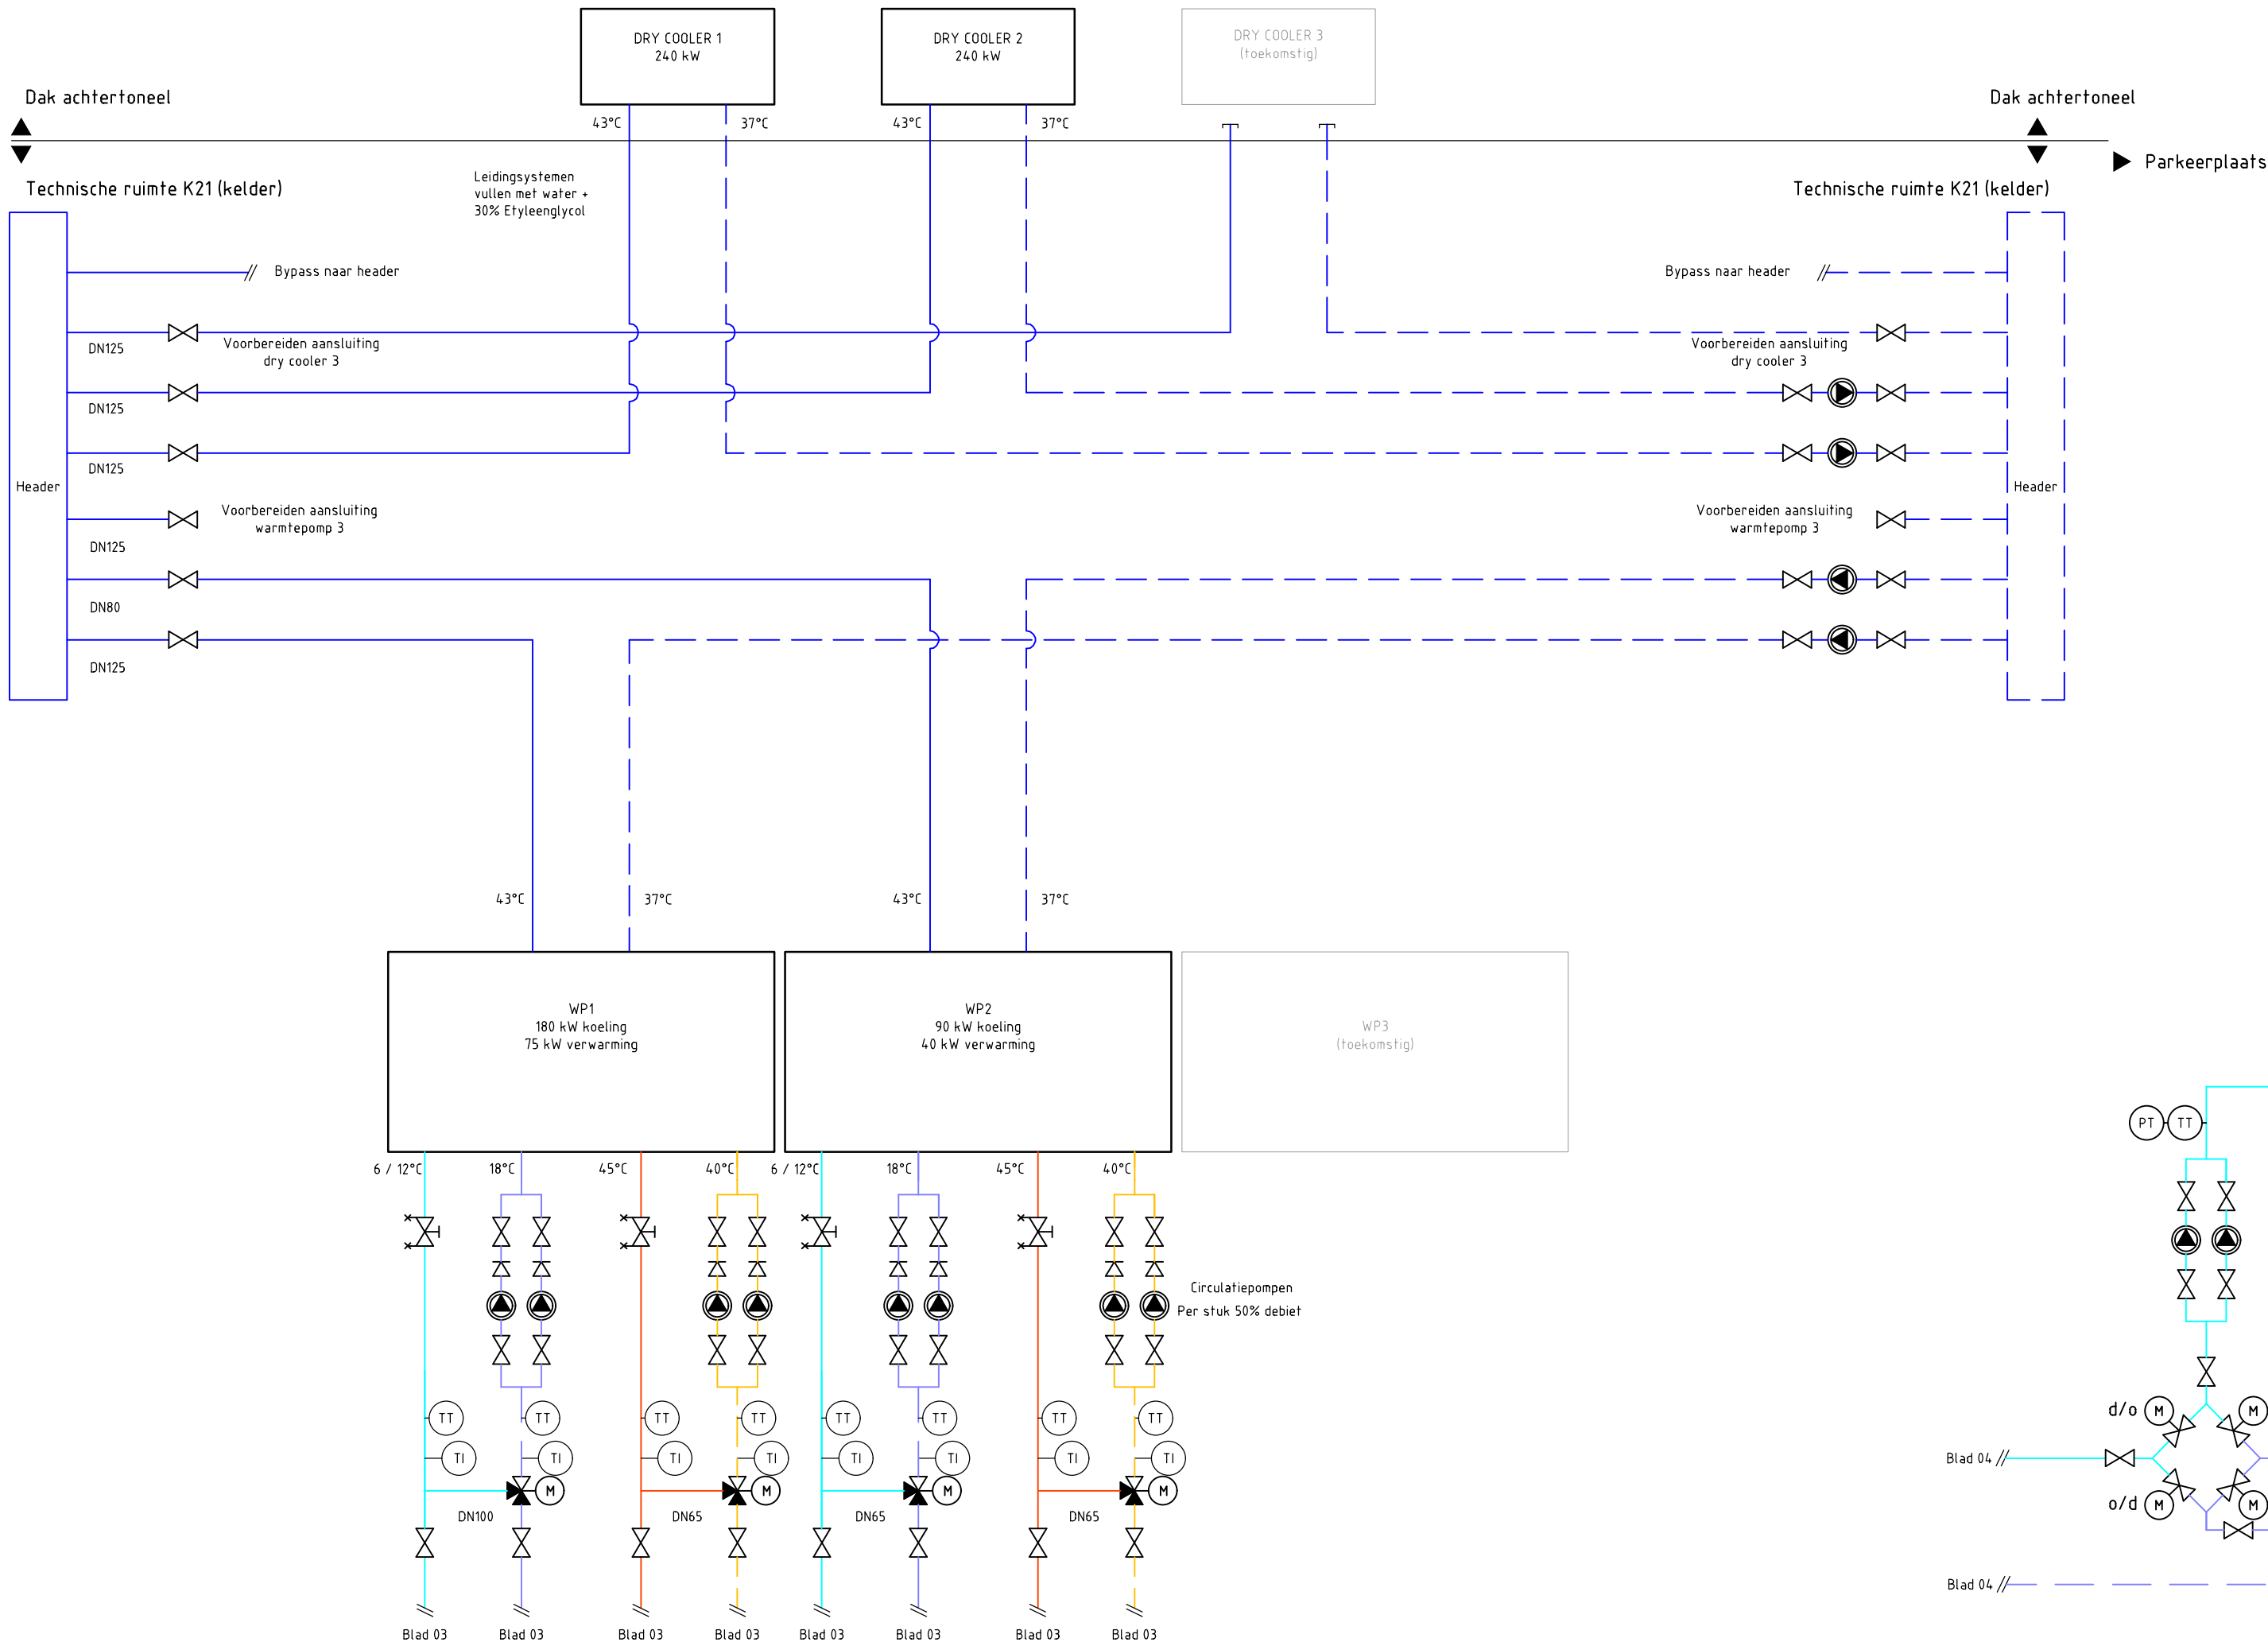


5.0				
4.0				
3.0	11-09-2026	Definitief ontwerp - wijziging buffervat	BSC	JVO
2.0	10-07-2026	Definitief ontwerp	BSC	JVO
1.0	12-06-2026	Definitief ontwerp	BSC	JVO
Versie	Datum	Omschrijving	Get.	Gezien
Opdrachtgever: Gemeente Dordrecht				
Project: Renovatie schouwburg Kunstmin				
Onderwerp: Werktuigbouwkundige tekeningenset Principeschema warmte- en koudeopwekking				
 ingenieurs en inspecteurs		Schaal: n.v.t.	Status: Definitief	
		Dossiernummer: AD251122	Formaat: A2	Bladnummer: 02
		Tekeningnummer: AD251122-TW-001		

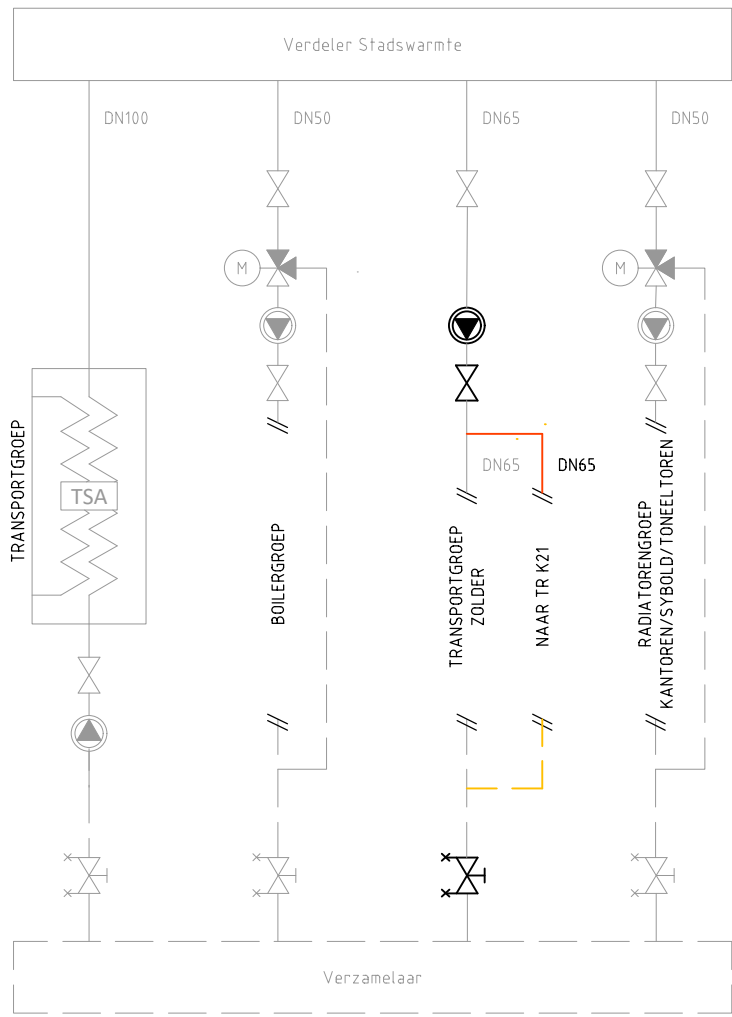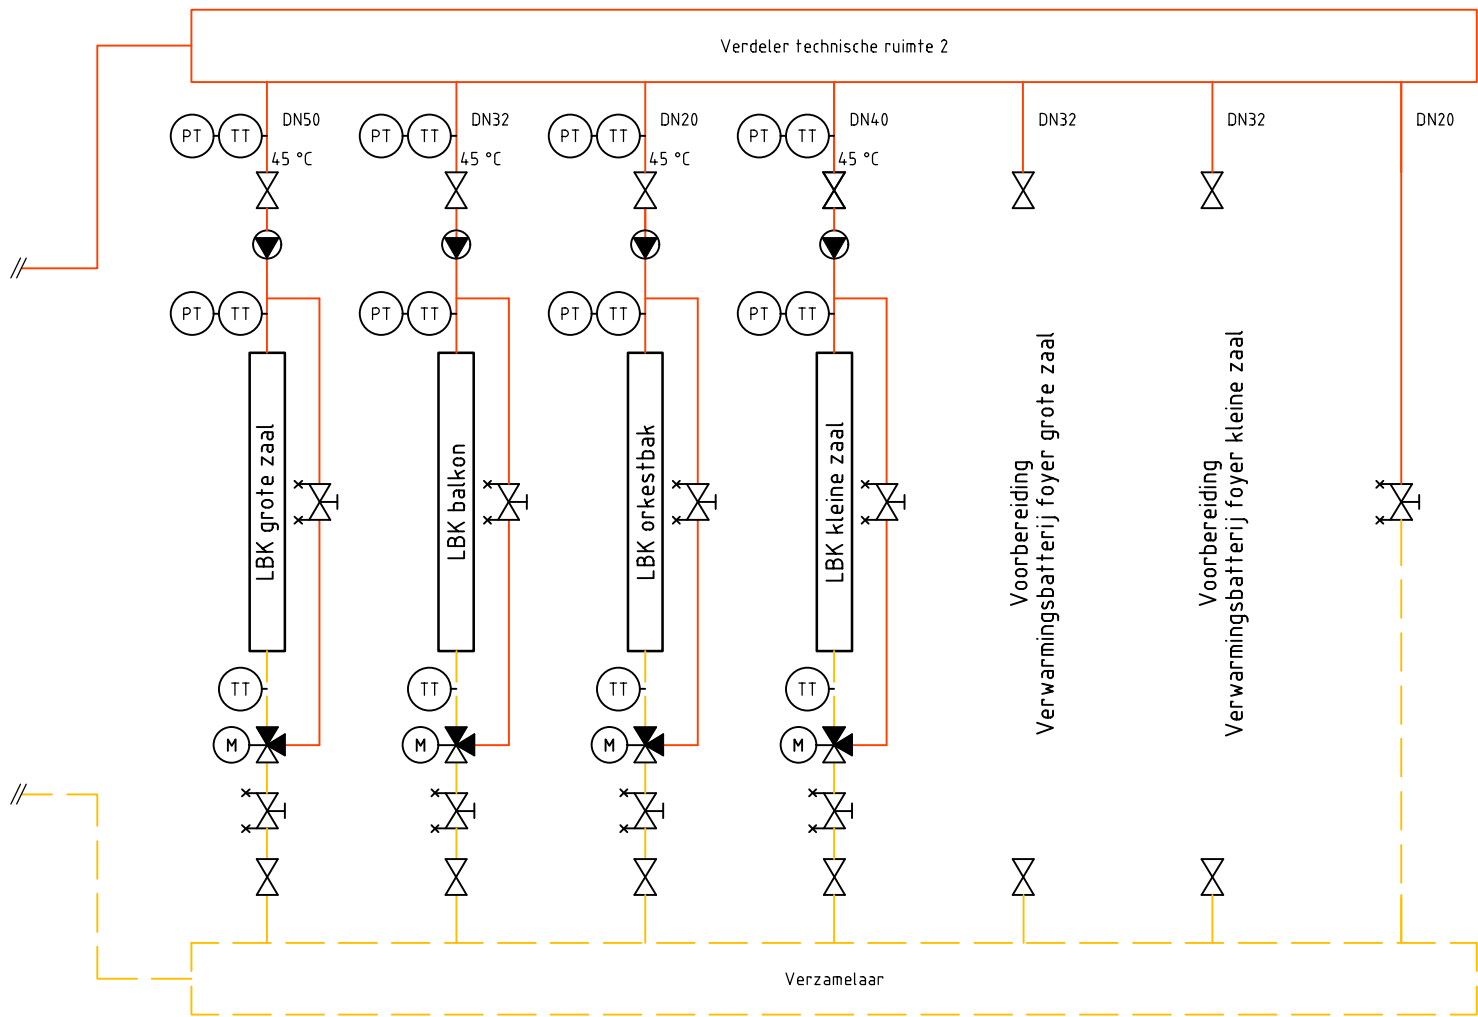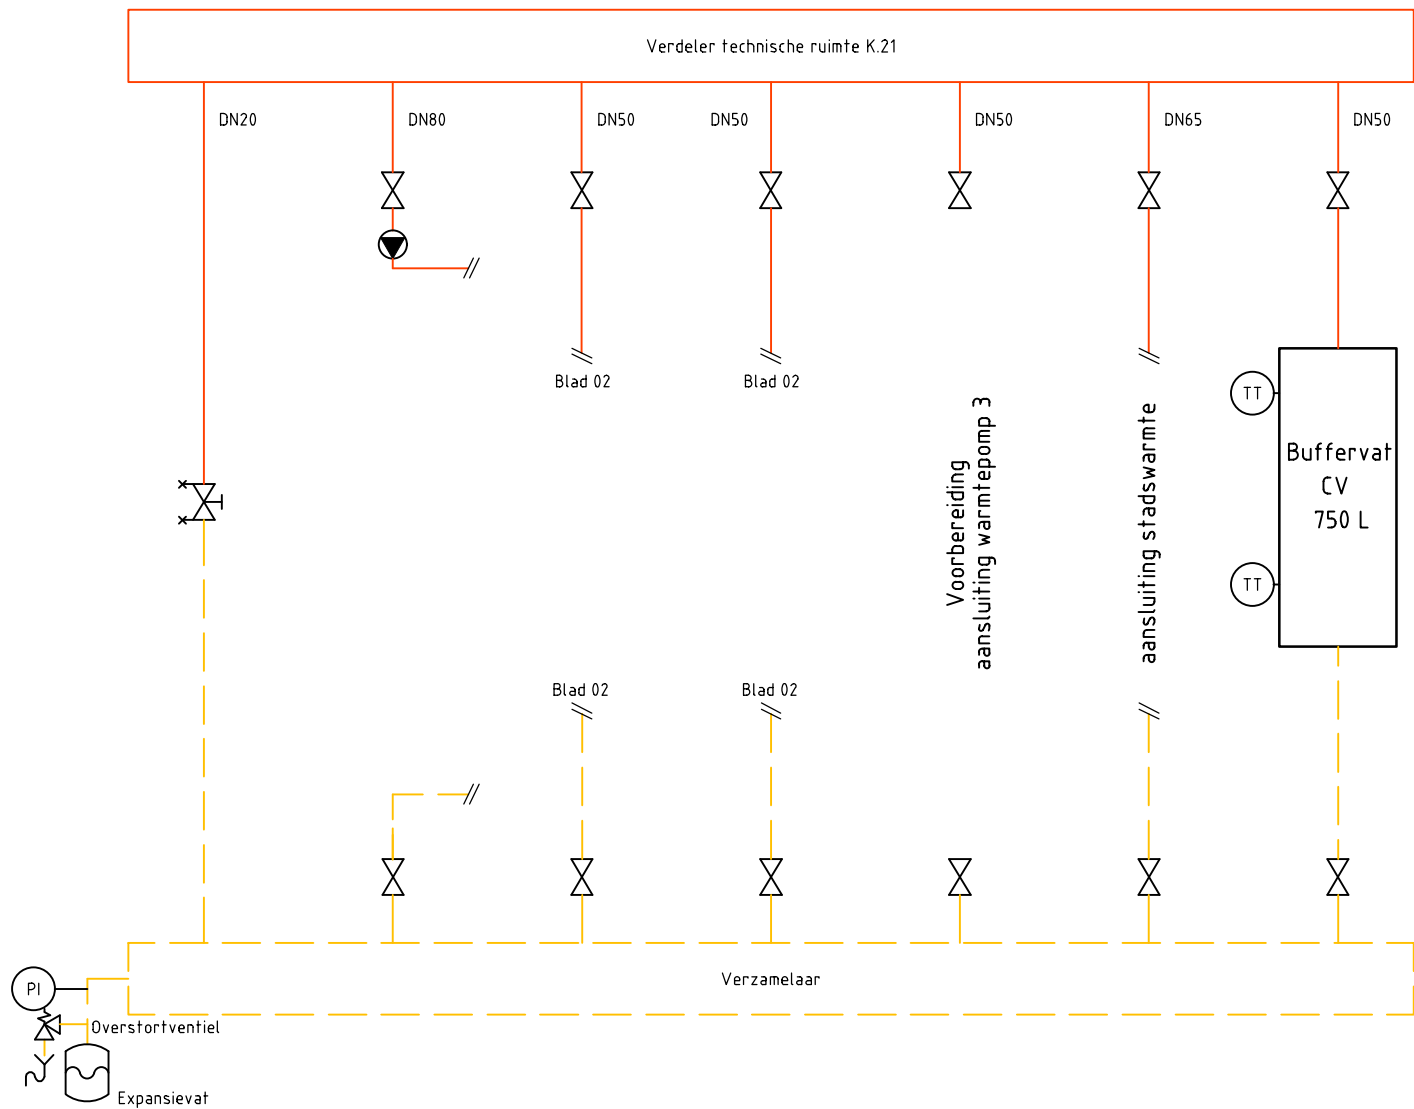


5.0				
4.0				
3.0	11-09-2026	Definitief ontwerp - wijziging buffervat	BSC	JVO
2.0	10-07-2026	Definitief ontwerp	BSC	JVO
1.0	12-06-2026	Definitief ontwerp	BSC	JVO
Versie	Datum	Omschrijving	Get.	Gezien
Opdrachtgever: Gemeente Dordrecht				
Project: Renovatie schouwburg Kunstmin				
Onderwerp: Werktuigbouwkundige tekeningenset Principeschema warmteafgifte				
 ingenieurs en inspecteurs		Schaal: n.v.t.	Status: Definitief	
		Dossiernummer: AD251122	Formaat: A2	Bladnummer: 03
Tekeningnummer: AD251122-TW-001				

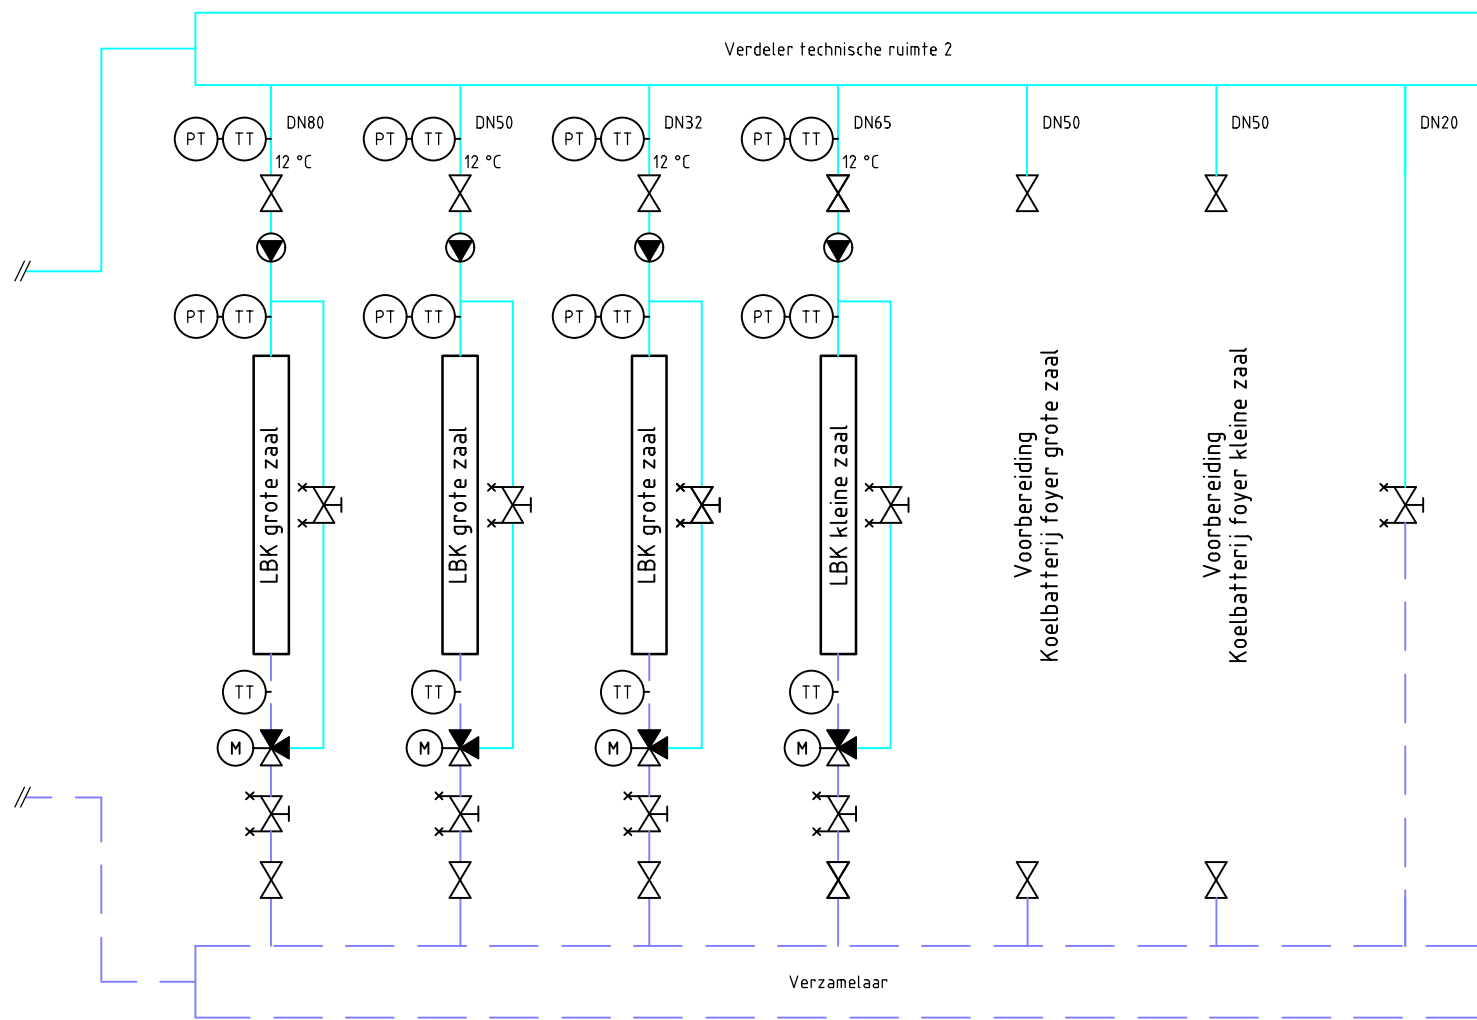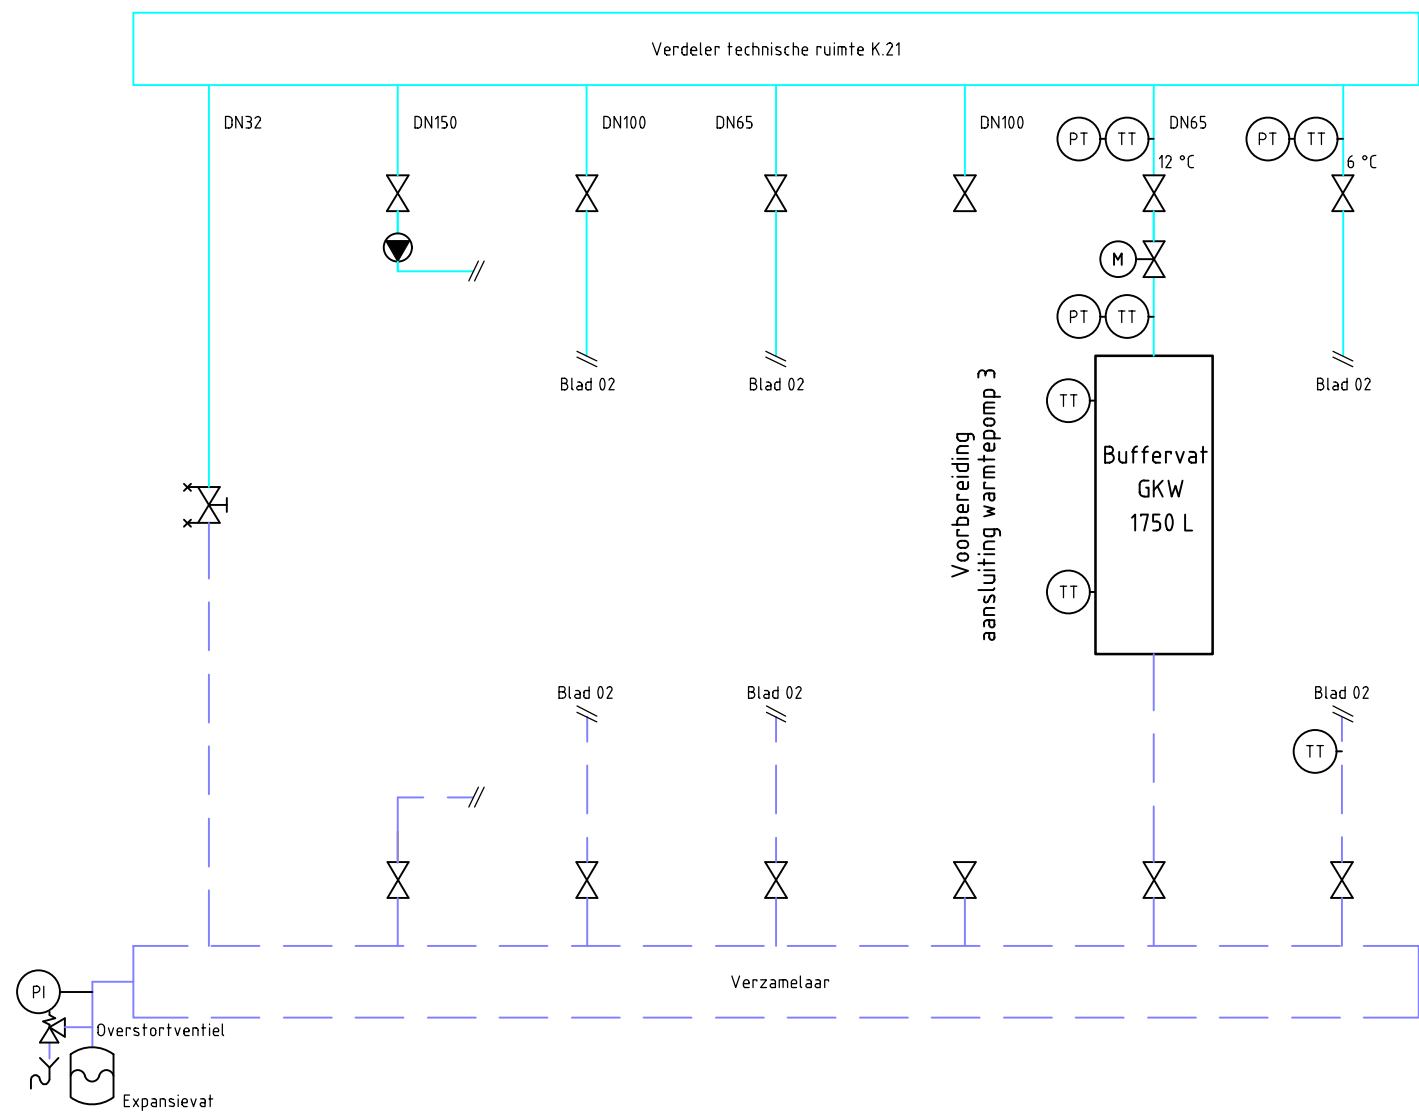


5.0				
4.0				
3.0	11-09-2026	Definitief ontwerp - wijziging buffervat	BSC	JVO
2.0	10-07-2026	Definitief ontwerp	BSC	JVO
1.0	12-06-2026	Definitief ontwerp	BSC	JVO
Versie	Datum	Omschrijving	Get.	Gezien
Opdrachtgever: Gemeente Dordrecht				
Project: Renovatie schouwburg Kunstmin				
Onderwerp: Werktuigbouwkundige tekeningenset Principeschema koudeafgifte				
 ingenieurs en inspecteurs		Schaal: n.v.t.		
		Status: Definitief		
		Dossiernummer: AD251122	Formaat: A2	Bladnummer: 04
		Tekeningnummer: AD251122-TW-001		
DVTadvies B.V. Savannahweg 25b 3542AW Utrecht www.dvtadvies.nl info@dvtadvies.nl +31 (0)30 22 38 690				

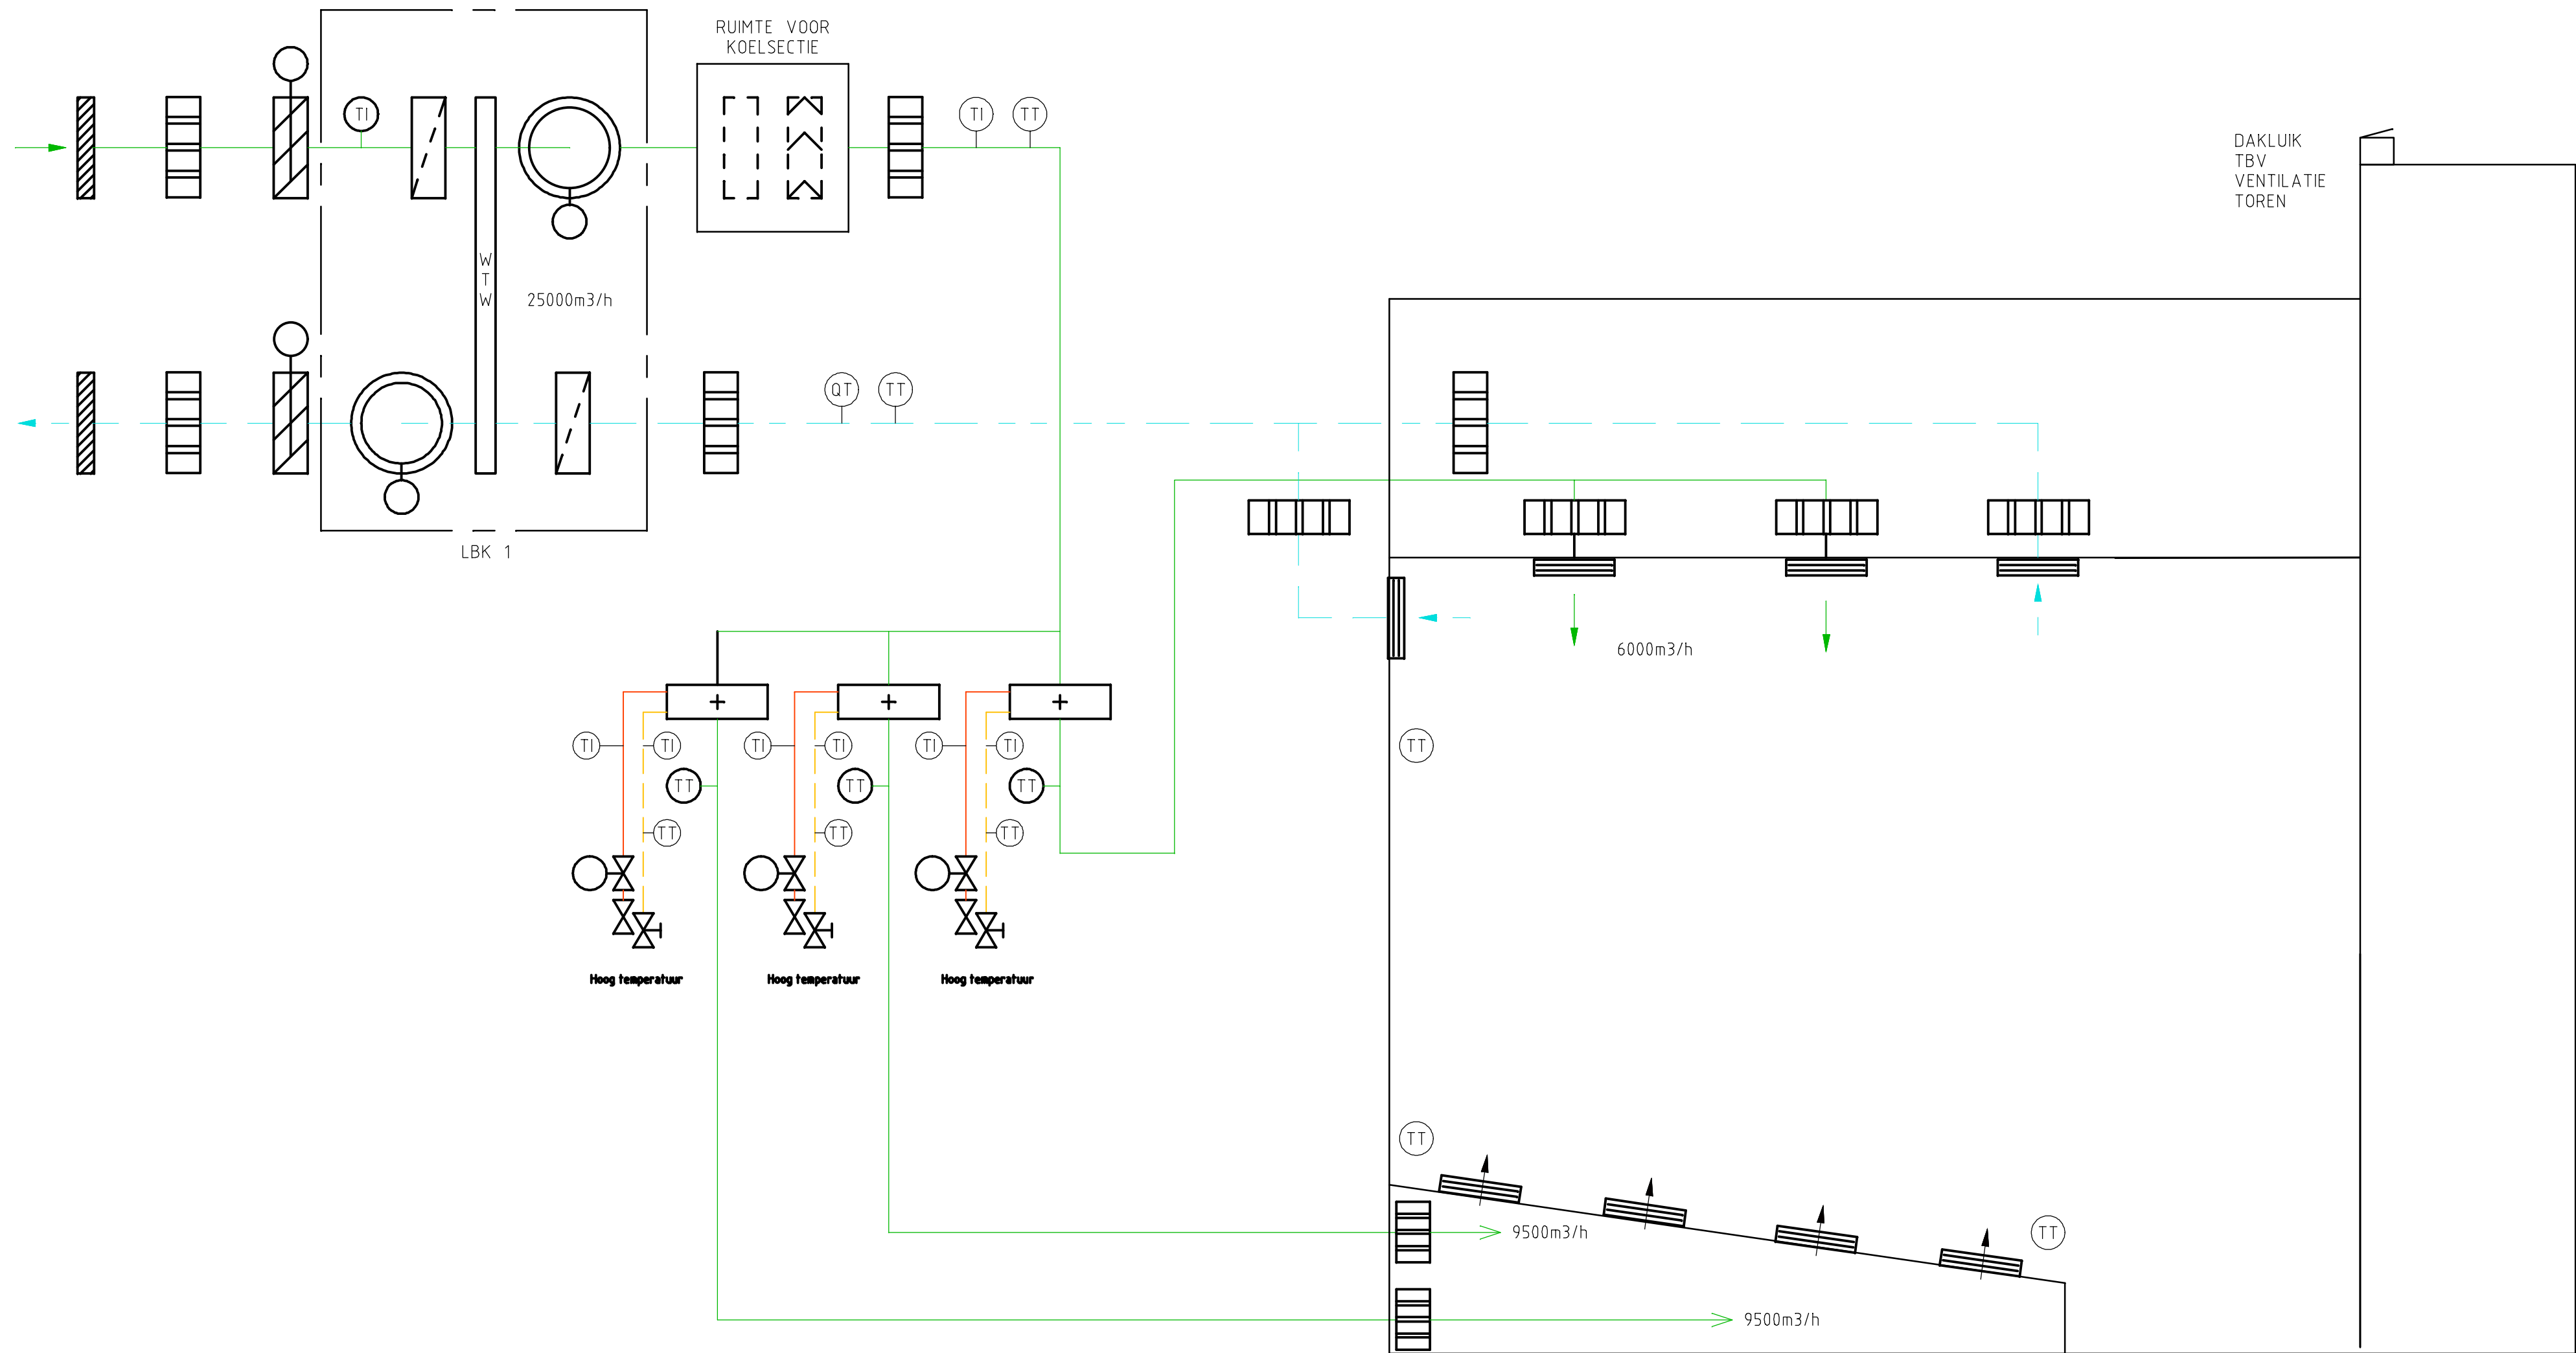


5.0					
4.0					
3.0	11-09-2026	Definitief ontwerp - wijziging buffervat		BSC	JVO
2.0	10-07-2026	Definitief ontwerp		BSC	JVO
1.0	12-06-2026	Definitief ontwerp		BSC	JVO
Versie	Datum	Omschrijving		Get.	Gezien
Opdrachtgever: Gemeente Dordrecht					
Project: Renovatie schouwburg Kunstmin					
Onderwerp: Werktuigbouwkundige tekeningenset Principeschema luchtbehandeling GZ bestaand					
 ingenieurs en inspecteurs			Schaal: n.v.t.	Status: Definitief	
			Dossiernummer: AD251122	Formaat: A2	Bladnummer: 05
			Tekeningnummer: AD251122-TW-001		

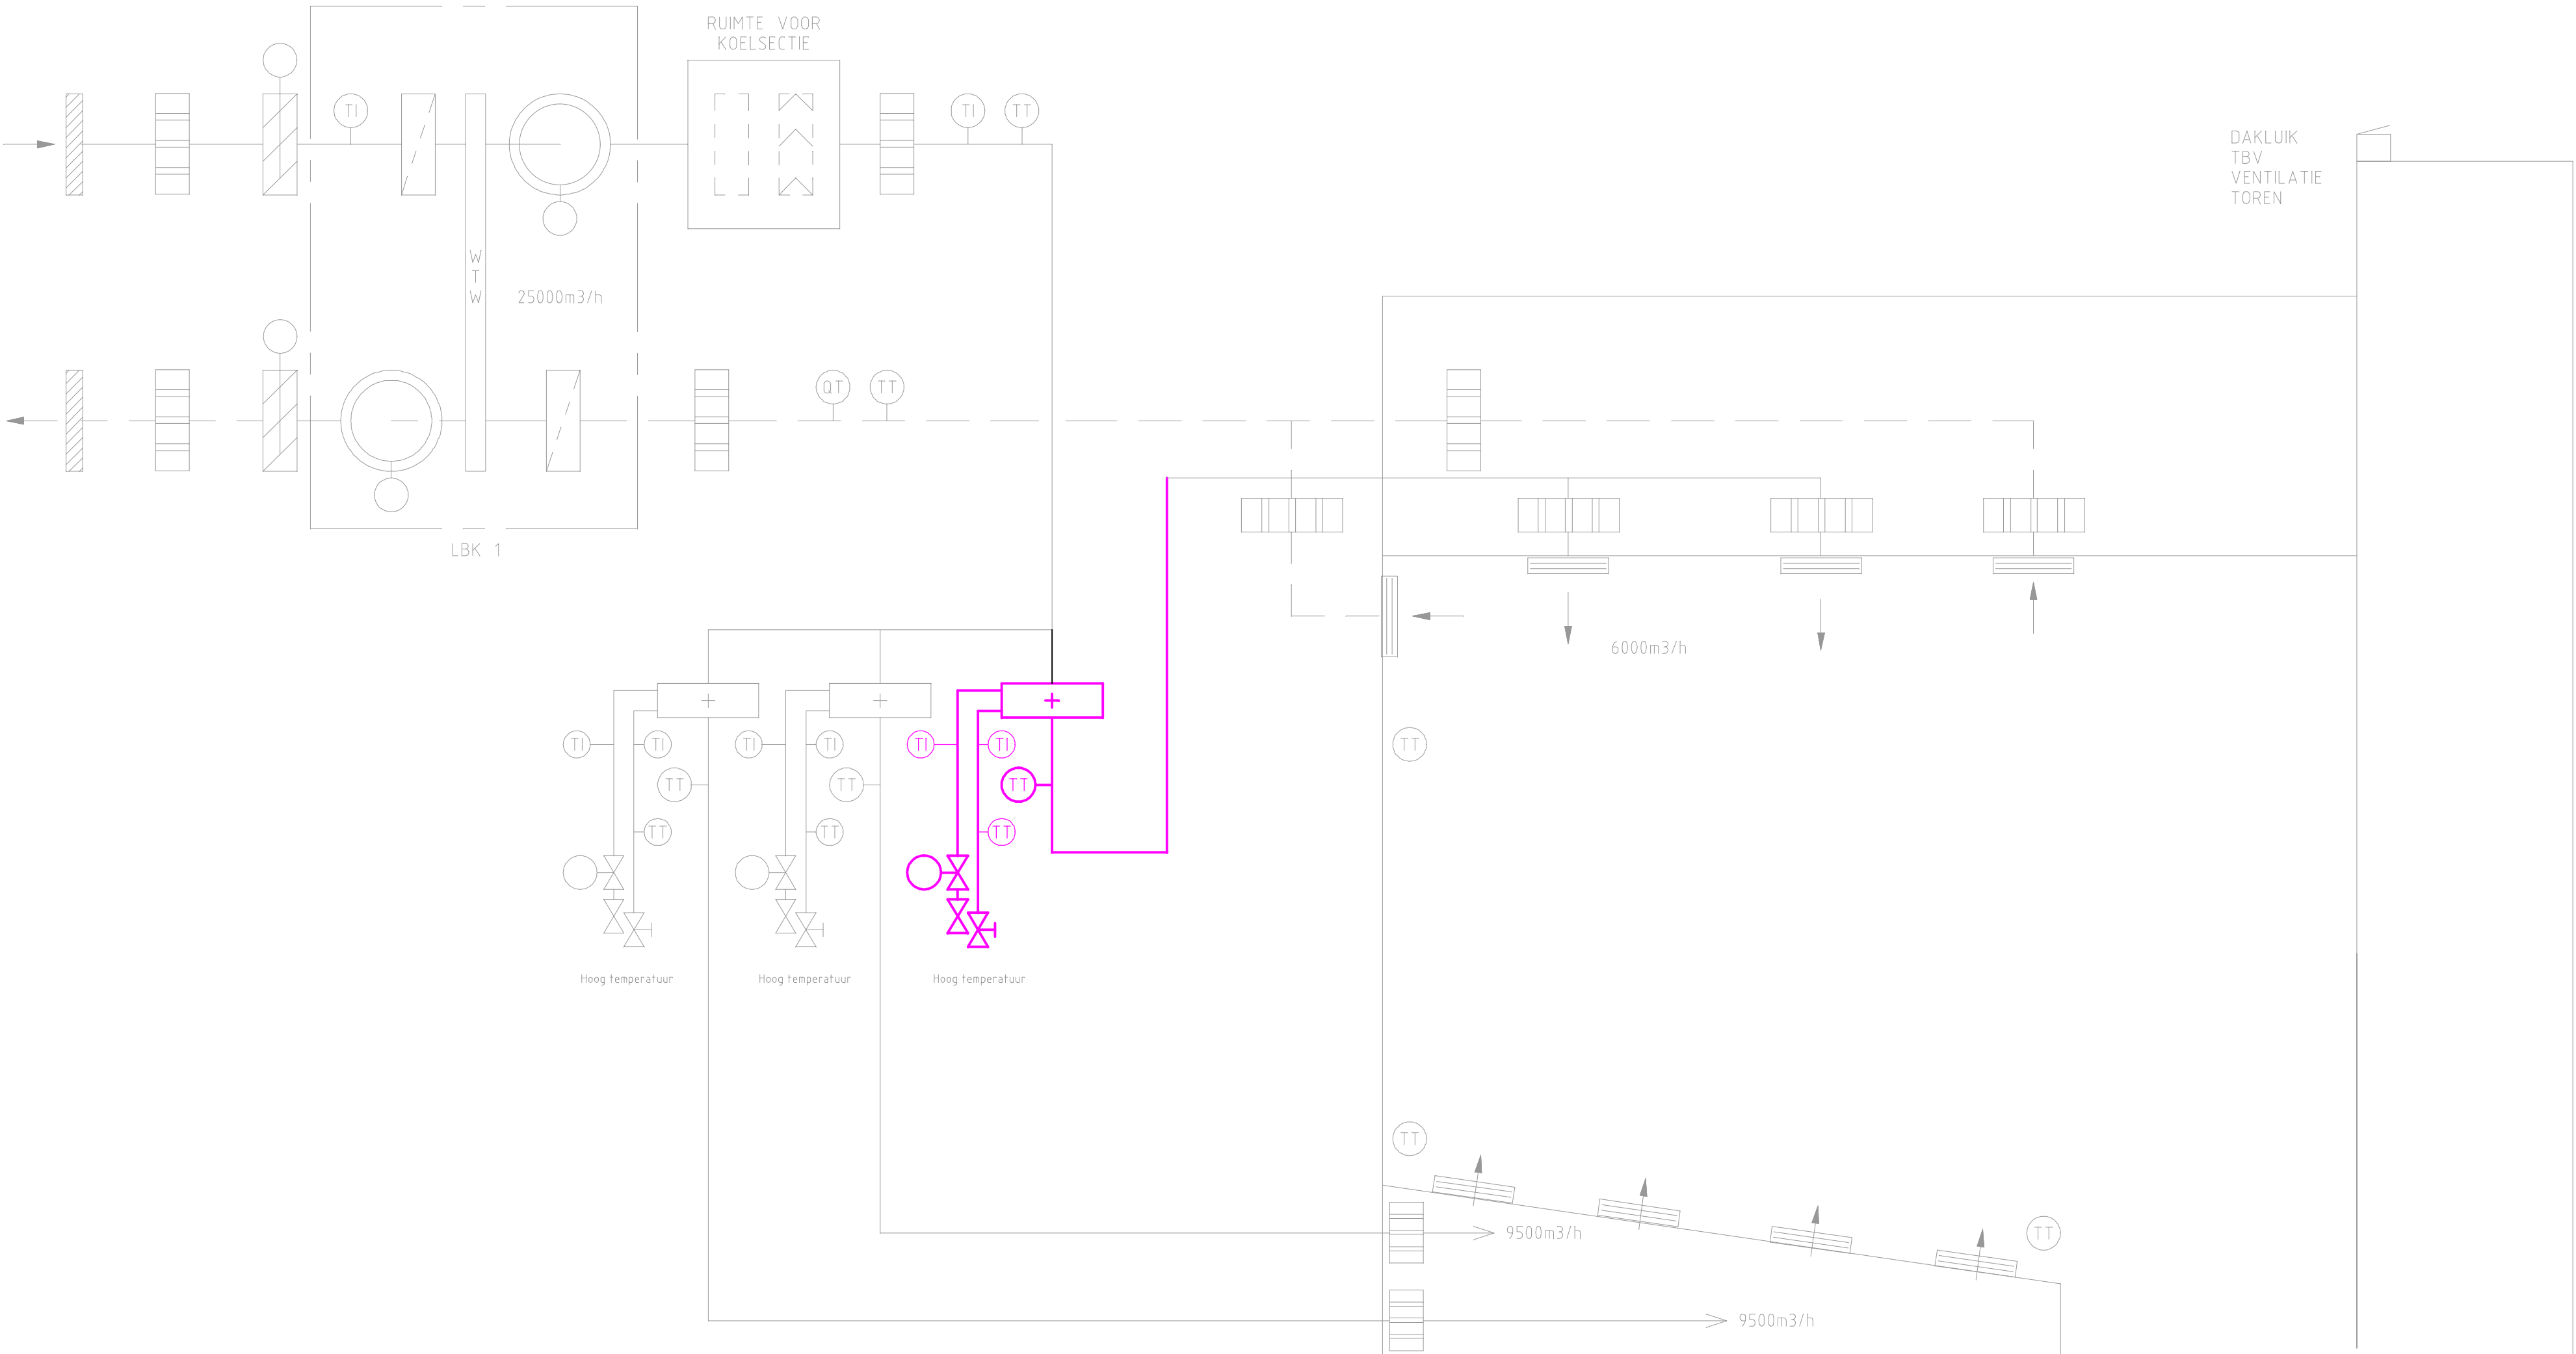


5.0					
4.0					
3.0	11-09-2026	Definitief ontwerp - wijziging buffervat		BSC	JVO
2.0	10-07-2026	Definitief ontwerp		BSC	JVO
1.0	12-06-2026	Definitief ontwerp		BSC	JVO
Versie	Datum	Omschrijving		Get.	Gezien
Opdrachtgever: Gemeente Dordrecht					
Project: Renovatie schouwburg Kunstmin					
Onderwerp: Werktuigbouwkundige tekeningenset Principeschema luchtbehandeling GZ sloop					
 ingenieurs en inspecteurs			Schaal: n.v.t.	Status: Definitief	
			Dossiernummer: AD251122	Formaat: A2	Bladnummer: 06
			Tekeningnummer: AD251122-TW-001		

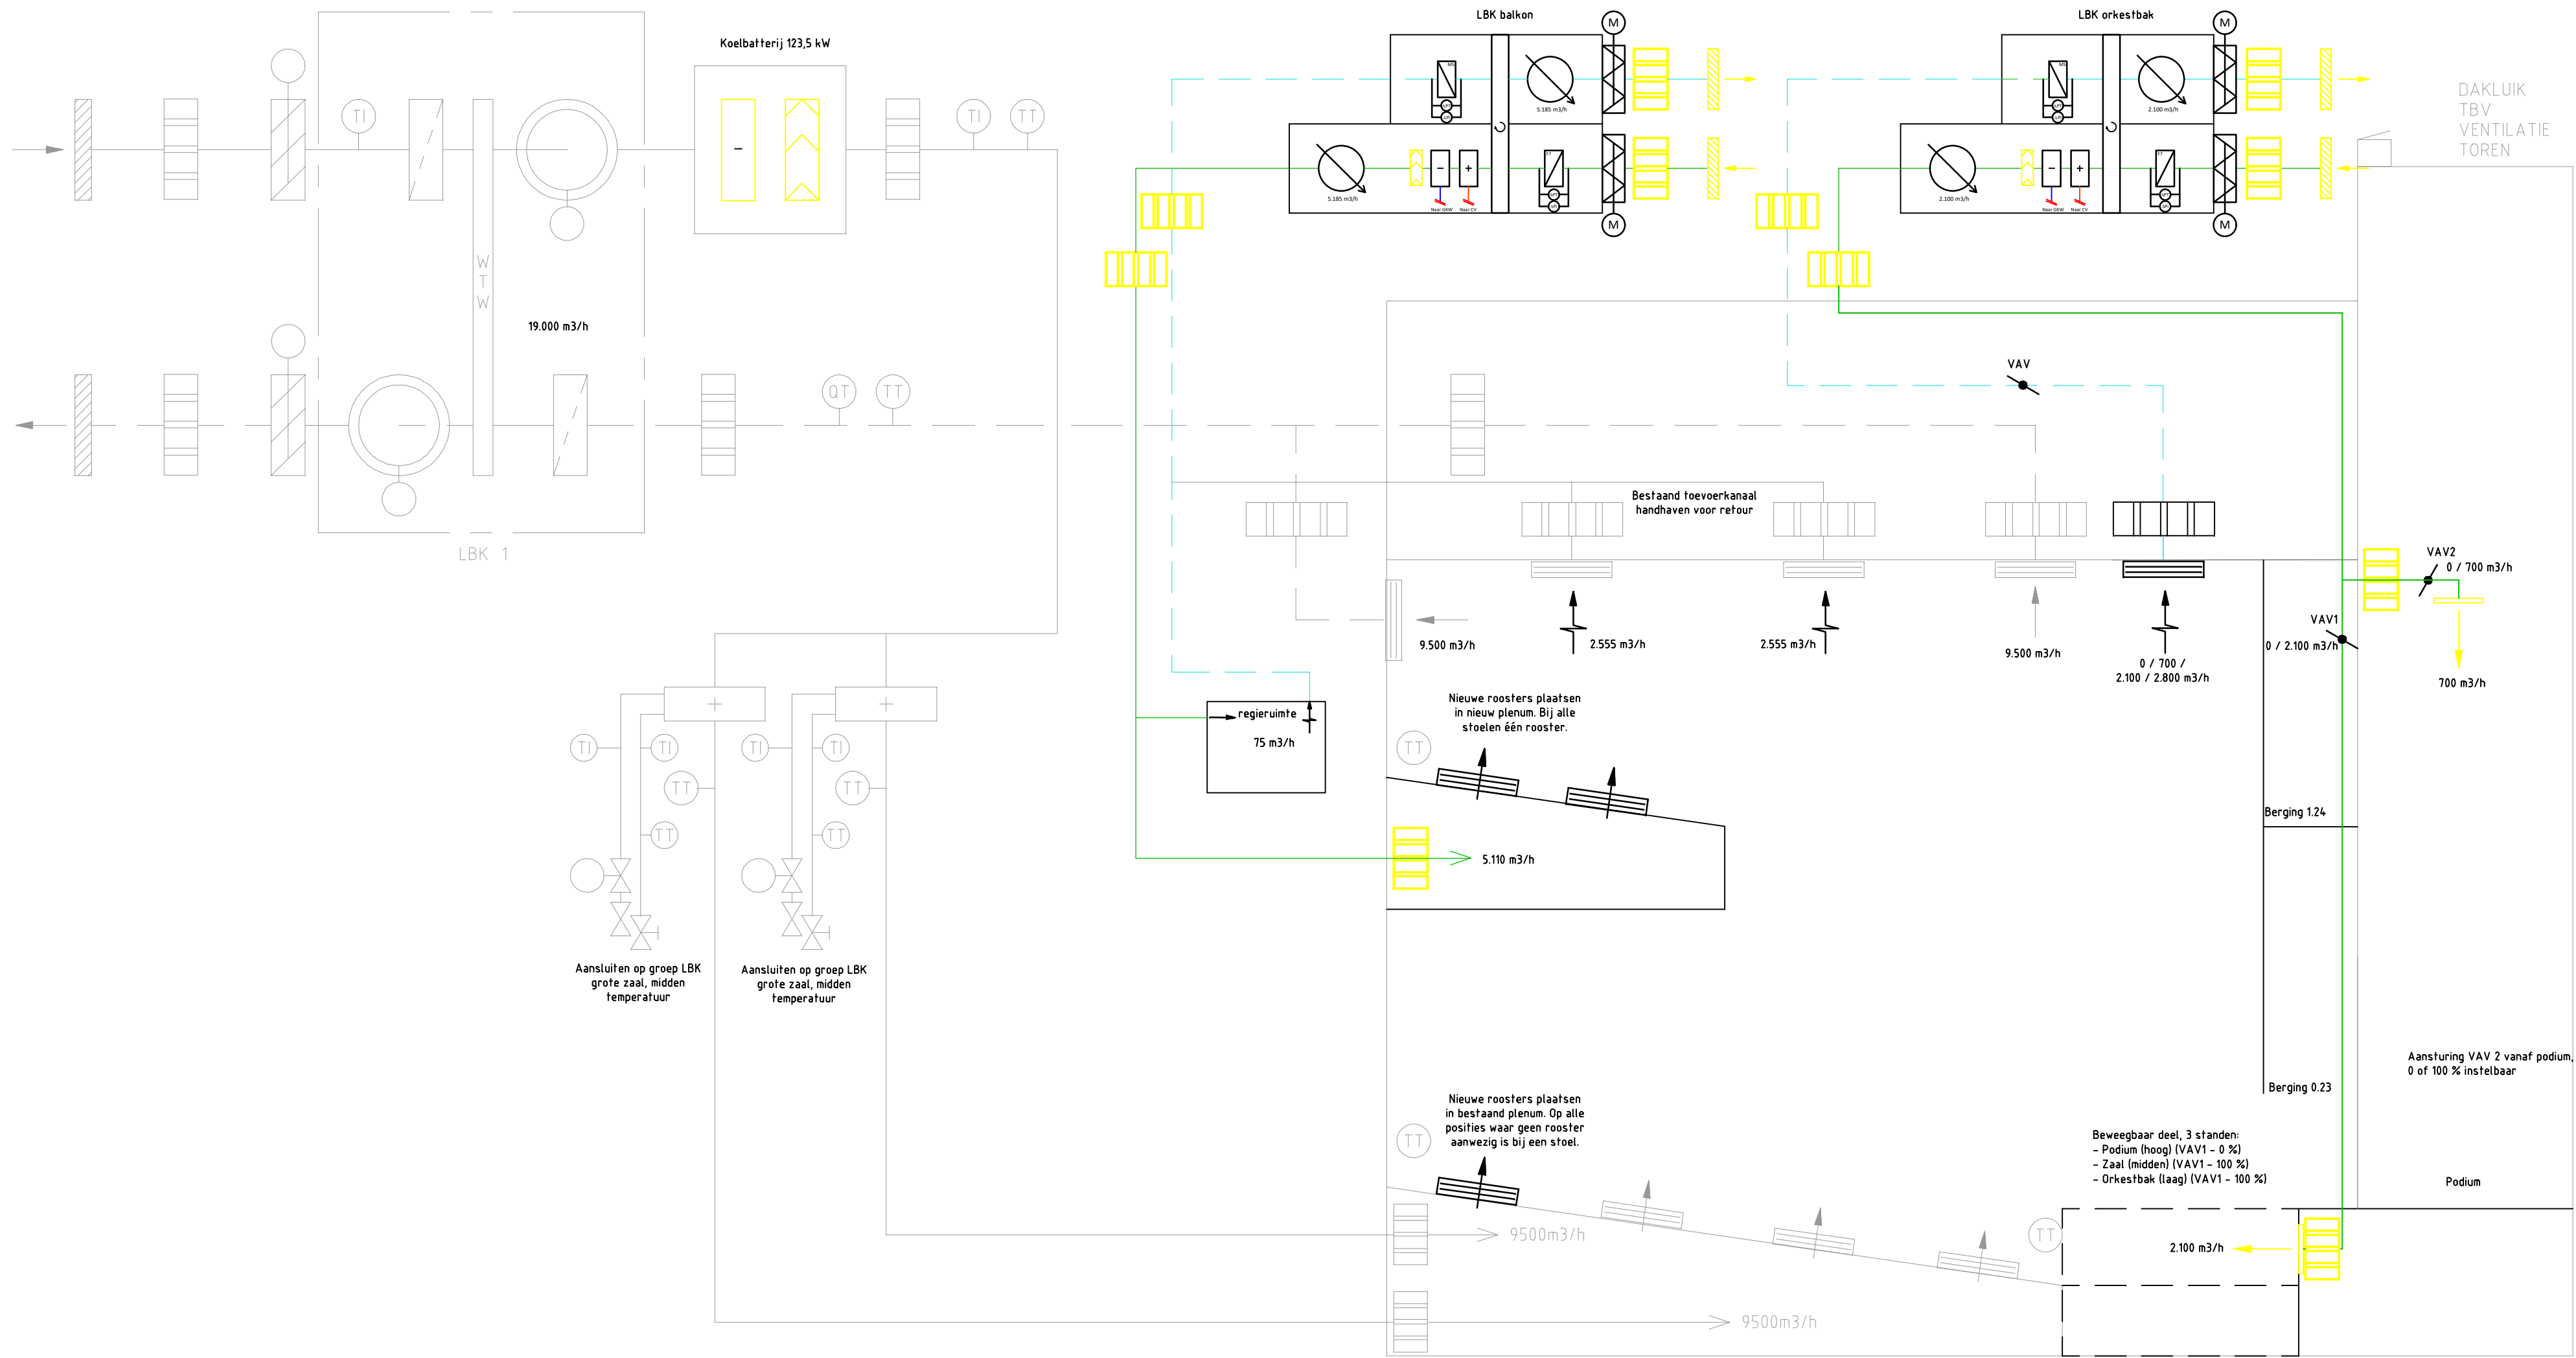


5.0					
4.0					
3.0	11-09-2026	Definitief ontwerp - wijziging buffervat		BSC	JVO
2.0	10-07-2026	Definitief ontwerp		BSC	JVO
1.0	12-06-2026	Definitief ontwerp		BSC	JVO
Versie	Datum	Omschrijving		Get.	Gezien
Opdrachtgever: Gemeente Dordrecht					
Project: Renovatie schouwburg Kunstmin					
Onderwerp: Werktuigbouwkundige tekeningenset Principeschema luchtbehandeling GZ nieuw					
 DVTadvies B.V. Savannahweg 25b 3542AW Utrecht www.dvtadvies.nl info@dvtadvies.nl +31 (0)30 22 38 690		Schaal: n.v.t.	Status: Definitief		
		Dossiernummer: AD251122	Formaat: A2	Bladnummer: 07	
Tekeningnummer: AD251122-TW-001					

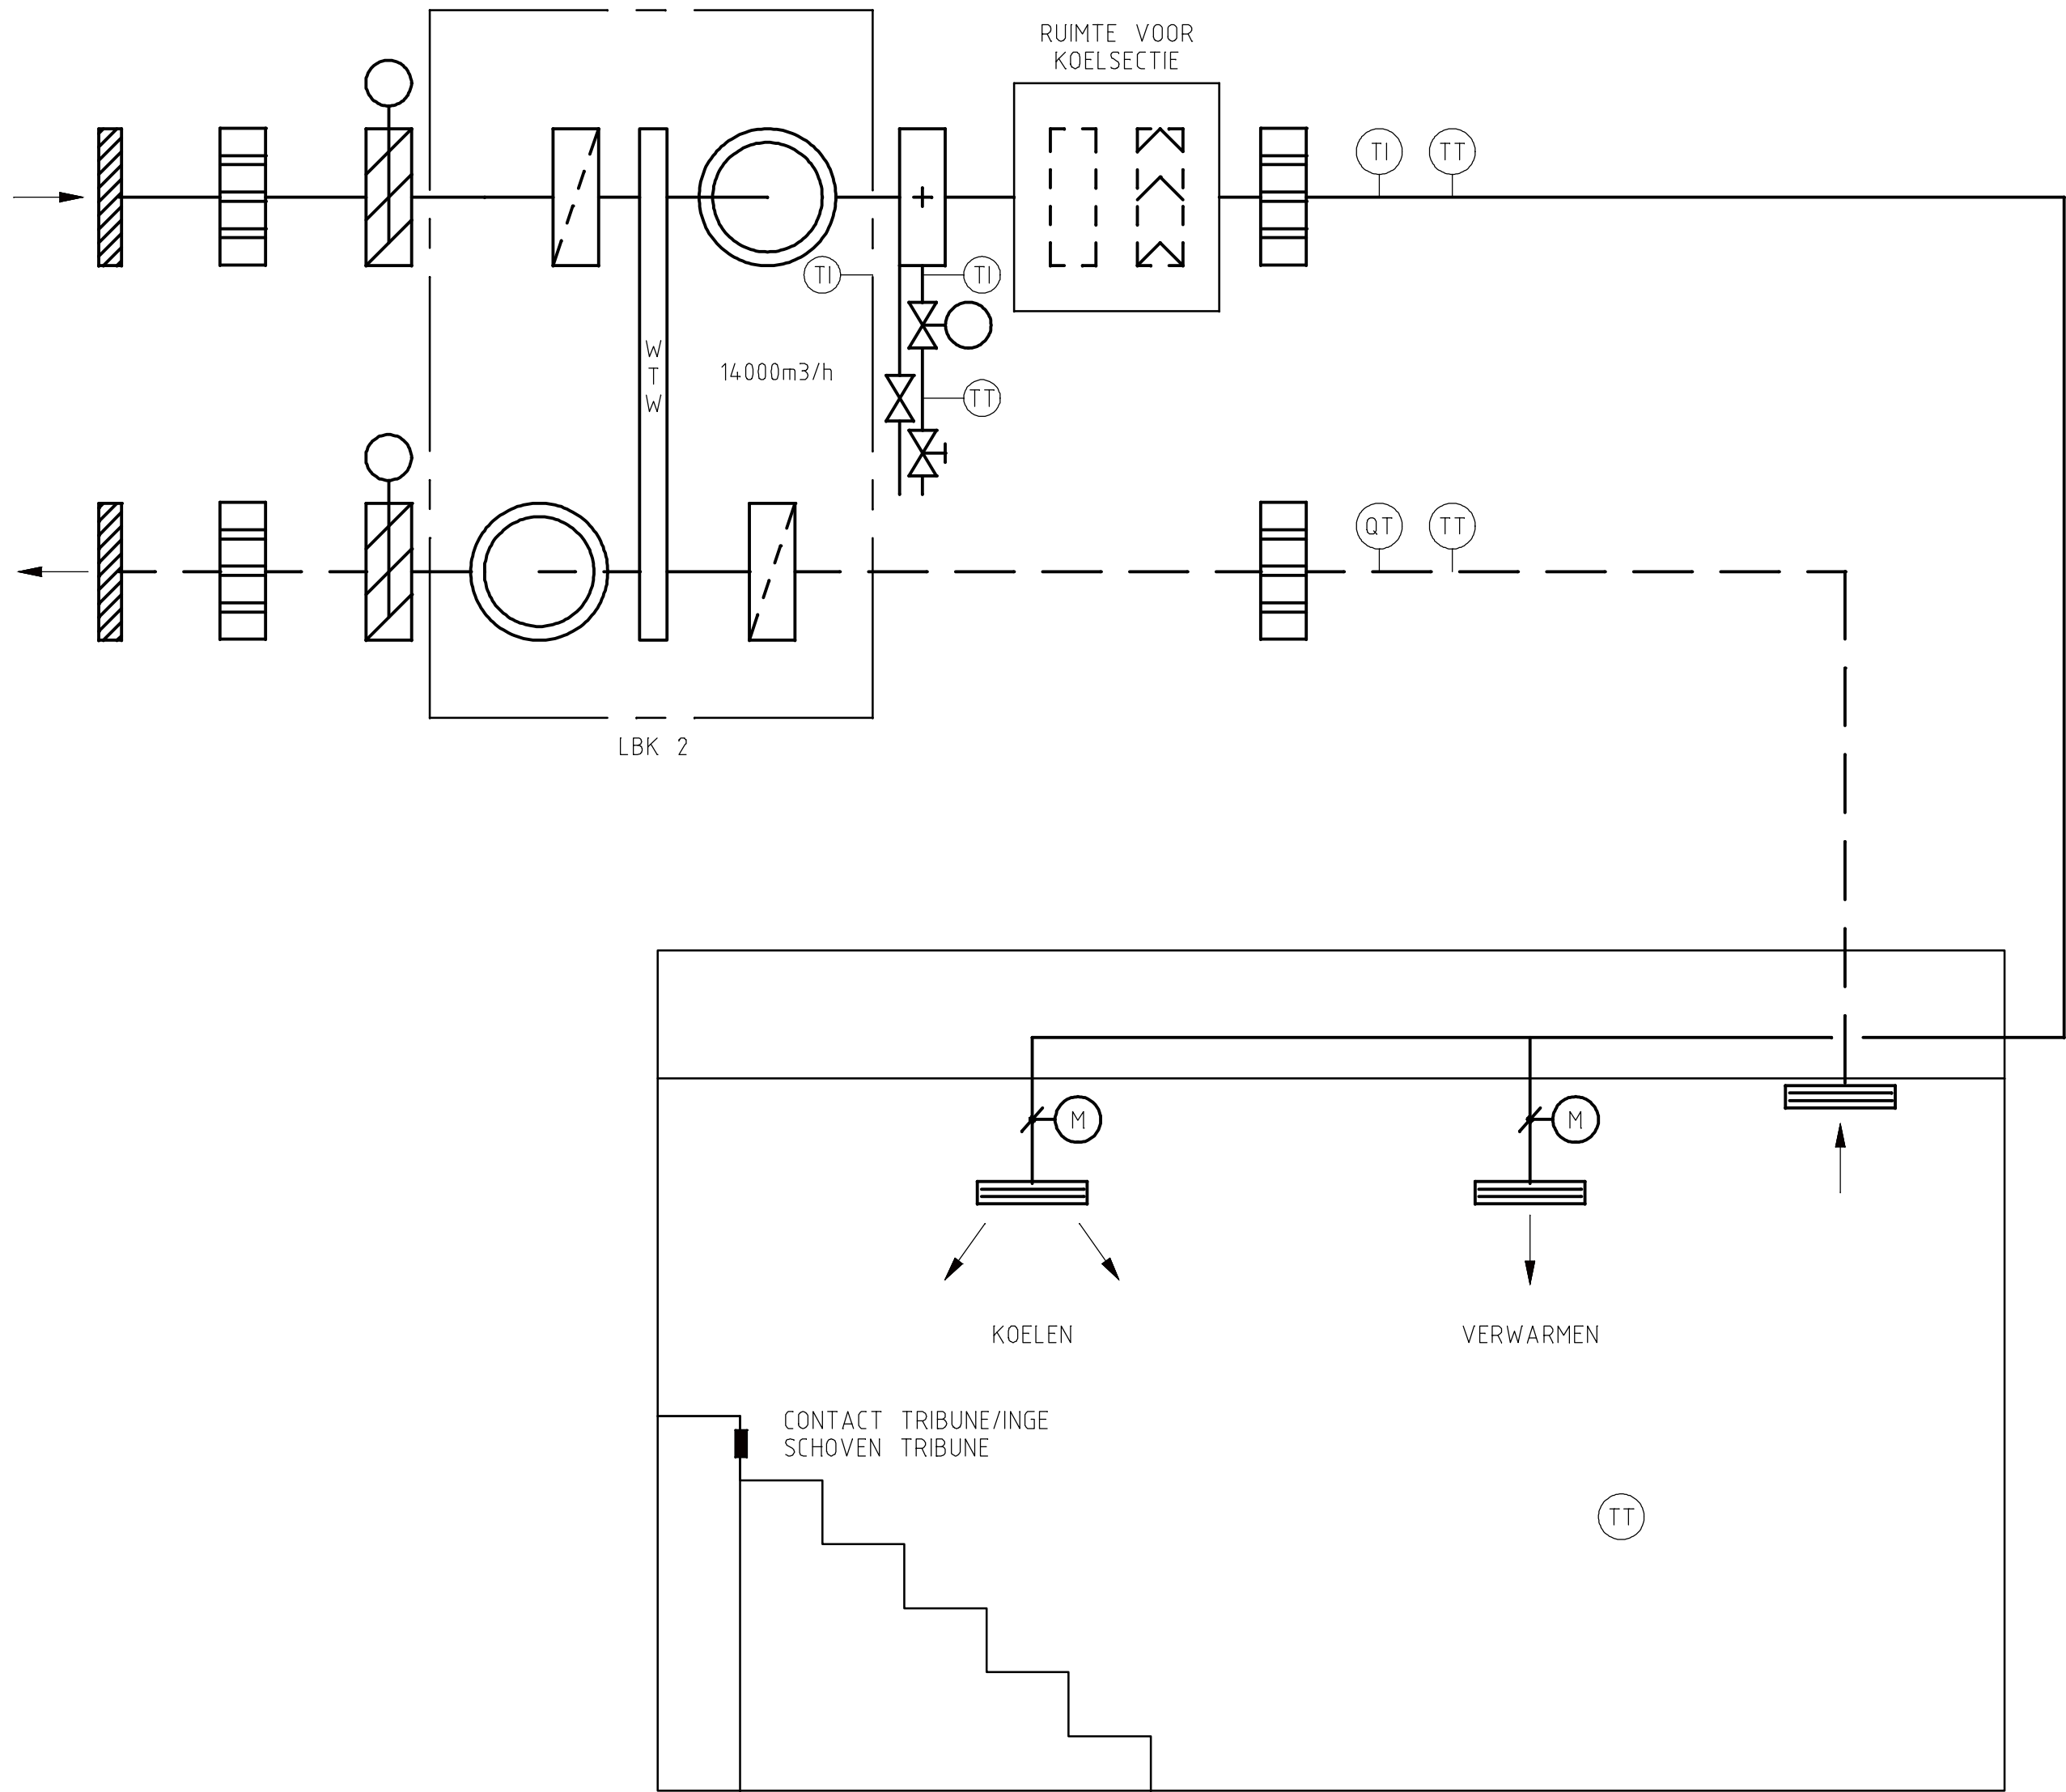


5.0					
4.0					
3.0	11-09-2026	Definitief ontwerp - wijziging buffervat		BSC	JVO
2.0	10-07-2026	Definitief ontwerp		BSC	JVO
1.0	12-06-2026	Definitief ontwerp		BSC	JVO
Versie	Datum	Omschrijving		Get.	Gezien
Opdrachtgever: Gemeente Dordrecht					
Project: Renovatie schouwburg Kunstmin					
Onderwerp: Werktuigbouwkundige tekeningenset Principeschema luchtbehandeling KZ bestaand					
 ingenieurs en inspecteurs			Schaal: n.v.t.	Status: Definitief	
			Dossiernummer: AD251122	Formaat: A2	Bladnummer: 08
			Tekeningnummer: AD251122-TW-001		

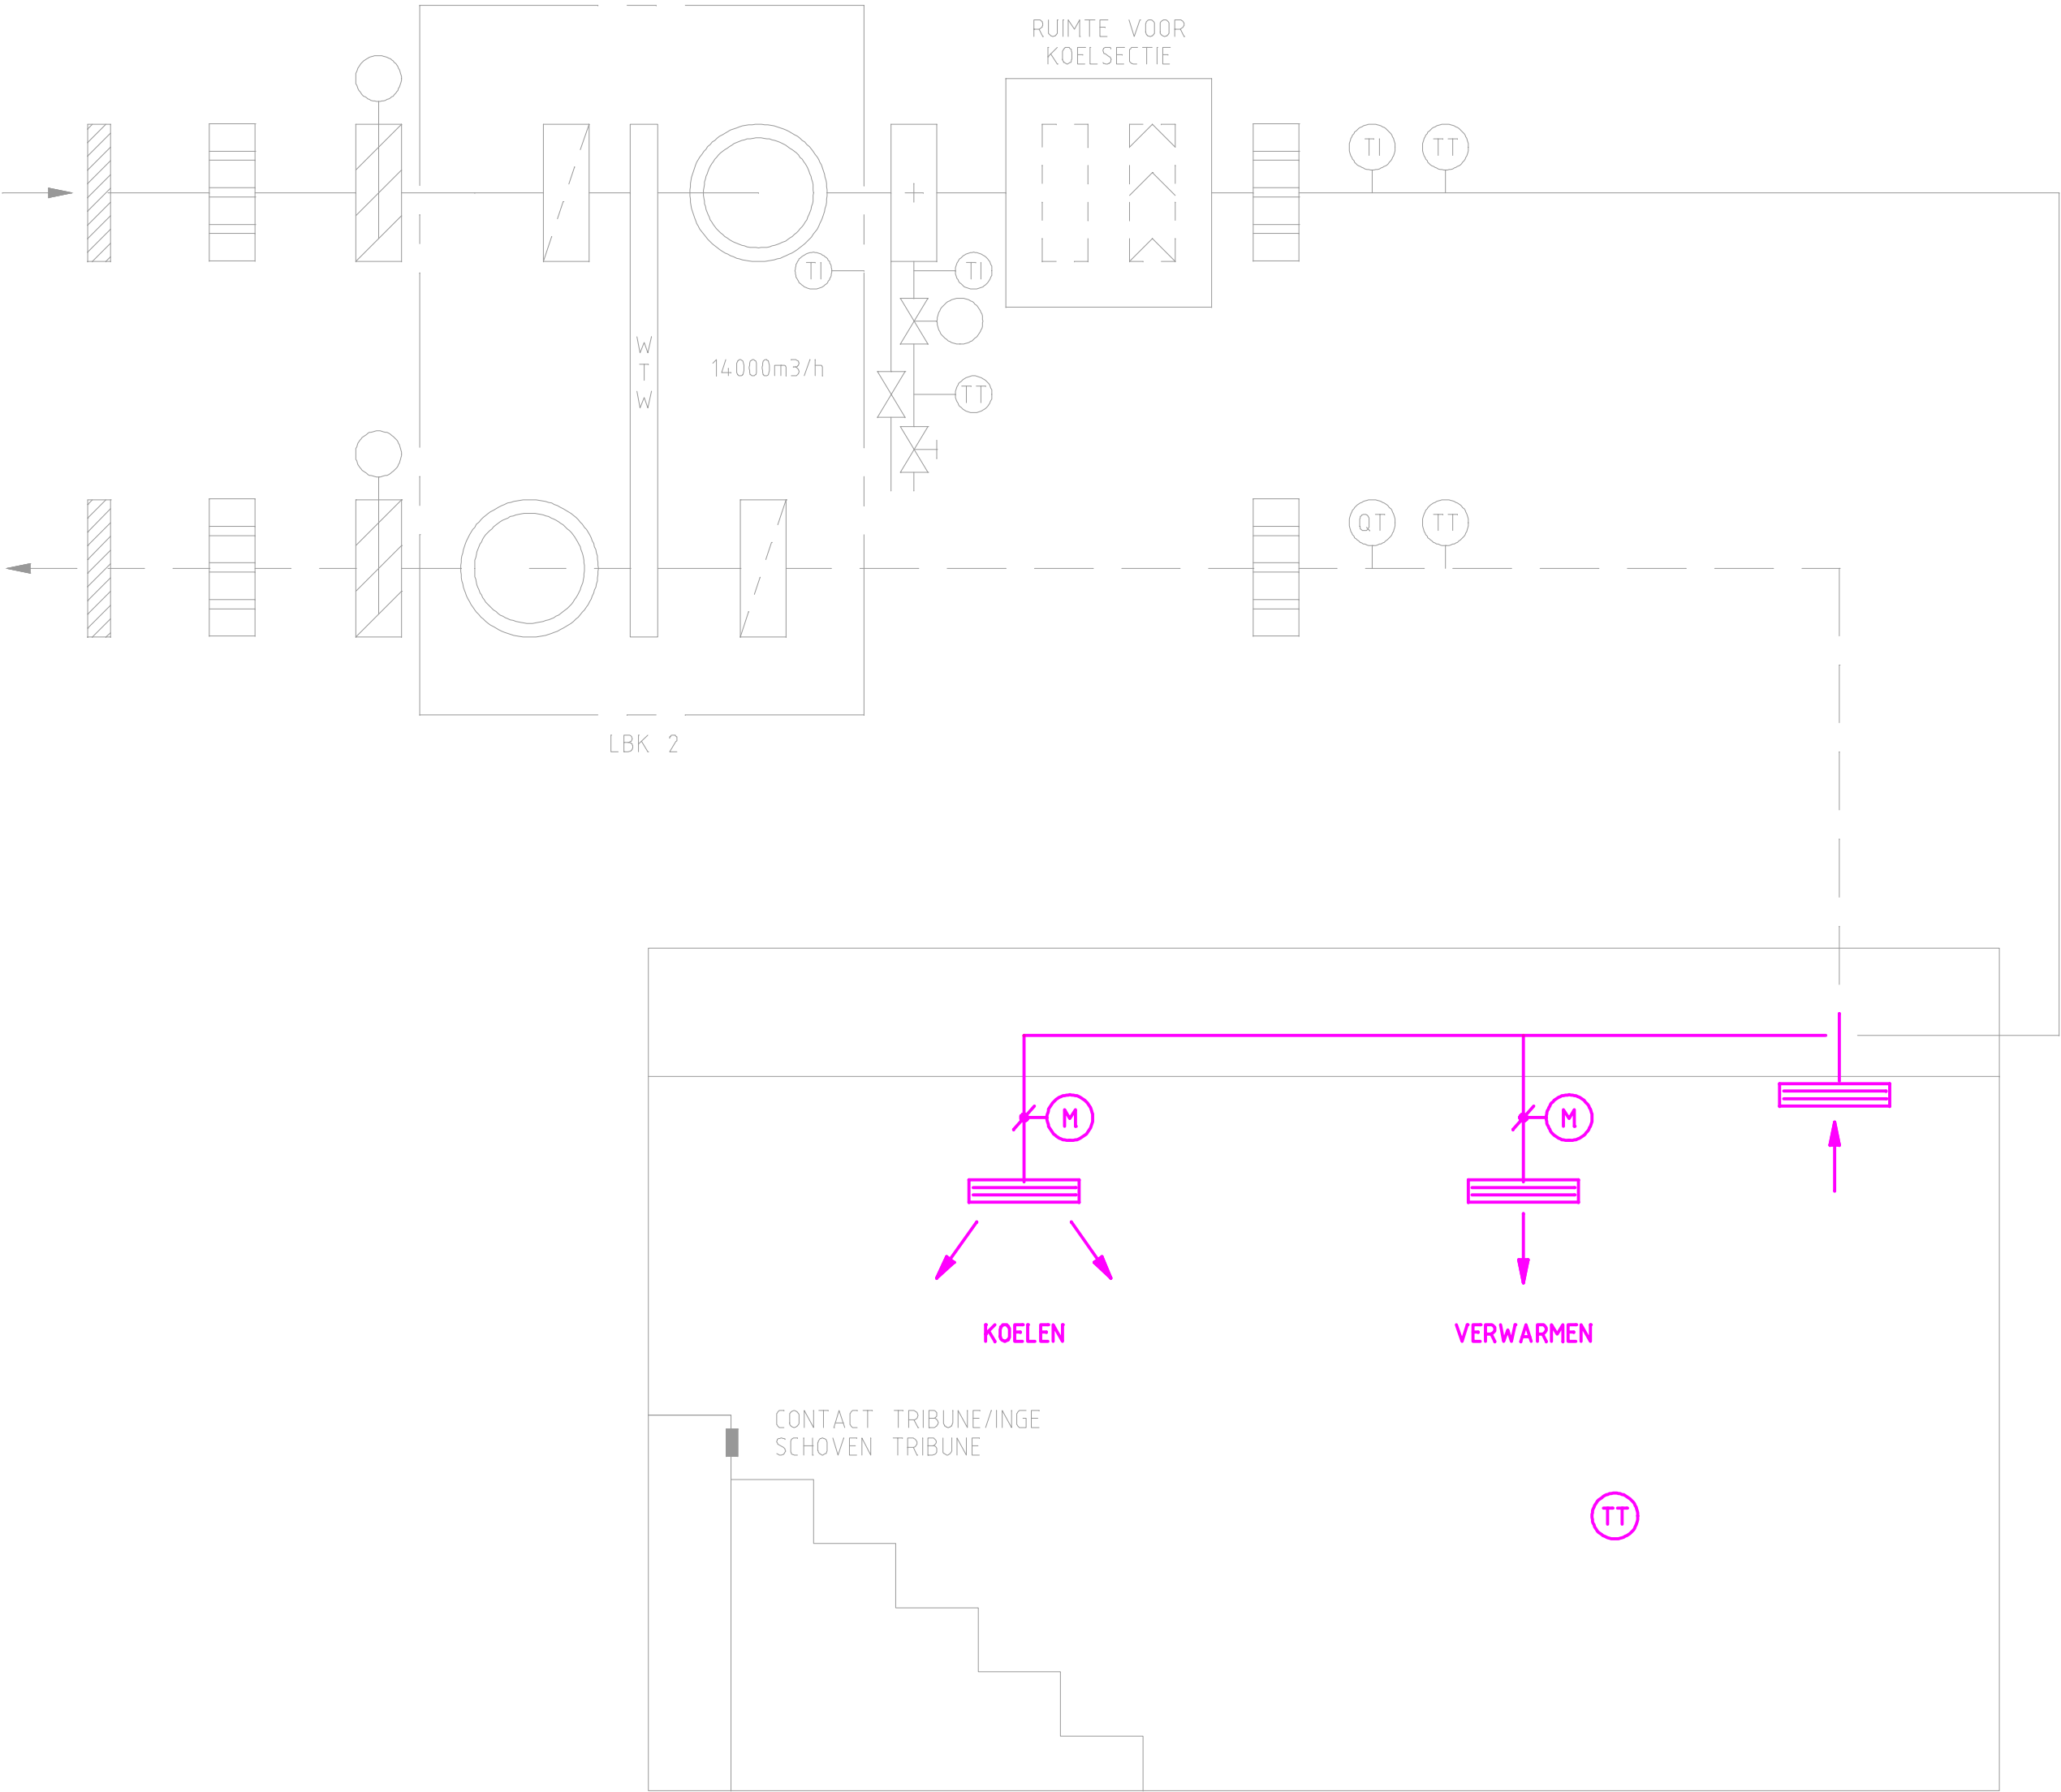

5.0					
4.0					
3.0	11-09-2026	Definitief ontwerp - wijziging buffervat		BSC	JVO
2.0	10-07-2026	Definitief ontwerp		BSC	JVO
1.0	12-06-2026	Definitief ontwerp		BSC	JVO
Versie	Datum	Omschrijving		Get.	Gezien
Opdrachtgever: Gemeente Dordrecht					
Project: Renovatie schouwburg Kunstmin					
Onderwerp: Werktuigbouwkundige tekeningenset Principeschema luchtbehandeling KZ sloop					
dvtadvies ingenieurs en inspecteurs DVTadvies B.V. Savannahweg 25b 3542AW Utrecht www.dvtadvies.nl info@dvtadvies.nl +31 (0)30 22 38 690			Schaal: n.v.t.	Status: Definitief	
			Dossiernummer: AD251122	Formaat: A2	Bladnummer: 09
			Tekeningnummer: AD251122-TW-001		

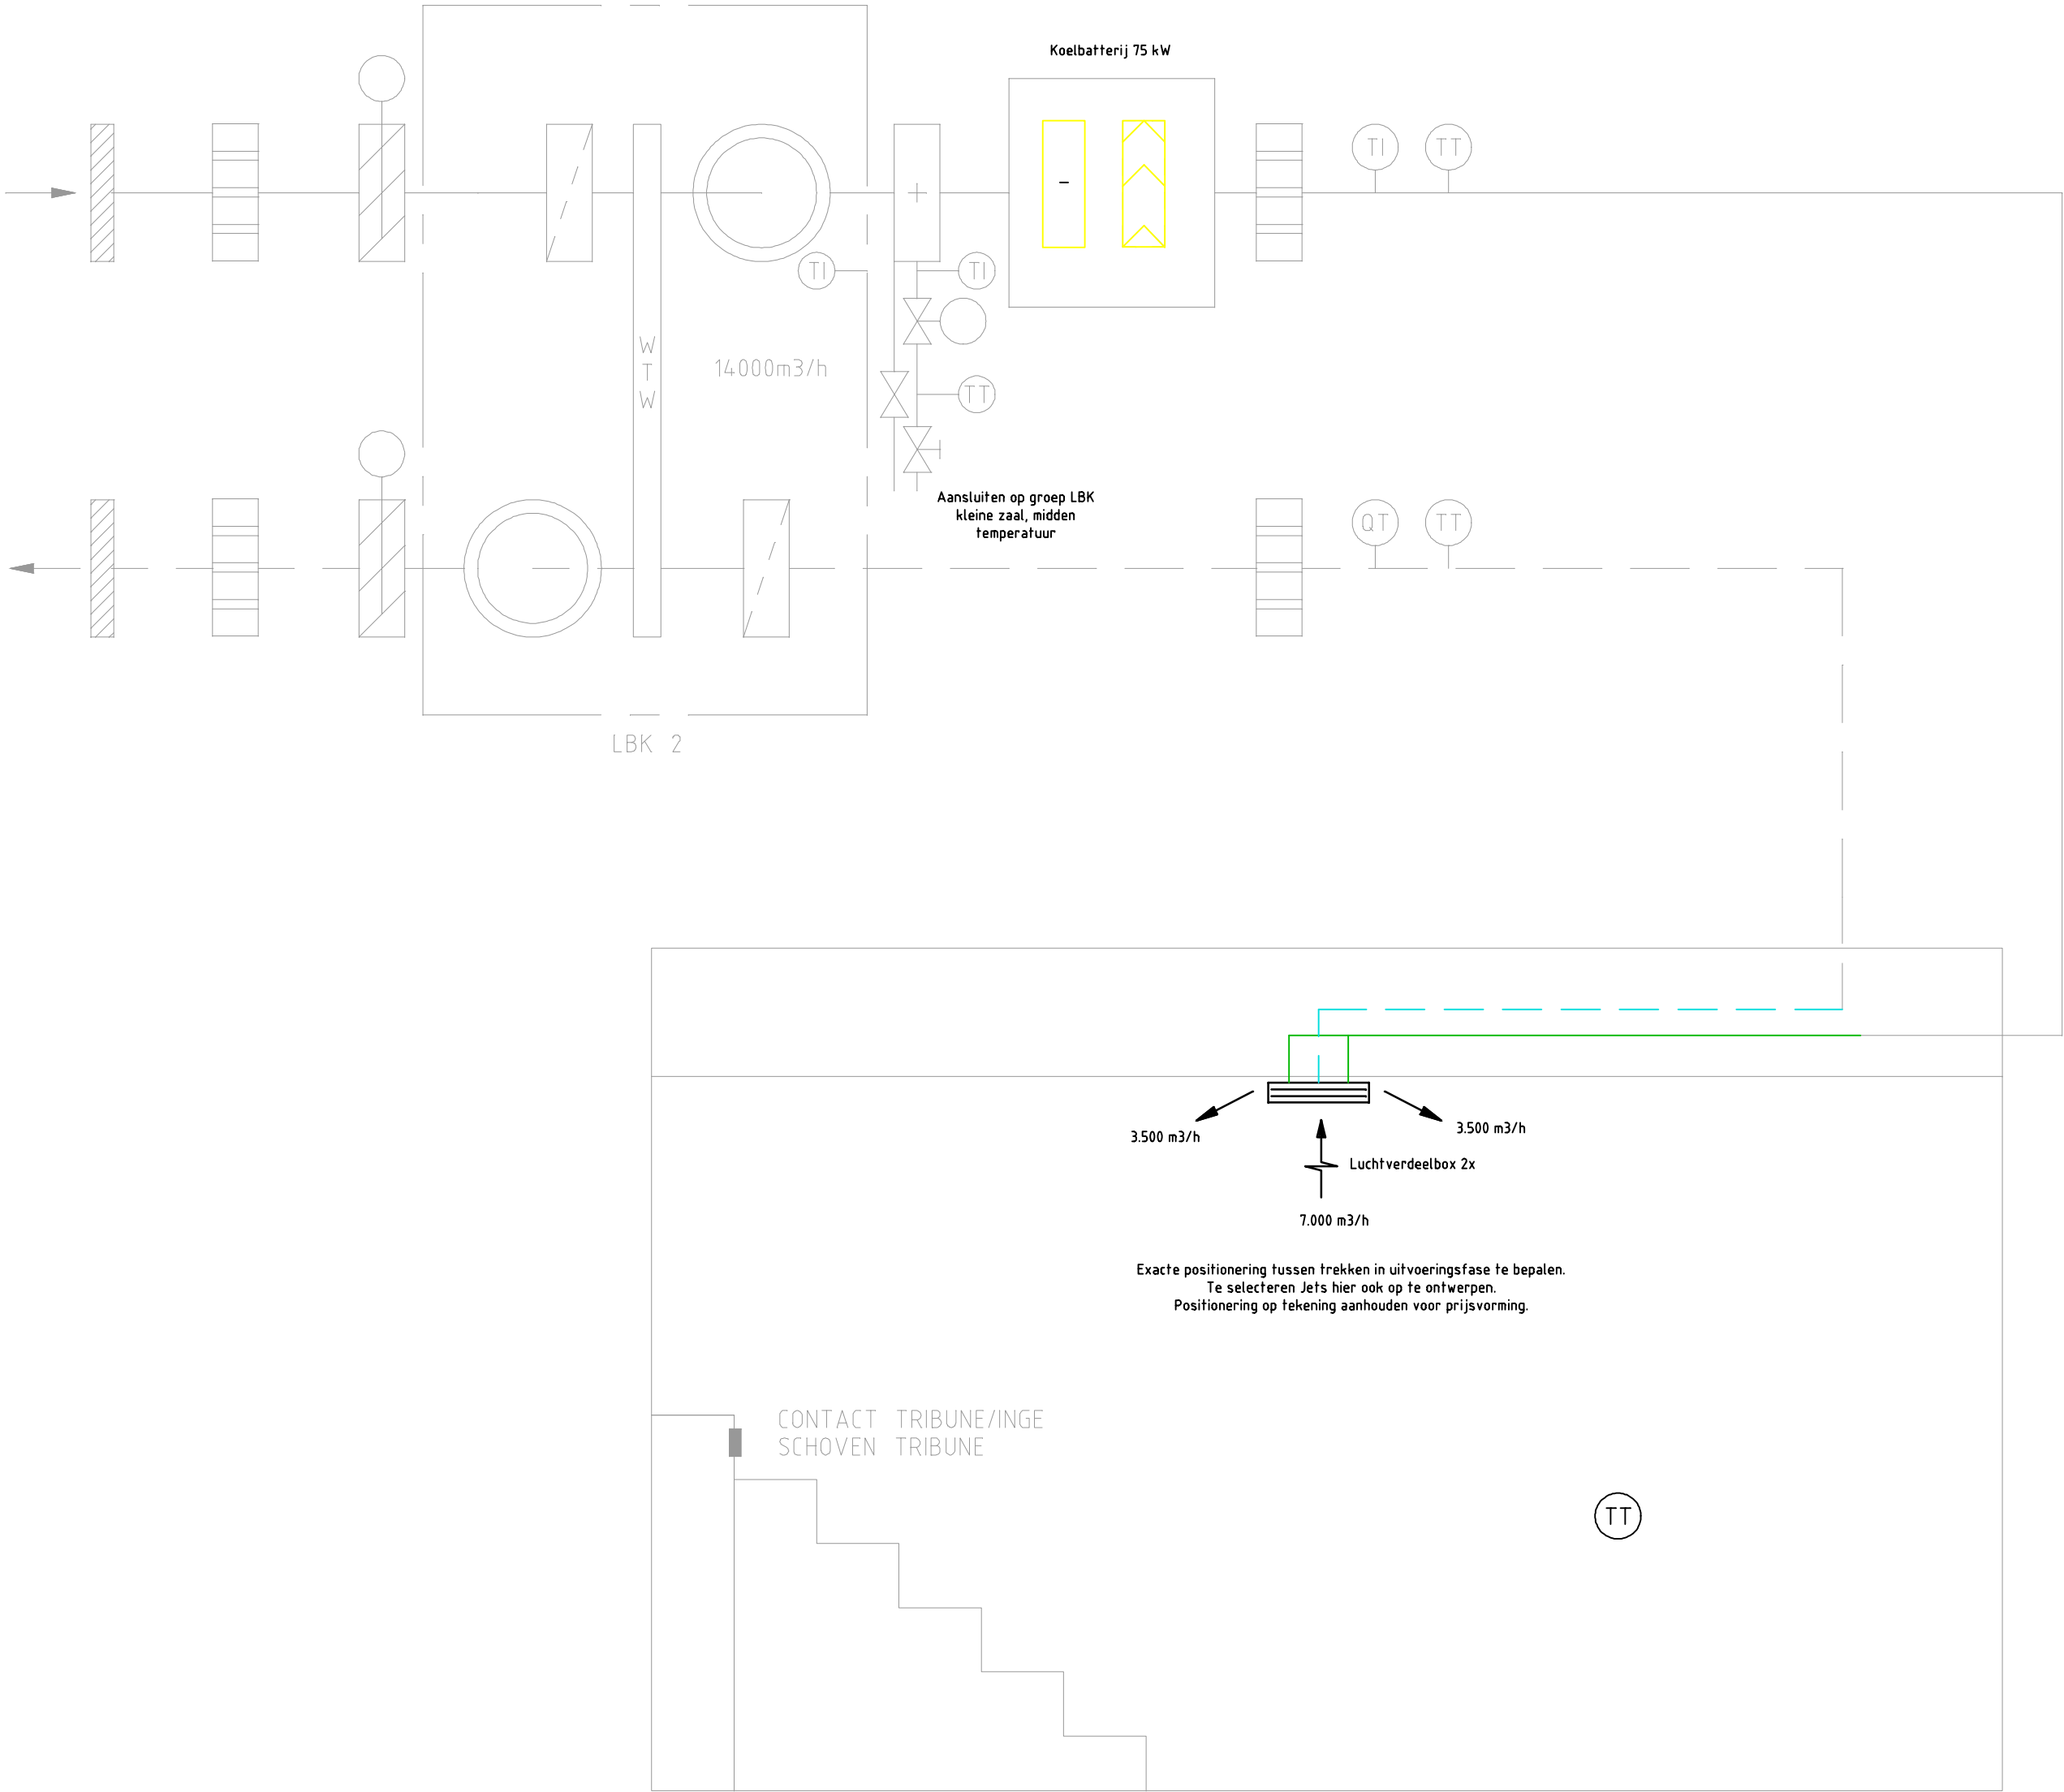

5.0					
4.0					
3.0	11-09-2026	Definitief ontwerp - wijziging buffervat		BSC	JVO
2.0	10-07-2026	Definitief ontwerp		BSC	JVO
1.0	12-06-2026	Definitief ontwerp		BSC	JVO
Versie	Datum	Omschrijving		Get.	Gezien
Opdrachtgever: Gemeente Dordrecht					
Project: Renovatie schouwburg Kunstmin					
Onderwerp: Werktuigbouwkundige tekeningenset Principeschema luchtbehandeling KZ nieuw					
 ingenieurs en inspecteurs			Schaal: n.v.t.	Status: Definitief	
			Dossiernummer: AD251122	Formaat: A2	Bladnummer: 10
			Tekeningnummer: AD251122-TW-001		

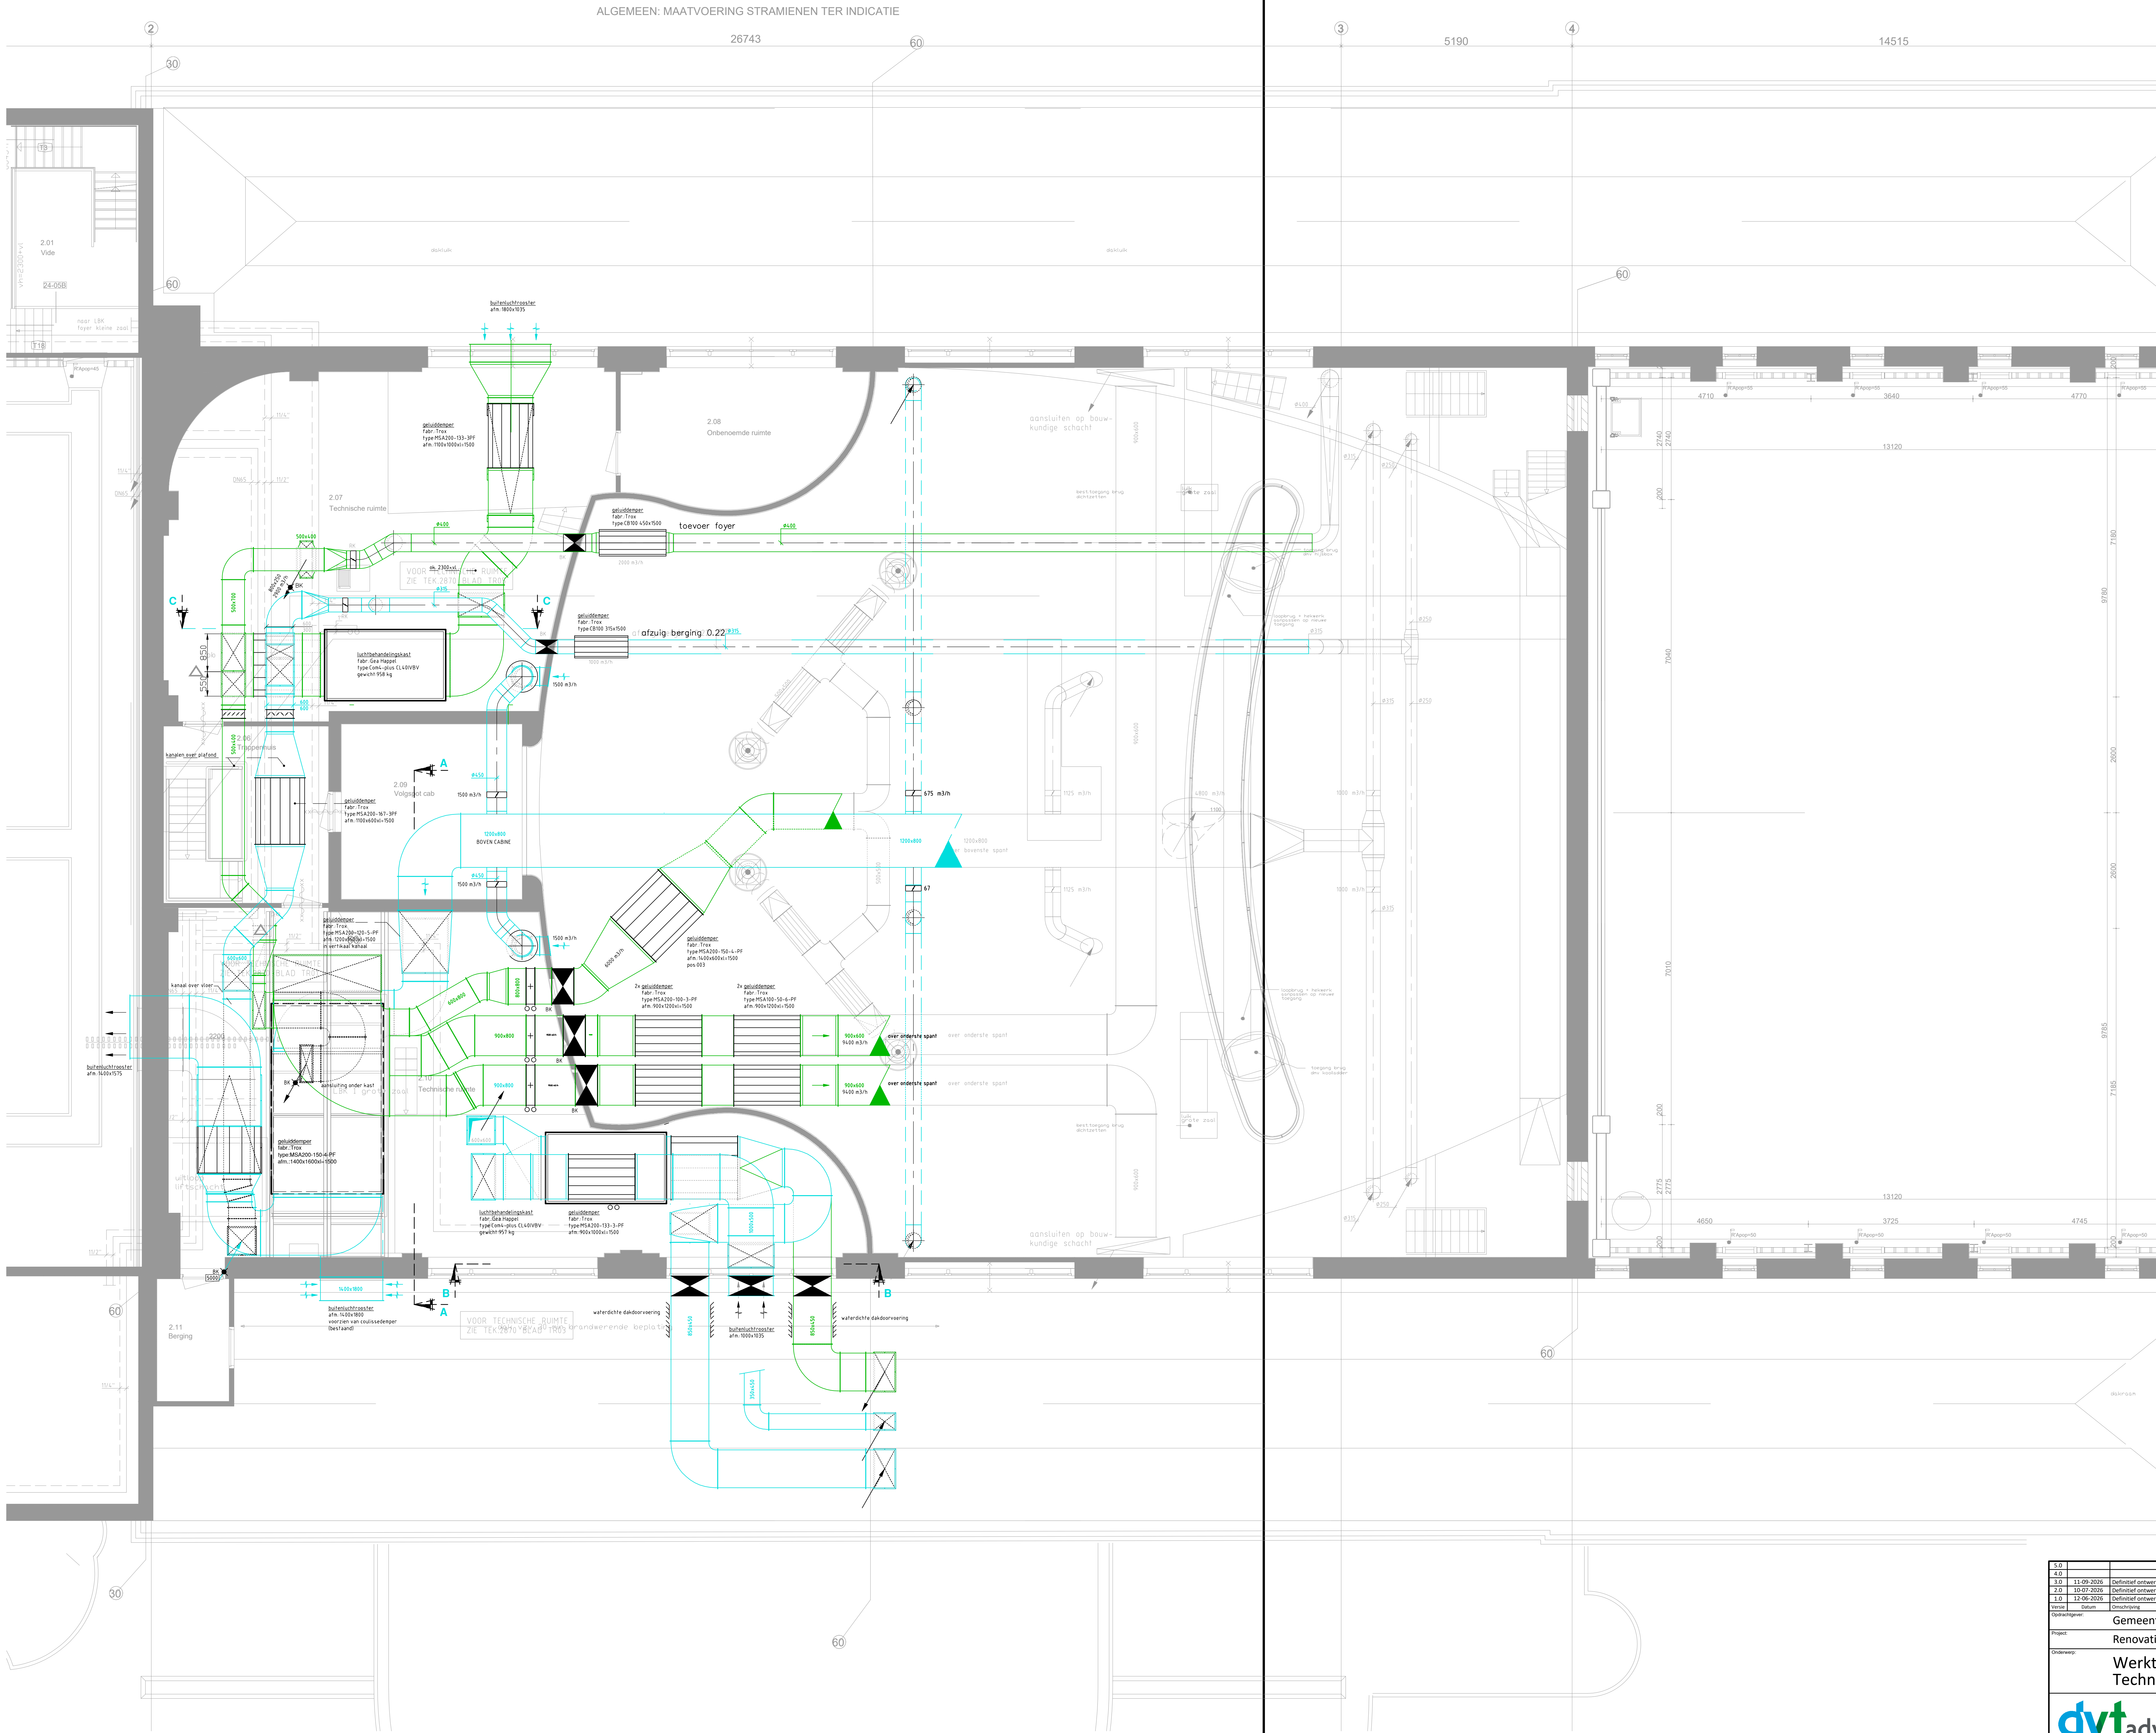

3.0				
4.0				
8.0				
9.0				
Gemeente Dordrecht

Renovatie schouwburg Kunstmin


Werktuigbouwkundige tekeningen

dvtadvies
ingenieurs en inspecteurs

www.dvtadvies.nl
info@dvtadvies.nl
+31 (0)20 22 38 000

Sheet: 1-50	Sekel: Definitief	Bladnummer: 11
Opdrachtnummer: AD251122	Tekening: A2	Bladnummer: 11
Tekeningnummer: AD251122-TW-001		

[illegible]

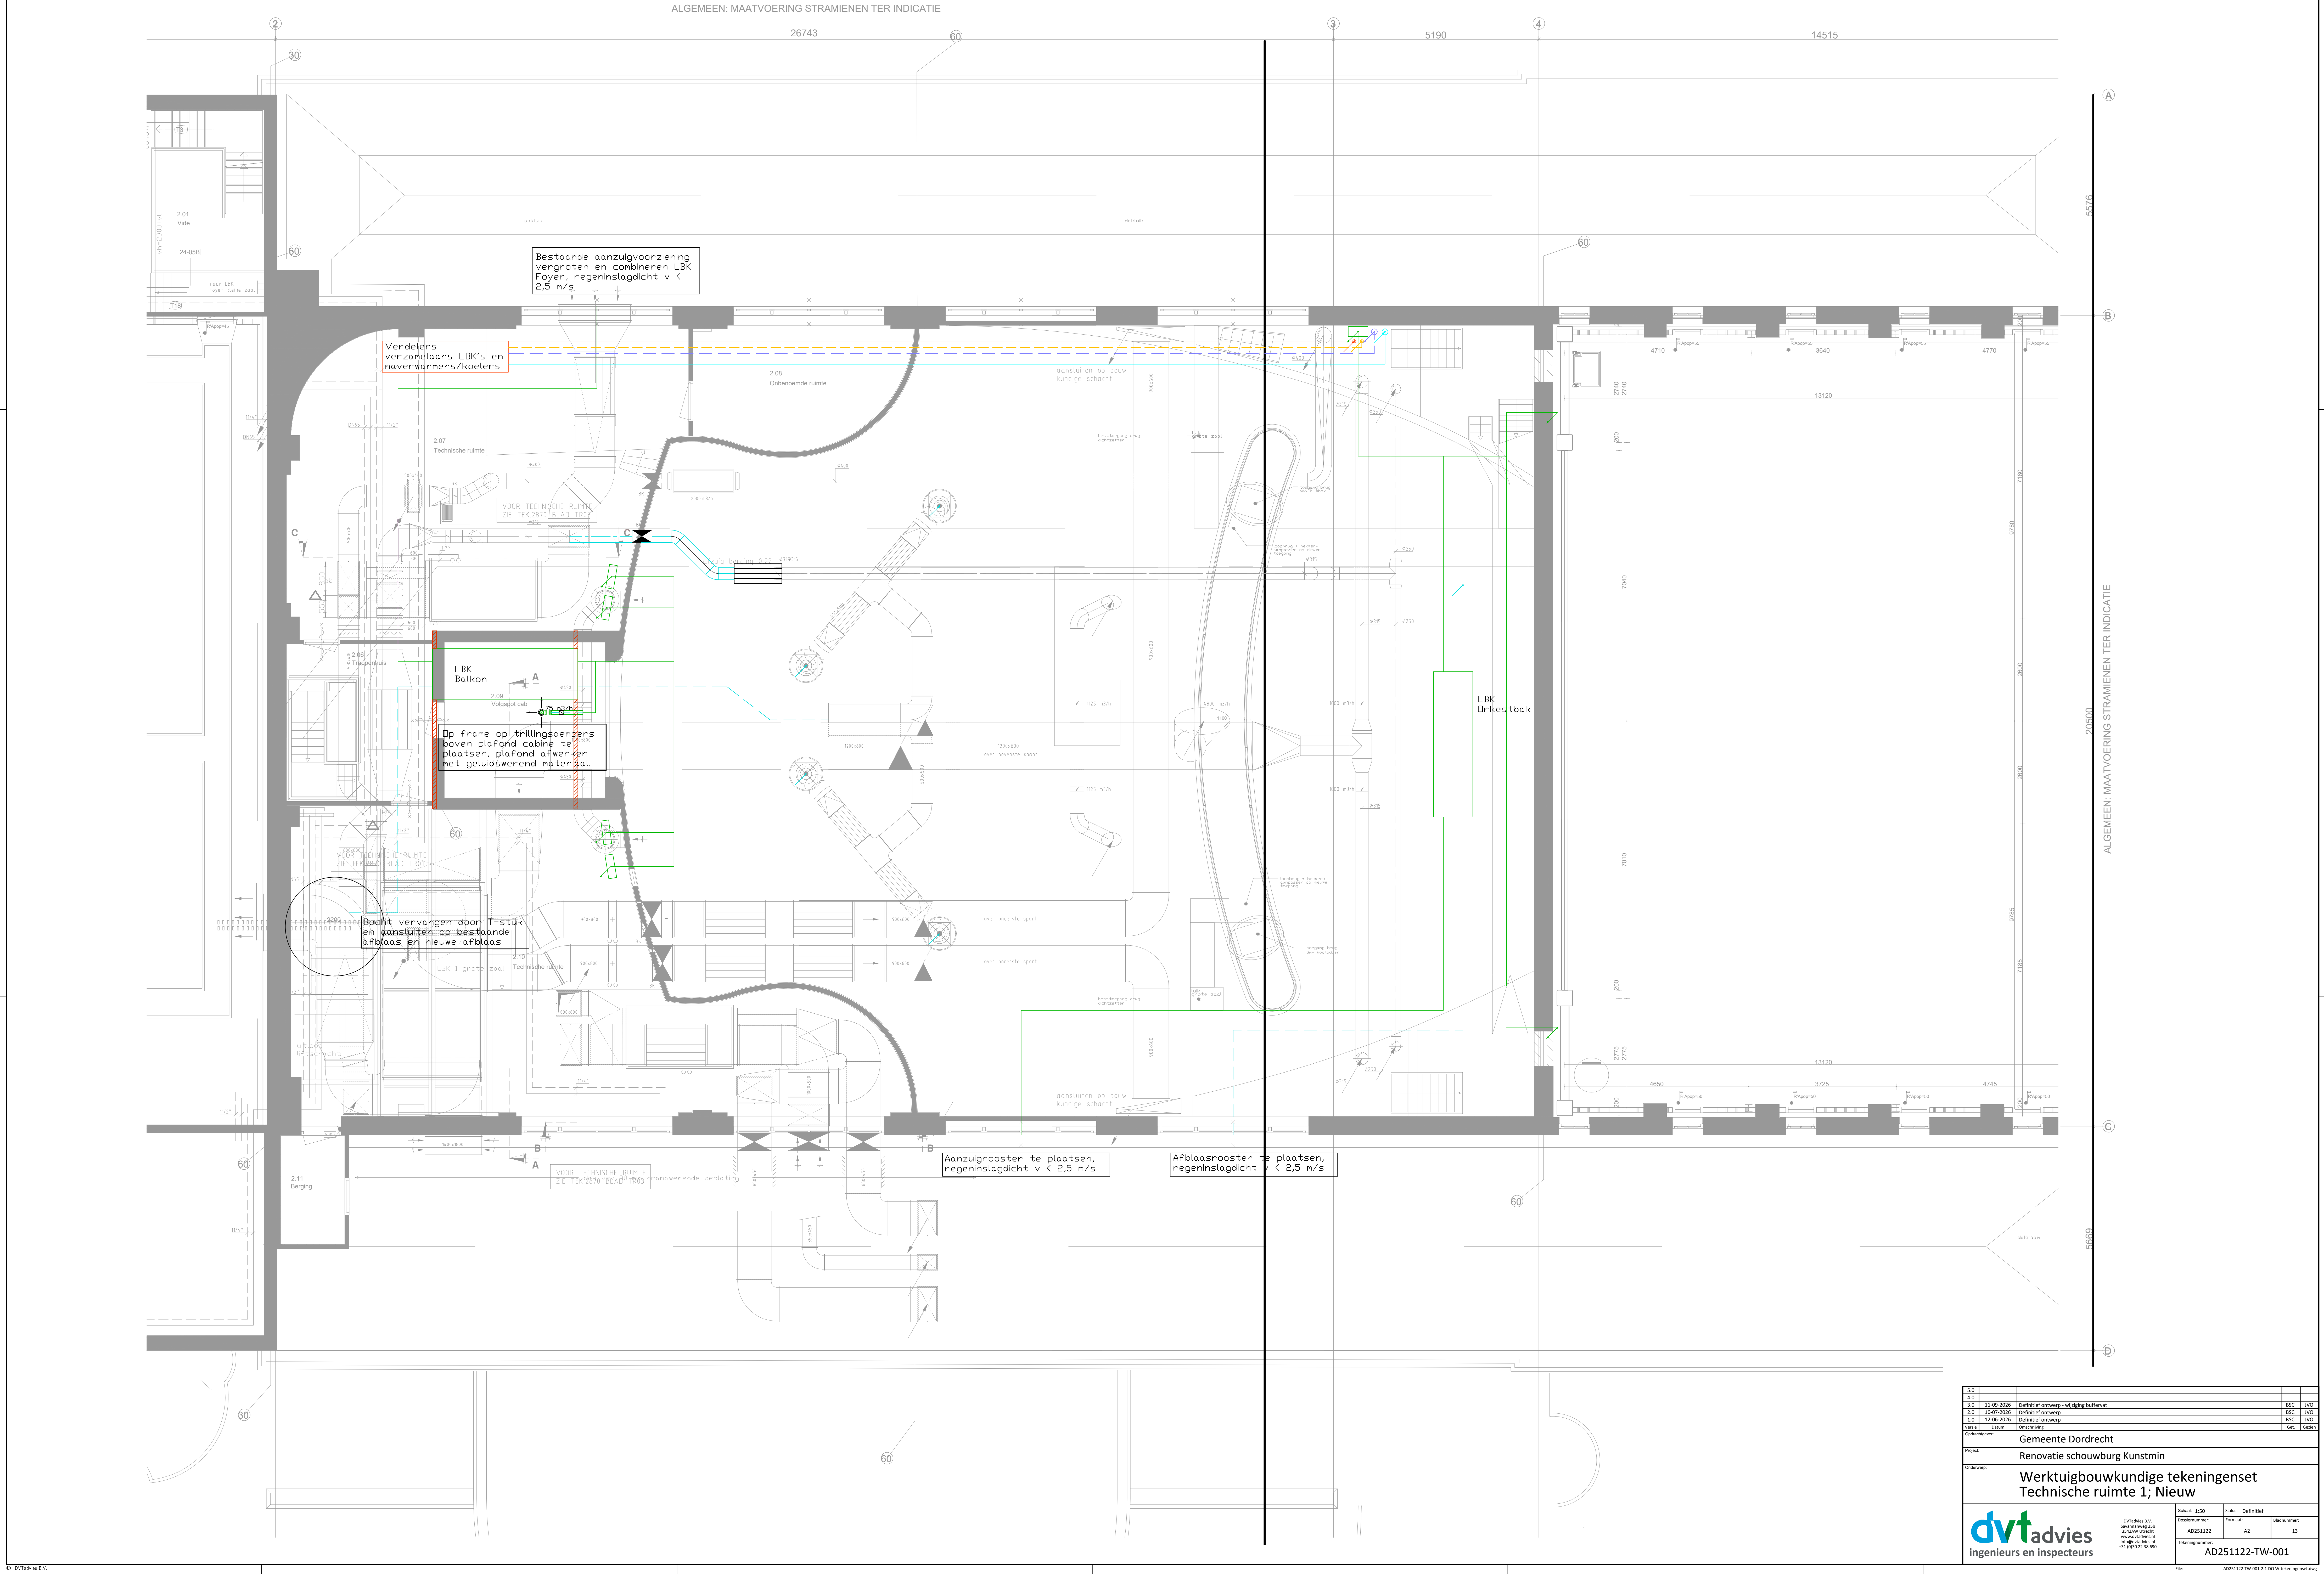


3.0				
4.0				
8.0				
9.0				
dvtadvies
ingenieurs en inspecteurs

www.dvtadvies.nl
info@dvtadvies.nl
+31 (0)20 22 38 000

Sheet: 1-50	Definitief	Definitief
Opdrachtnummer: AD251122	Tekening: A2	Bladnummer: 13
Tekeningnummer: AD251122-TW-001		

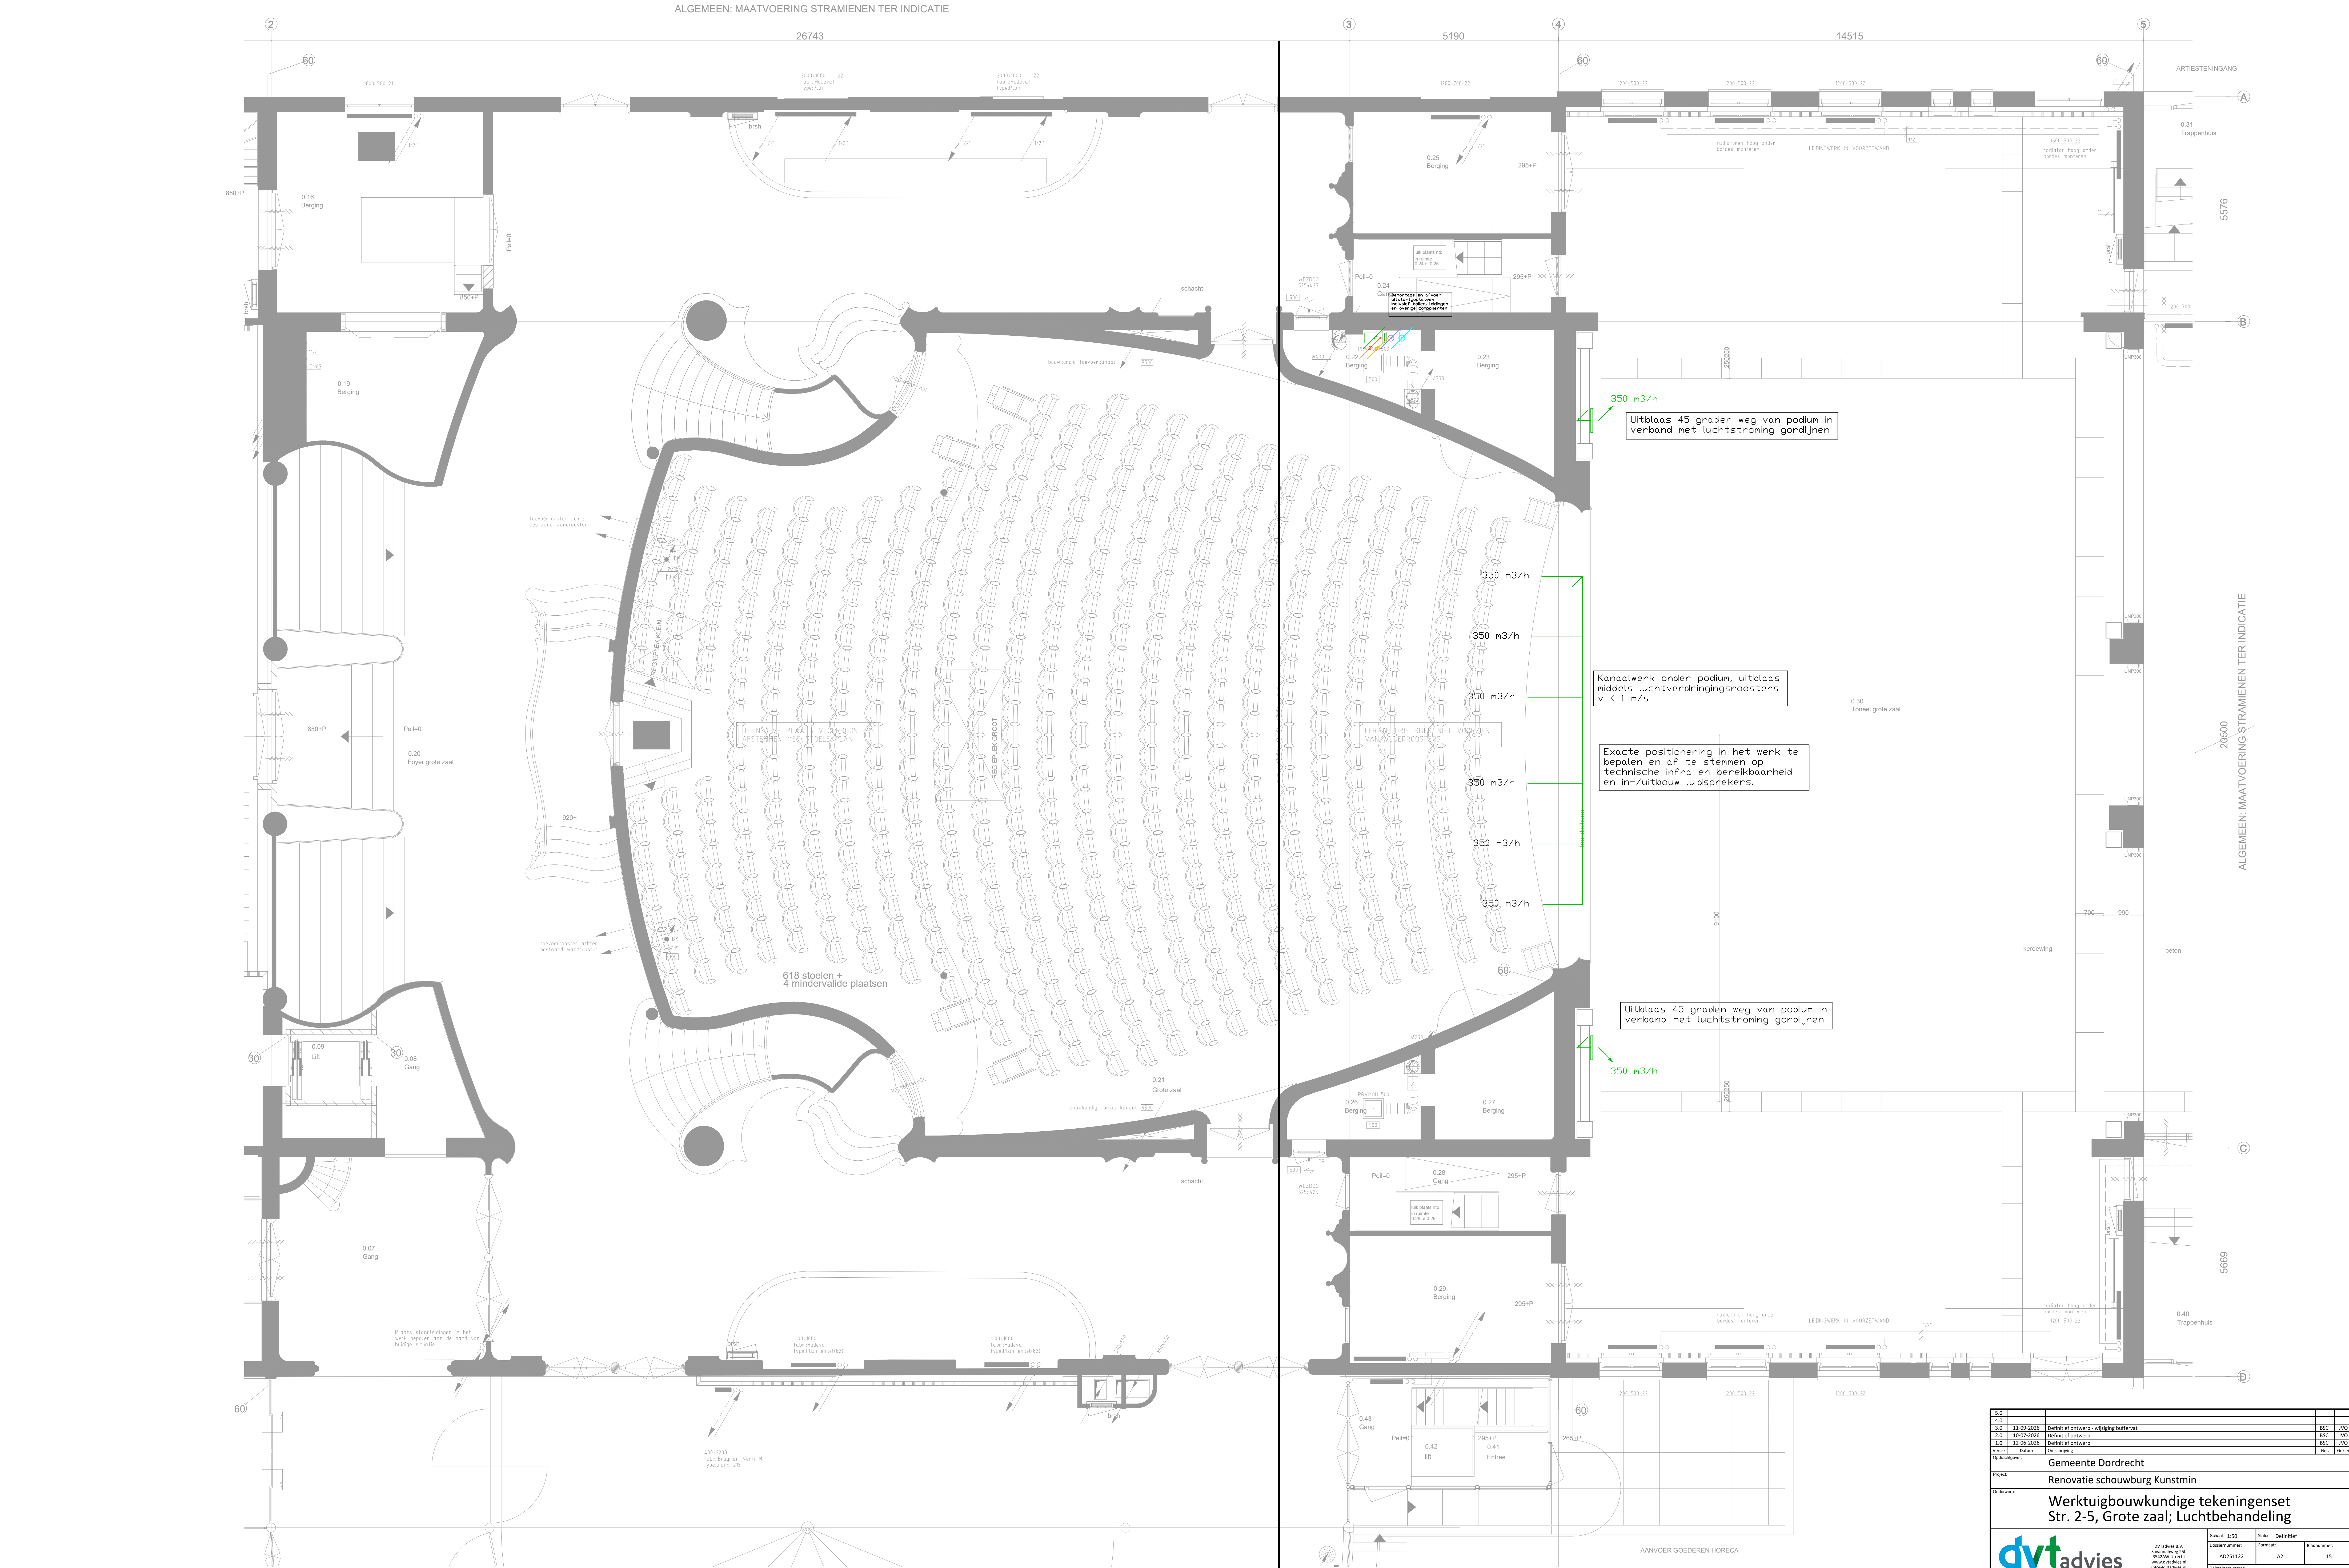


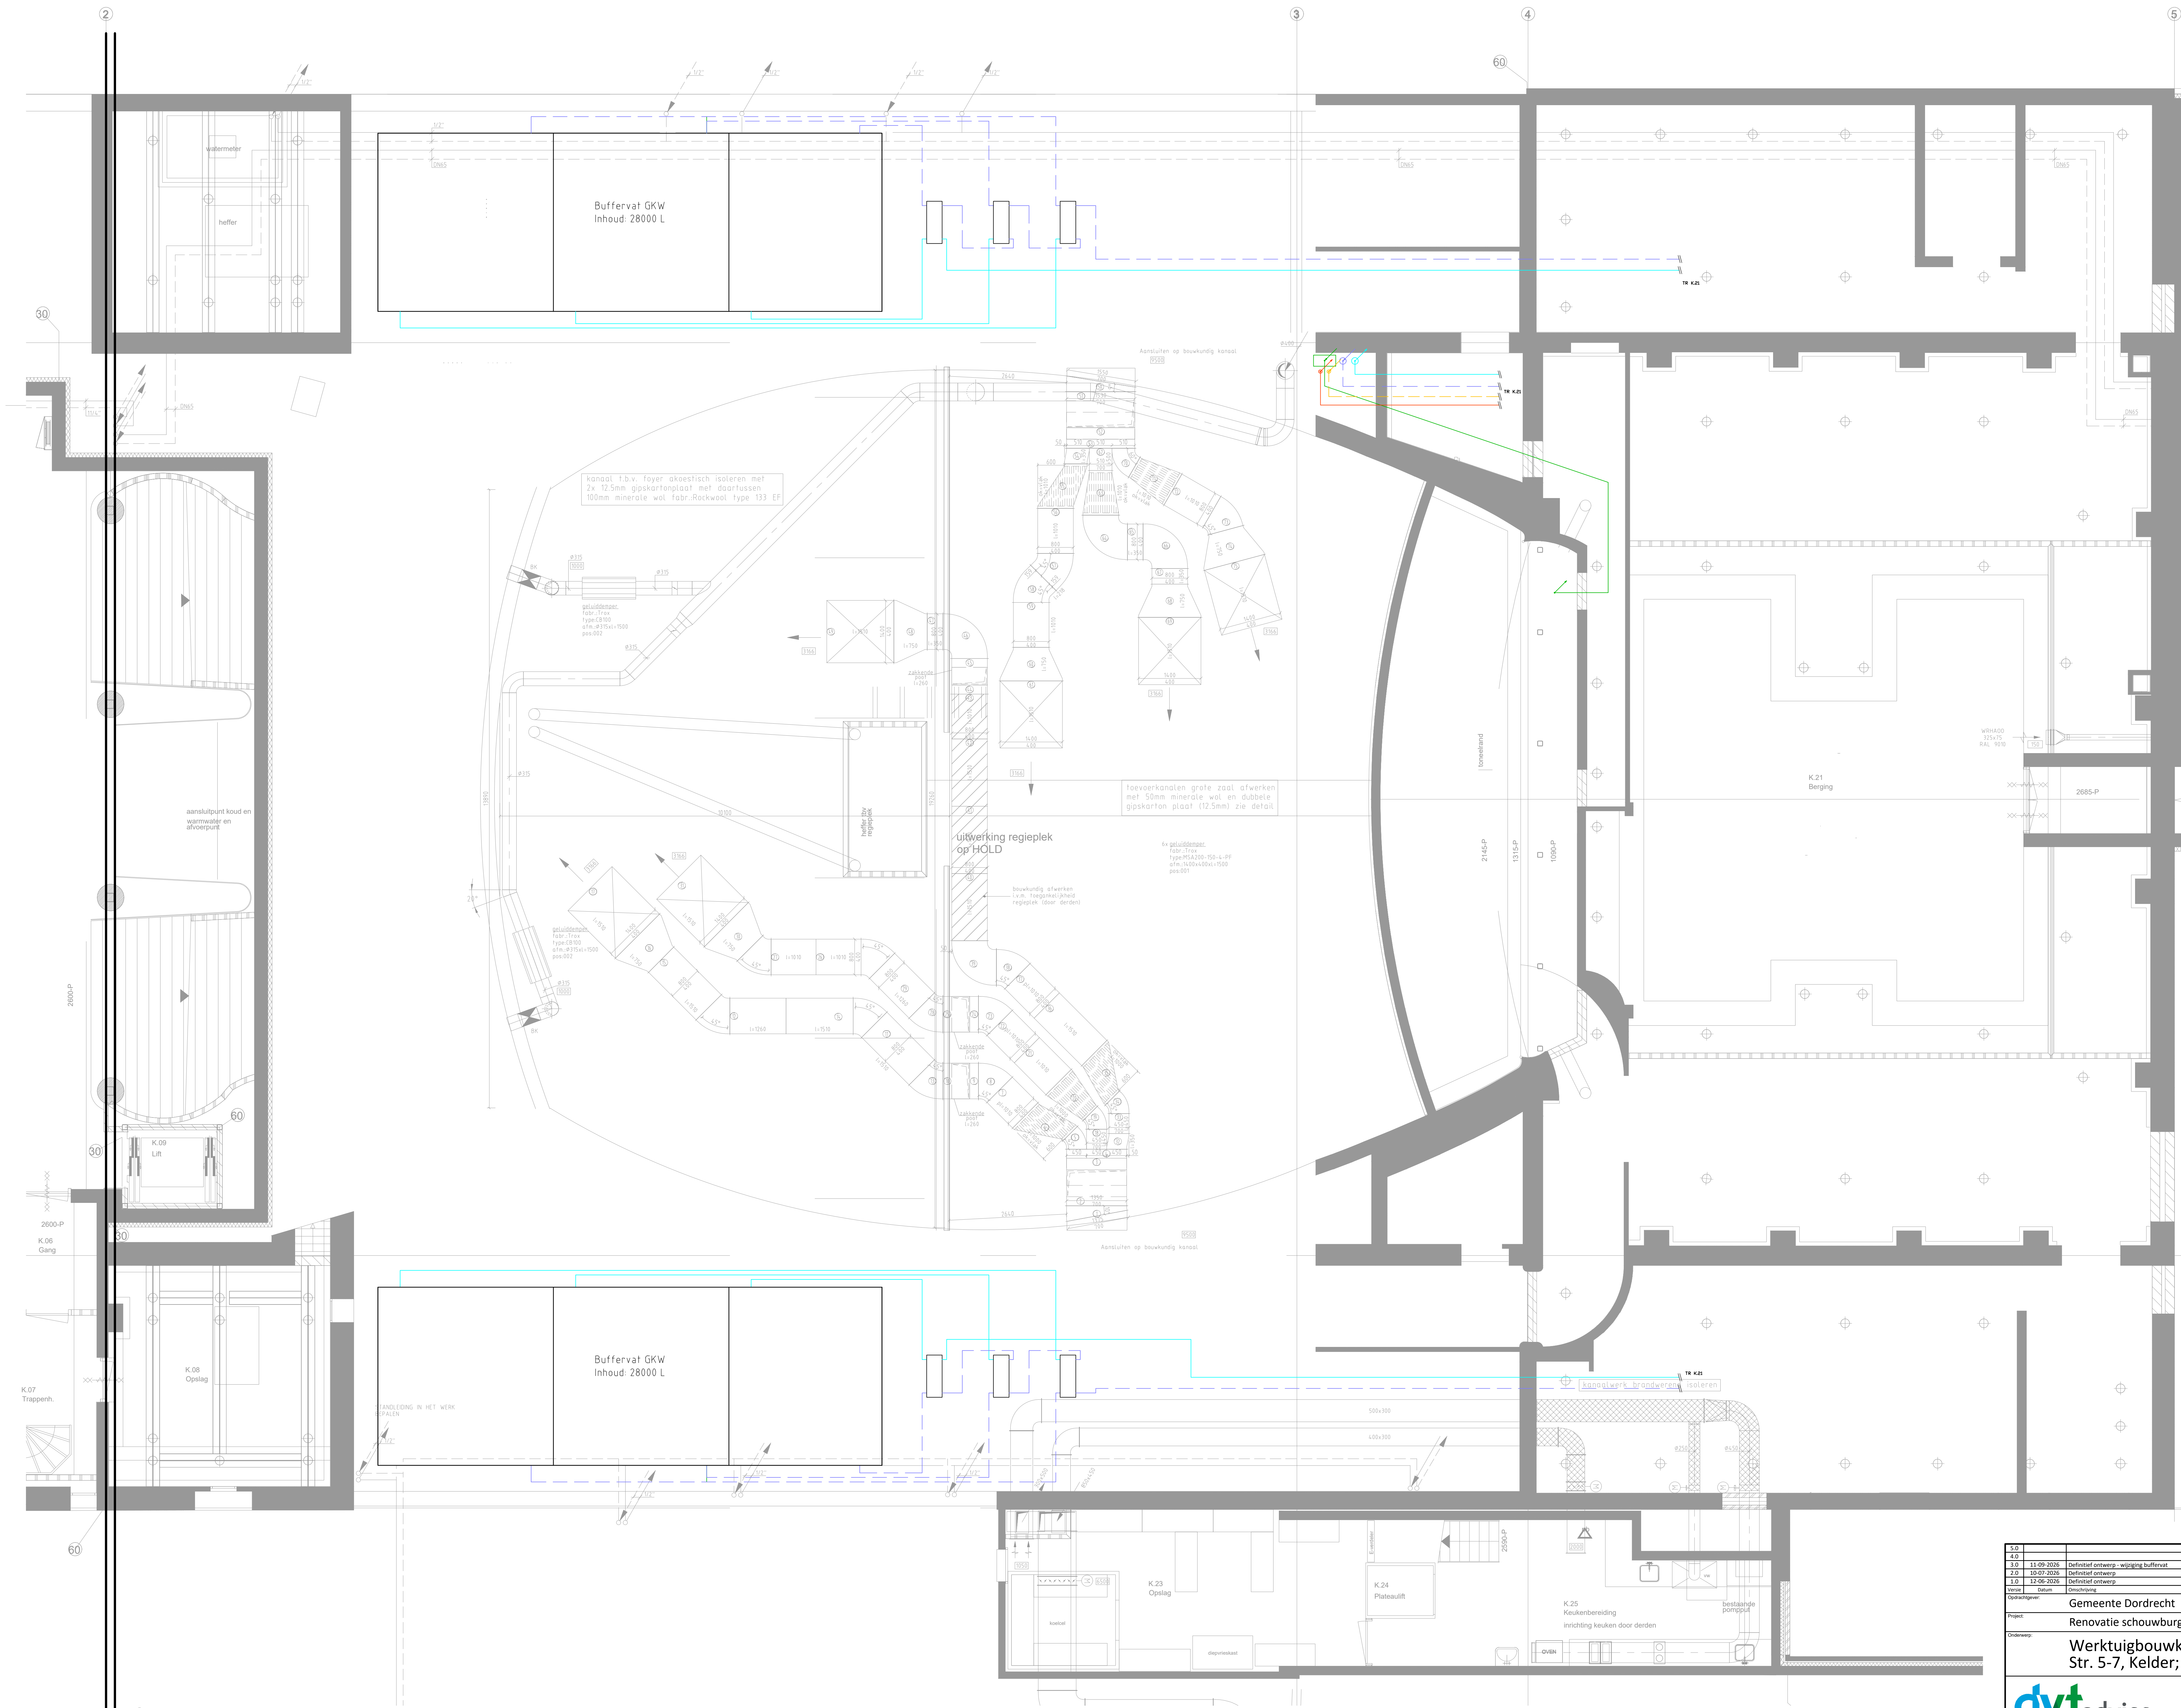



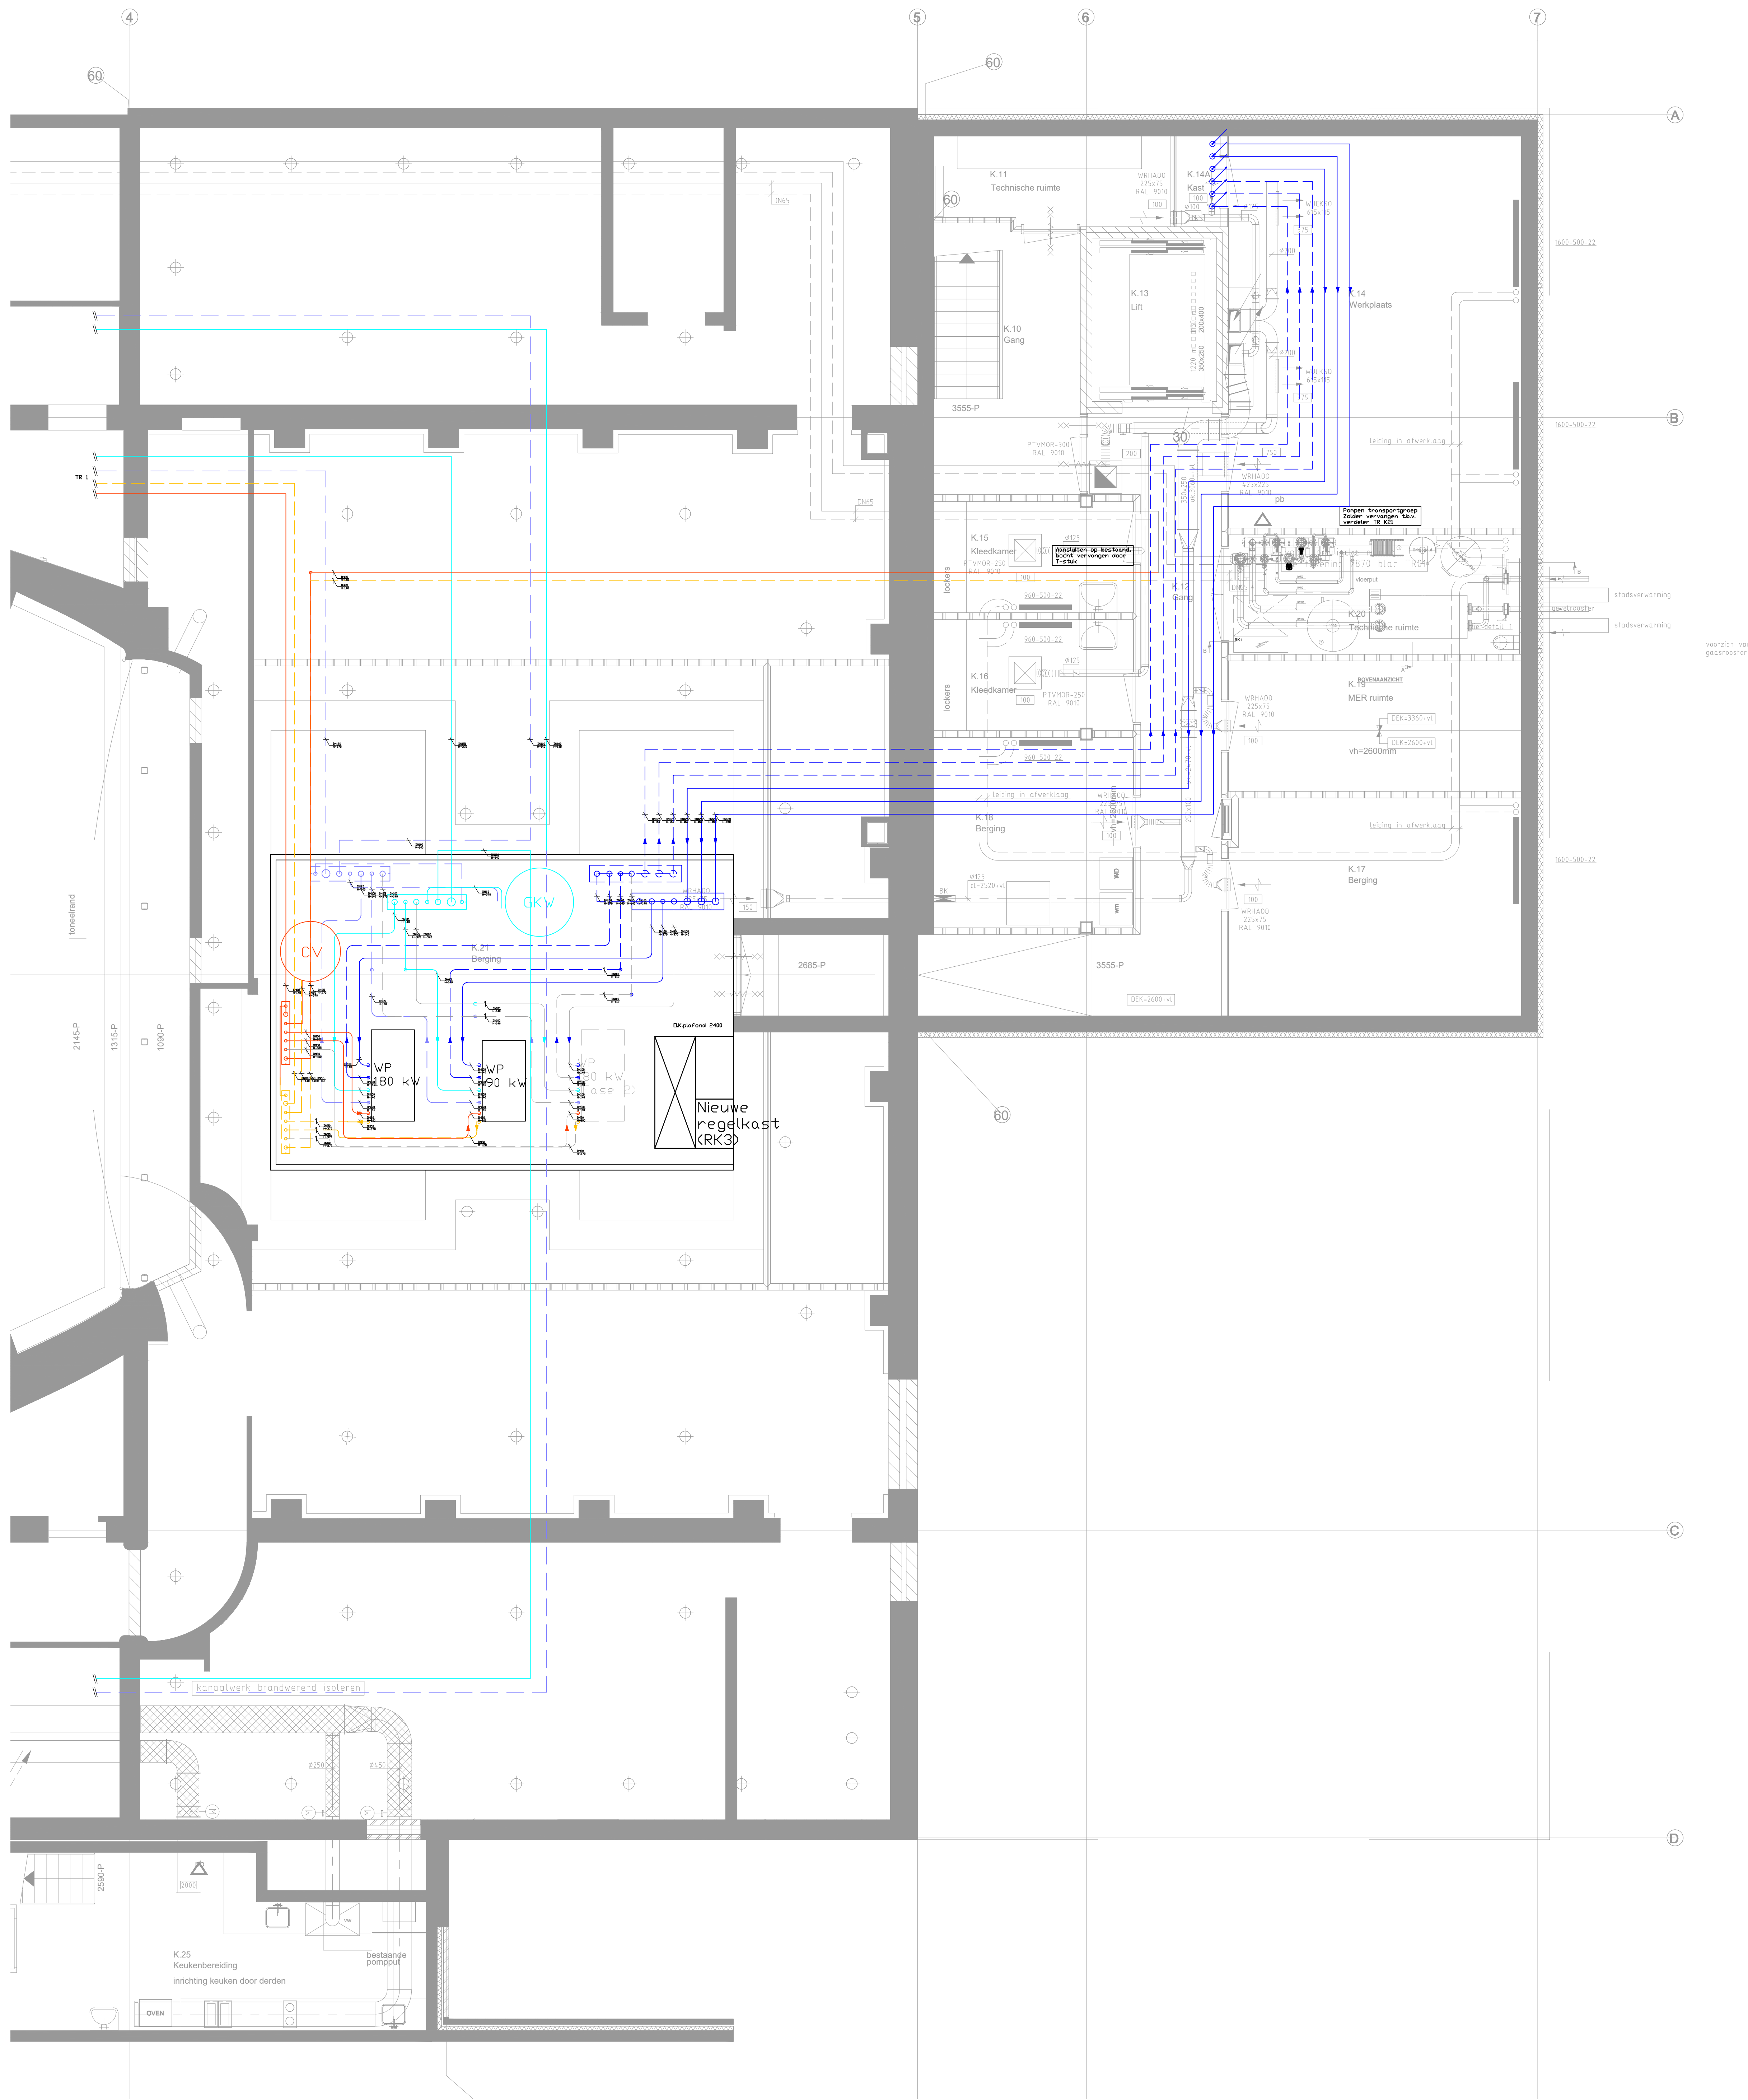


Str. 5-7; Begane grond

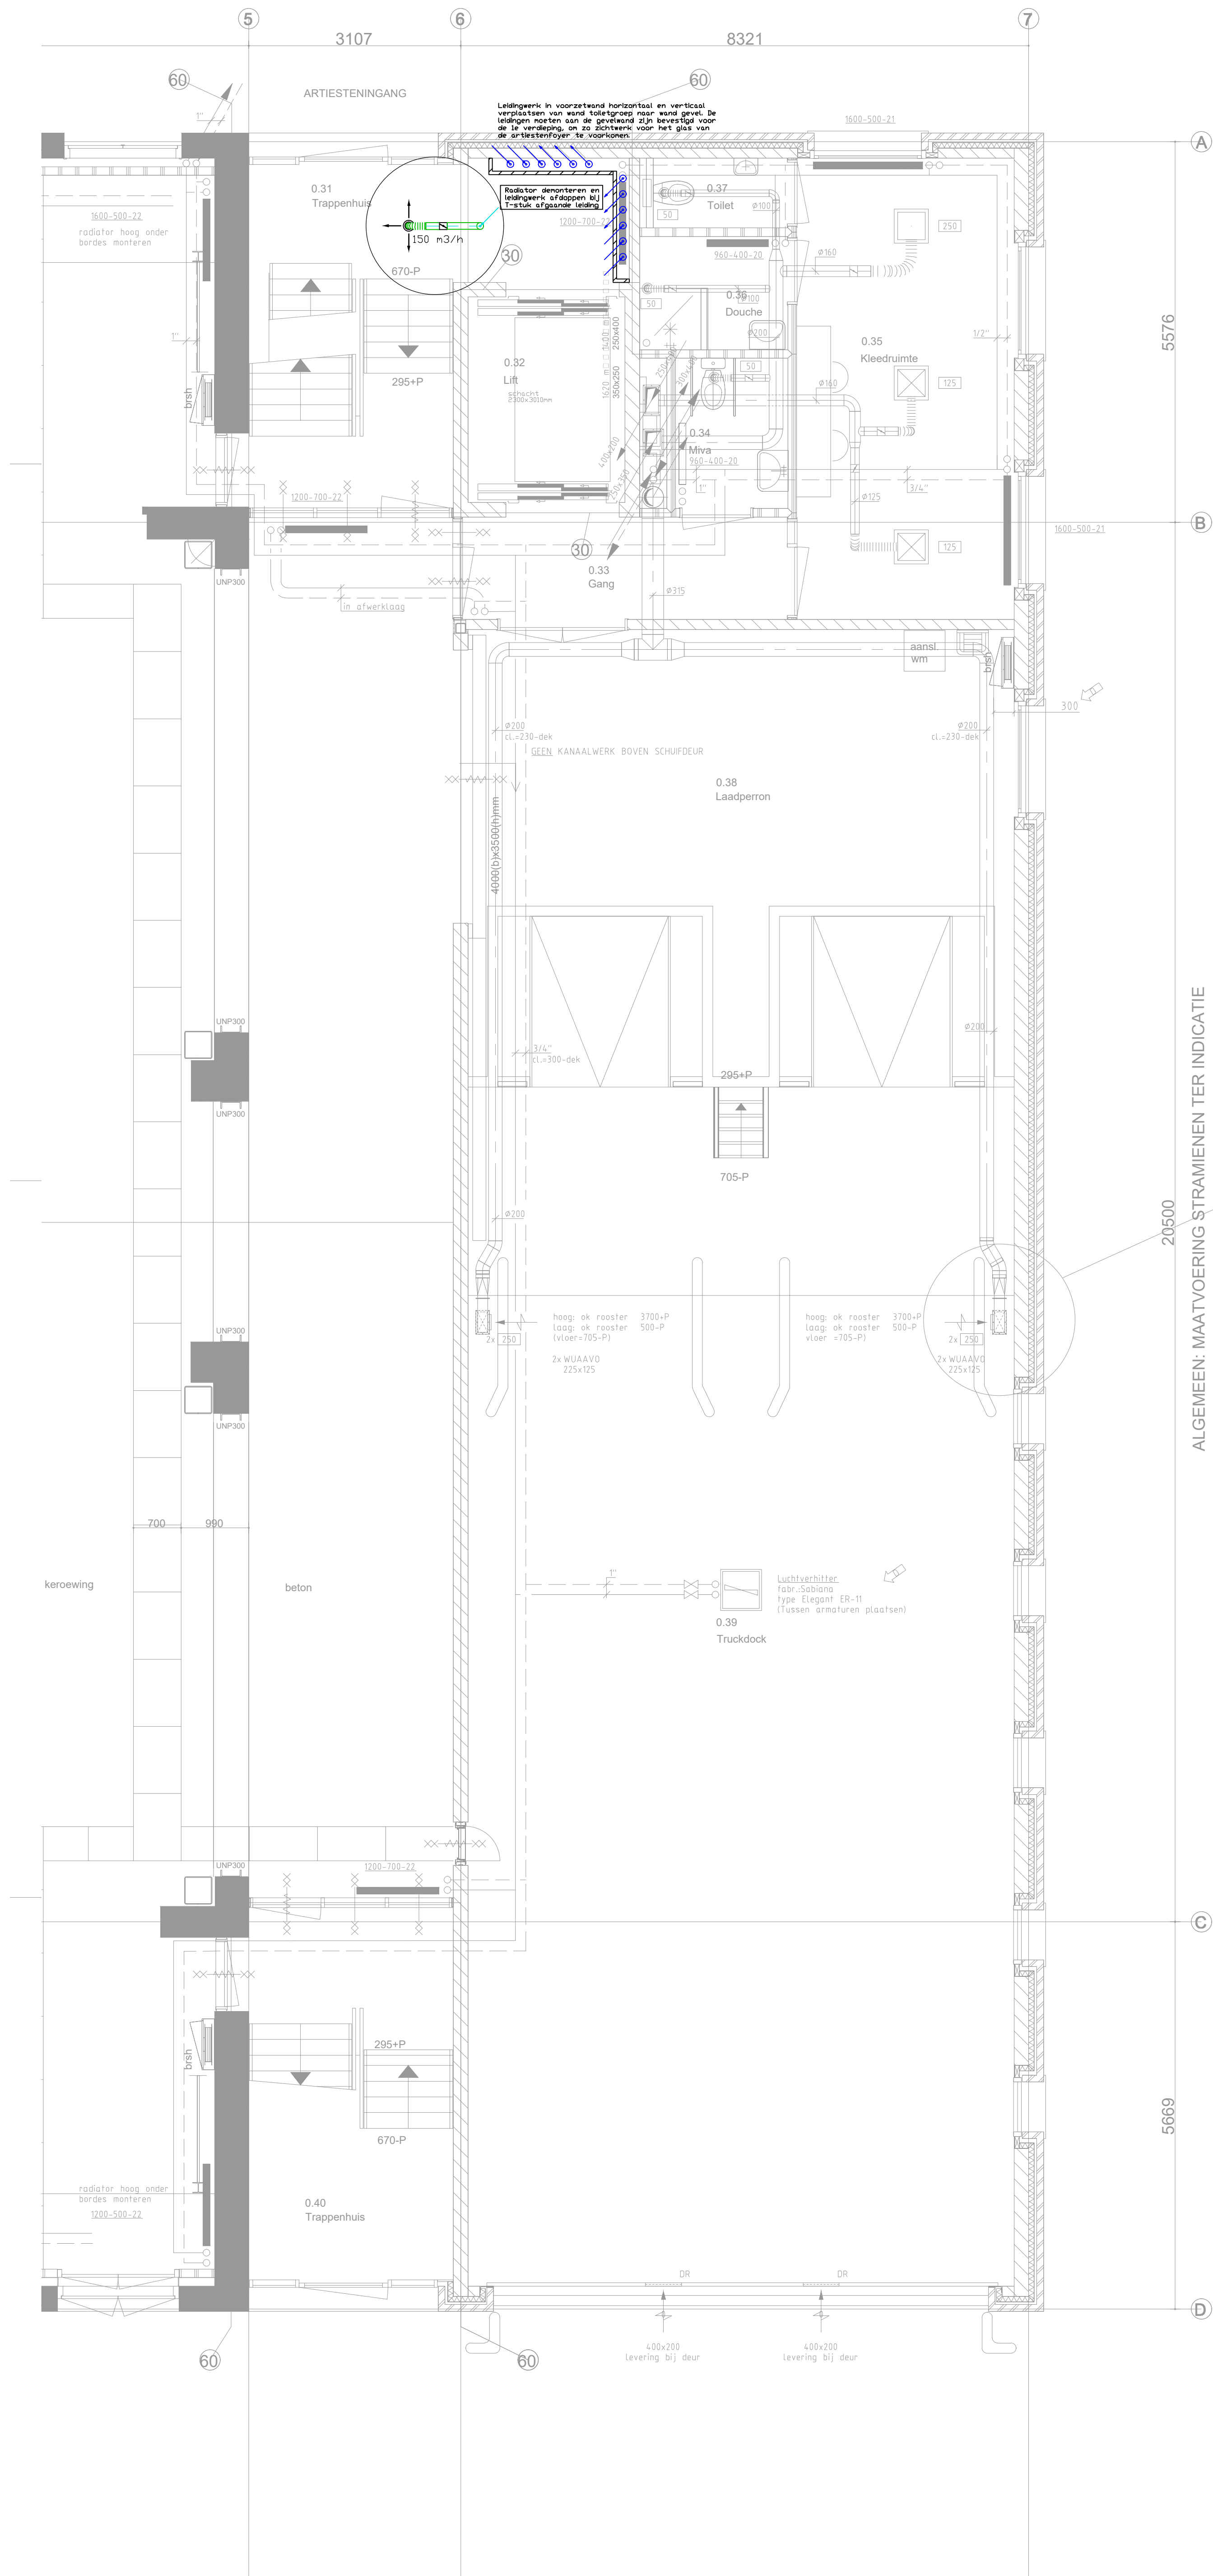

Str. 5-7; Eerste verdieping

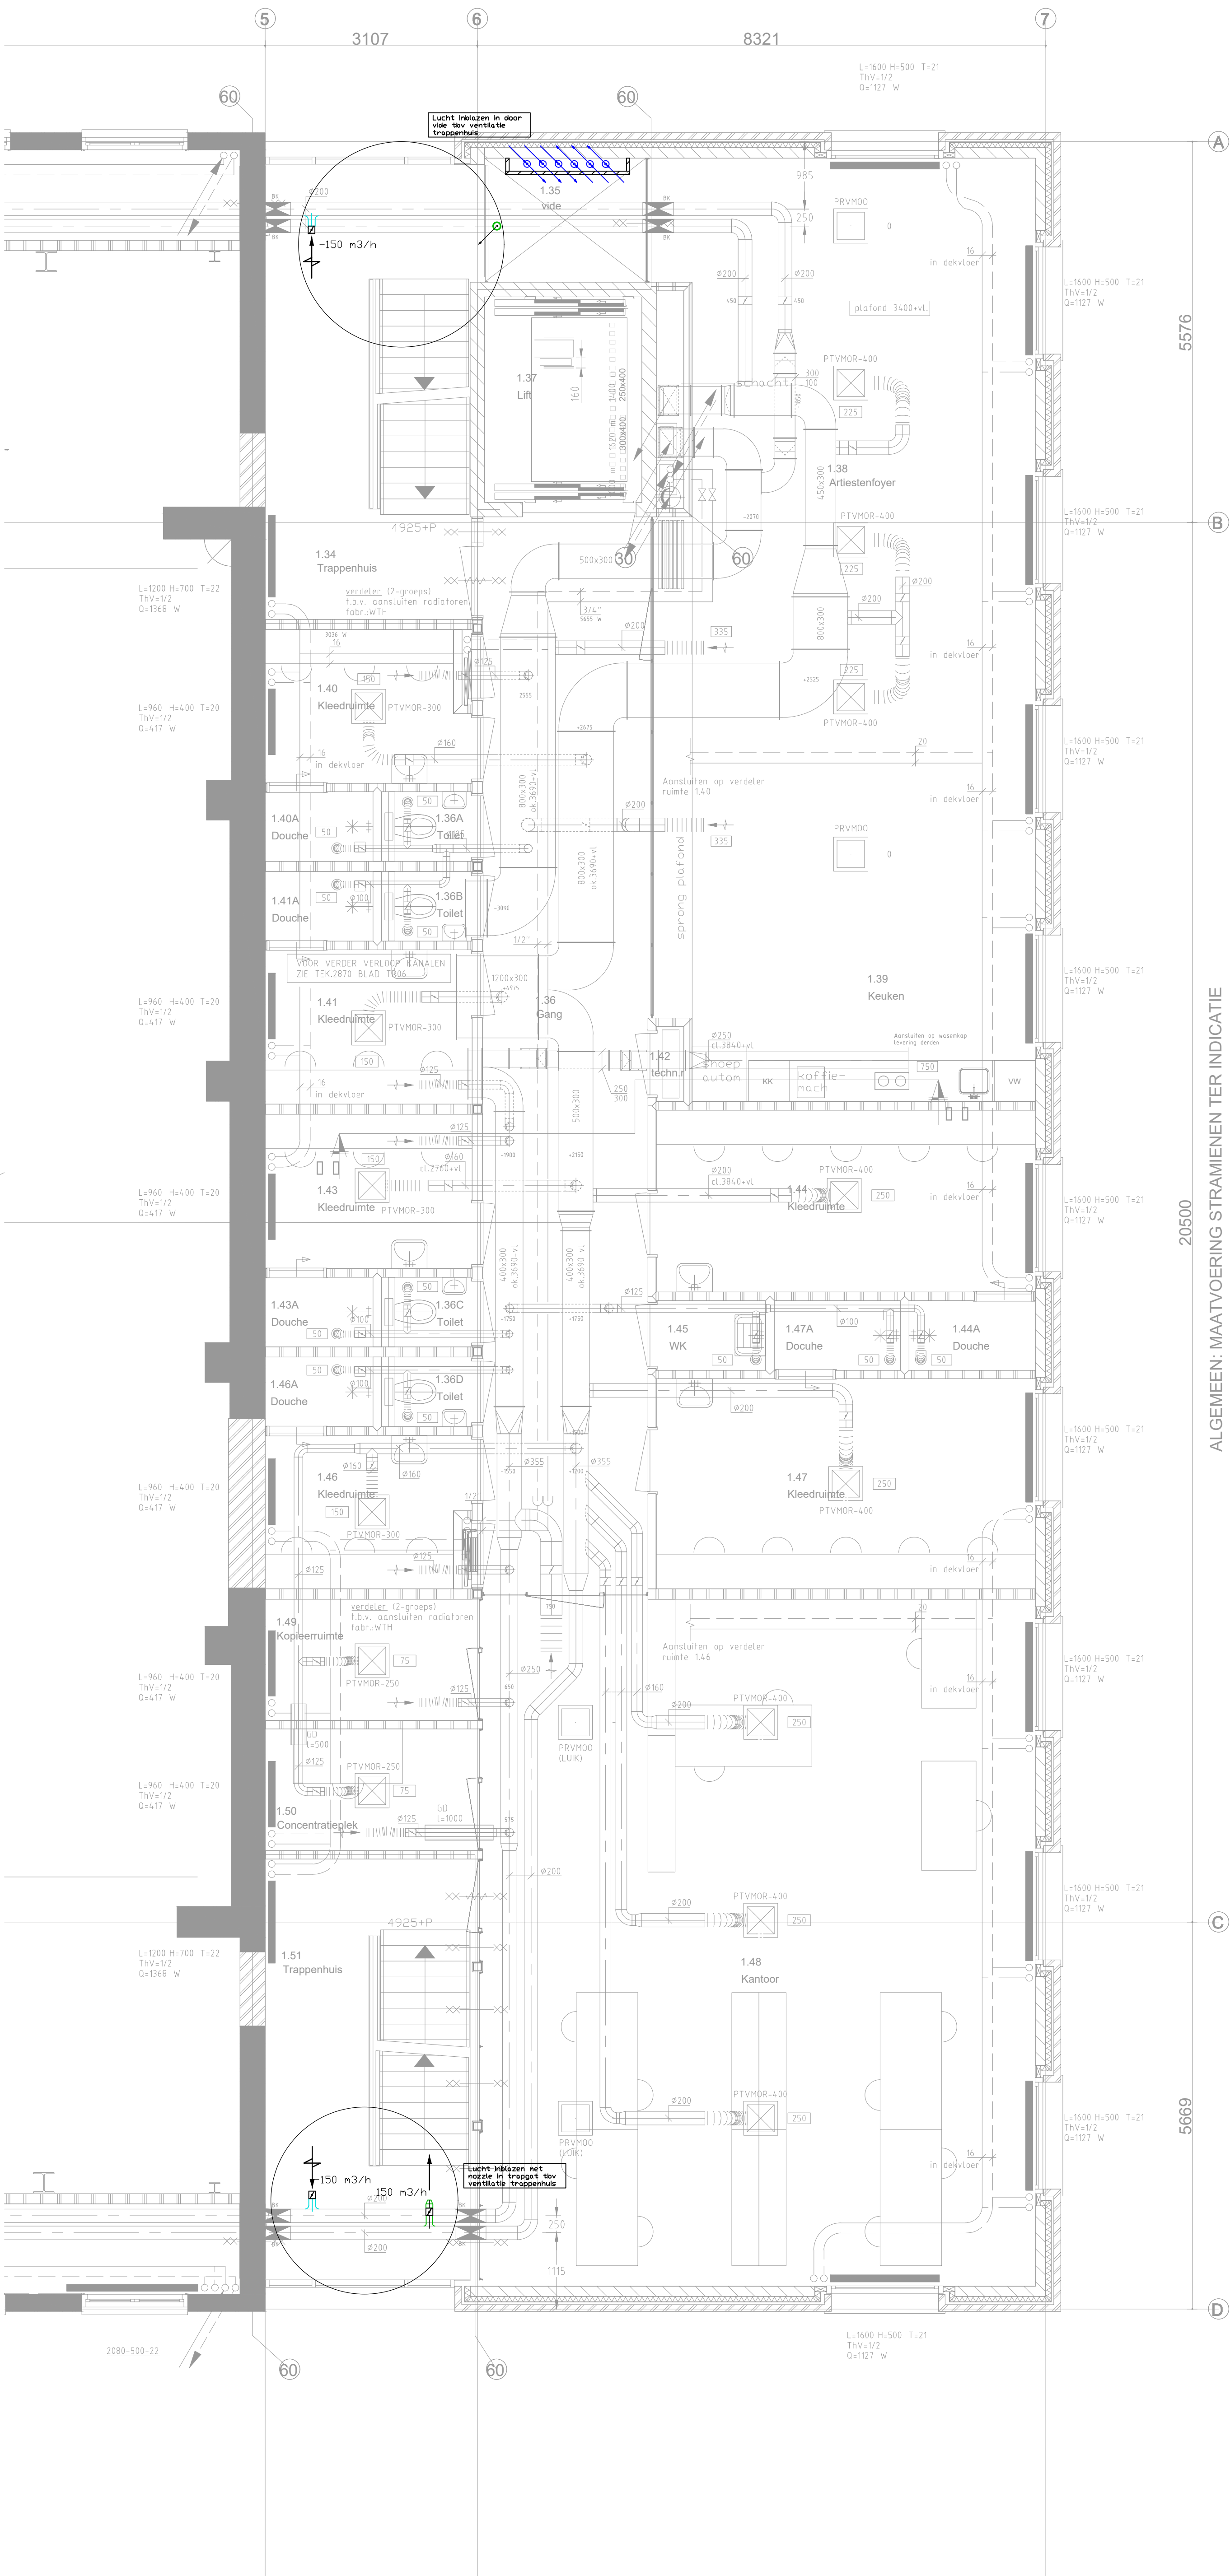


Str. 5-7; Dak

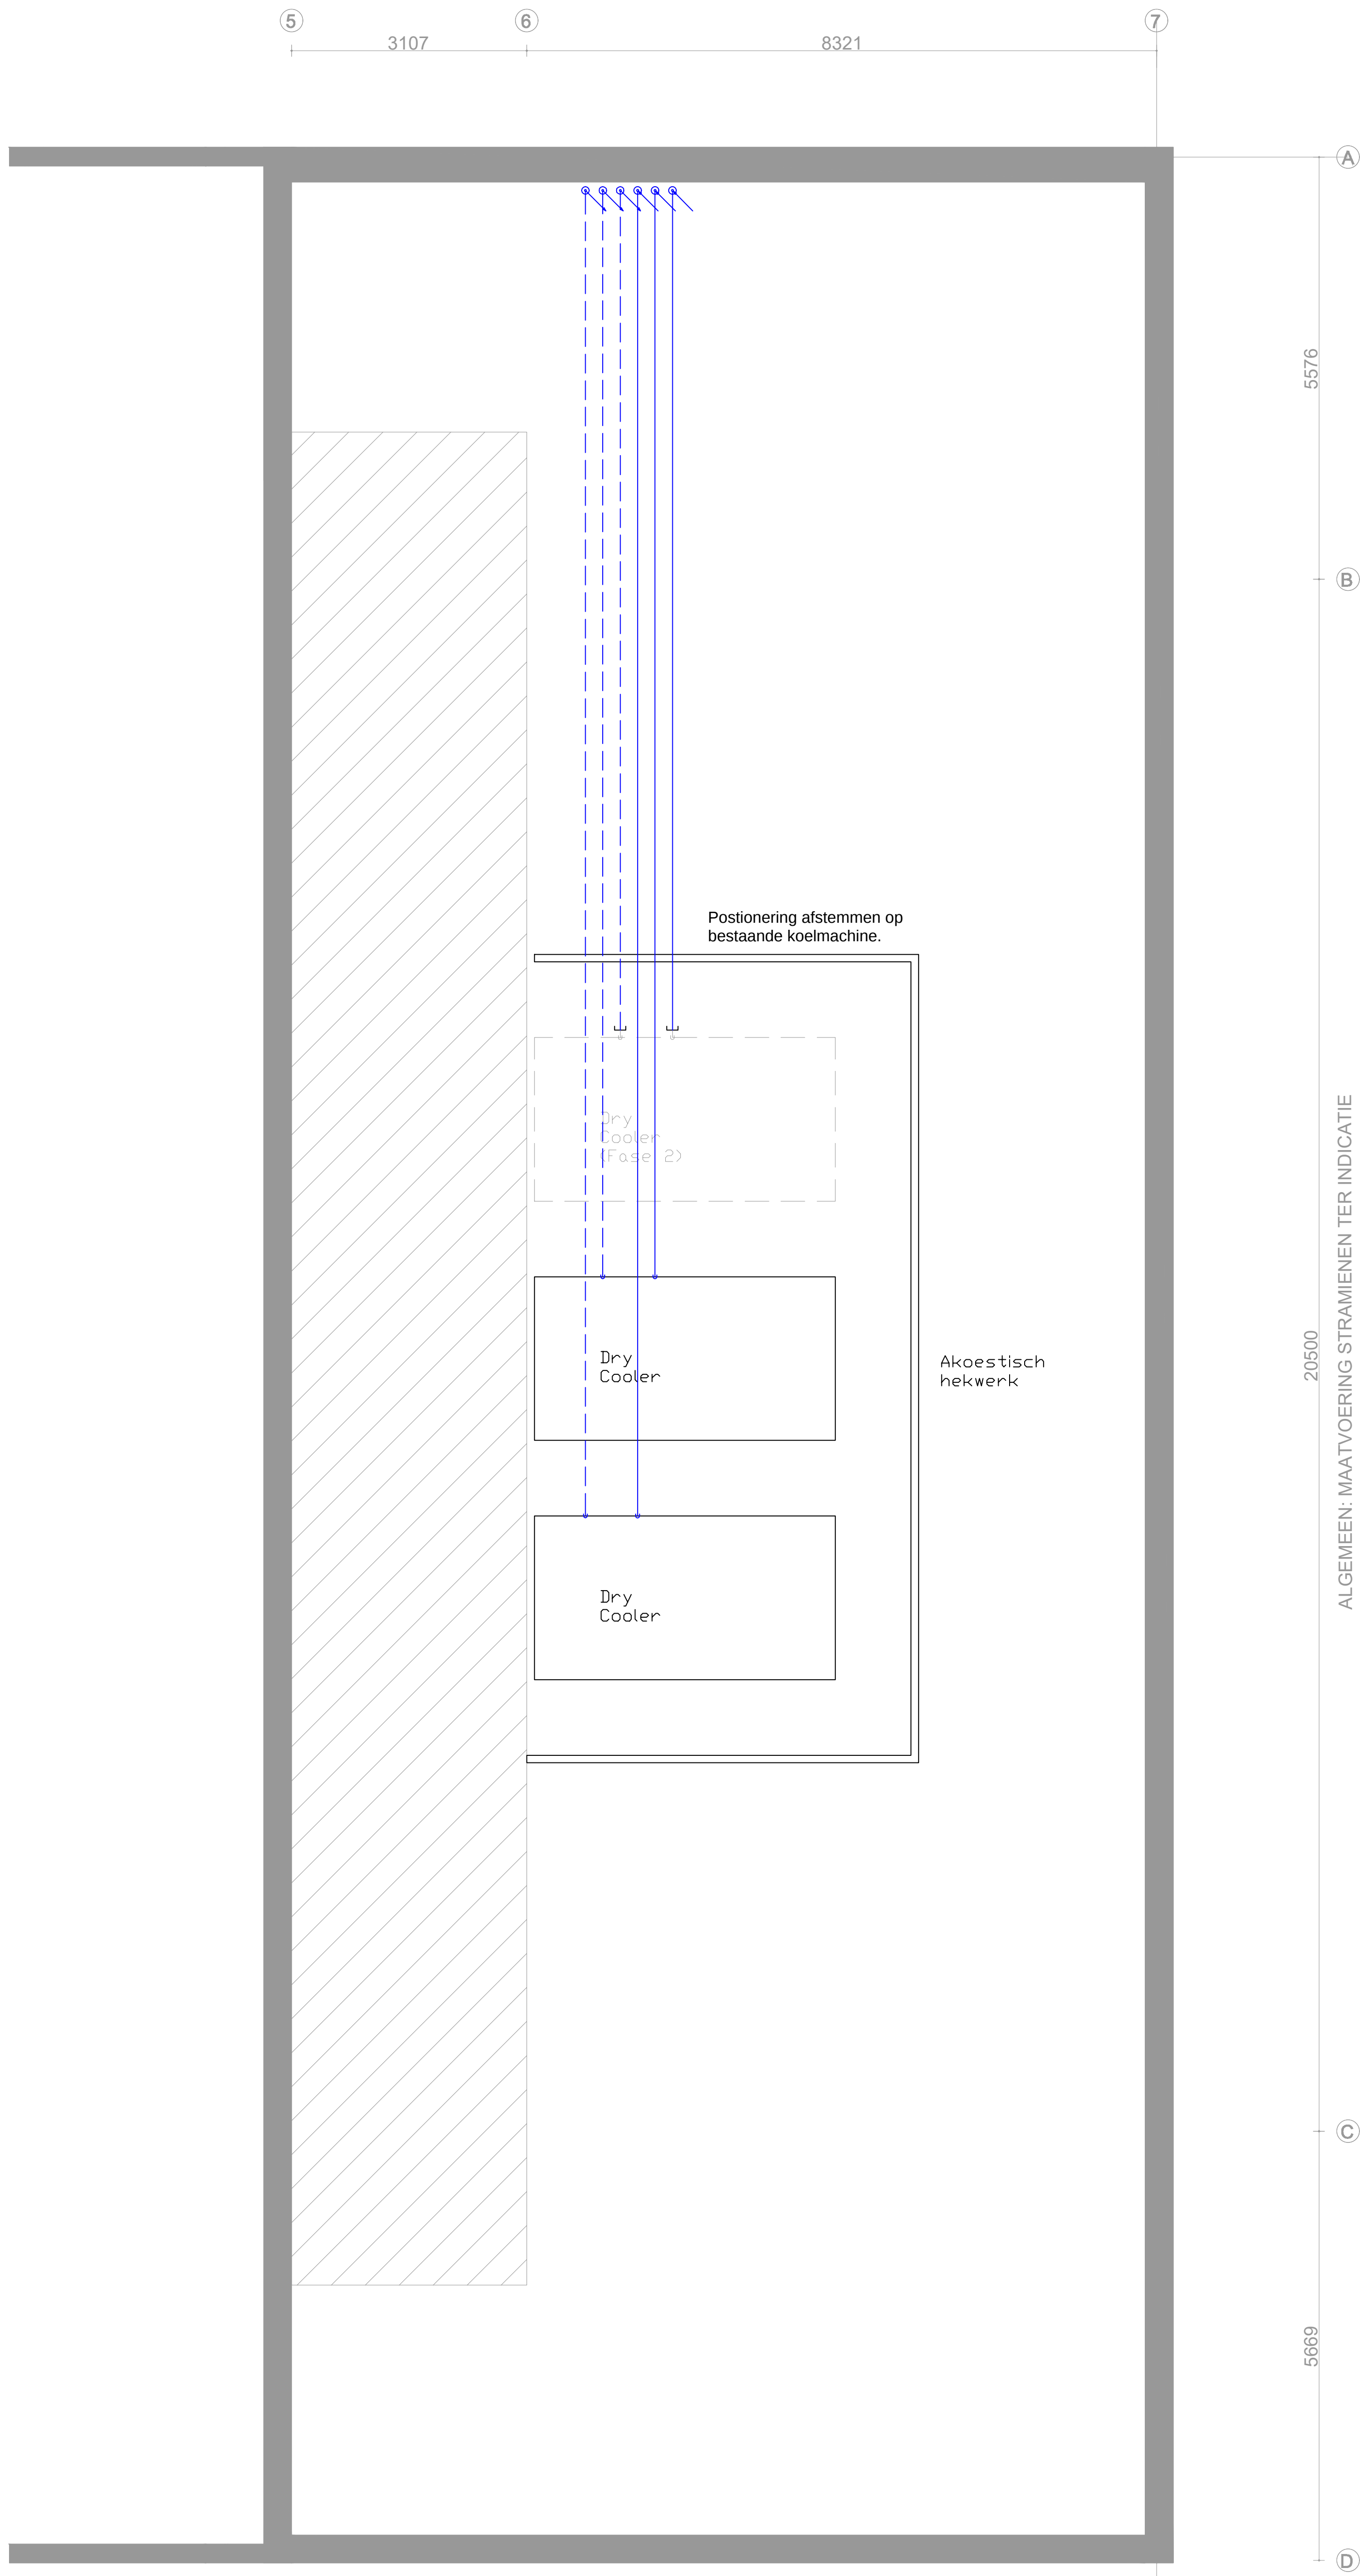

3.0	Definitief ontwerp - wijziging bufferwet	BSC	AVD
4.0	Definitief ontwerp	BSC	AVD
5.0	Definitief ontwerp	BSC	AVD
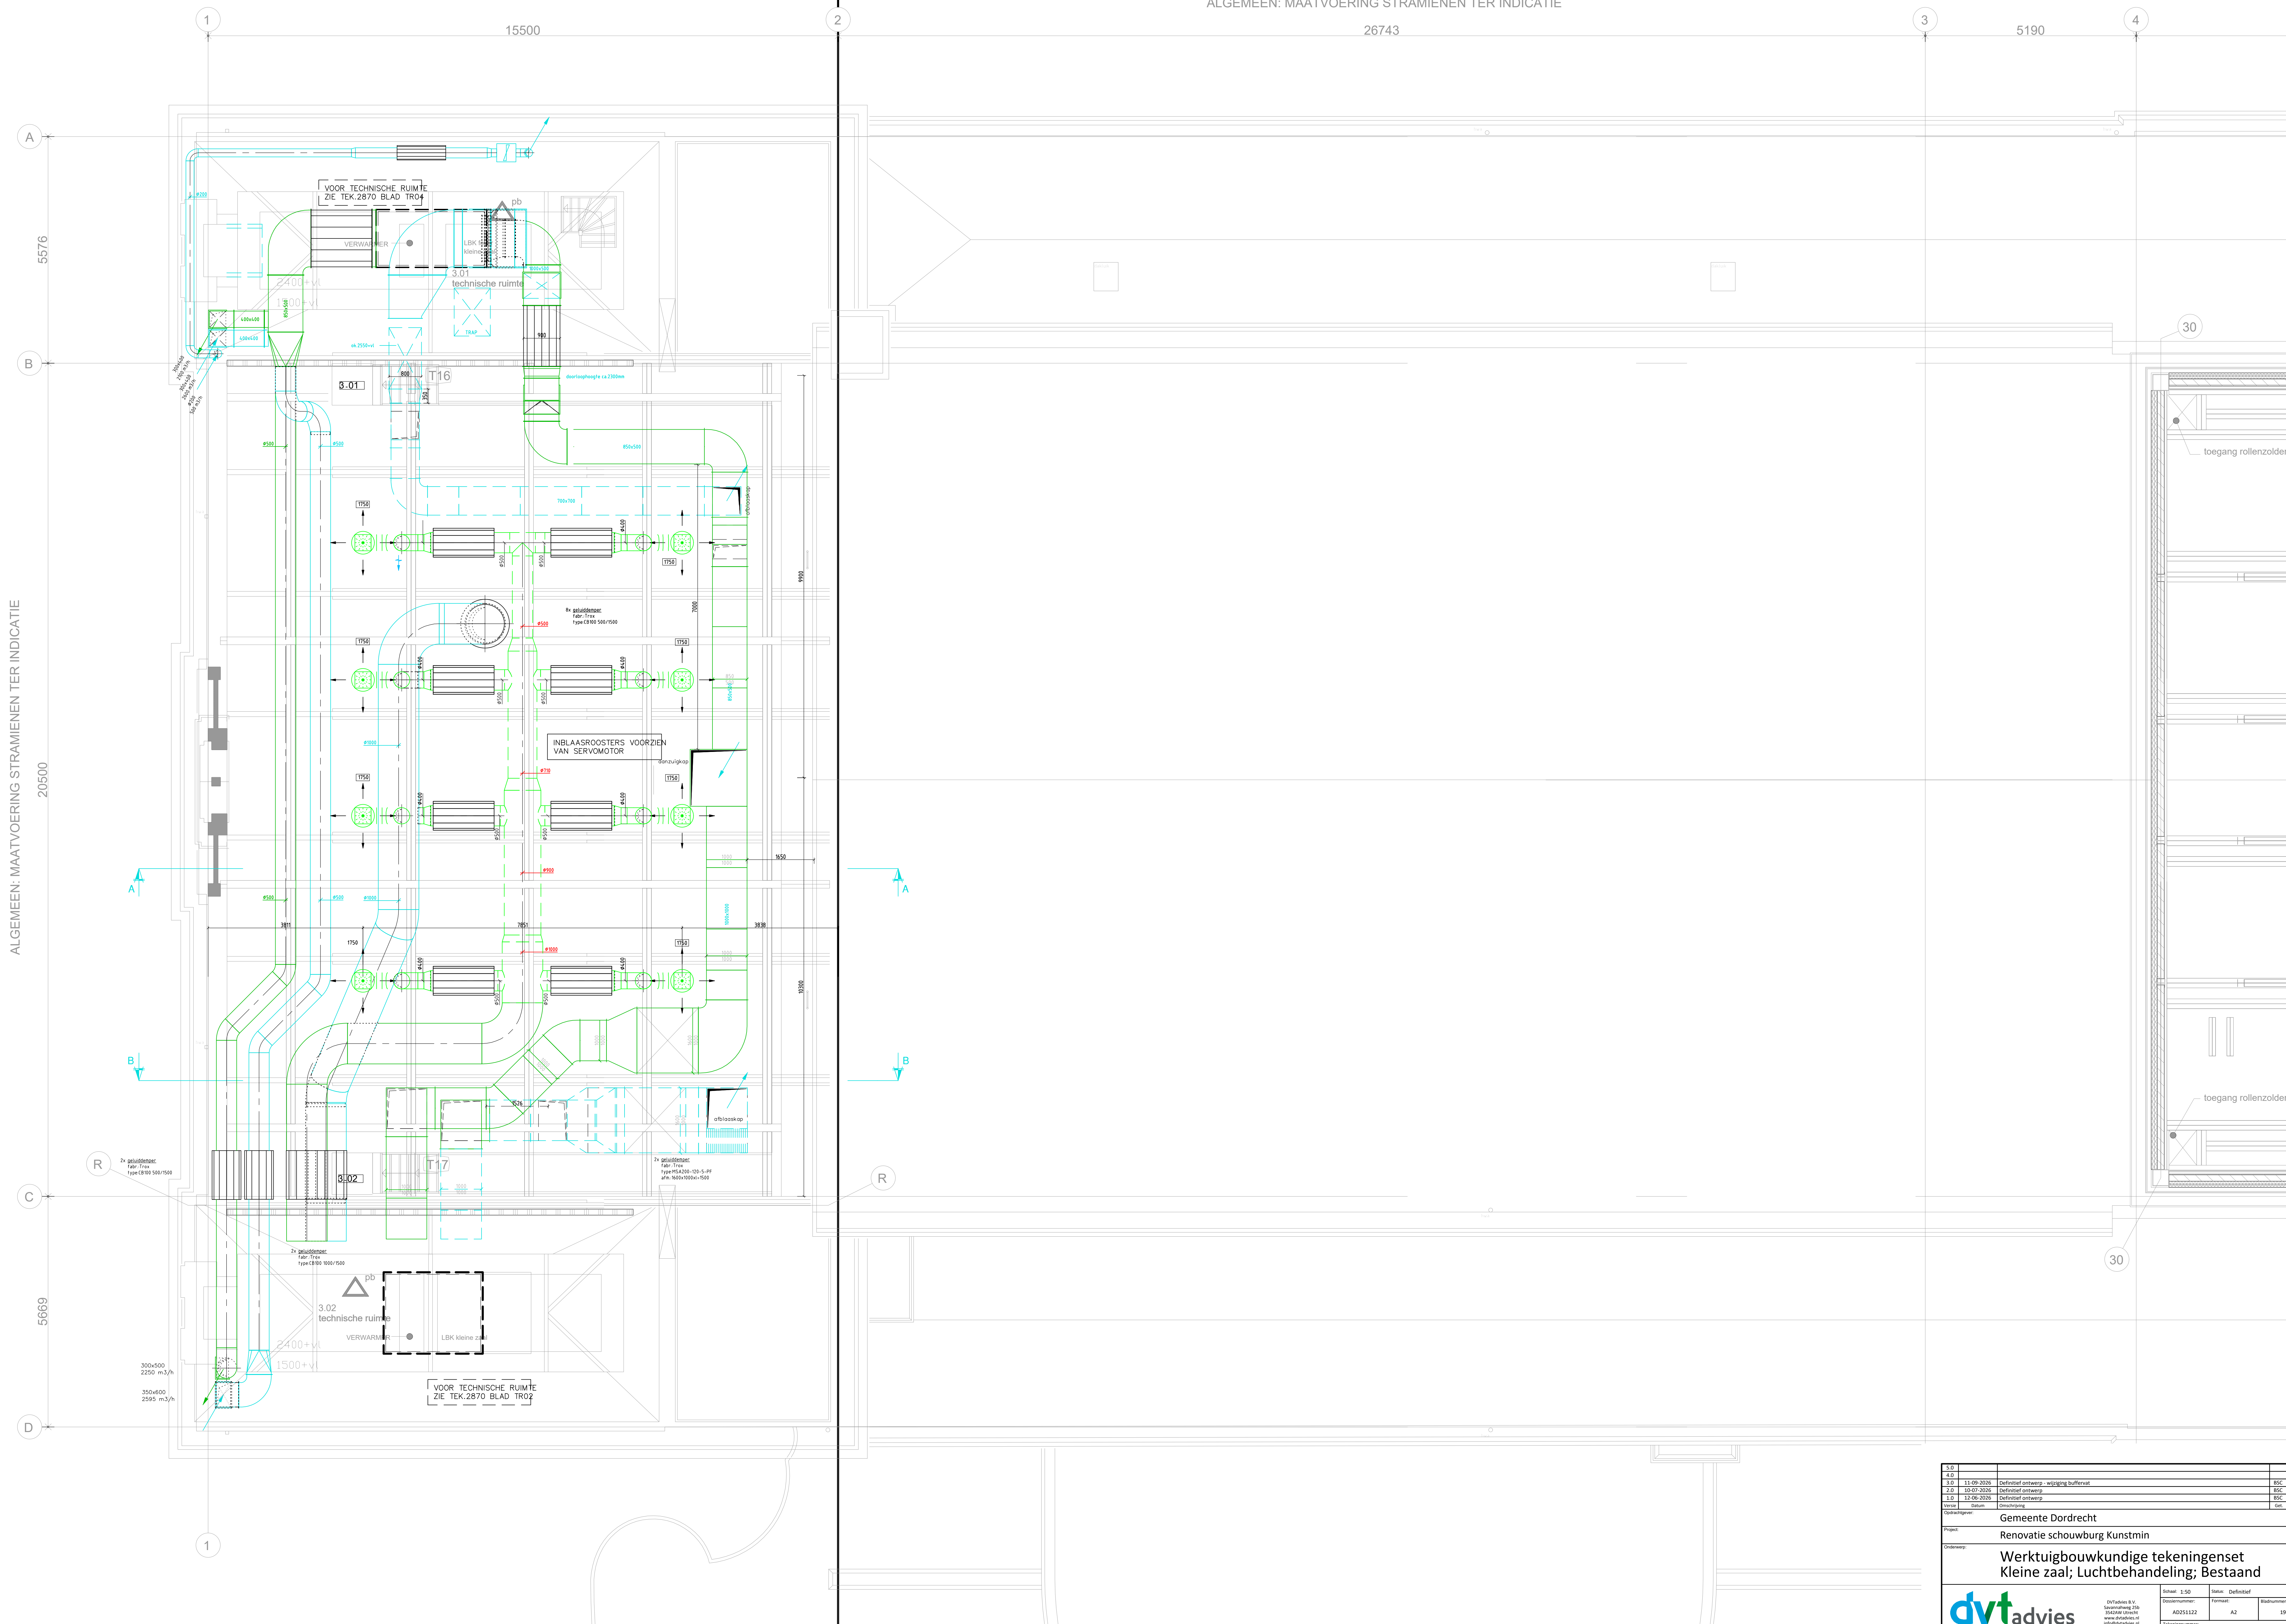

3.0					
4.0					
Revisie	Datum	Omschrijving	Des.	Ges.	Ges.
Opdrachtgever	Gemeente Dordrecht				
Project	Renovatie schouwburg Kunstmin				
dvtadvies ingenieurs en inspecteurs		AD251122	A2		

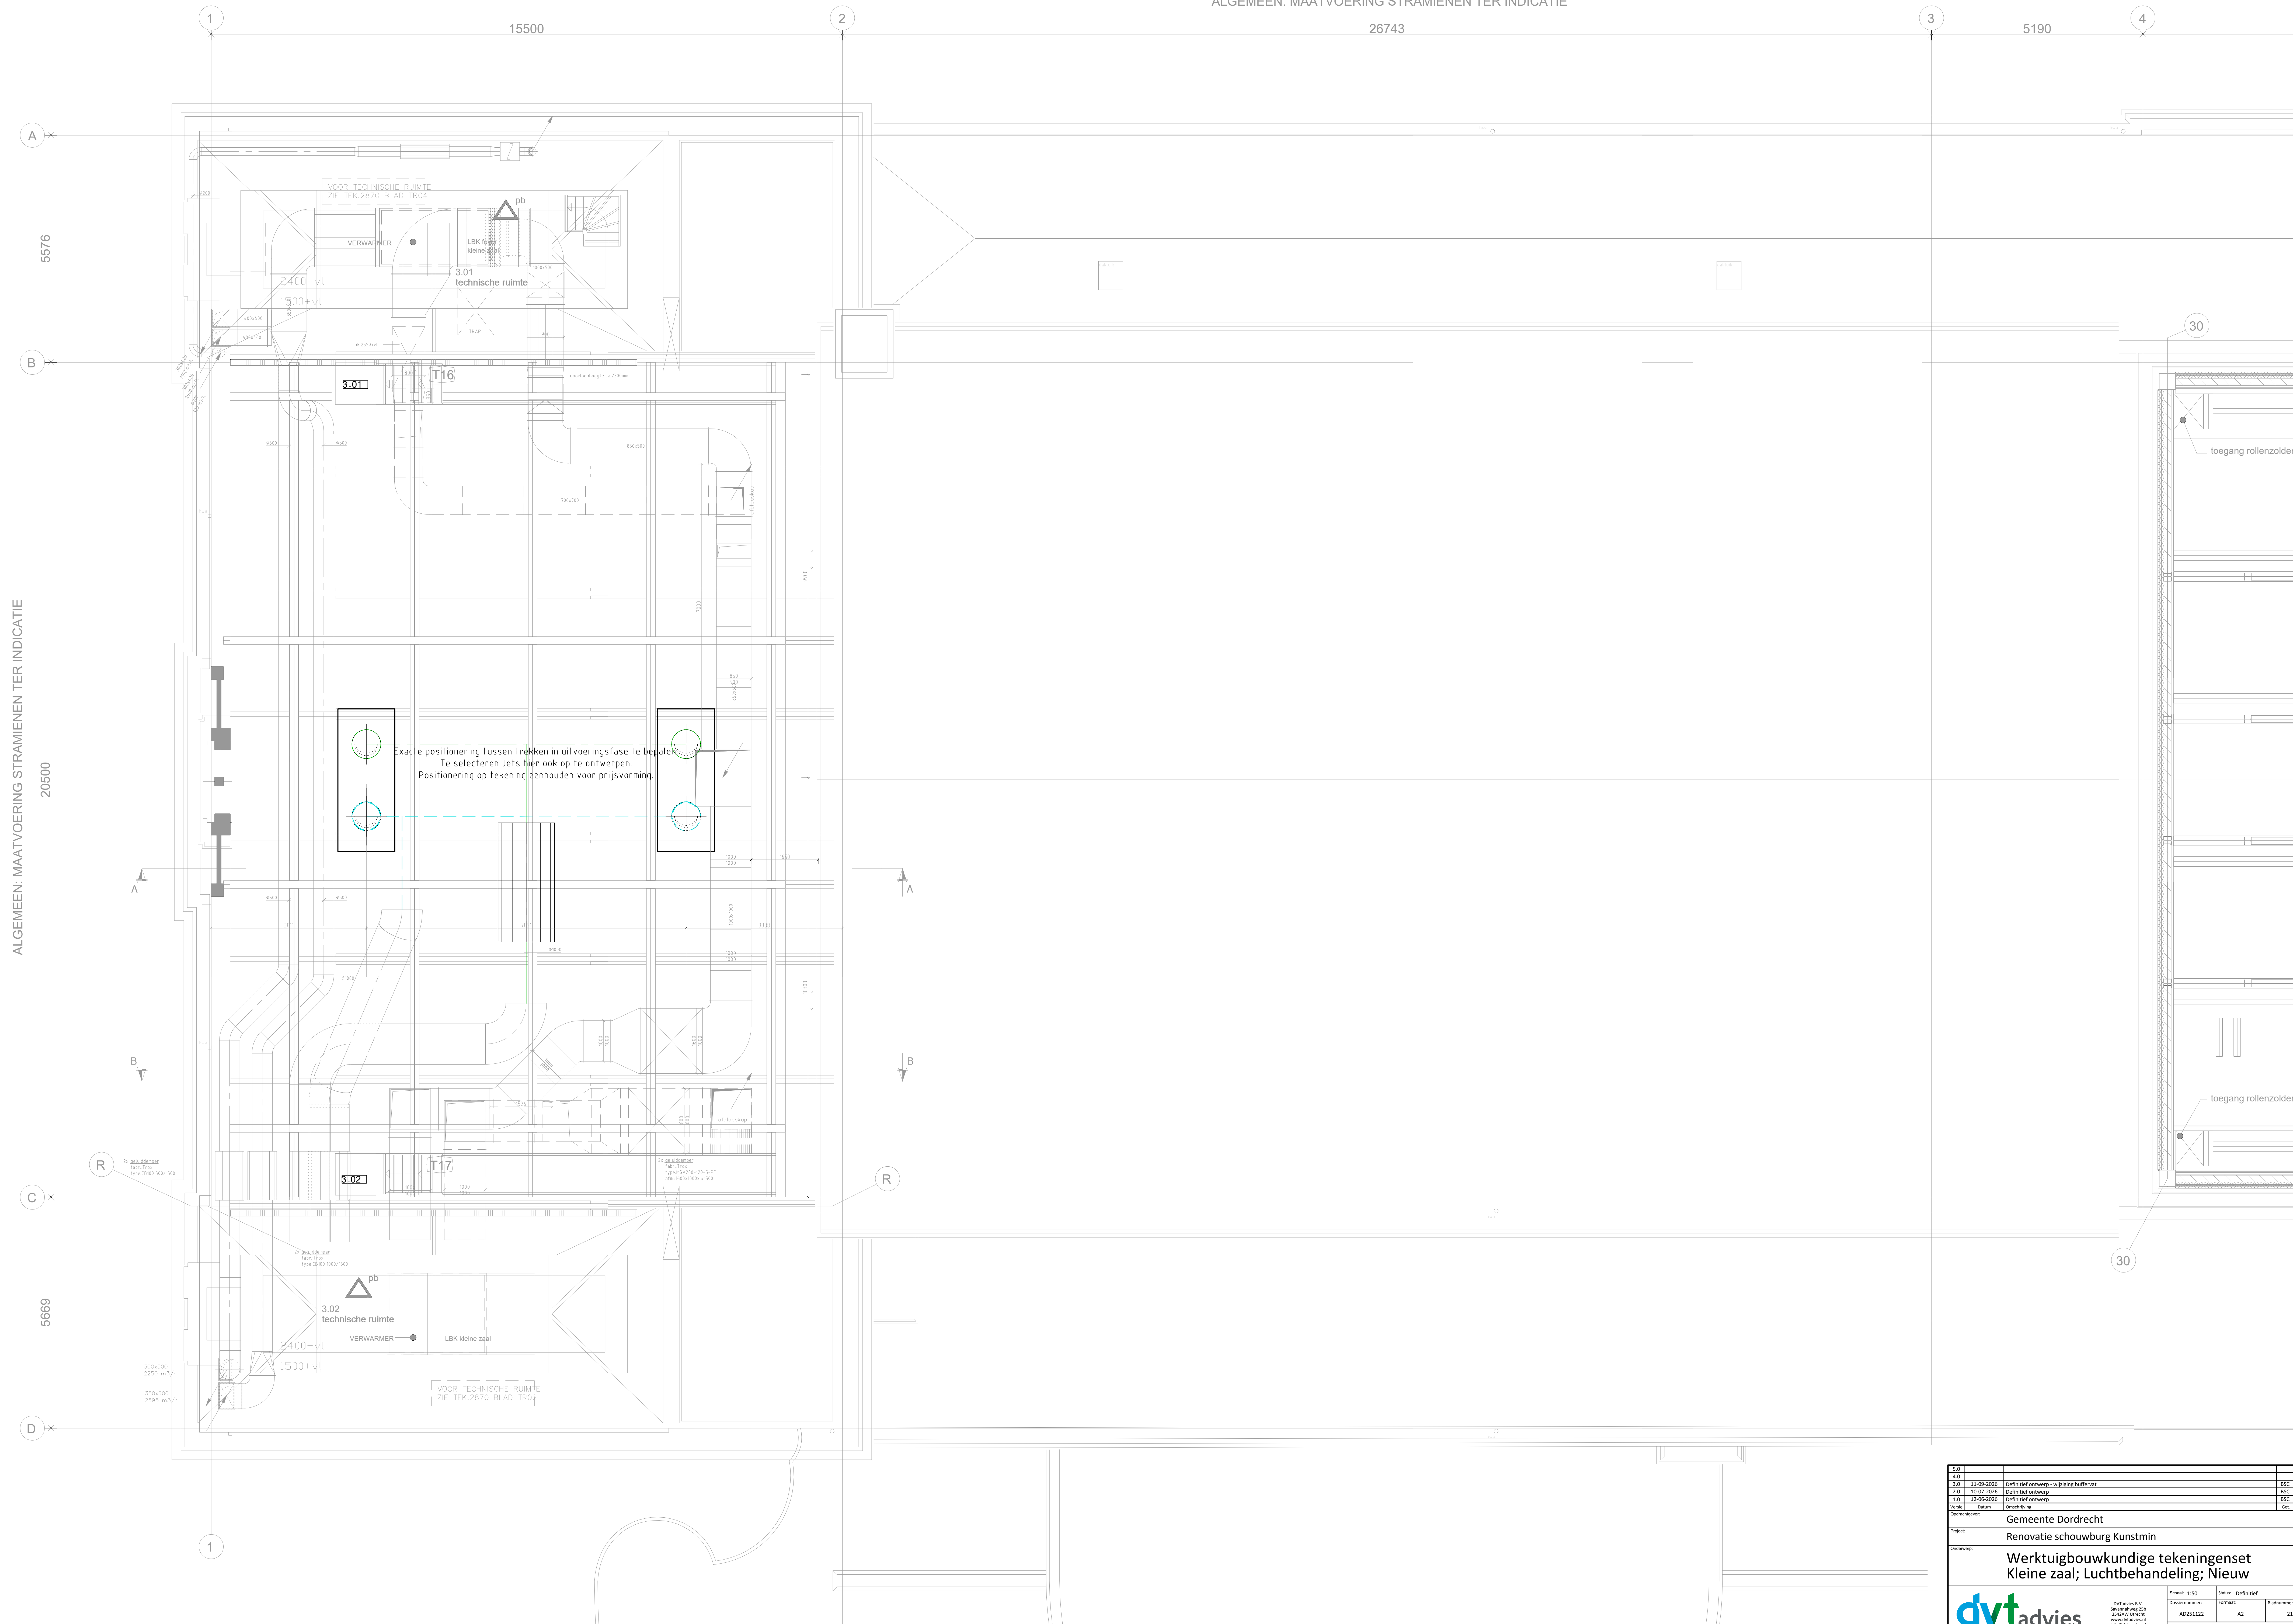

3.0					
3.0					
Version	datum	omschrijving		type	status
Opdrachtgever:					
Gemeente Dordrecht					
Project:					
Renovatie schouwburg Kunstmin					
Onderwerp:					
Werktuigbouwkundige tekeningen set Kleine zaal; Luchtbehandeling; Nieuw					




Tweel	3.50	Status	Definitief	Formaat	Bladzitten
AD251122			A2		21

AD251122-TW-001