


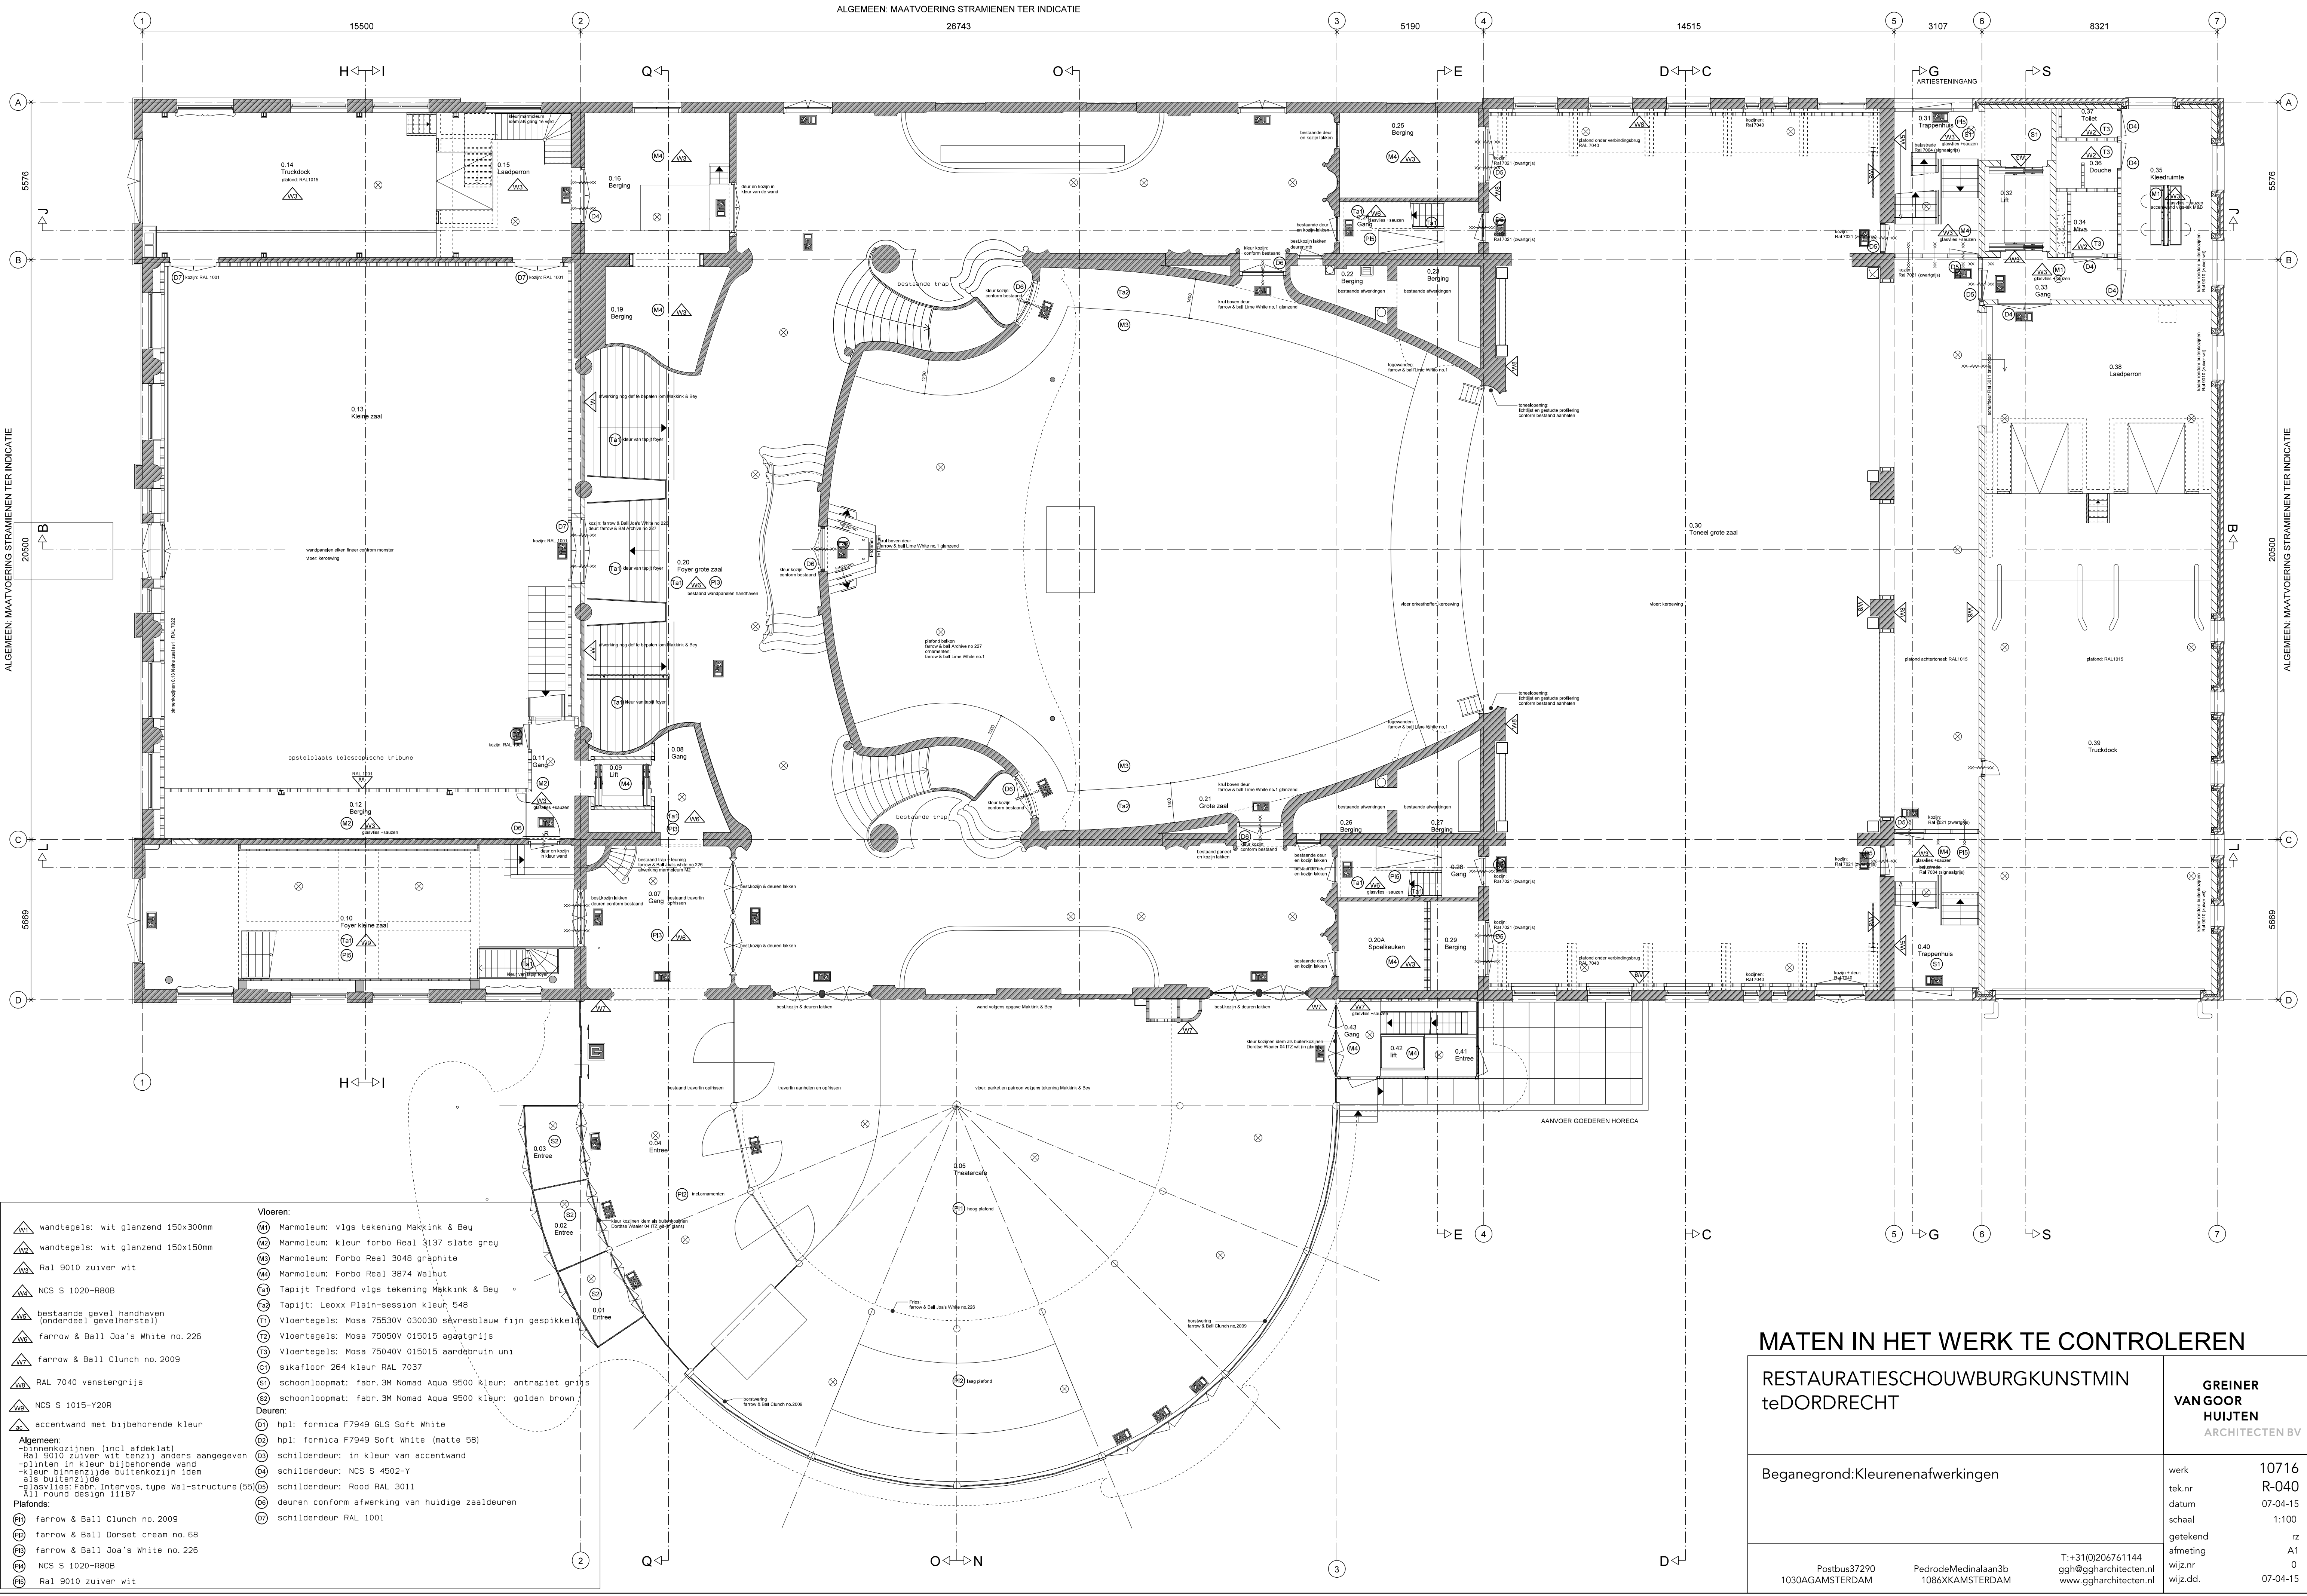

ALGEMEEN: MAATVOERING STRAMIENEN TER INDICATIE

ALGEMEEN: MAATVOERING STRAMIENEN TER INDICATIE

- Wandtegels:**
- W1 wandtegels: wit glanzend 150x300mm
 - W2 wandtegels: wit glanzend 150x150mm
 - W3 Ral 9010 zuiver wit
 - W4 NCS S 1020-R80B
 - W5 bestaande gevel handhaven (onderdeel gevelherstel)
 - W6 farrow & Ball Joa's White no.226
 - W7 farrow & Ball Clunch no.2009
 - W8 RAL 7040 venstergrijs
 - W9 NCS S 1015-Y20R
 - W10 accentwand met bijbehorende kleur
- Algemeen:**
- binnenkozijnen (incl.afdeklat)
 - Ral 9010 Zuiver wit tenzij anders aangegeven
 - plinten in kleur bijbehorende wand
 - kleur binnenzijde buitenkozijn idem als buitenzijde
 - glasvlies: Fabr. Intervis, type Wal-structure (B5)
 - tall round design 11187
- Plafonds:**
- P1 farrow & Ball Clunch no. 2009
 - P2 farrow & Ball Dorset cream no. 68
 - P3 farrow & Ball Joa's White no. 226
 - P4 NCS S 1020-R80B
 - P5 Ral 9010 zuiver wit
- Vloeren:**
- M1 Marmoleum: vlgs tekening Makkink & Bey
 - M2 Marmoleum: kleur forbo Real 3137 slate grey
 - M3 Marmoleum: Forbo Real 3048 graphite
 - M4 Marmoleum: Forbo Real 3874 Walhut
 - M5 Tapijt Tredford vlgs tekening Makkink & Bey
 - M6 Tapijt: Leoxx Plain-session kleur: 548
 - M7 Vloertegels: Mosa 75530V 030030 sévresblauw fijn gespikkeld
 - M8 Vloertegels: Mosa 755050V 015015 agaatgrijs
 - M9 Vloertegels: Mosa 755040V 015015 aardebruin uni
 - M10 sikaflor 264 kleur RAL 7037
 - M11 schoonloopmat: fabr. 3M Nomad Aqua 9500 kleur: antraciet grijs
 - M12 schoonloopmat: fabr. 3M Nomad Aqua 9500 kleur: golden brown
- Deuren:**
- D1 hpl: formica F7949 GLS Soft White
 - D2 hpl: formica F7949 Soft White (matte 58)
 - D3 schilderdeur: in kleur van accentwand
 - D4 schilderdeur: NCS S 4502-Y
 - D5 schilderdeur: Rood RAL 3011
 - D6 deuren conform afwerking van huidige zaaldeuren
 - D7 schilderdeur RAL 1001

MATEN IN HET WERK TE CONTROLEREN	
RESTAURATIESCHOUWBURGKUNSTMIN teDORDRECHT	
Beganegrond:Kleurenafwerkingen	
werk	10716
tek.nr	R-040
datum	07-04-15
schaal	1:100
getekend	rz
afmeting	A1
wijz.nr	0
wijz.dd.	07-04-15

Postbus37290
1030AGAMSTERDAM

PedrodeMedinalaan3b
1086XKAMSTERDAM

T:+31(0)206761144
ggh@ggharchitecten.nl
www.ggharchitecten.nl