



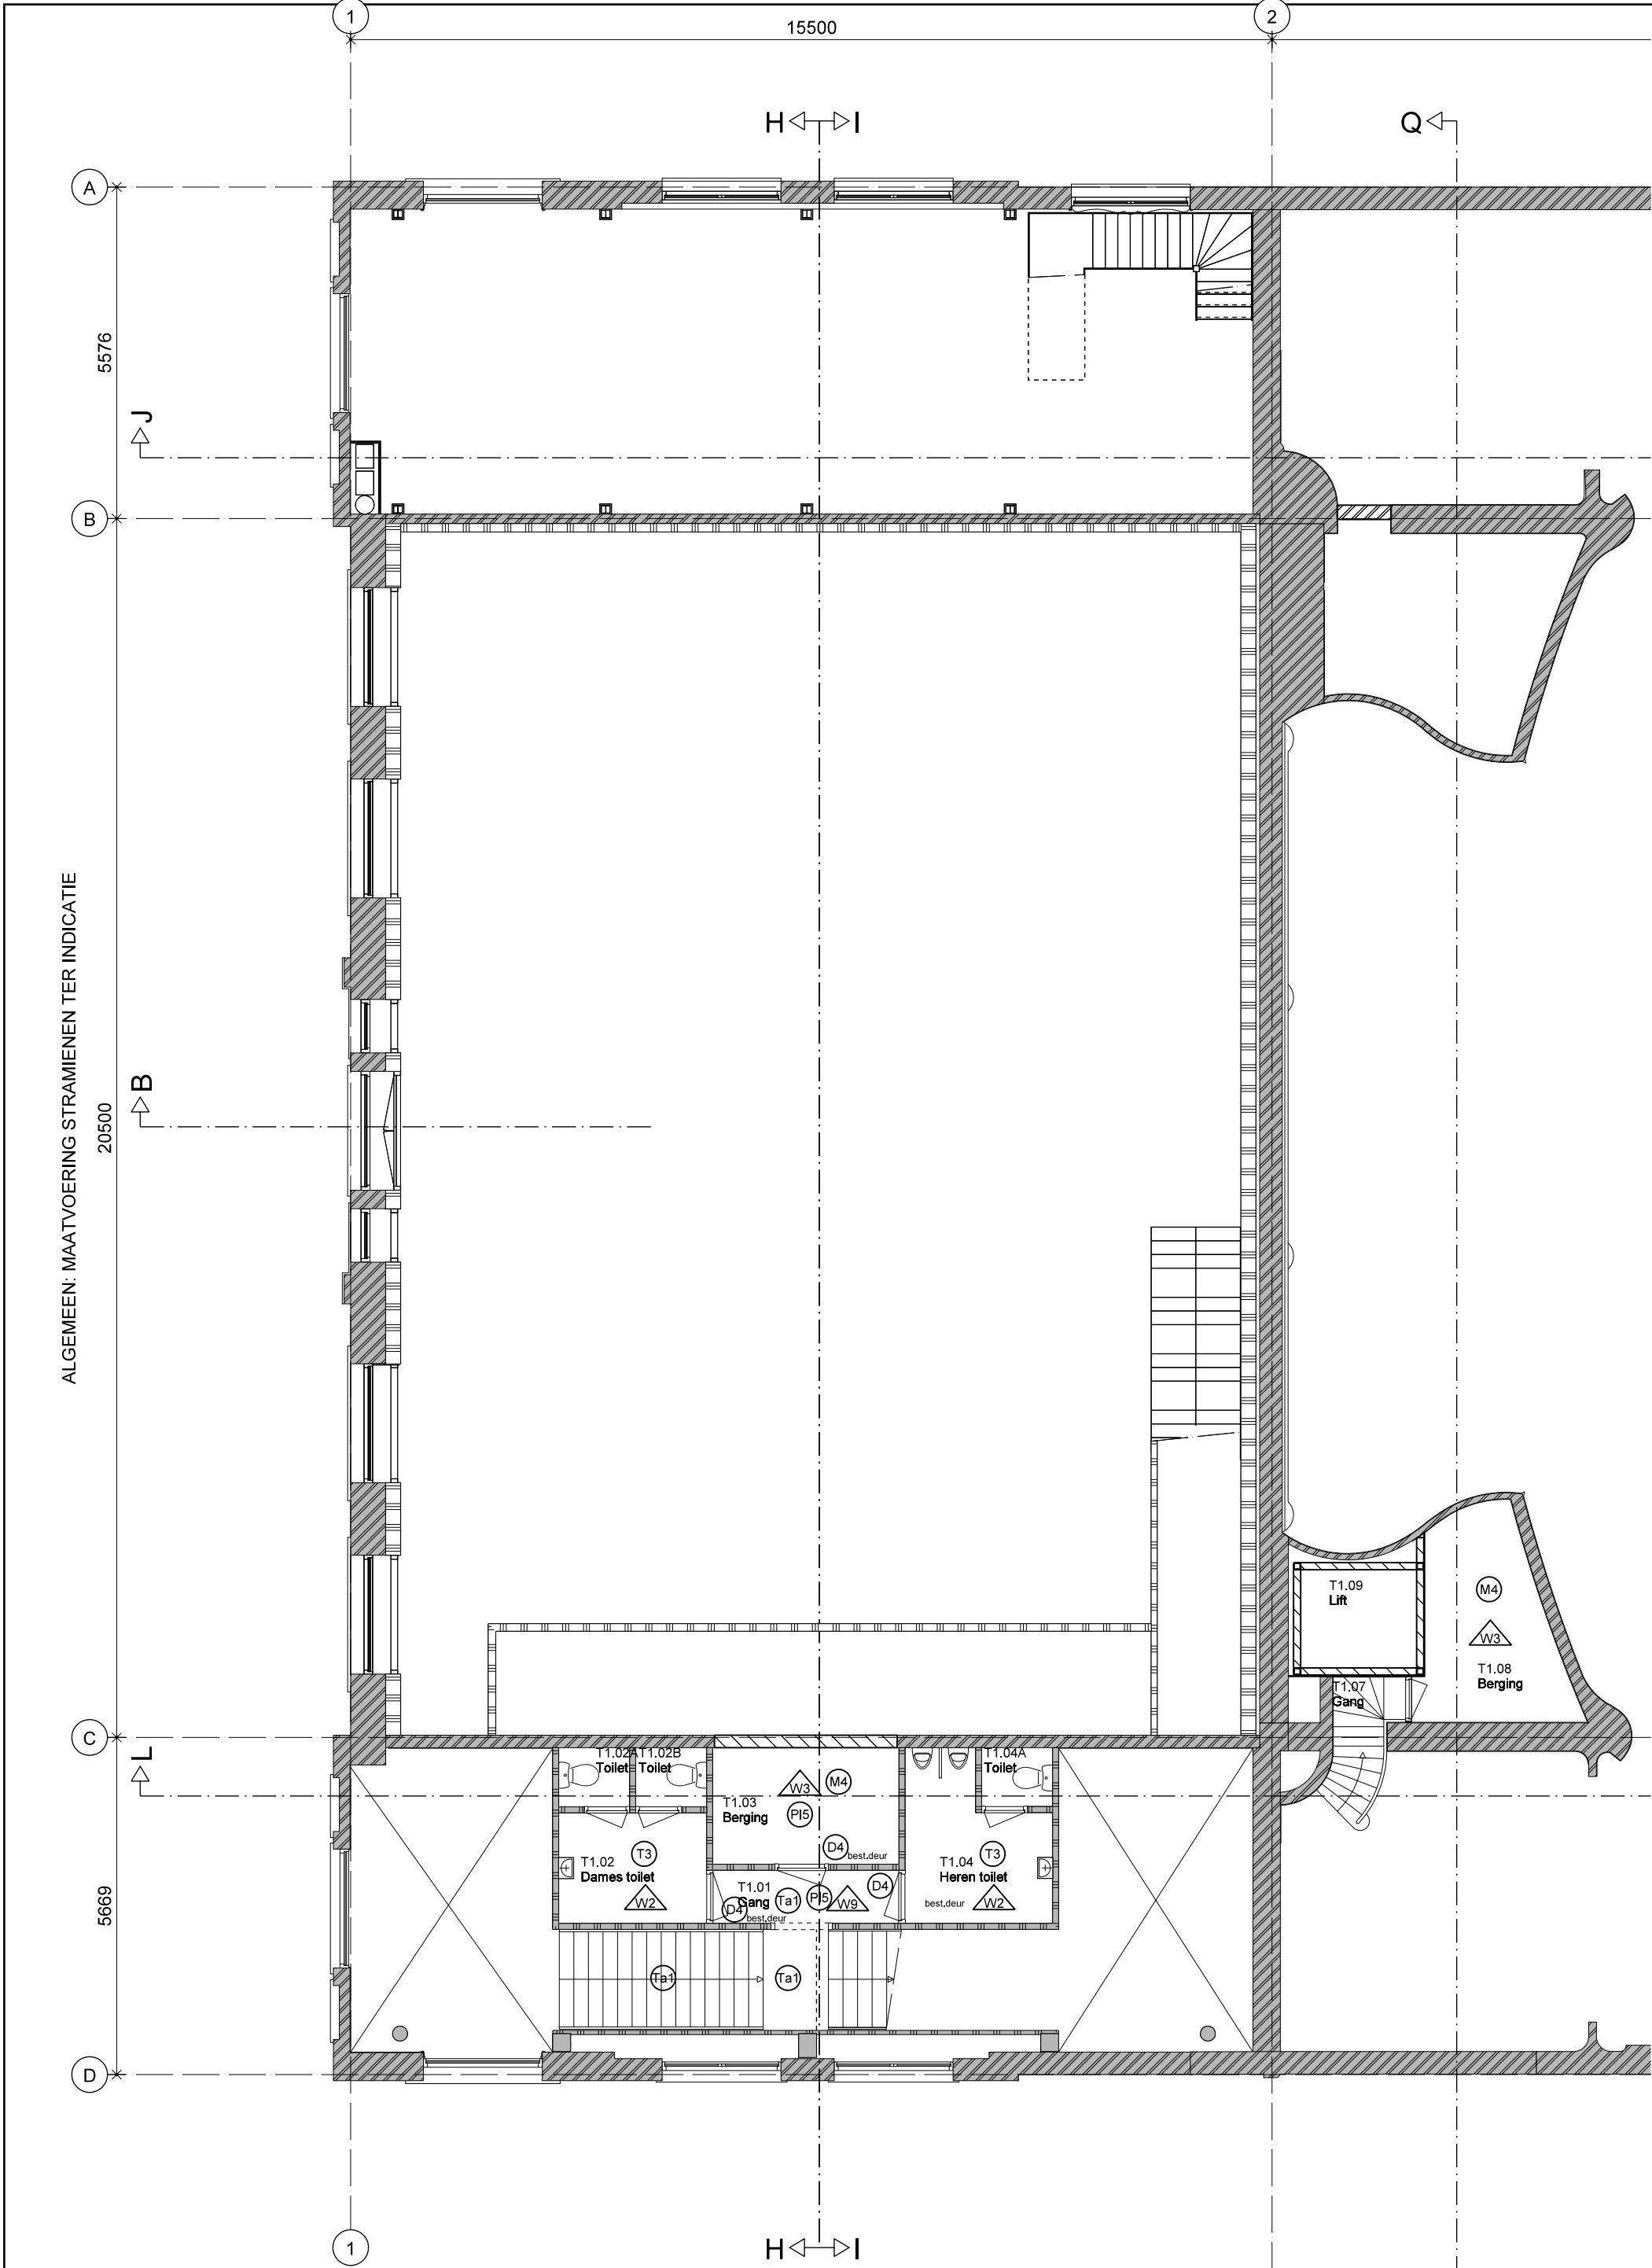

	wandtegels: wit glanzend 150x300mm
	wandtegels: wit glanzend 150x150mm
	Ral 9010 zuiver wit
	NCS S 1020-R80B
	bestaande gevel handhaven (onderdeel gevelherstel)
	farrow & Ball Joa's White no.226
	farrow & Ball Clunch no. 2009
	RAL 7040 venstergrijs
	NCS S 1015-Y20R
	accentwand met bijbehorende kleur
Algemeen:	
-binnenkozijnen (incl.afdeklat)	
-Ral 9010 zuiver wit, tenzij anders aangegeven	
-plinten in kleur bijbehorende wand	
-kleur binnenzijde buitenkozijn idem	
-als buitenzijde	
-glasvlies: Fabr. Intervos, type Wal-structure (55)	
-R11 round design 11187	
Plafonds:	
	farrow & Ball Clunch no. 2009
	farrow & Ball Dorset cream no. 68
	farrow & Ball Joa's White no. 226
	NCS S 1020-R80B
	Ral 9010 zuiver wit
Vloeren:	
	Marmoleum: vlg's tekening Makkink & Bey
	Marmoleum: kleur forbo Real 3137 slate grey
	Marmoleum: Forbo Real 3048 graphite
	Marmoleum: Forbo Real 3874 Walnut
	Tapijt Tredford vlg's tekening Makkink & Bey
	Tapijt: Leoxx Plain-session kleur 548
	Vloertegels: Mosa 75530V 030030 sévresblauw fijn gespikkeld
	Vloertegels: Mosa 75050V 015015 agaatgrijs
	Vloertegels: Mosa 75040V 015015 aardebruin uni
	sikafloor 264 kleur RAL 7037
	schoonloopmat: fabr. 3M Nomad Aqua 9500 kleur: antraciet grijs
	schoonloopmat: fabr. 3M Nomad Aqua 9500 kleur: golden brown
Deuren:	
	hpl: formica F7949 GLS Soft White
	hpl: formica F7949 Soft White (matte 58)
	schilderdeur: in kleur van accentwand
	schilderdeur: NCS S 4502-Y
	schilderdeur: Rood RAL 3011
	deuren conform afwerking van huidige zaaldeuren
	schilderdeur RAL 1001

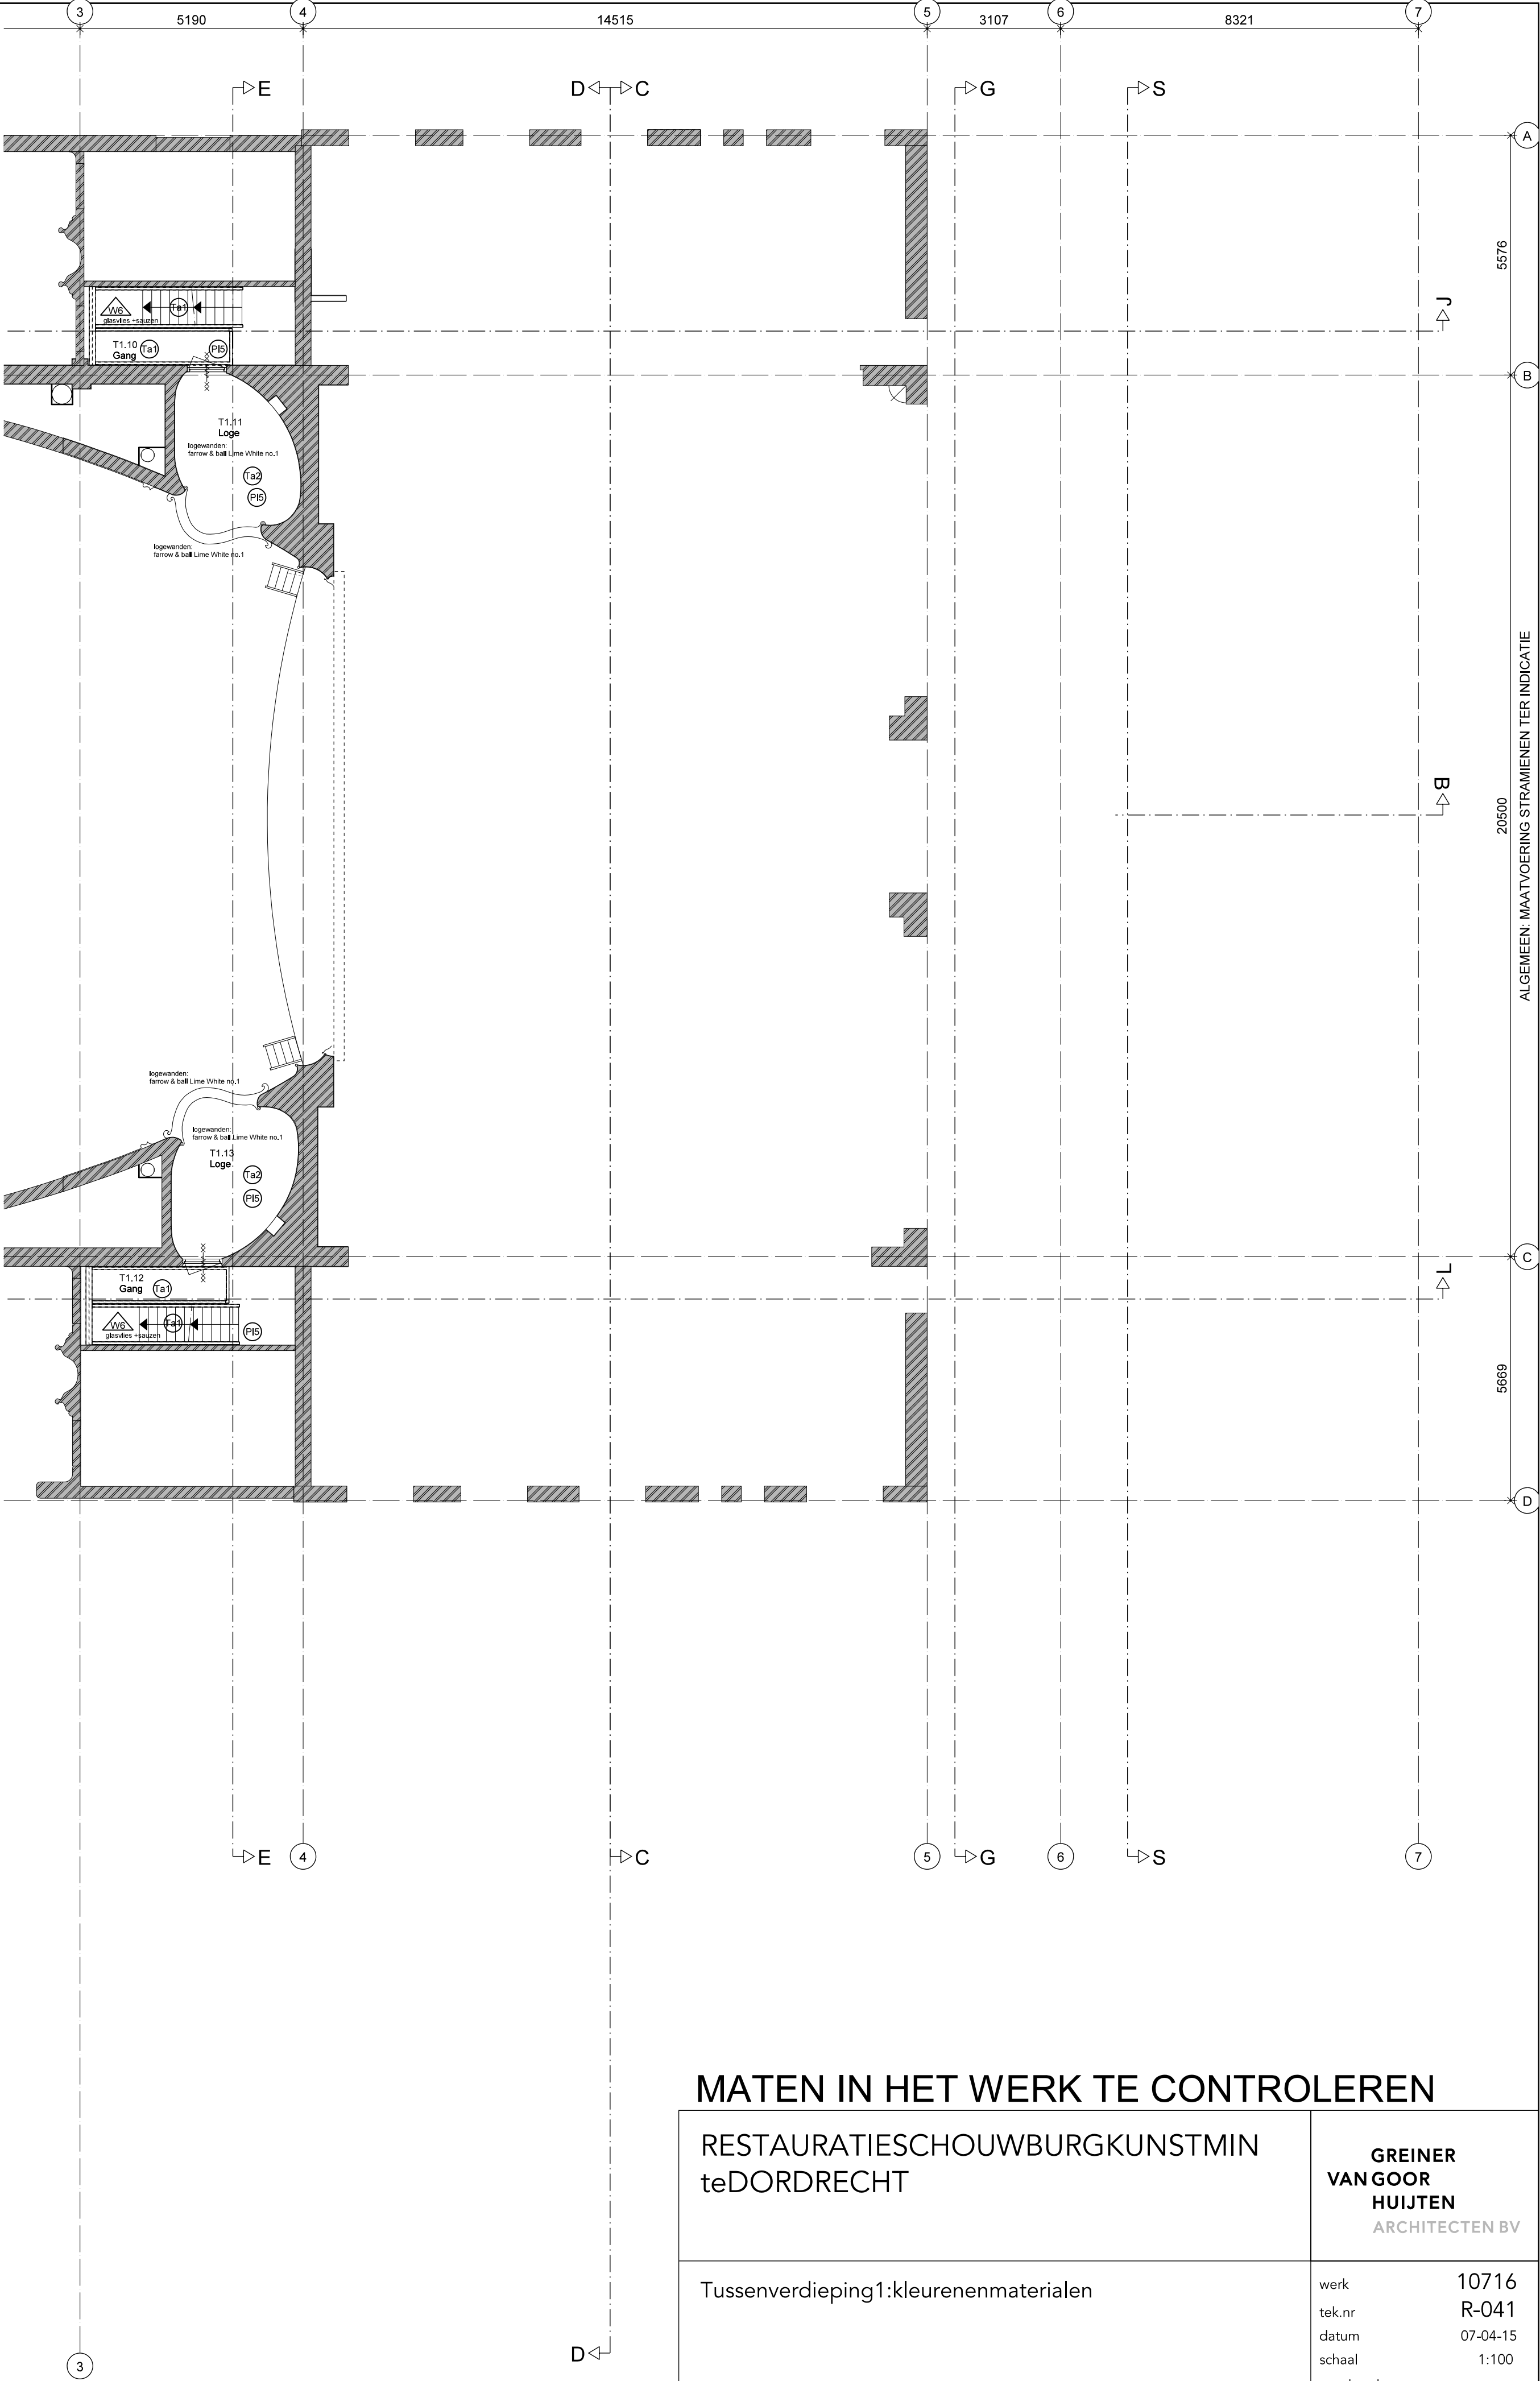

MATEN IN HET WERK TE CONTROLEREN	
RESTAURATIESCHOUWBURGKUNSTMIN teDORDRECHT	GREINER VANGOOR HUIJTEN ARCHITECTEN BV
Tussenverdieping1:kleurenmaterialen	werk 10716 tek.nr R-041 datum 07-04-15 schaal 1:100 getekend rz afmeting A1 wijz.nr 0 wijz.dd. 07-04-15
Postbus37290 1030AGAMSTERDAM	PedrodeMedinalaan3b 1086XKAMSTERDAM
T:+31(0)206761144 ggh@ggharchitecten.nl www.ggharchitecten.nl	