


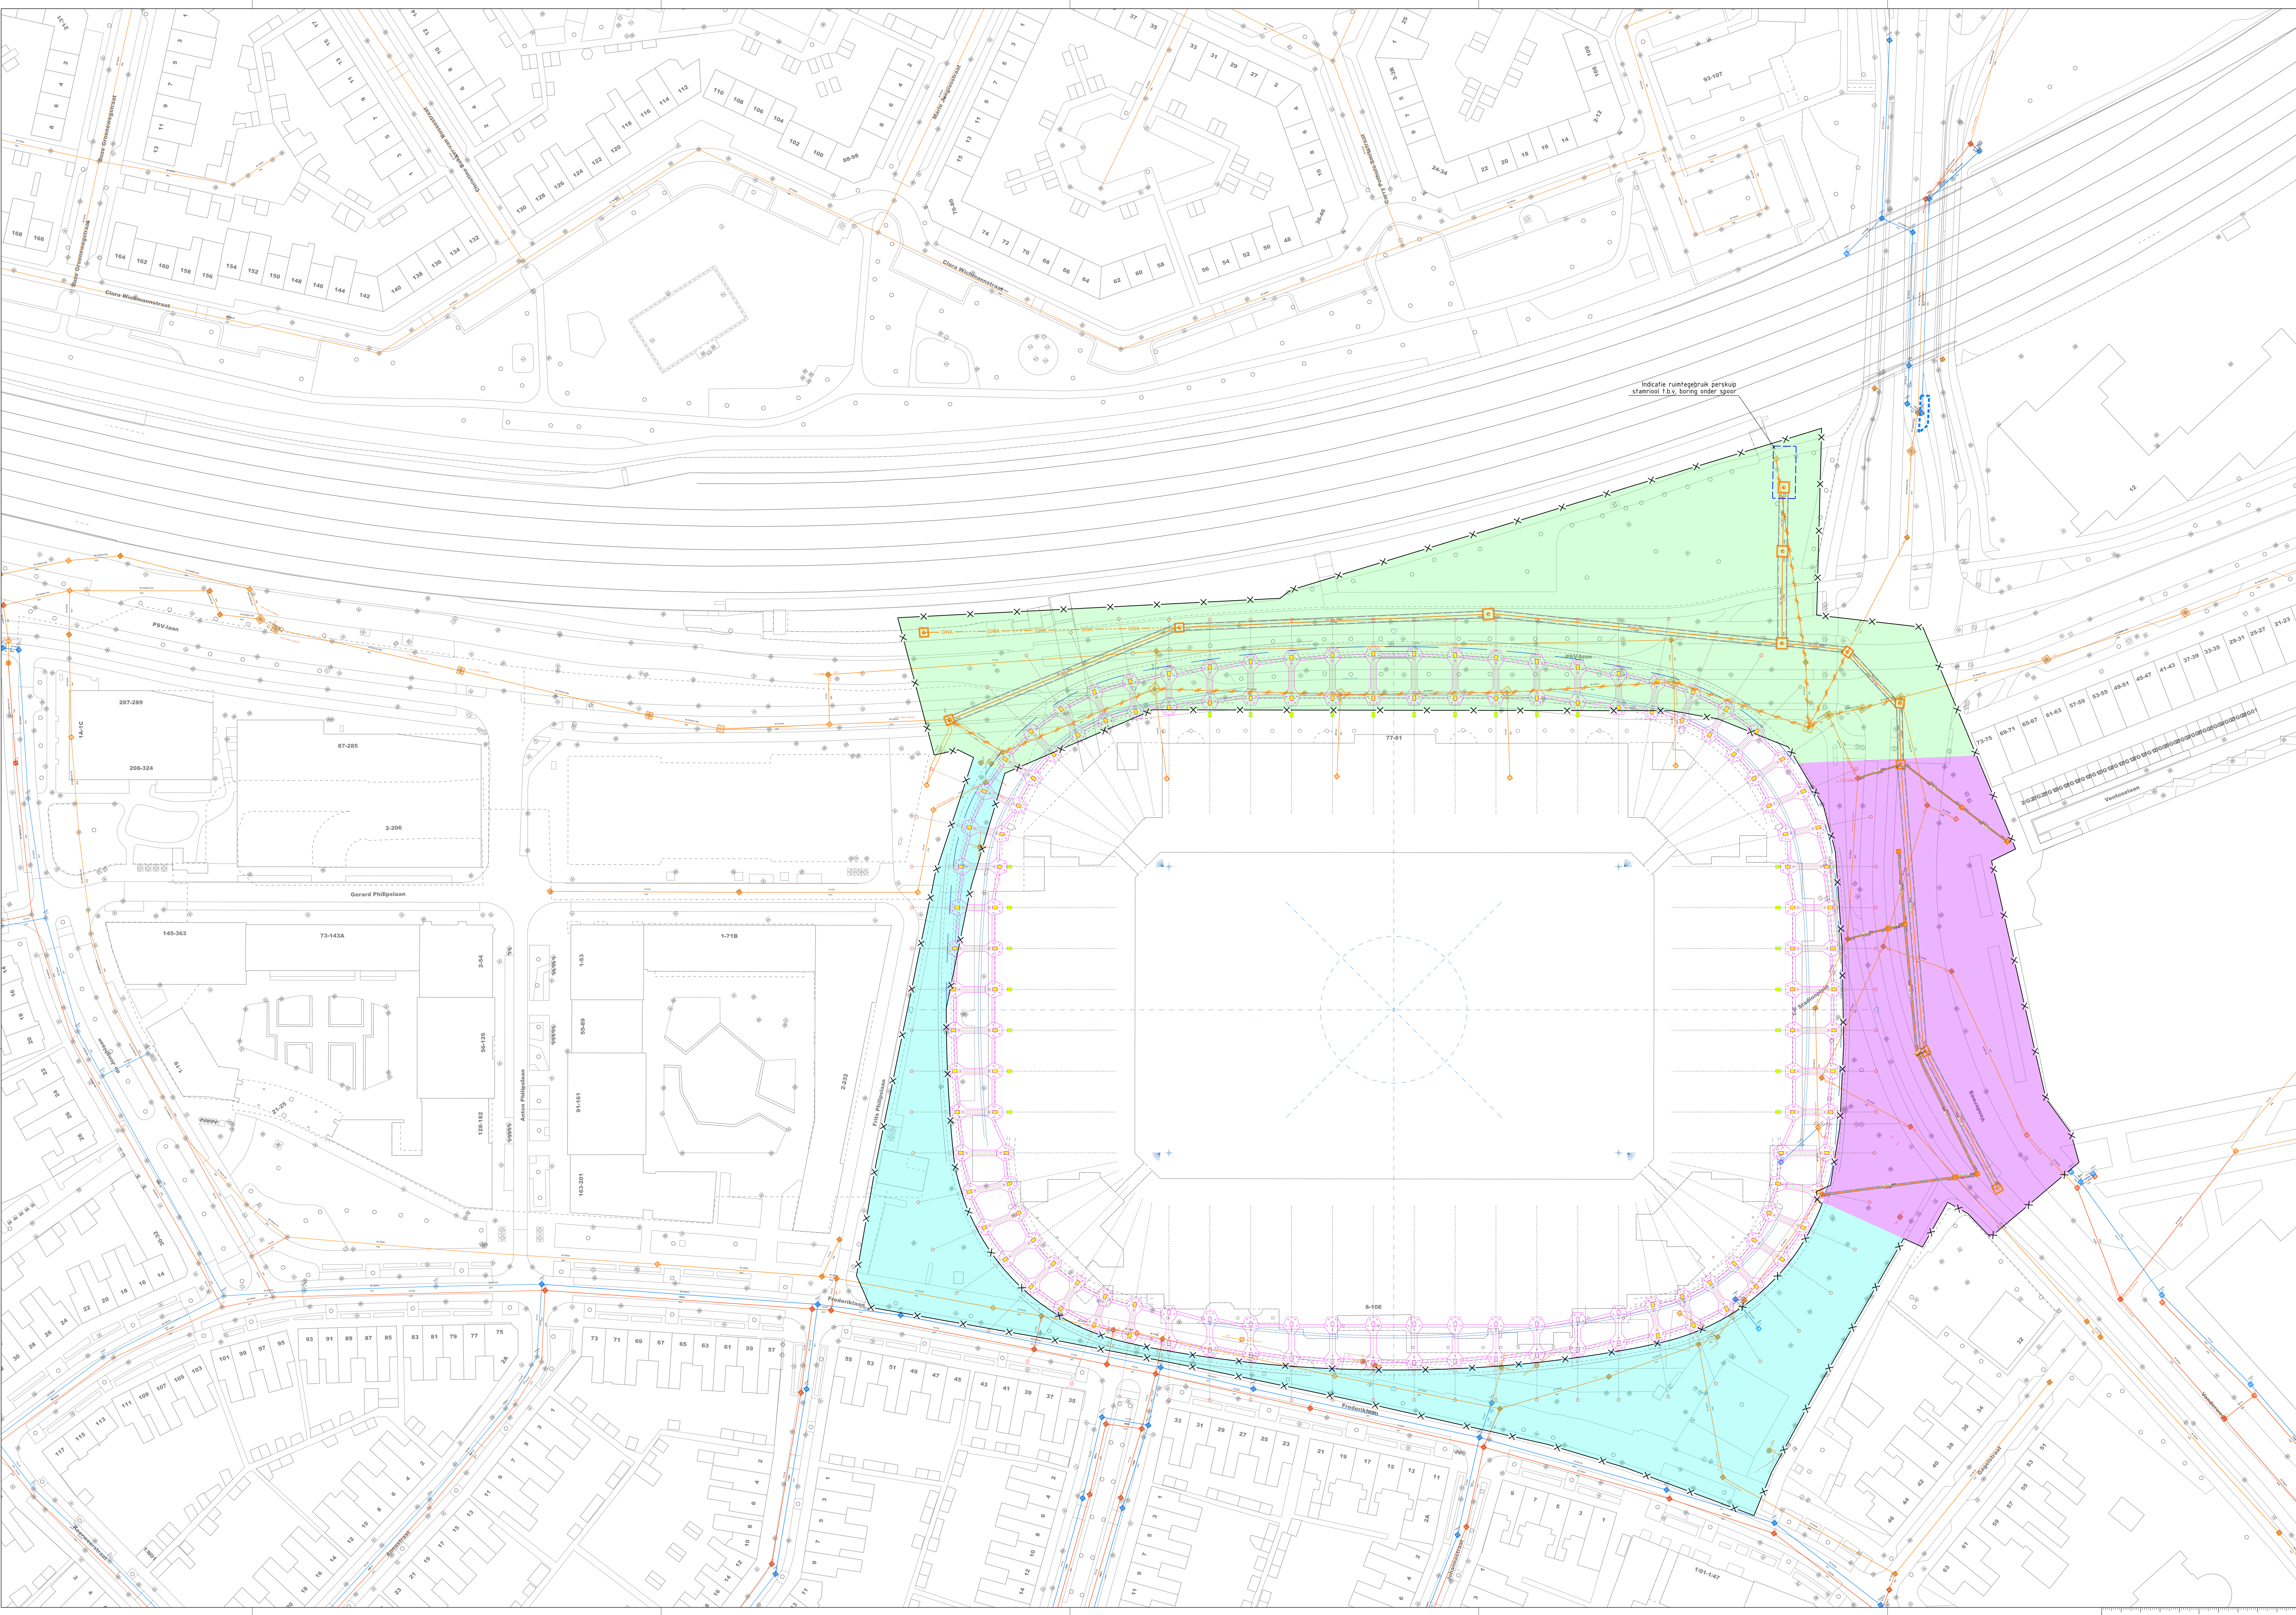

- Legenda
- Werkgrens
 - Gebruiksgrens Philips Stadion
 - Aanbrengen GWA Rioolbus: incl. b.o.b.'s, materialisering, dimensionering en lengte (Annotatie grootte afwijkend van plotschaal)
 - Aanbrengen GWA Rioolput: incl. putafmetingen
 - Opbreken GWA riool: bus incl. lussenliggende putten
 - Bestaande rioolput: positie conform riolbeheerkaart, incl. ingemeten putteafmetingen (Annotatie grootte afwijkend van plotschaal)
 - Bestaande rioolstreng: positie conform riolbeheerkaart, incl. dimensionering, jaar van aanleg en ingemeten b.o.b. (Annotatie grootte afwijkend van plotschaal)
 - Projectdeel: PSV Laan
 - Projectdeel: Vonderweg
 - Projectdeel: Vonderweg

Model References List			
Slot	Model	Description	File Name
1	Default	Master Model	F10185_ORC-20260005_3D-N-SUD_Rioolontwerp
2	B-BGT_Lijnen Grys	Merged on 11-03-20250004.dgn	PW_WORKDIR.dms07546\F10185_INF0-26
3	Default	Master Model	PW_WORKDIR.dms07546\F10185_ORC-20260007_3D-B-SUD_Rioolbeheerkaart_1cm
4	D-WTWERP STADION_Passie	Global Origin aligned with Master File	PW_WORKDIR.dms07546\F10185_EXT-20250004.dgn
5	D-WTWERP Philips Stadion	Global Origin aligned with Master File	PW_WORKDIR.dms07546\F10185_EXT-20250004.dgn
6	B-RIOOL_Rioolbeheerkaart	Merged on 11-03-20250004.dgn	PW_WORKDIR.dms07546\F10185_INF0-26

