
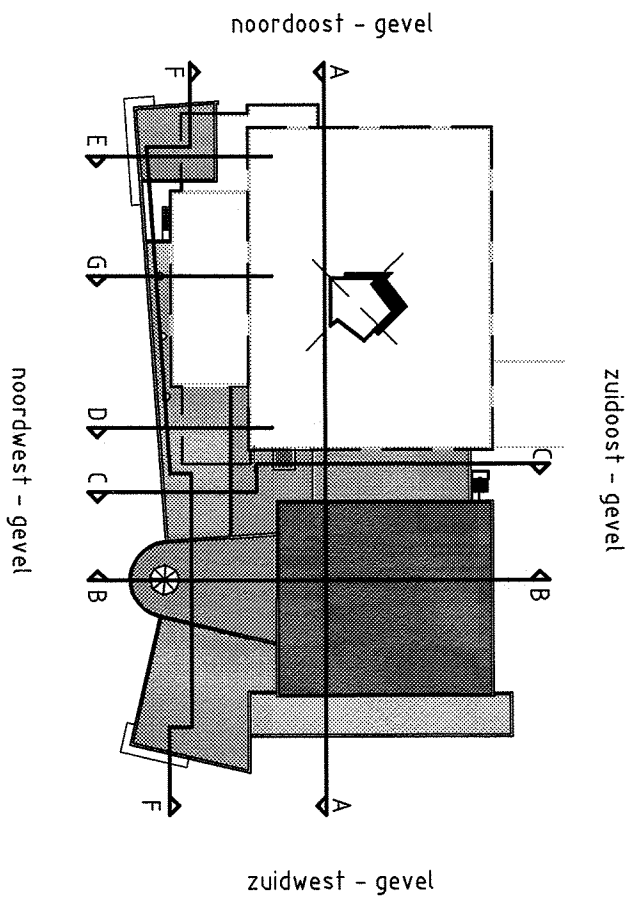
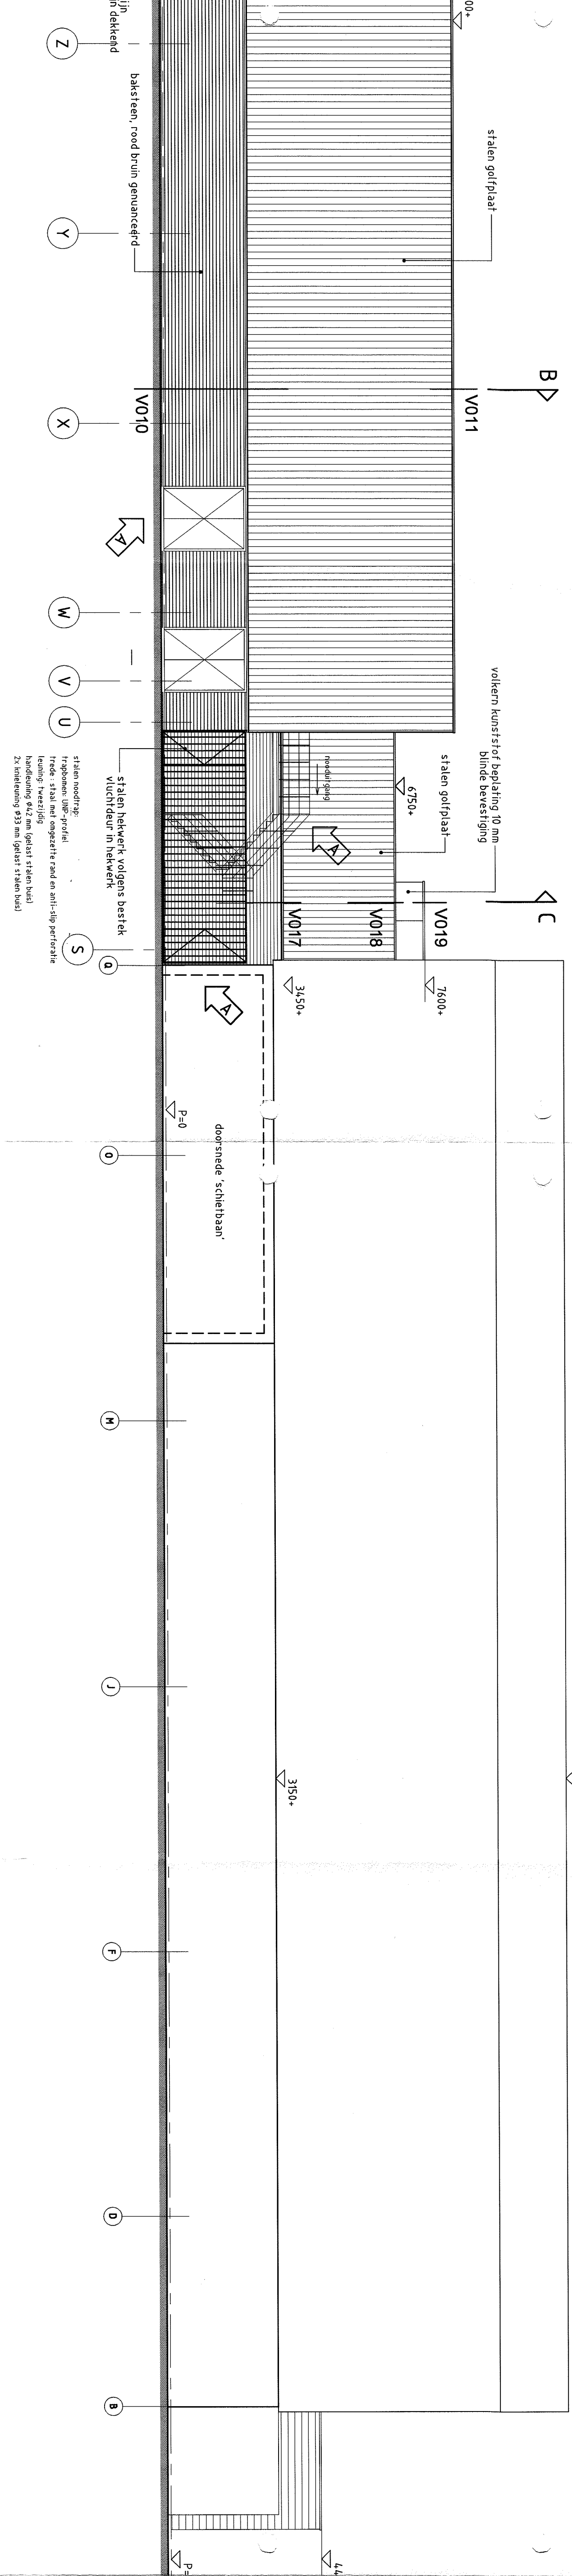
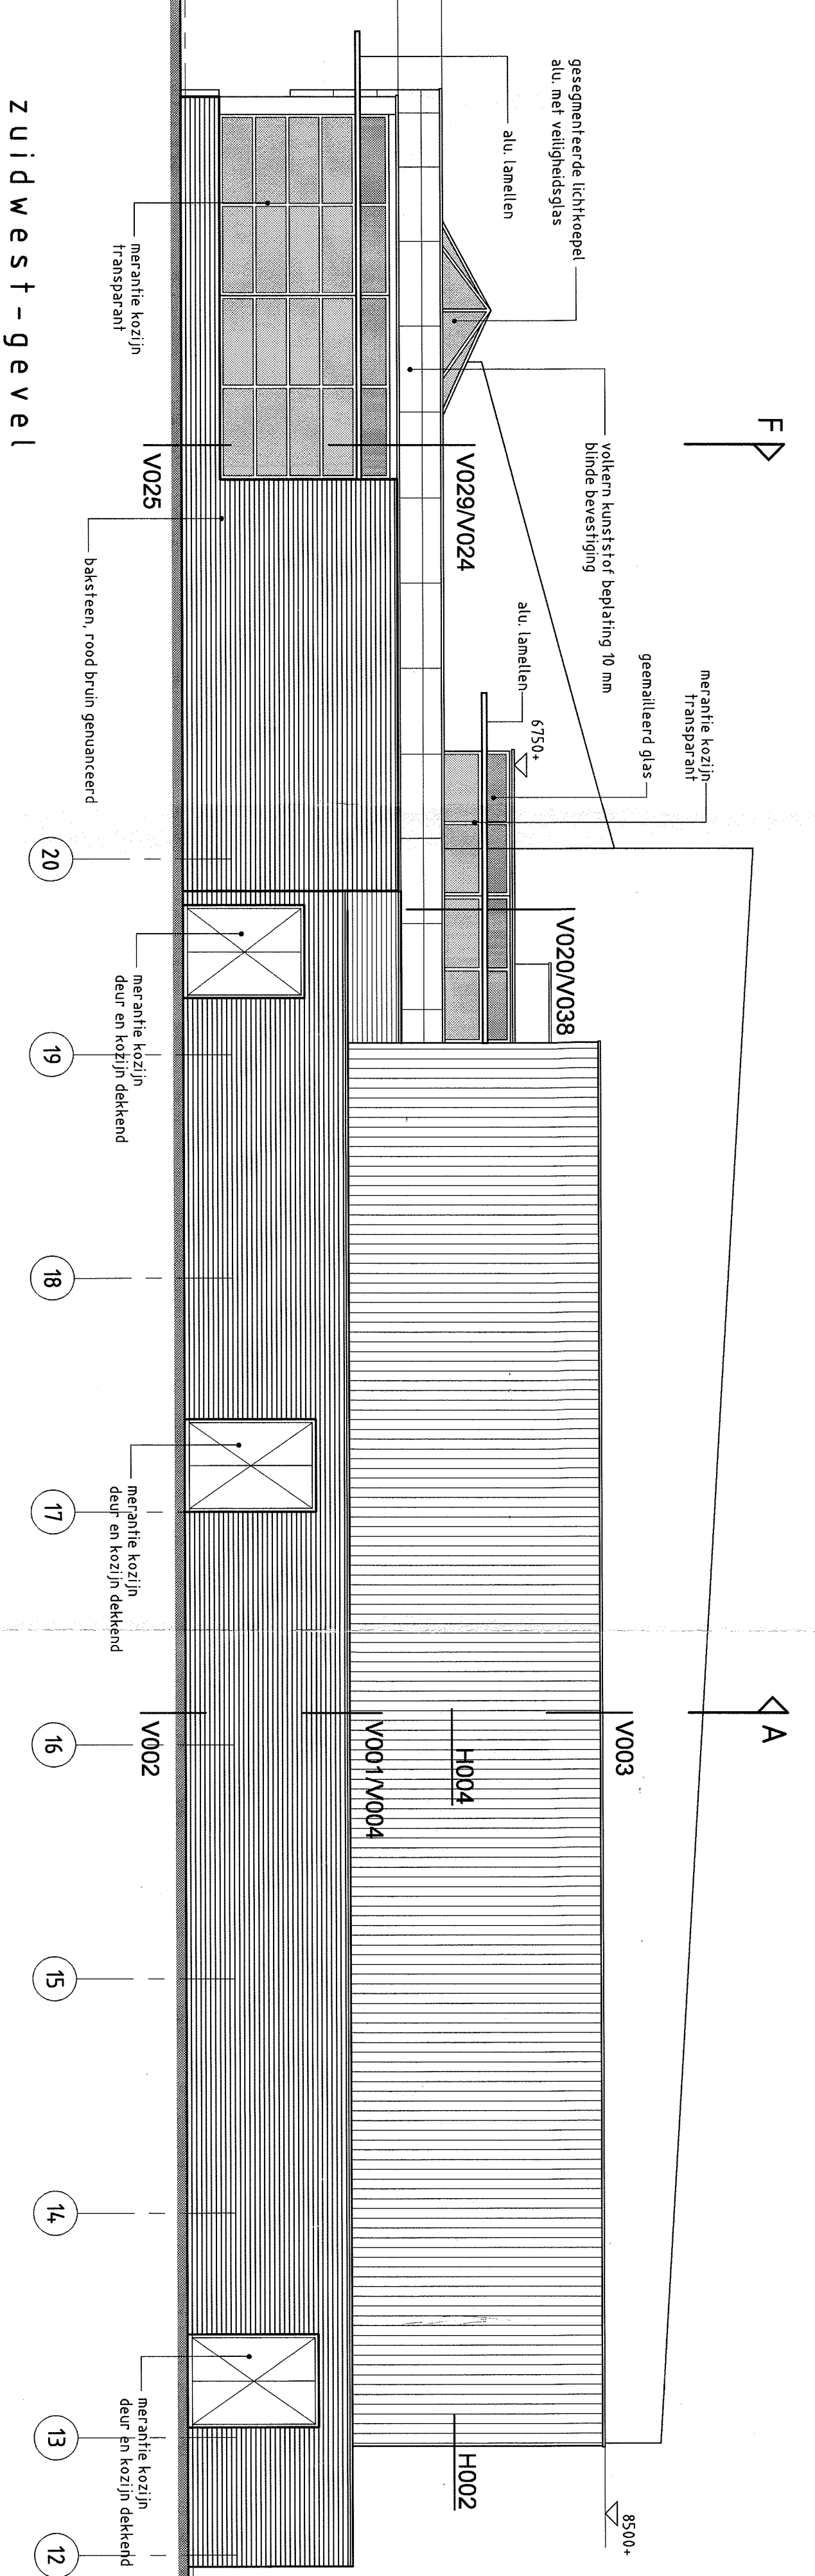
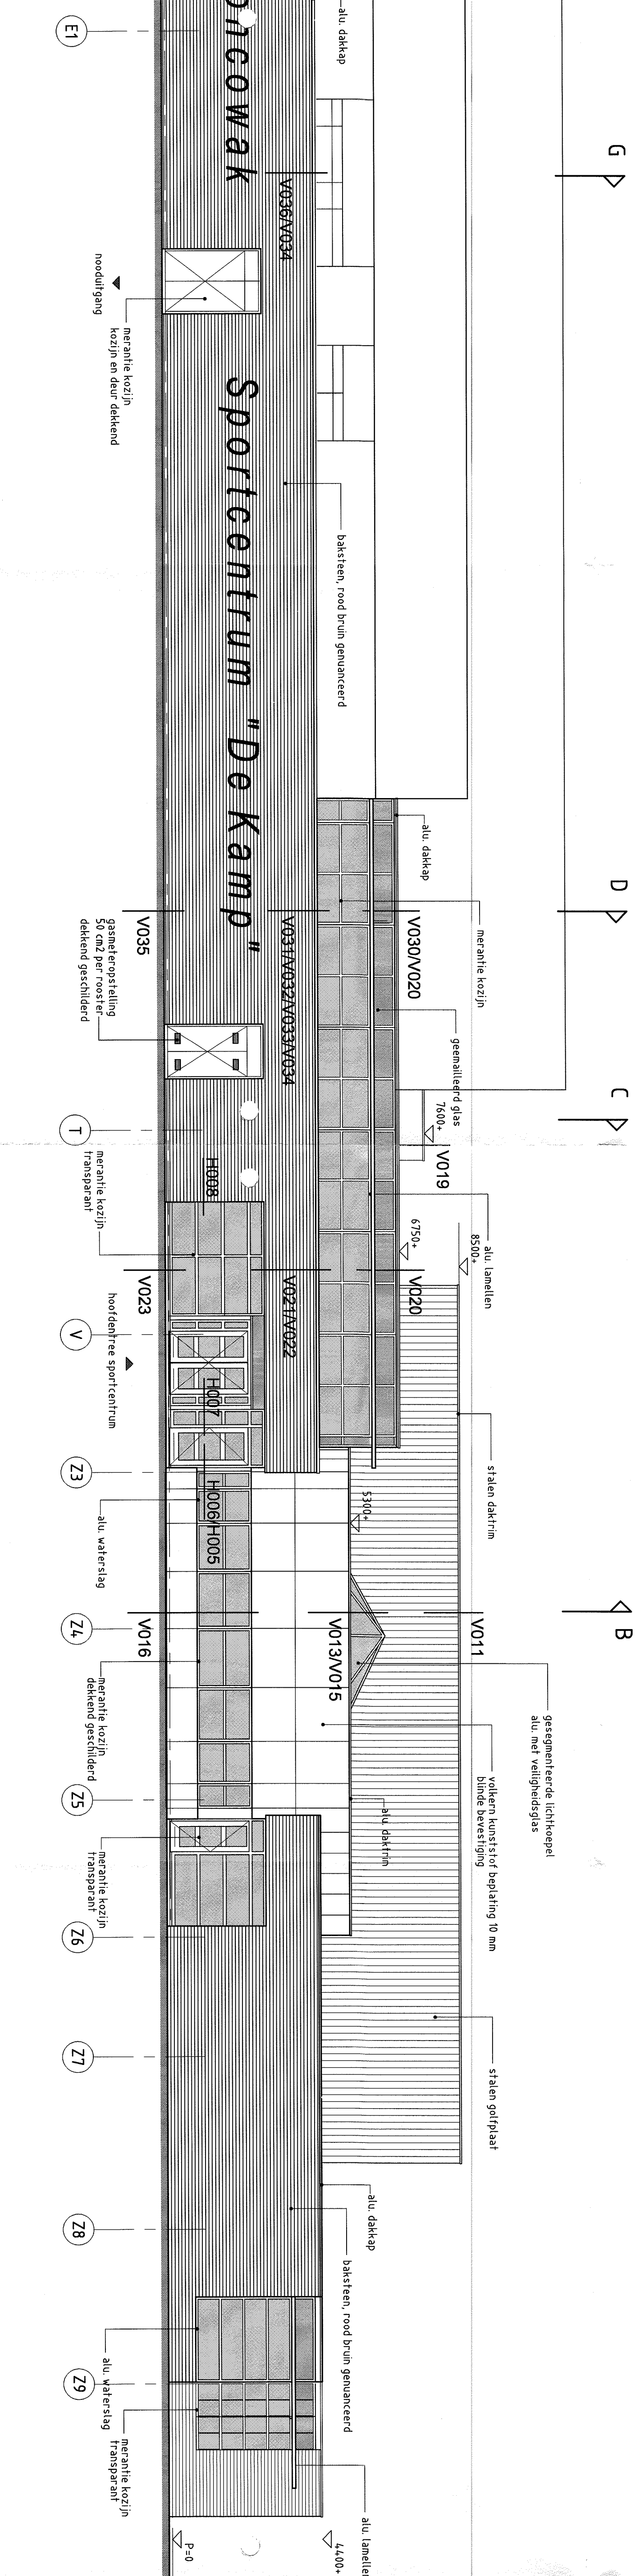


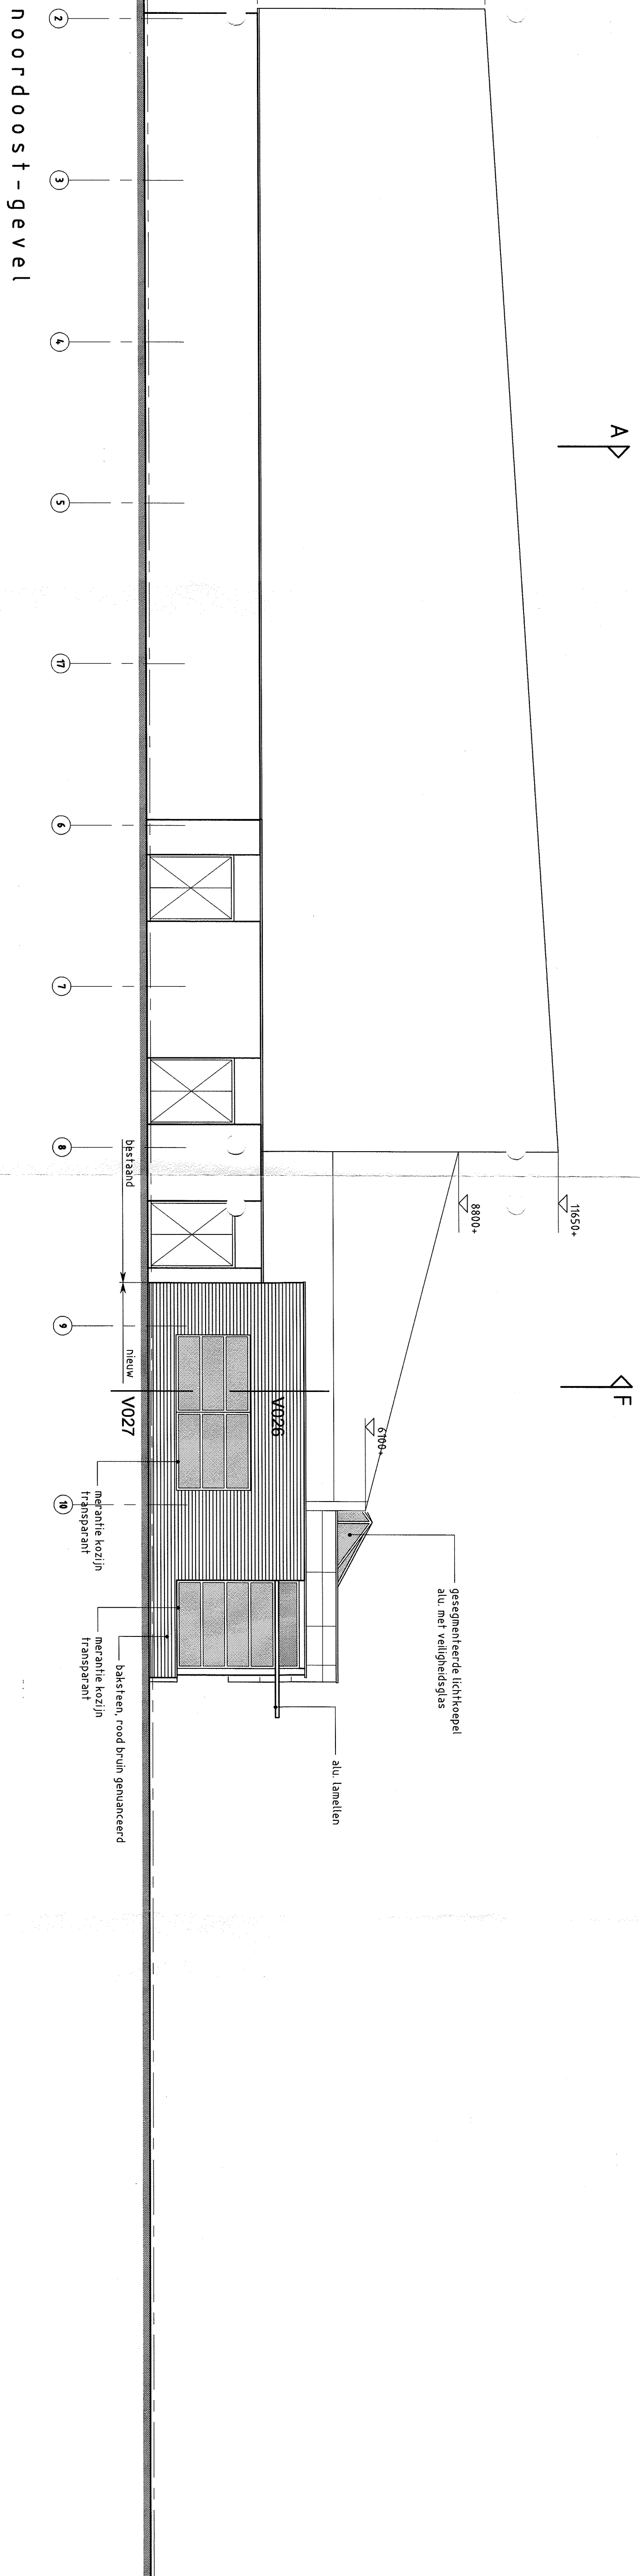

DOSSIËREXEMPLAAR

27 JAN 2005
01 MRT 2005

VANAKEN ARCHITECTUUR

uitbreiding sporthal 'De Kamp' te Steen

opdrachtgever	Gemeente Steen	projectnr	03444
titel	bouwvoorbereiding aanvraag bouwvergunning	datum	28-1-2004
ontwerper	gevels	status	definitief
afgeleverd	1-100	formaat	A0
ontwerper	L. Huis	tekenaar	B. Huis
afgeleverd	G. van der Horst	schalen	0,33,200