ruimtenummer:
A.0 - gemeenschappelijke ruimte
B.0 - bijeenkomst functie
S.0 - sportfunctie

de volgende ruimte behoren tot de toegankelijkheidssector:

A.00.01.01 entree/hal
A.00.03.01 tochtsluis
B.00.01.01 entree / hal
B.00.21.01/2 multifunctionele ruimte
B.00.21.03 jeugdsociteit
S.00.12.01/2 gang
S.00.22.01 sportzaal

B.01.02.01 lifthal
B.01.22.01 stoeltribune

renvooi schaal 1:100

- stalen kolom
- bestaande wand
- metselwerk gebakken stenen
- metselwerk kalkzandstenen
- lichte scheidingswand gipsvezel, gips
- dilatatie
- dilatatie
- merk houten buiten-/binnendeur/ijn
- merk stalen buiten-/binnendeur/ijn
- weerstand tegen brandgas- en brandgasverslag (whdhol) tenminste 30 minuten
- weerstand tegen brandgas- en brandgasverslag (whdhol) tenminste 60 minuten
- zelfsluitende deur
- constructie met een wrd van tenminste 30 minuten
- zelfsluitende deur met een wrst van tenminste 30 minuten
- constructie met een wbdbo van tenminste 30 minuten
- zelfsluitende deur met een wbdbo van tenminste 30 minuten
- brandslanghaspel 20.20.6, volgens NEN 671-1
- brandslanghaspel 20.20.6, volgens NEN 671-1 in omkasting
- brandslanghaspel 20.20.6, volgens NEN 671-1 in omkasting + ingebouwd in wand
- handbrandblusser (type/inhoud nader omschrijven)
- brandmeldpaneel
- handbrandmelder
- rookmelder
- ruimte v.v. noodverlichting
- sleutelkluis
- kleefmagneet
- normale uitgang
- vluchtroute aanduiding
- vluchtroute aanduiding bestaand
- vluchtdeur, te openen zonder gebruikmaking van losse middelen
- loopdeur

mechanische ventilatie en riolering volgens nadere opgave installateur
constructies volgens tekeningen en berekeningen constructeur

DOSSIEREXEMPLAAR

GEMEENTE STEIN AFDELING RUIMTELIJKE ZAKEN
DD 27 JAN 2005
NO. 04 - 290

zuidoost - gevel

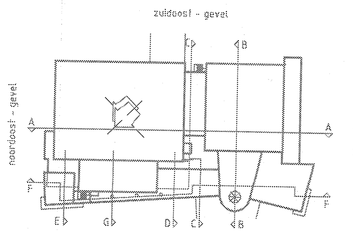

noordwest - gevel

N.B. PEIL nieuwbouw = bovenkant afgewerkte vloer v.d. bestaande hal

GEMEENTE STEIN AFDELING RUIMTELIJKE ZAKEN
DD 01 MRT 2005
NO. 04 - 290
Verleende vergunning is geldig voor 4 jaar

Vloerverwarming
retourrooster
gecertificeerde plaat 600x600 mm (t.b.v. plenumafzuiging/-toevoer)
wervelrooster
toevoerrooster
afzuigrooster
temperatuursopnemer
losliste tappunt

Ont-/beluchtingskap dubbelwandig geïsoleerd
Ont-/beluchtingskap
pluvia

Pluvia uitvoeren in PE
vwa-keuken/café uitvoeren in PE
O.S. = onstoppingsstuk

Aansluitleidingen in de muur leggen

PLAATS VAN DE TRAFORUIMTE IS AANGEGEVEN OP DE SITUATIE TEKENING

BESTEK

INGEKOMEN 20 JAN. 2005 van Aken Architektuur & Stedebouw b.v.

wolter & dros TBI techniek

Ingenieursbureau Wolter & Dros B.V.
Postbus 308
6199 ZN Maastricht-Airport
Telefoon 043 - 356 55 90
Fax 043 - 356 55 51

Uitbreiding Sporthal "De Kamp"te Stein
Begane Grond
Installatie
Gassen en sanitair

Status	Datum	Omschrijving	Getekend
0	29-11-04	Bestektekening	MV
A			
B			
C			
D			
E			
F			
G			

Datum: 29-11-2004
Schaal: 0.00.100
Getekend: MV
Fase:
Datum:
Schaal:
Formaat:
Projectnummer:
Bouwdeel:
Bouwlaag:
Tekeningnr.:
Status:
Parafen: