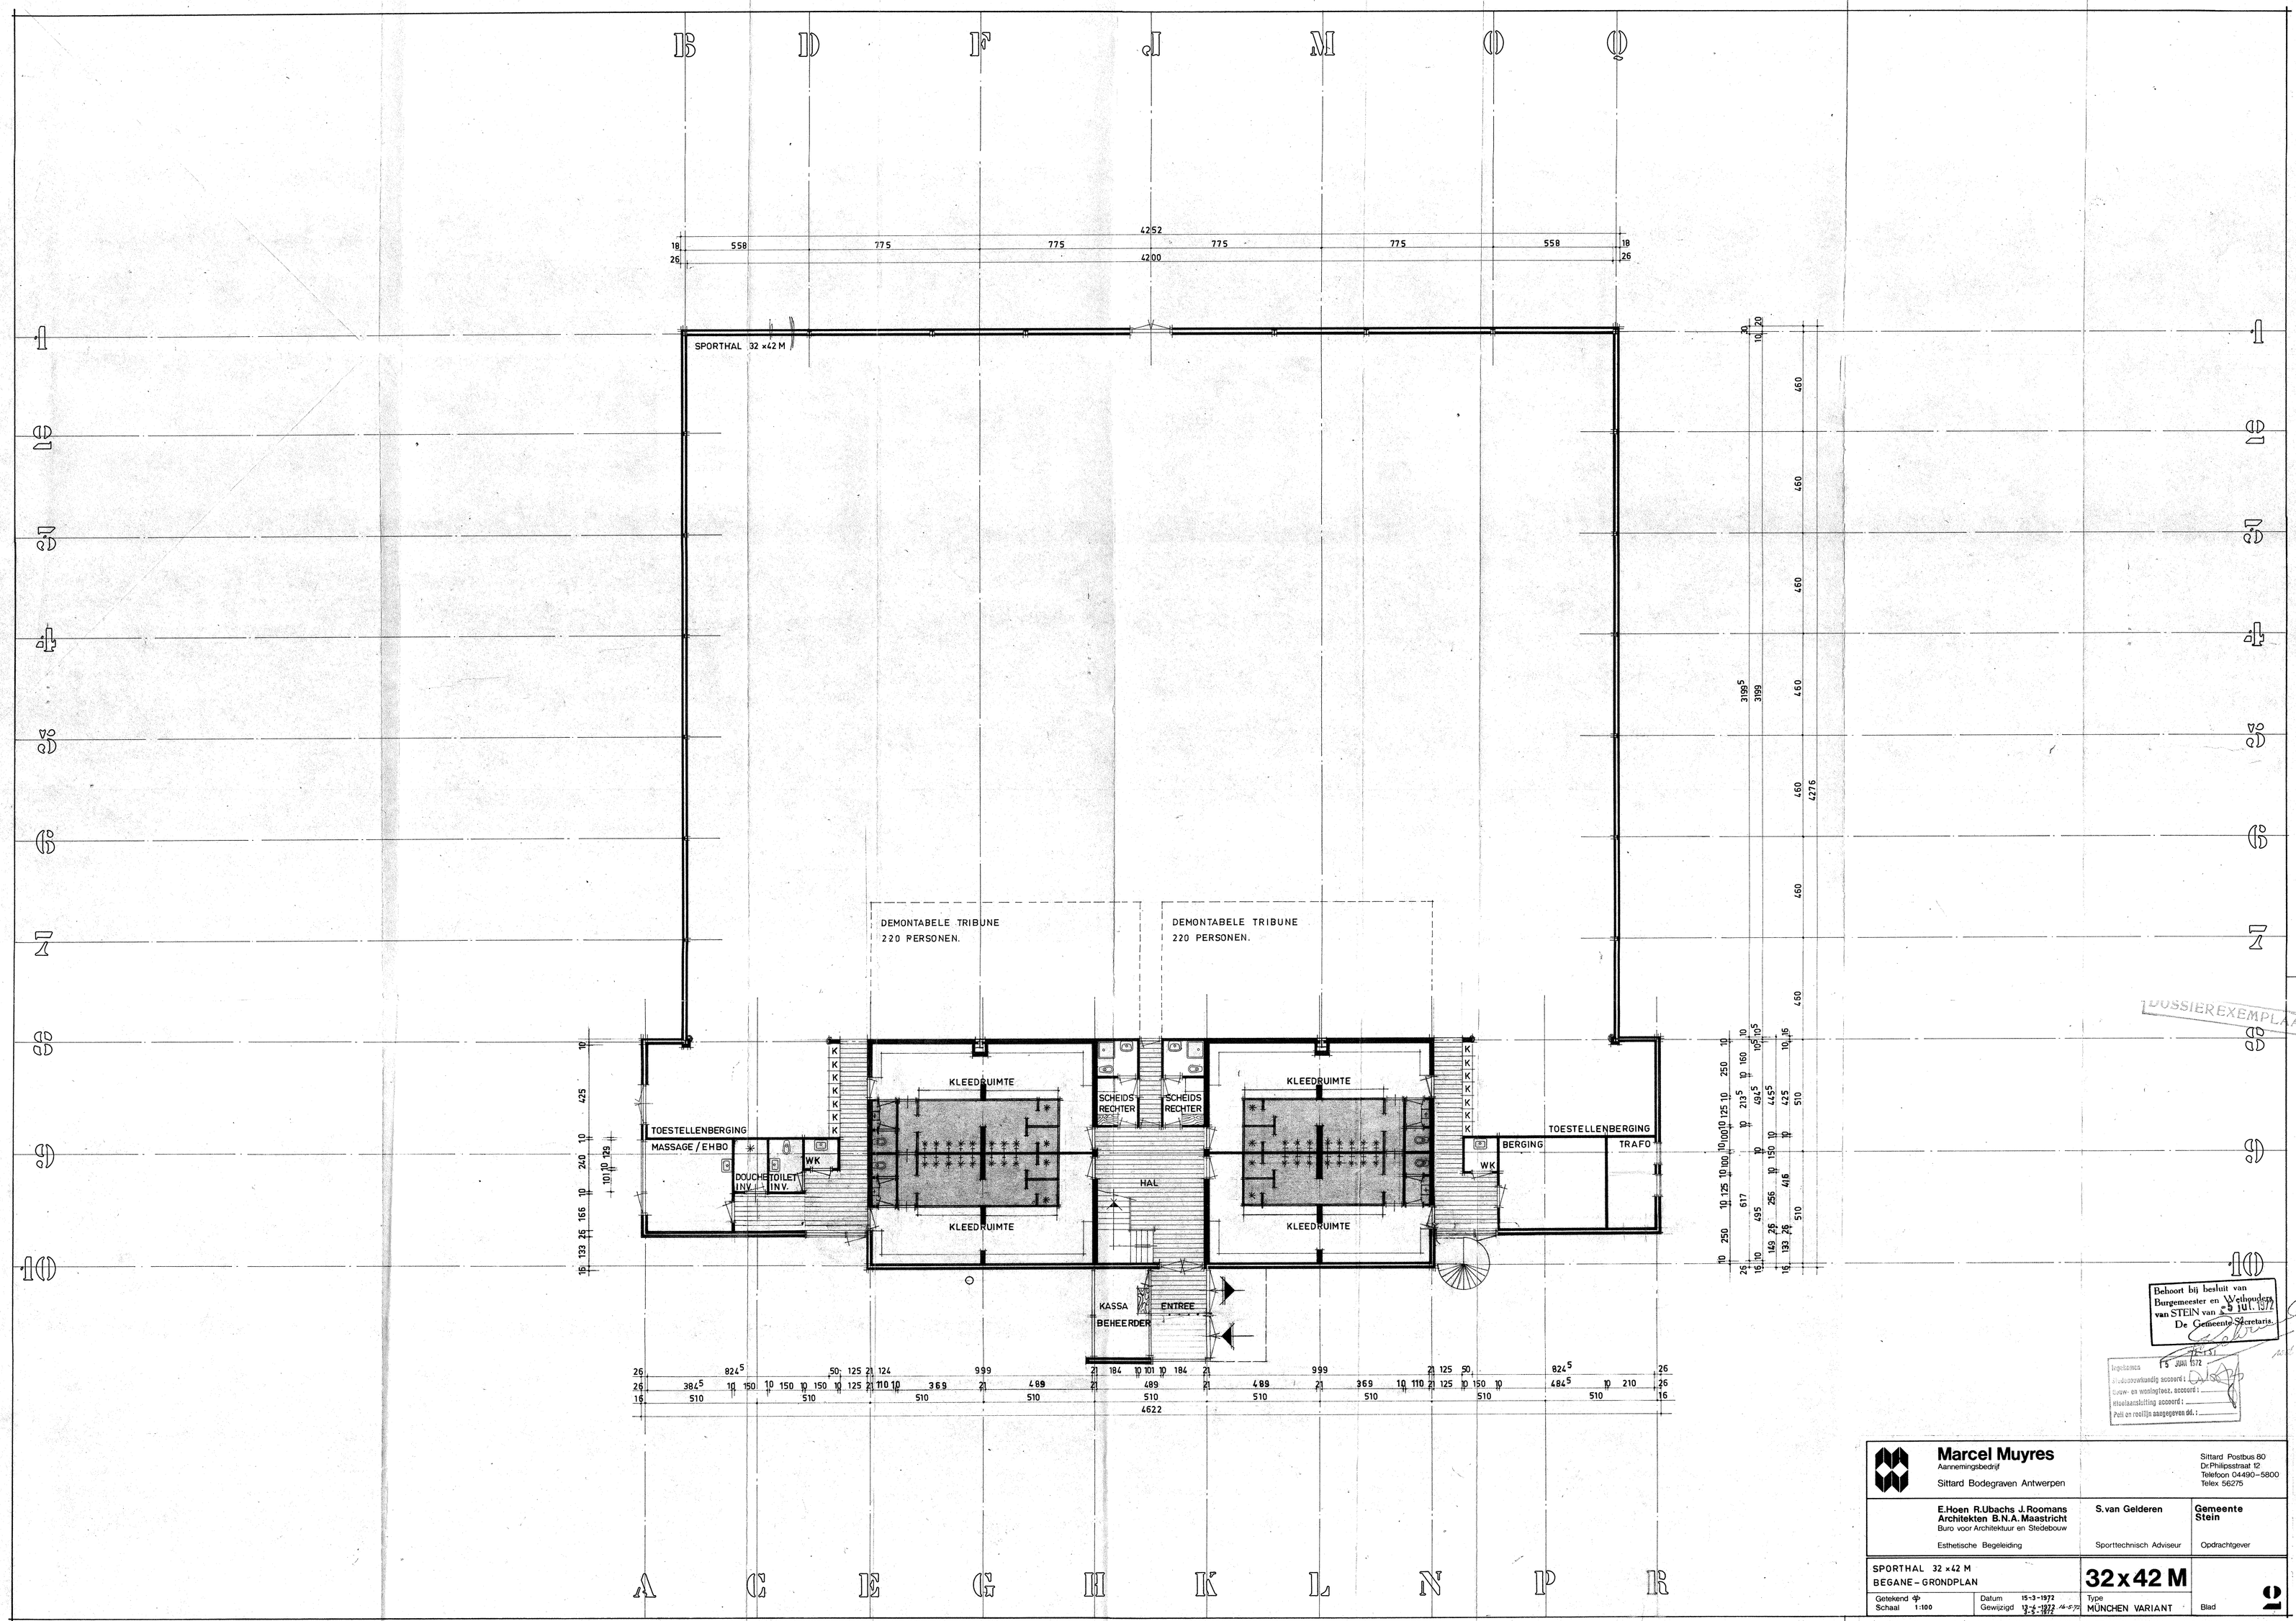

DOSSIEREXEMPLAAR

Behoort bij besluit van Burgemeester en Wethouders van STEIN van 5 jul. 1972
De Gemeente Secretaris

Ingekomen 5 JUNI 1972
Bouwkundig accoord:
Civiel- en woningtoez. accoord:
Electroaansluiting accoord:
Peil en rooilijn aangegeven op:

Marcel Muyres
Aannemingsbedrijf
Sittard Bodegraven Antwerpen

Sittard Postbus 80
Dr.Philipsstraat 12
Telefoon 04490-5800
Telex 56275

E.Hoen R.Ubachs J.Roomans
Architekten B.N.A. Maastricht
Buro voor Architektuur en Stedebouw
Esthetische Begeleiding

S.van Gelderen
Sporttechnisch Adviseur

Gemeente Stein
Opdrachtgever

SPORTHAL 32 x42 M
BEGANE - GRONDPLAN

32x42 M

Getekend
Schaal 1:100
Datum 15-3-1972
Gewijzigd 13-6-1972 14-6-72 2-8-1972
Type MÜNCHEN VARIANT
Blad 2