


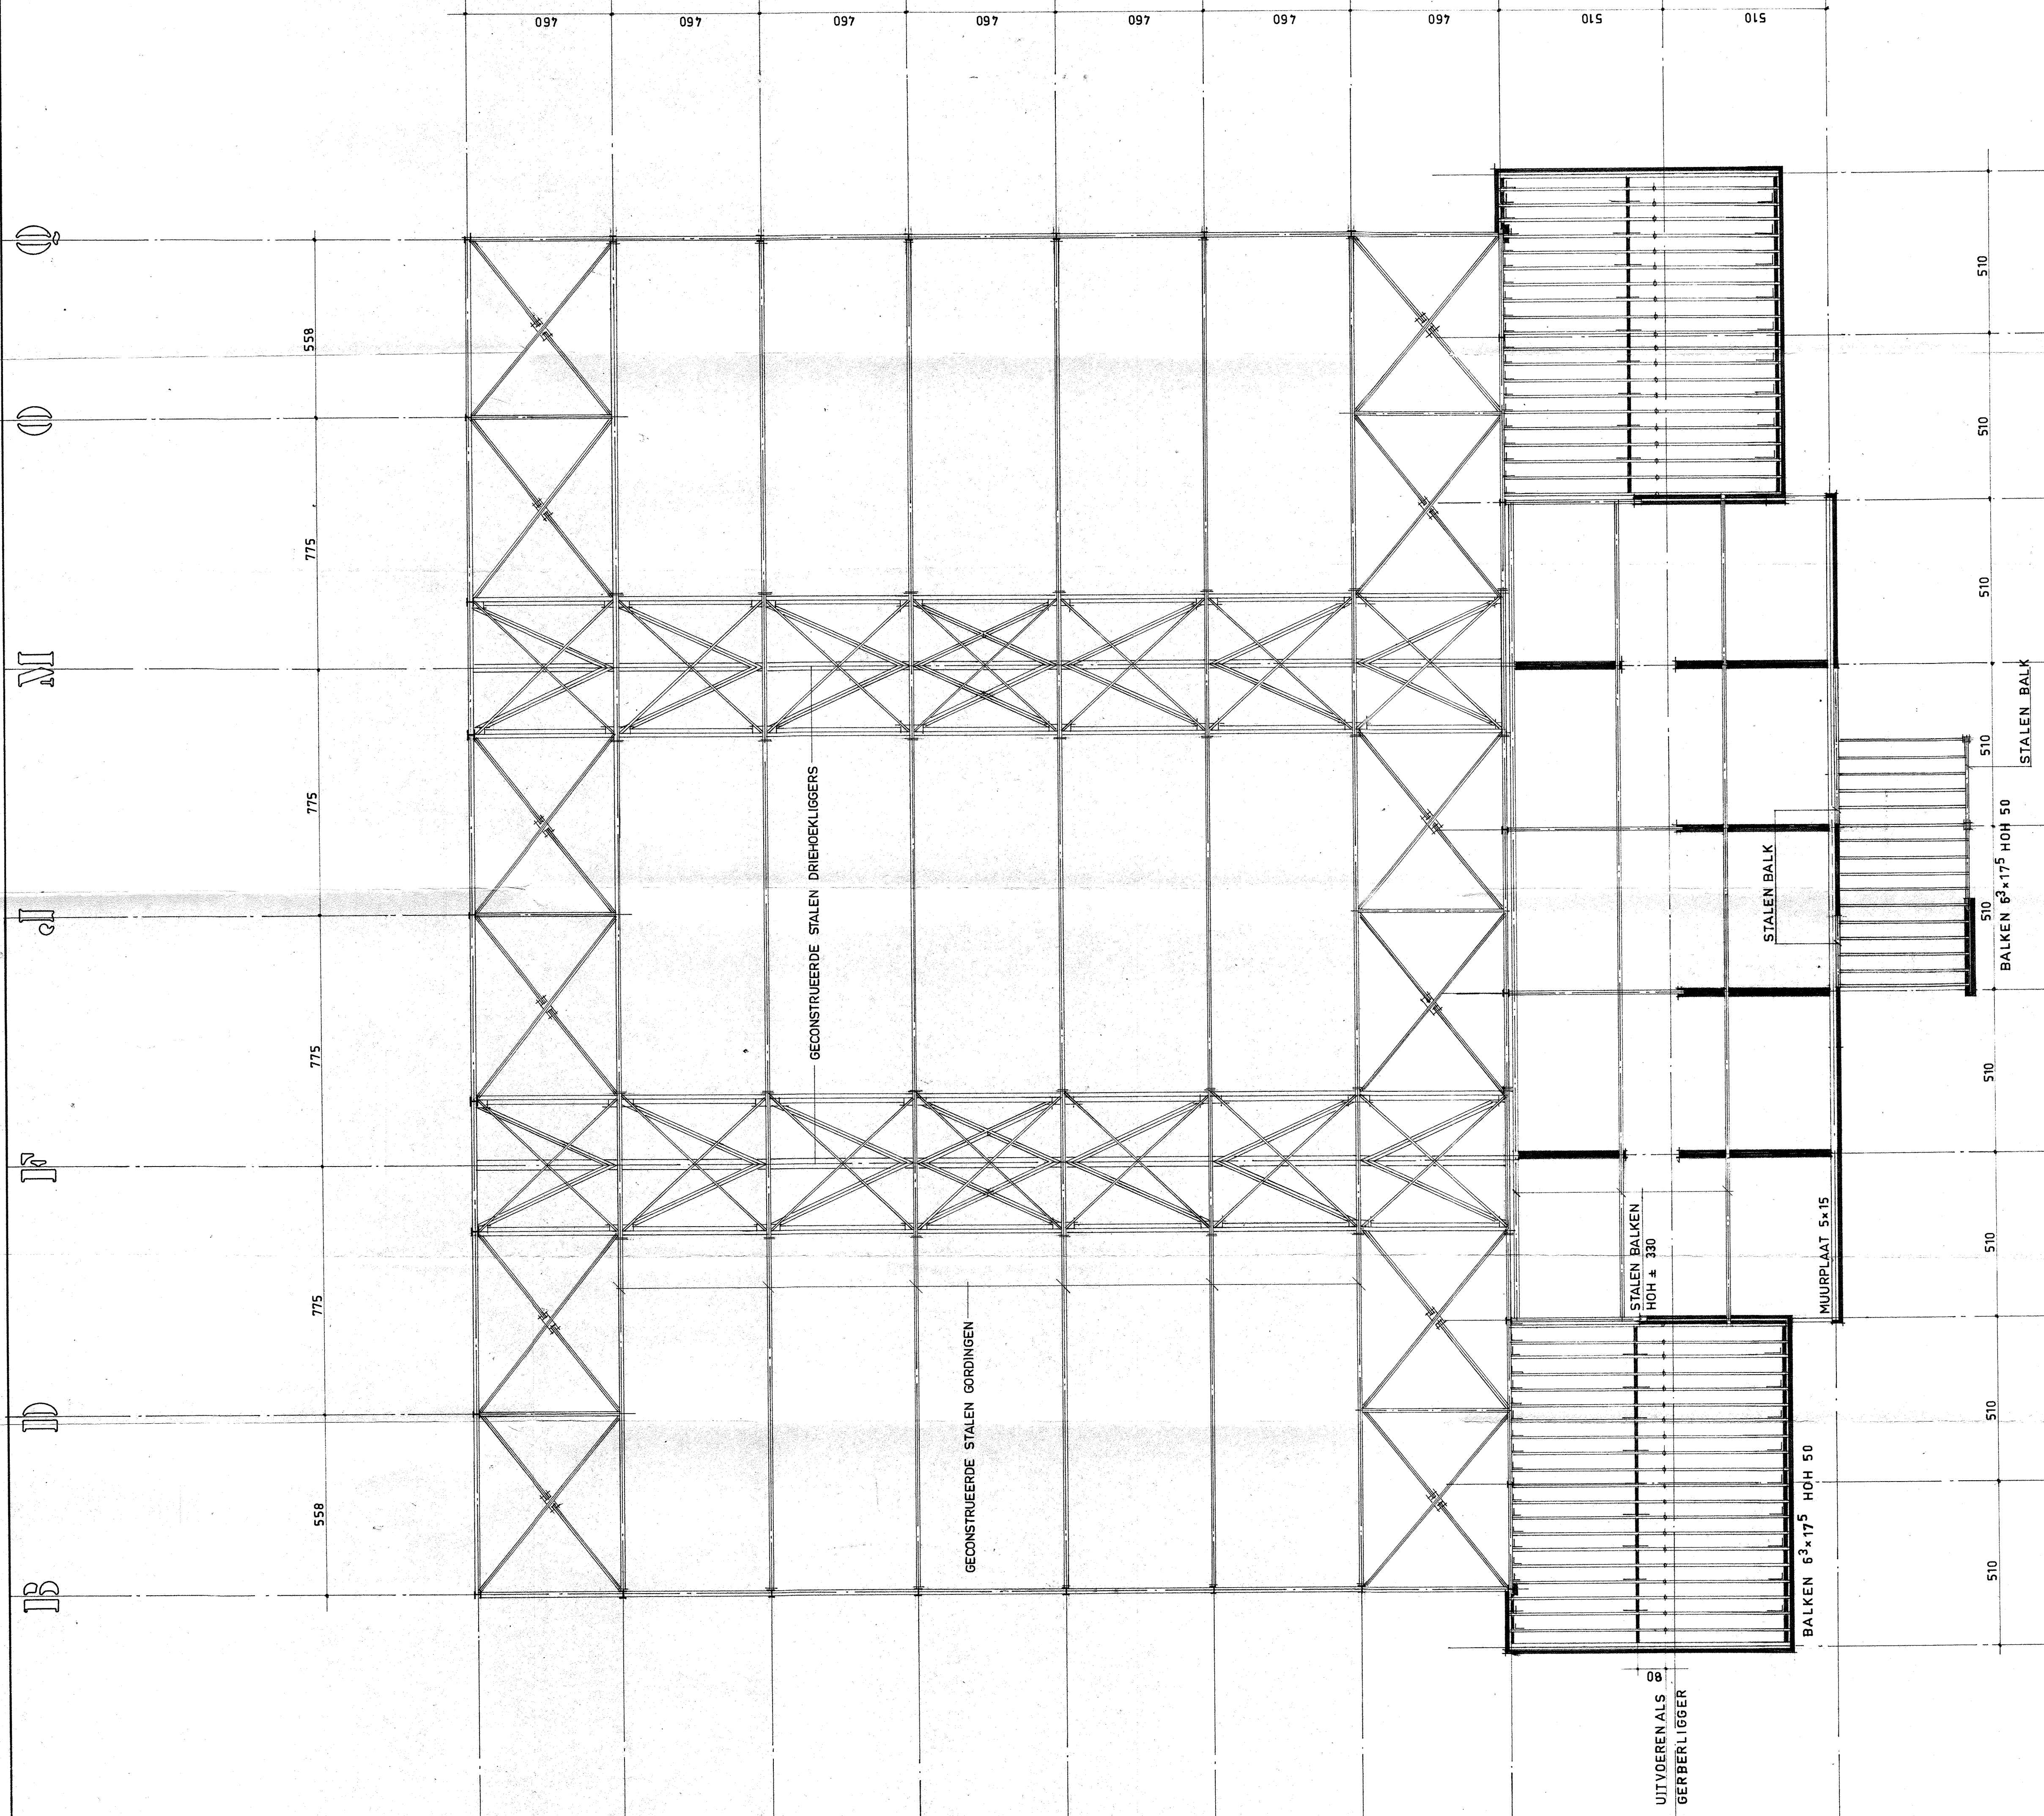

Behoort hij besluit van
Burgemeester en Wethouders
van STEIN van 5 jul. 1972
De Gemeente-Secretaris

aangekomen **15 JUNI 1972**
 Stelschouwkundig accoord: *gyl*
 Bew- en woningtoez. accoord: _____
 Radioaansluiting accoord: _____
 Pst en rolijn aangegeven dd.: _____

Marcel Muyres
Aannemingsbedrijf
Sittard Bodegraven Antwerpen

E.Hoen R.Ubachs J.Roomans
Architecten B.N.A. Maastricht
Buro voor Architectuur en Stedebouw

Esthetische
SPORTHAL 32 x 42 M

Getekend Φ Schaal 1:100	Datum	15-3-1972
	Gewijzigd	3-5-1972

Getekend Φ Schaal 1:100	Datum	15-3-1972
	Gewijzigd	3-5-1972