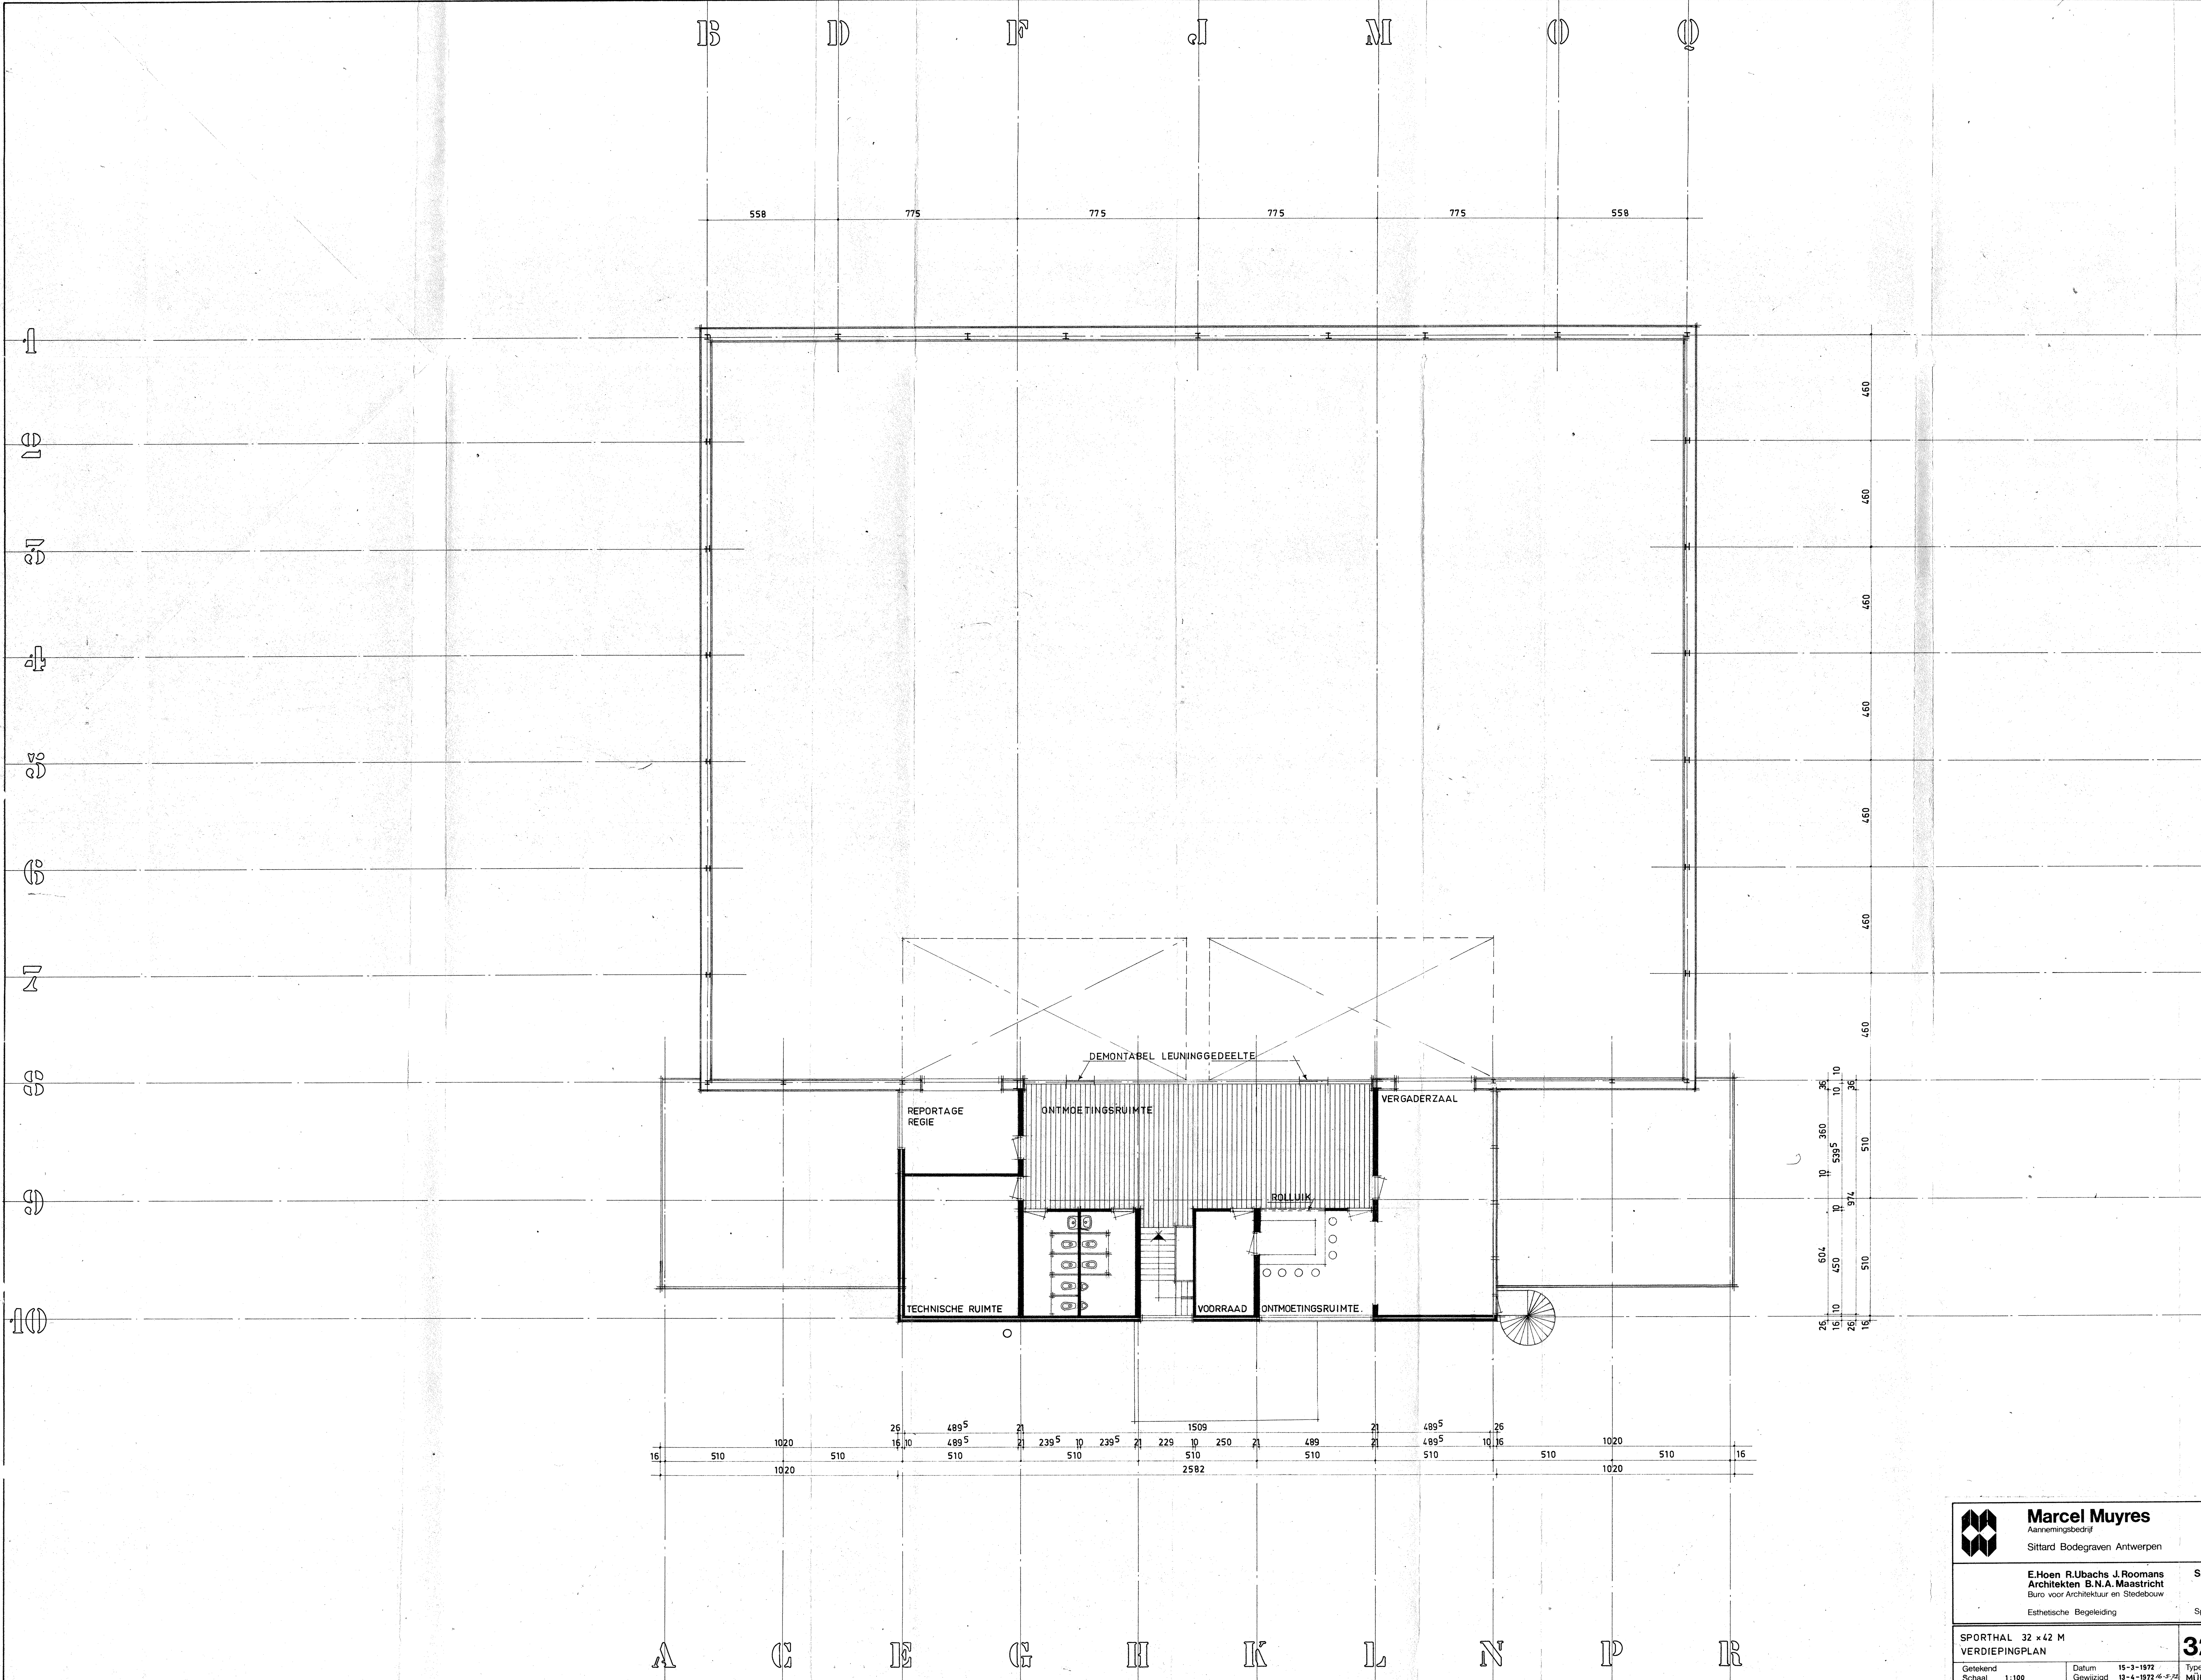

DOSSIEREXEMPLAAR

Behoort bij besluit van Burgemeester en Wethouders van STEIN van 5 jul. 1972
De Gemeente-Secretaris

Ingekomen 15 JUNI 1972

Marcel Muyres
Aannemingsbedrijf
Sittard Bodegraven Antwerpen

Sittard Postbus 80
Dr.Philipsstraat 12
Telefoon 04490-5800
Telex 56275

E.Hoen R.Ubachs J.Roomans
Architekten B.N.A. Maastricht
Buro voor Architektuur en Stedebouw
Esthetische Begeleiding

S.van Gelderen
Sporttechnisch Adviseur

Gemeente Stein
Opdrachtgever

SPORTHAL 32 x 42 M
VERDIEPINGPLAN

32x42 M

Getekend
Schaal 1:100

Datum 15-3-1972
Gewijzigd

Type MÜNCHEN VARIANT

Blad 3