


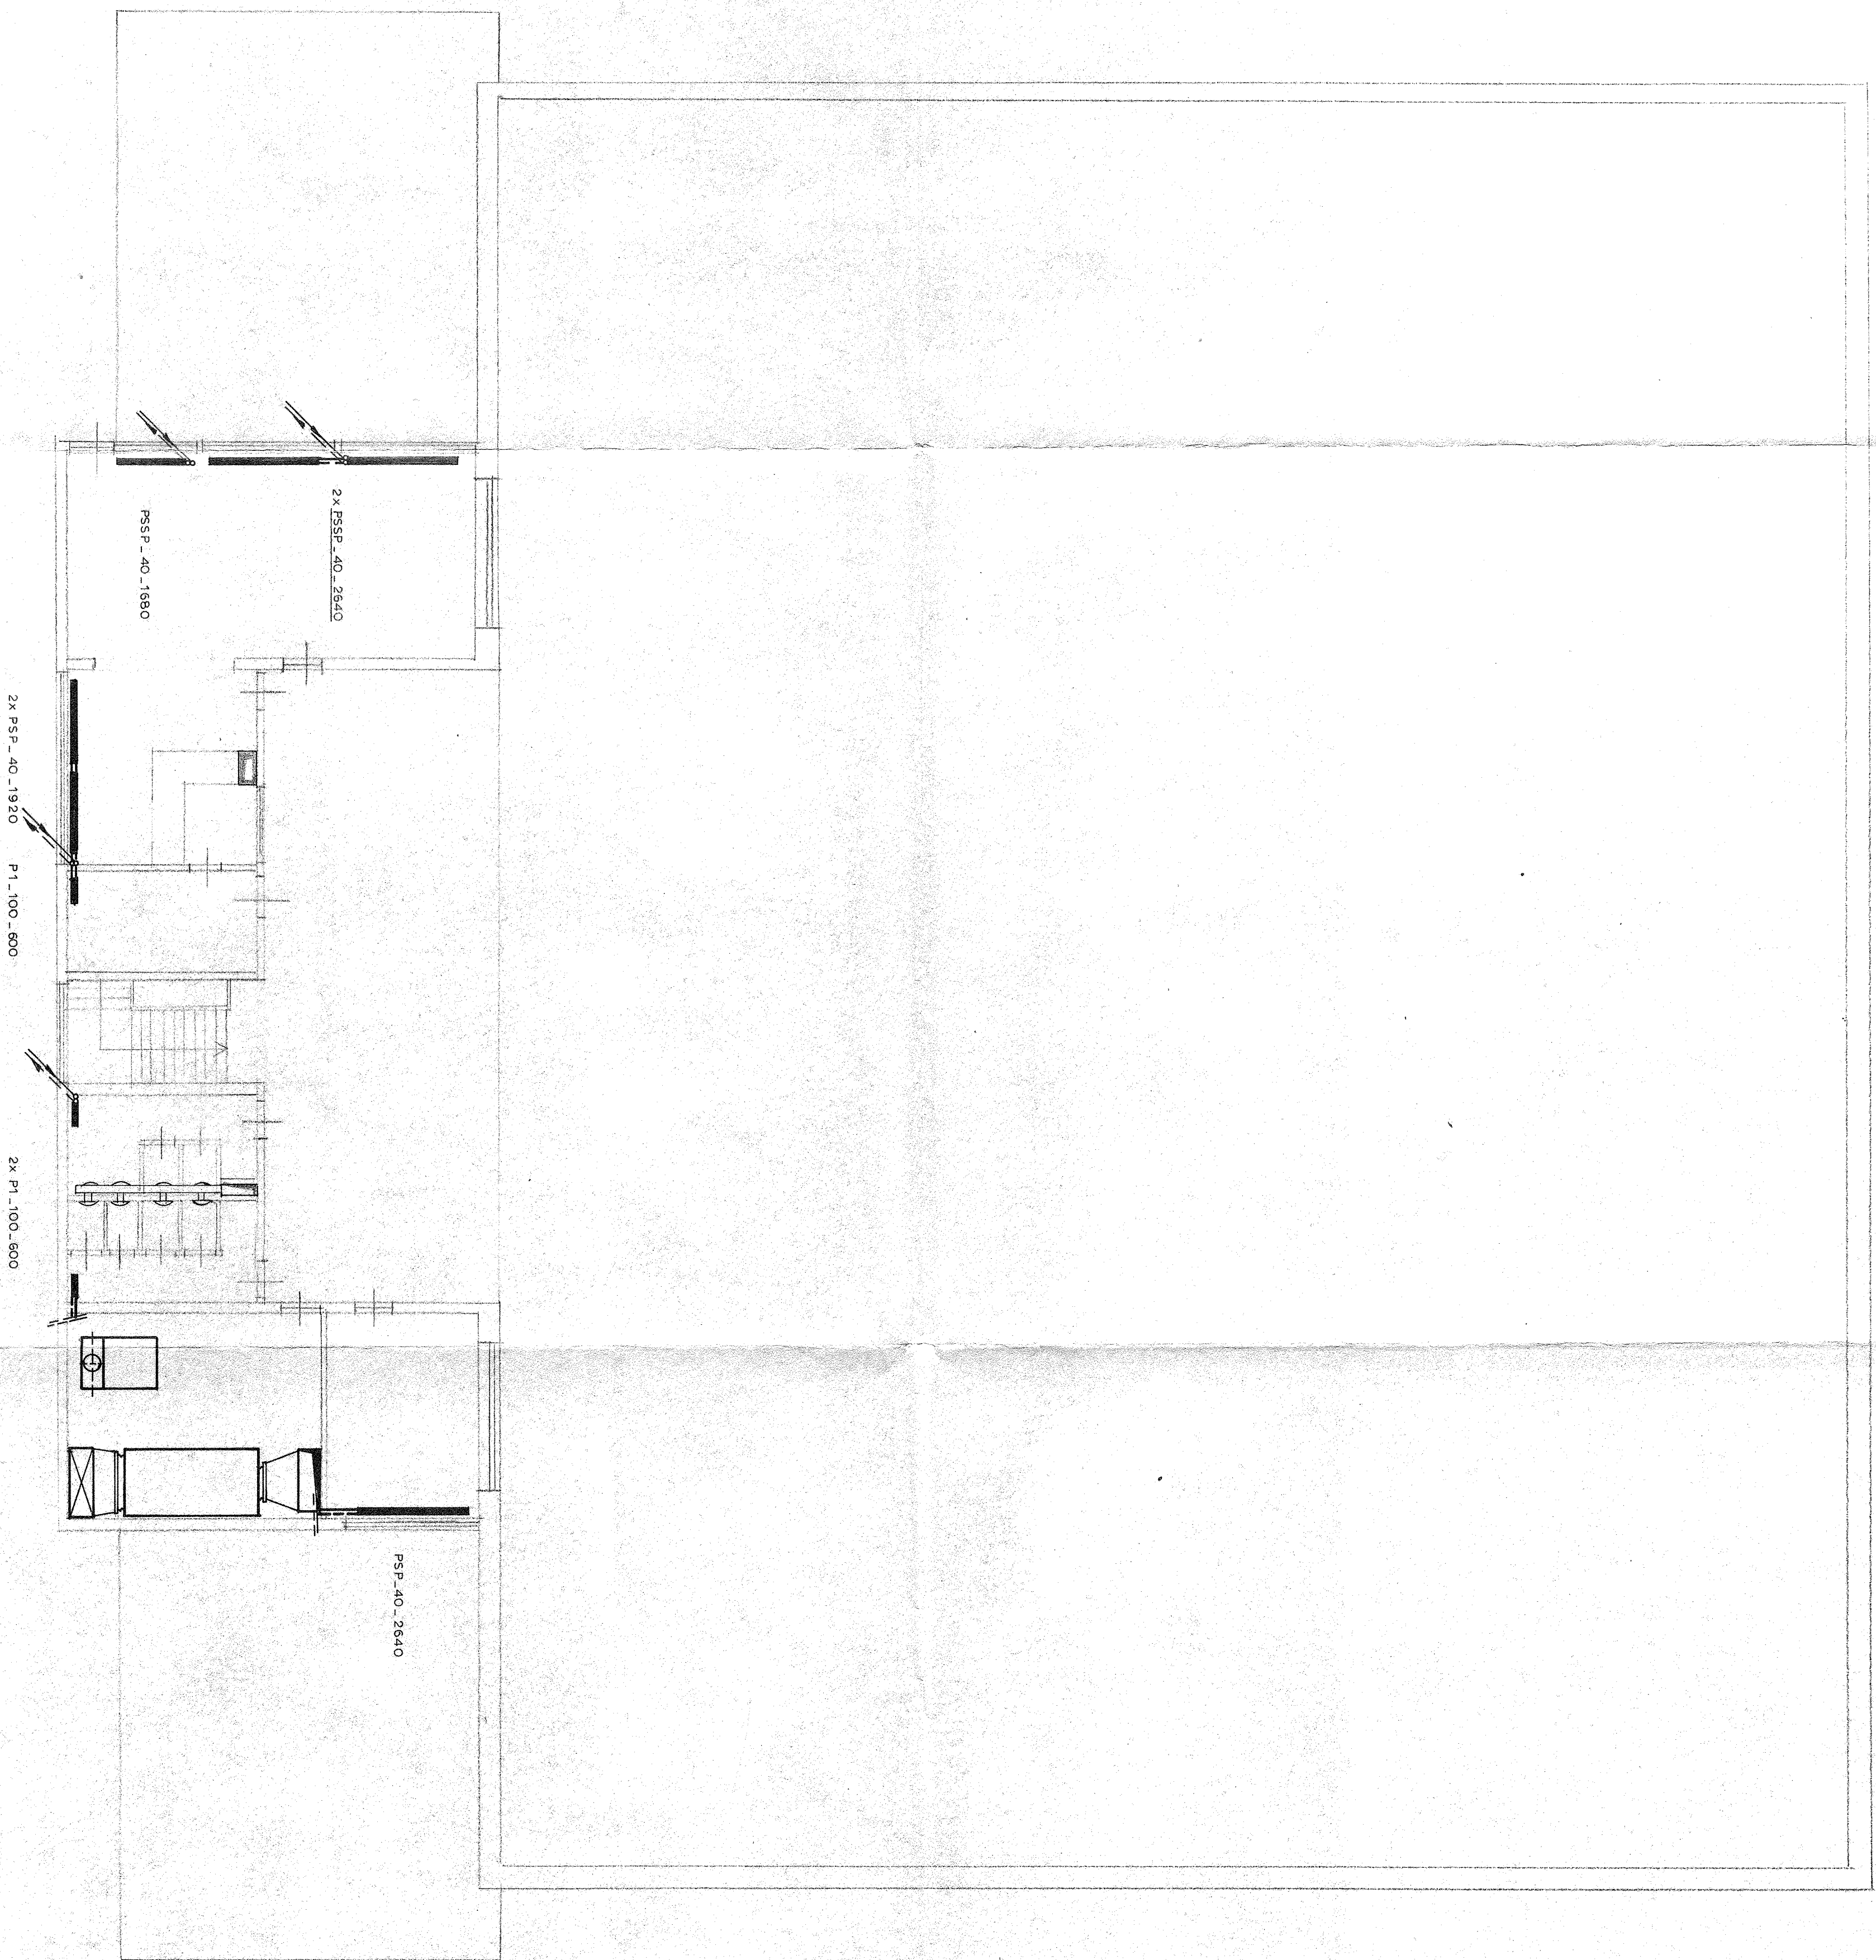

WVIZ				OMSCHRIJVING				DATUM GEC.			
C.V. VENTILATIE AFZUIGING				verv. d.				verv. d.			
SPORTHAL 32X42M.				Technische installatie:				HUB, TIMMERS N.V.			
STEIN				Nieuwweg 67 Sittard tel. 6062							
VEROEFENING				A1				No. 3689-14			
				datum 13.10.72							