


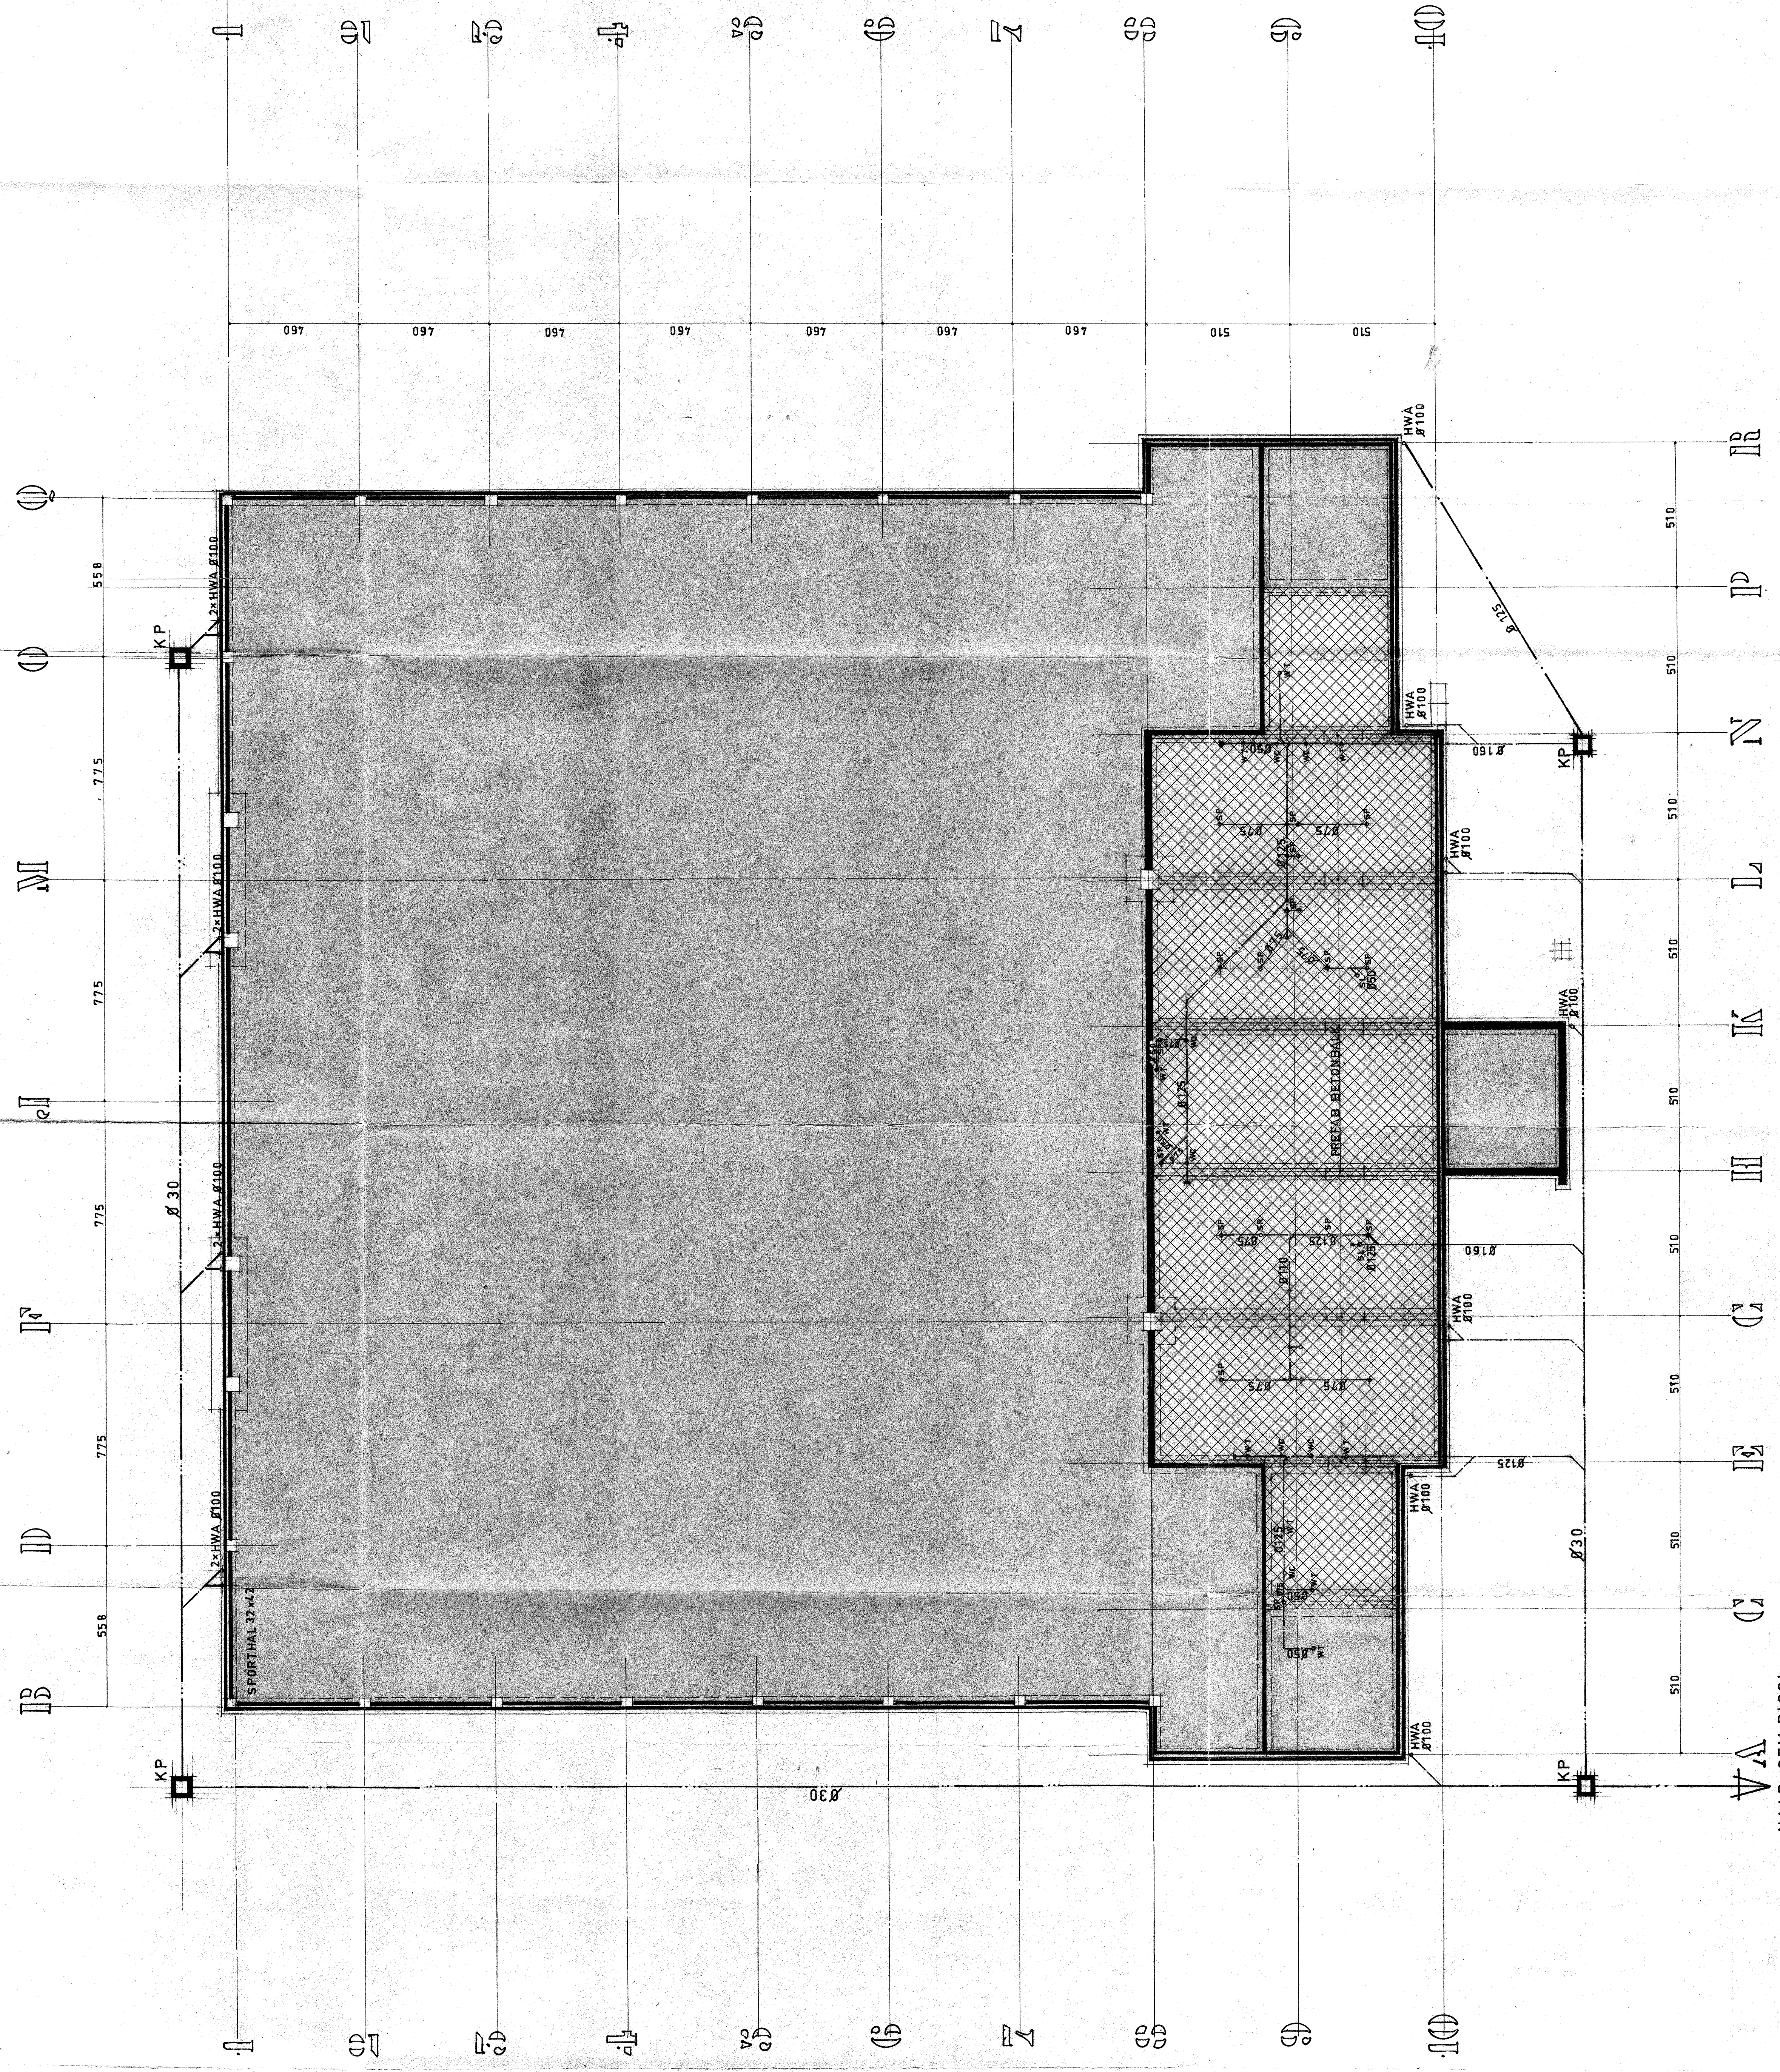

DOSSIEREXEMPLAAR

346

RIJNVOOL
KP KONTROLEPUT 4x44 CM INW.
SP SCHROBPUT
SL STANDLEIDING VERDIEPING
ST STAMPBETON DIK 12 CM BYK 4-5 P. TENZU ANDERS AANGEG.
SY SYSTEENVLOER EN KRUIPRUIMTE
PVC BUIS
BETONBUIJS Ø 30

Beknopt bij besluit van
Burgemeester en wethouders
van Rotterdam van 21 juli 1972
van de Gemeente Rotterdam

Registraar
15 JUN 1972
Aankomst
Aankomst
Aankomst
Aankomst

		Marcel Muyres Standaard Bouwplan Antwerpen	
S. van Gelderen		GEMEENTE STEIN	
Sporttechnisch Adviseur		Opdrachtgever	
SPORTHAL 32x42 M		32x42 m	
FUNDERING EN RIOLERING		MUNCHEN VARIANT	
Gedrukt op 15-3-72		Blad	
Schale 1:100		1	