


VOORAANZICHT

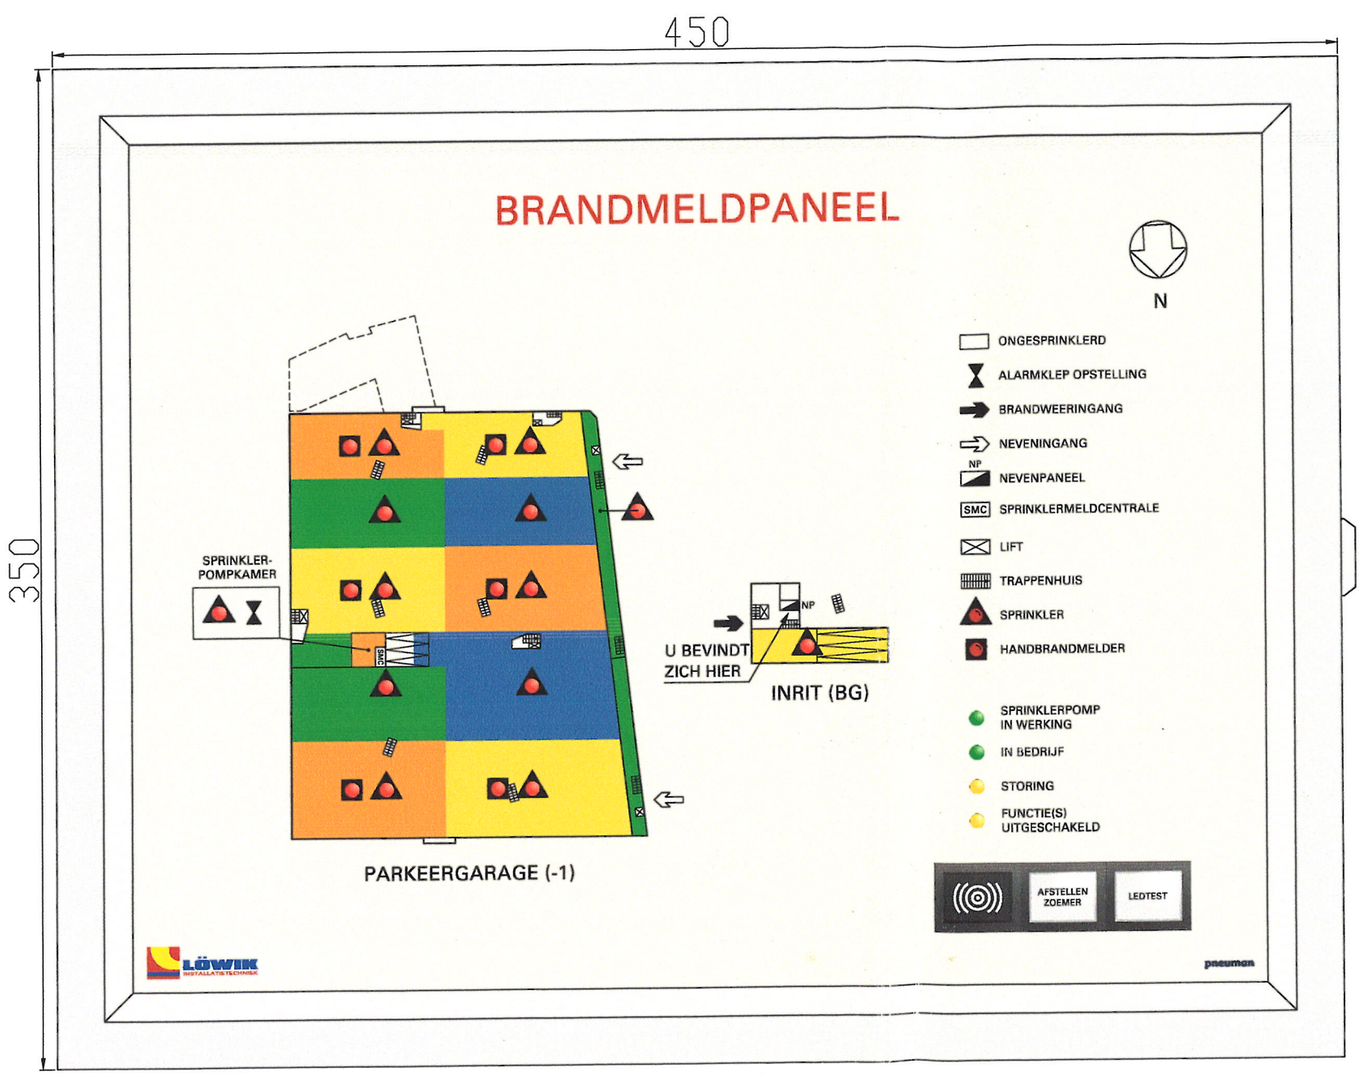

DWARSDOORSNEDE

NOOT: VOOR JUISTE KLEUREN ZIE KLEURENGAMMA PNEUMAN (GERINGE KLEURAFWIJKING VOORBEHOUDEN).
DEZE KLEURENPRINT IS SLECHTS EEN VOORBEELD VAN EEN VLAKINVULLING.
DERHALVE KAN AAN DEZE KLEURENPRINT GEEN ENKEL RECHT ONTLEEND WORDEN.

pneuman

VOORAANZICHT
DE KAAP, HOOGEVEEN
PARKEERGARAGE


TEKENINGNUMMER
170040 / 1700128

OPDRACHTGEVER: / REF.NR.
LOBECO FIRE & SECURITY B.V.
6585/91700203


SCHAAL:		DATUM	
GETEK.	:JOV	14-03-2017	A1
GEW.	:JOV	10-04-2017	
AKK.	:		

PNEUMAN BV BESTURINGSPANELEN P.B. 47 1130 AA VOLENDAM (T) 0299 411 350 (F) 0299 411 360 (E) INFO@PNEUMAN.NL

BRANDMELDPANEEL

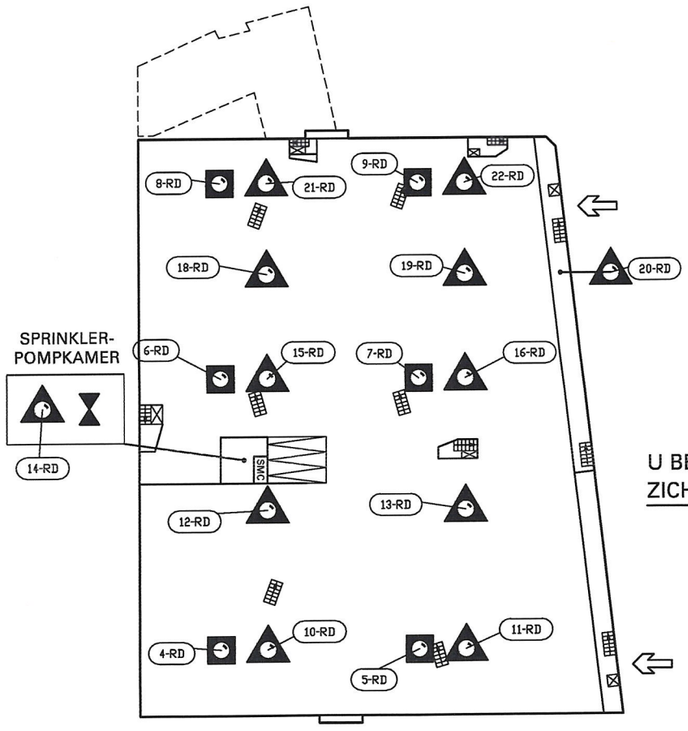

PARKEERGARAGE (-1)

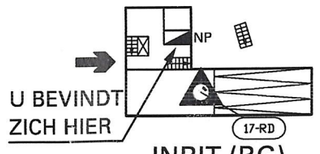


INRIT (BG)

N

- ONGESPRINKLERD
- ALARMKLEP OPSTELLING
- BRANDWEERINGANG
- NEVENINGANG
- NP NEVENPANEEL
- SMC SPRINKLERMELDCENTRALE
- LIFT
- TRAPPENHUIS
- SPRINKLER
- HANDBRANDMELDER

- 3-GN SPRINKLERPOMP IN WERKING
- BEDR-GN IN BEDRIJF
- 1-GL STORING
- 2-GL FUNCTIE(S) UITGESCHAKELD

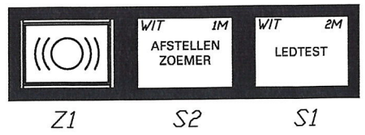

LÖWIK INSTALLATIETECHNIEK

pneuman

PD10/90S	GPD10.090S
FRONT UDD3	GFR.UDD3
FRAME KLEUR PD90	5.07.090.00.0

pneuman

KOMPONENTCODERING
DE KAAP, HOOGEVEEN
PARKEERGARAGE


TEKENINGNUMMER
170040 / 1700128

OPDRACHTGEVER: / REF.NR.
LOBECO FIRE & SECURITY B.V.
6585/91700203

SCHAAL :		DATUM
GETEK.	:JOV	14-03-2017
GEW.	:JOV	10-04-2017
AKK.	:	

A3

PNEUMAN BV BESTURINGSPANELEN P.B. 47 1130 AA VOLENDAM (T) 0299 411 350 (F) 0299 411 360 (E) INFO@PNEUMAN.NL

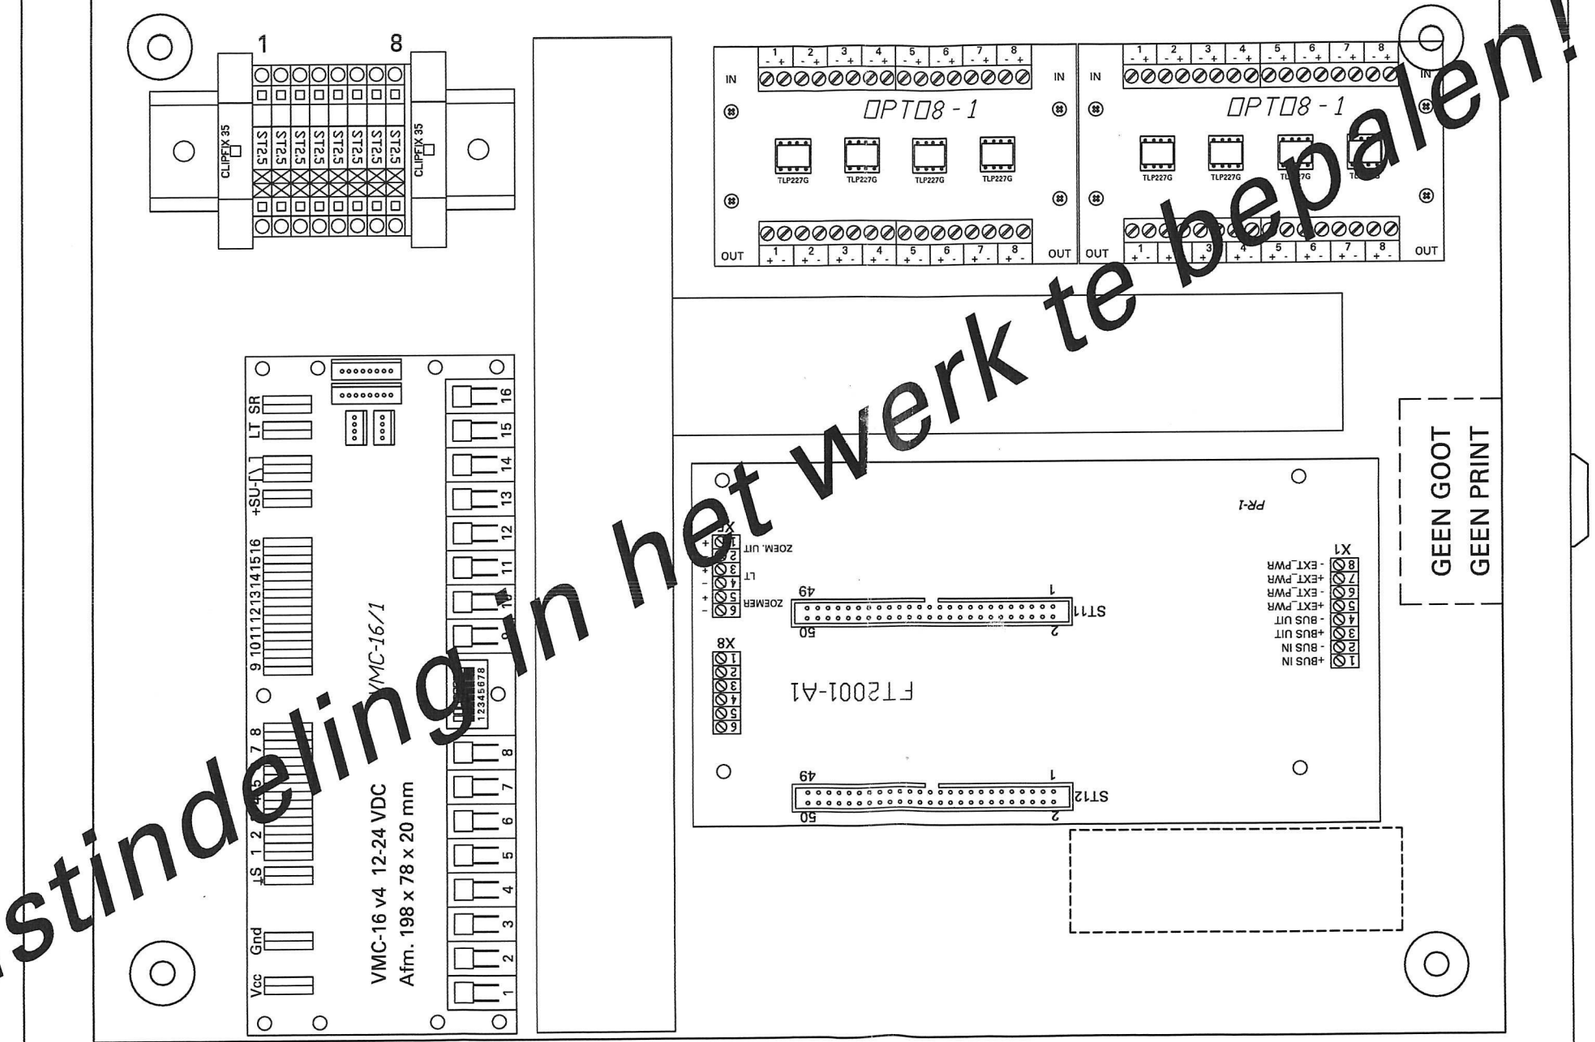



Kastindeling in het werk te bepalen!

Kastindeling is nog niet definitief en kan tijdens de productie nog wijzigen!

pneuman	KASTINDELING DE KAAP, HOOGEVEEN PARKEERGARAGE	TEKENINGNUMMER 170040 / 1700128	OPDRACHTGEVER: / REF.NR. LOBECO FIRE & SECURITY B.V. 6585/91700203	SCHAAL : GETEK. : JOV GEW. : JOV AKK. :	DATUM 14-03-2017 10-04-2017	A4
	PNEUMAN BV BESTURINGSPANELEN P.B. 47 1130 AA VOLENDAM (T) 0299 411 350 (F) 0299 411 360 (E) INFO@PNEUMAN.NL		BLAD 3 VAN 4			

Opmerking: Indien de FT-2001 print vanuit de lus gevoed wordt, dus zonder 24V op de klemmen, dient de bedrijfsled in het front te worden aangesloten op de 1e FT2001 print, zonder weerstand.

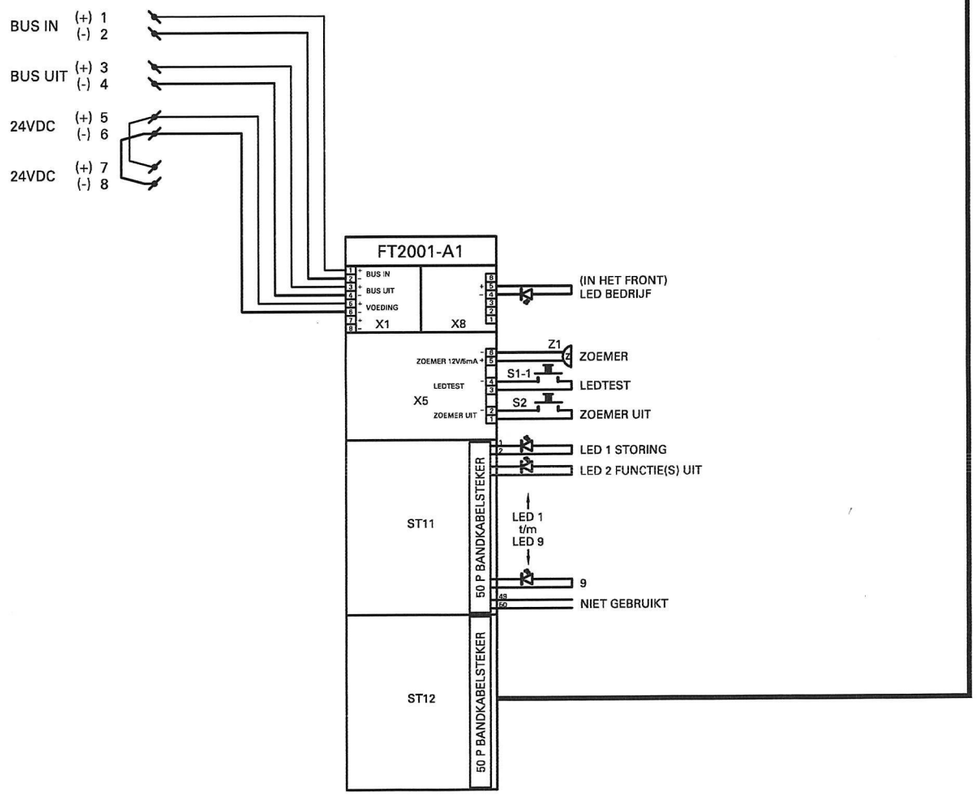

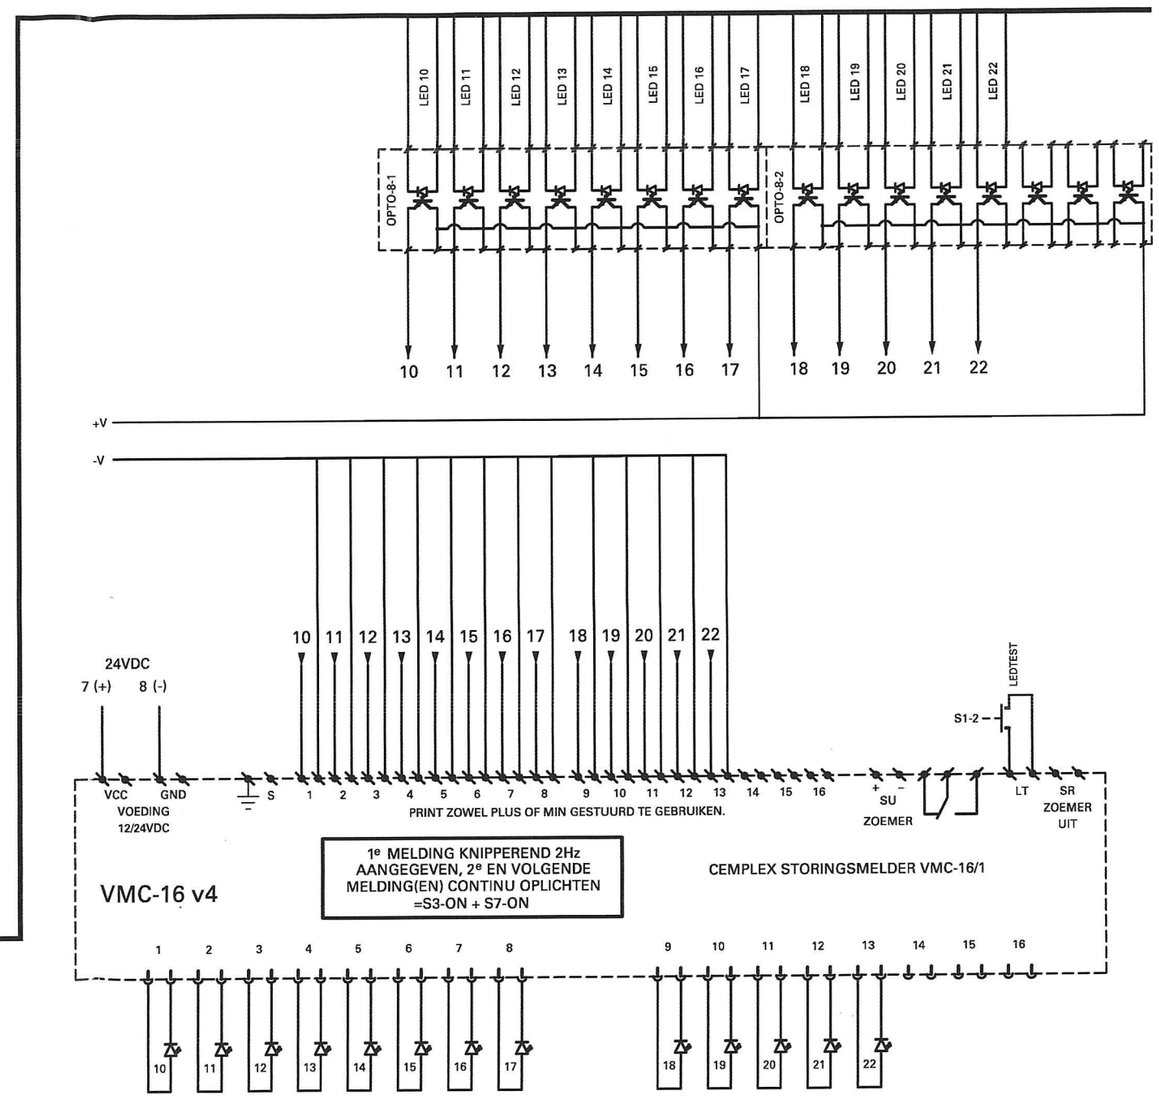

pneuman	BEDRADINGSSCHEMA DE KAAP, HOOGEVEEN PARKEERGARAGE	TEKENINGNUMMER 170040 / 1700128	OPDRACHTGEVER: / REF.NR. LOBECO FIRE & SECURITY B.V. 6585/91700203	SCHAAL :	DATUM
				GETEK. : JOV	14-03-2017
				GEW. : JOV	10-04-2017
	PNEUMAN BV BESTURINGSPANELEN P.B. 47 1130 AA VOLENDAM (T) 0299 411 350 (F) 0299 411 360 (E) INFO@PNEUMAN.NL		BLAD 4 VAN 4	AKK. :	A3