



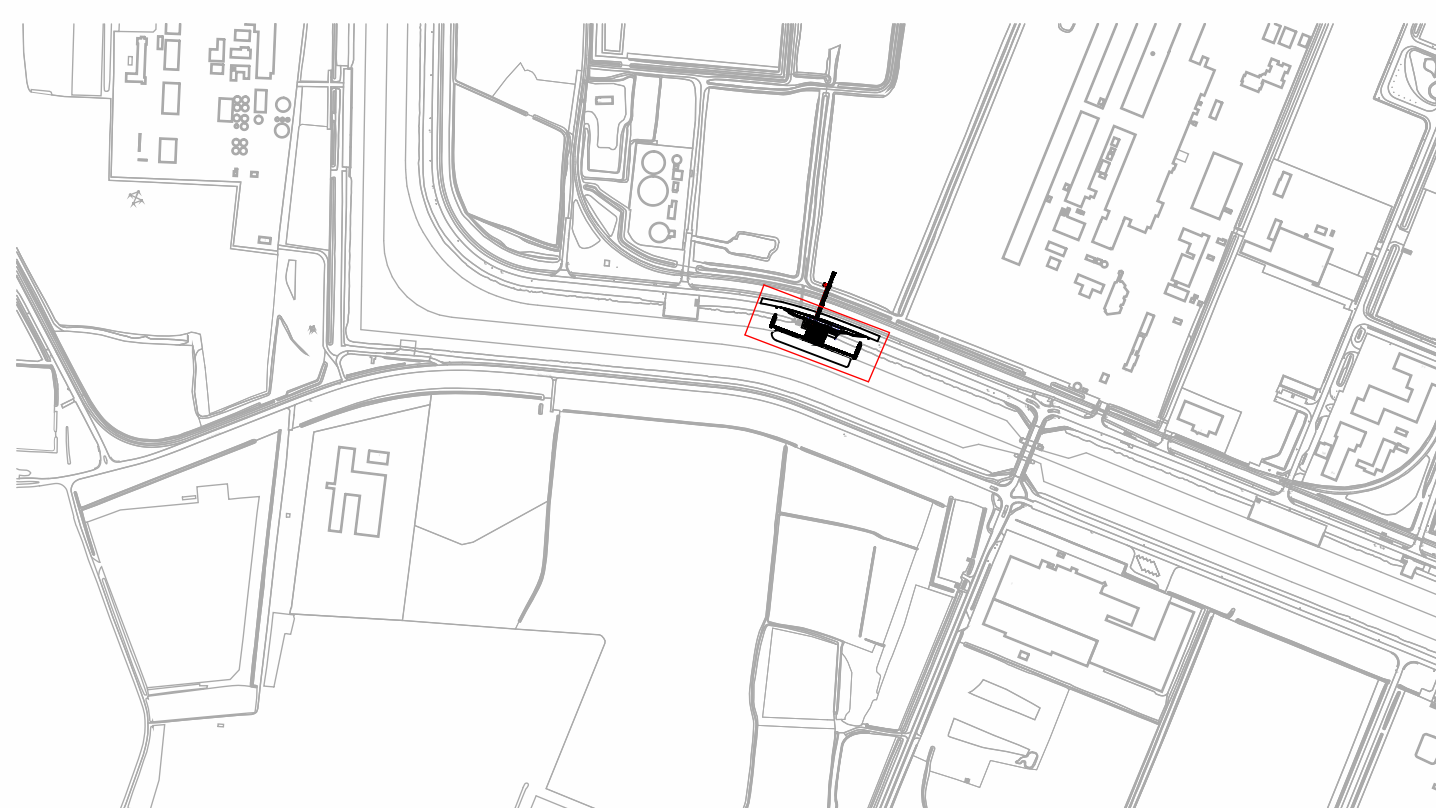


Situatie  
School: 1 : 1000

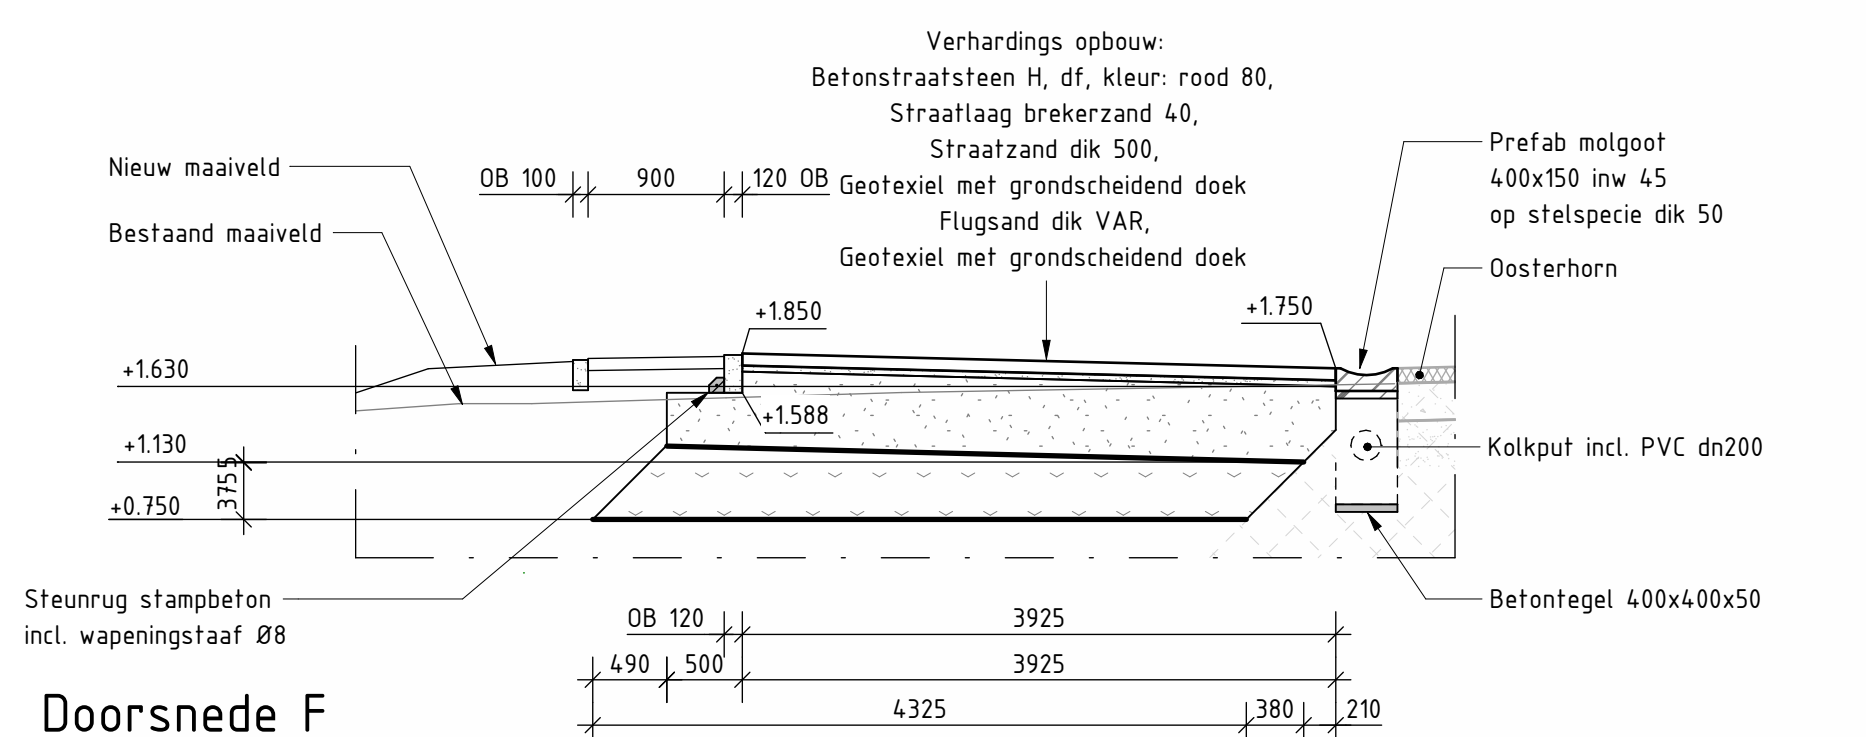


Doorsnede F  
Schaal: 1 : 50

Aanzicht A-A  
Schaal: 1 : 100

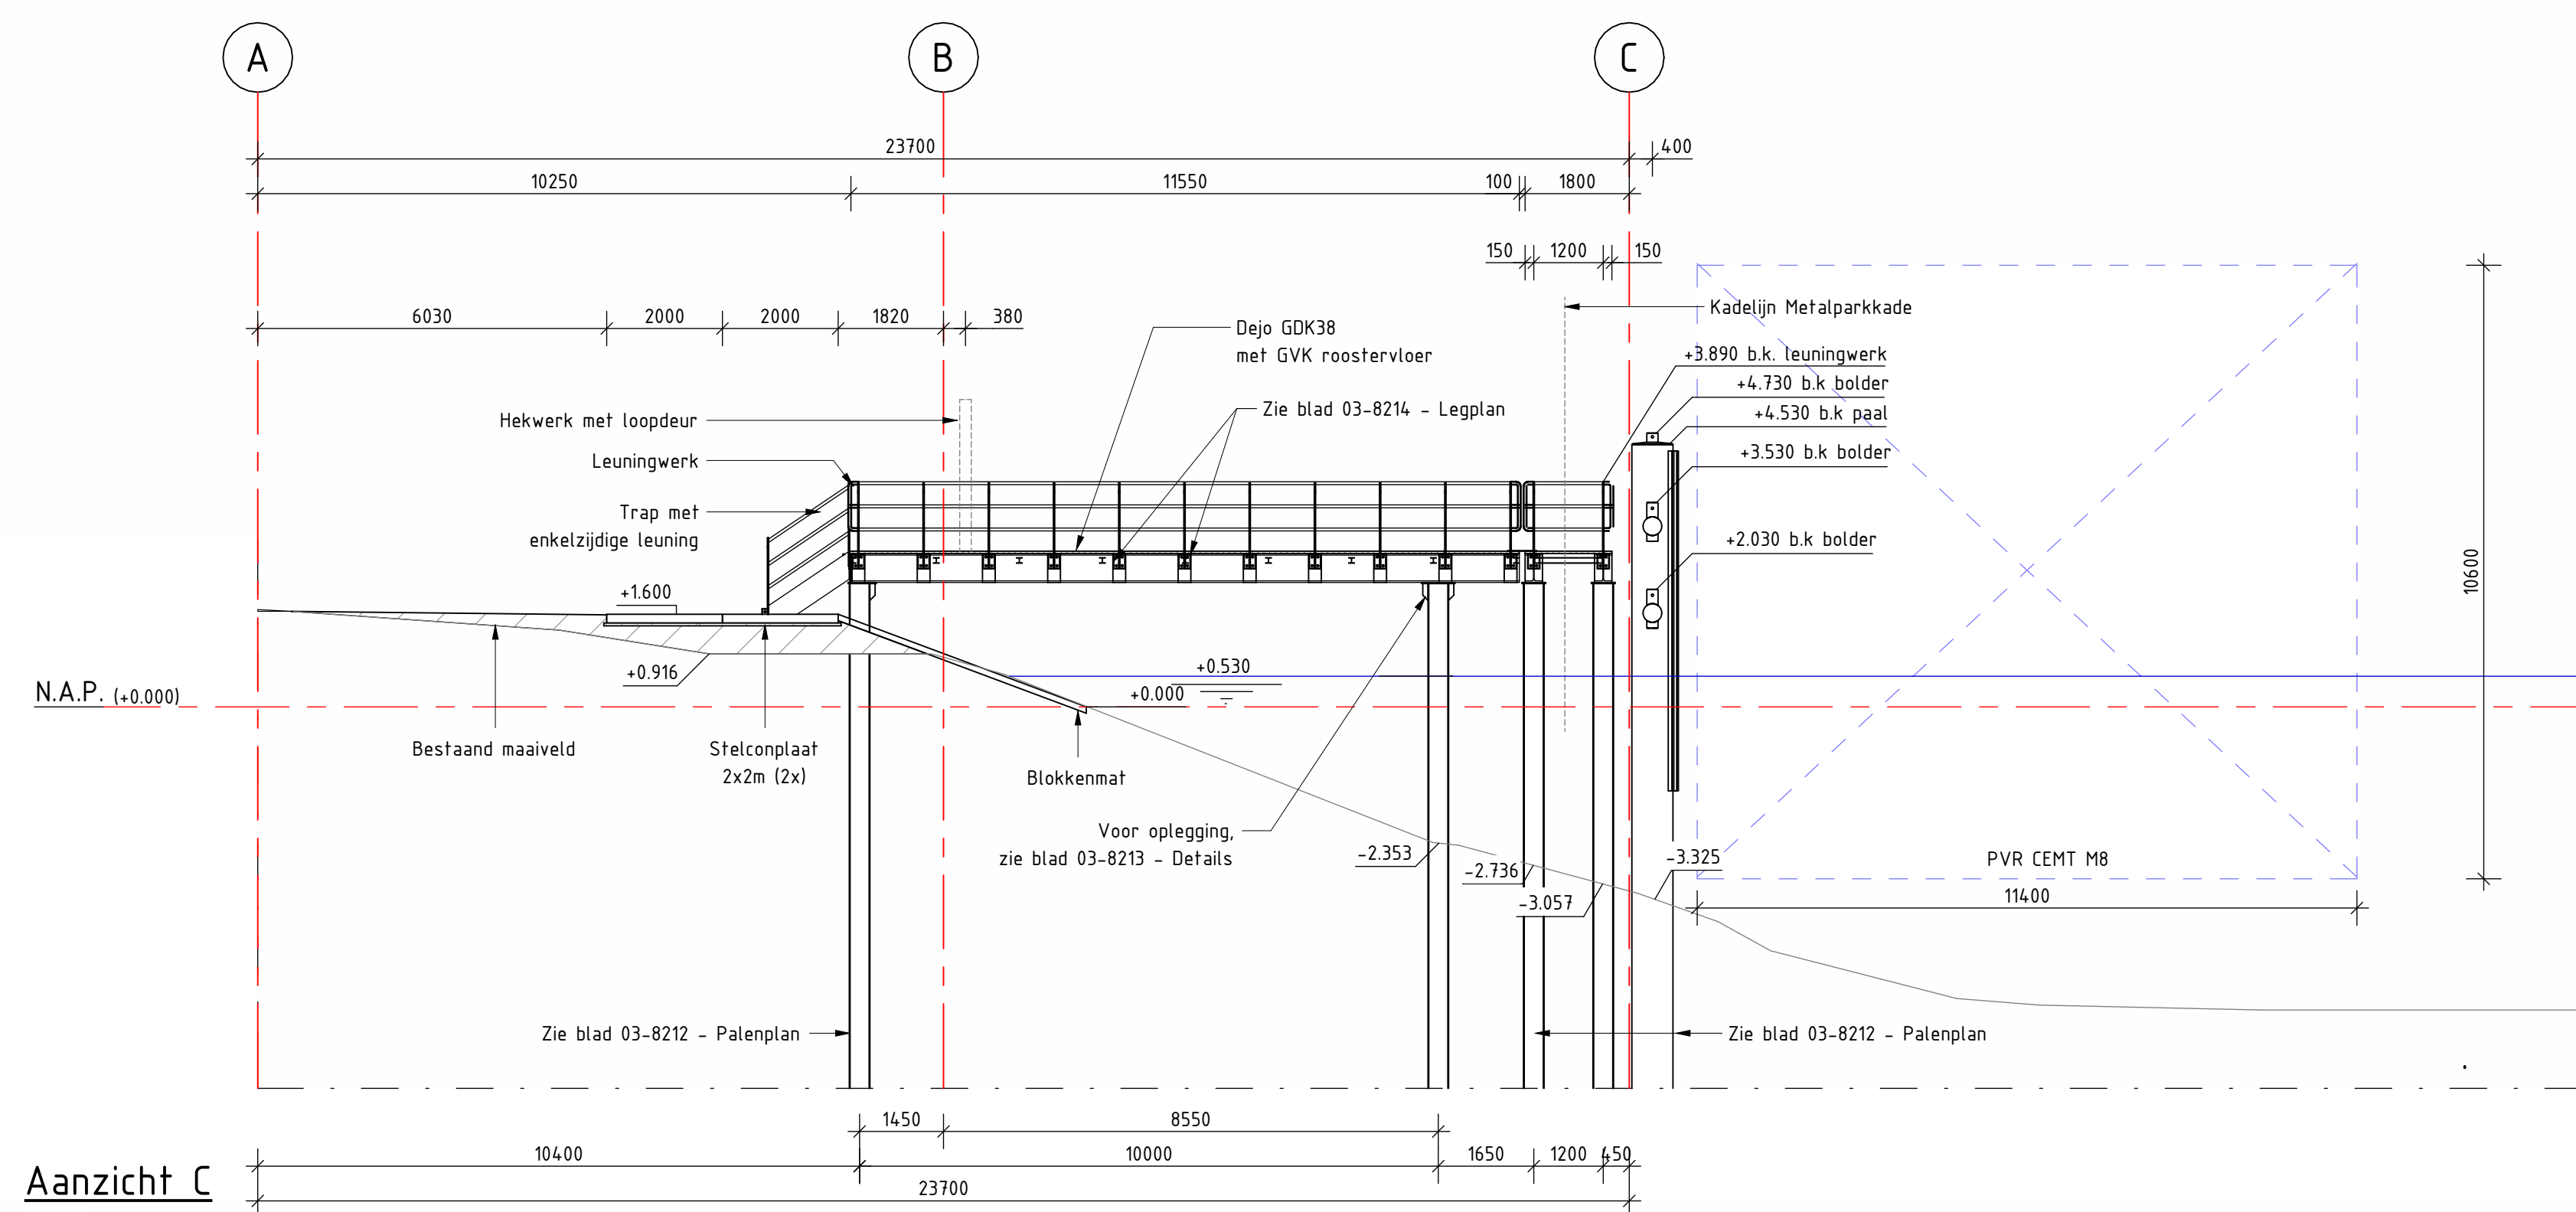


Aanzicht B  
Schaal: 1 : 100

Aanzicht C  
Schaal: 1 : 100

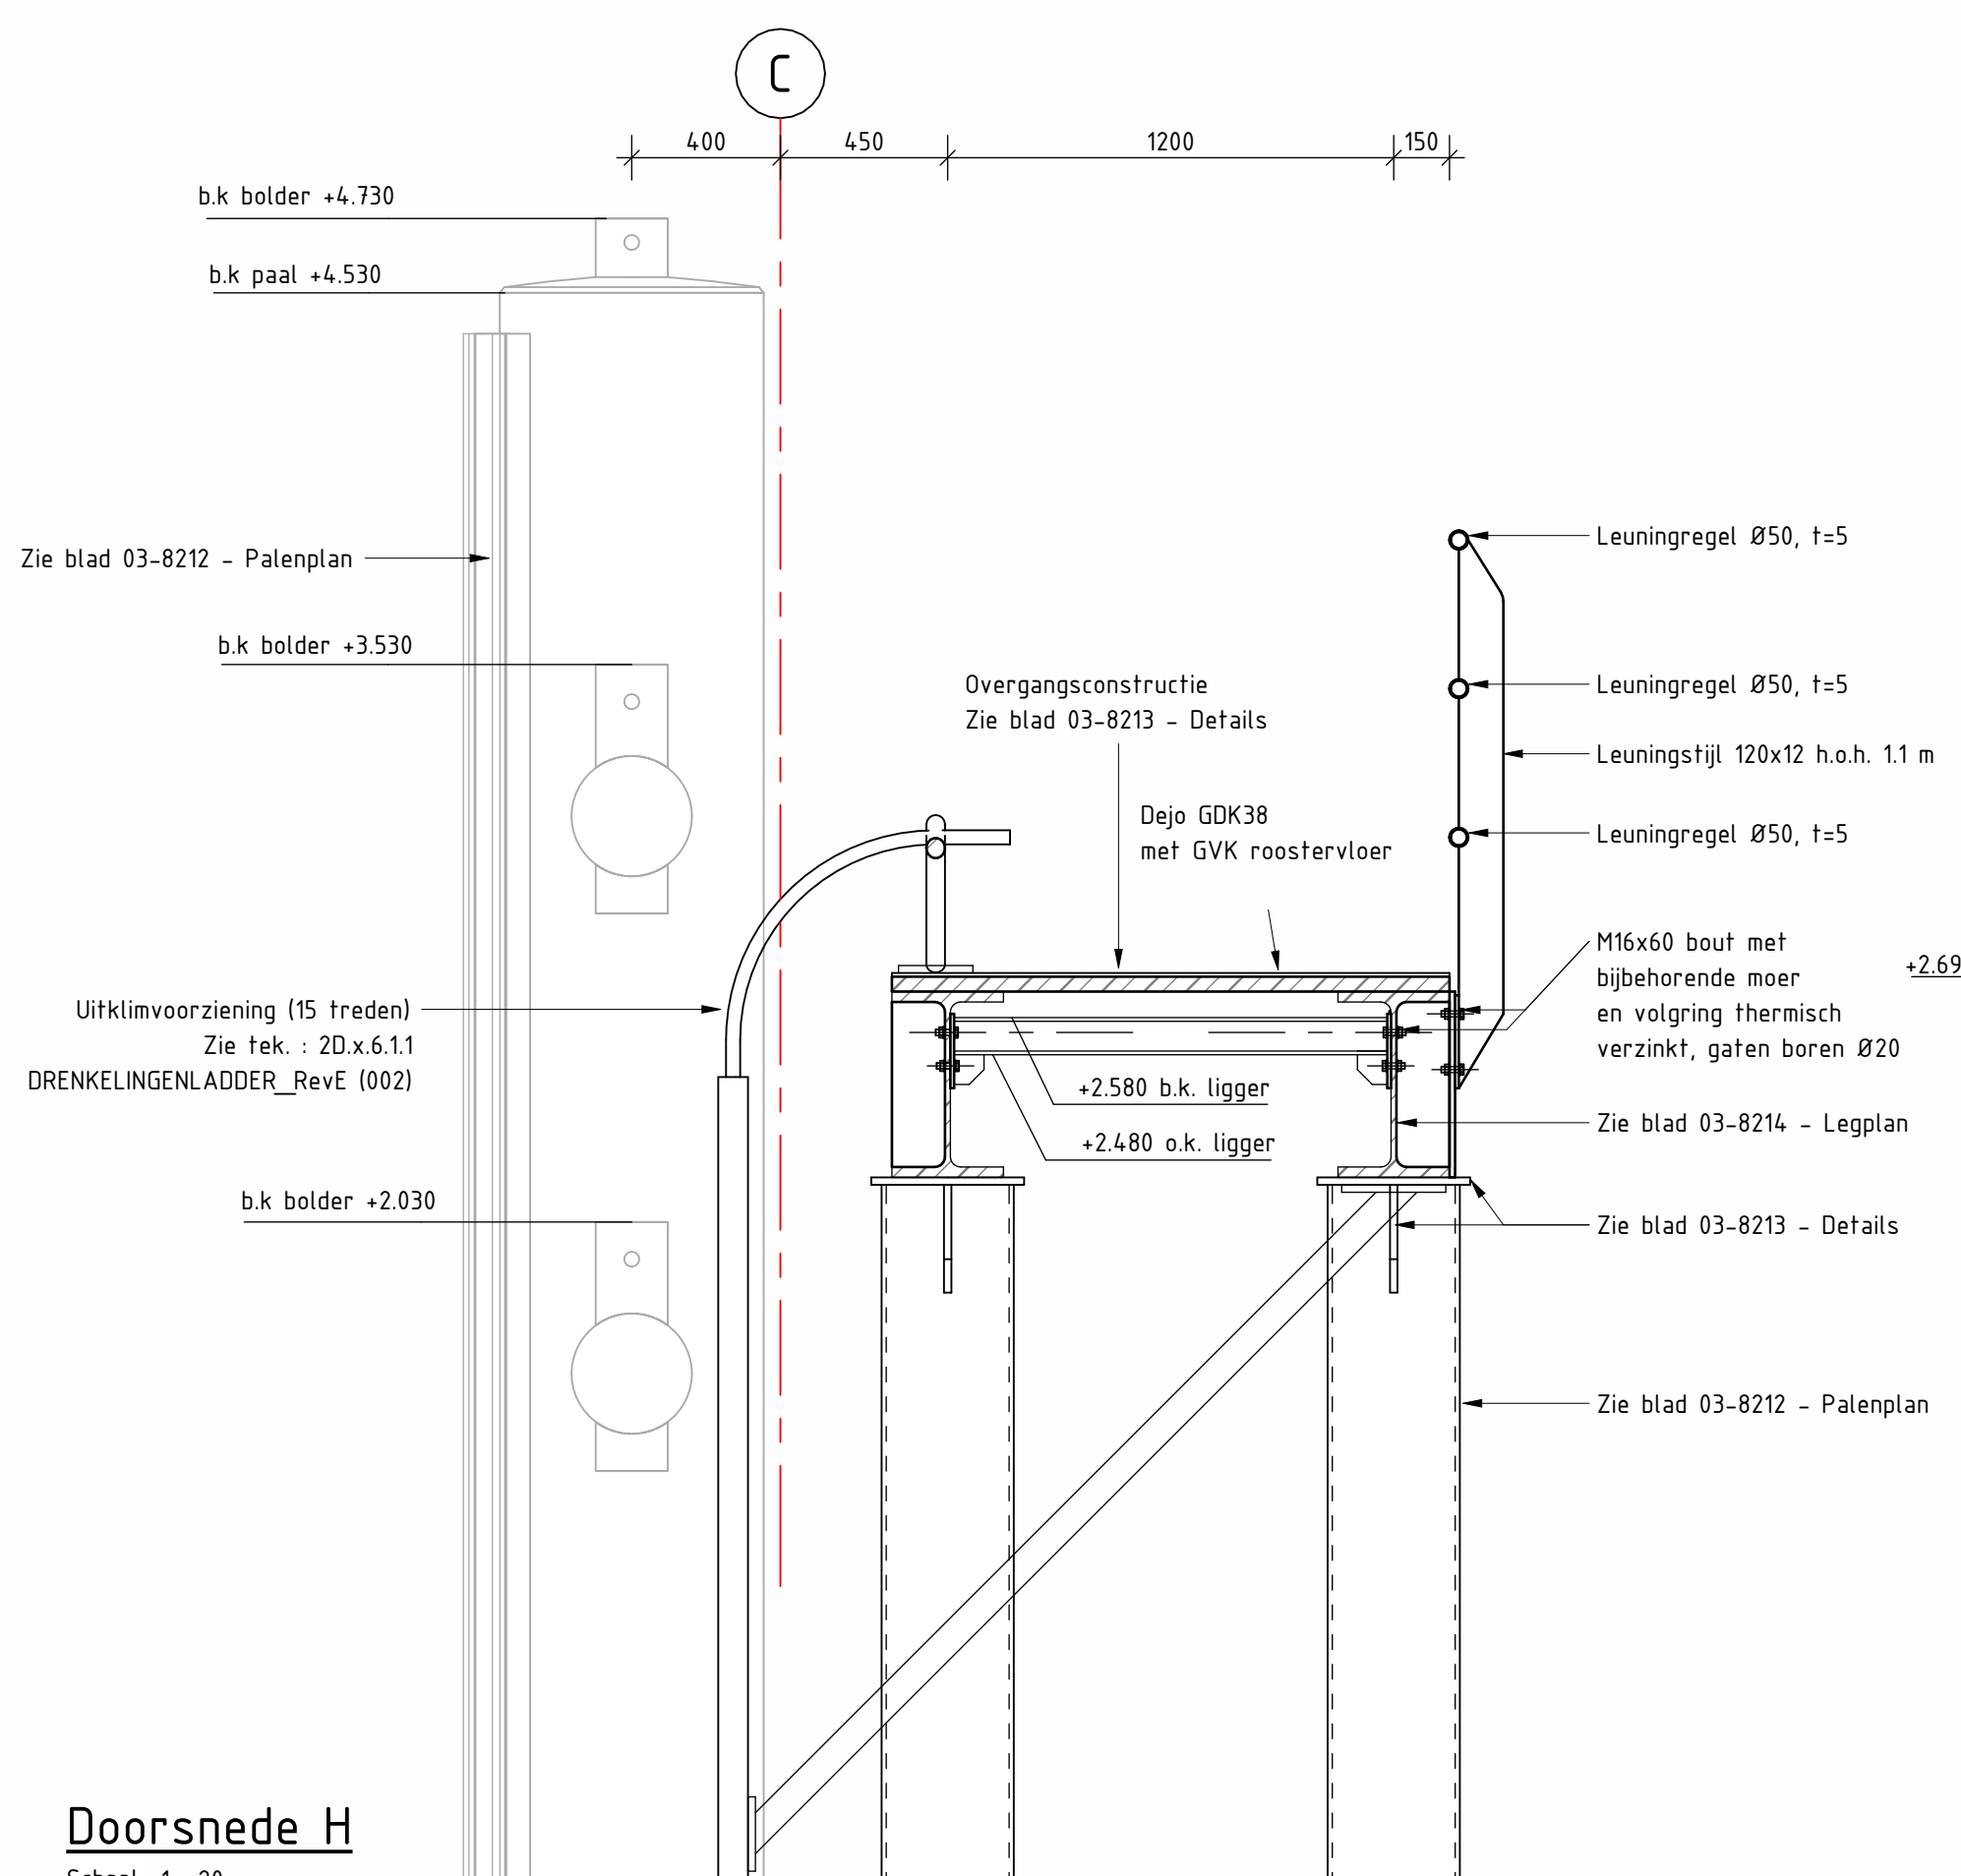


Doorsnede G  
Schaal: 1 : 100

Doorsnede H

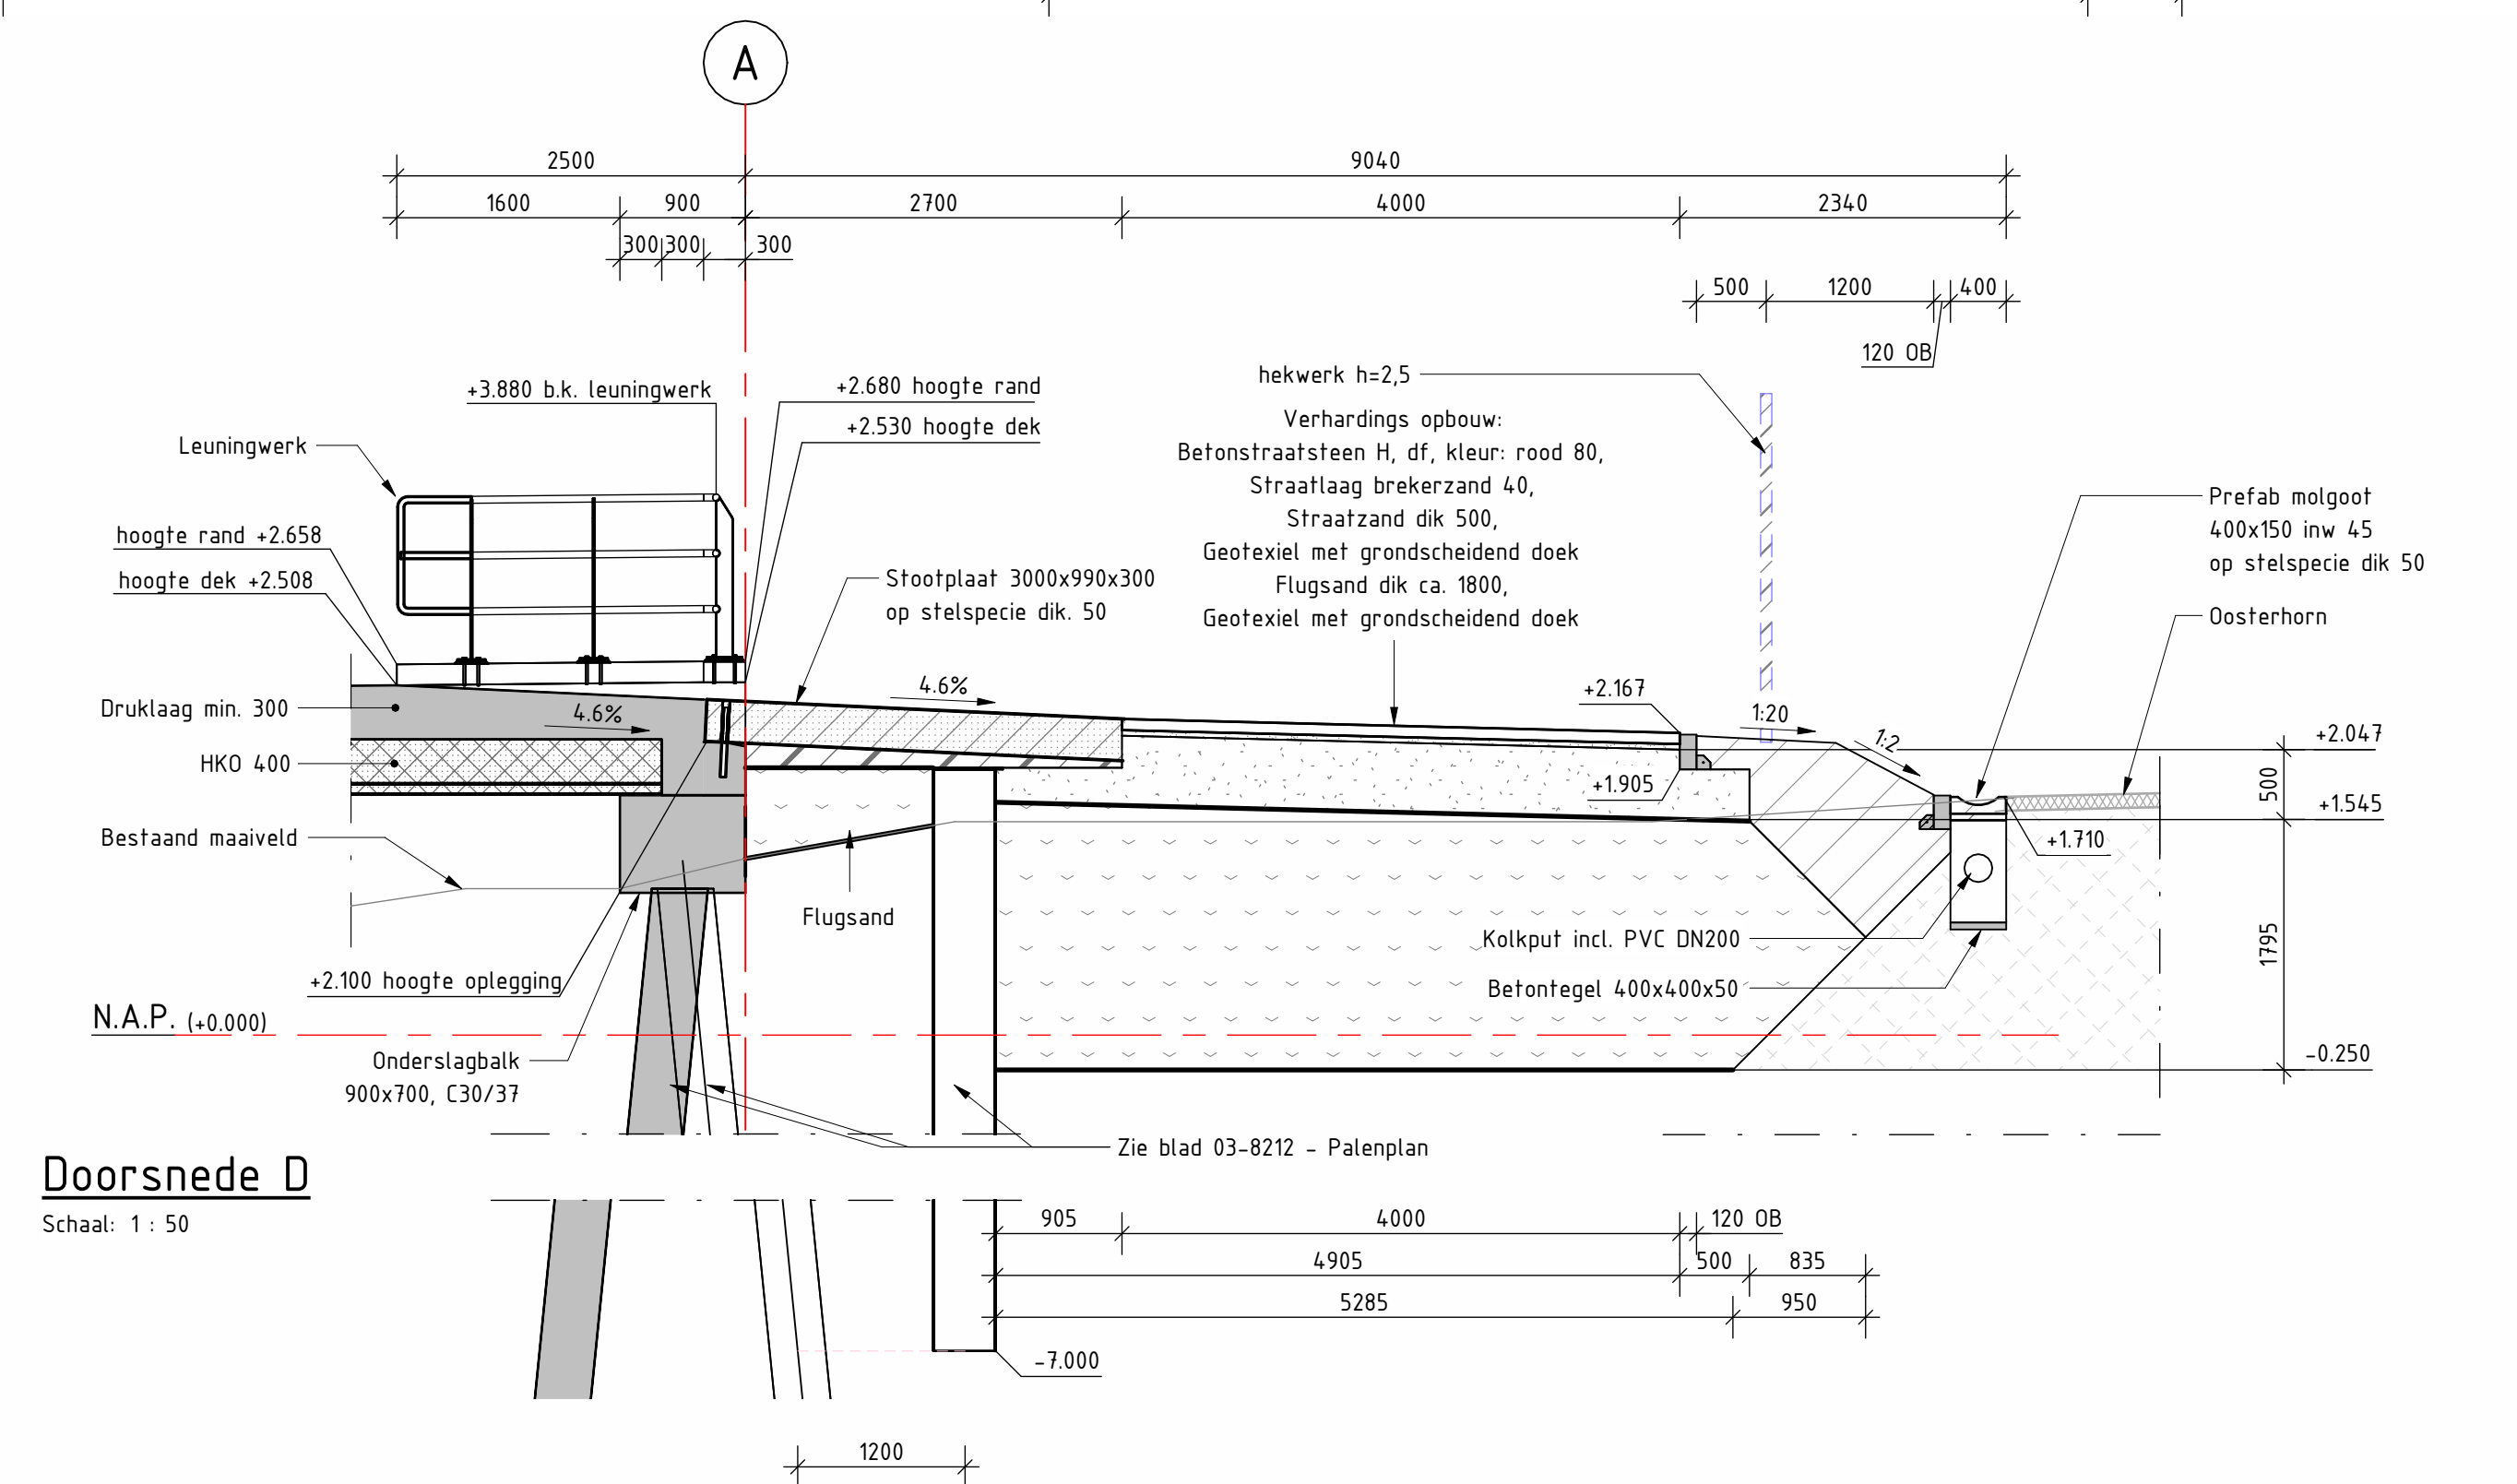

Doorsnede D  
Schaal: 1 : 50

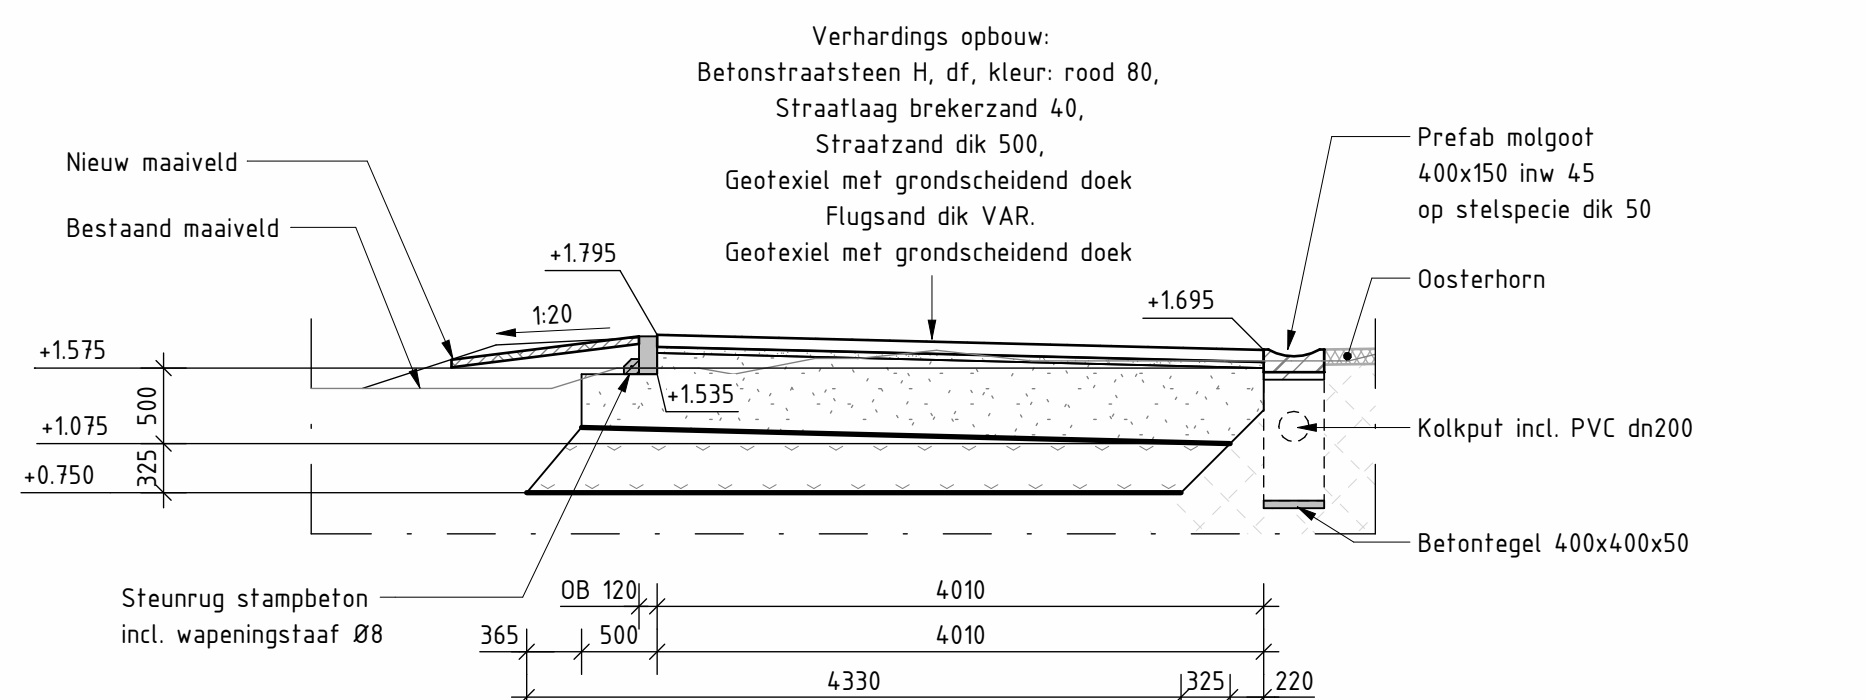

Doorsnede E  
Schaal: 1 : 50

| Tekeninglijst   |                         |
|-----------------|-------------------------|
| Bladnr.         | Naam                    |
| P000056-03-0211 | Bovenaanzicht           |
| P000056-03-0211 | Aanzichten en doorsnede |
| P000056-03-0212 | Palenplan               |
| P000056-03-0213 | Details                 |
| P000056-03-0214 | Legplan liggers         |
| P000056-03-0215 | Bovenaanzicht grondwerk |

Materiaal legenda:

|  |                       |  |                |
|--|-----------------------|--|----------------|
|  | Rooster vloer (staal) |  | Staal          |
|  | Aansluiten            |  | Gewapend beton |
|  | Asfalt                |  | Flugsand       |
|  | Zand                  |  | Straatzand     |
|  | Straatlaag            |  | Stelspecie     |
|  | Prefab beton          |  | Blokbeton      |
|  | Funderingswapening    |  | Stankemmer     |
|  | Hout (KLP)            |  | hekwerk        |
|  | Bestaande weg         |  |                |

Opmerkingen:

- Maten in millimeters tenzij anders aangegeven  
 Hoogtematen in meters t.o.v. N.A.P.  
 Coördinaten in meters in RD-stelsel  
 Maatvoering hoeken in 360 gradenstelsel  
 Hekwerk en trappen nader uit te werken door desbetreffende leverancier  
 Staalverbinding details dienen aangevoerd te worden door de aannemer  
 Aanvullend grondwerk met gebiedsdegringrond  
 E-container, Enxsis schakelaar, Enxsis E-kast, steiger  
 en brandbrug aan te brengen door derden


|                                                           |                          |                                                                                                 |
|-----------------------------------------------------------|--------------------------|-------------------------------------------------------------------------------------------------|
| Omschrijving<br>Oefenplan voor leerlingen Oosterhornhaven | Vrijgave<br>R. Visser    | Paraaf                                                                                          |
| Onderdeel<br>Aanzicht en doorsnede                        | Gecorrigeerd<br>B. Epema | Paraaf<br> |

|           |                  |               |                                                                                       |
|-----------|------------------|---------------|---------------------------------------------------------------------------------------|
|           |                  |               | Getekend<br>B. Ketabi                                                                 |





**GRONINGEN SEAPORTS N.V.**  



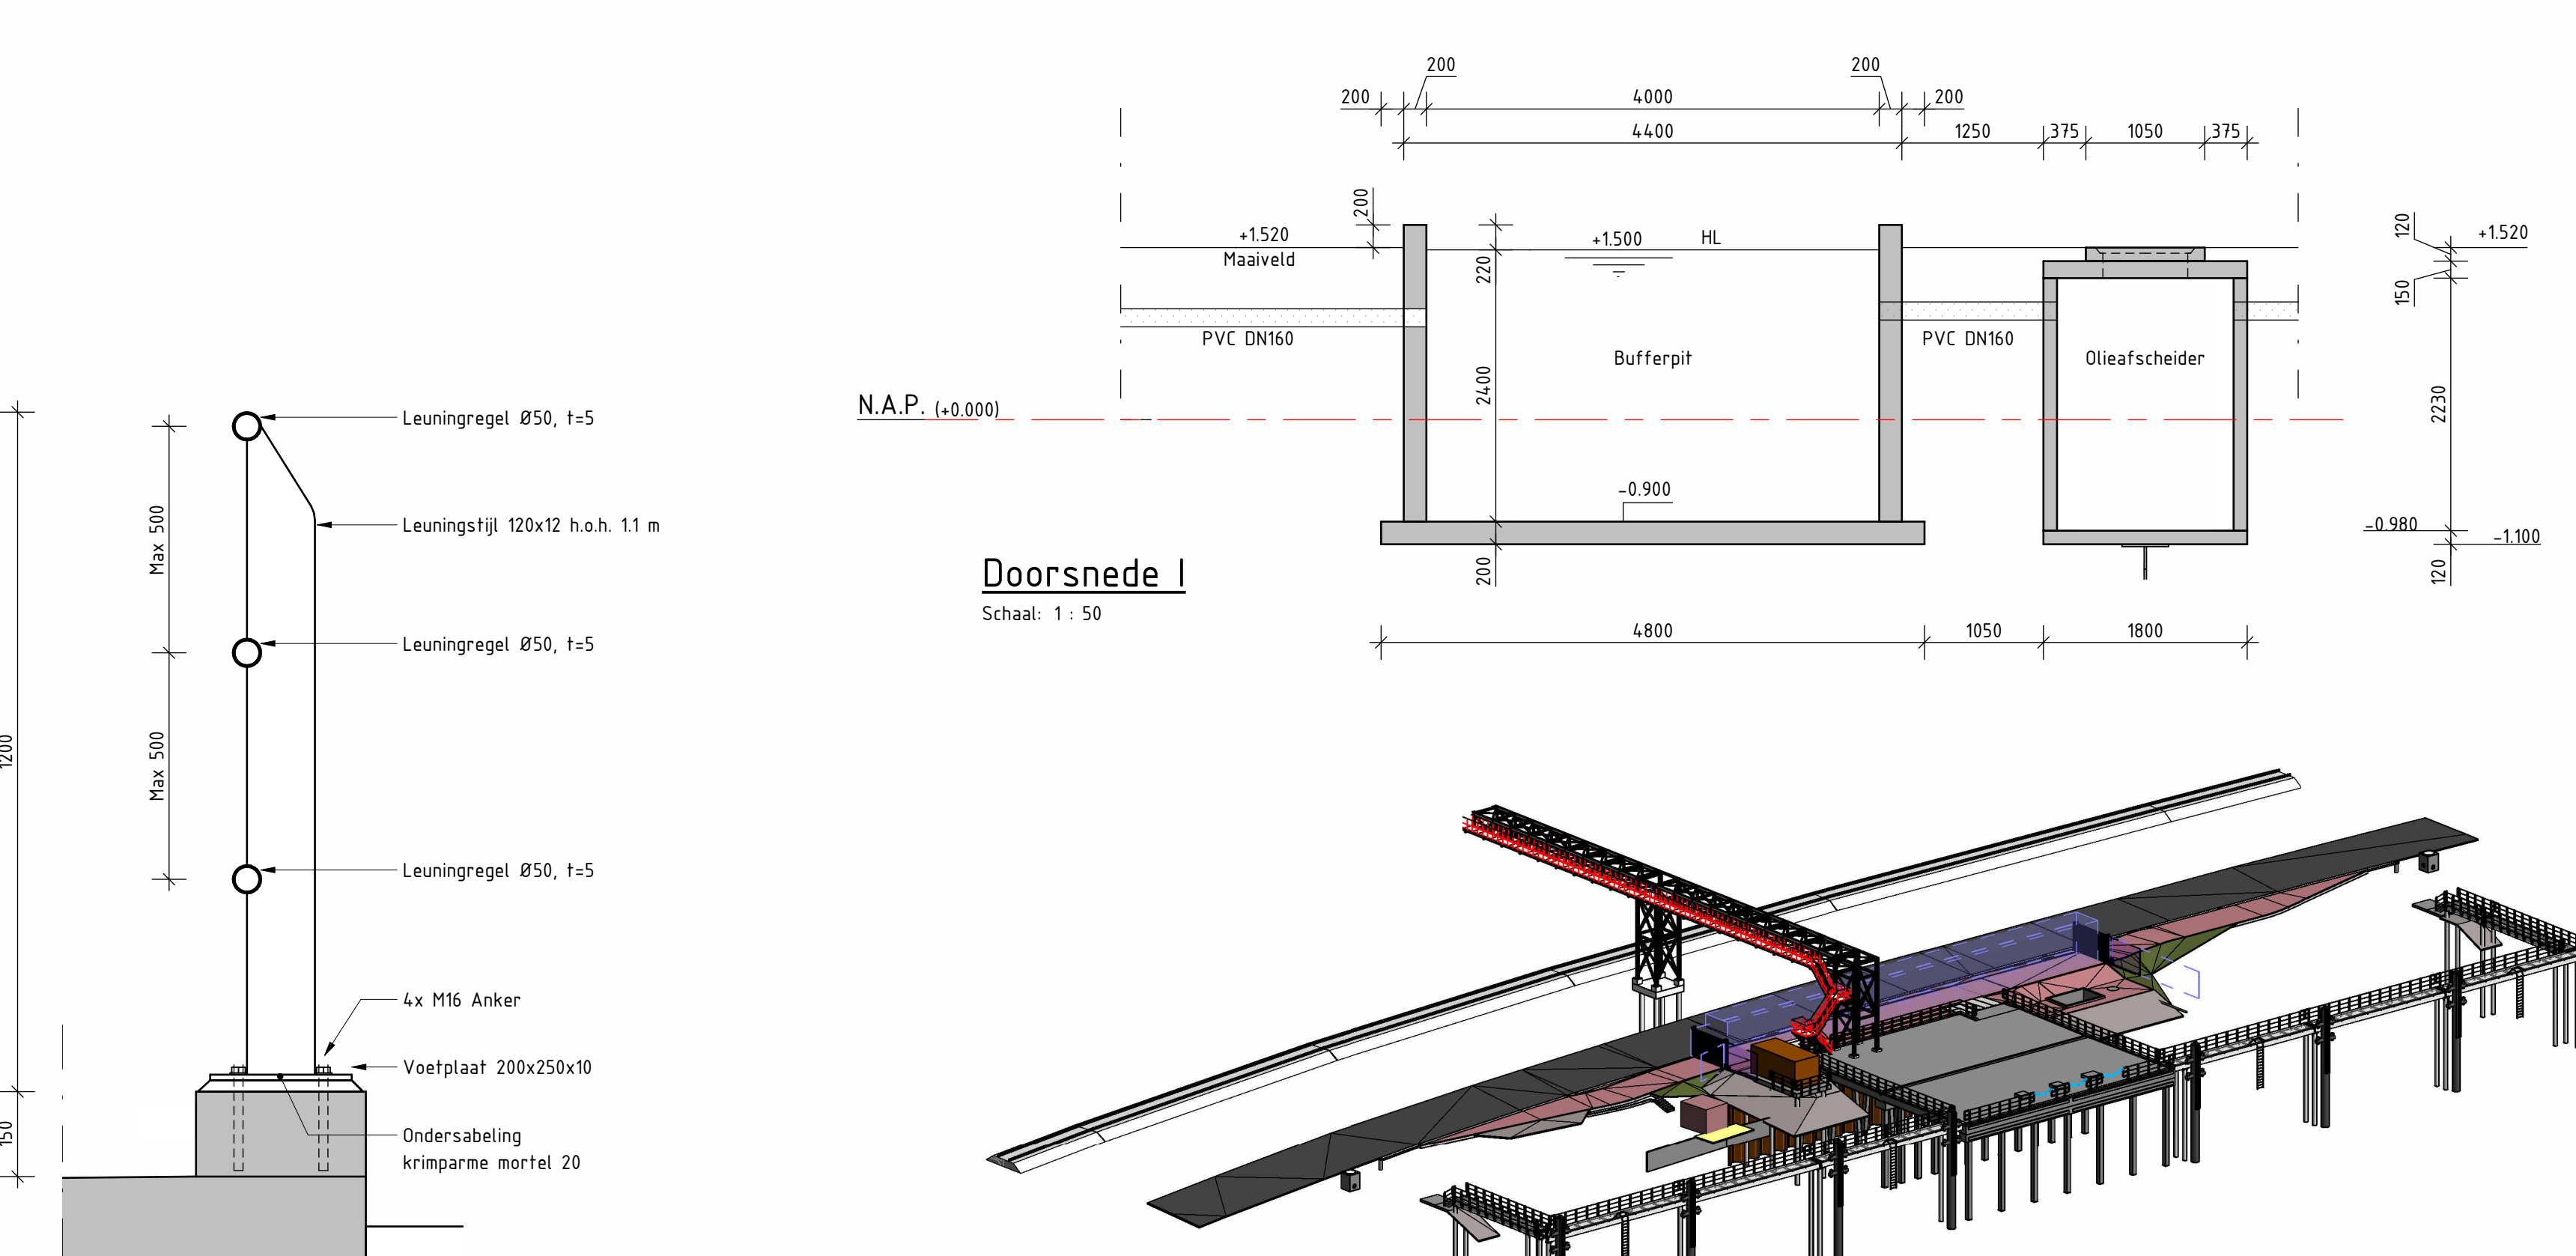

Doorsnede  
Schaal: 1 : 50

view

### Principe detail leuningwerk dek

Schaal: 1 : 10

