


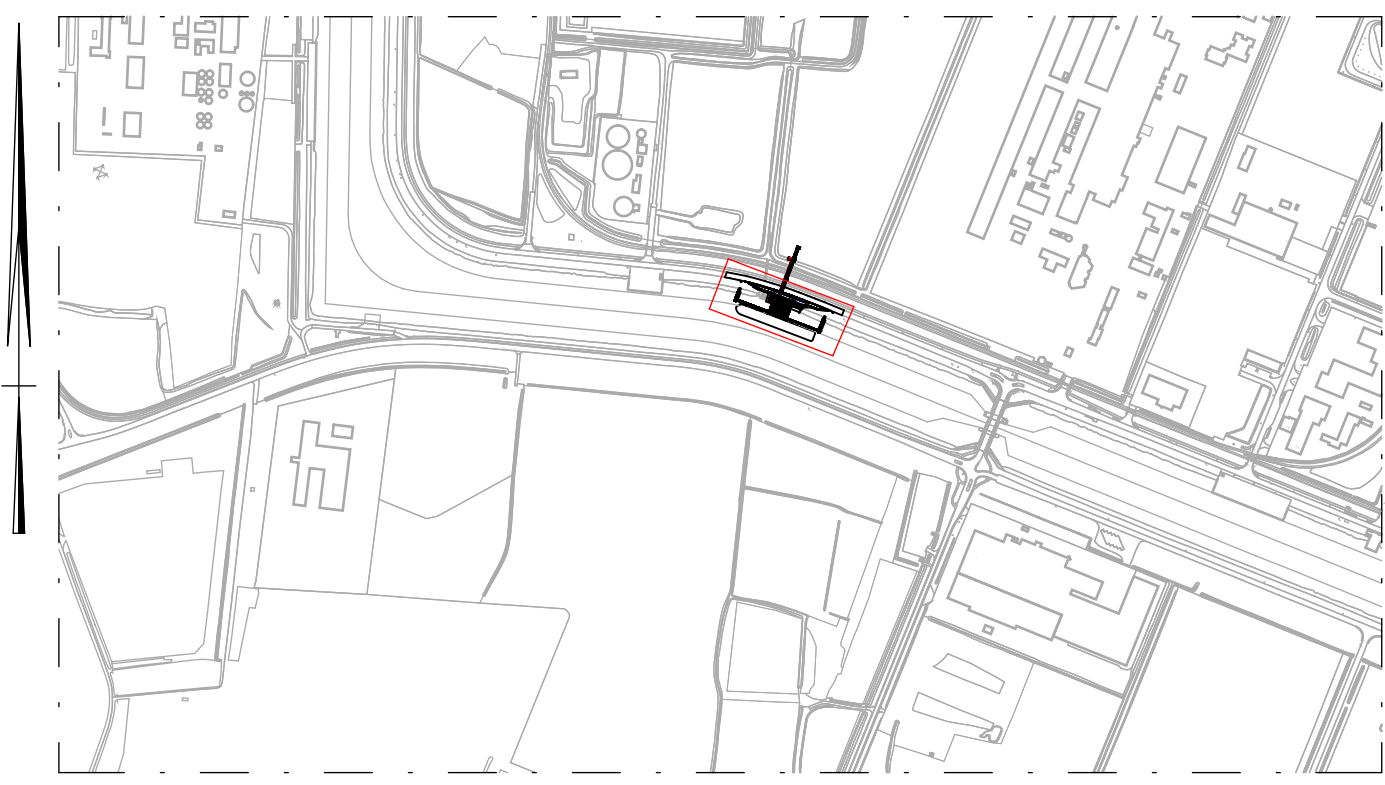


Situatie
Schaal: 1 : 10000


Hoeveelheden funderingspalen			
Type	Kwaliteit	Aantal (st)	Afgeronde paal lengte (mm)
Aanmeerpaal ø762/32	S485	8	20500
Betonpaal 400x400	C50/60	20	18250
Betonpaal 400x400 schoor	C50/60	13	18250
Dubbele plank		28	
Stalen hyspaal ø355.6/12.5	S235	11	16250

Tekeninglijst	
Bladnr.	Naam
P000056-03-0211	Bovenaanzicht
P000056-03-0211	Aanzichten en doorsnede
P000056-03-0212	Palenplan
P000056-03-0213	Details
P000056-03-0214	Legplan liggers
P000056-03-0215	Bovenaanzicht grondwerk

Kabels en leidingen:

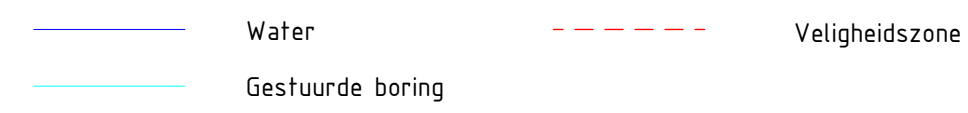

Legenda

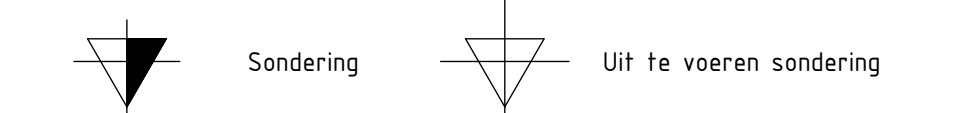


Opmerkingen:

- Maten in millimeters tenzij anders aangegeven
- Hoogtematen in meters t.o.v. N.A.P.
- Coördinaten in meters in RD-stelsel
- Maatvoering hoeken in 360 gradenstelsel
- Hekwerk en trappen nader uit te werken door desbetreffende leverancier
- Staalverbinding details dienen aangegeven te worden door de aannemer
- Aanruilen grondwerk met gebiedseigen grond
- E-container, Enxsis schakelaar, Enxsis E-kast, steiger en kabelbrug aan te brengen door derden

Heirenvooi funderingspalen vierkant									
Objectcode	Symbol	Type	Afhakkende l.o.v. N+P	Sleektelengte l.o.v. N+P	Paalpuntniveau l.o.v. N+P	Algerende paallengte (m)	Schorstand 1 oer	Coord_X	Coord_Y
VPL-17		Betoonpaal 400x400	+1.050	0.500	-17.000	HT50	0	260464.00	592226.00
VPL-18		Betoonpaal 400x400	+1.050	0.500	-17.000	HT50	0	260467.53	592226.68
VPL-19		Betoonpaal 400x400	+1.050	0.500	-17.000	HT50	0	260471.06	592223.32
VPL-20		Betoonpaal 400x400	+1.050	0.500	-17.000	HT50	0	260474.58	592219.98
VPS-01		Betoonpaal 400x400 schoor	+1.050	0.500	-17.000	HT50	10	260445.12	592255.33
VPS-02		Betoonpaal 400x400 schoor	+1.050	0.500	-17.000	HT50	10	260463.28	592250.66
VPS-03		Betoonpaal 400x400 schoor	+1.050	0.500	-17.000	HT50	10	260465.04	592224.99
VPS-04		Betoonpaal 400x400 schoor	+1.050	0.500	-17.000	HT50	10	260466.80	592224.93
VPS-05		Betoonpaal 400x400 schoor	+1.050	0.500	-17.000	HT50	10	260468.57	592218.65
VPS-06		Betoonpaal 400x400 schoor	+1.050	0.500	-17.000	HT50	10	260470.33	592217.31
VPS-07		Betoonpaal 400x400 schoor	+1.050	0.500	-17.000	HT50	10	260472.10	592217.47
VPS-08		Betoonpaal 400x400 schoor	+1.050	0.500	-17.000	HT50	10	260473.86	592216.83
VPS-09		Betoonpaal 400x400 schoor	+1.050	0.500	-17.000	HT50	10	260475.63	592215.97
VPS-10		Betoonpaal 400x400 schoor	+1.050	0.500	-17.000	HT50	10	260477.39	592215.30
VPS-11		Betoonpaal 400x400 schoor	+1.050	0.500	-17.000	HT50	10	260479.16	592214.63
VPS-12		Betoonpaal 400x400 schoor	+1.050	0.500	-17.000	HT50	10	260480.92	592214.36

5.0	21-10-2026	DEFINITIEF	R
4.0	21-09-2026	DEFINITIEF	R
3.0	10-08-2026	DEFINITIEF	R
2.0	05-08-2026	DEFINITIEF	R
1.0	09-06-2026	DEFINITIEF	R
Nr.	Datum	Wijziging	T

Beschrijving Getuigen laad-/losvoorzieningen Oosterschelphaven			Vrijgave R. Visser	Paraf 
Onderdeel Palletplan			Geautoriseerd S. Epema	Paraf 
			Getekend S. Kalf20	Paraf 

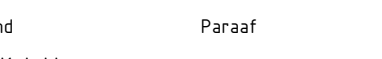

GRONINGEN SEAPORTS N.V.

