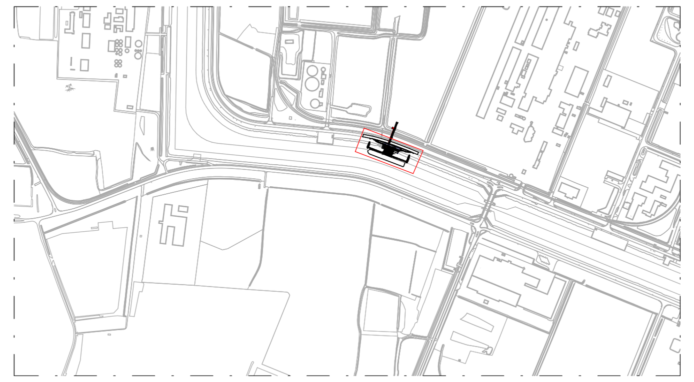

Bovenaanzicht
Schaal 1 : 100

Tekeninglijst

Bladnr.	Naam
P000056-03-0211	Bovenaanzicht
P000056-03-8211	Aanzichten en doorsnede
P000056-03-8212	Palenplan
P000056-03-8213	Details
P000056-03-8214	Legplan liggers
P000056-03-8215	Bovenaanzicht grondwerk

Legenda:

- Flugsand diepte var. -0.25 tot + 0,75m N.A.P.
- Flugsand diepte + 0.75m N.A.P.
- Flugsand diepte - 0.25m N.A.P.

Opmerkingen:

- Maten in millimeters tenzij anders aangegeven
- Hoogtematen in meters t.o.v. N.A.P.
- Coordinaten in meters in RD-stelsel
- Maatvoering hoeken in 360 gradenstelsel
- Hekwerk en trappen nader uit te werken door desbetreffende leverancier
- Staalverbinding details dienen aangetoond te worden door de aannemer
- Aanvullen grondwerk met gebiedseigengrond
- E-container, Enexis schakelaar, Enexis E-kast, steiger en kabelbrug aan te brengen door derden

Nr.	Datum	Wijziging	Tek.
1.0	21-10-2026	DEFINITIEF	R.P.

DIT PROJECT IS UITGEWERKT M.B.V. EEN 3D-MODEL

Omschrijving: Ontwerp laad-/losvoorzieningen Oosterhornhaven

Onderdeel: Bovenaanzicht grondwerk

Vrijgave	Paraaf
R. Visser	
Gecontroleerd	**Paraaf**
B. Epema	[signature]
Getekend	**Paraaf**
R. Padding	

Taal	Documenttype/map	Projectnummer
Nederlands	Tekening	P000056
Datum uitgifte	**Status**	**Tekeningnummer**
21-10-2026	DEFINITIEF	03-0815

Schaal	Formaat	Blad	Aantal	Revisie	Revisiedatum
1 : 100	A0-1980	6	6	1.0	21-10-2026

GRONINGEN SEAPORTS N.V.
Groningen Seaports is Ecoports gecertificeerd
Groningen Seaports N.V. | Handelskade Oost 1 | Postbus 20004 | 9930 PA Delfzijl
Netherlands | Havennummer 1001 | T +31 (0) 596 64 04 00
E info@groningen-seaports.com | I www.groningen-seaports.com

21-10-2026 15:58:31

Autodesk Docs://471117 - Laad- en losvoorziening Oosterhornhaven/CF-471117-C-1-xxxx-Laad- en losvoorziening Oosterhornhaven.rvt