


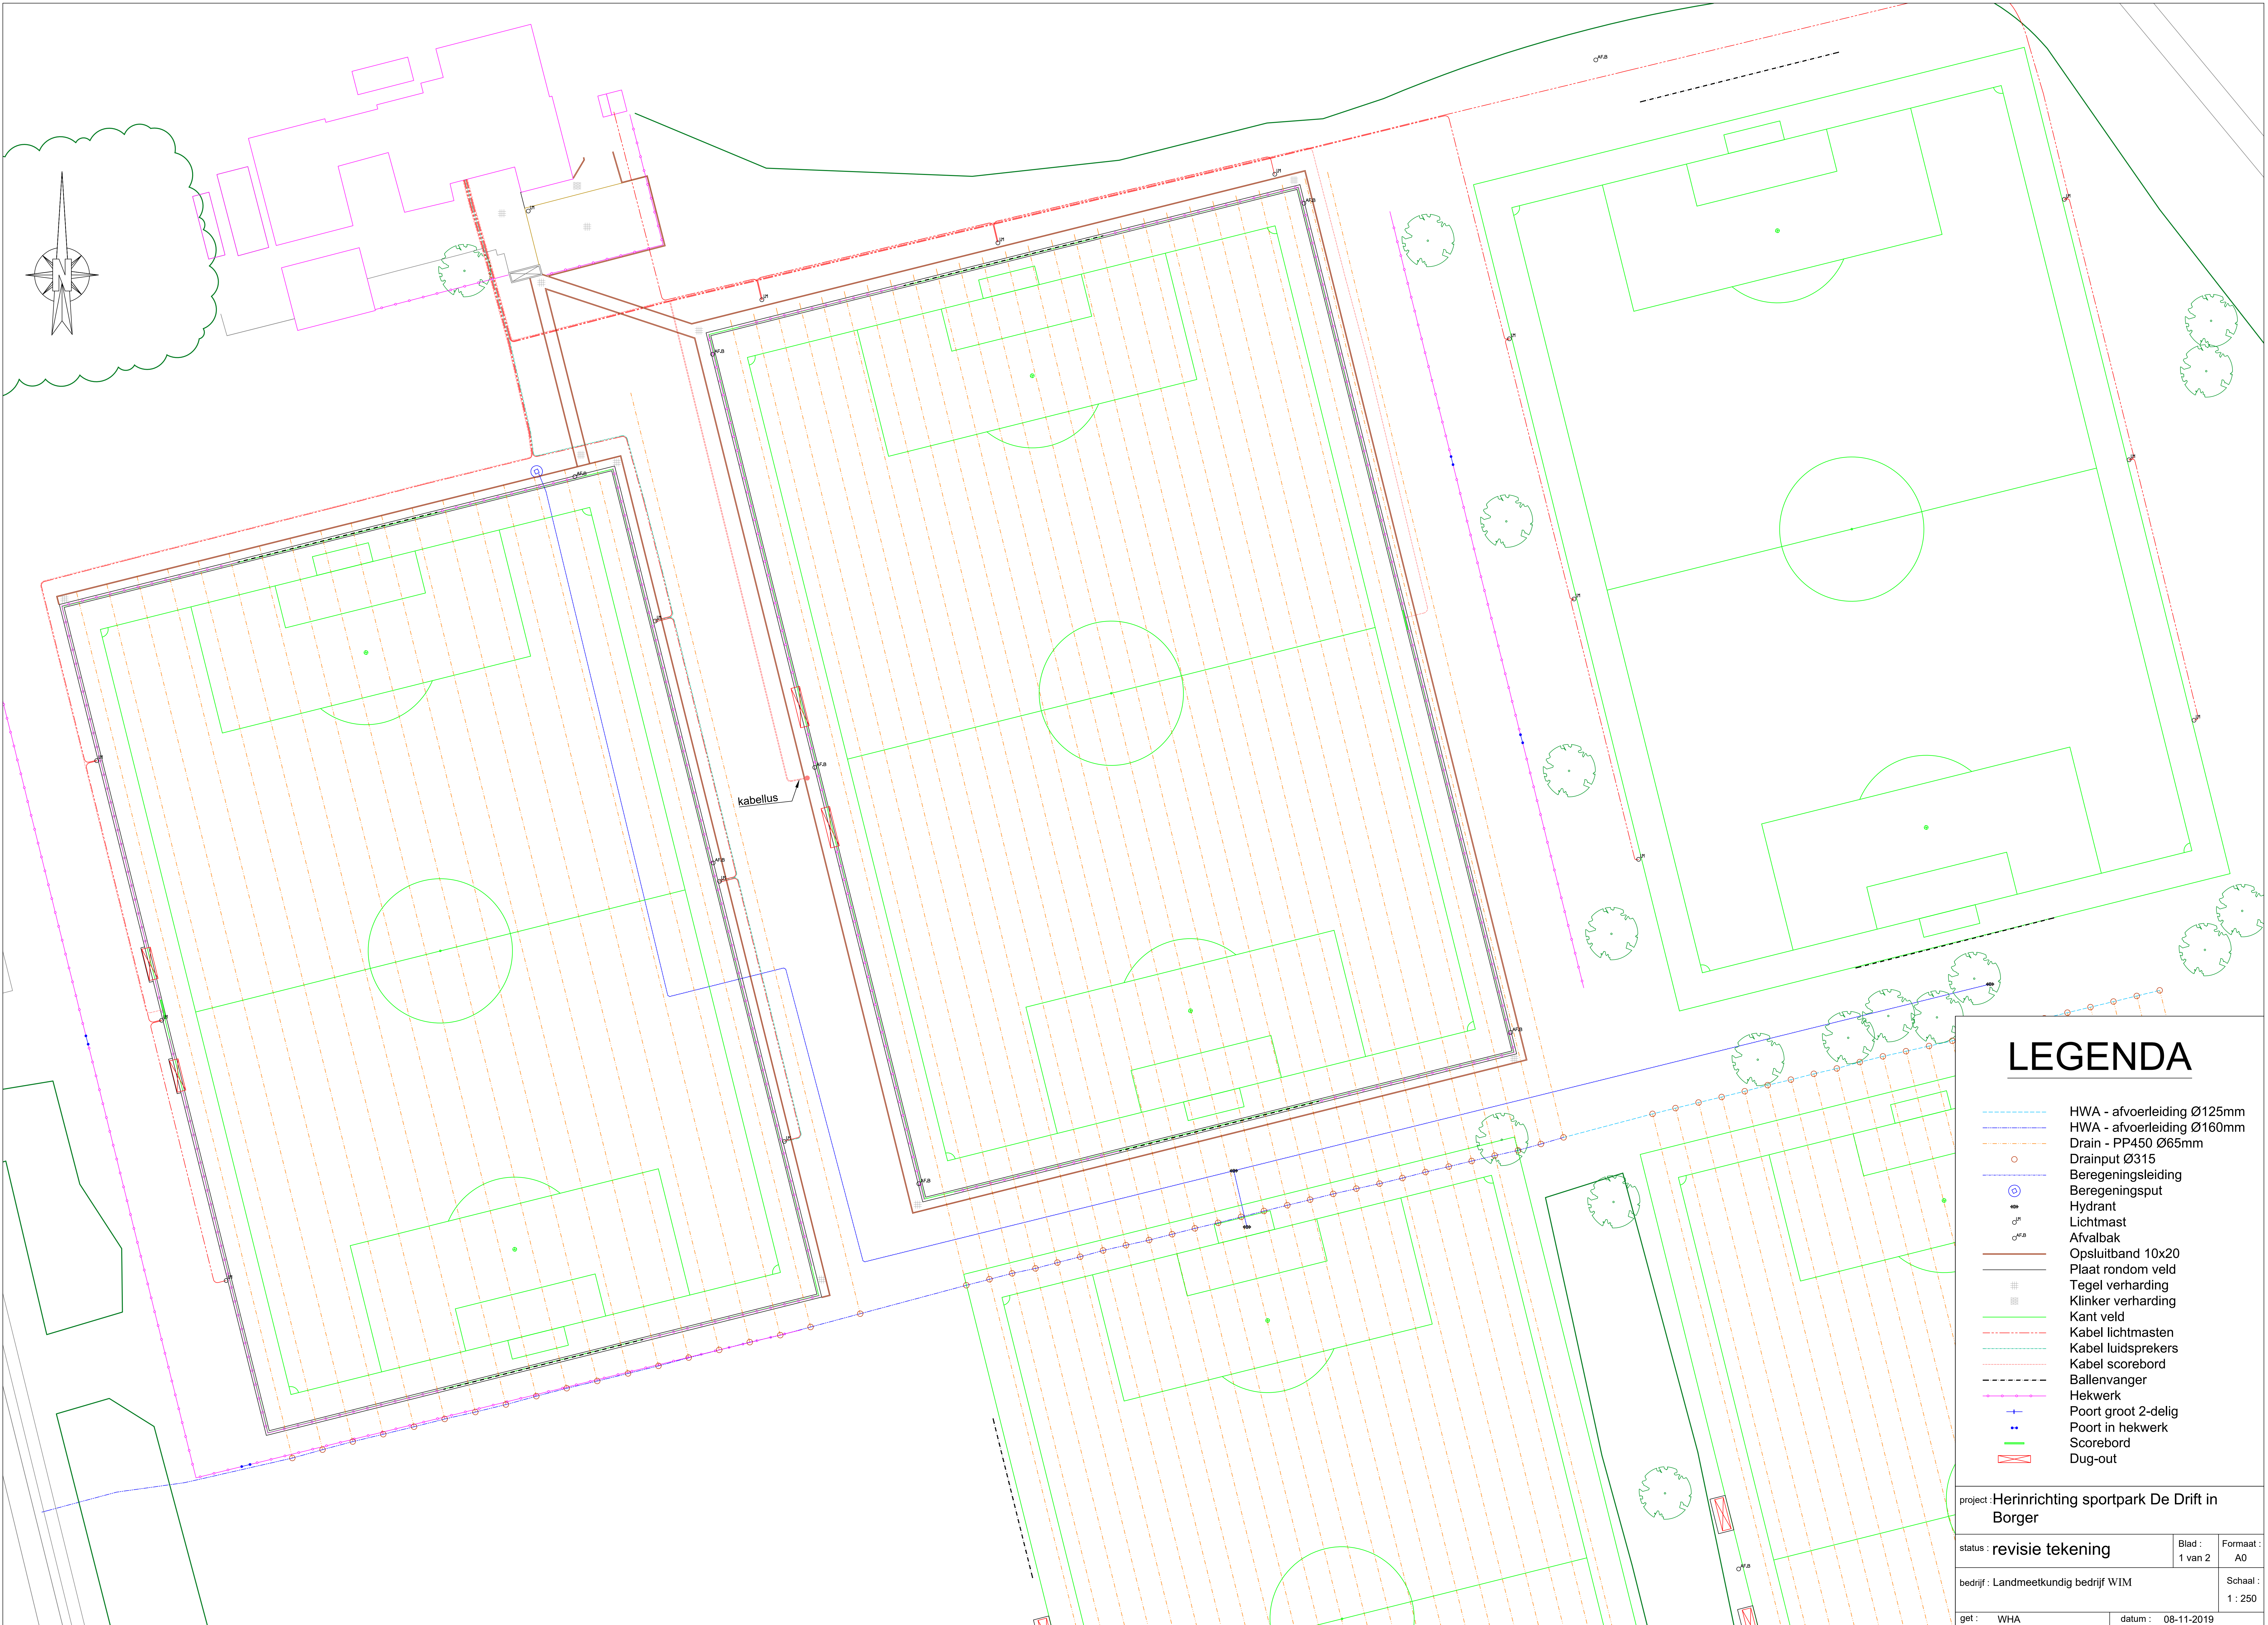

LEGENDA

- HWA - afvoerleiding Ø125mm
- HWA - afvoerleiding Ø160mm
- Drain - PP450 Ø65mm
- Drainput Ø315
- Beregeningsleiding
- Beregeningsput
- Hydrant
- Lichtmast
- Afvalbak
- Opsluitband 10x20
- Plaat rondom veld
- Tegel verharding
- Klinker verharding
- Kant veld
- Kabel lichtmasten
- Kabel luidsprekers
- Kabel scorebord
- Ballenvanger
- Hekwerk
- Poort groot 2-delig
- Poort in hekwerk
- Scorebord
- Dug-out

project : Herinrichting sportpark De Drift in  
Borger

status : revisie tekening

Blad :

1 van 2

Formaat :

A0

bedrijf : Landmeetkundig bedrijf WIM

Schaal :

1 : 250

get : WHA

datum : 08-11-2019