


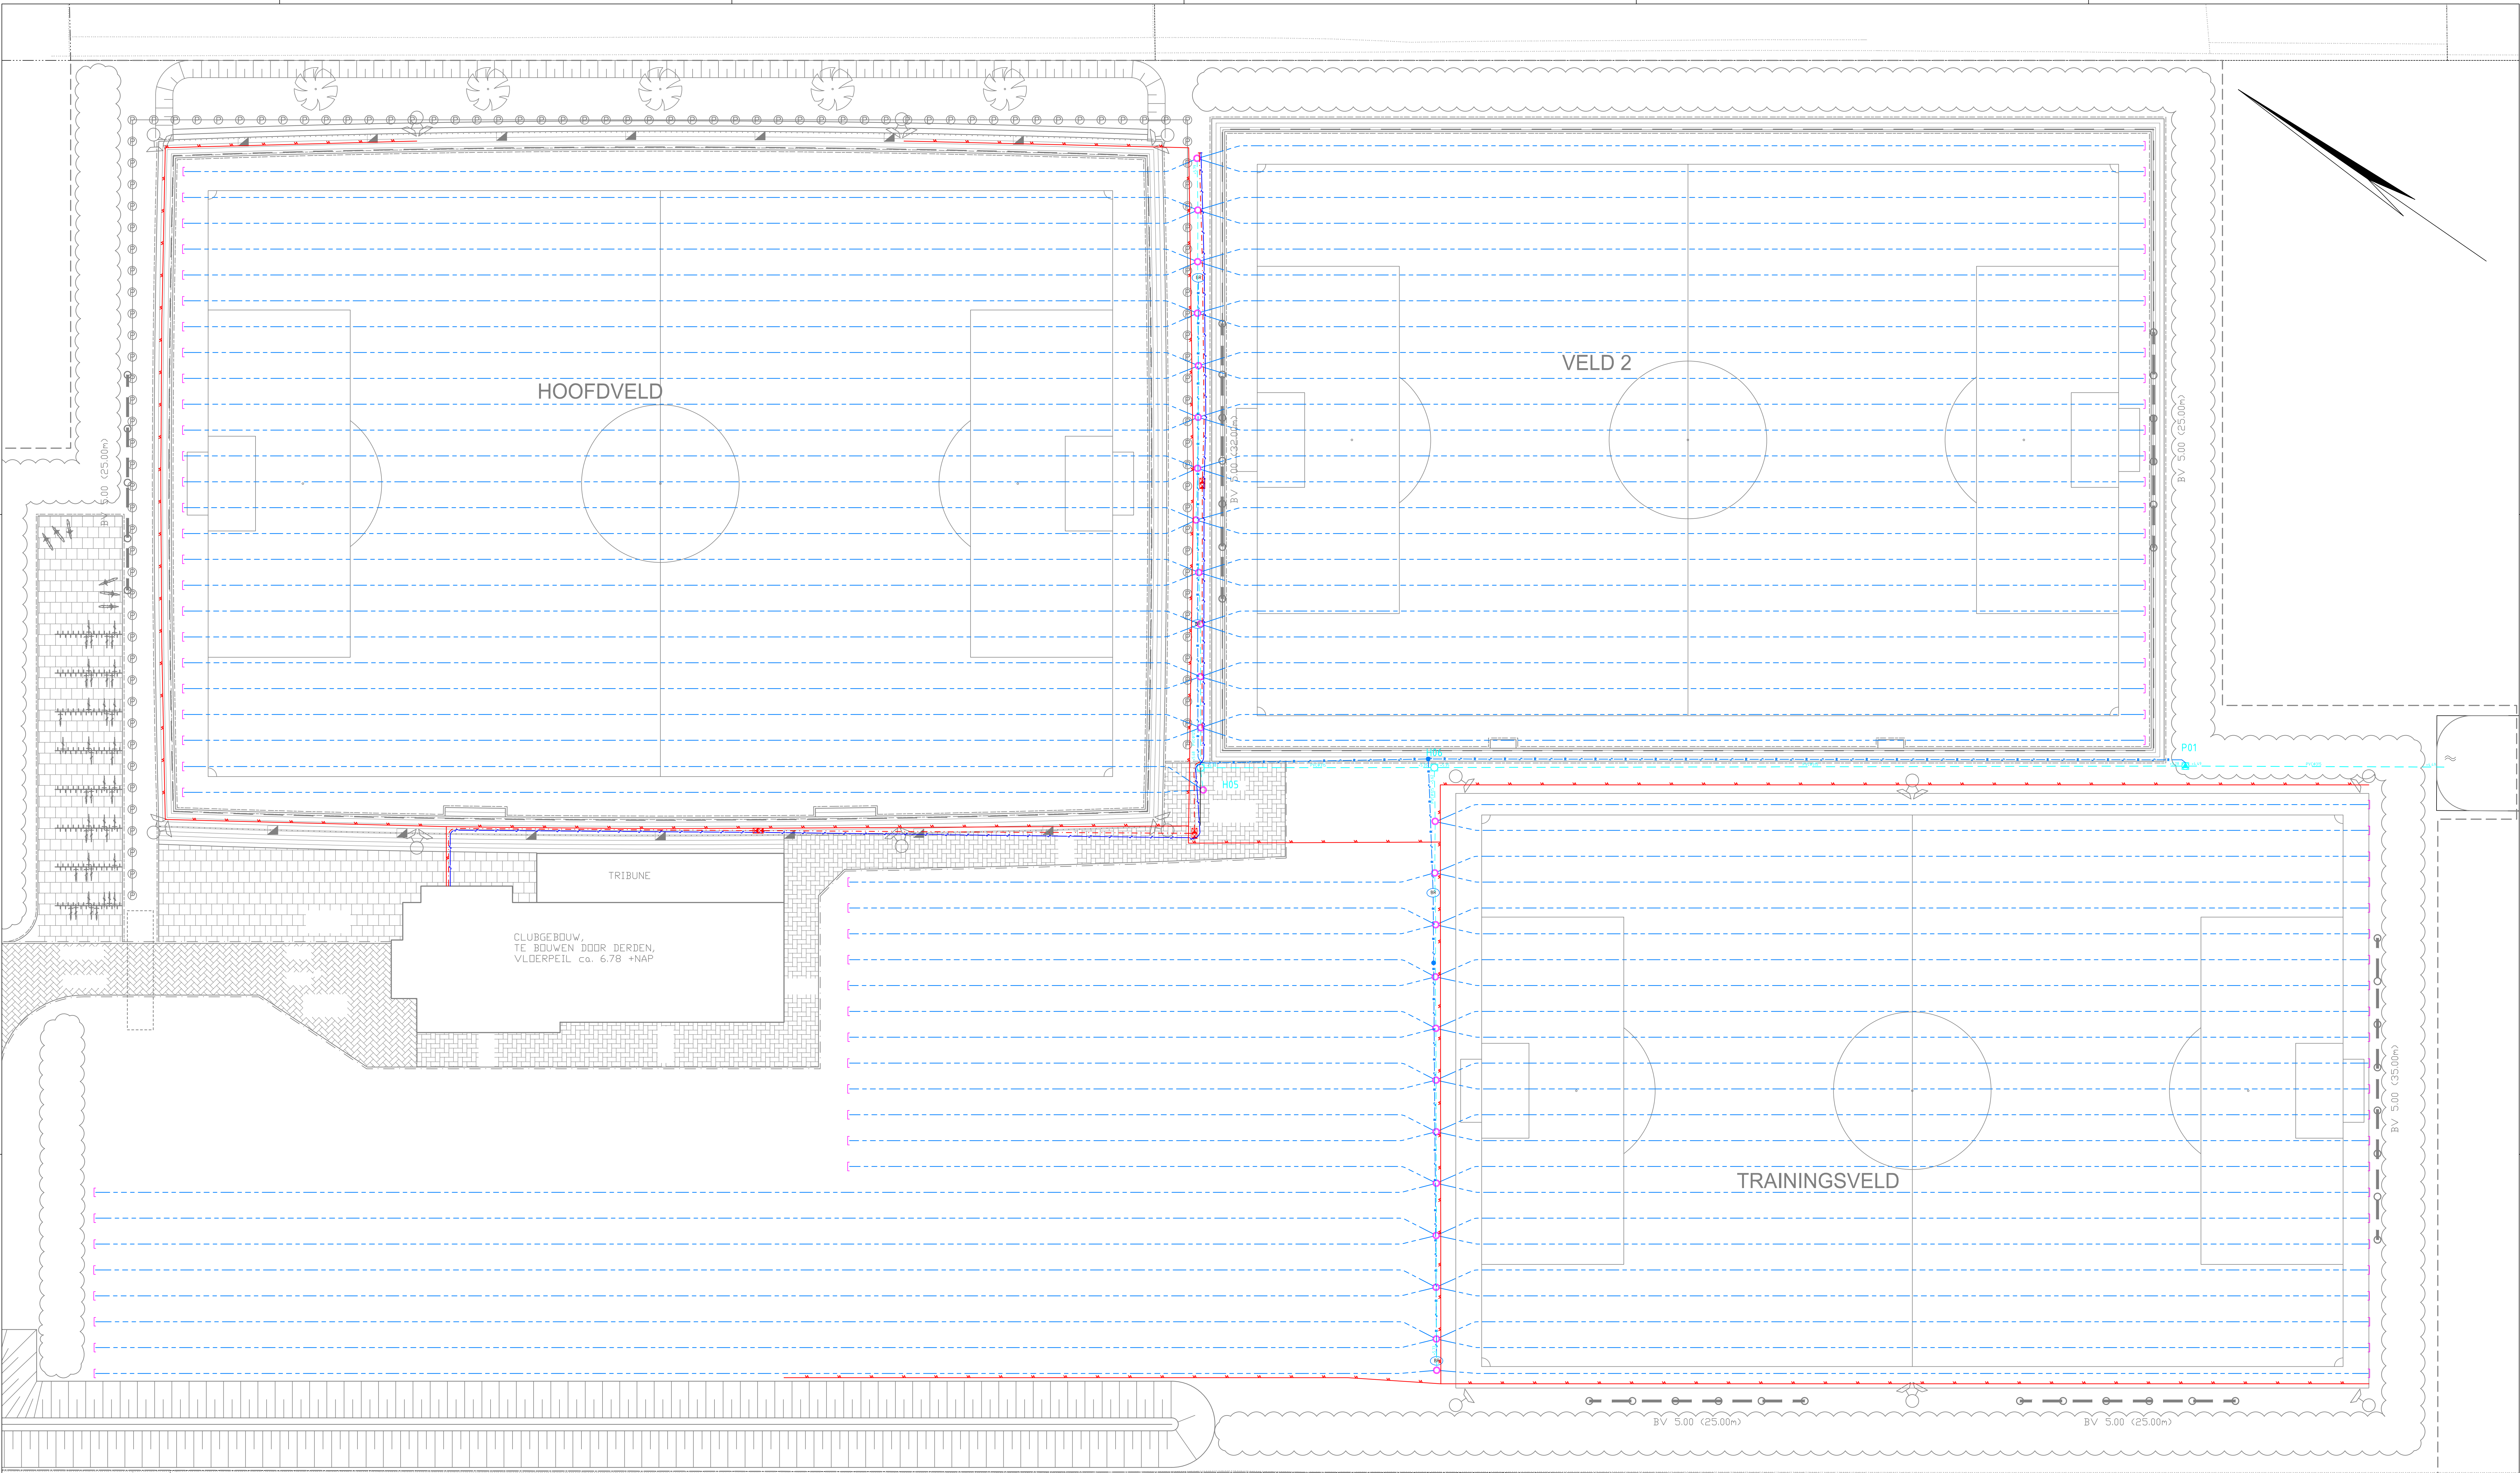

VERKLARING:

- DRAINAGE Ø80
- DRAINAGE VERZAMELLEIDING PVC Ø125
- AAN- AFVOERLEIDING VELD BE- AFWATERING PVC Ø315
- DRAINAGE DOORSPIJTER Ø315
- H05 INSPECTIEPUT HWA Ø800 PVC
- P01 POMPUT Ø800 PVC
- HYDRANTLEIDING TYLEEN Ø90
- HYDRANT
- KOPPELING HYDRANTLEIDING
- WATERLEIDING TYLEEN Ø25 (VERKOOPRUIMTE)
- MANTELBUIS NOVOTUBE Ø75 (VERKOOPRUIMTE)
- KABELBUNDEL VOEDINGSKABELS O.A. VERLICHTING
- TREKPUT T.B.V. NOVOTUBE MANTELBUIS

DO	05-11-2010	REVIE		JJ
NR	01/01	WZD		GET

OPDRACHTGEVER	TEKENAAR	SCHAAL
GEMEENTE BORGER-ODOORN	JOERI JANS	1:250
PROJECTLEIDER	NORBERT STUIP	FORMAAT
		A0
PROJECTOMSCHRIJVING		BLAD IN BLADEN
AANLEG SPORTPARK NIEUW-BUINEN		1 IN 1
TEKENINGNUMMER	WZD NR	D0
171109-RV1		
TEKENINGOMSCHRIJVING	ORANJEWOLD TRANSITIE	NA 0800 10000
REVISIE RIJCLERING EN	ORANJEWOLD TRANSITIE	NA 0800 10000
VOEDINGSKABELS EN WATER	ORANJEWOLD TRANSITIE	NA 0800 10000
STATUS	HEERENVEEN	ALERE
DEFINITIEF	OPSTEL	ACLUDEL
	OSTERHOUT	
	oranjewoud	reclering