


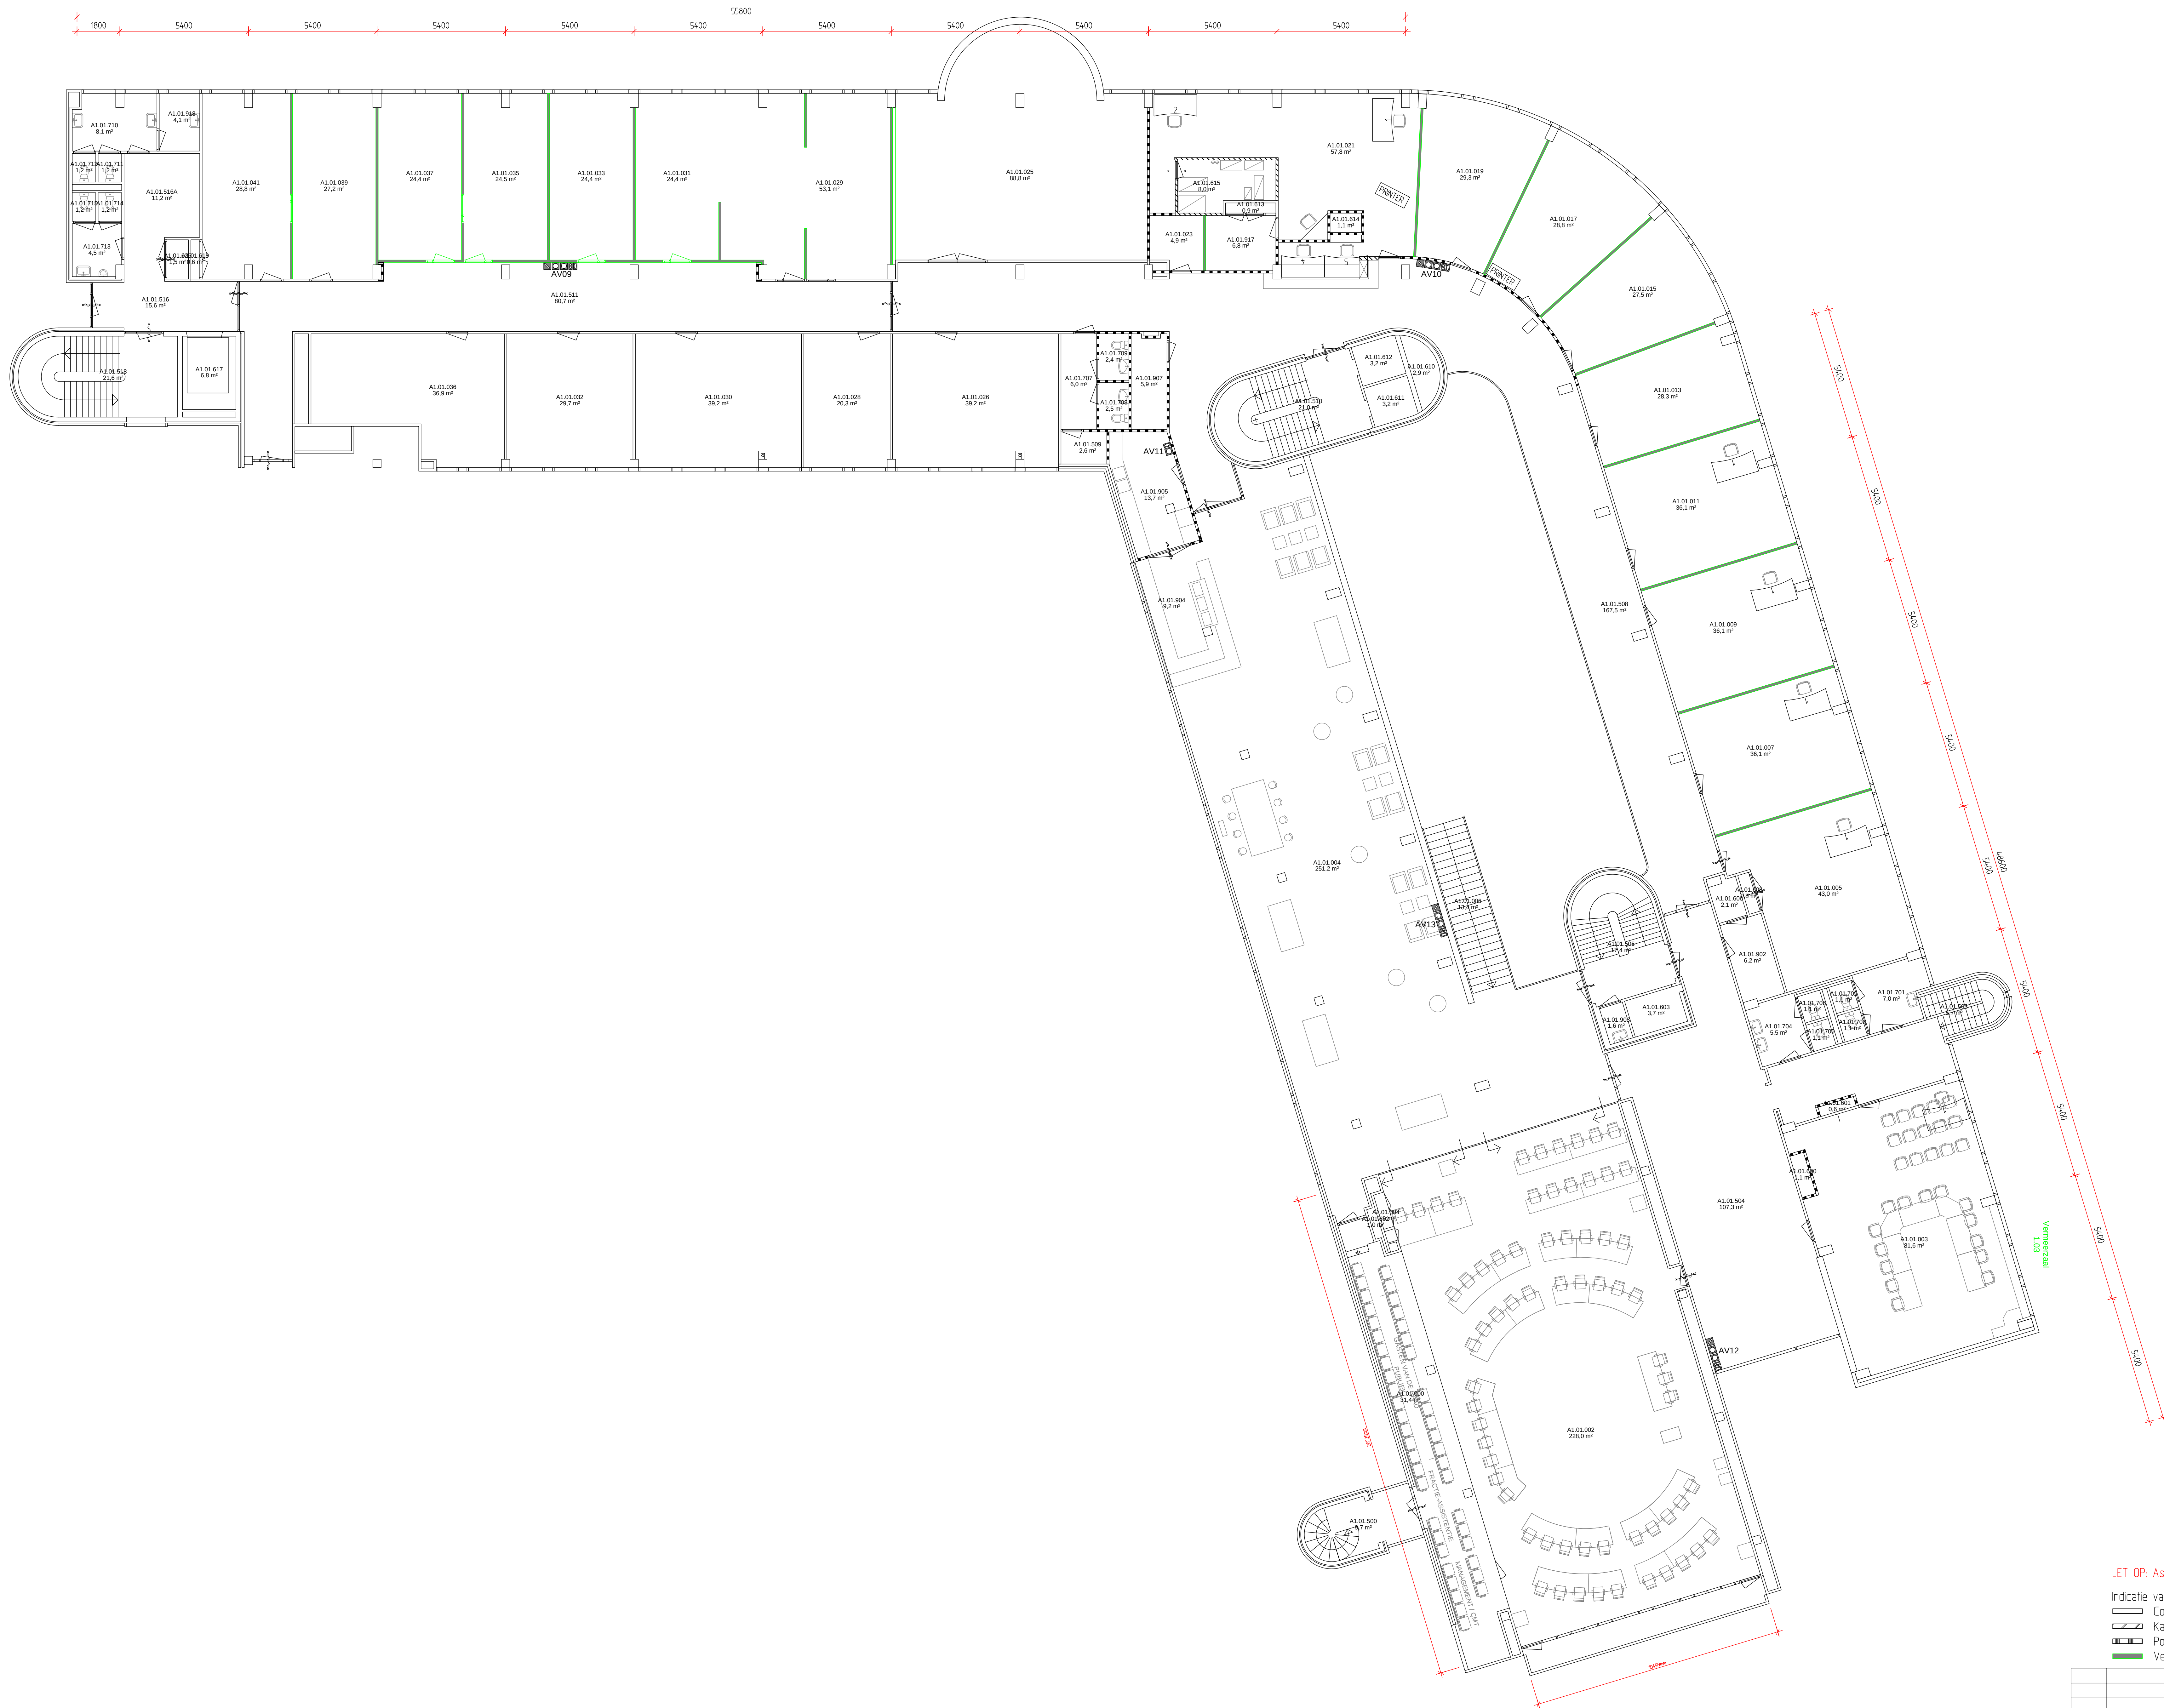



LET OP: Asbest aanwezig, zie asbestinventarisatie rapport!

Indicatie van draagconstructie, ter controle marktpartij!

- Constructieve wand
- ▨ Kalkzandsteen metselwerk
- ▤ Poriso metselwerk
- Verplaatsbare wand

Code	Datum	Omschrijving	Gewijz. door	Gecontr. door
Project:			Discipline	Bouwkunde
Stadhuisplein 1			Datum:	21-10-22
Omschrijving:			Get. door:	HK
Bouwkunde onderlegger			Schaal:	1:100
1e verdieping			Fase	Studie
	Gemeente Amersfoort aanvullende informatie en advies aan de afd. Bestuur Amersfoort Stadsontwikkeling	Tekeningnummer:	Formaat:	Code:
		ST1-01-B1	A0	


Gemeente Amersfoort
Stadsontwikkeling, Stadsbouw en -ontwikkeling
Stadsontwikkeling, Stadsbouw en -ontwikkeling
Stadsontwikkeling, Stadsbouw en -ontwikkeling



Indicatie van draagconstructie, ter controle marktpartij!!

- Constructieve wand
- Kalkzandsteen metselwerk
- Poriso metselwerk
- Verplaatsbare wand


Code	Datum	Omschrijving	Gewijz. door	Gecontr. door
Project:			Discipline: Bouwkundig	
Stadhuisplein 3			Datum: 22-8-22	
Omschrijving:			Get. door: MK	
Bouwkundige onderlegger			Schaal: 1:100	
Begane grond			Fase: Studie	
		Gemeente Amersfoort Sector Dienstverlening, Informatie en Advies Afdeling Facilitaire Zaken Stadhuisplein 1 3811 LV Amersfoort 033-4495111	Tekeningnummer: ST3-00-B1	Formaat: Code: A1

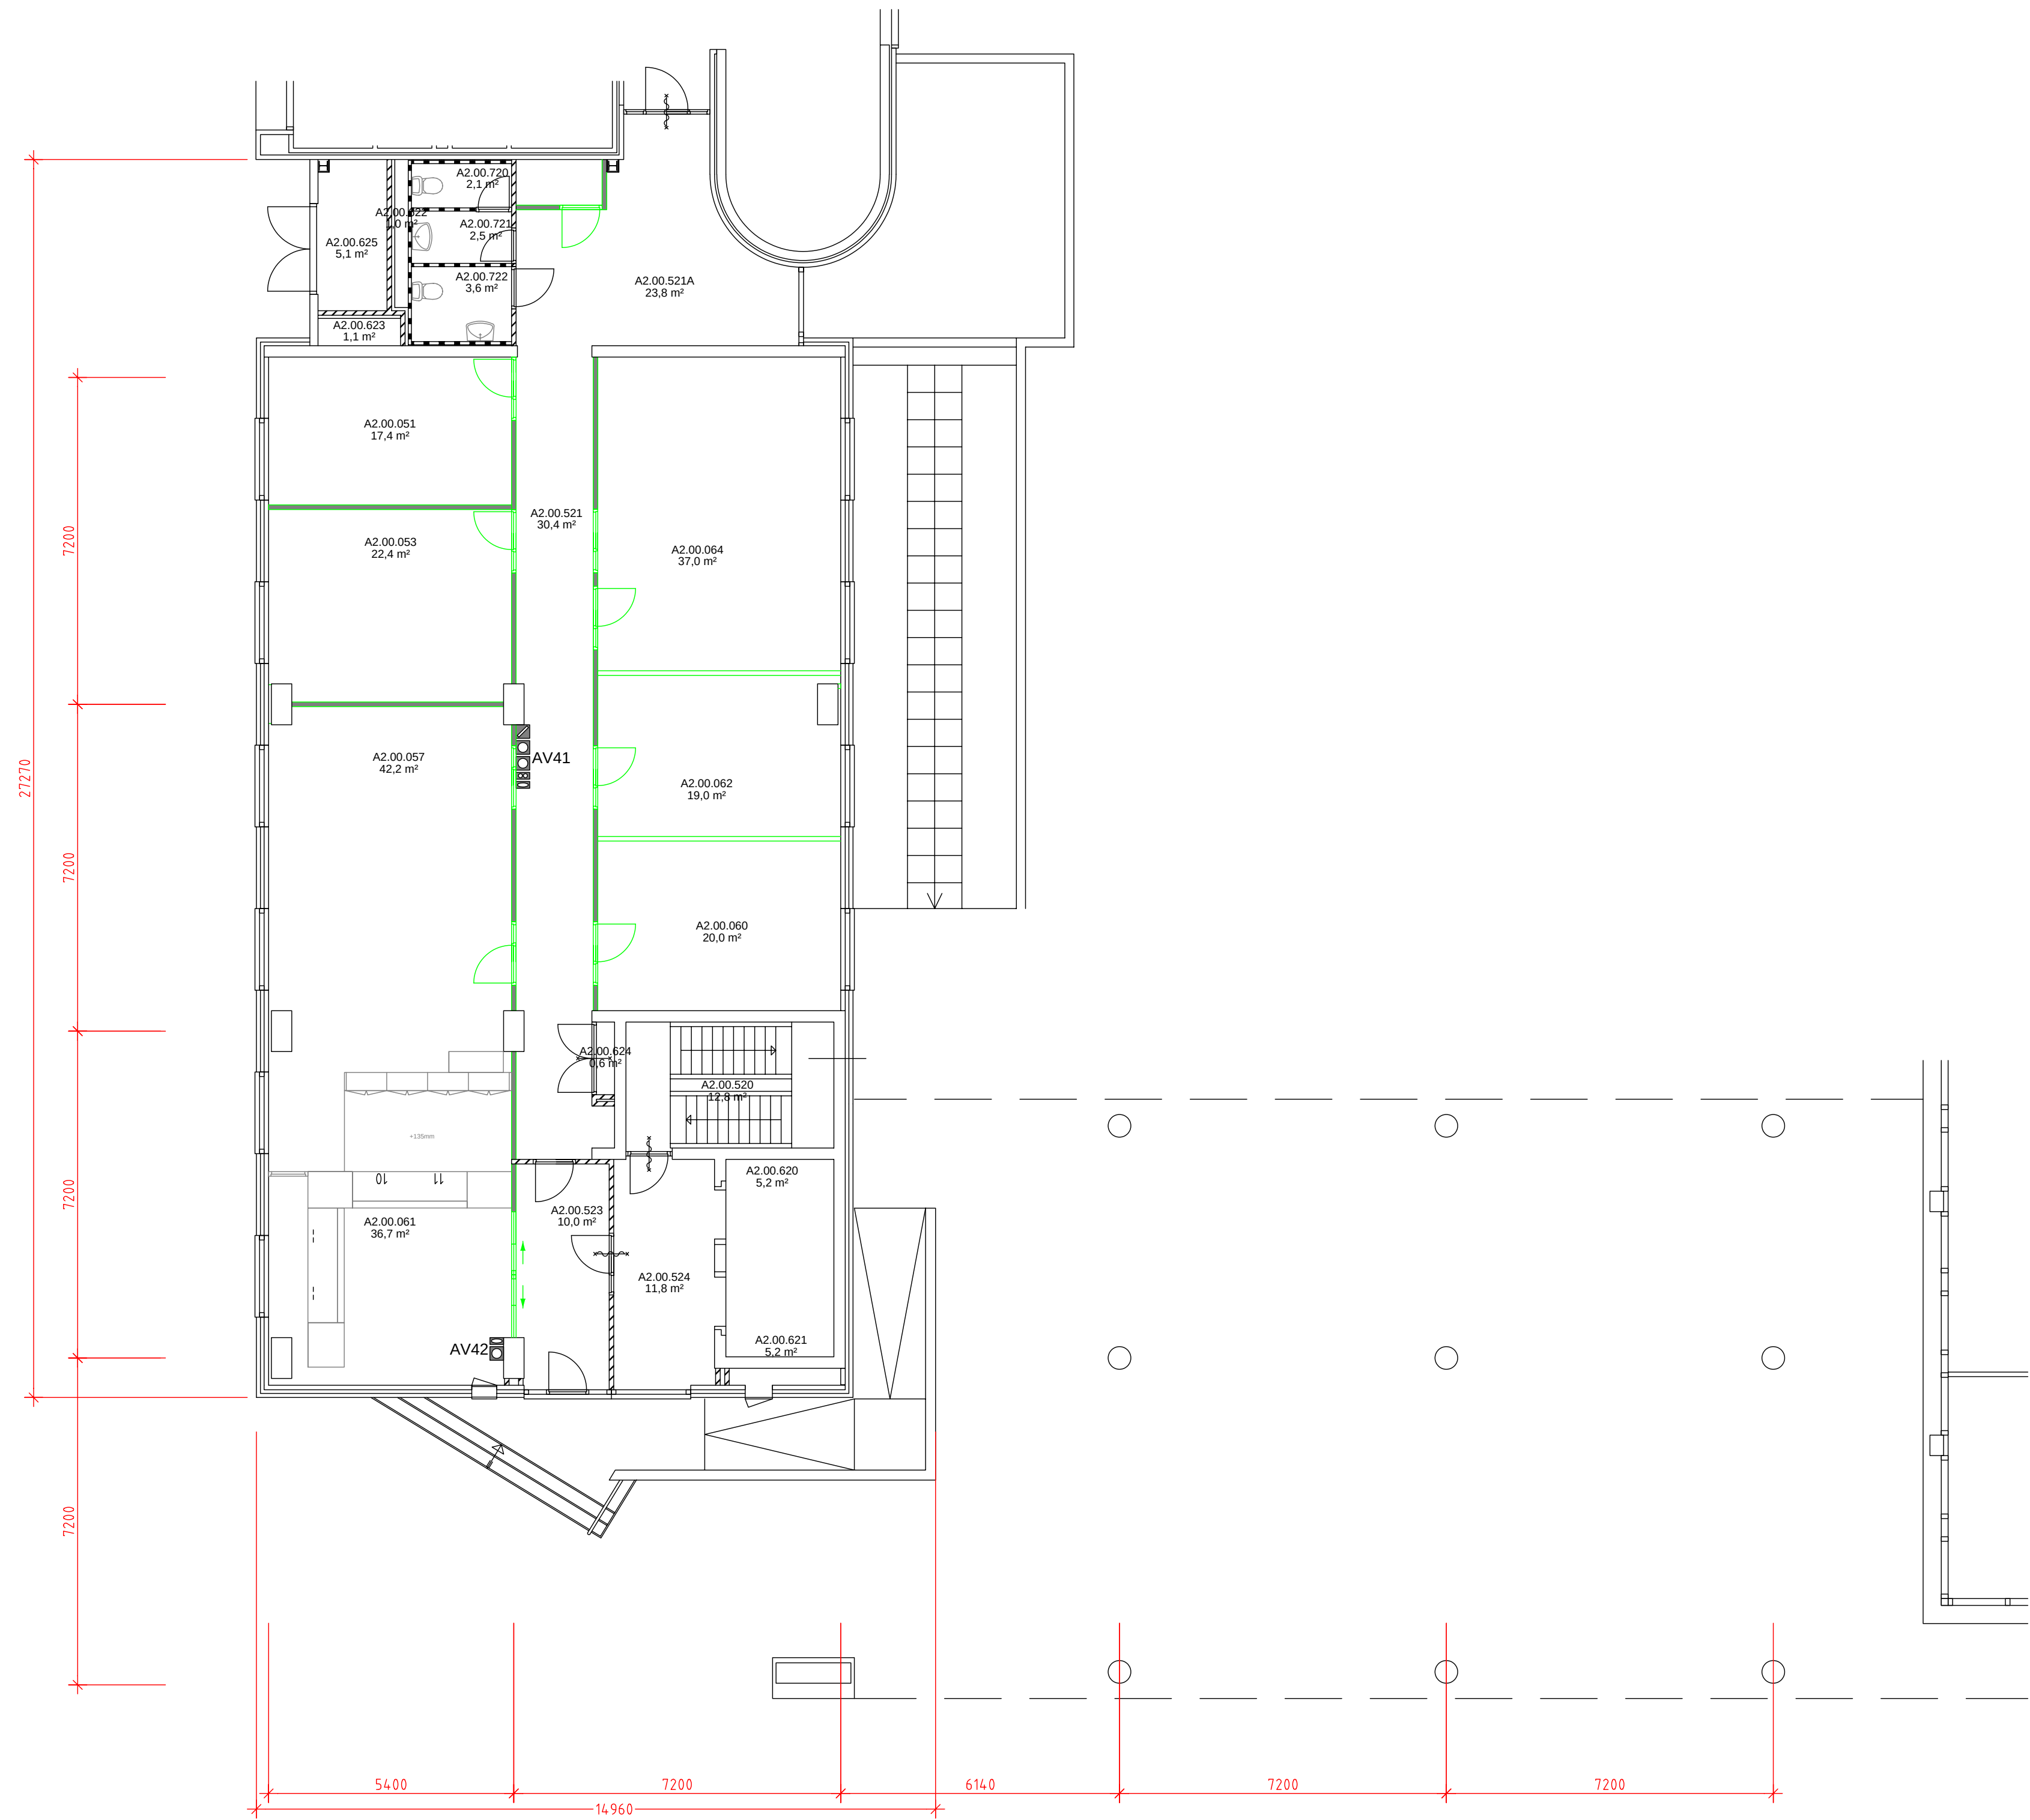

Indicatie van draagconstructie, ter controle marktpartij!!

- Constructieve wand
- Metselwerk
- Gasbeton
- Verplaatsbare wand

Code	Datum	Omschrijving	Gewijz. door	Gecontr. door
Project:			Discipline: Bouwkundig	
Molenstraat 2			Datum: 2-12-22	
Omschrijving:			Get. door: MK	
Bouwkundige onderlegger			Schaaal: 1:100	
Begane grond			Fase: Studie	
		Gemeente Amersfoort Sector Dienstverlening, Informatie en Advies Afdeling Facilitaire Zaken Stadhoudersplein 1 3811 LN Amersfoort 033-4695111	Tekeningnummer: MO2-00-B1	Formaat: A1
				Code:

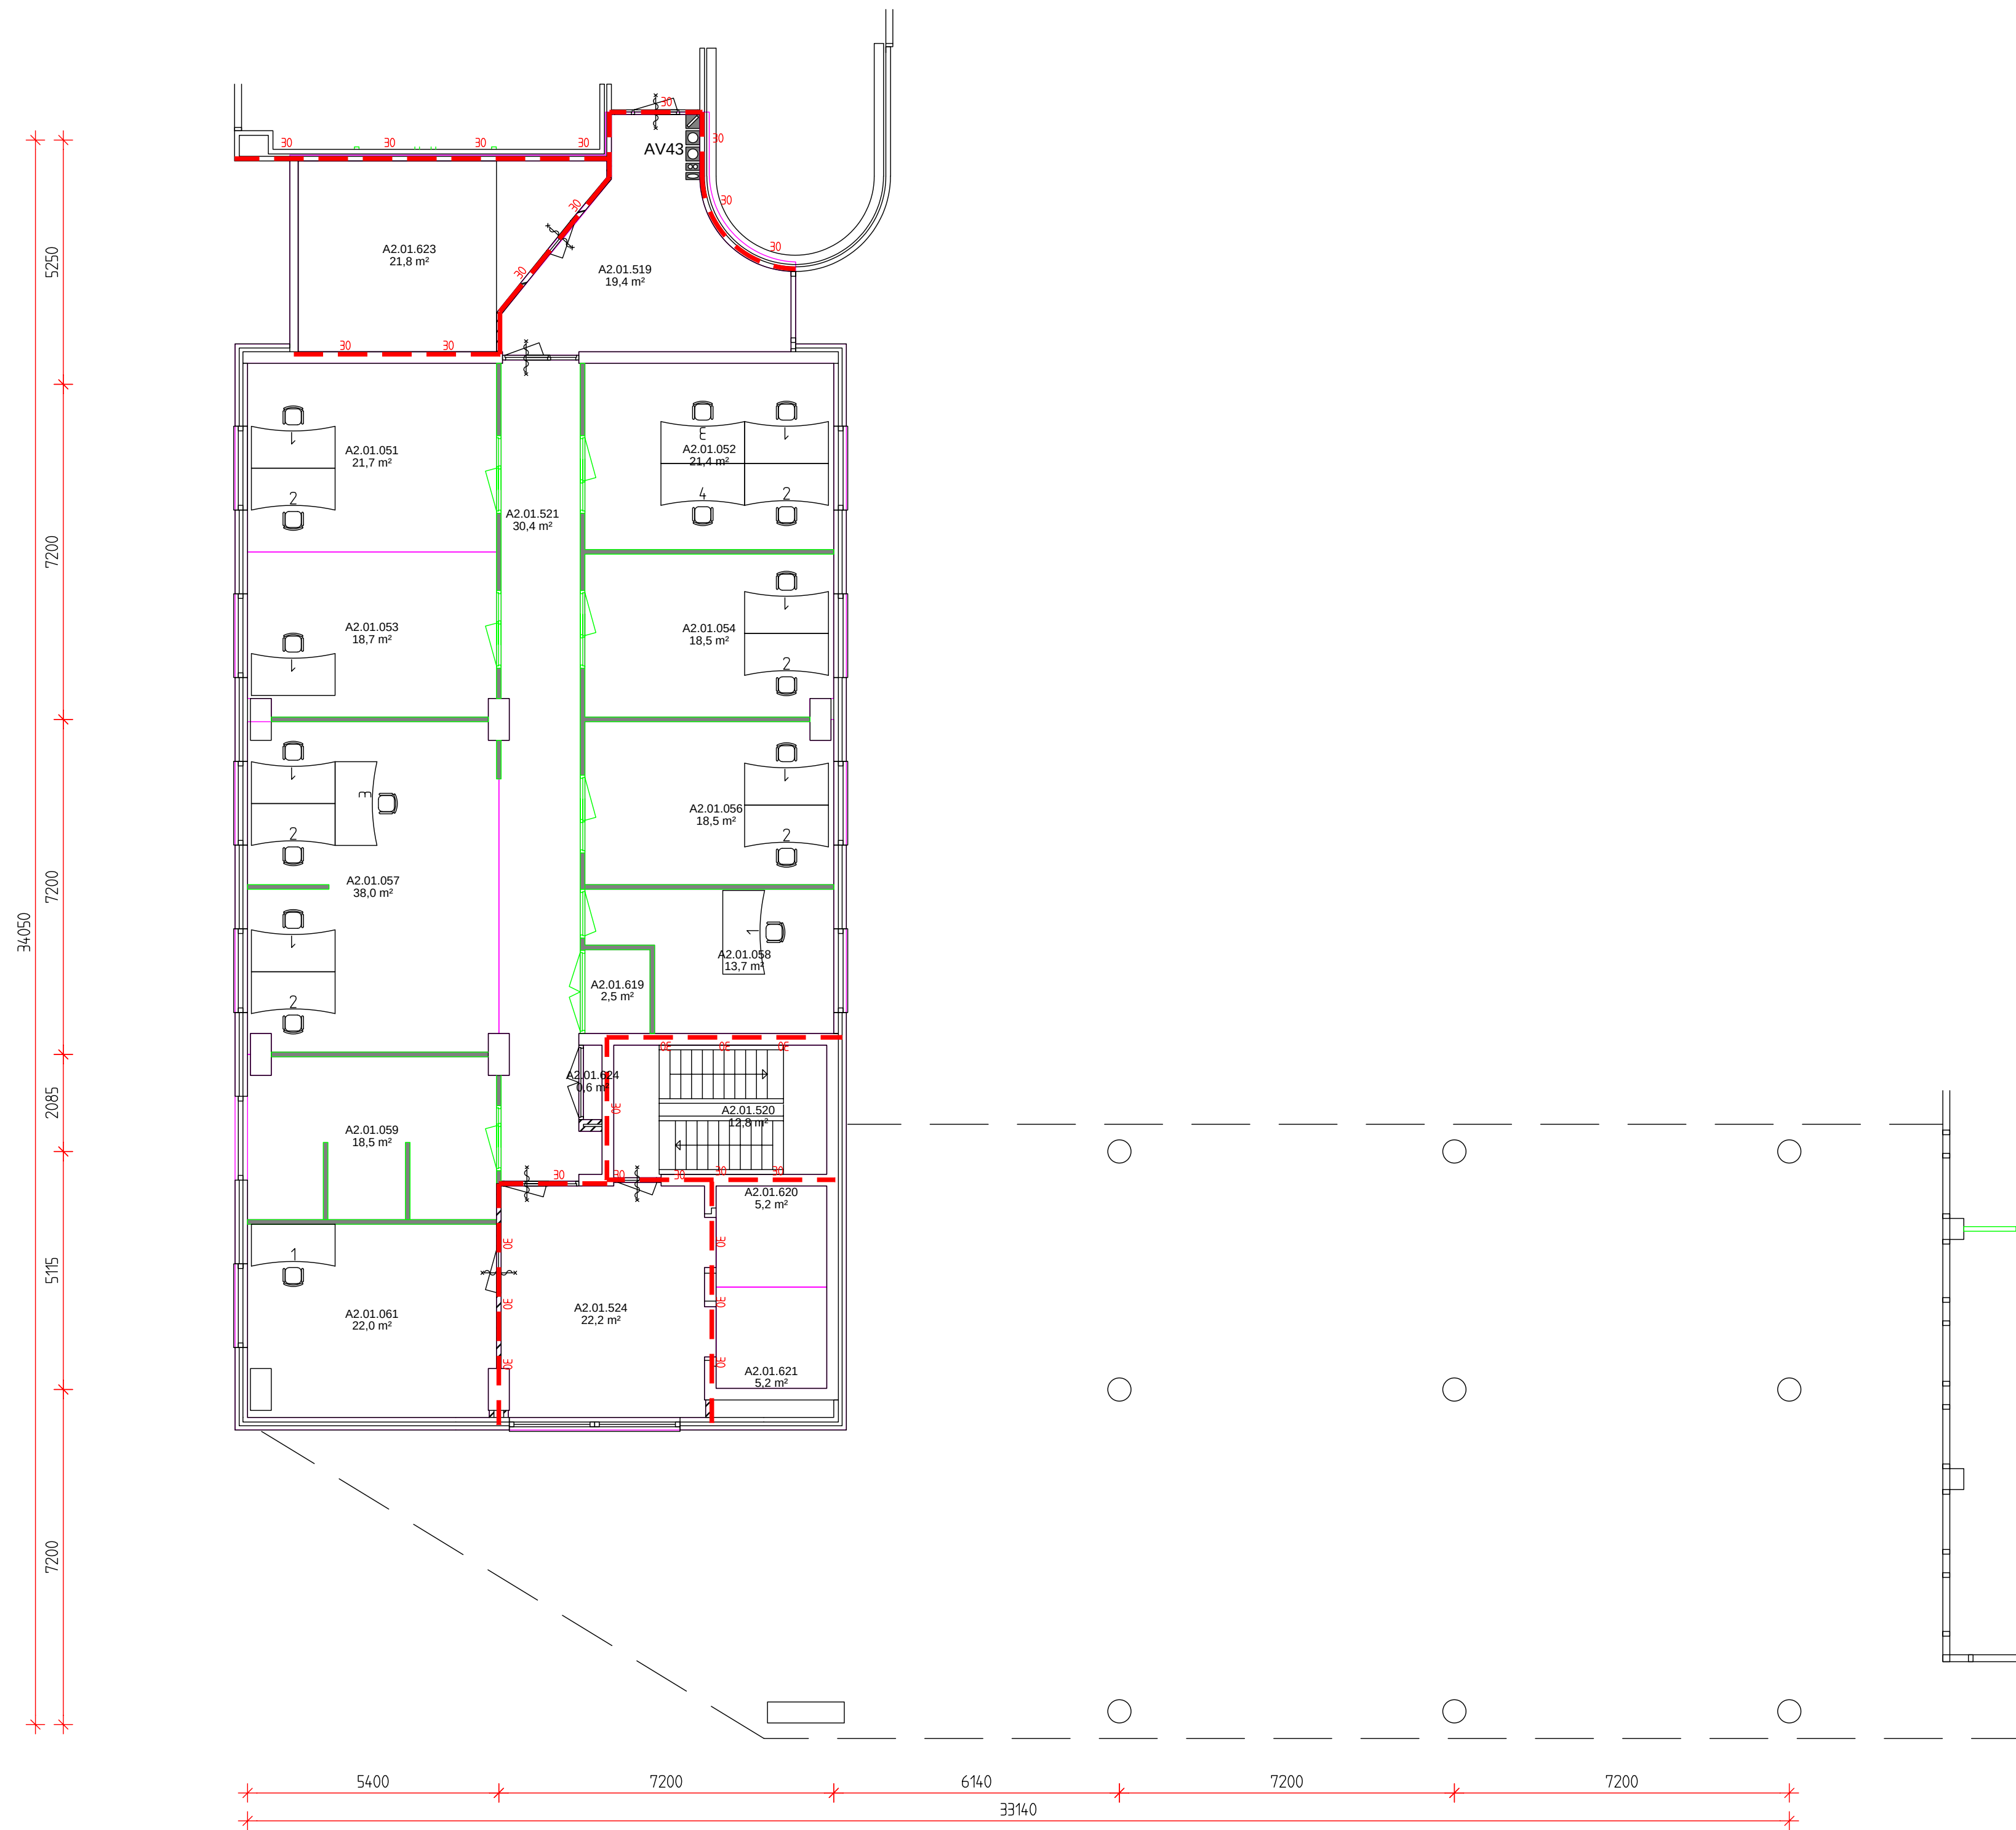

Indicatie van draagconstructie, ter controle marktpartij!
— Constructieve wand
— Metselwerk
— Verplaatsbare wand

E	24-2-23	Revisie n.v. inventarisatie	DST	
D	15-2-19	Wijzigen branddeuren en -scheidingen	PP_FK	
C	19-6-18	Afvalverzamelingsmiddelen toegevoegd	A0	
Code	Datum	Omschrijving	Gewijz door	Gecontr door
Project:			Discipline:	Bouwkundig
Molenstraat 2			Datum:	26-5-11
Omschrijving:			Get. door:	DUB1
Bouwkundige onderlegger			Schaal:	1:100
1e verdieping			Fase:	Studie
 Gemeente Amerfoort Sector: Dienstverlening, Informatie en Advies Afdeling: Facilitaire Zaken Stadhouders 1, 3811 LM Amerfoort 033-4695111			Tekeningnummer:	MOZ-01-B1
			Formaat:	A1
			Code:	E