


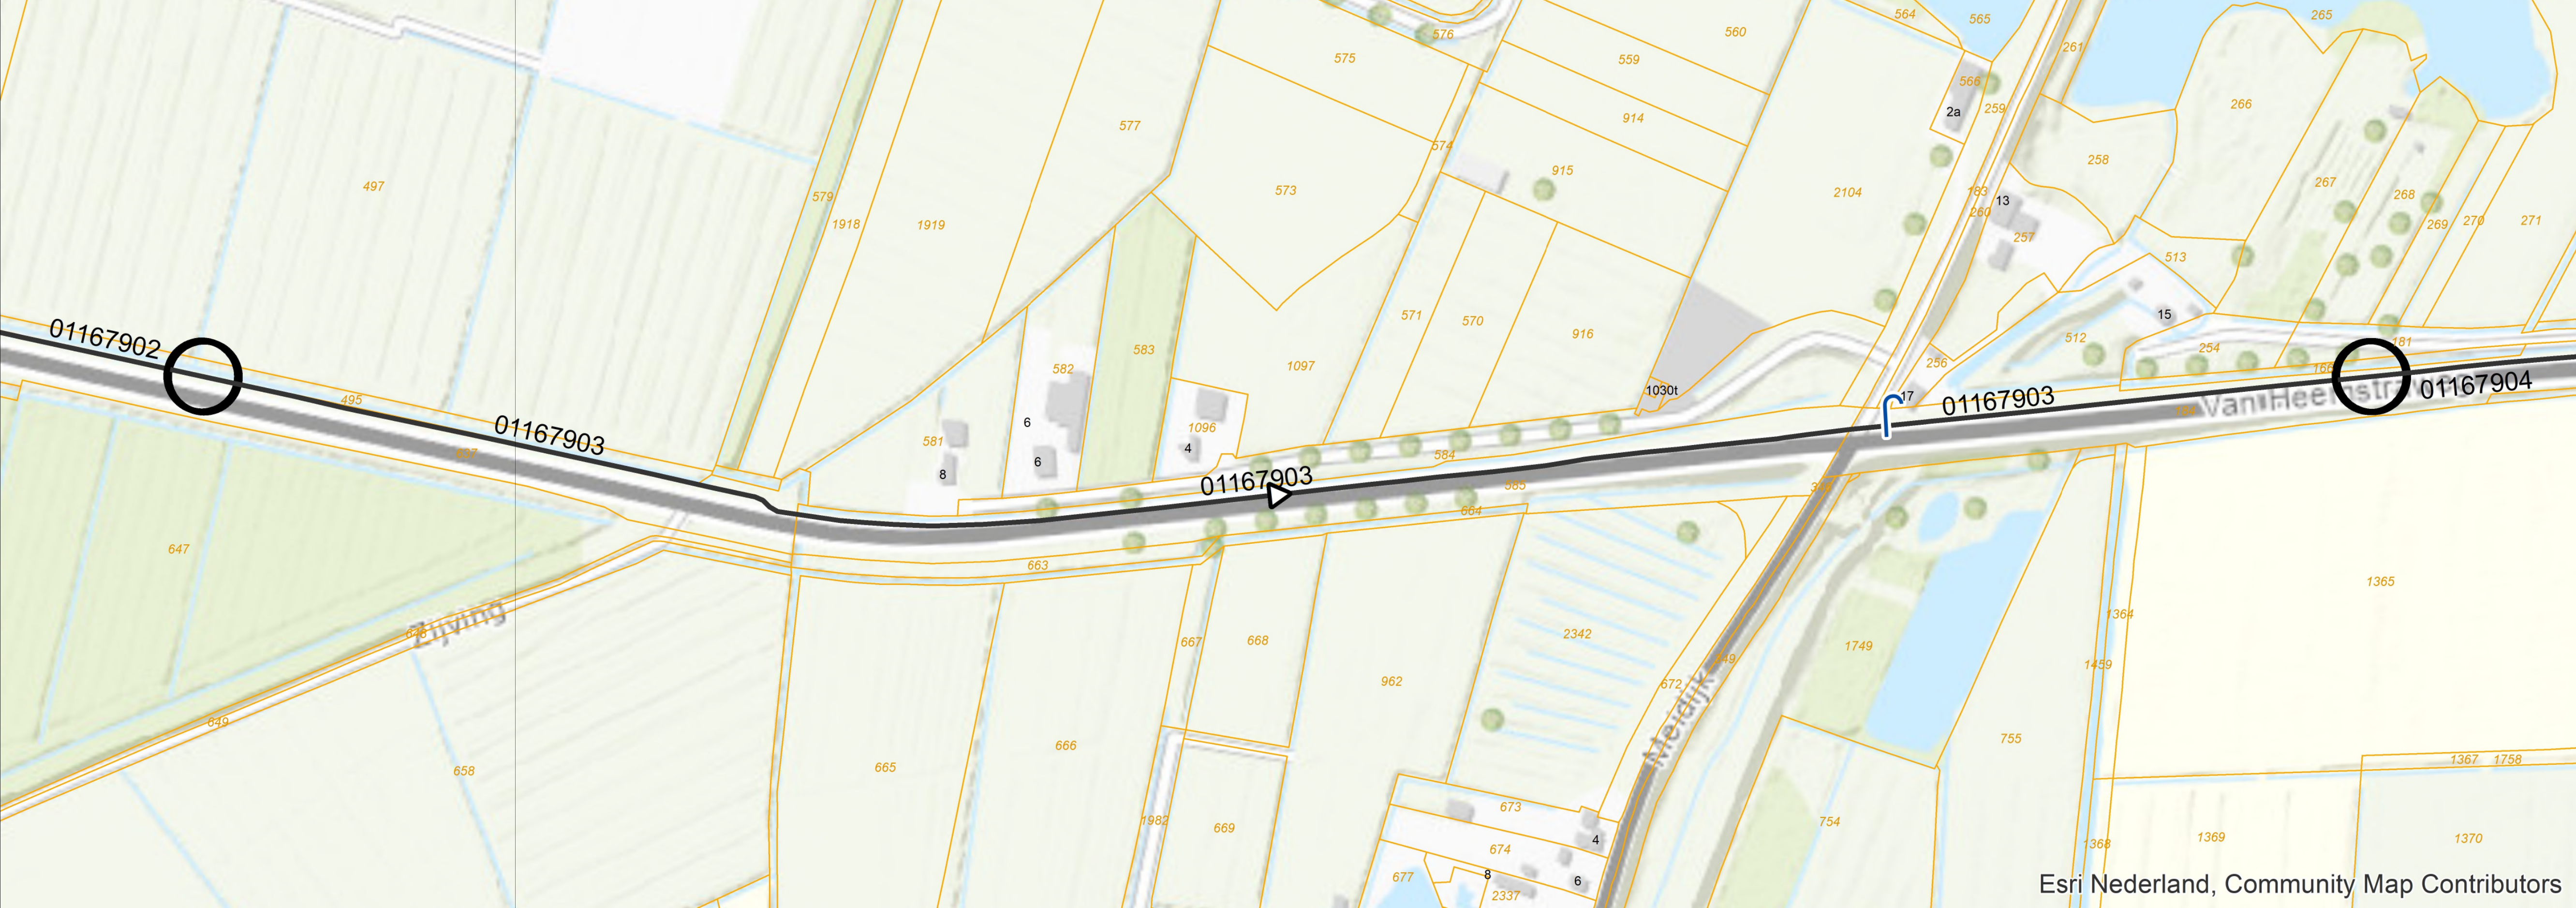

Legenda

Maaiveld hoogte (AHN)

Begin-/eindpunt leidingprofiel

Leiding stroomrichting

Leiding

Appendages punt Afsluiter

Appendages punt Ontluchter

Appendages punt Injectiepunt

Appendages punt Inspectieput

Appendages punt Mangat

Appendages lijn Azobe-Mat


Appendages lijn Betonplaat

Appendages lijn Mantelbuis

RWZI

Rioolgemaal

Kadastrale percelen

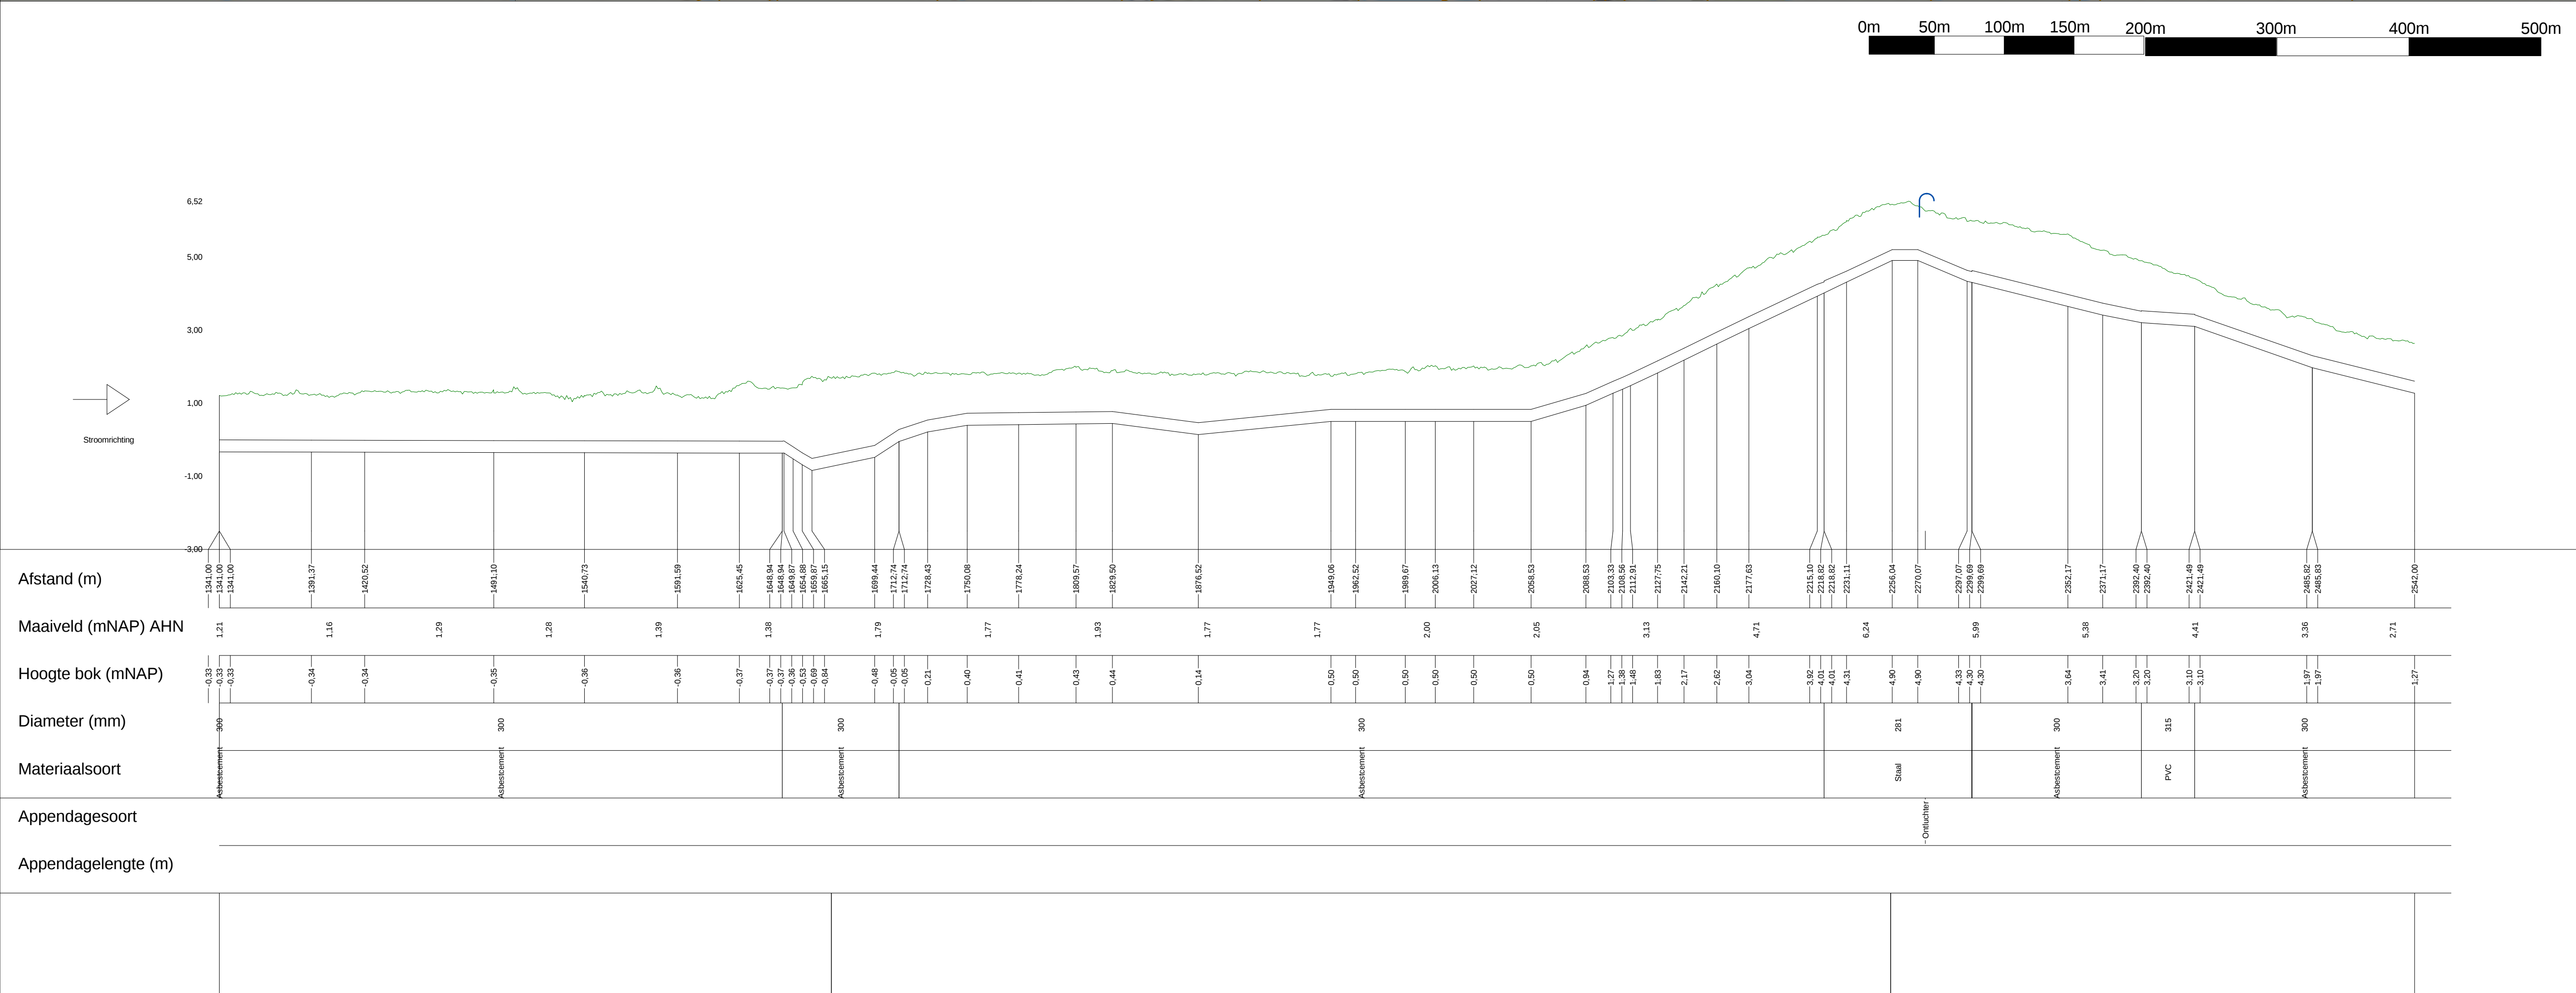

Kadastraal Id

WATERSCHAP RIVIERENLAND

Leidingnaam: IPP 0101 - RWZI Aalst
Tekening 3 van 4

Tekeningnummer: 01167903
Lengteschaal: 1:2000

Datum: 23.10.2024

Hoogteschaal: 1:100

Disclaimer: Hoewel bij de samenstelling van deze kaart de grootste zorgvuldigheid is betracht, kan Waterschap Rivierenland niet aansprakelijk worden gehouden voor schade van welke aard ook voortvloeiende uit het gebruik van de informatie van deze kaart.