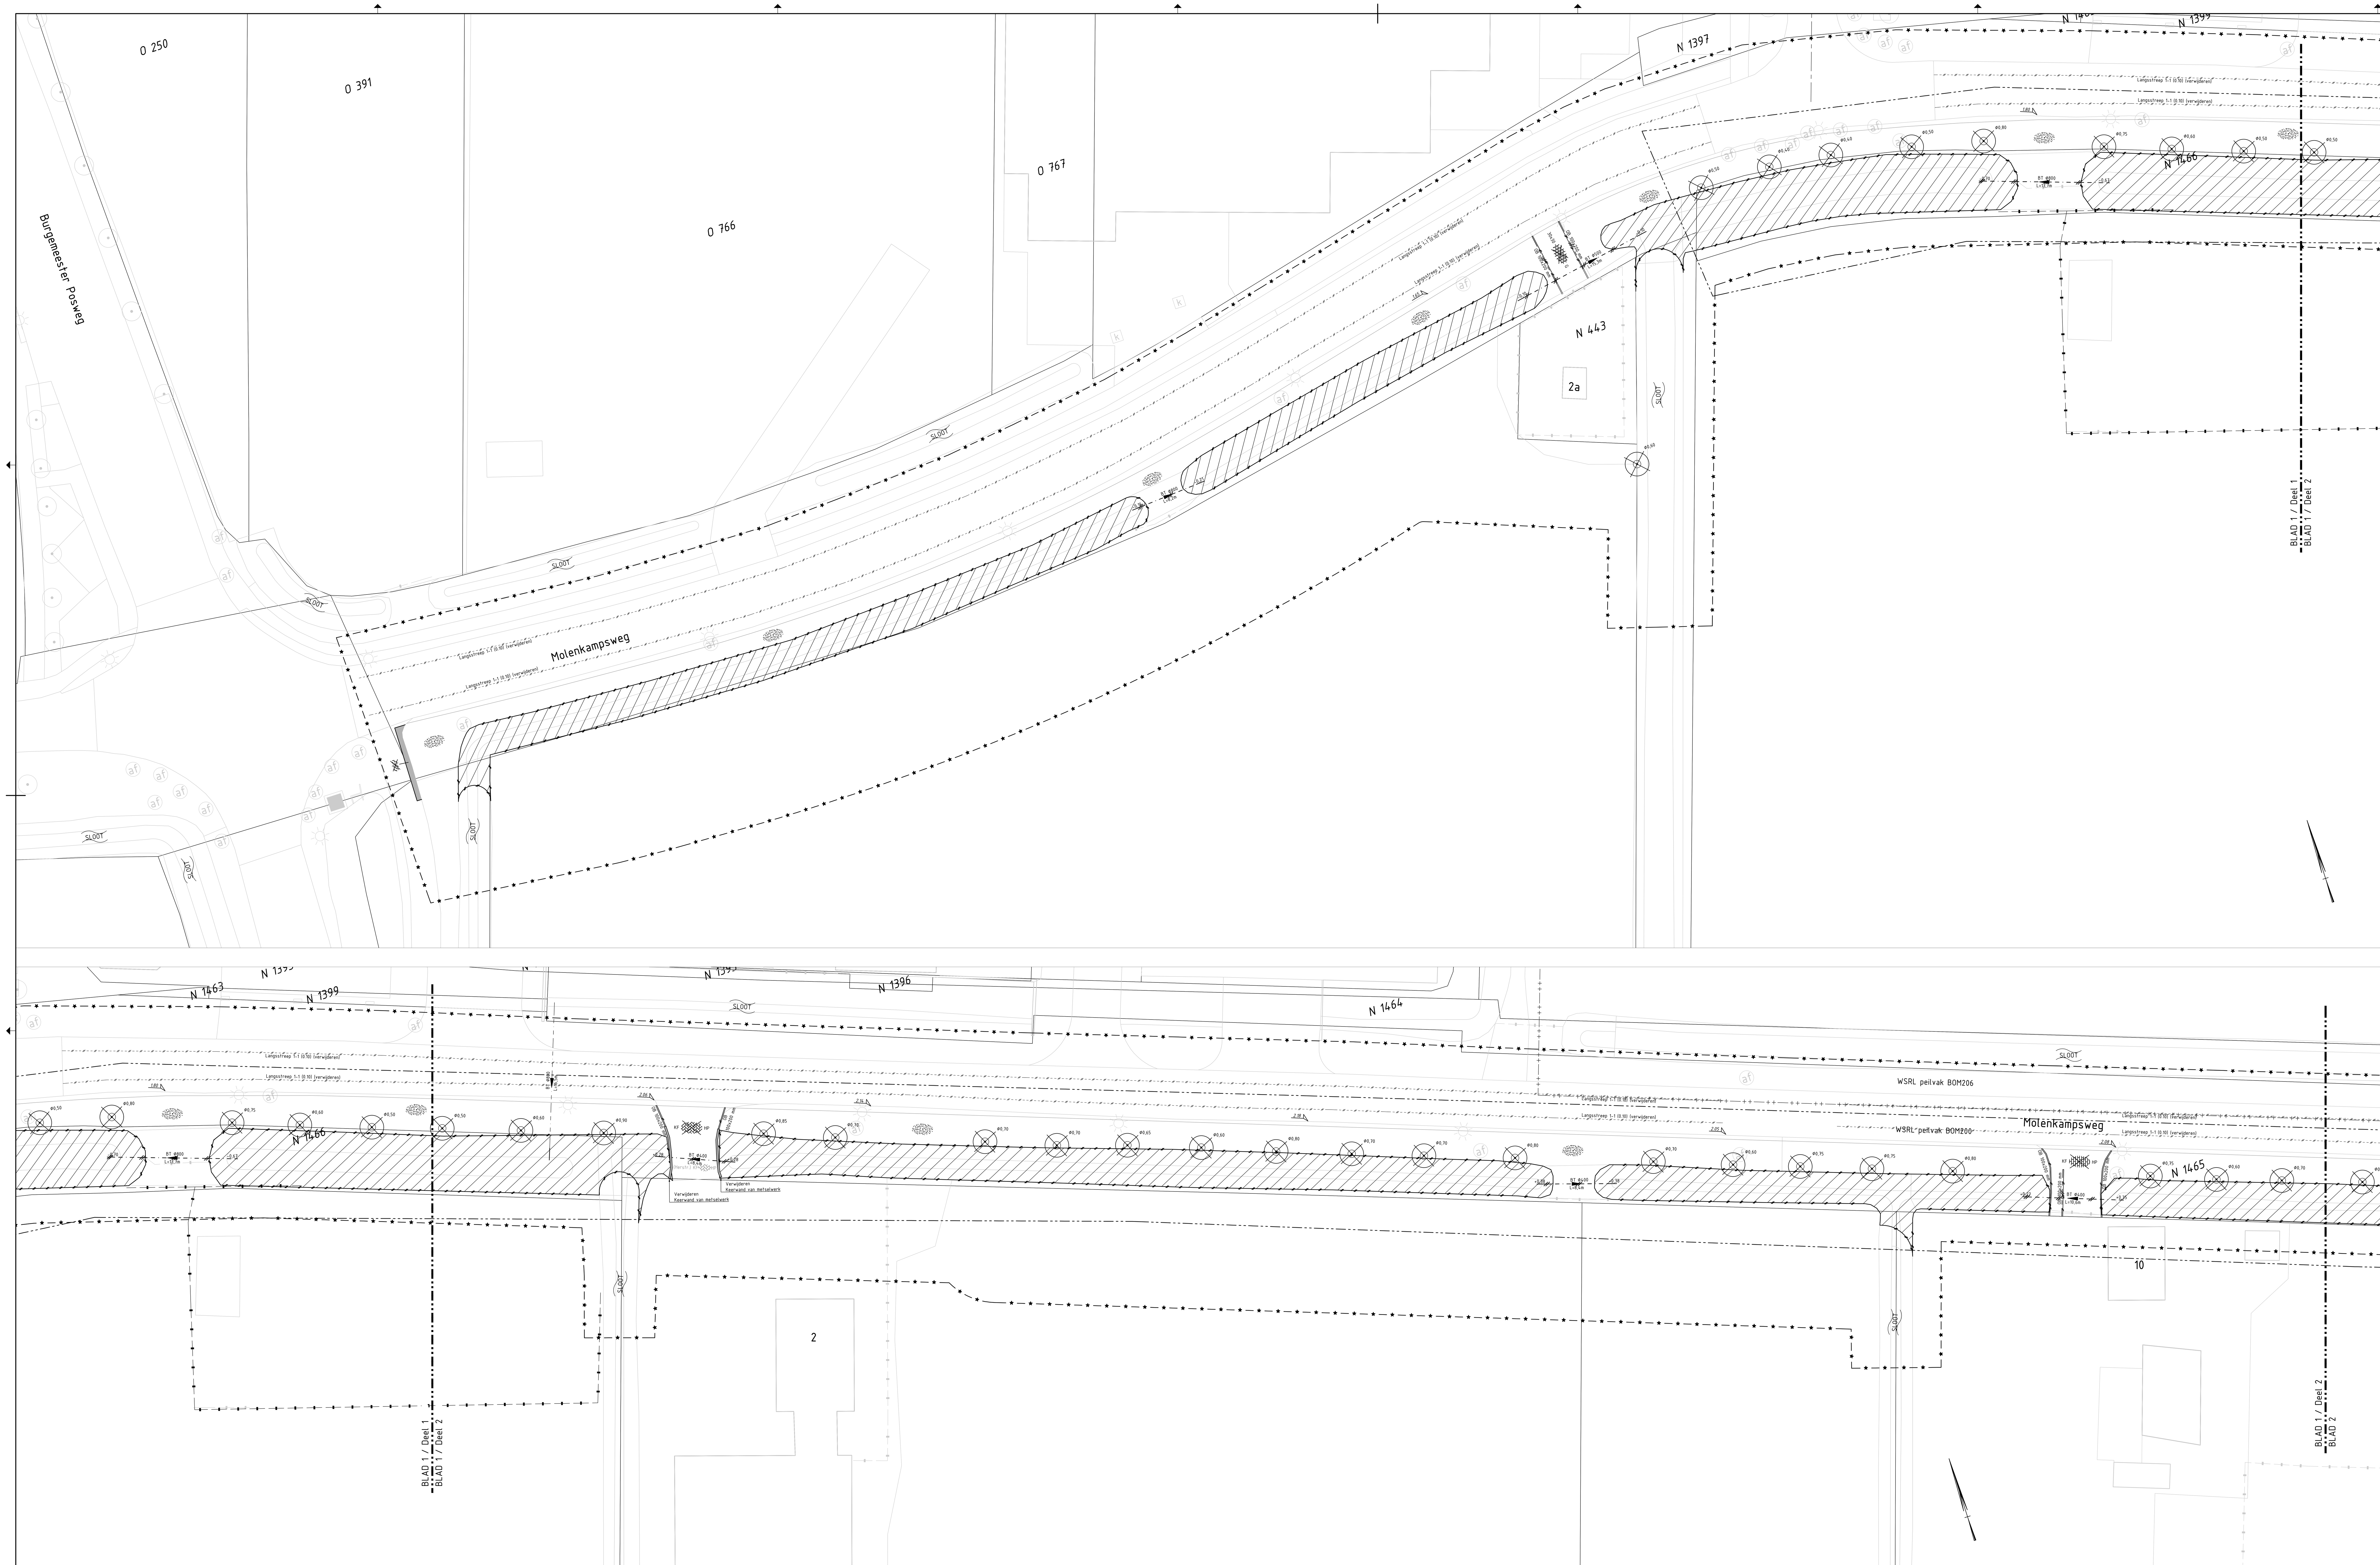

Legenda

Bestaand	
— ★ — ★ —	Werkgrens
—— – ——	As weg
—▪—▪—	Hekwerk
—▪—▪—	Muur
—++—++—	Waterschapsgrens
——	Bebouwing
——	Weg
— –·– —	Duiker
– – – –	Opsluitband 100x200 mm
——	Voorkant band
⊙	Boom
	Gras
☼	Lichtmast
SLOOT	Sloot
Vervallen	
—/—/—	Te dempen watergang
—//–·–//—	Duiker
– –//– –	Opsluitband 100x200 mm
—/—/—	Voorkant band
--/--/--	Langsstreep 1-1 (0.10)
▨	Te dempen watergang
⊗	Boom
	Asfalt freesvak
	BSS keiformaat halfsteensverband
	BSS keiformaat keperverband
	Tegel 300x300 mm dik halfsteensverband

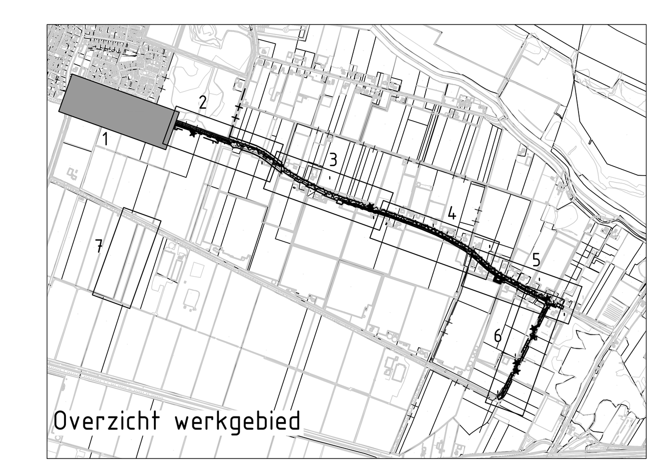

Opmerkingen

- Peilmaten in meters t.o.v. N.A.P. tenzij anders vermeld;
- Maatvoering in meters tenzij anders vermeld;
- Diameters in mm, tenzij anders vermeld.

0 2 4 6 8m

Code	Omschrijving	Datum	Getekend	Gecontroleerd
B				
A	Bestektekening	21-09-2026	M. van der Pol	M. van Halder

Getekend door	Gecontroleerd door	Paraaf PL.	Goedgekeurd	Documentstatus
M. van der Pol	M. van Halder		02-06-'26	DEFINITIEF

Datum uitgifte	Projectnummer	Schaal	Formaat	Tekeningnummer	Versie	Blad	Van
21-09-'26	2022-67	1:200	A0 (841x1470)	2022-67-BT-02	A	1	7

Kern

Brakel

Project

Vrijliggend fietspad Molenkampsweg

Onderdeel

Bestektekening

Bestaande situatie

Opbreken, verwijderen en dempen

R:\Projecten\Projecten Infra\2022-67 PHTB fase 6 Molenkampsweg\Onderdelen\2 Ontwerp en bestek\2-3 bestek\2022-67-BT-01 versie A.dwg