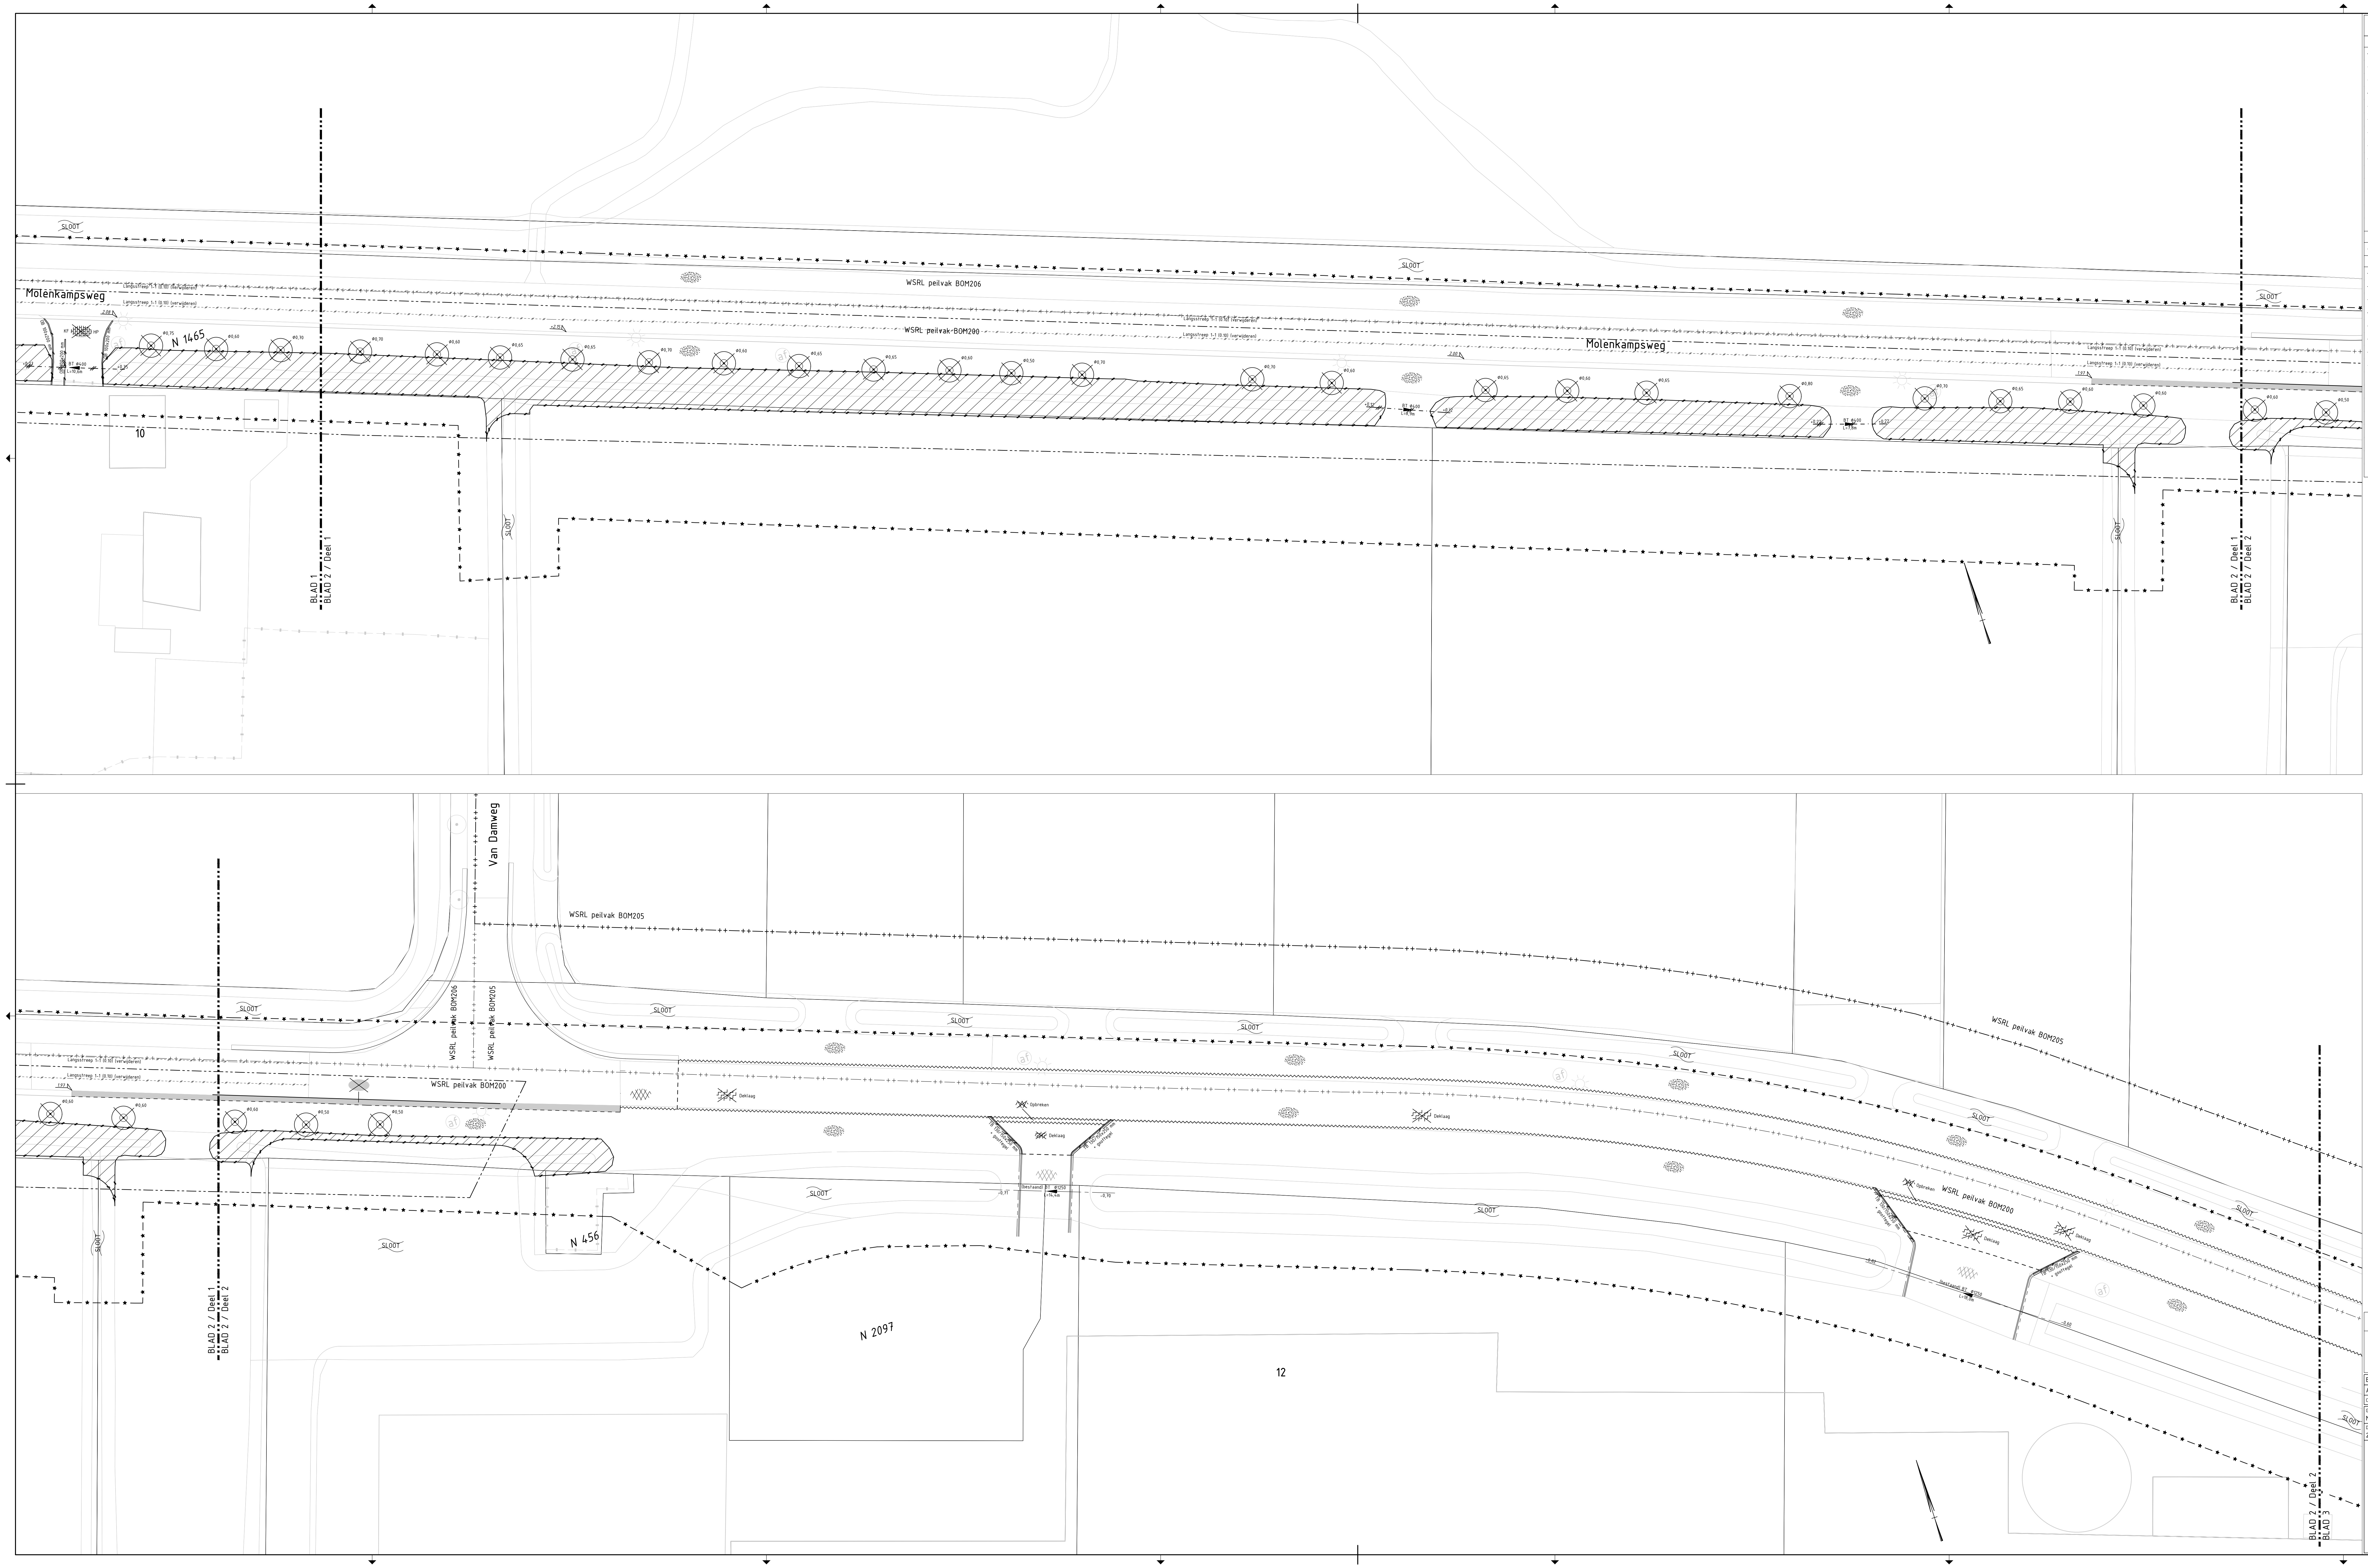
Molenkampsweg
SLOOT
WSRL peilvak BOM206
WSRL peilvak BOM200
N 1465
10
Molenkampsweg
BLAD 1
BLAD 2 / Deel 1
BLAD 2 / Deel 1
BLAD 2 / Deel 2
Van Damweg
WSRL peilvak BOM205
WSRL peilvak BOM206
WSRL peilvak BOM205
WSRL peilvak BOM200
WSRL peilvak BOM205
WSRL peilvak BOM200
N 456
N 2097
12
BLAD 2 / Deel 1
BLAD 2 / Deel 2
BLAD 2 / Deel 2
BLAD 3

Legenda

Bestaand

- Werkgrens
- Hekwerk
- Waterschapsgrens
- Bebouwing
- Weg
- Goot BSS
- Trottoirband
- Voorkant band
- Kantverharding
- Boom
- Gras
- Lichtmast
- Sloot
- Asfalt

Nieuw

- Zaagsnede asfalt

Vervallen

- Te dempen watergang
- Duiker
- Verharding ongewapend beton
- Goot tegel
- Opsluitband 100x200 mm
- Trottoirband 130/150x250 mm
- Voorkant band
- Langsstreep 1-1 (0.10)
- Te dempen watergang
- Boom
- Freesvak
- Asfalt freesvak
- Asfalt
- Ongewapend beton insitu
- BSS keiformaat halfsteensverband
- Verharding ongewapend beton

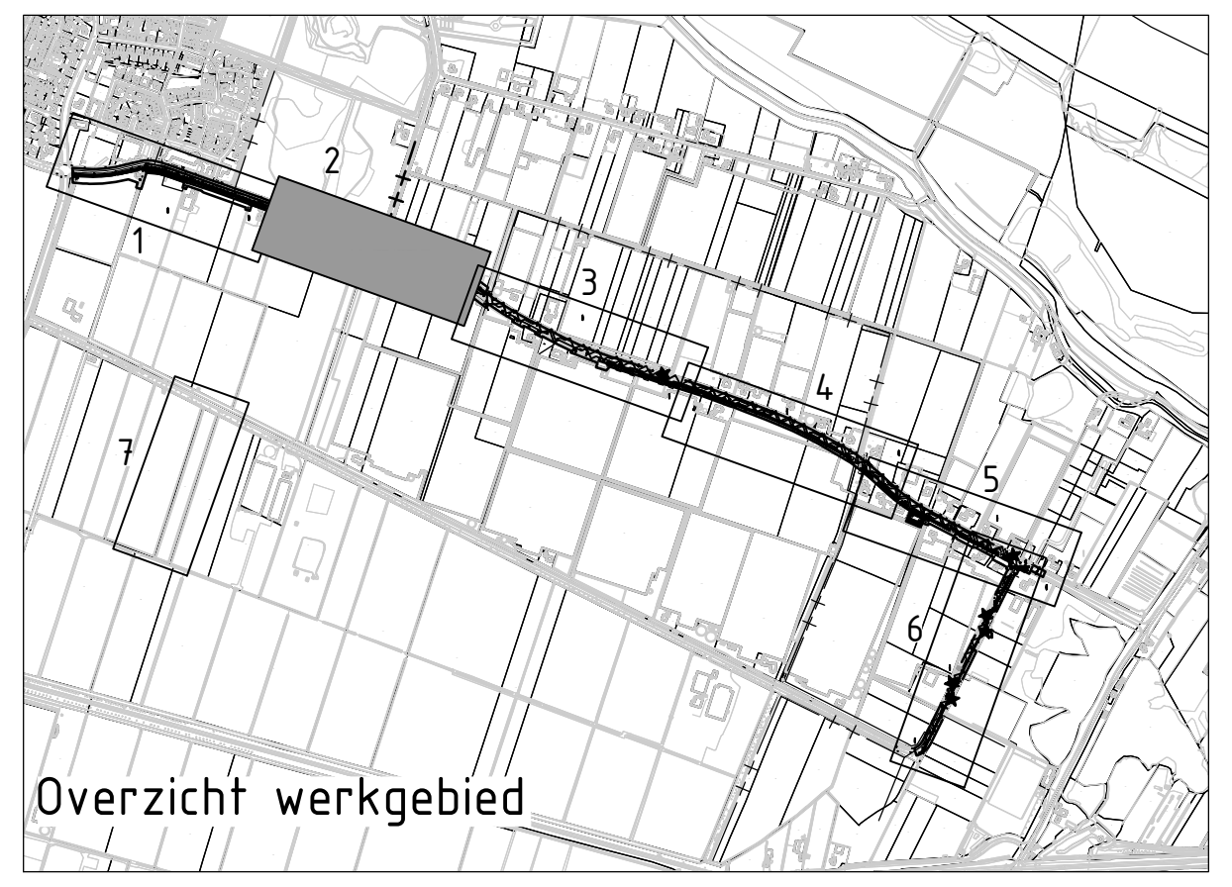

Overzicht werkgebied

Opmerkingen

- Peilmaten in meters t.o.v. N.A.P. tenzij anders vermeld;
- Maatvoering in meters tenzij anders vermeld;
- Diameters in mm, tenzij anders vermeld.

0 2 4 6 8m

Code	Omschrijving	Datum	Getekend	Gecontroleerd
B				
A	Bestektekening	21-09-2026	M. van der Pol	M. van Halder

Getekend door	Gecontroleerd door	Paraaf PL.	Goedgekeurd	Documentstatus
M. van der Pol	M. van Halder		02-06-'26	DEFINITIEF

Datum uitgifte	Projectnummer	Schaal	Formaat	Tekeningnummer	Versie	Blad	Van
21-09-'26	2022-67	1:200	A0 (841x1470)	2022-67-BT-02	A	2	7

Kern

Brakel

Project

Vrijliggend fietspad Molenkampsweg

Onderdeel

Bestektekening
Bestaande situatie
Opbreken, verwijderen en dempen

R:\Projecten\Projecten Infra\2022-67 PHTB fase 6 Molenkampsweg\Onderdelen\2 Ontwerp en bestek\2-3 bestek\2022-67-BT-01 versie A.dwg