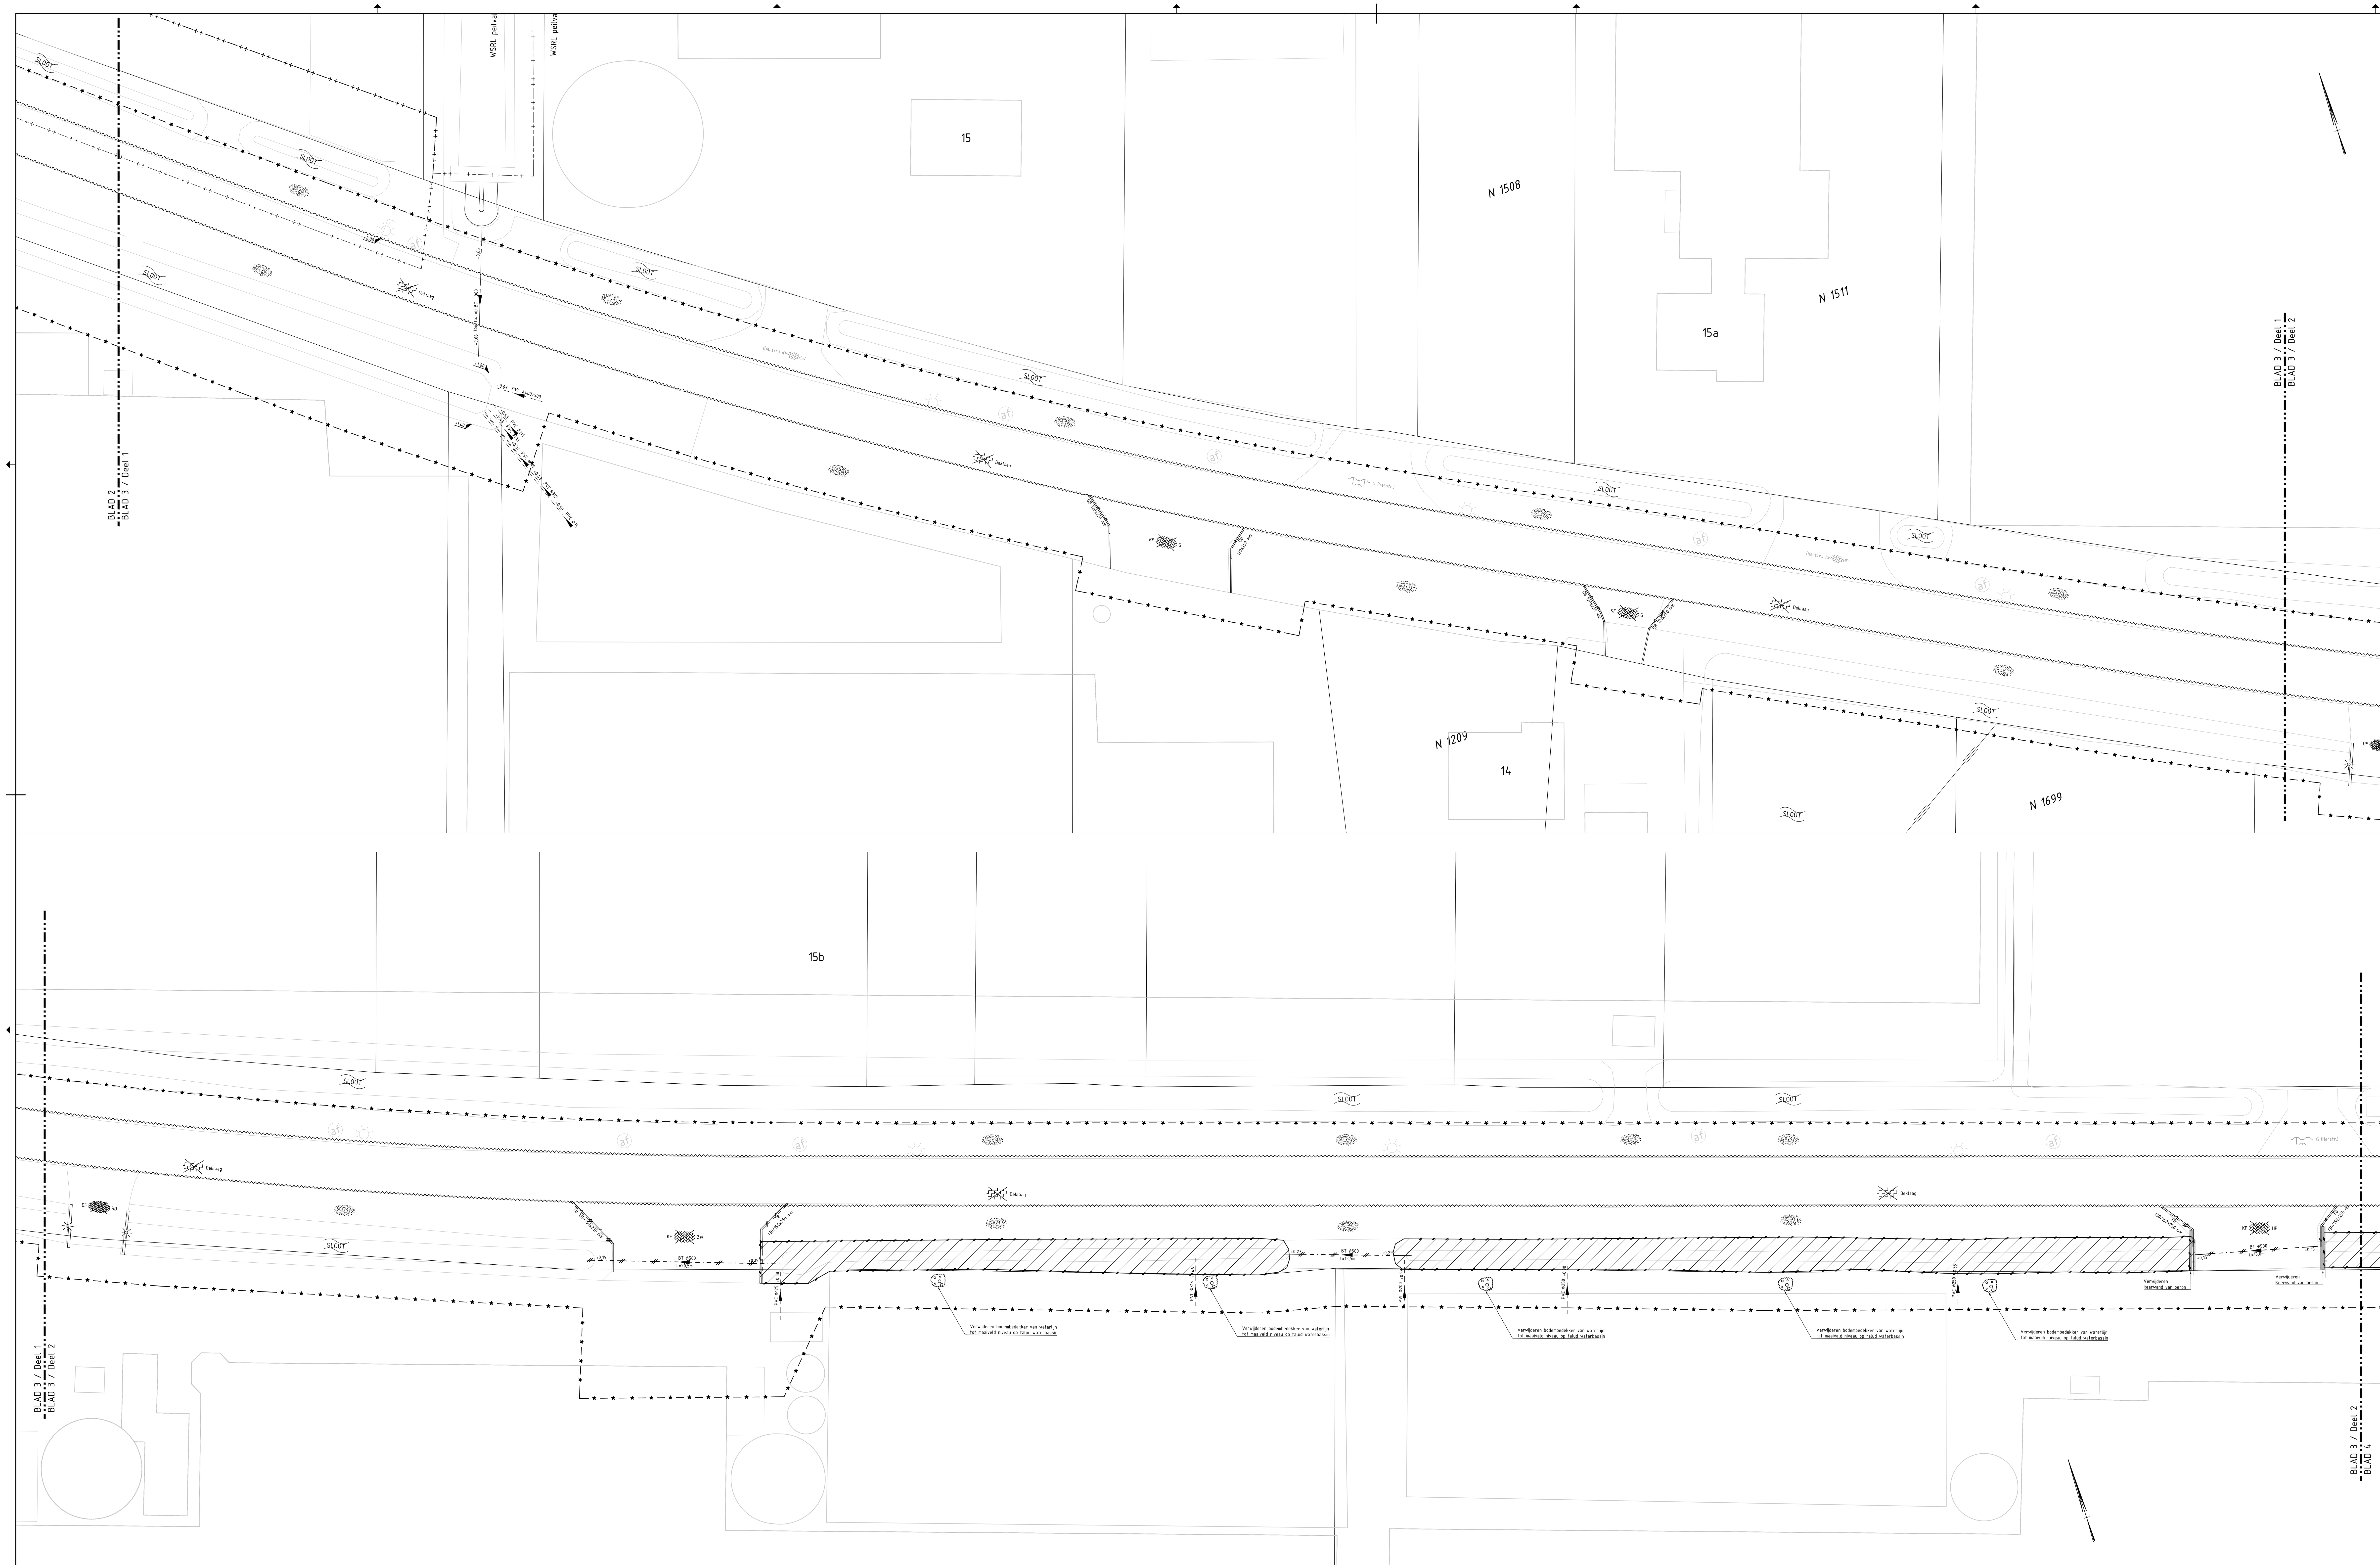

Legenda

Bestaand
Werkgrens
Houten beschoeiing
Muur
Waterschapsgrens
Bebouwing
Huisaansluiting HWA / Afvoerleiding waterbassing PVC - diverse diameters
Opsluitband 120x250 mm
Trottoirband
Voorkant band
Gras / berm
Lichtmast
Sloot
Nieuw
Zaagsnede asfalt
Vervallen
Keerwand
Te dempen watergang
Duiker
Opsluitband 120x250 mm
Trottoirband 130/150x250 mm
Voorkant band
Te dempen watergang
Bodembedekker
Freesvak
BSS keiformaat keperverband
SBS dikformaat keperverband
Keerwand

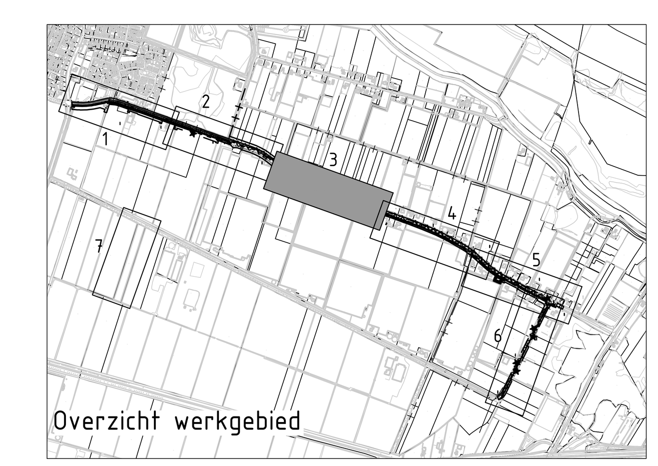
Overzicht werkgebied

Opmerkingen

- Peilmaten in meters t.o.v. N.A.P. tenzij anders vermeld;
- Maatvoering in meters tenzij anders vermeld;
- Diameters in mm, tenzij anders vermeld.

0 2 4 6 8m

Code	Omschrijving	Datum	Getekend	Gecontroleerd
B				
A	Bestektekening	21-09-2026	M. van der Pol	M. van Halder

Getekend door	Gecontroleerd door	Paraaf PL.	Goedgekeurd	Documentstatus
M. van der Pol	M. van Halder		02-06-'26	DEFINITIEF

Datum uitgifte	Projectnummer	Schaal	Formaat	Tekeningnummer	Versie	Blad	Van
21-09-'26	2022-67	1:200	A0 (841x1470)	2022-67-BT-02	A	3	7

Kern

Brakel

Project

Vrijliggend fietspad Molenkampsweg

Onderdeel

Bestektekening

Bestaande situatie

Opbreken, verwijderen en dempen

R:\Projecten\Projecten Infra\2022-67 PHTB fase 6 Molenkampsweg\Onderdelen\2 Ontwerp en bestek\2-3 bestek\2022-67-BT-01 versie A.dwg