
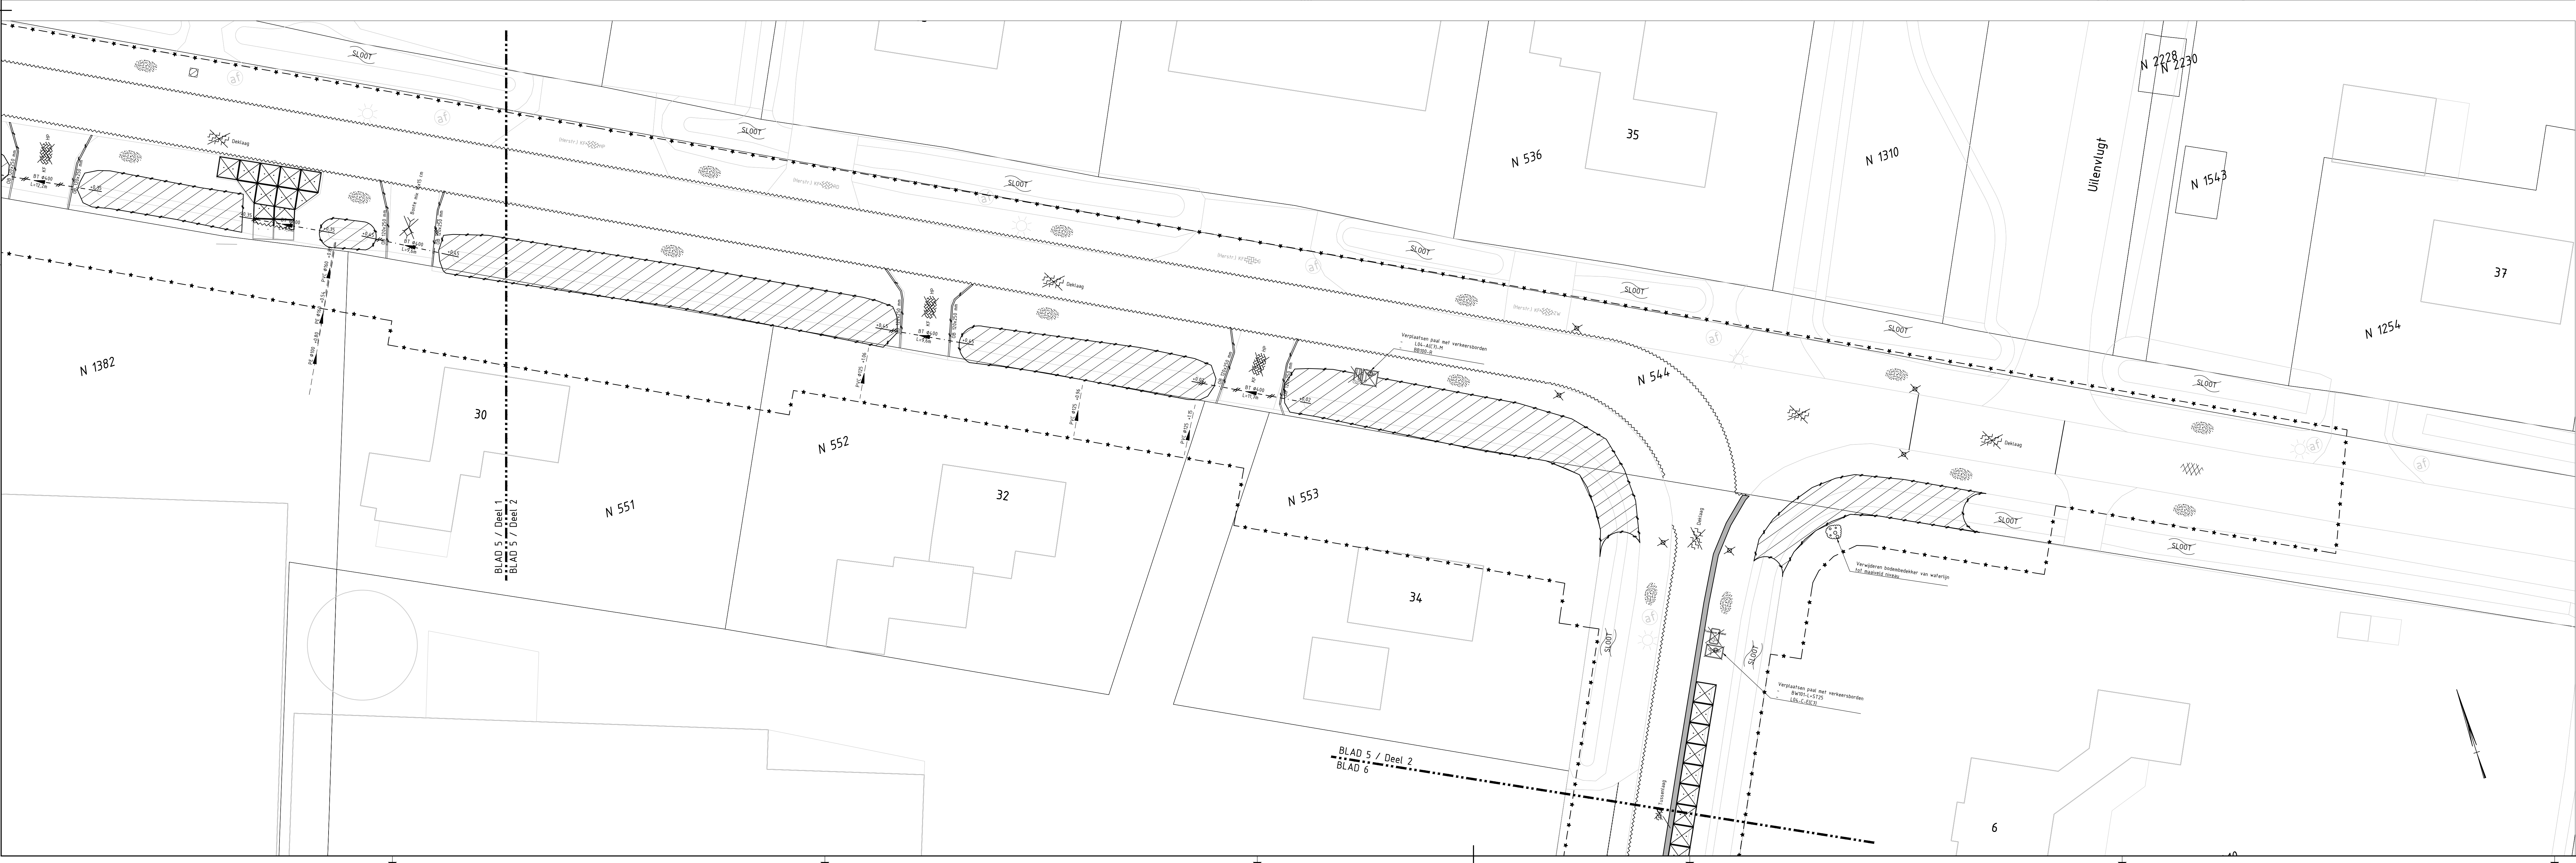


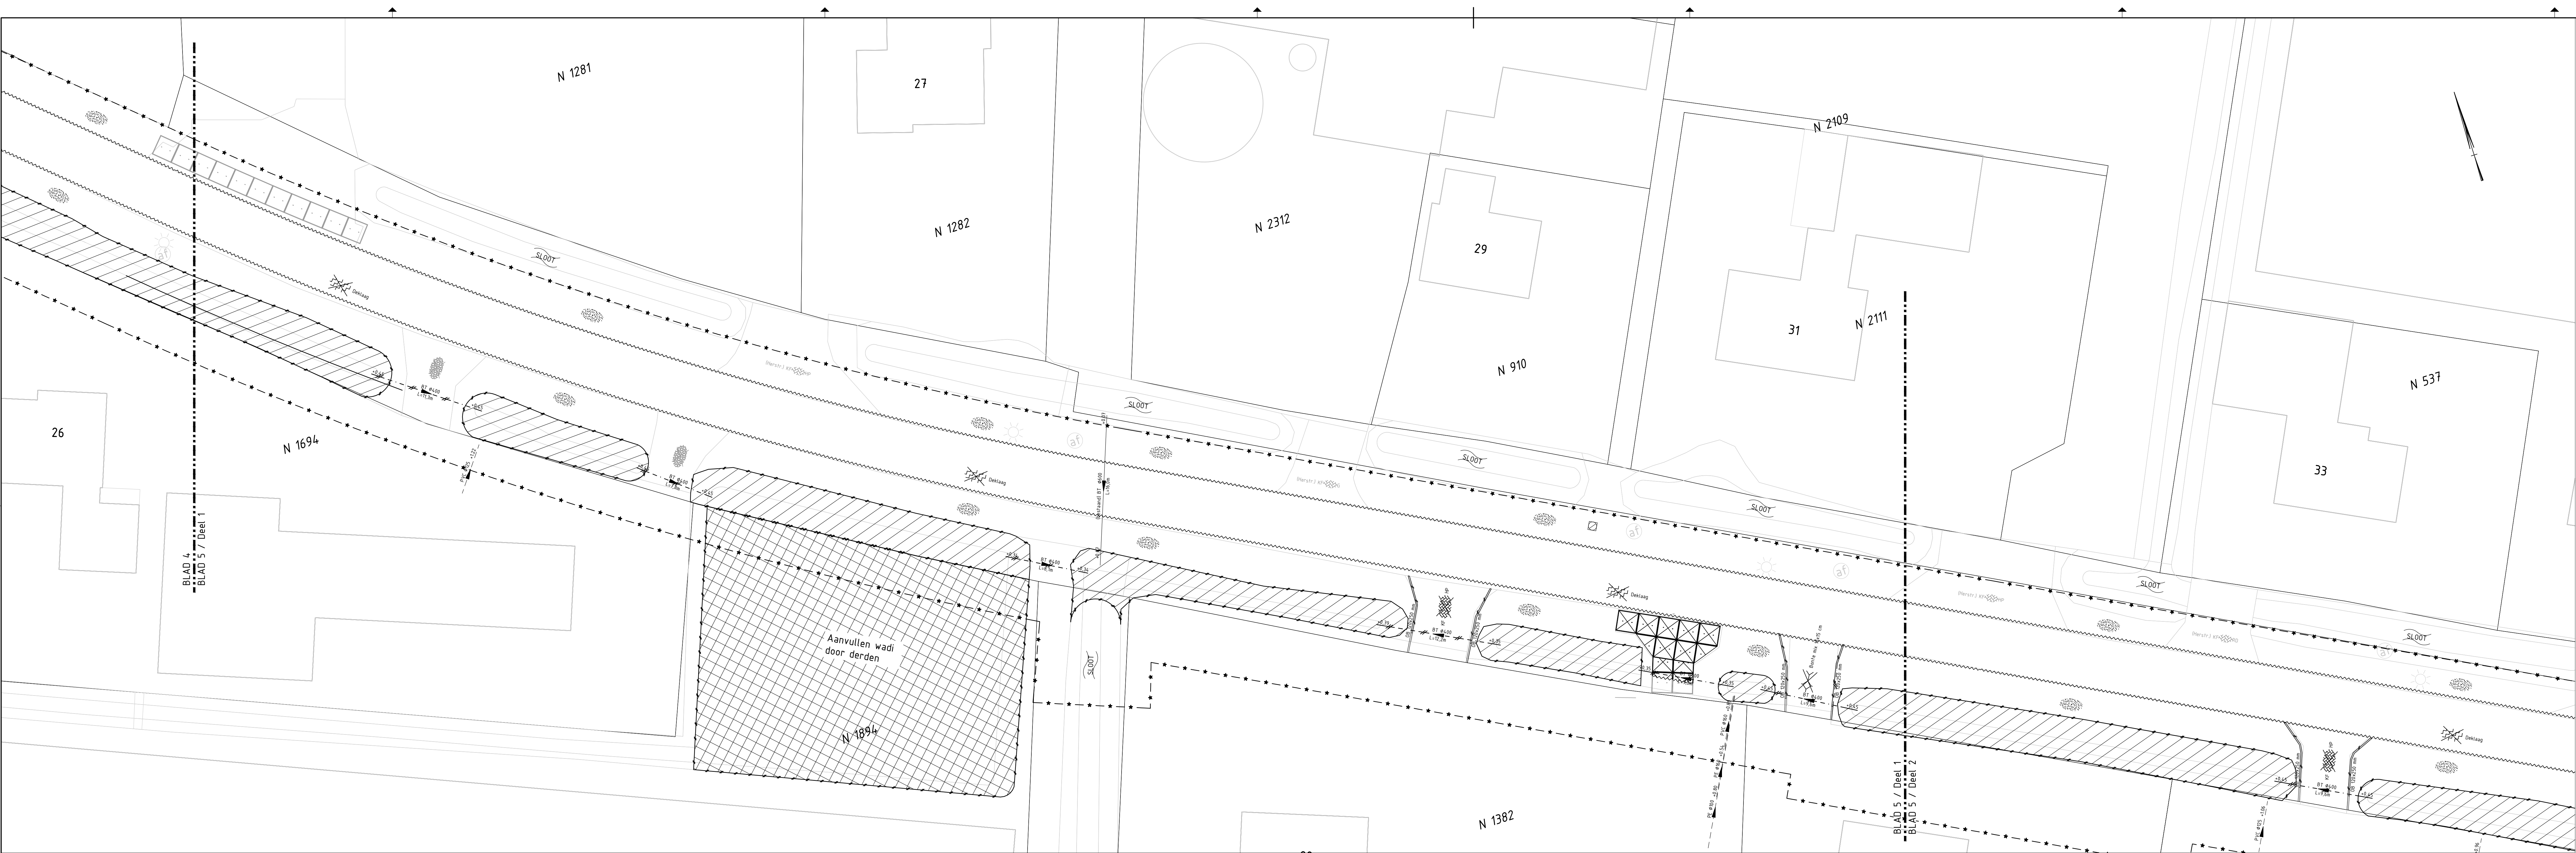

Bestaat

Werkgrens

Bebouwing

Weg

Huisaansluiting HWA / afvoer waterbassin PVC - diverse diameters

Opsluitband

Opsluitband 126x250 mm

Voorkeert band

Gras / berm

Lichtmast

Sloot

Betorquut

Asfalt

Freestak asfalt

Nieuw

Zaagsnede asfalt

Verandert

Te dempen watergang

Duker

Opsluitband 126x250 mm

Voorkeert band

Te dempen watergang

Aanvullen wadi door darden

Bodembedekker

Paal hout

Betorquut 2x2 m

Asfalt


Freestak

Asfalt freestak

Grid

BSS kefformaat kepperverband

Cobblestone

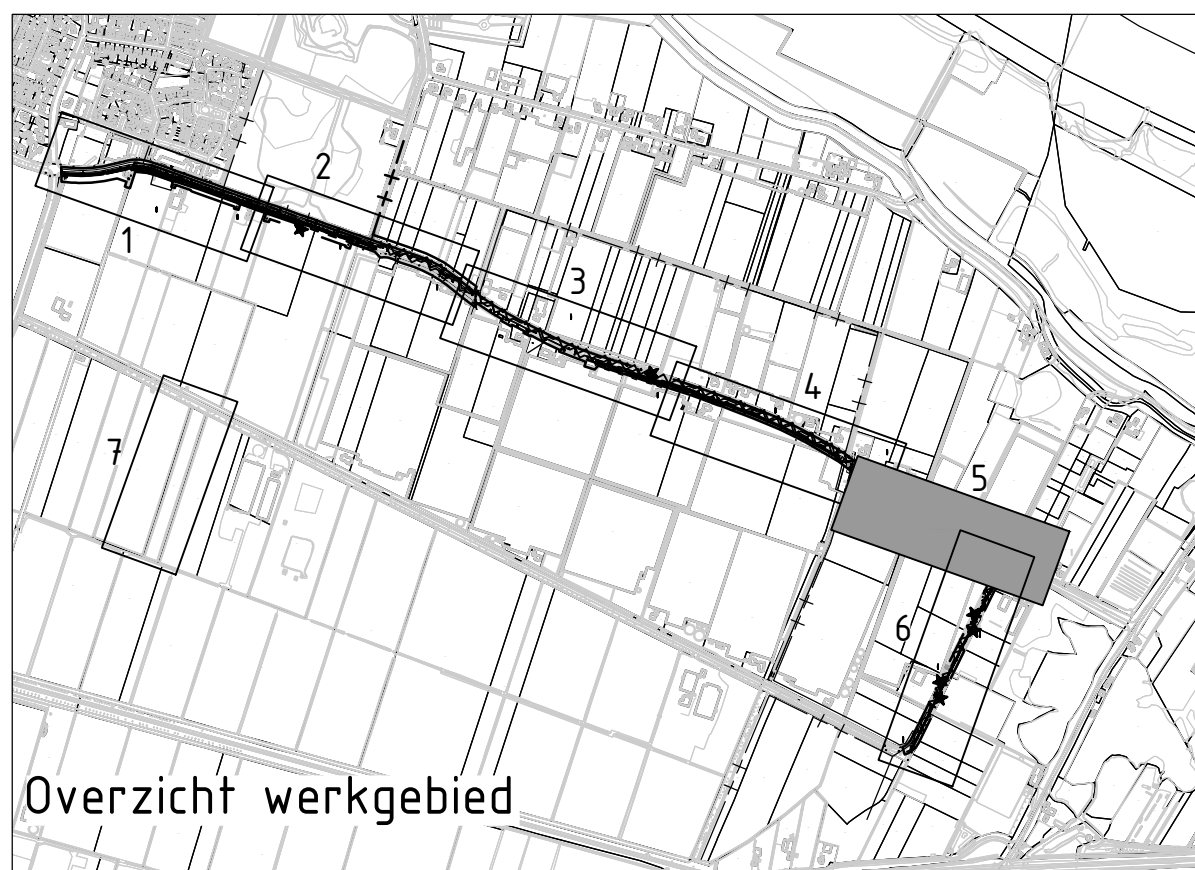

Opmerkingen

- Palmeten in meters t.o.v. N.A.P. tezij anders vermeld.

- Houtvoering in meters tenzij anders vermeld.

- Diameter in mm, tenzij anders vermeld.

0 2 4 6 8m

B	Bestektekening	21-09-2026	M. van der Pol	M. van Halder
A	Code	omschrijving	datum	getekend
getekend door	getekend door	getekend door	getekend door	getekend door
M. van der Pol	M. van Halder	M. van Halder	M. van Halder	M. van Halder
21-09-26	2022-63	2022-63	2022-63	2022-63
formaat	formaat	formaat	formaat	formaat
A0 (84x116/10)	A0 (84x116/10)	A0 (84x116/10)	A0 (84x116/10)	A0 (84x116/10)
versie	versie	versie	versie	versie
1	1	1	1	1
blad	blad	blad	blad	blad
5	5	5	5	5
van	van	van	van	van
3	3	3	3	3

Brakel

Project

Vrijliggend fietspad Molenkampsweg

Overzicht

Bestektekening

Bestaande situatie

Opbreken, verwijderen en dempen