


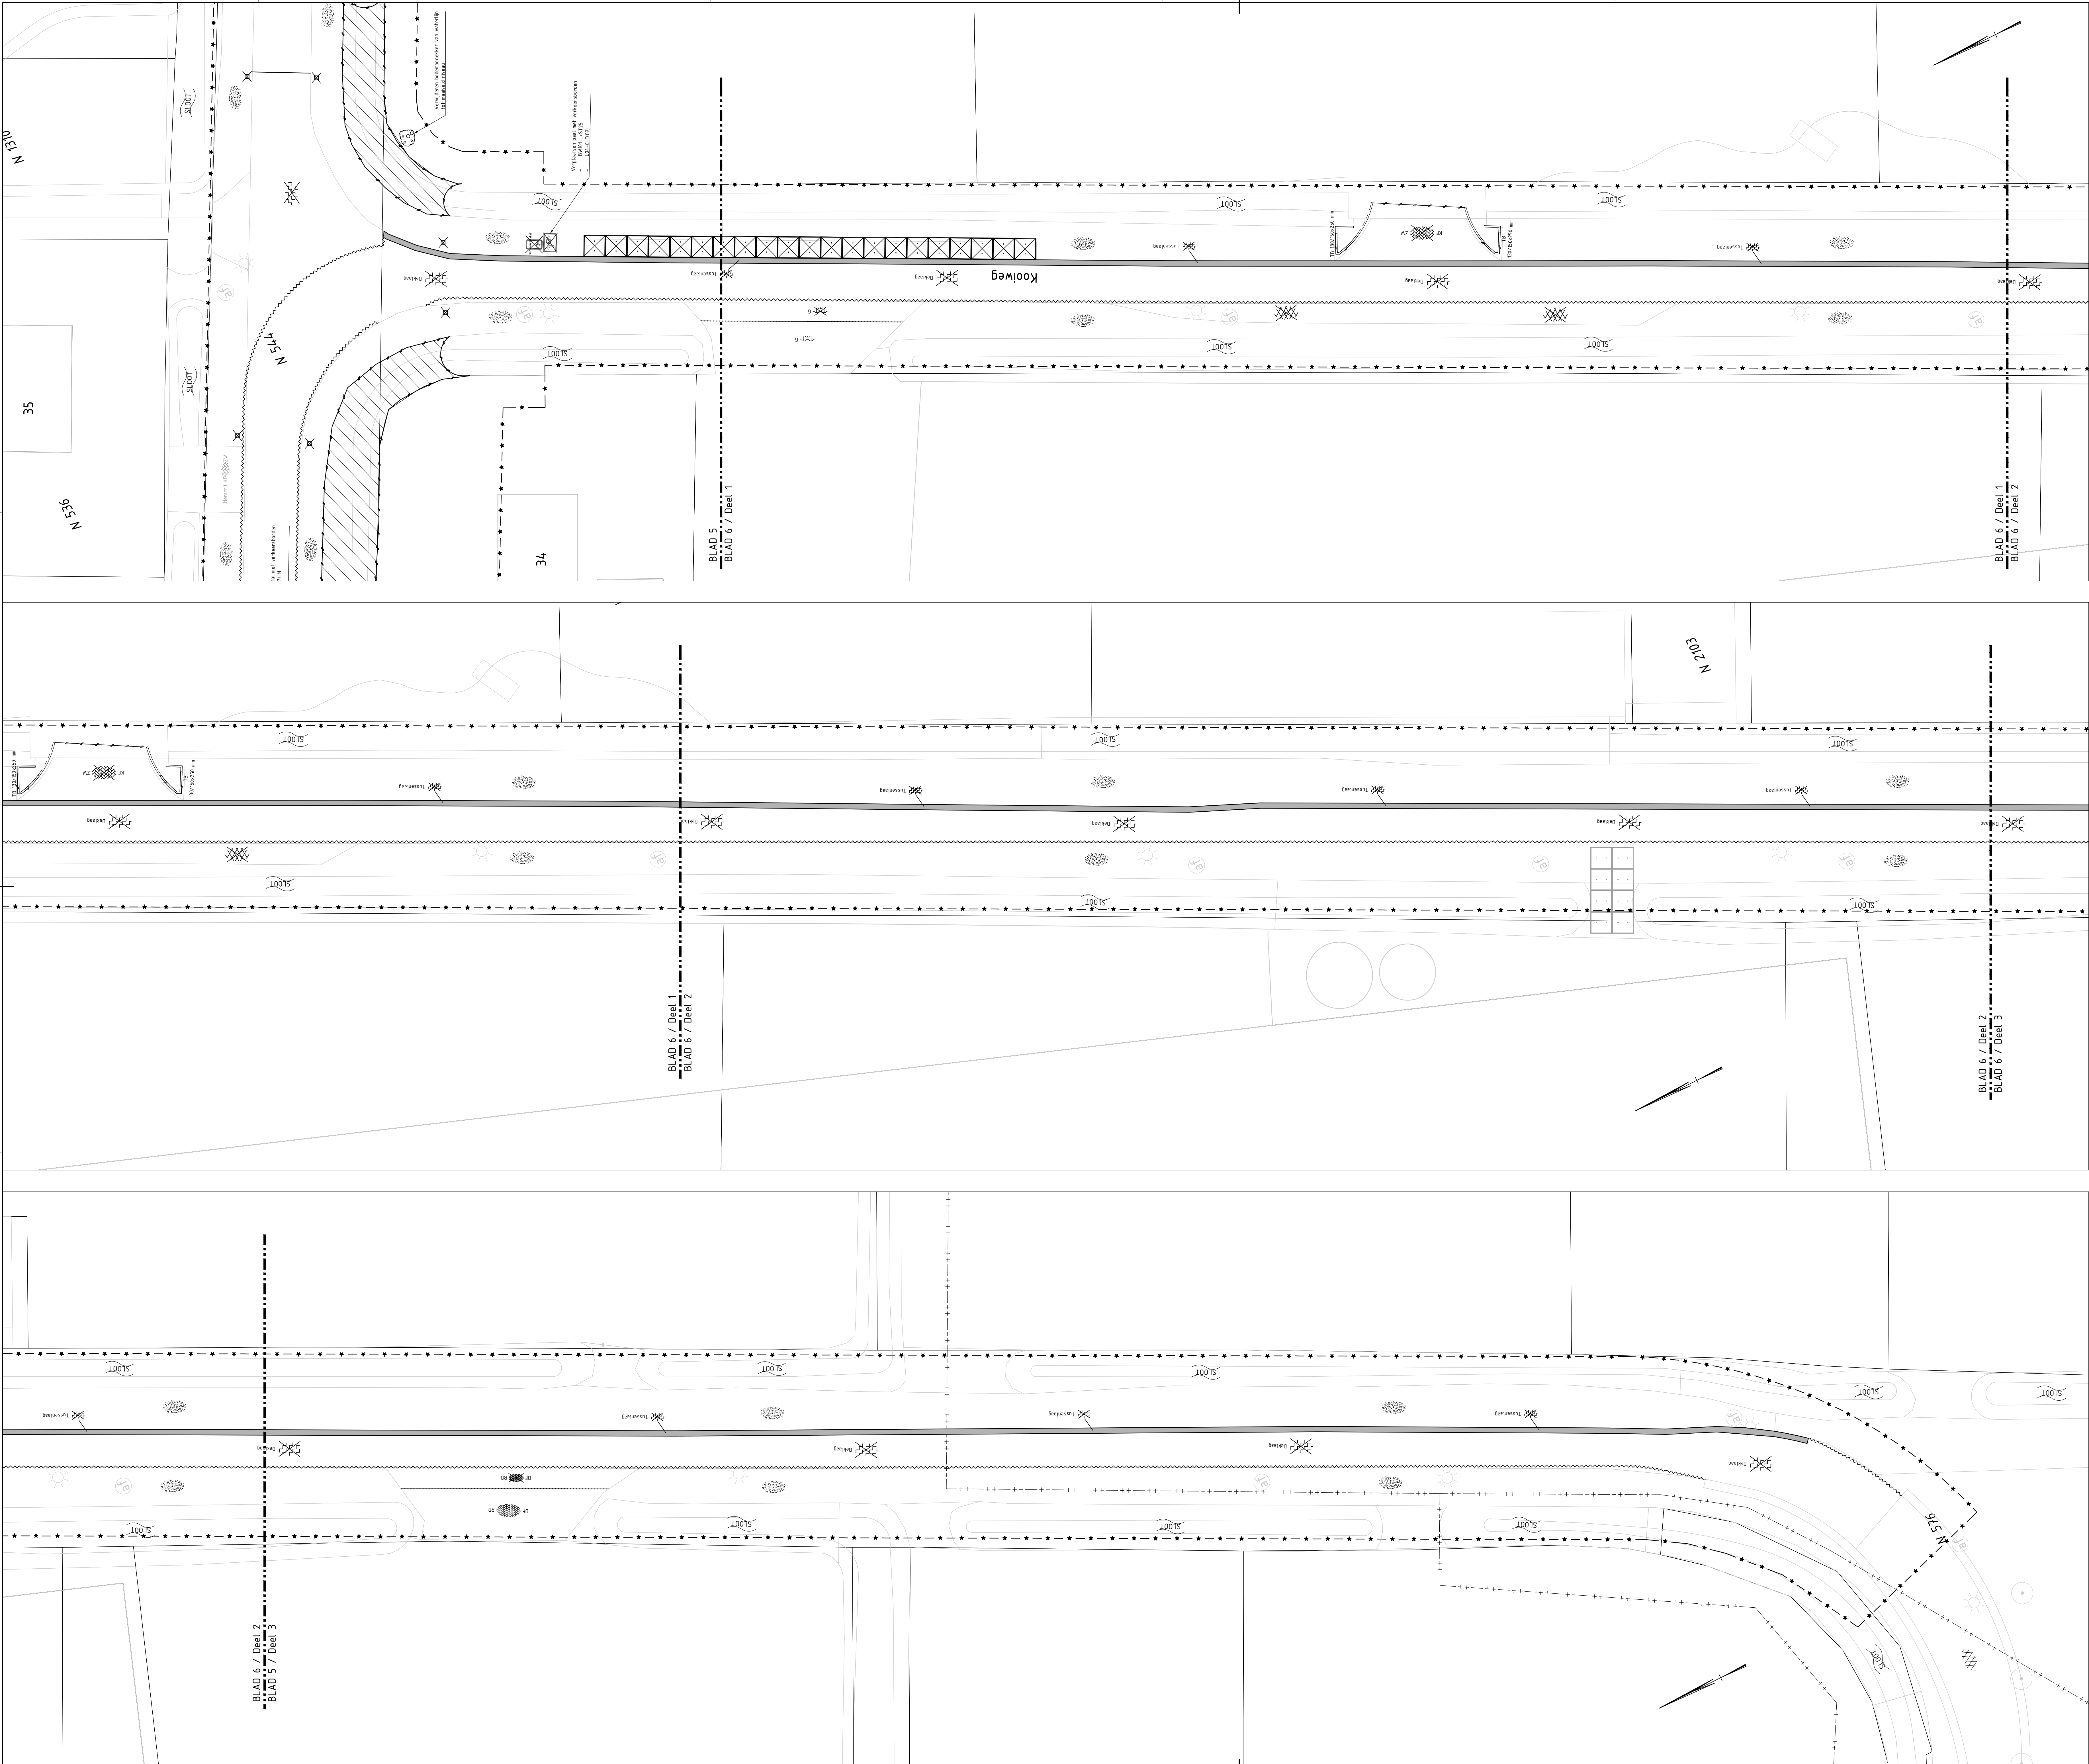

Bestand

Werkgrens

Rasterhekwerk

Waterschapsgrens

Bebouwing

Weg

Trottoirband

Voorkant band

Boom

Gras / berm

Lichtmast

Sloot

Asfalt

BSS H-profiel steen

SBS dakformaat keperverband

Freessvak asfalt

Variëren

Te dempen watergang

Trottoirband

Voorkant band

Freessvak asfalt

Zaagsnede asfalt

Te dempen watergang

Bodembedekker

Paal hout

Betorplaat 2x2 m

Asfalt


Freessvak

Asfalt freessvak

BSS keformaat keperverband

BSS H-profiel steen

SBS dakformaat keperverband

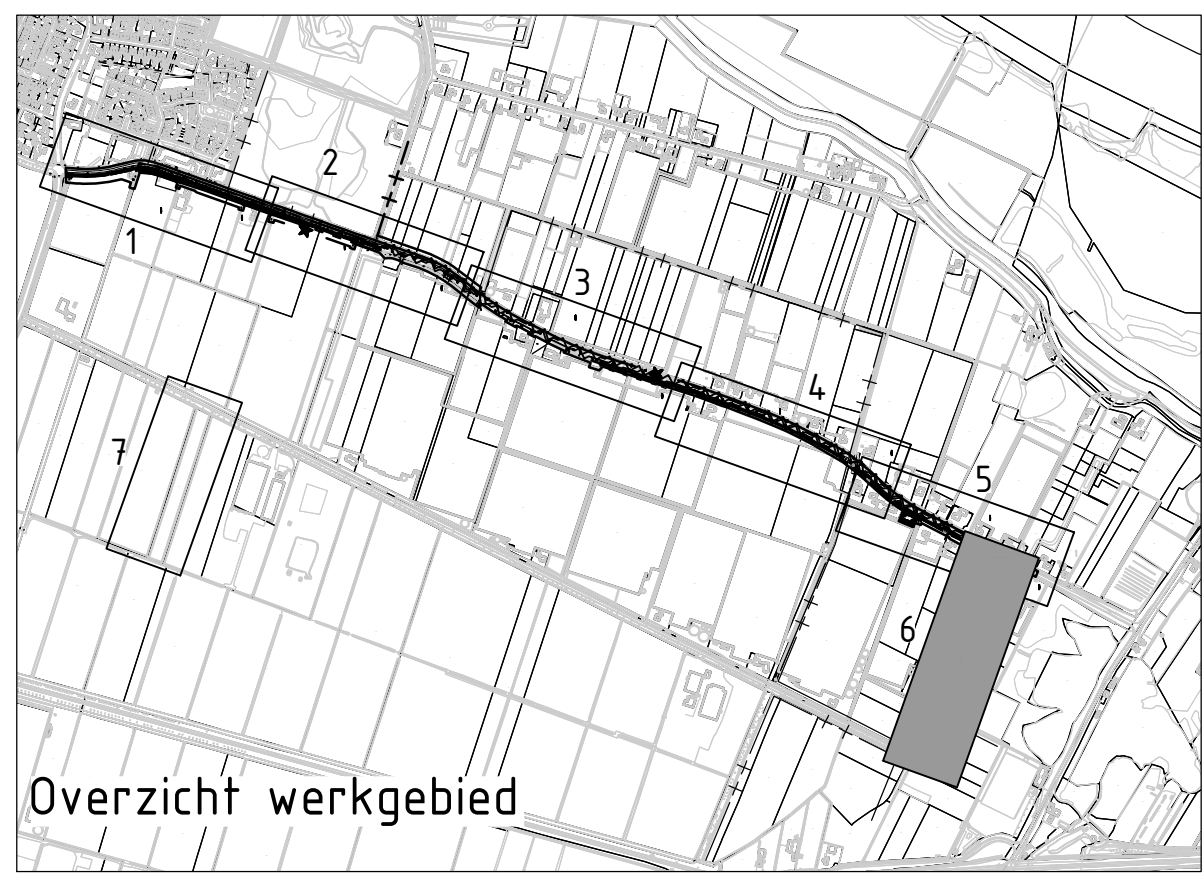

Opmerkingen

- Pijnlaten in meters i.o.v. N.A.P. tenzij anders vermeld.

- Maatvoering in meters tenzij anders vermeld.

- Diameters in mm, tenzij anders vermeld.

0 2 4 6 8m

B			21-09-2024	M. van der Pol	M. van Halder
A	Besidekening		Datum	Geschied	Gebruikswaard
Code	Bestemming				
Gebruikswaard	Gebruikswaard	Gebruikswaard	Gebruikswaard	Gebruikswaard	Gebruikswaard
M. van der Pol	M. van der Pol	M. van der Pol	M. van der Pol	M. van der Pol	M. van der Pol
Datum uitgifte	Projectnummer	Schaal	Formaat	Tekeningnummer	Revisie
21-09-2024	2023-47	1:200	A0 (84x114x70)	2022-47-BT-02	6
ken					
Brakel					
Project					
Vrijliggend fietspad Molenkampsweg					
Doelwerk					
Bestandtekening					
Bestaande situatie					
Opbreken, verwijderen en dempen					