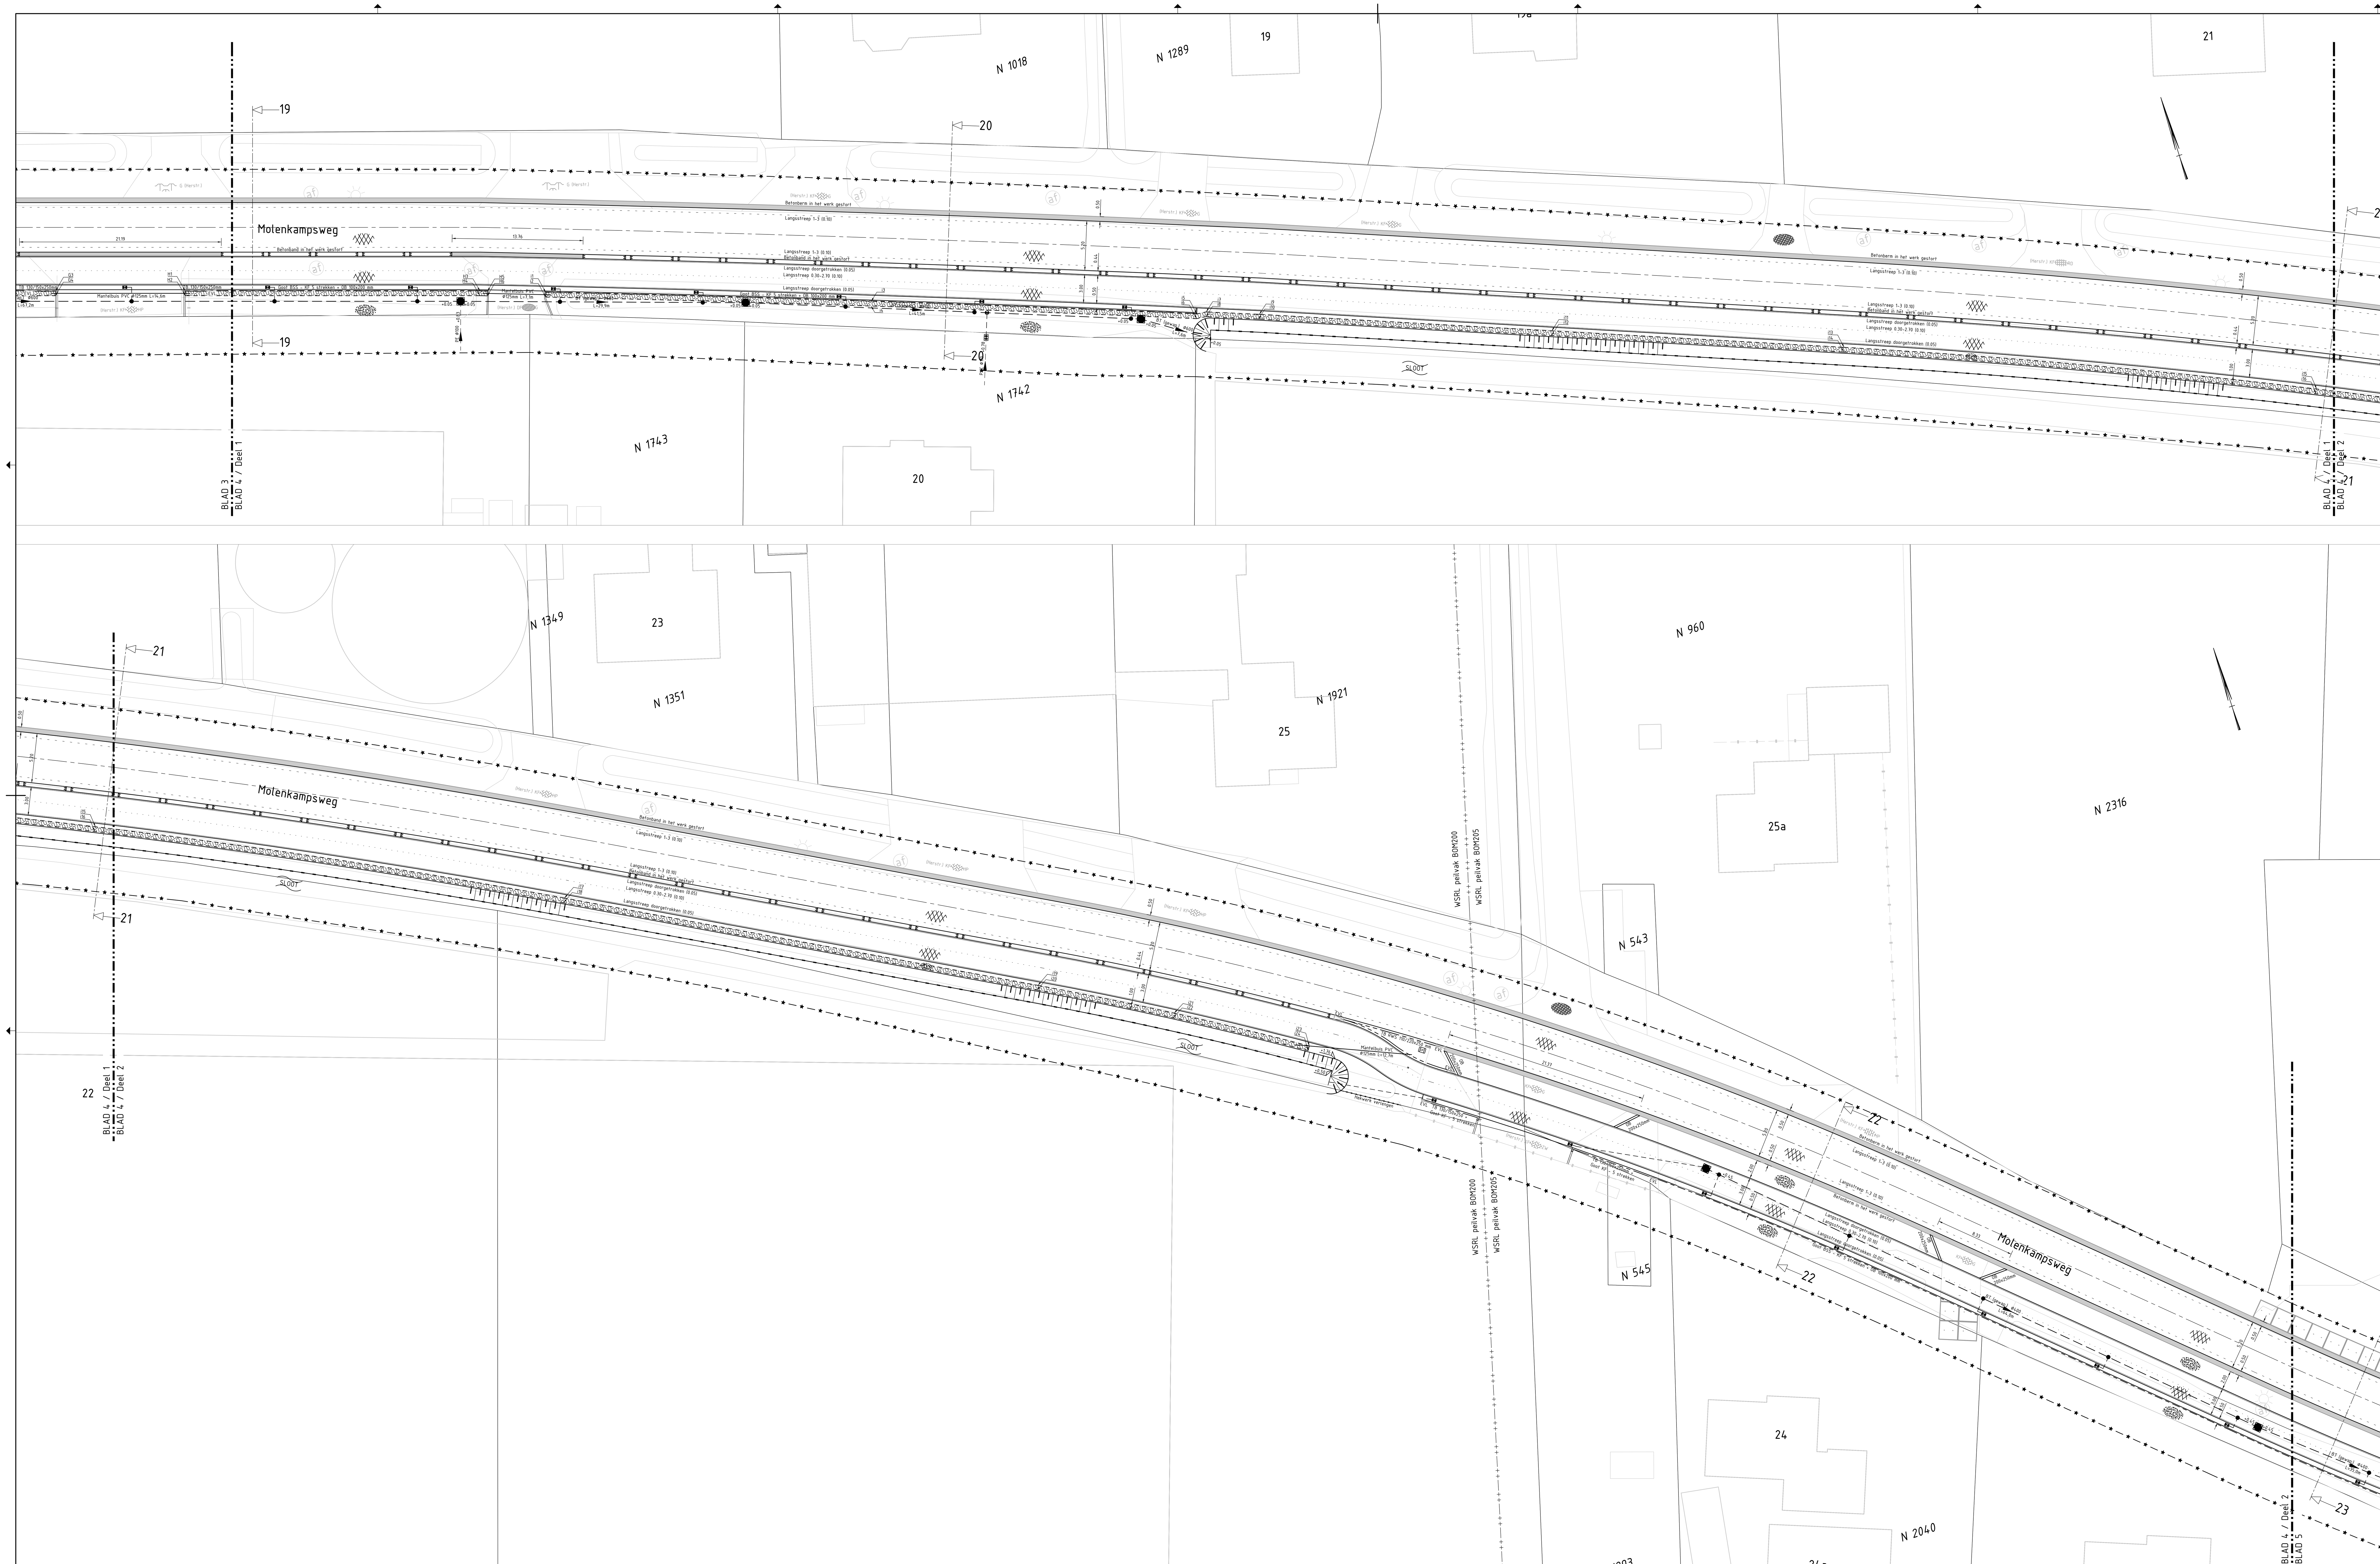

Legenda

Bestaand	
	Werkgrens
	Hekwerk
	Rasterhekwerk
	Muur
	Waterschapsgrens
	Bebouwing
	Huisaansluiting HWA PVC 125 mm
	Opsluitband 120x250 mm
	Trottoirband
	Voorkant band
	Lichtmast
Nieuw	
	As weg
	Damwand - Prolock
	Insteek sloot
	Hekwerk
	Mantelbuis PVC
	Kabels en leidingen tracé
	Huisaansluiting HWA PVC
	Huisaansluiting HWA PVC 125 mm
	Rioolleiding HWA beton 400
	Rioolleiding HWA beton 500
	Rioolleiding HWA beton 600
	Opsluitband 200x250 mm
	Opsluitband 100x200 mm
	Trottoirband
	Trottoirband RWS 110/220x250 mm
	Voorkant band
	Kantverharding
	Langsstreep 1-3 (0.10)
	Langsstreep 0.30-2.70 (0.10)
	Kantstreep fietspad doorgetrokken (0.05)
	Zone leidingstrook
	Inzaaien gras
	Haltepaal
	Inlaat 125 mm
	Inlaat kolk
	Ontstoppingsstuk
	Put HWA
	Asfalt
	Verharding ongewapend bermbeton

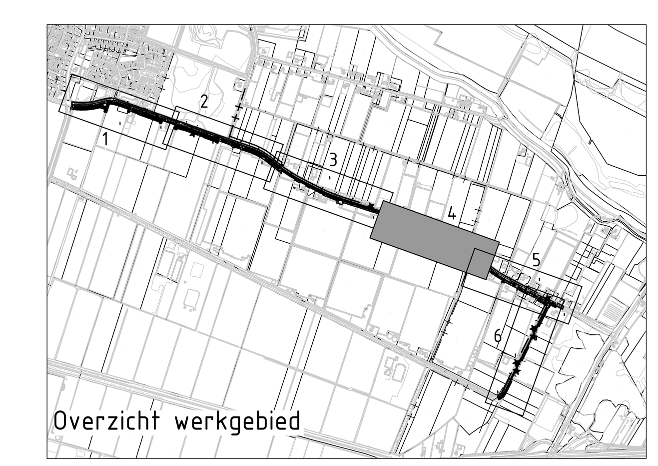

Opmerkingen

- Peilmaten in meters t.o.v. N.A.P. tenzij anders vermeld;
- Maatvoering in meters tenzij anders vermeld;
- Diameters in mm, tenzij anders vermeld.

0 2 4 6 8m

Code	Omschrijving	Datum	Getekend	Gecontroleerd
B				
A	Bestektekening	02-06-2026	M. van der Pol	M. van Halder

Getekend door	Gecontroleerd door	Paraaf PL.	Goedgekeurd	Documentstatus
M. van der Pol	M. van Halder		02-06-'26	DEFINITIEF

Datum uitgifte	Projectnummer	Schaal	Formaat	Tekeningnummer	Versie	Blad	Van
21-09-'26	2022-67	1:200	A0 (841x1470)	2022-67-BT-02	A	1	6

Kern

Brakel

Project

Vrijliggend fietspad Molenkampsweg

Onderdeel

Bestektekening

Nieuwe situatie

R:\Projecten\Projecten Infra\2022-67 PHTB fase 6 Molenkampsweg\Onderdelen\2 Ontwerp en bestek\2-3 bestek\2022-67-BT-02 versie A.dwg