

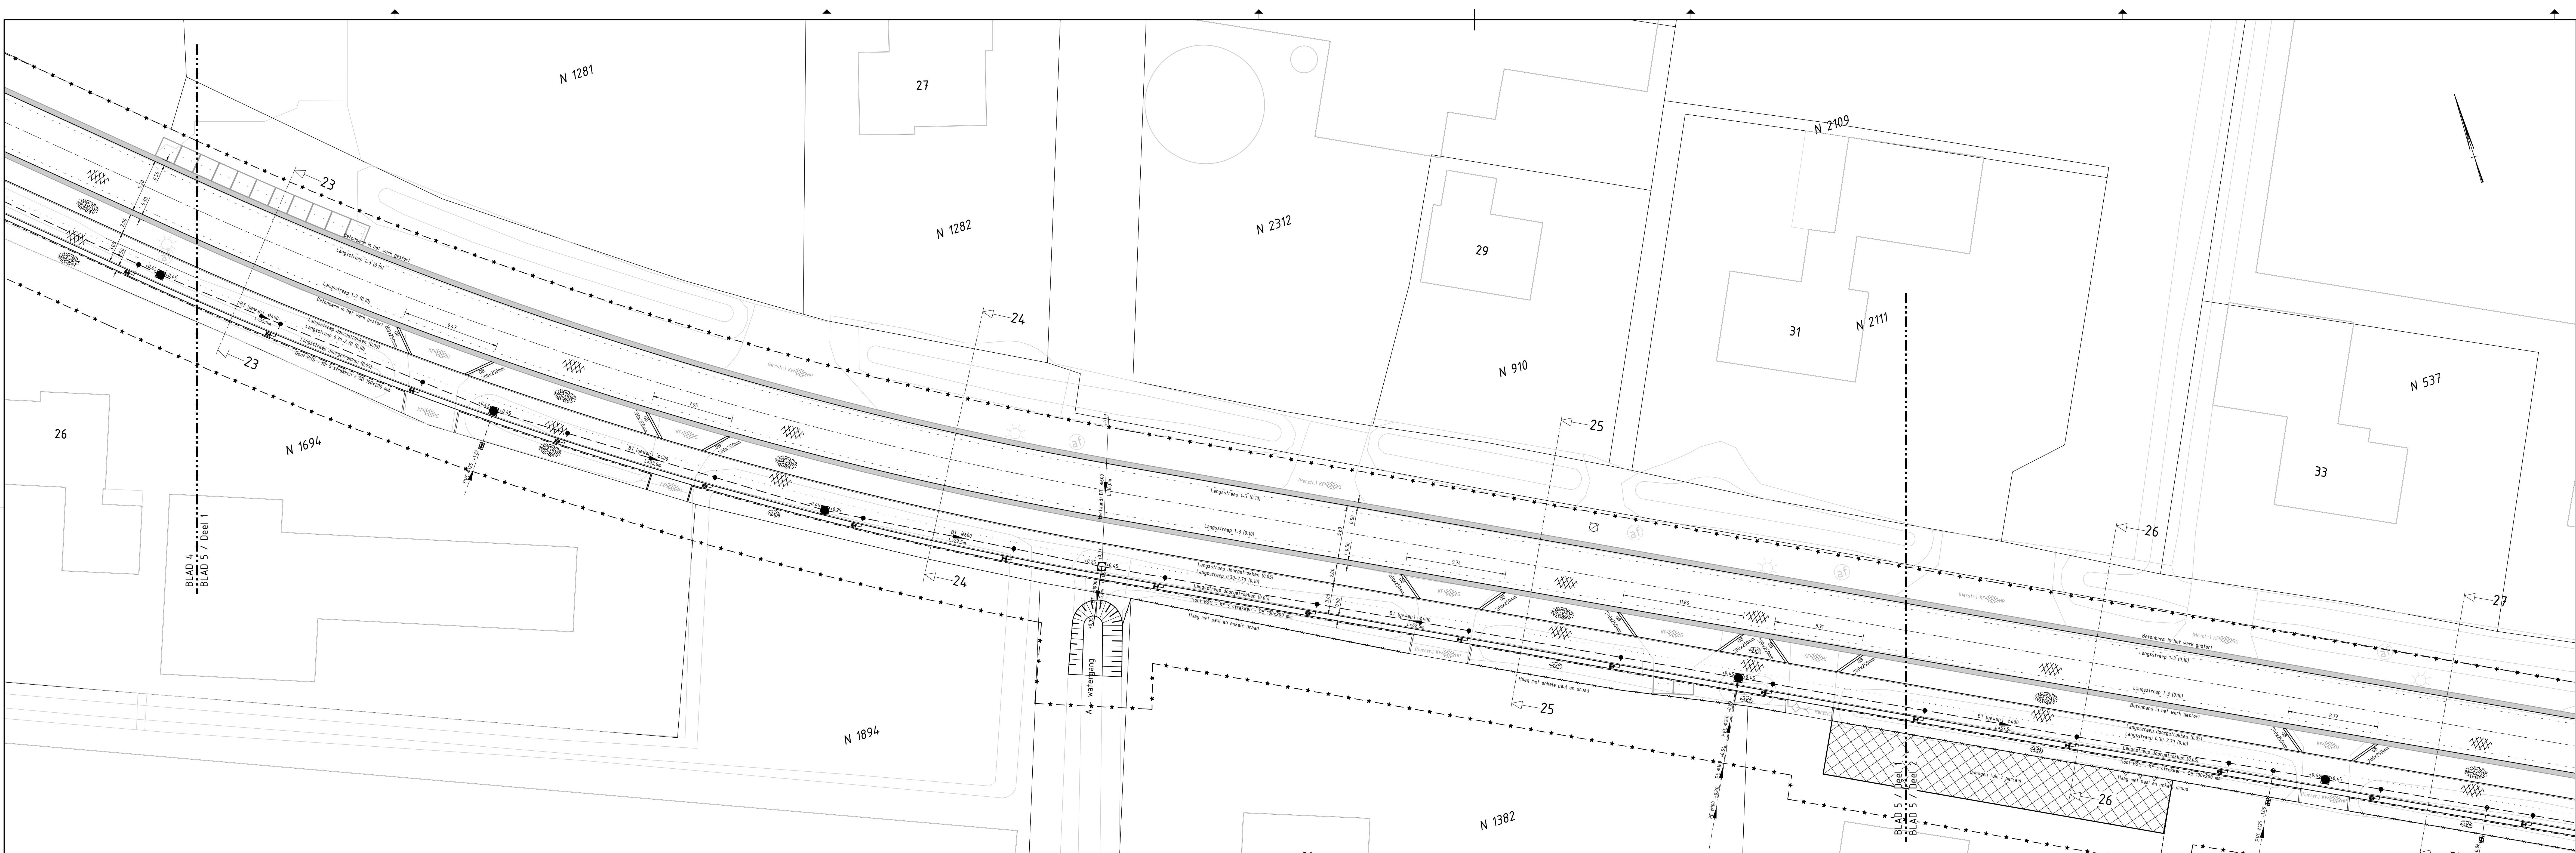


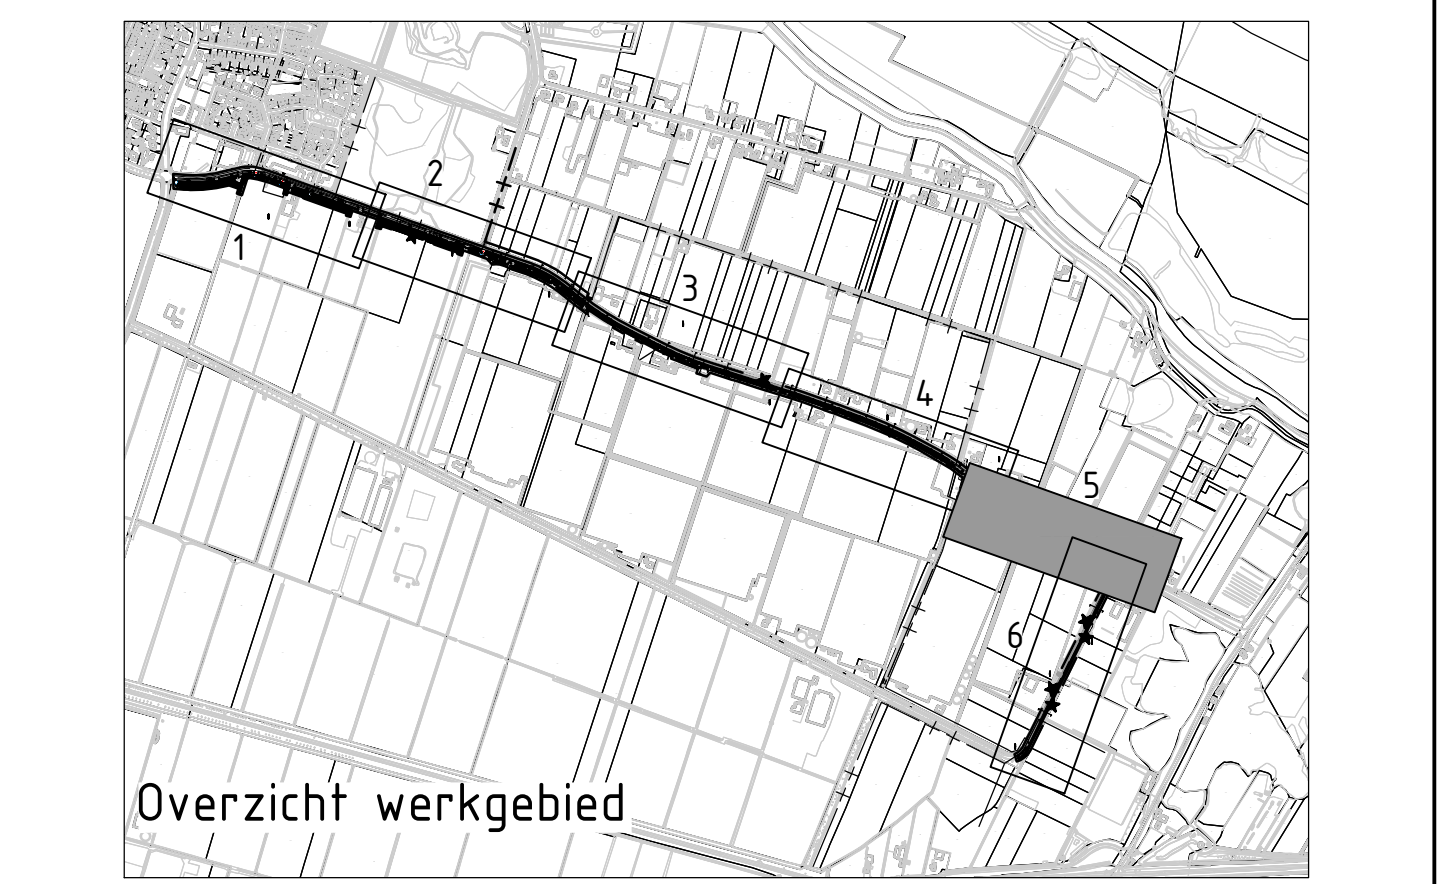

Legenda	
Bestaand	
	Werkgrens
	As weg
	Bebouwing
	Weg
	Huisaansluiting HWA PVC 125 mm
	Opsluitband 200x250 mm
	Opsluitband 100x250 mm
	Voorkeert band
	Lichtmast
	Betonput
Nieuw	
	As weg
	Haag + paal en draad
	Sloofbodem
	Insteek sloot
	Huisaansluiting HWA PVC
	Huisaansluiting HWA PVC 125 mm
	Roolleiding HWA beton 400
	Roolleiding HWA beton 600
	Bestraat talud f/w plateau
	Opsluitband 200x250 mm
	Opsluitband 100x250 mm
	Opsluitband 100x250 mm
	Trottoirband
	Voorkeert band
	Kantverharding
	Materiaalgrens verharding
	Langsmerkingsstreep 0.50-0.50 (0.10)
	Streep 1-1 (0.10)
	Langstreep 1-3 (0.10)
	Langstreep 3-1 (0.10)
	Kantstreep fietspad doorgetrokken (0.05)
	Langstreep doorgetrokken (0.10)
	Aanvullen diverse percelen
	Inzaaien gras
	Inzaai 155 mm
	Inzaai kolk
	Onstoppingsstuk
	Asfalt
	Coating rood asfalt
	Verharding ongewapend betonbeton

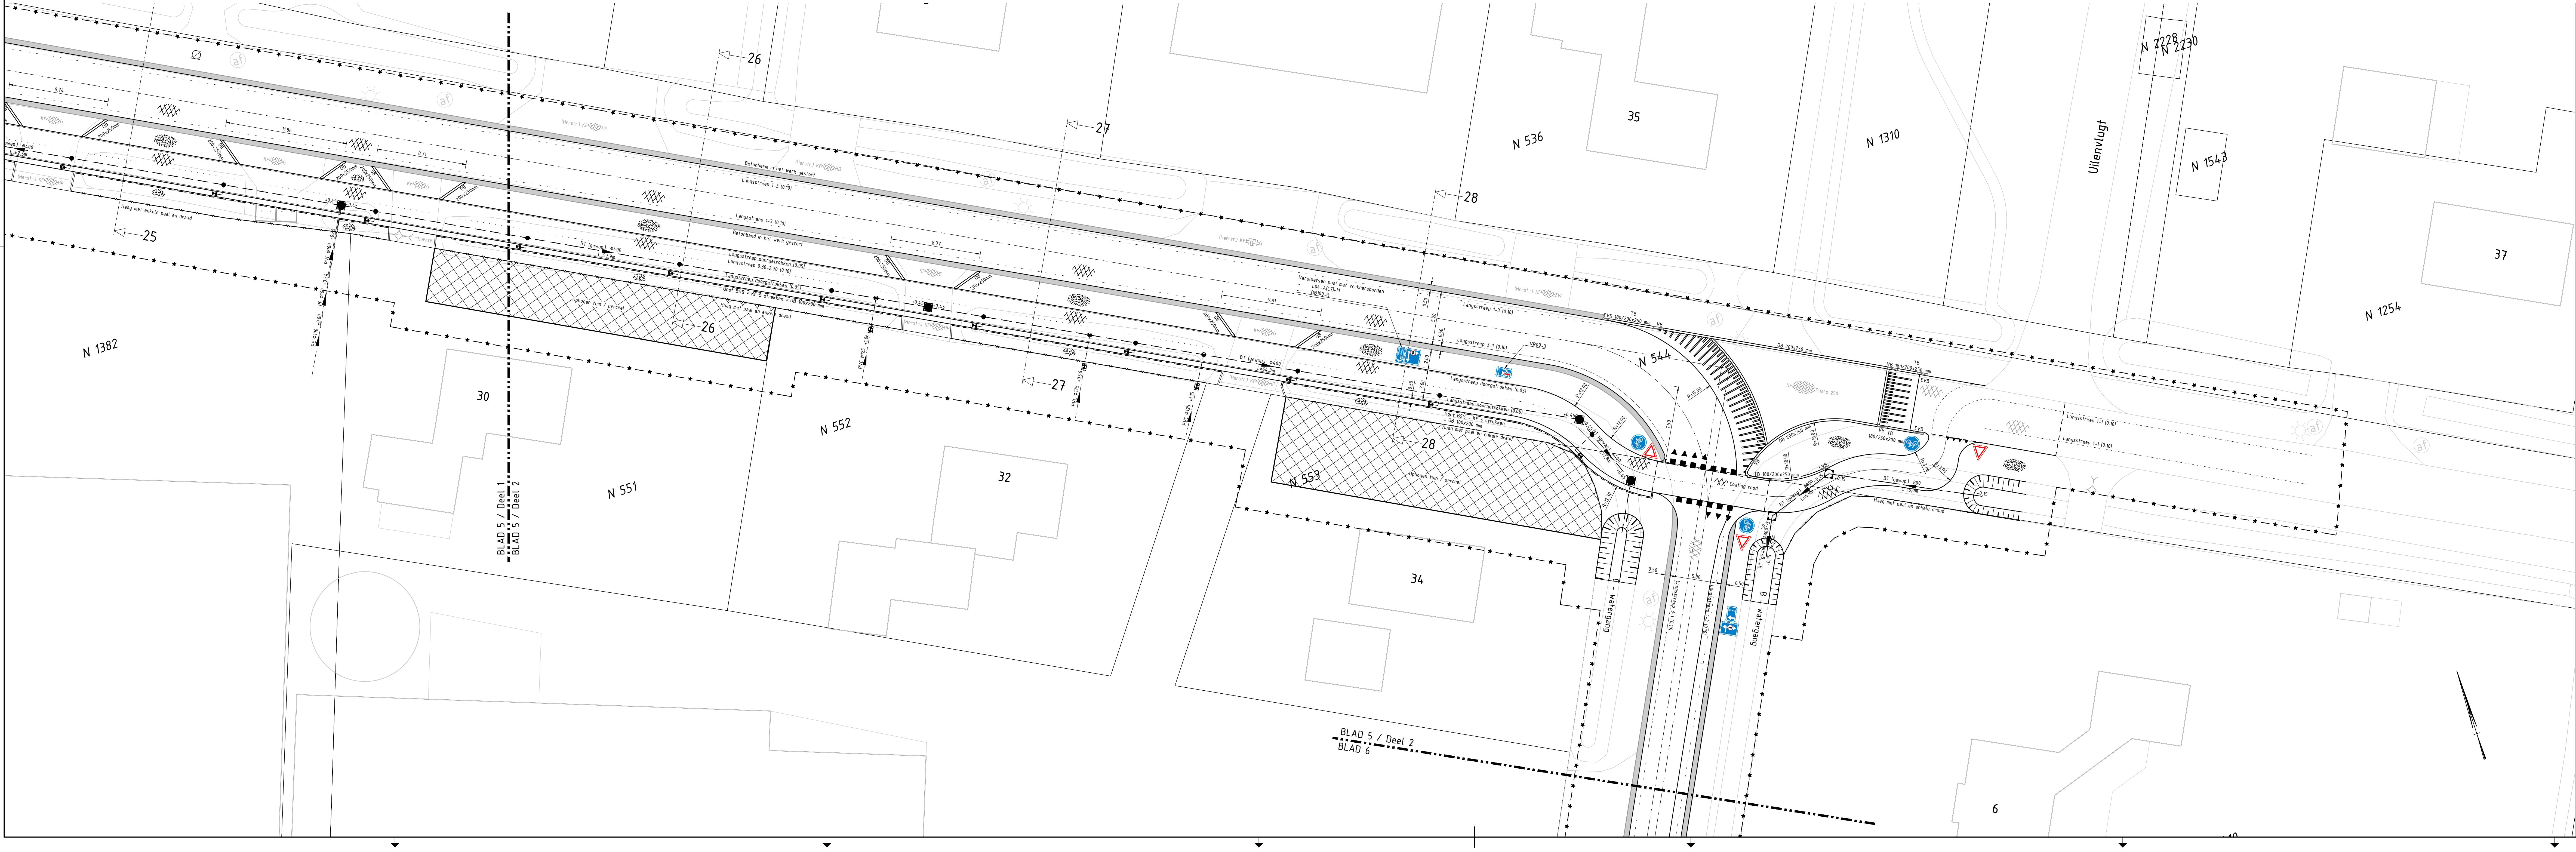

Opmerkingen