


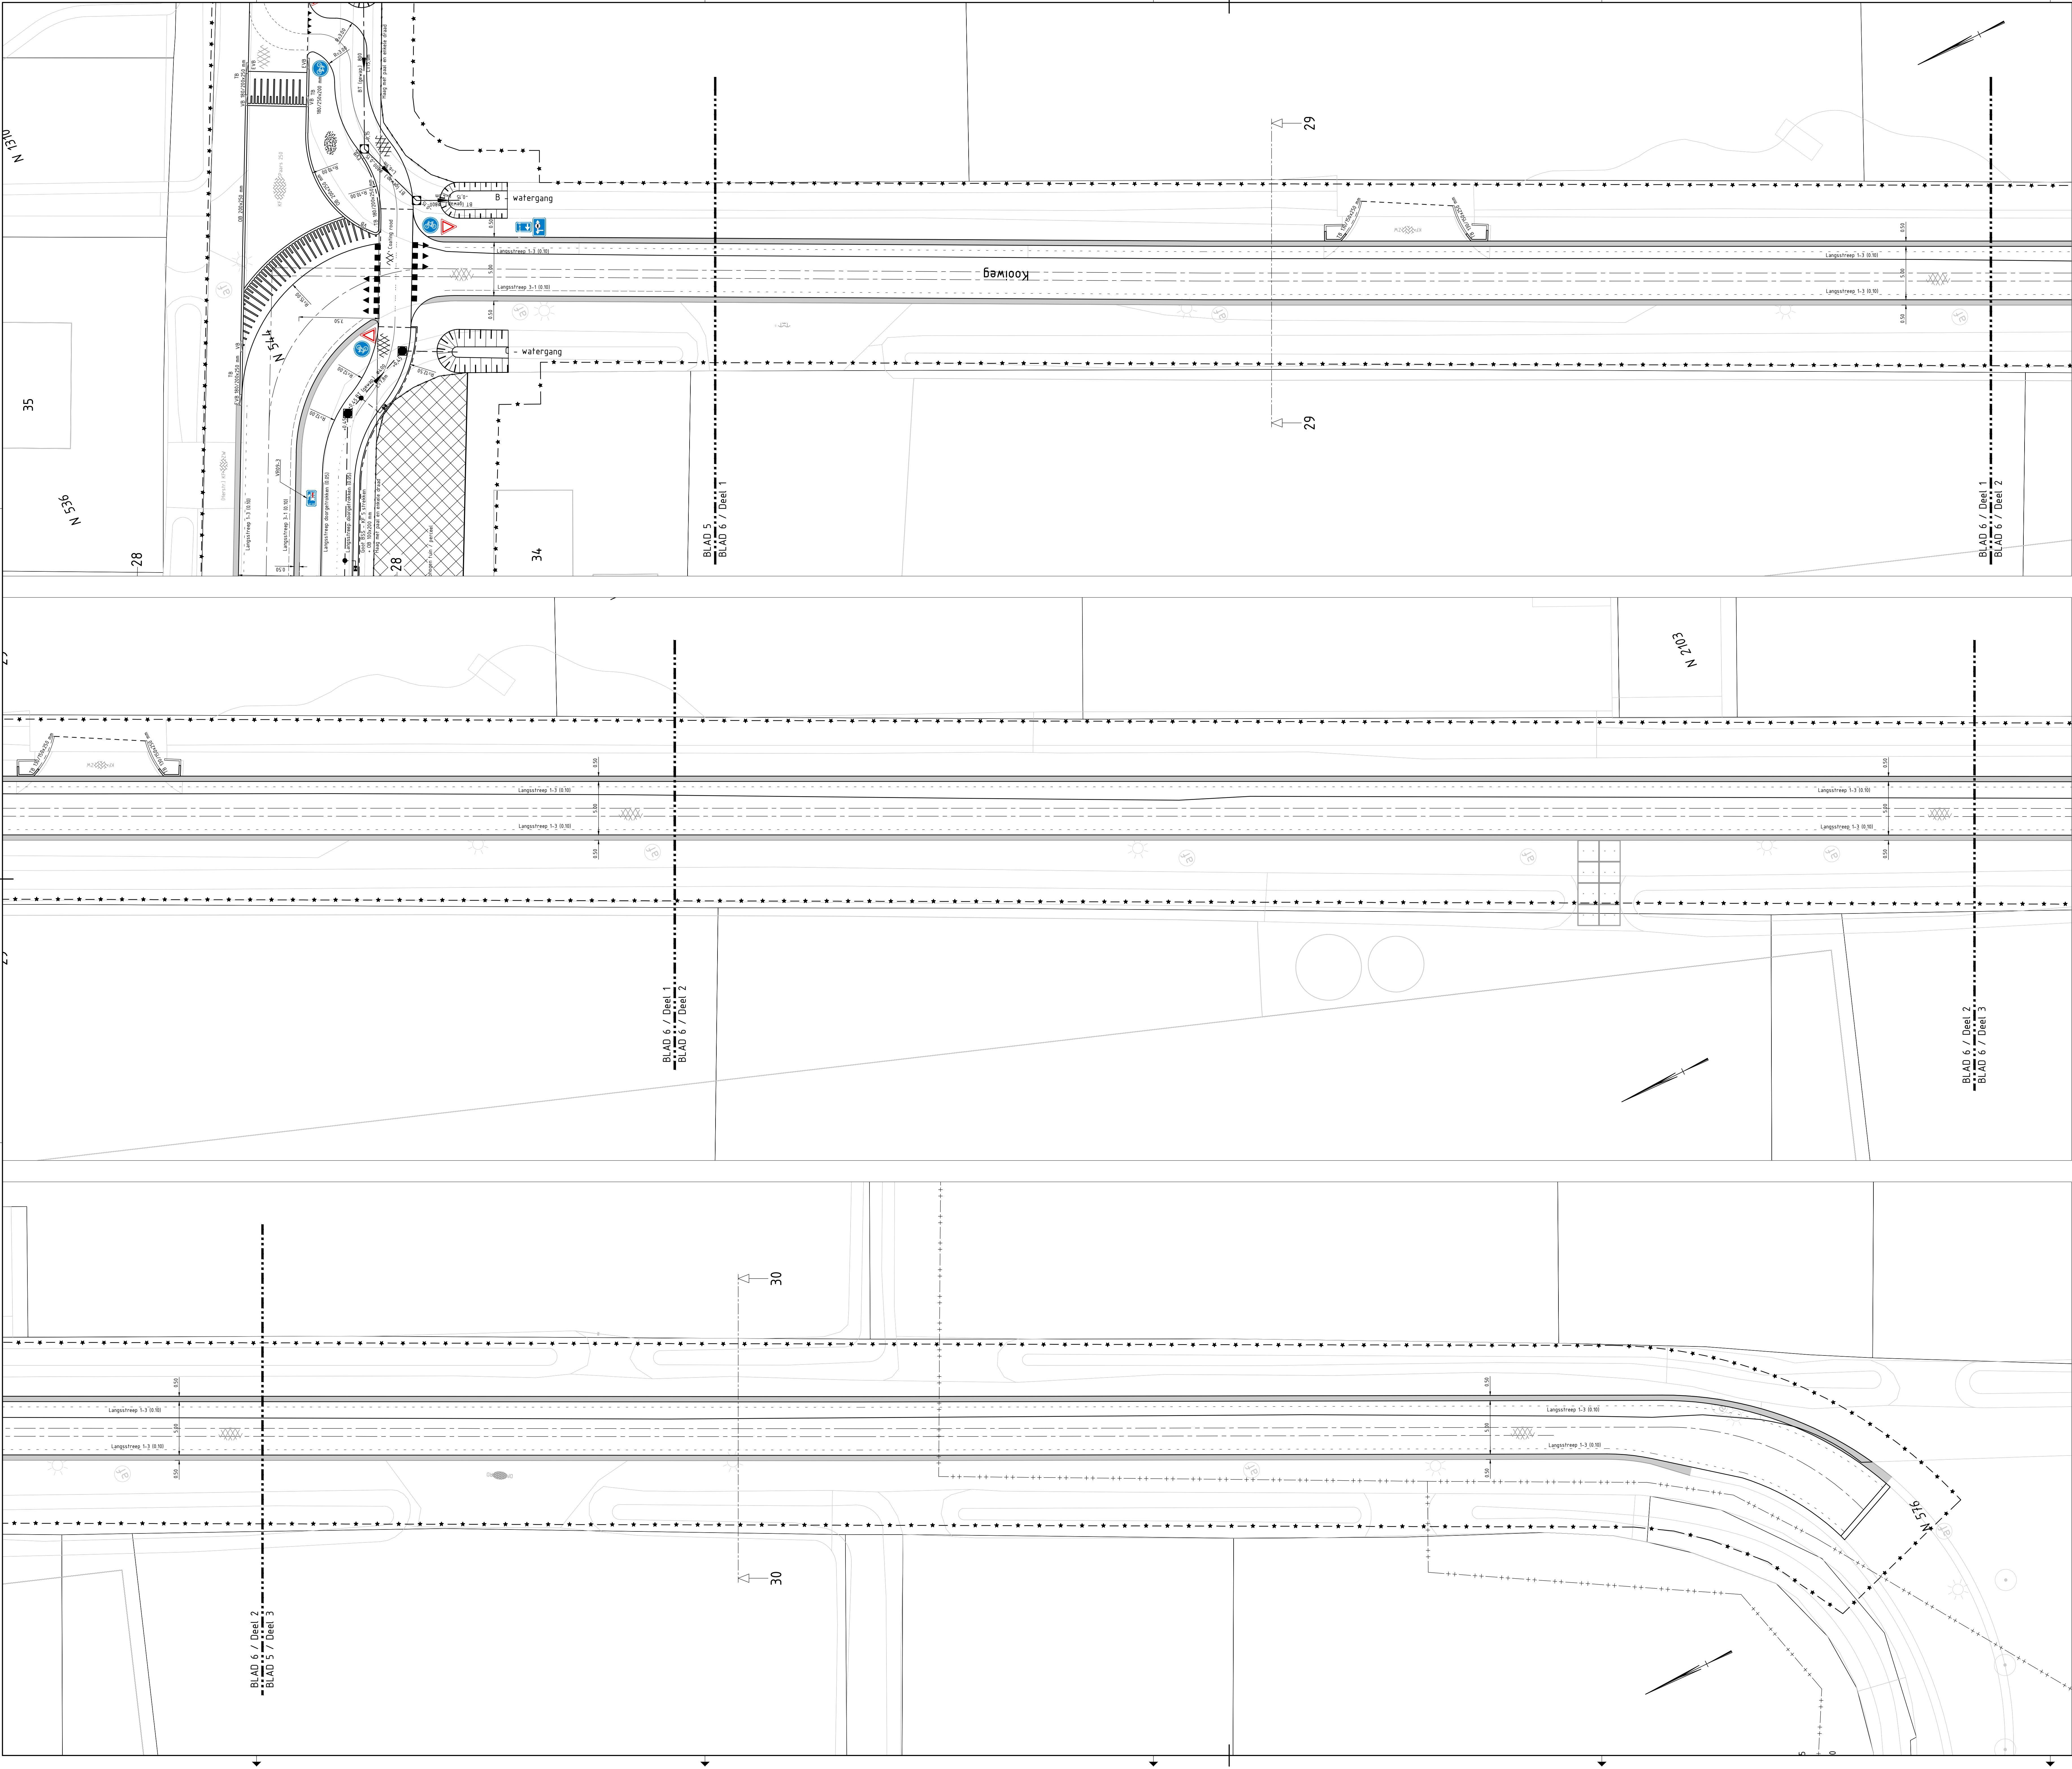

Bestand

Werkgrens

As weg

Hekwerk

Rasterhekwerk

Muur

Waterschapsgrens

Bebouwing

Duker

Opsluitband 100x200 mm

Voorkant band

Boom

Afvalbak

Zilbank

Lichtmast

Strooeriching

Tegel 300x300 mm halfsteensverband

Nieuw

As weg

Grondwerklip

Slootbodem

Insloot sloot

Waterlip sloot

Hekwerk

Rasterhekwerk

Freestak asfalt

Opsluitband 200x250 mm

Opsluitband 100x200 mm

Voorkant band

Kantverharding

Langstreek 1-3 (0.10)

Langstreek 0.30-2.70

Langstreek doorgetrokken (0.05)

Langstreek doorgetrokken (0.10)


Ontgraven/Aanvullen

Boom 19

Boom stam

Gras

Asfalt

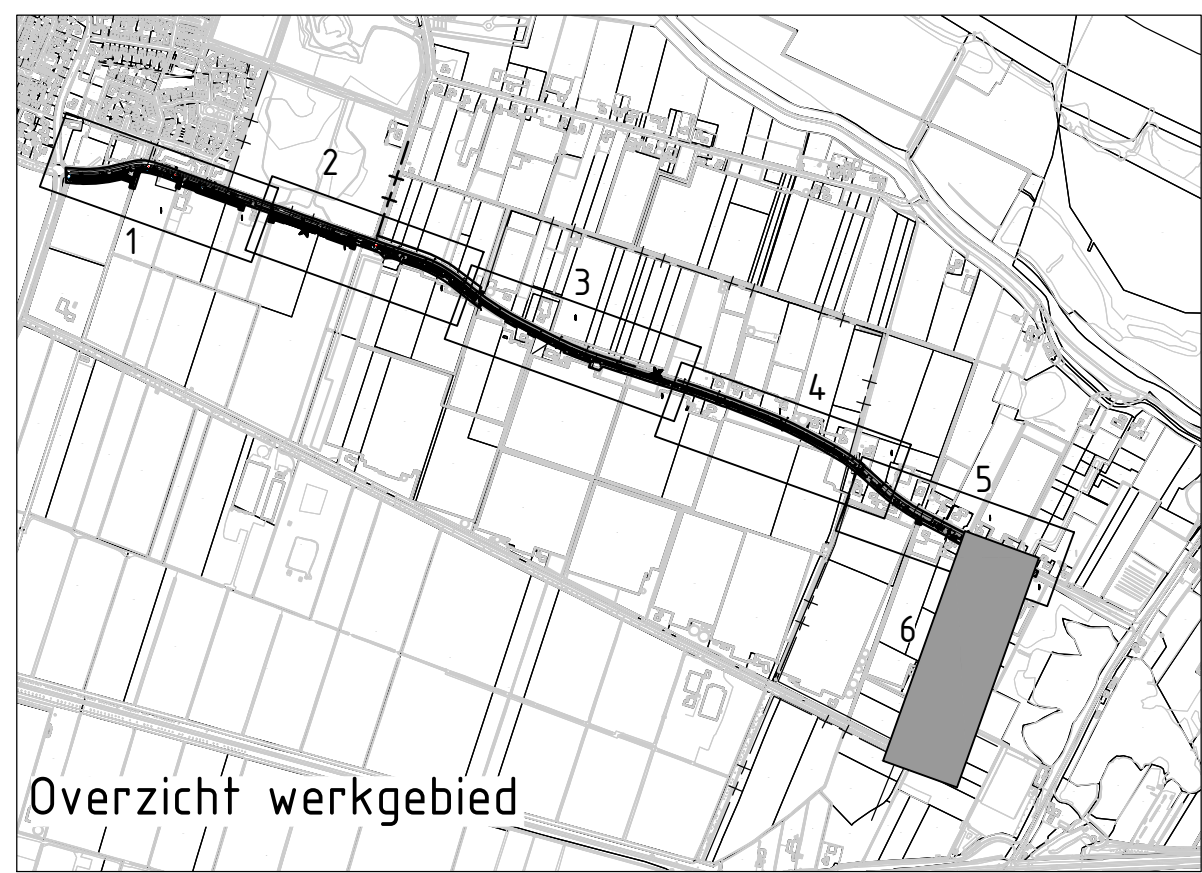

Opmerkingen

- Pijnlaten in meters i.o.v. N.A.P. tenzij anders vermeld.

- Maatvoering in meters tenzij anders vermeld.

- Diameters in mm, tenzij anders vermeld.

0 2 4 6 8m

B	Beskietekening		21-09-2024	M. van der Pol	M. van Halder
A	Beskietekening		Datum	Geschied	Gecontroleerd
Code	Bestemming				
Gepland door	Gepland door	Gepland door	Gepland door	Gepland door	Gepland door
M. van der Pol	M. van Halder	M. van Halder	M. van Halder	M. van Halder	M. van Halder
Datum uitgeg.	Projectnummer	Schaal	Tekeningsschaal	Revisie	Blad
21-09-2024	2023-47	1:200	A0 (B4xh470)	2022-01-BT-02	6
Ken					
Brakel					
Project					
Vrijliggend fietspad Molenkampsweg					
Doelwerk					
Beskietekening					
Nieuwe situatie					