


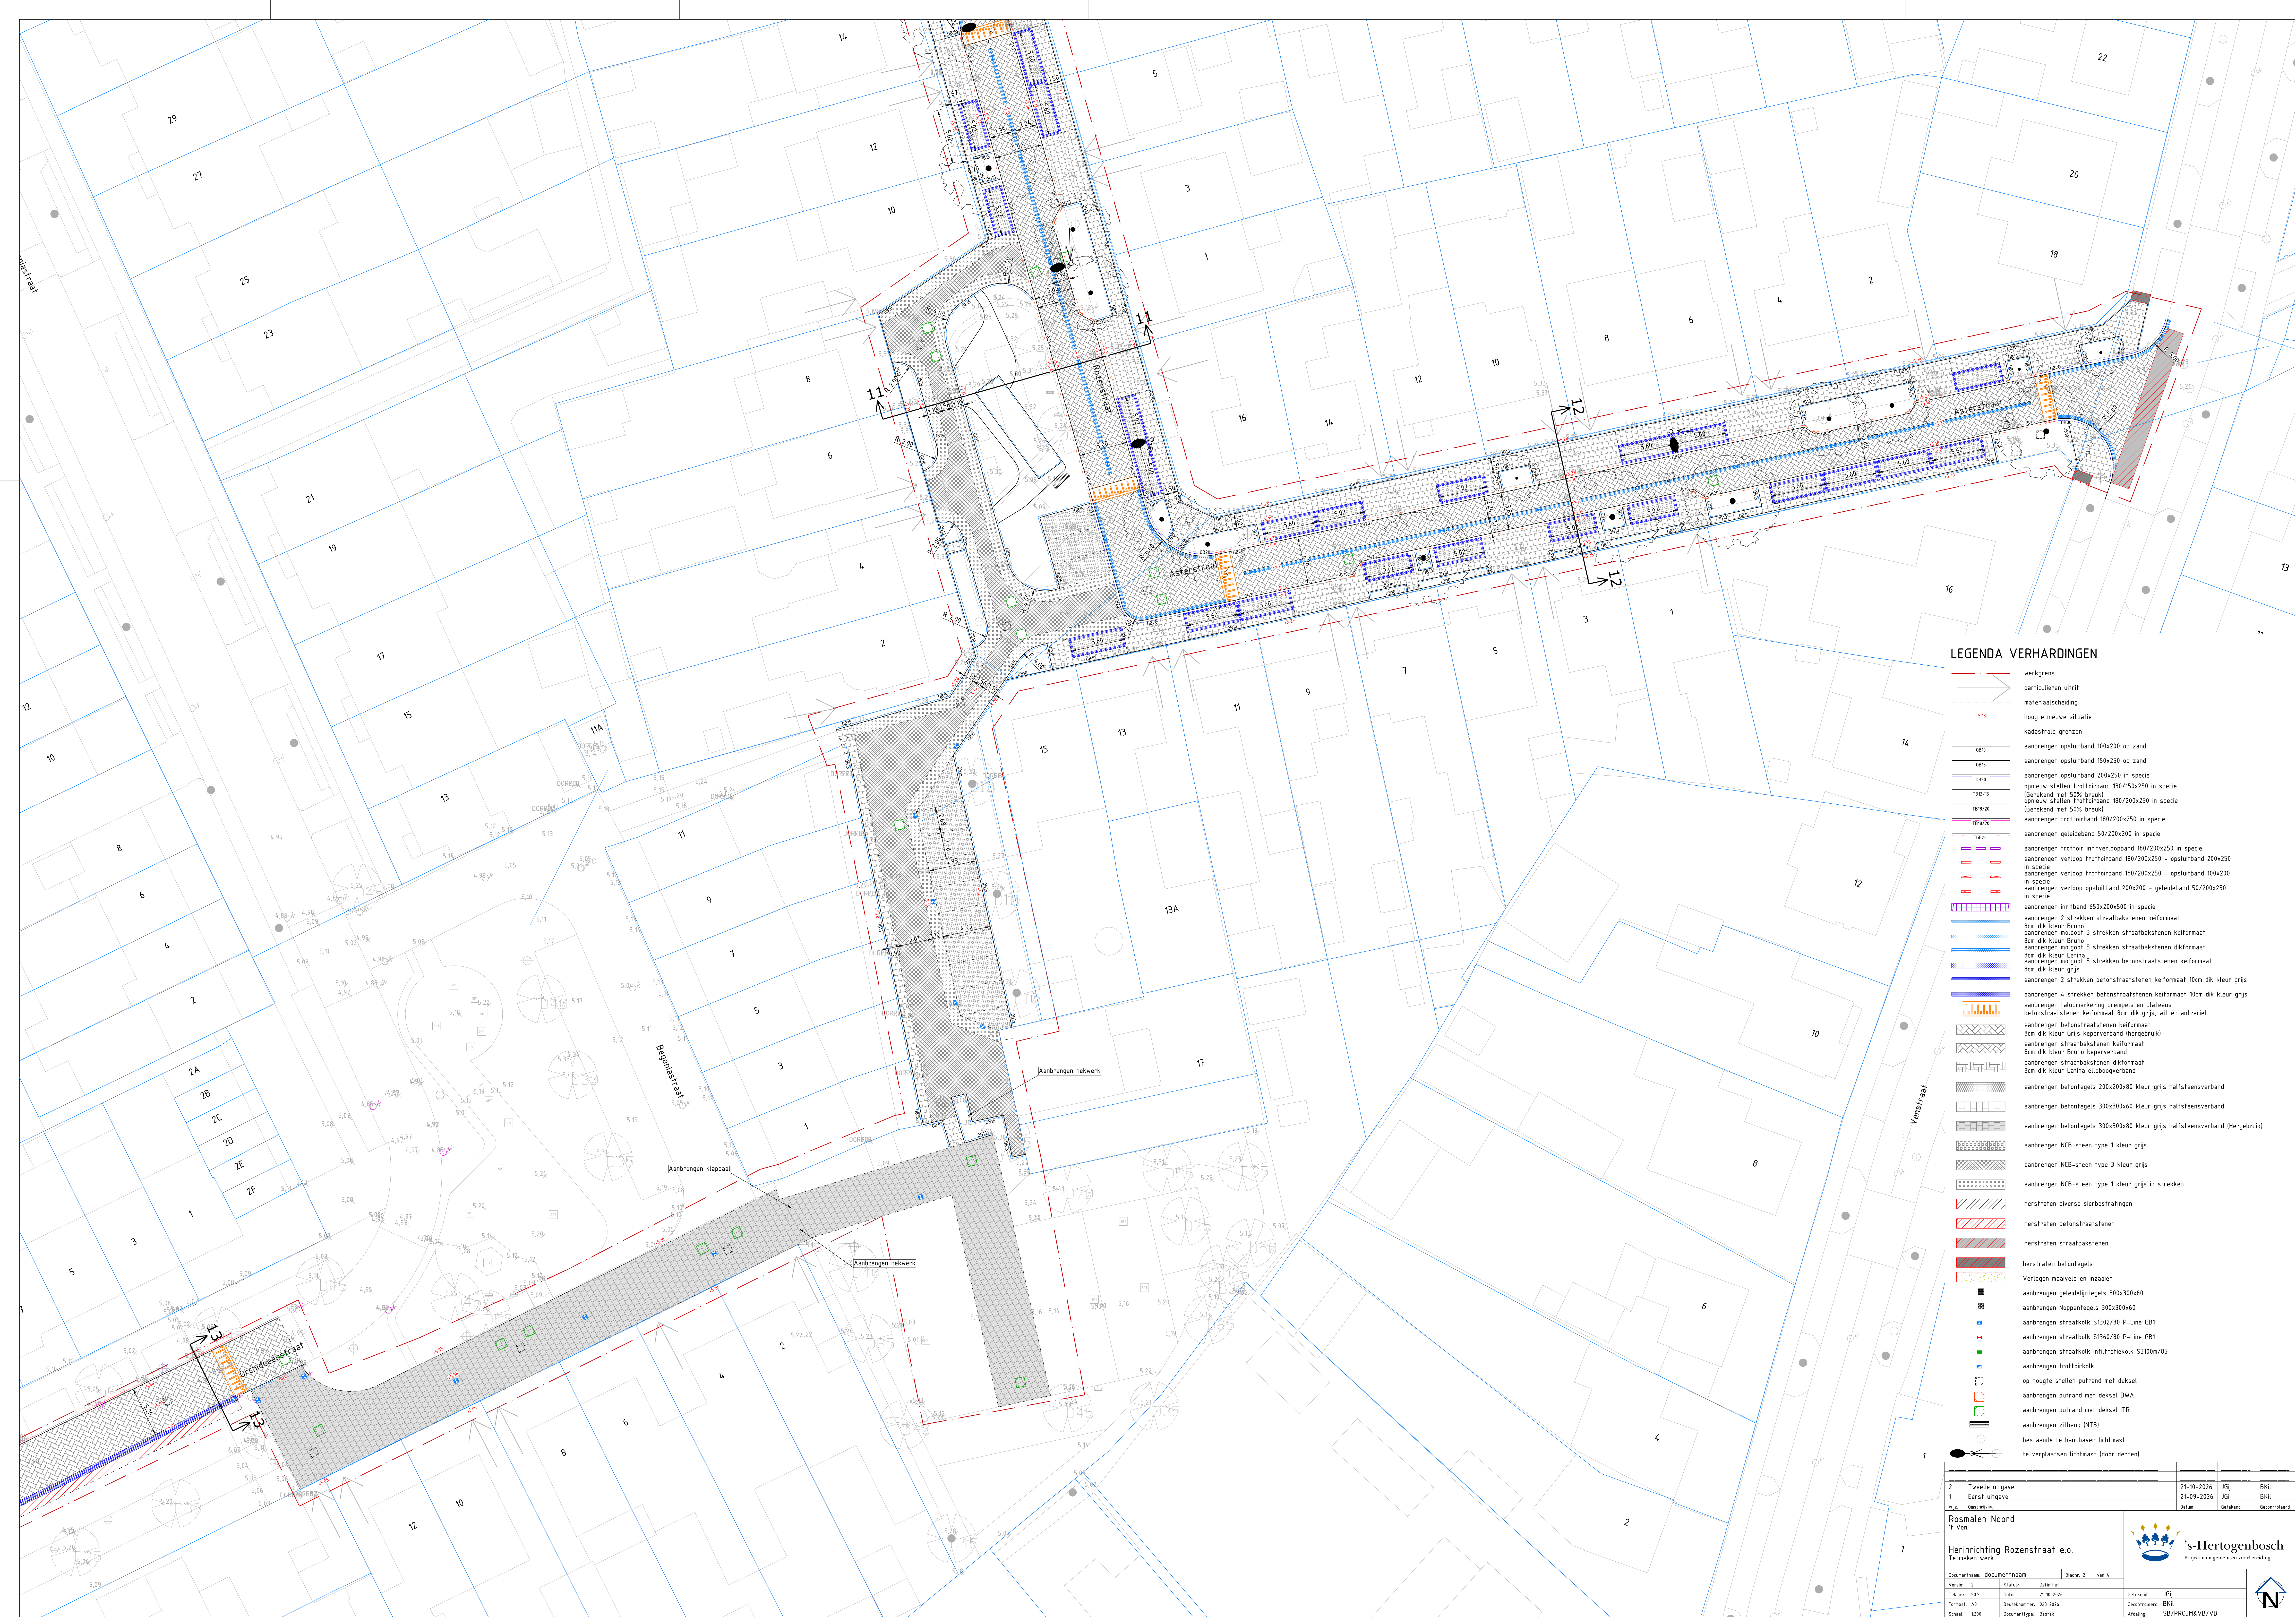

LEGENDA VERHARDINGEN

- werkgrens
- particulieren uitrit
- materiaalscheiding
- hoogte nieuwe situatie
- kadastrale grenzen
- aanbrengen opsluitband 100x200 op zand
- aanbrengen opsluitband 150x250 op zand
- aanbrengen opsluitband 200x250 in specie
- opnieuw stellen trottoirband 130/150x250 in specie (Gerekend met 50% breuk)
- opnieuw stellen trottoirband 180/200x250 in specie (Gerekend met 50% breuk)
- aanbrengen trottoirband 180/200x250 in specie
- aanbrengen geleideband 50/200x200 in specie
- aanbrengen trottoir inritverloopband 180/200x250 in specie
- aanbrengen verloop trottoirband 180/200x250 - opsluitband 200x250 in specie
- aanbrengen verloop trottoirband 180/200x250 - opsluitband 100x200 in specie
- aanbrengen verloop opsluitband 200x200 - geleideband 50/200x250 in specie
- aanbrengen inritband 650x200x500 in specie
- aanbrengen 2 strekken straatbakstenen keformaat 8cm dik kleur Bruno
- aanbrengen molgoot 3 strekken straatbakstenen keformaat 8cm dik kleur Bruno
- aanbrengen molgoot 5 strekken straatbakstenen dikformaat 8cm dik kleur Latina
- aanbrengen molgoot 5 strekken betonstraatstenen keformaat 8cm dik kleur grijs
- aanbrengen 2 strekken betonstraatstenen keformaat 10cm dik kleur grijs
- aanbrengen 4 strekken betonstraatstenen keformaat 10cm dik kleur grijs
- aanbrengen taludmarkering drempels en pisseus betonstraatstenen keformaat 8cm dik grijs, wit en antraciet
- aanbrengen betonstraatstenen keformaat 8cm dik kleur Grijs keperverband (hergebruik)
- aanbrengen straatbakstenen keformaat 8cm dik kleur Bruno keperverband
- aanbrengen straatbakstenen dikformaat 8cm dik kleur Latina elleboogverband
- aanbrengen betontegels 200x200x80 kleur grijs halfsteensverband
- aanbrengen betontegels 300x300x60 kleur grijs halfsteensverband
- aanbrengen betontegels 300x300x80 kleur grijs halfsteensverband (hergebruik)
- aanbrengen NCB-steen type 1 kleur grijs
- aanbrengen NCB-steen type 3 kleur grijs
- aanbrengen NCB-steen type 1 kleur grijs in strekken
- herstraten diverse sierbestreringen
- herstraten betonstraatstenen
- herstraten straatbakstenen
- herstraten betontegels
- Verleggen maaiveld en inzaaien
- aanbrengen geleidelijntegels 300x300x60
- aanbrengen Noppentegels 300x300x60
- aanbrengen straatkolk S1302/80 P-Line GB1
- aanbrengen straatkolk S1360/80 P-Line GB1
- aanbrengen straatkolk infiltratiekolk S3100m/85
- aanbrengen trottoirkolk
- op hoogte stellen putrand met deksel
- aanbrengen putrand met deksel DWA
- aanbrengen putrand met deksel ITR
- aanbrengen zitbank (NTB)
- bestaande te handhaven lichtmast
- te verplaatsen lichtmast (door derden)

Tweede uitgave		21-10-2026	JGJ	BKII		
Eerst uitgave		21-09-2026	JGJ	BKII		
Wijz.	Beschrijving	Datum	Gefabriceerd	Gecontroleerd		
Rosmalen Noord						
1 Ven						
Herinrichting Rozenstraat e.o.						
Te maken werk						
Documentnaam	documentnaam	Bladnr.	2	van 4	 's-Hertogenbosch Projectmanagement en voorbereiding	
Vanaf	2	Status	Definitief			
Tekst.nr.	502	Datum	21-10-2026	Gefabriceerd		JGJ
Formaat	A0	Bestelmummer	023-2026	Gecontroleerd		BKII
Schaal	1:200	Documenttype	Bestek	Afdeling		SB/PROJMS/VB
						