


Dakaansluiting brandwerende wand met PROMATECT®-100 – EI 30

100.27.30_NL

Aansluiting dragende brandwerende wand met een plat houten dak met PROMATECT®-100 dikte 12 mm over een breedte van 598 mm aan beide zijden van de wand.

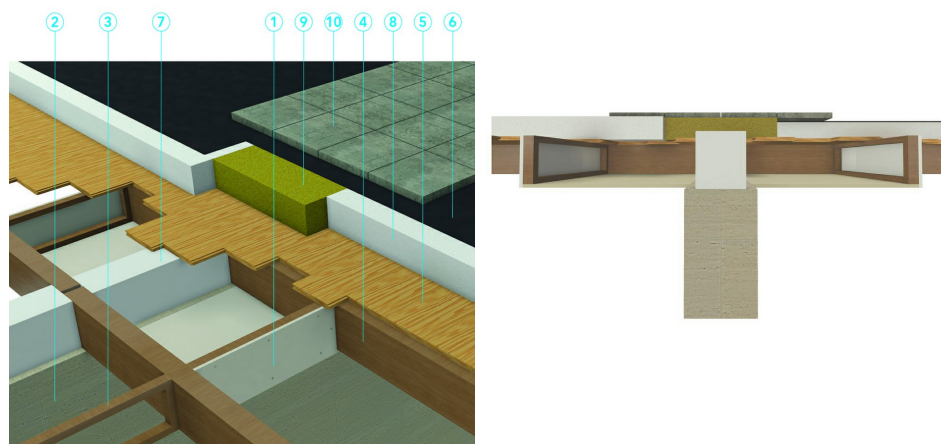

Opbouw

1. PROMATECT®-100, dikte 12 mm, breedte 598 mm. De strook monteert u aan beide zijden van de brandscheiding tegen de onderzijde van de houten balken (4) en op panlatten (3) met snelbouschroeven 3,5 x 35 mm h.o.h. maximaal 200 mm. Naden afgedicht met PROMASEAL®-A kit.
2. Massieve wand dikte minimaal 214 mm.
3. Panlat 22 x 36 mm, frame geniet met 35 mm nieten.
4. Vurenhouten balken minimaal 70 x 170 mm h.o.h. 600 mm.
5. Houten dakbeschot van GG delen 18 mm.
6. Tweelaagse bitumineuze dakbedekking.
7. Cellenbeton 150 mm Deze constructie is getest zonder een isolatie op het dak. Bij de aanwezigheid van een brandbare dakisolatie adviseren we een onderbreking met een steenwol dakisolatie aan te brengen i.c.m. een ballastlaag als er een brandbare dakbedekking aanwezig is. E.e.a. zoals afgebeeld bij nr. 8 t/m 10.
8. Brandbare dakisolatie.
9. Steenwol dakisolatie, dikte minimaal 100 mm over een breedte van minmaal 600 mm boven de wand.
10. Afdekking bestaande uit betontegels over een breedte van minmaal 1200 mm.

Voor alle andere aspecten betreffende onze producten en constructie, verwijzen wij u naar onze documentatie, rapporten en verwerkingsadviezen. Voor overige vragen: techniek@etexgroup.com