


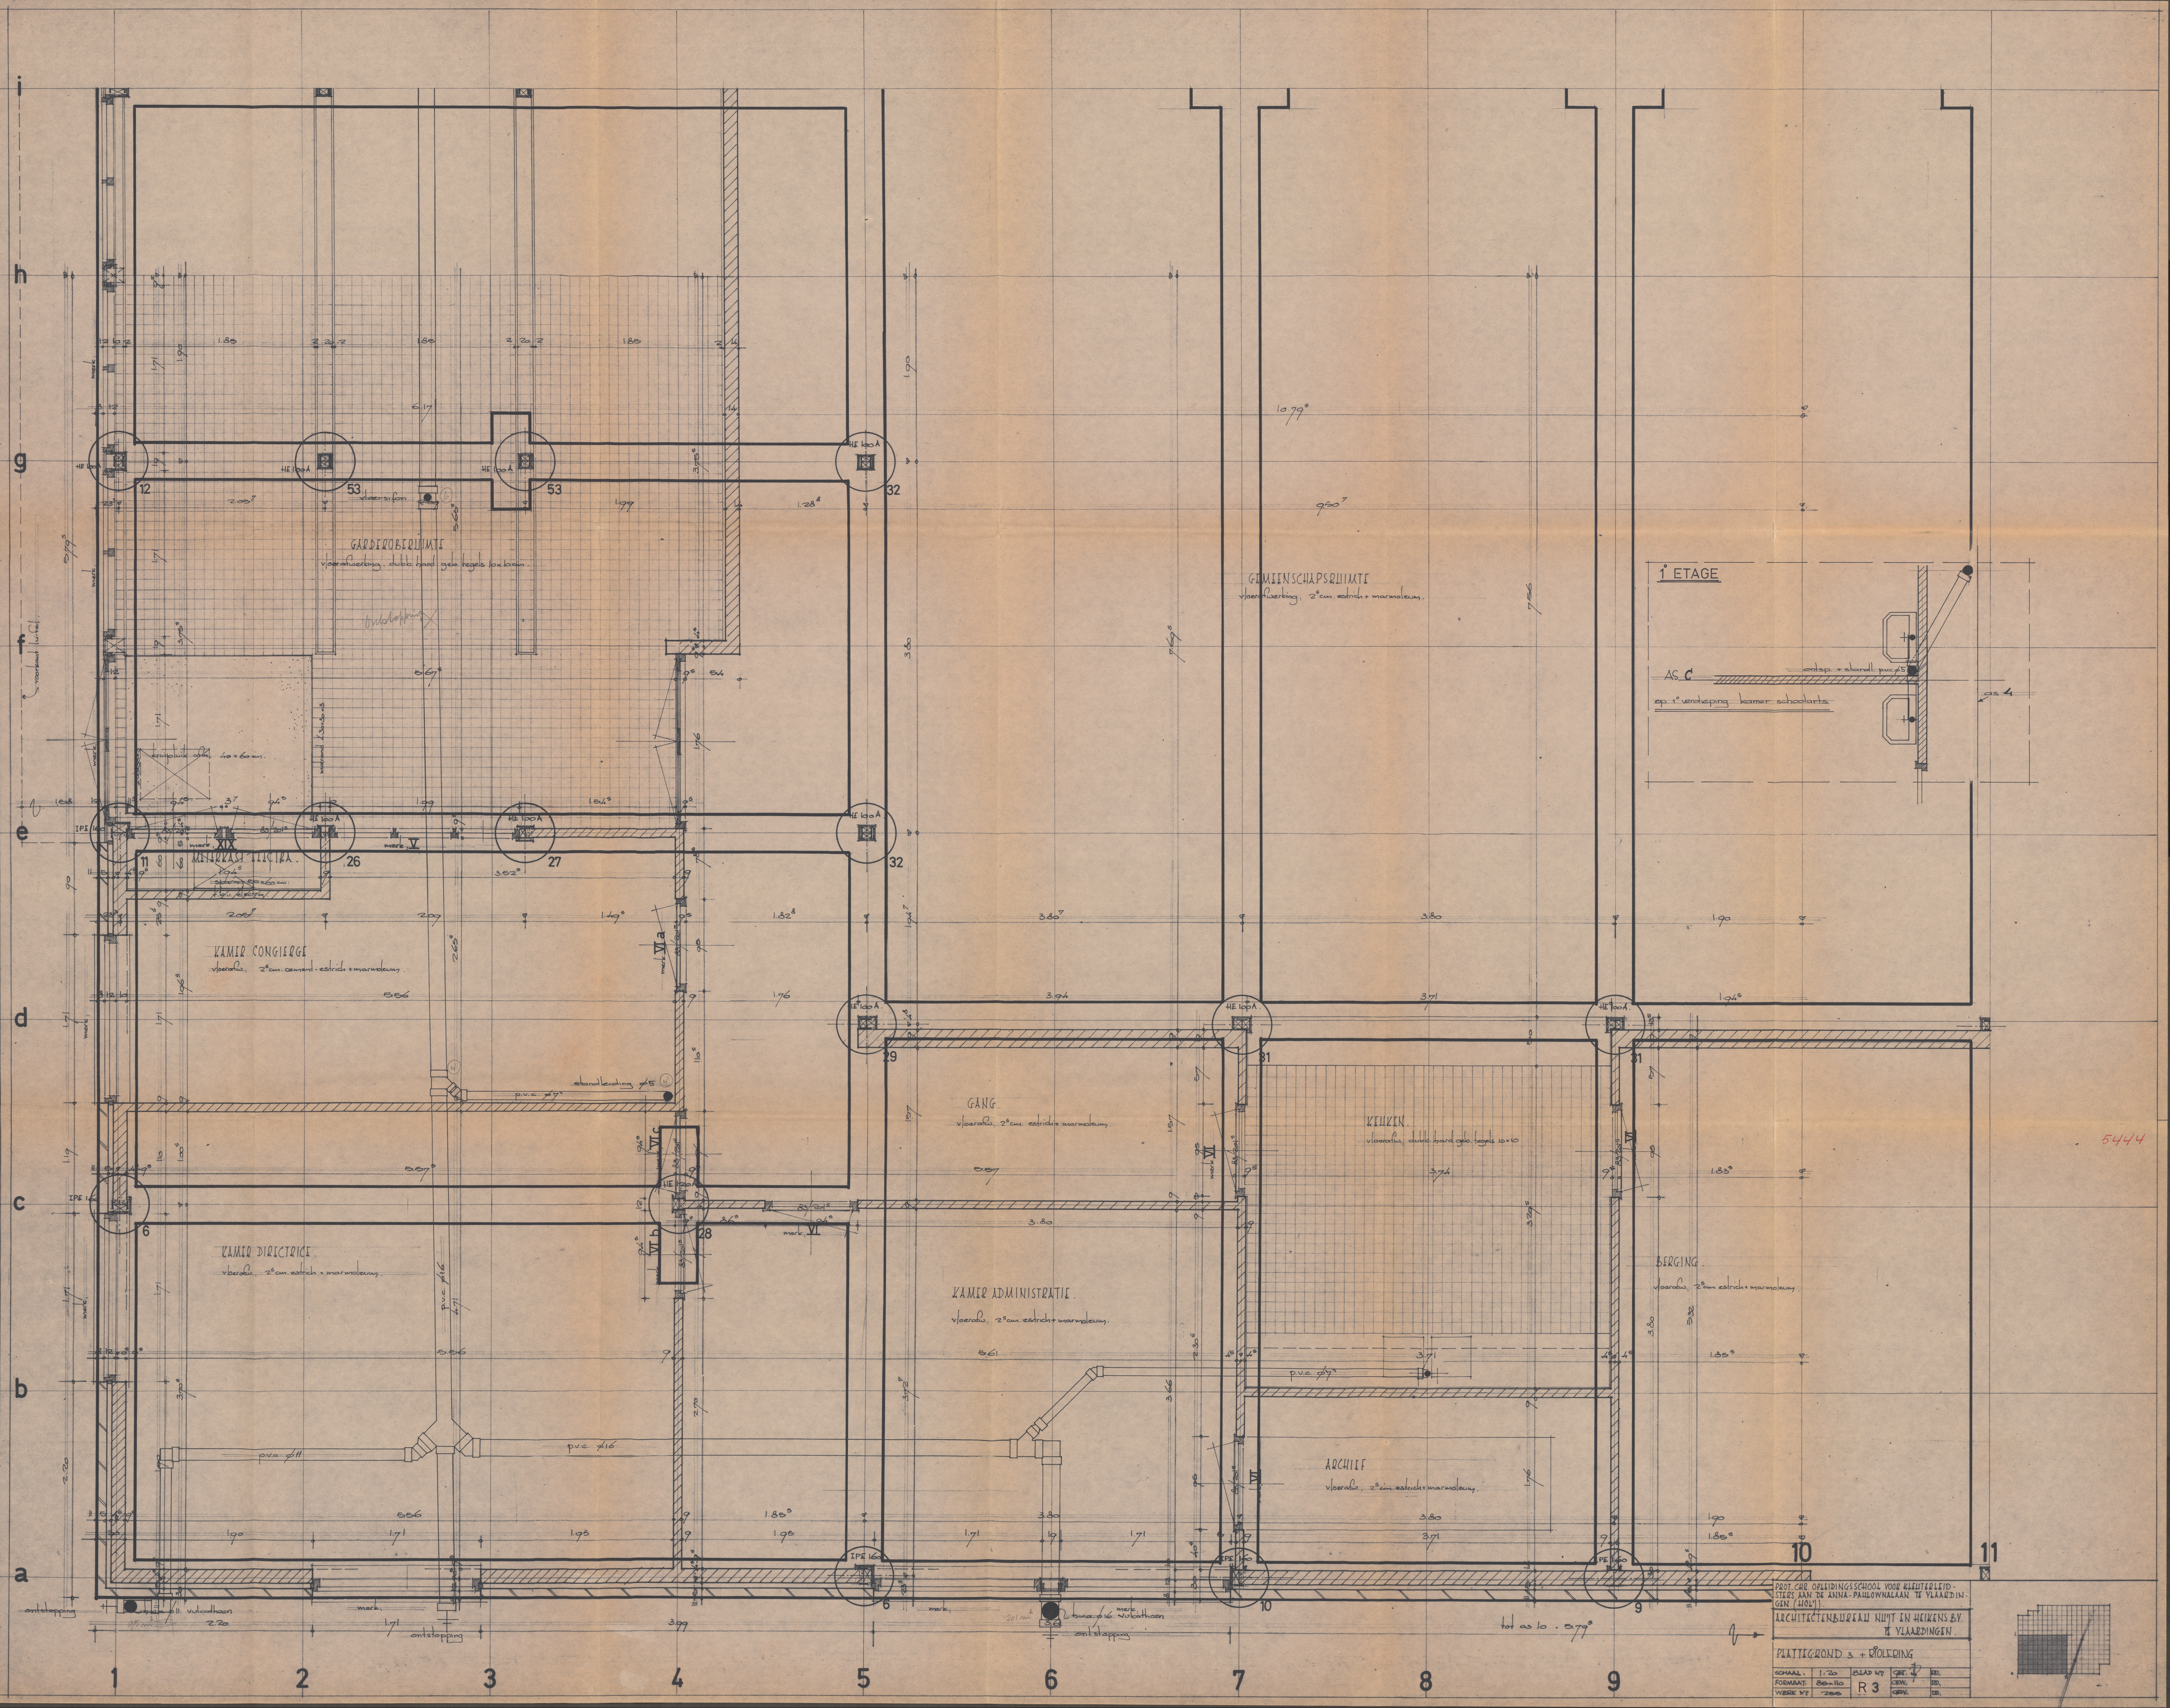

1 ETAGE

AS C

op 1^e verdieping kamer schoolarts

5444

PROT. CH. OPLEIDINGSSCHOOL VOOR RIJTERLEID-
STERS AAN DE ANNA-PANLOWAAN 11 VLAARDIN-
GEN (2011)
ARCHITECTENBUREAU NIJNT EN HEIKENS BV
11 VLAARDINGEN

PLATTEGROND 3 + BLOEDING			
SCHAAL	1:20	BLAD NR	3
FORMAAT	A3	VERBOD	1
VERBOD	1	VERBOD	1