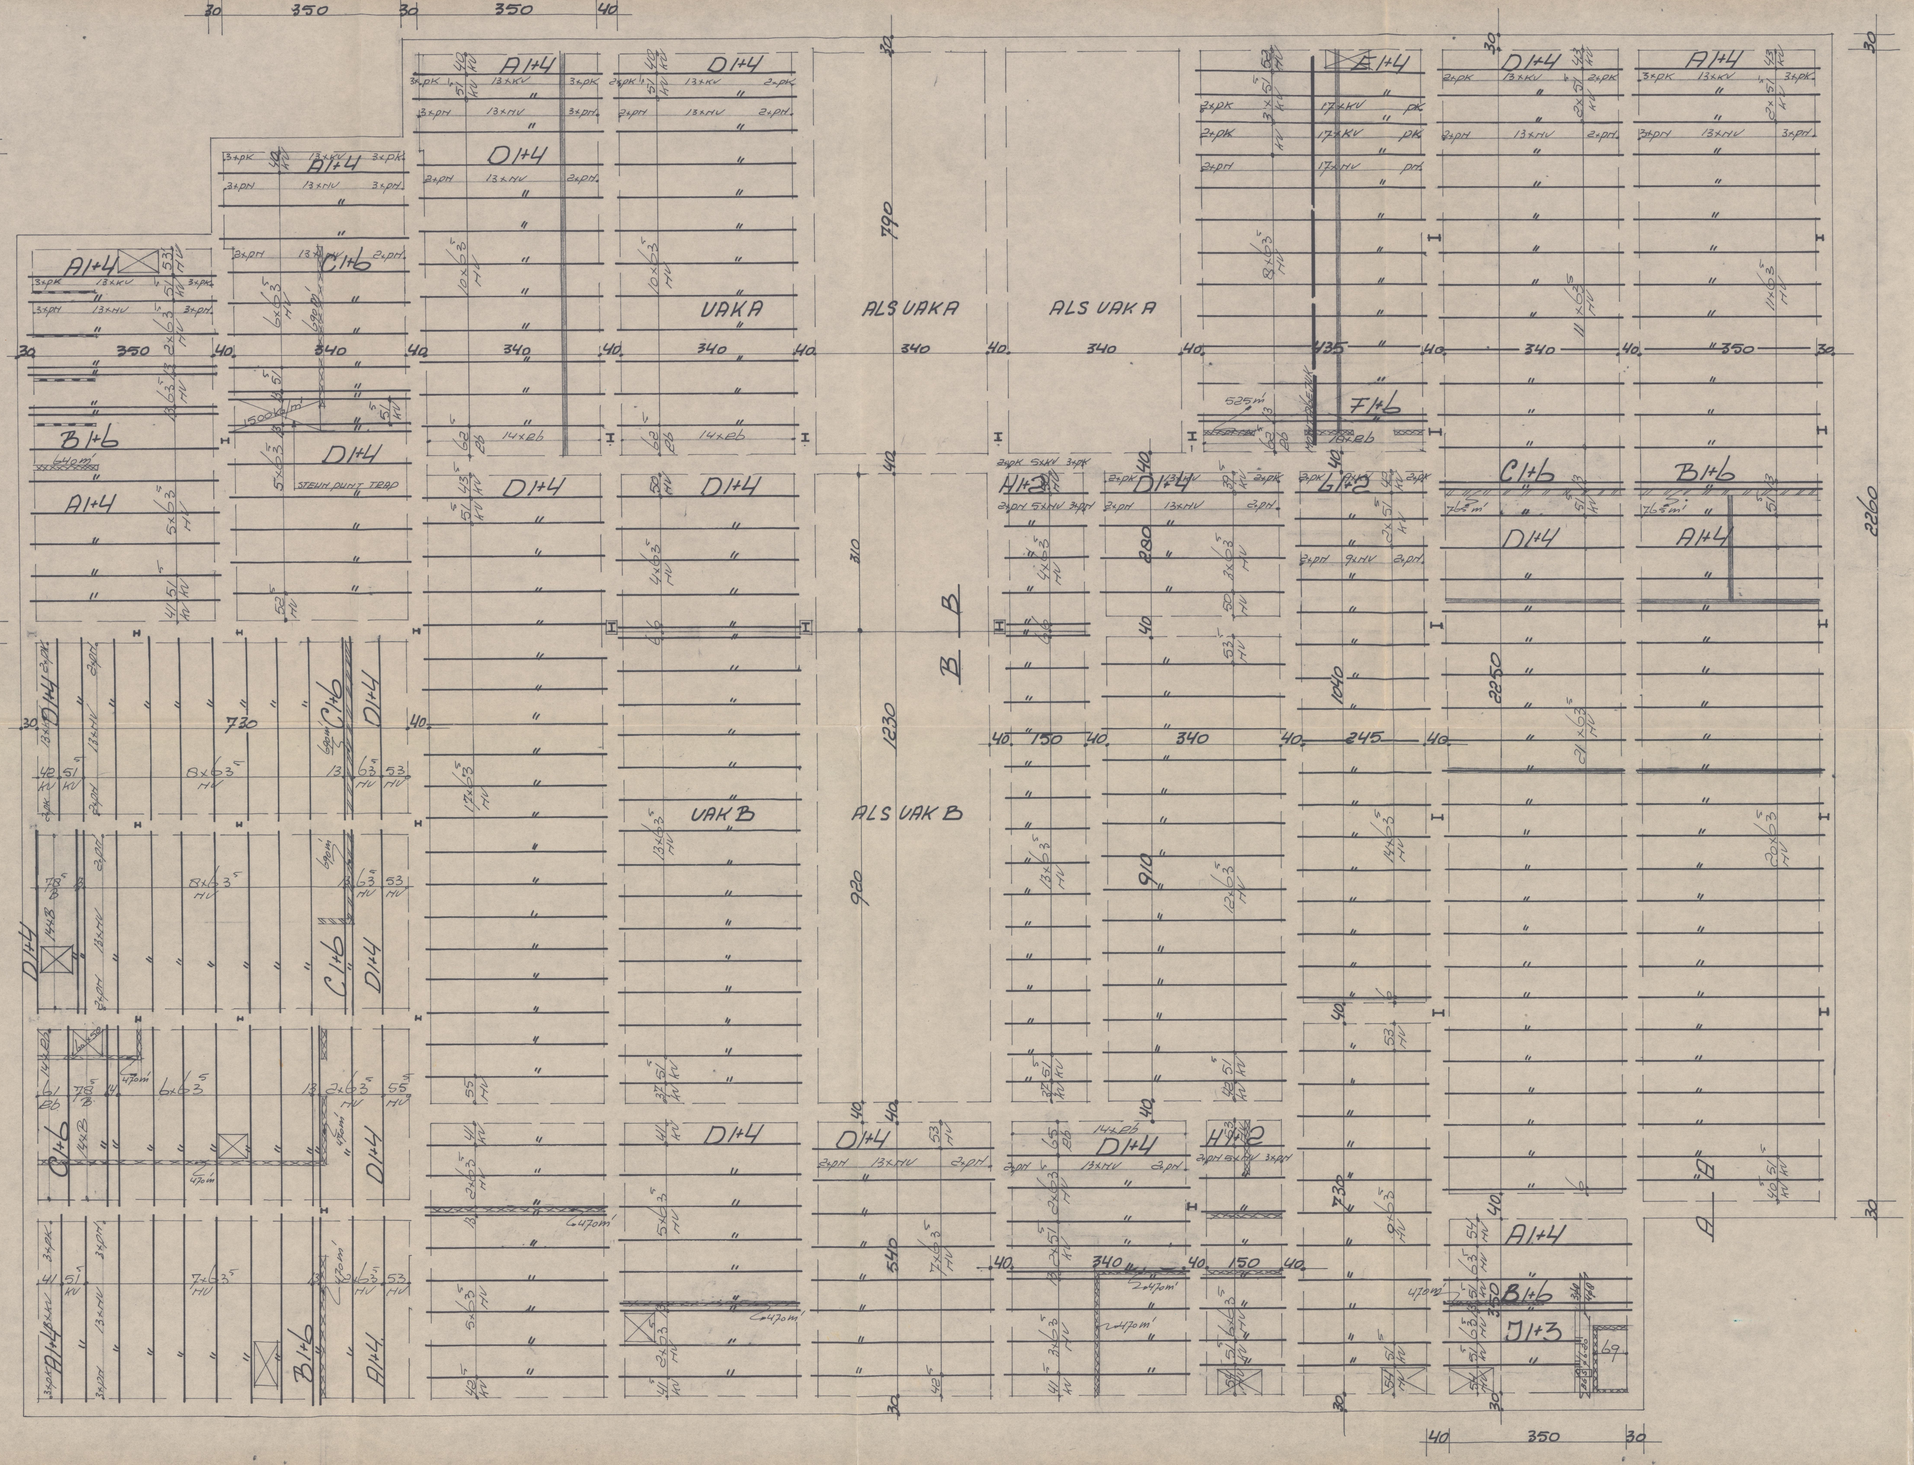

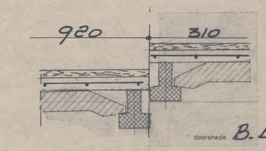

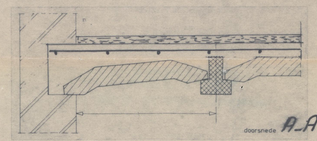

5444
14-4-X

ARCHIEF
BOUW- EN WONINGTOEZICHT

BEGANEGROND VLOER 17+5 CM DRUKLAAG
NUTT. BELASTING: LEMBEN SCHARS RUIMTEN 300 KG/M²
OVERIGE RUIMTEN 200 KG/M²
VLOERAFWERKING 60 KG/M²
MAX. GEWICHT OP DE VLOER STAANDE WANDEN
100 KG/M'
500 KG/M'
700 KG/M'
800 KG/M'

BOUW- EN WONINGTOEZICHT GEMEENTE VLAARDINGEN
22 APR 1976

OVER GEHELE VLOER KRUISNET ϕ5-20

LIGGERS MERK	DRADEN	LANG	STUKS
A	1+4	370	62
B	1+6	370	10
C	1+6	360	25
D	1+4	300	218
E	1+4	495	11
F	1+6	495	12
G	1+2	265	28
H	1+2	170	28
J	1+3	260	2
K			
L			
M			
N			
O			
P			
Q			
R			
S			
T			
U			
V			
X			
Y			

TE LEVEREN / X
BRUTO OPP 825 M2
ELEMENTEN

MERK	STUKS	AFMETINGEN
Nb		56 x 11 x 25
PN	1435	56 x 11 x 55
Nv	3960	56 x 11 x 25
Hb		56 x 17 x 25
ND		56 x 15 x 20
N		56 x 15 x 25
Kb		44 x 11 x 25
Kv	890	44 x 11 x 25
PK	810	44 x 11 x 55
KD		44 x 15 x 20
K		44 x 15 x 25
Rb	104	84 x 12 x 25
B	28	71 x 12 x 25
M		56 x 12 x 25
D		50 x 55 x 25
	2	Raveelschen

VOORSPANNEN BAKEN
BETONKWALITEIT K 550
STAALKWALITEIT OP 170
IN HET WERK TE STORTEN BETON
BETONKWALITEIT K 150
MAX KORRELGROOTTE 1/4 GRND 12 MM
STAALKWALITEIT minimaal FeB 22
DE AANGEGEVEN MONTAGEJUKKEN
AAN TE BRENGEN VOOR HET
LEGGEN DER BLOKKEN

VOOR DETAILS ZIE ONS MODEL NR 28-12
GEZONDEN
12 APR 1976
RAADGEVEND INGENIEURSBUREAU TH. H. NIJ B.V. ROTTERDAM

NEBI - SCHIPHOLT VERKOOPMY. B.V. POSTBUS 50 WEERT. TEL. 04995 - 8125

getek.: 6-3-76	werk: SCHOOL TE VLAARDINGEN	nebi
gew.: 23-3-76	adres:	
	aann.bedr.: VAN DER WAL TE VLAARDINGEN	
	arch. bur.:	
akkoord:	onderdeel: BEG. GR. VLOER	6608-1
	schaal: 1:50	