
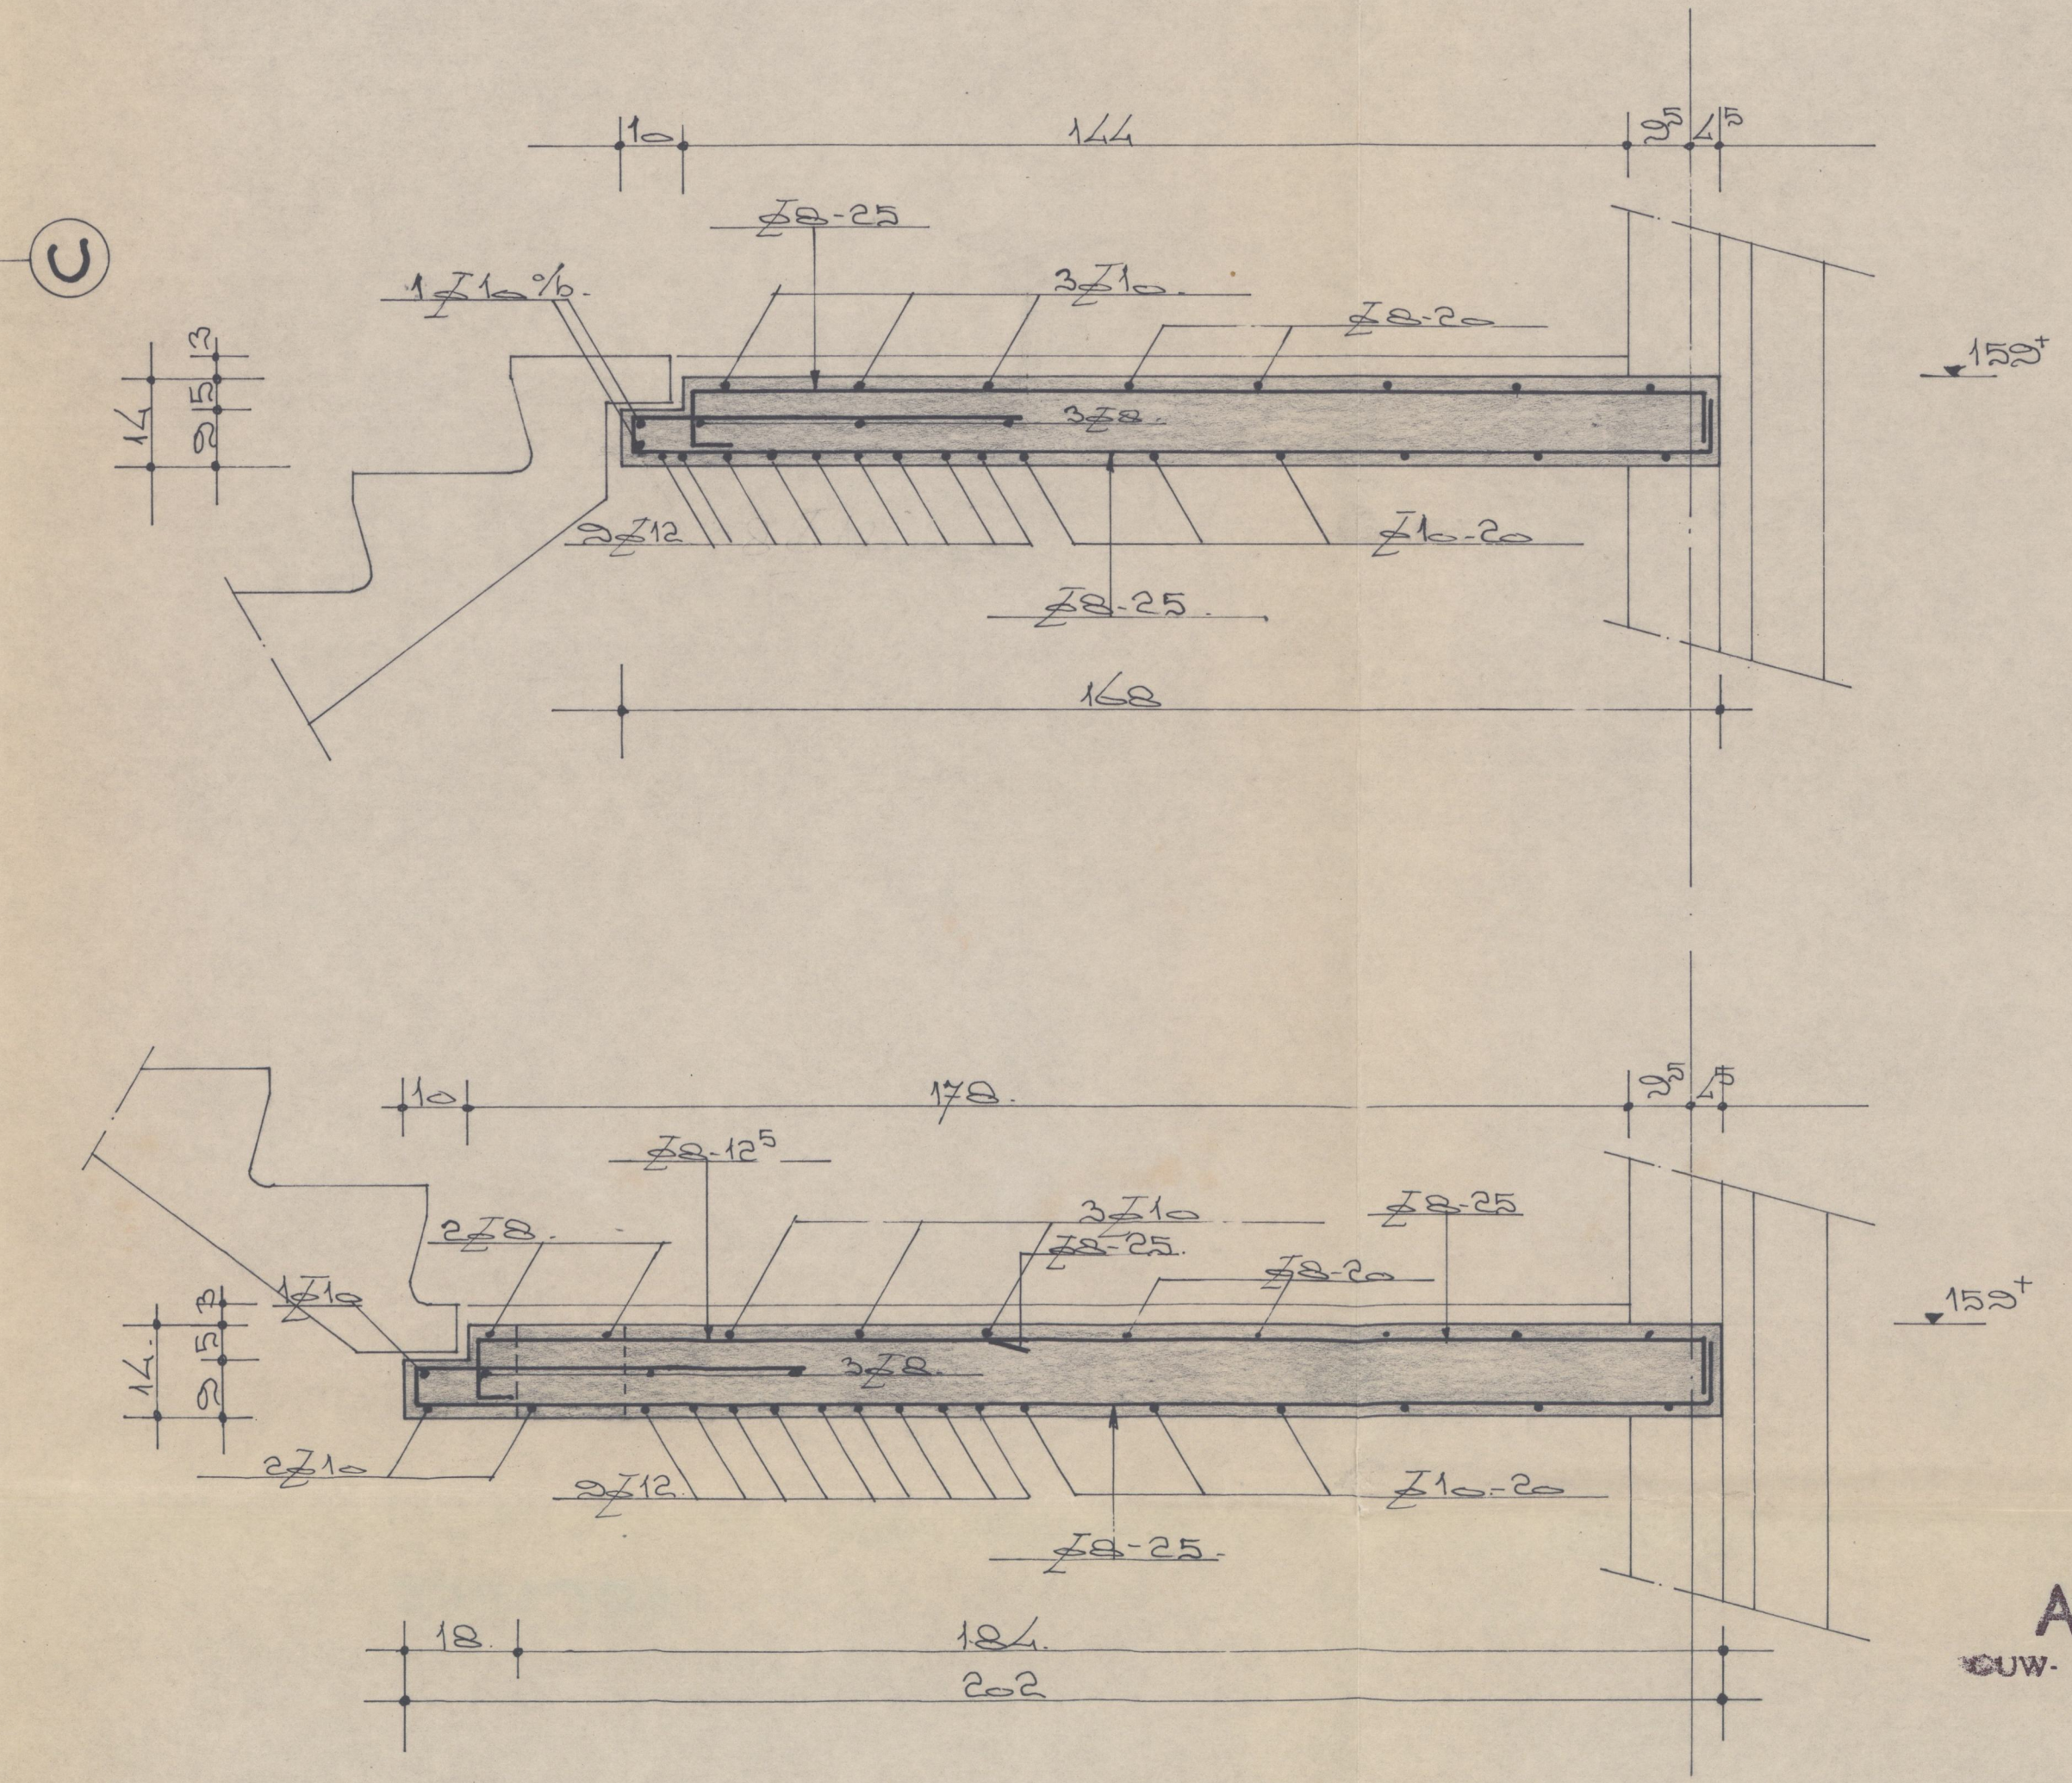


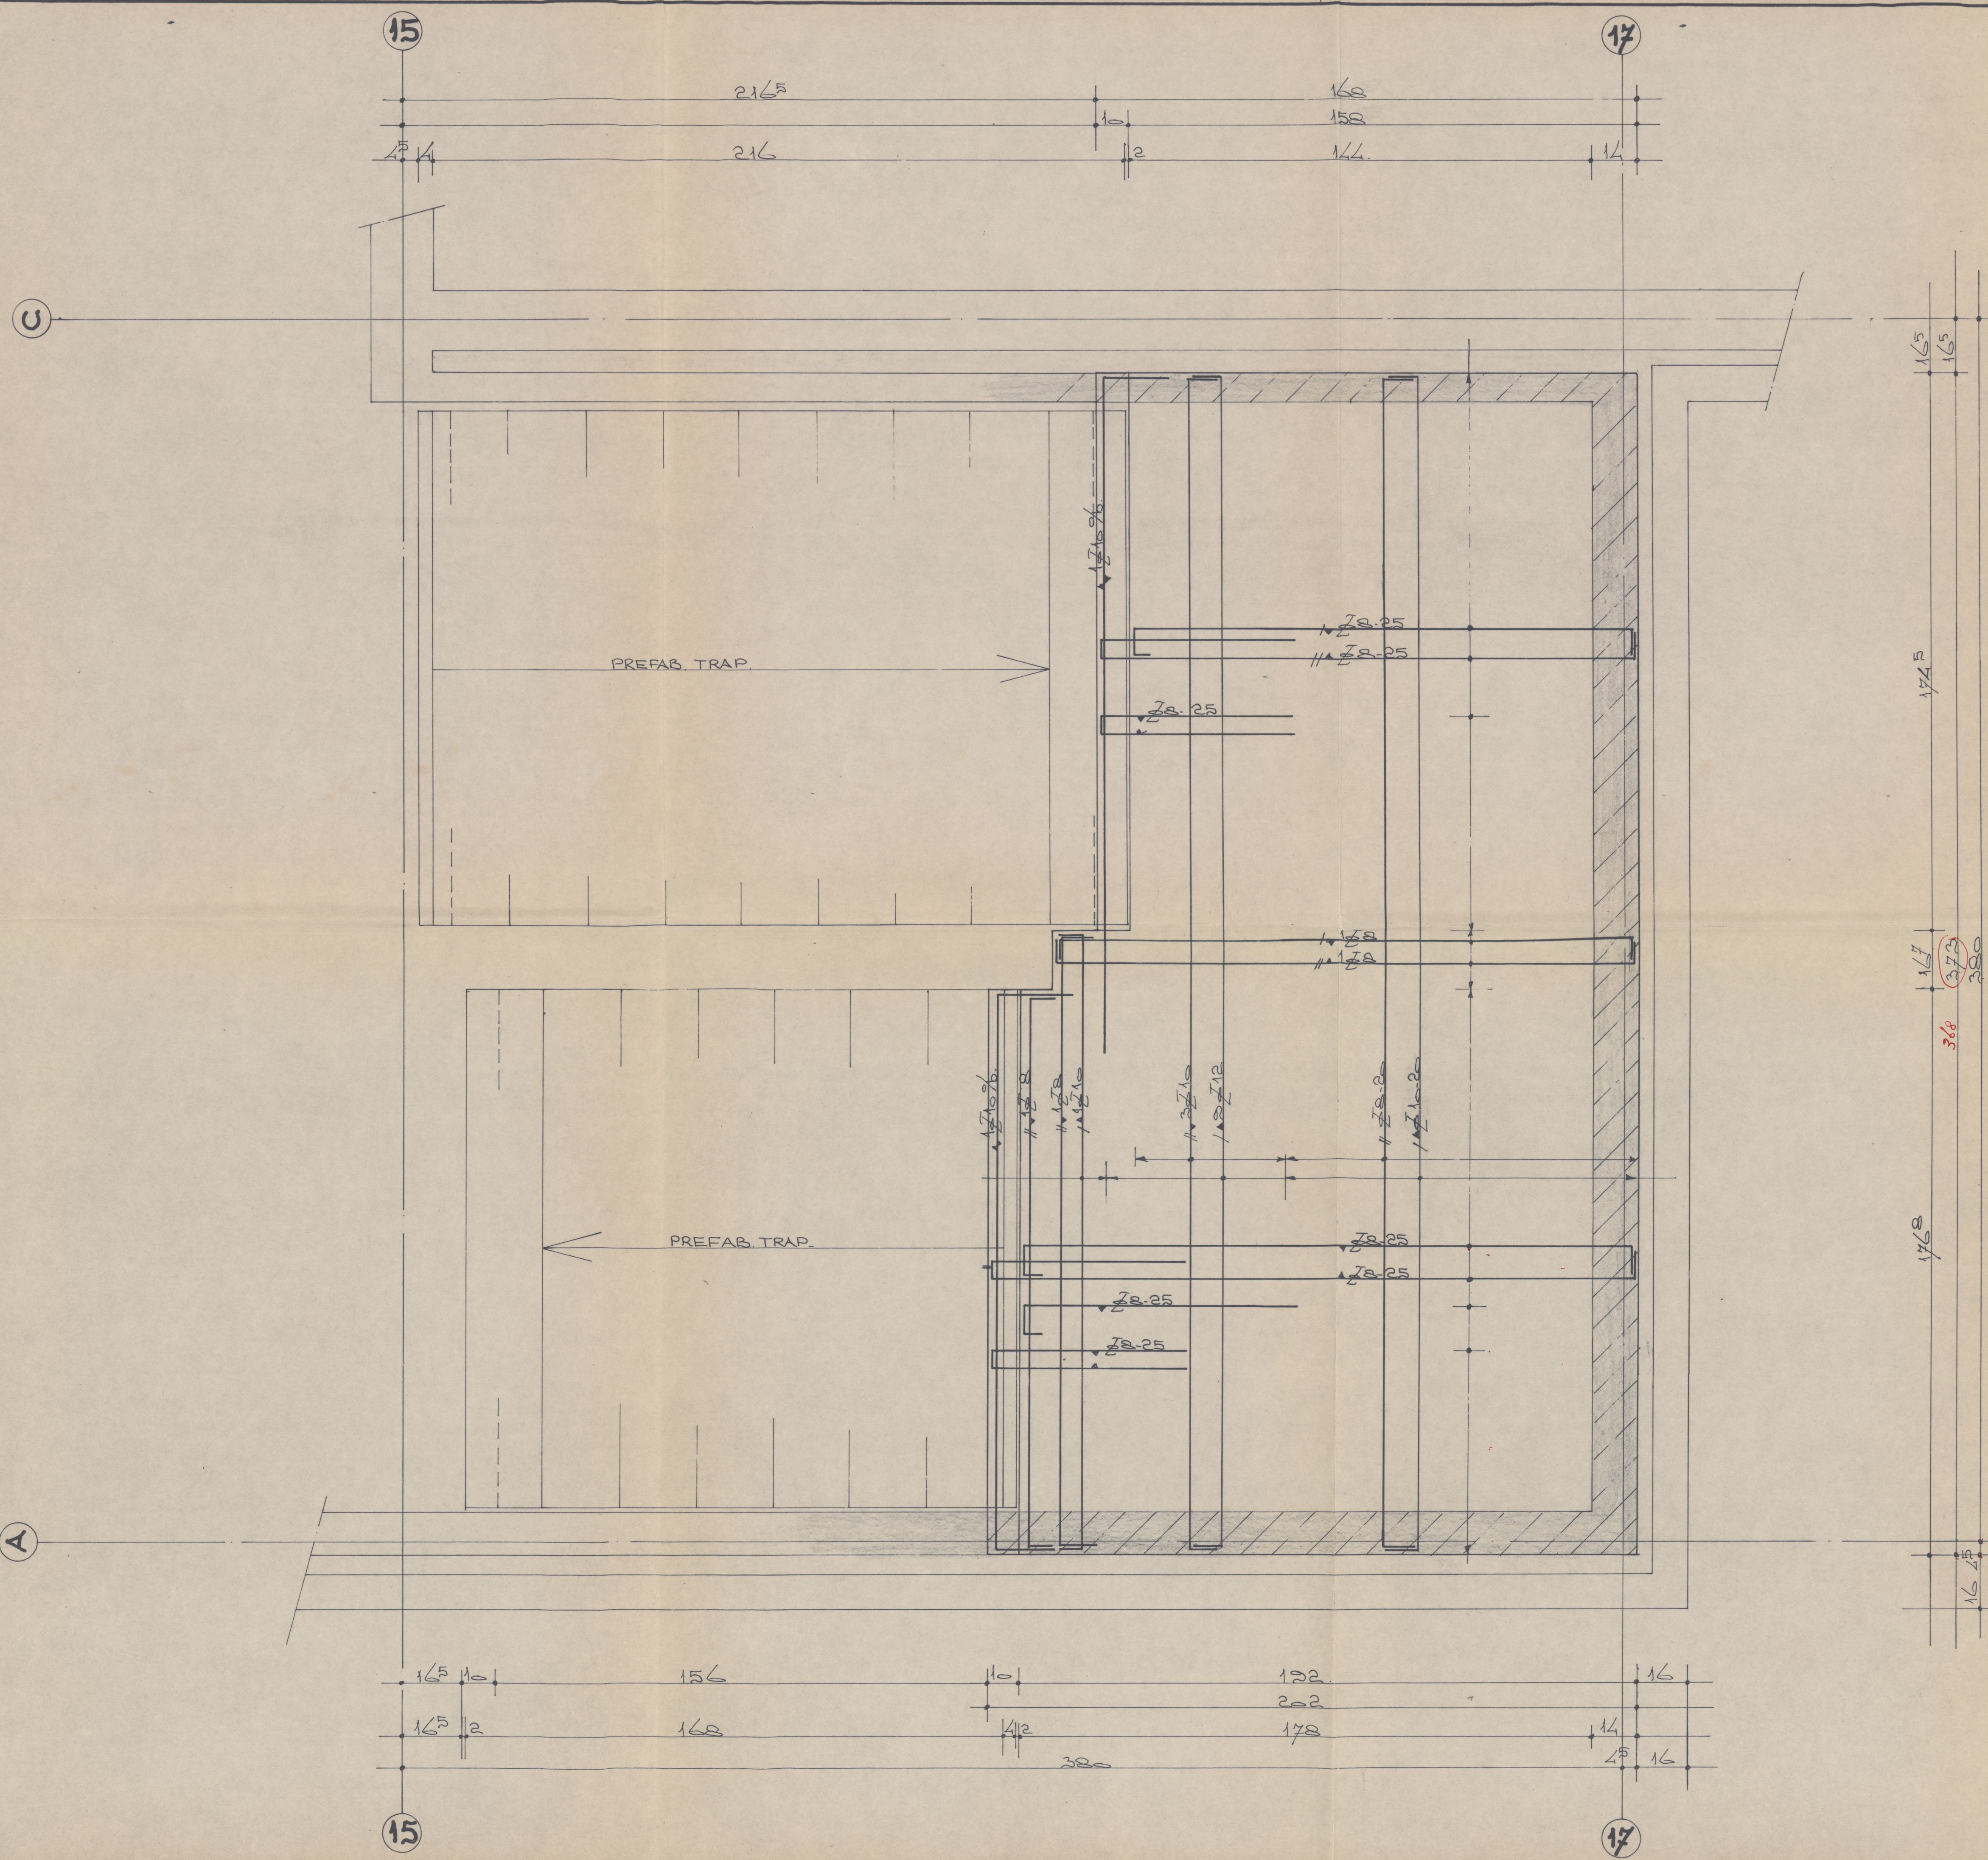

ARCHIEF 5444
 BOUW- EN WONINGTOEZICHT
 GEMEENTE
 VLAARDINGEN
 7 JUL 1976

	BETONDEKKING OP BUITENSTE WAPENING				KWALITEITEN		
	VLOER	WAND	BALK	KOLOM	BETON	STAAL	
BINNEN	1.0	1.5	2.0	2.5	K 225	QR 24	Ø
BUITEN	1.5	2.0	2.5	3.0		QR 40	Ø
ONZICHTBAAR	2.0	2.5	3.0	3.5		QR 48	Ø

OPMERKINGEN: PEIL : BOVENKANT AFGEWERKTE BEGANEGRONDVLOER : N.A.P.
 ALLE MATEN EN PEILMATEN IN CM. -- ALLE PEILMATEN T.O.V. PEIL

VERZONDEN
 18 JUNI 1976
 RAADGEVEND
 INGENIEURSBUREAU IR. H. NIP B.V.
 HEEMRAADSSINGEL 100
 ROTTERDAM - TEL. 010-773188

WERK : PROT. CHR. OPL. SCHOOL voor KLEINERLEIDSTERS
 PLAATS : % ANNA PAULOVNALAAN TE VLAARDINGEN.
 ARCH. : HUYT EN HEIKENS B.V. TE VLAARDINGEN.

BORDES AS A-C / 15-17.

SCHAAL : 1:10
 RAADGEVEND INGENIEURSBUREAU IR. H. NIP B.V.
 ROTTERDAM 3 - HEEMRAADSSINGEL 100 - TEL. 010 - 773188

FORMAAT 105x60
 DATUM 10.5.76
 BLADNUMMER 1022-31.