

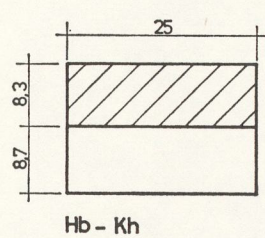
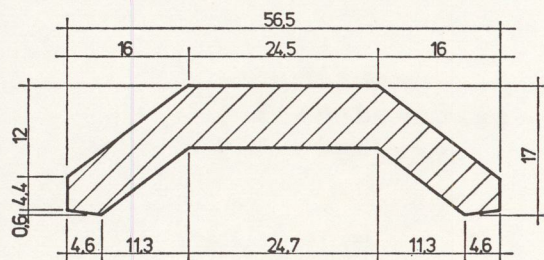
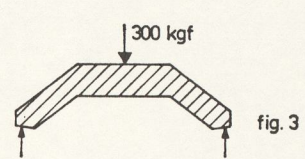
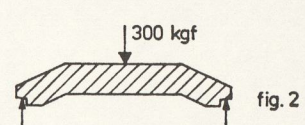
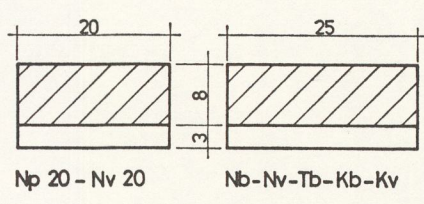
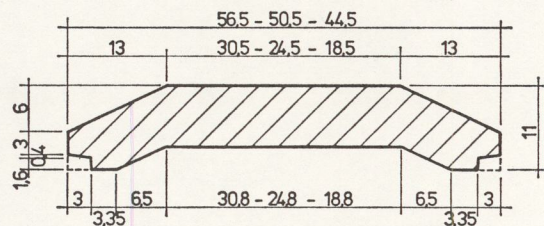
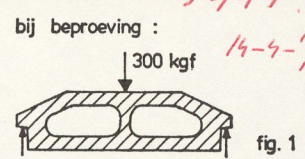
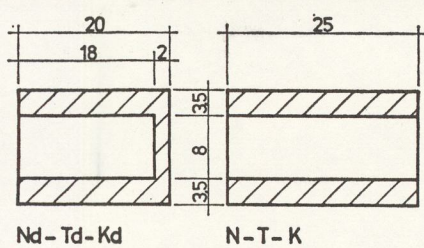
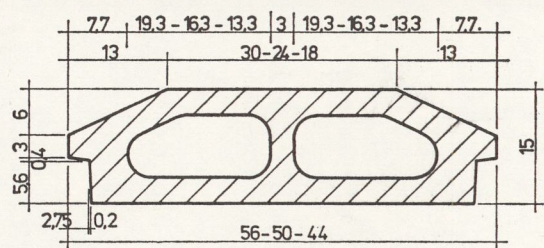


5444
14-4-'76


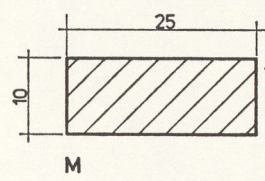


Bepalingen, betrekking hebbend op de vervaardiging en toepassing van de op dit modelblad voorkomende vulelementen voor tiggervulblokvloeren :



de vulelementen te vervaardigen van lichte beton, waarvoor de volgende toeslagstoffen kunnen worden toegepast : geëxpandeerde klei, geëxpandeerde leisteen, schuimlava en bims ;
de toeslagstoffen mogen geen schadelijke bestanddelen bevatten ;
de controle hierop dient plaats te vinden konform artikel 8 van de R.L.B. 1969 ;

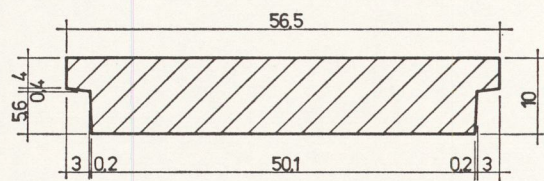



de vulelementen niet eerder te verwerken voor zij een zodanige ouderdom hebben, dat praktisch geen krimp meer te verwachten is tengevolge van het verhardingsproces ;
de vulelementen dienen een zodanige sterkte en vastheid te hebben, dat breuk of beschadiging bij normale werkwijze en of transport wordt voorkomen ;

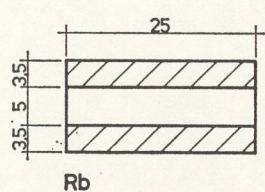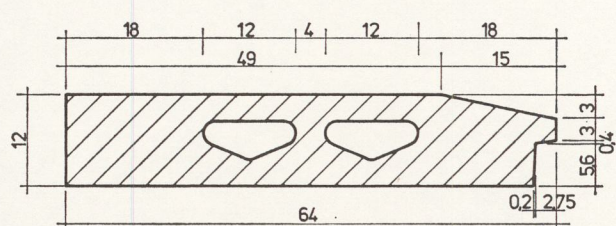

de vulelementen moeten bij vrije oplegging, op dezelfde wijze als in het werk geschiedt, een lijnlast van tenminste 300 kgf. kunnen dragen ; (zie figuur 1, 2 en 3)

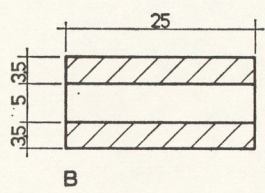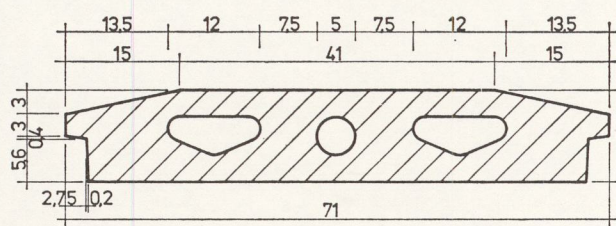

voor het bloktype Rb geldt bovendien dat de kwaliteit van het lichte beton tenminste K 120 moet zijn.

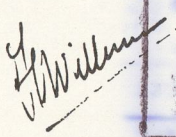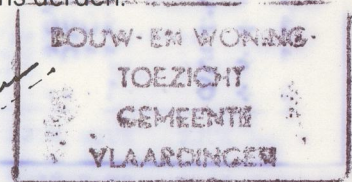 MODELBLAD nr 68/112-bII-D geldig tot: 1- 2-1976	NEBI-systeemvloer
NEBI - SCHIPHOLT Verkoopmaatschappij B.V. STRAMPROY (L.)	 Fabriek W.B.M. Betonindustrie B.V. Industrieweg 8 Geleen
Dit modelblad is, namens de Stichting KOMO, afgegeven door de Commissie voor de beoordeling van Gewapend-Betonconstructies in Woningen (C.G.W.). Het afgeven van een modelblad brengt voor de Stichting en de Commissie generlei aansprakelijkheid mede. Gewaarmerkt namens de Commissie voornoemd: ir P. Hooftman (voorz.) M. Kruit (secr.)	De houder van dit modelblad garandeert dat hij bij levering aan het op dit blad gestelde zal voldoen, dat hij zich onderwerpt aan het „Reglement Afgifte Modelbladen” en dat hij de Stichting alsmede de Commissie vrijwaart voor aansprakelijkheid jegens derden. de houder  
Bij elke toepassing van dit vloersysteem moet een exemplaar van dit modelblad op het werk aanwezig zijn.	